

ОПИСАНИЕ МЕСТОПОЛОЖЕНИЯ ГРАНИЦ

Публичный сервитут в целях эксплуатации существующего объекта электросетевого хозяйства «ВЛ 35 кВ Бронницы Тяговая – Степановская»

(наименование объекта, местоположение границ которого описано
(далее - объект))

Раздел 1

Сведения об объекте		
N п/п	Характеристики объекта	Описание характеристик
1	2	3
1	Местоположение объекта	Московская область, Раменский городской округ, с. Малышево, д. Петровское, д.Федино, с.Бисерово, д. Першино, д.Поддубье, Городской округ Бронницы
2	Площадь объекта +/- величина погрешности определения площади (Р +/- Дельта Р)	1090932 кв. м $\pm$ 366 кв.
3	Иные характеристики объекта	Публичный сервитут в целях эксплуатации существующего объекта электросетевого хозяйства «ВЛ 35 кВ Бронницы Тяговая – Степановская» сроком действия 49 лет в интересах Публичного акционерного общества «Россети Московский регион»

Местоположение публичного сервитута: Московская область, Раменский городской округ, с. Малышево, д. Петровское, д.Федино, с.Бисерово, д. Першино, д.Поддубье, Городской округ Бронницы			
Система координат		МСК-50, 1 зона	
Метод определения координат		Аналитический	
Обозначение характерных точек границ публичного сервитута	Координаты, м		
	X	Y	Средняя квадратическая погрешность положения характерных точек (Mt), м
1	2	3	4
1	443162.09	1432313.36	0.10
2	443178.67	1432277.75	0.10
3	443269.59	1432380.64	0.10
4	443283.30	1432397.22	0.10
5	443263.35	1432427.24	0.10
6	443242.61	1432404.48	0.10
1	443162.09	1432313.36	0.10
7	441822.54	1431075.79	0.10
8	441949.70	1431094.43	0.10
9	442167.74	1431126.28	0.10
10	442302.51	1431279.93	0.10
11	442442.83	1431439.54	0.10
12	442576.78	1431592.43	0.10
13	442720.81	1431756.28	0.10
14	442859.92	1431914.95	0.10
15	443010.23	1432086.34	0.10
16	443136.99	1432230.58	0.10
17	443162.81	1432259.81	0.10
18	443159.34	1432267.12	0.10
19	443146.19	1432295.36	0.10
20	443109.98	1432254.38	0.10
21	442983.16	1432110.07	0.10
22	442832.85	1431938.68	0.10
23	442693.76	1431780.03	0.10
24	442549.72	1431616.18	0.10
25	442415.77	1431463.28	0.10
26	442275.46	1431303.68	0.10
27	442149.41	1431159.99	0.10
28	441944.48	1431130.05	0.10
29	441811.73	1431110.59	0.10
30	441822.66	1431087.84	0.10
31	441818.58	1431085.91	0.10
32	441821.03	1431079.88	0.10
7	441822.54	1431075.79	0.10
33	441055.05	1430964.69	0.10

34	441073.50	1430966.84	0.10
35	441292.94	1430998.69	0.10
36	441511.77	1431030.50	0.10
37	441732.85	1431062.65	0.10
38	441790.90	1431071.15	0.10
39	441778.35	1431095.96	0.10
40	441775.51	1431094.57	0.10
41	441768.01	1431104.18	0.10
42	441727.65	1431098.27	0.10
43	441506.59	1431066.12	0.10
44	441287.77	1431034.31	0.10
45	441170.36	1431017.28	0.10
46	441143.22	1431004.46	0.10
47	441059.12	1430966.31	0.10
33	441055.05	1430964.69	0.10
48	439686.36	1430615.83	0.10
49	439679.47	1430612.89	0.10
50	439672.59	1430609.98	0.10
51	439657.76	1430604.08	0.10
52	439643.11	1430598.37	0.10
53	439636.00	1430595.26	0.10
54	439707.93	1430571.65	0.10
55	439855.11	1430583.43	0.10
56	439902.47	1430681.04	0.10
57	439993.56	1430723.74	0.10
58	440105.45	1430750.47	0.10
59	440300.43	1430797.29	0.10
60	440473.18	1430839.05	0.10
61	440667.04	1430885.44	0.10
62	440823.51	1430922.89	0.10
63	440849.68	1430929.25	0.10
64	440893.57	1430947.31	0.10
65	441008.40	1430995.50	0.10
66	440934.25	1430986.86	0.10
67	440815.07	1430957.88	0.10
68	440658.67	1430920.46	0.10
69	440464.76	1430874.06	0.10
70	440292.00	1430832.29	0.10
71	440097.06	1430785.48	0.10
72	439981.62	1430757.90	0.10
73	439875.65	1430708.22	0.10
74	439831.71	1430617.67	0.10
75	439712.28	1430608.11	0.10
76	439687.35	1430616.30	0.10
48	439686.36	1430615.83	0.10
77	439564.96	1430656.48	0.10
78	439506.54	1430675.66	0.10

79	439353.52	1430635.88	0.10
80	439205.97	1430601.99	0.10
81	439029.80	1430529.11	0.10
82	438867.72	1430490.50	0.10
83	438700.23	1430492.18	0.10
84	438563.04	1430494.07	0.10
85	438537.88	1430454.76	0.10
86	438538.17	1430454.77	0.10
87	438581.76	1430456.54	0.10
88	438582.56	1430457.80	0.10
89	438588.04	1430457.72	0.10
90	438588.05	1430460.49	0.10
91	438597.49	1430460.47	0.10
92	438607.82	1430460.44	0.10
93	438607.75	1430473.14	0.10
94	438622.54	1430473.10	0.10
95	438622.53	1430467.45	0.10
96	438623.38	1430467.97	0.10
97	438624.53	1430468.57	0.10
98	438626.59	1430469.38	0.10
99	438628.66	1430469.93	0.10
100	438630.35	1430470.19	0.10
101	438632.30	1430470.30	0.10
102	438643.60	1430470.30	0.10
103	438645.66	1430470.18	0.10
104	438647.98	1430469.77	0.10
105	438650.97	1430468.76	0.10
106	438654.09	1430466.98	0.10
107	438656.52	1430464.95	0.10
108	438659.32	1430461.34	0.10
109	438660.77	1430458.26	0.10
110	438667.55	1430458.24	0.10
111	438675.38	1430458.24	0.10
112	438682.21	1430458.26	0.10
113	438693.72	1430458.33	0.10
114	438705.22	1430458.45	0.10
115	438721.24	1430458.83	0.10
116	438737.30	1430459.32	0.10
117	438750.99	1430459.68	0.10
118	438764.52	1430460.13	0.10
119	438775.35	1430460.90	0.10
120	438786.28	1430461.74	0.10
121	438810.86	1430463.68	0.10
122	438835.41	1430465.89	0.10
123	438848.57	1430467.08	0.10
124	438849.71	1430463.33	0.10
125	438851.66	1430463.77	0.10
126	438851.15	1430467.33	0.10
127	438863.83	1430468.57	0.10

128	438874.28	1430469.36	0.10
129	438884.52	1430470.18	0.10
130	438908.84	1430473.11	0.10
131	438933.11	1430476.31	0.10
132	438957.22	1430480.64	0.10
133	438981.47	1430485.26	0.10
134	439005.70	1430489.68	0.10
135	439029.76	1430494.34	0.10
136	439040.81	1430496.85	0.10
137	439052.65	1430499.61	0.10
138	439216.96	1430567.58	0.10
139	439362.08	1430600.91	0.10
140	439505.36	1430638.15	0.10
141	439522.14	1430632.65	0.10
142	439540.46	1430639.73	0.10
143	439543.45	1430639.87	0.10
144	439545.94	1430639.69	0.10
145	439548.45	1430639.20	0.10
146	439551.39	1430638.24	0.10
147	439554.47	1430636.71	0.10
148	439557.19	1430634.83	0.10
149	439559.27	1430632.91	0.10
150	439561.47	1430630.24	0.10
151	439562.25	1430629.09	0.10
77	439564.96	1430656.48	0.10
152	436431.98	1429596.83	0.10
153	436588.68	1429655.37	0.10
154	436804.42	1429736.48	0.10
155	437027.80	1429820.32	0.10
156	437244.28	1429901.81	0.10
157	437460.86	1429982.81	0.10
158	437677.15	1430063.36	0.10
159	437853.79	1430129.64	0.10
160	438084.42	1430215.94	0.10
161	438272.32	1430286.38	0.10
162	438430.84	1430345.79	0.10
163	438511.90	1430347.37	0.10
164	438537.86	1430387.95	0.10
165	438497.08	1430391.00	0.10
166	438491.95	1430382.99	0.10
167	438423.98	1430381.66	0.10
168	438259.68	1430320.09	0.10
169	438071.81	1430249.65	0.10
170	437841.14	1430163.34	0.10
171	437664.54	1430097.08	0.10
172	437448.28	1430016.54	0.10
173	437231.63	1429935.51	0.10
174	437015.15	1429854.03	0.10

175	436791.76	1429770.18	0.10
176	436576.05	1429689.08	0.10
177	436420.79	1429631.08	0.10
152	436431.98	1429596.83	0.10
178	434825.81	1428811.57	0.10
179	434913.86	1429028.99	0.10
180	435103.03	1429099.21	0.10
181	435321.52	1429181.56	0.10
182	435537.00	1429261.91	0.10
183	435749.88	1429341.52	0.10
184	435956.51	1429418.82	0.10
185	436175.96	1429500.99	0.10
186	436373.63	1429575.03	0.10
187	436401.82	1429585.56	0.10
188	436390.50	1429619.76	0.10
189	436361.00	1429608.75	0.10
190	436163.33	1429534.70	0.10
191	435943.89	1429452.53	0.10
192	435737.27	1429375.24	0.10
193	435524.42	1429295.64	0.10
194	435308.88	1429215.27	0.10
195	435090.42	1429132.92	0.10
196	434886.45	1429057.21	0.10
197	434792.02	1428824.06	0.10
198	434790.14	1428820.03	0.10
199	434804.33	1428816.24	0.10
200	434804.68	1428815.06	0.10
201	434809.95	1428812.78	0.10
202	434812.94	1428814.32	0.10
178	434825.81	1428811.57	0.10
203	434032.15	1427700.79	0.10
204	434056.68	1427673.66	0.10
205	434153.49	1427798.64	0.10
206	434306.20	1427990.00	0.10
207	434456.14	1428177.56	0.10
208	434607.56	1428366.28	0.10
209	434712.18	1428569.44	0.10
210	434732.08	1428611.10	0.10
211	434831.43	1428599.42	0.10
212	434895.10	1428727.93	0.10
213	434797.20	1428748.52	0.10
214	434817.41	1428792.91	0.10
215	434809.96	1428794.49	0.10
216	434799.63	1428796.77	0.10
217	434796.02	1428797.74	0.10
218	434796.70	1428800.49	0.10
219	434782.97	1428804.69	0.10

220	434759.64	1428754.75	0.10
221	434661.03	1428771.53	0.10
222	434595.14	1428626.45	0.10
223	434694.58	1428615.53	0.10
224	434679.88	1428585.34	0.10
225	434577.22	1428385.98	0.10
226	434428.04	1428200.06	0.10
227	434278.07	1428012.46	0.10
228	434125.19	1427820.89	0.10
203	434032.15	1427700.79	0.10
229	433665.22	1427200.65	0.10
230	433742.67	1427294.44	0.10
231	433801.75	1427365.43	0.10
232	433793.69	1427374.45	0.10
233	433808.32	1427387.90	0.10
234	433812.40	1427383.53	0.10
235	433811.19	1427379.49	0.10
236	433810.15	1427377.55	0.10
237	433811.01	1427376.55	0.10
238	433853.15	1427427.18	0.10
239	433852.60	1427427.79	0.10
240	433848.66	1427428.62	0.10
241	433858.34	1427437.44	0.10
242	433860.09	1427435.51	0.10
243	433883.38	1427463.50	0.10
244	434030.41	1427639.75	0.10
245	434041.70	1427654.34	0.10
246	434017.24	1427681.54	0.10
247	434002.34	1427662.31	0.10
248	433855.73	1427486.55	0.10
249	433714.96	1427317.41	0.10
250	433616.10	1427197.71	0.10
229	433665.22	1427200.65	0.10
251	433278.99	1427163.96	0.10
252	433271.55	1427164.43	0.10
253	433252.69	1427167.61	0.10
254	433234.34	1427173.23	0.10
255	433209.63	1427185.05	0.10
256	433194.42	1427193.05	0.10
257	433092.40	1427250.54	0.10
258	433094.14	1427254.16	0.10
259	433092.41	1427255.17	0.10
260	433090.15	1427251.86	0.10
261	432930.99	1427342.76	0.10
262	432932.71	1427346.37	0.10
263	432930.99	1427347.37	0.10
264	432928.72	1427344.07	0.10

265	432781.91	1427428.49	0.10
266	432782.13	1427428.68	0.10
267	432782.98	1427431.21	0.10
268	432781.62	1427432.83	0.10
269	432778.98	1427432.44	0.10
270	432777.35	1427431.09	0.10
271	432747.88	1427448.11	0.10
272	432765.29	1427416.03	0.10
273	432920.53	1427327.50	0.10
274	433081.75	1427234.80	0.10
275	433252.74	1427137.49	0.10
276	433380.03	1427064.95	0.10
277	433544.66	1427117.77	0.10
278	433615.57	1427140.52	0.10
279	433648.58	1427180.50	0.10
280	433613.46	1427178.05	0.10
281	433599.24	1427177.29	0.10
282	433594.53	1427171.58	0.10
283	433533.66	1427152.05	0.10
284	433384.11	1427104.06	0.10
251	433278.99	1427163.96	0.10
285	432787.29	1427450.97	0.10
286	432713.44	1427587.13	0.10
287	432597.87	1427800.64	0.10
288	432478.55	1427894.62	0.10
289	432343.04	1428001.51	0.10
290	432170.28	1428137.51	0.10
291	431984.98	1428285.14	0.10
292	431794.50	1428437.07	0.10
293	431638.53	1428561.61	0.10
294	431687.20	1428794.88	0.10
295	431725.73	1428977.47	0.10
296	431765.50	1429162.78	0.10
297	431802.86	1429338.69	0.10
298	431841.73	1429522.22	0.10
299	431835.53	1429528.73	0.10
300	431791.22	1429523.02	0.10
301	431802.58	1429511.11	0.10
302	431767.64	1429346.15	0.10
303	431730.30	1429170.30	0.10
304	431690.52	1428984.96	0.10
305	431651.97	1428802.27	0.10
306	431598.77	1428547.29	0.10
307	431772.04	1428408.94	0.10
308	431962.53	1428256.99	0.10
309	432147.93	1428109.28	0.10
310	432320.77	1427973.22	0.10
311	432456.26	1427866.35	0.10


312	432569.75	1427776.97	0.10
313	432681.78	1427569.99	0.10
314	432728.32	1427484.18	0.10
285	432787.29	1427450.97	0.10
315	430902.67	1430722.80	0.10
316	430912.61	1430705.51	0.10
317	430963.29	1430619.10	0.10
318	431070.48	1430432.91	0.10
319	431190.91	1430224.95	0.10
320	431301.12	1430034.50	0.10
321	431417.92	1429912.88	0.10
322	431576.52	1429747.51	0.10
323	431735.39	1429581.57	0.10
324	431775.70	1429539.30	0.10
325	431820.60	1429544.38	0.10
326	431761.41	1429606.44	0.10
327	431602.50	1429772.43	0.10
328	431443.88	1429937.82	0.10
329	431330.10	1430056.29	0.10
330	431222.06	1430242.99	0.10
331	431101.66	1430450.91	0.10
332	430994.50	1430637.03	0.10
333	430945.40	1430724.76	0.10
334	430934.01	1430744.53	0.10
335	430921.13	1430735.70	0.10
315	430902.67	1430722.80	0.10
336	428840.94	1433922.27	0.10
337	428877.94	1433886.47	0.10
338	428964.09	1433685.90	0.10
339	429035.95	1433520.95	0.10
340	429133.60	1433294.88	0.10
341	429220.49	1433091.51	0.10
342	429303.49	1432901.17	0.10
343	429659.19	1432691.03	0.10
344	429835.66	1432585.35	0.10
345	429928.42	1432425.76	0.10
346	430048.22	1432217.07	0.10
347	430174.19	1431996.39	0.10
348	430316.12	1431745.54	0.10
349	430423.26	1431557.85	0.10
350	430526.09	1431379.98	0.10
351	430628.84	1431199.56	0.10
352	430653.15	1431157.06	0.10
353	430709.31	1431060.34	0.10
354	430793.39	1430914.69	0.10
355	430842.44	1430827.54	0.10
356	430862.04	1430793.45	0.10

357	430892.20	1430810.31	0.10
358	430895.05	1430812.15	0.10
359	430875.38	1430846.28	0.10
360	430824.59	1430932.65	0.10
361	430740.47	1431078.37	0.10
362	430684.35	1431175.03	0.10
363	430660.11	1431217.41	0.10
364	430557.32	1431397.90	0.10
365	430454.48	1431575.79	0.10
366	430347.42	1431763.33	0.10
367	430205.49	1432014.18	0.10
368	430079.46	1432234.95	0.10
369	429959.59	1432443.77	0.10
370	429862.12	1432611.47	0.10
371	429677.60	1432721.97	0.10
372	429331.83	1432926.24	0.10
373	429253.54	1433105.78	0.10
374	429166.67	1433309.09	0.10
375	429068.98	1433535.27	0.10
376	428997.13	1433700.19	0.10
377	428908.16	1433907.32	0.10
378	428857.10	1433956.73	0.10
379	428851.75	1433952.08	0.10
380	428862.56	1433941.42	0.10
381	428858.53	1433937.81	0.10
382	428843.33	1433924.44	0.10
336	428840.94	1433922.27	0.10
383	426957.94	1435956.15	0.10
384	426938.72	1435830.16	0.10
385	426902.24	1435591.34	0.10
386	427025.26	1435443.28	0.10
387	427180.53	1435258.26	0.10
388	427345.50	1435060.66	0.10
389	427496.98	1434879.72	0.10
390	427676.33	1434812.80	0.10
391	427876.18	1434735.00	0.10
392	428089.81	1434656.60	0.10
393	428253.35	1434499.17	0.10
394	428423.51	1434332.11	0.10
395	428546.81	1434211.03	0.10
396	428721.26	1434038.08	0.10
397	428818.90	1433943.60	0.10
398	428835.53	1433957.78	0.10
399	428832.36	1433961.43	0.10
400	428838.57	1433966.92	0.10
401	428841.81	1433963.51	0.10
402	428846.10	1433967.38	0.10
403	428746.45	1434063.80	0.10

404	428572.09	1434236.65	0.10
405	428448.73	1434357.80	0.10
406	428278.44	1434524.98	0.10
407	428109.32	1434687.79	0.10
408	427888.91	1434768.67	0.10
409	427689.15	1434846.44	0.10
410	427518.47	1434910.12	0.10
411	427373.12	1435083.75	0.10
412	427208.14	1435281.37	0.10
413	427052.89	1435466.36	0.10
414	426940.27	1435601.90	0.10
415	426974.31	1435824.73	0.10
416	426985.02	1435894.93	0.10
383	426957.94	1435956.15	0.10
417	426985.92	1435900.81	0.10
418	427010.73	1436063.46	0.10
419	427036.13	1436232.21	0.10
420	427077.60	1436505.03	0.10
421	426956.84	1436748.61	0.10
422	426878.88	1436903.40	0.10
423	426835.68	1436990.07	0.10
424	426684.70	1437197.30	0.10
425	426660.49	1437230.32	0.10
426	426648.60	1437244.15	0.10
427	426619.77	1437270.43	0.10
428	426461.01	1437247.57	0.10
429	426255.94	1437218.86	0.10
430	426043.24	1437181.57	0.10
431	425895.20	1437155.24	0.10
432	425705.66	1437121.35	0.10
433	425565.16	1437096.20	0.10
434	425550.24	1437231.76	0.10
435	425529.58	1437410.36	0.10
436	425336.87	1437503.06	0.10
437	425138.36	1437716.56	0.10
438	424971.69	1437788.45	0.10
439	424778.92	1437872.48	0.10
440	424640.96	1437932.18	0.10
441	424397.50	1438036.97	0.10
442	424243.94	1438102.06	0.10
443	424070.48	1438176.01	0.10
444	423885.08	1438118.05	0.10
445	423793.57	1438089.59	0.10
446	423580.06	1438021.22	0.10
447	423395.34	1437961.03	0.10
448	423231.52	1438073.96	0.10
449	423059.35	1438192.51	0.10
450	422895.22	1438305.16	0.10


451	422766.75	1438393.22	0.10
452	422566.36	1438529.72	0.10
453	422330.52	1438693.33	0.10
454	422111.69	1438788.91	0.10
455	421985.73	1438785.84	0.10
456	421961.82	1438805.12	0.10
457	421944.33	1438817.30	0.10
458	421931.65	1438800.34	0.10
459	421959.05	1438779.68	0.10
460	421950.07	1438768.57	0.10
461	421973.41	1438749.53	0.10
462	422104.59	1438752.73	0.10
463	422312.89	1438661.74	0.10
464	422545.97	1438500.06	0.10
465	422746.44	1438363.50	0.10
466	422874.87	1438275.47	0.10
467	423038.95	1438162.84	0.10
468	423211.10	1438044.31	0.10
469	423389.57	1437921.28	0.10
470	423591.13	1437986.97	0.10
471	423804.41	1438055.26	0.10
472	423895.80	1438083.68	0.10
473	424068.56	1438137.69	0.10
474	424229.85	1438068.93	0.10
475	424383.36	1438003.87	0.10
476	424626.70	1437899.13	0.10
477	424764.58	1437839.46	0.10
478	424957.37	1437755.42	0.10
479	425117.15	1437686.50	0.10
480	425315.13	1437473.57	0.10
481	425496.10	1437386.52	0.10
482	425514.47	1437227.73	0.10
483	425533.59	1437053.98	0.10
484	425712.01	1437085.91	0.10
485	425901.54	1437119.81	0.10
486	426049.50	1437146.12	0.10
487	426261.54	1437183.29	0.10
488	426466.07	1437211.92	0.10
489	426613.75	1437233.19	0.10
490	426655.63	1437176.05	0.10
491	426804.81	1436971.31	0.10
492	426846.69	1436887.27	0.10
493	426924.64	1436732.52	0.10
494	427040.30	1436499.22	0.10
495	427000.53	1436237.59	0.10
496	426975.14	1436068.86	0.10
497	426958.82	1435961.93	0.10
498	426959.35	1435960.86	0.10
417	426985.92	1435900.81	0.10

Схема расположения границ публичного сервитута

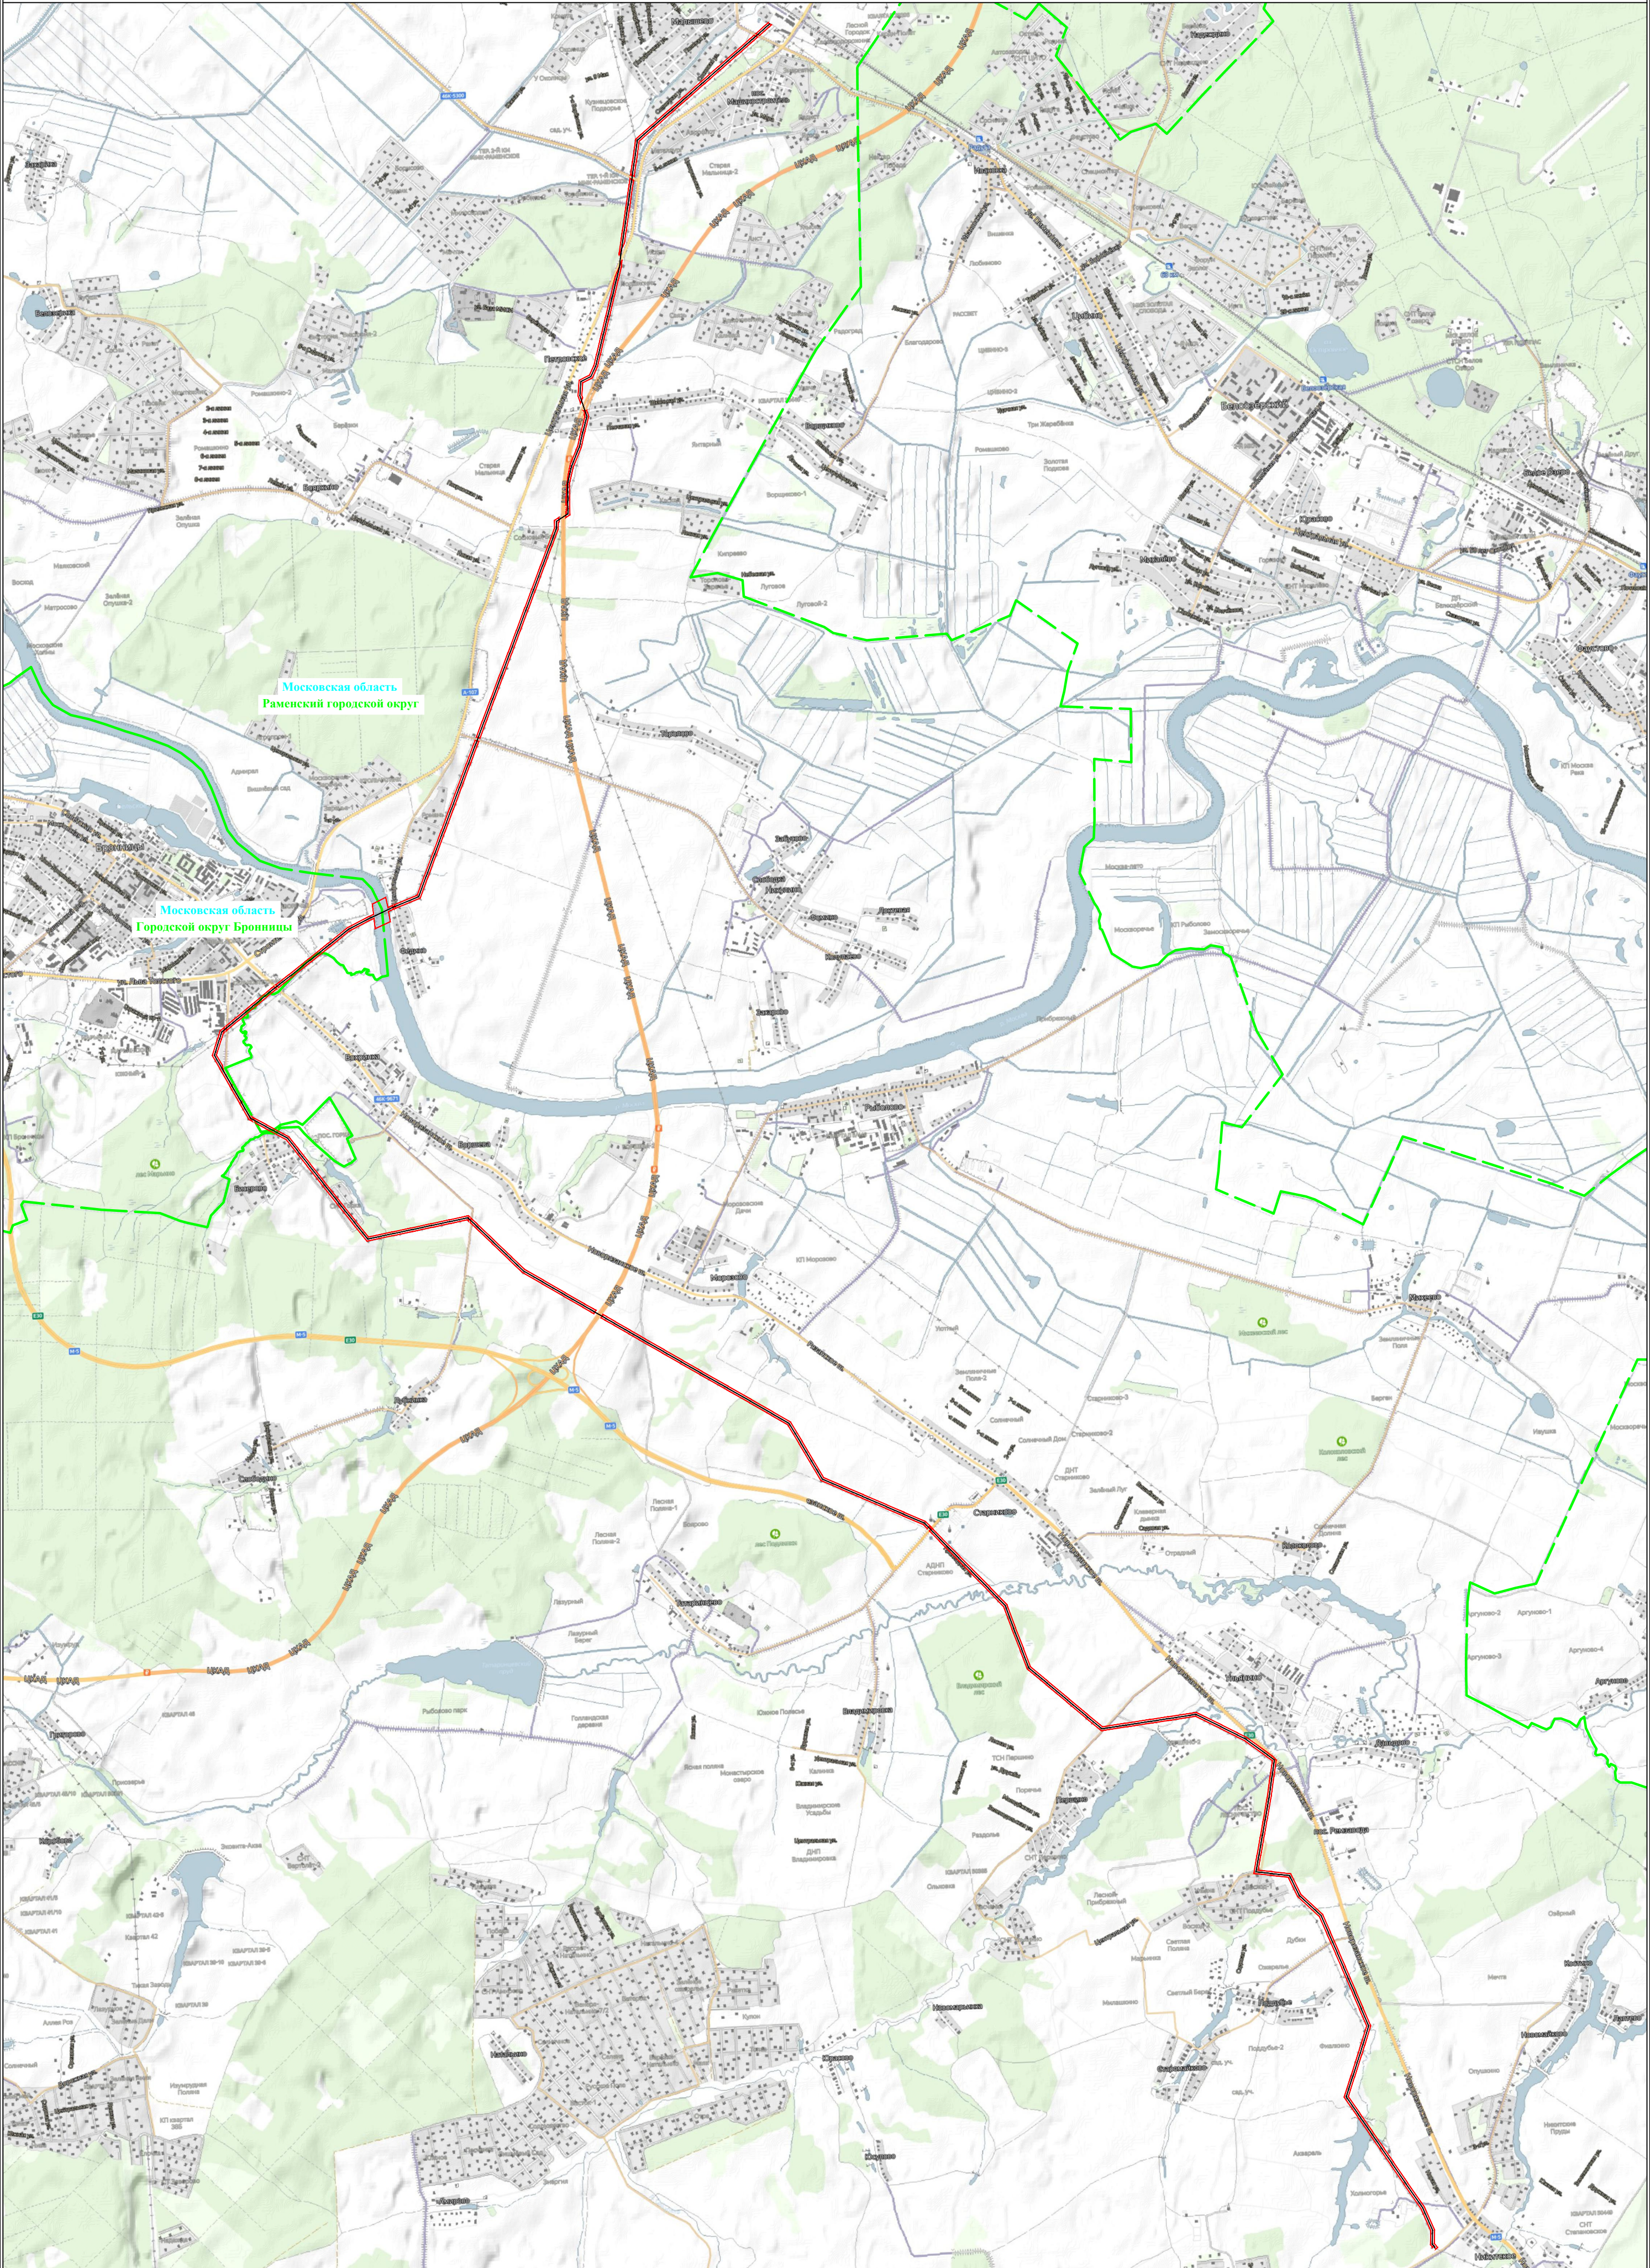

Используемые условные знаки и обозначения:

- - проектные границы публичного сервитута
- - обозначение линии электропередачи
- - обозначение муниципального образования
- - обозначение субъекта

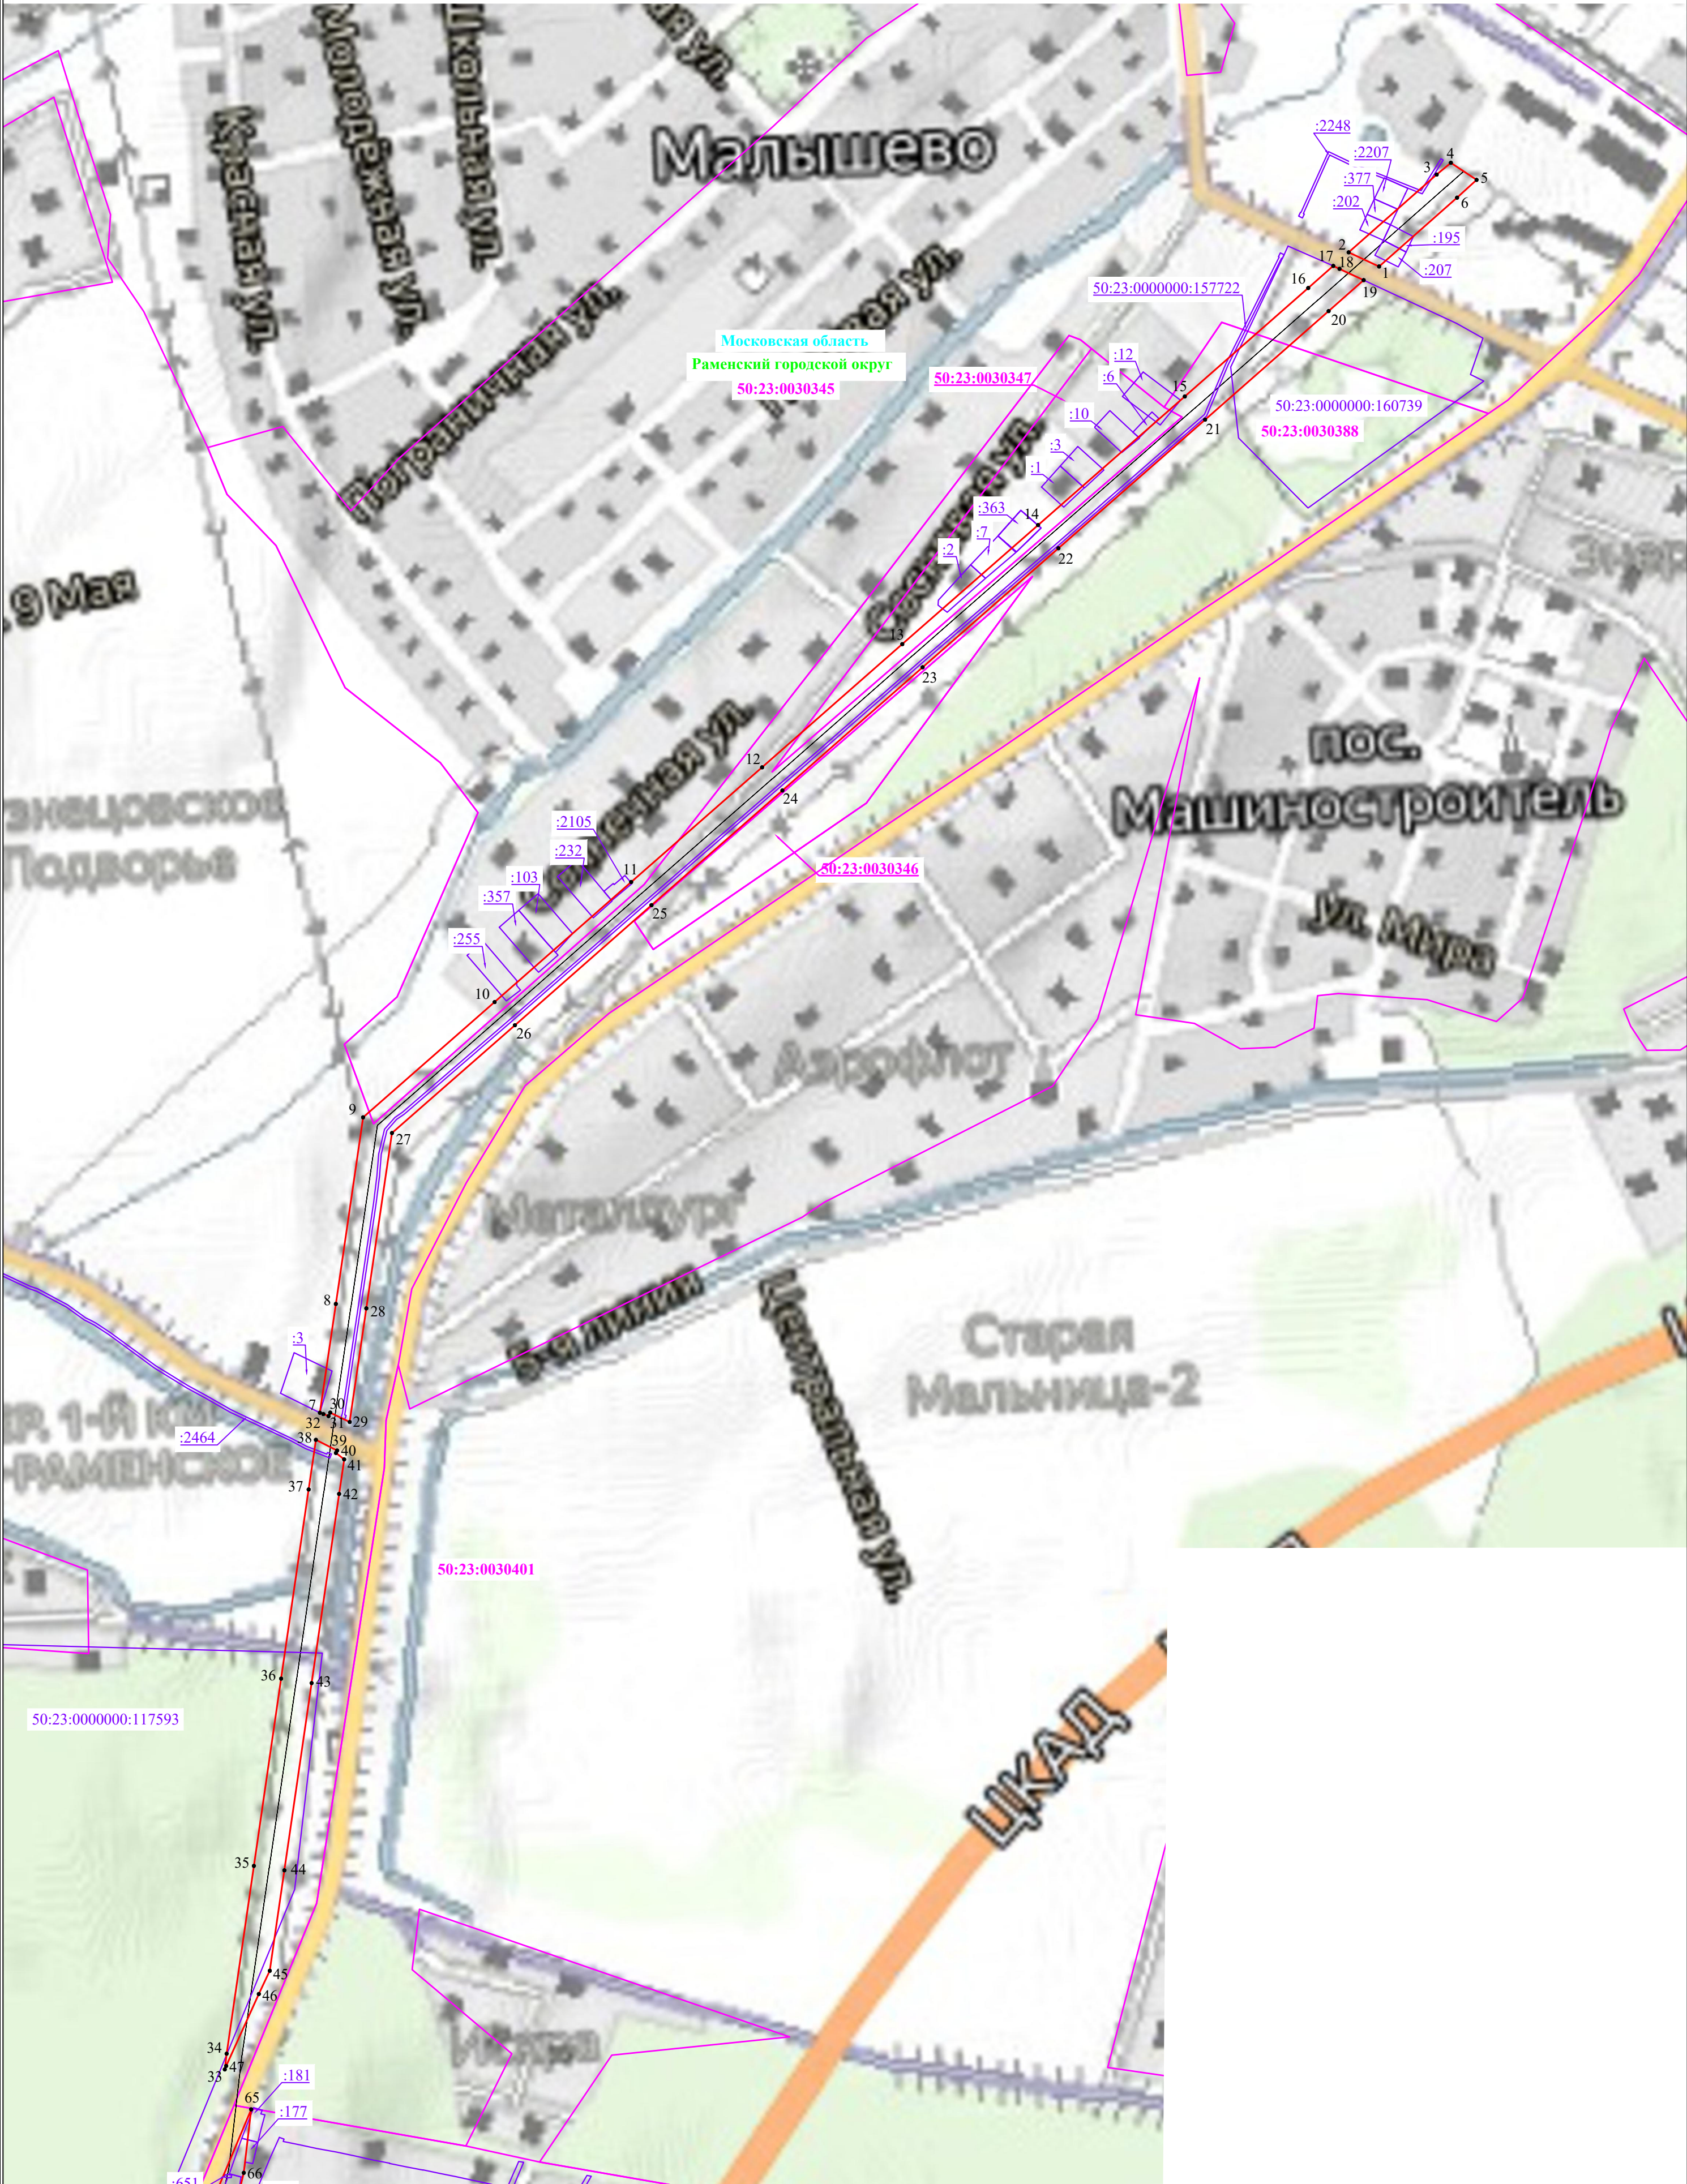


Лист 1
Масштаб 1:5000
Используемые условные знаки и обозначения:

- проектные границы публичного сервитута
- границы земельных участков, в отношении которых испрашивается публичный сервитут
- границы кадастровых кварталов, в отношении которых испрашивается публичный сервитут
- обозначение линии электропередачи
- установленные границы муниципального образования

Раменский городской округ
Московская область



- 1 - характеристическая точка проектных границ публичного сервитута
- 50:23:0110224 - обозначение номера кадастровых кварталов, в отношении которых испрашивается публичный сервитут
- 50:23:0110224:29 - обозначение кадастрового номера земельных участков, в отношении которых испрашивается публичный сервитут
- Раменский городской округ - обозначение муниципального образования
- Московская область - обозначение субъекта

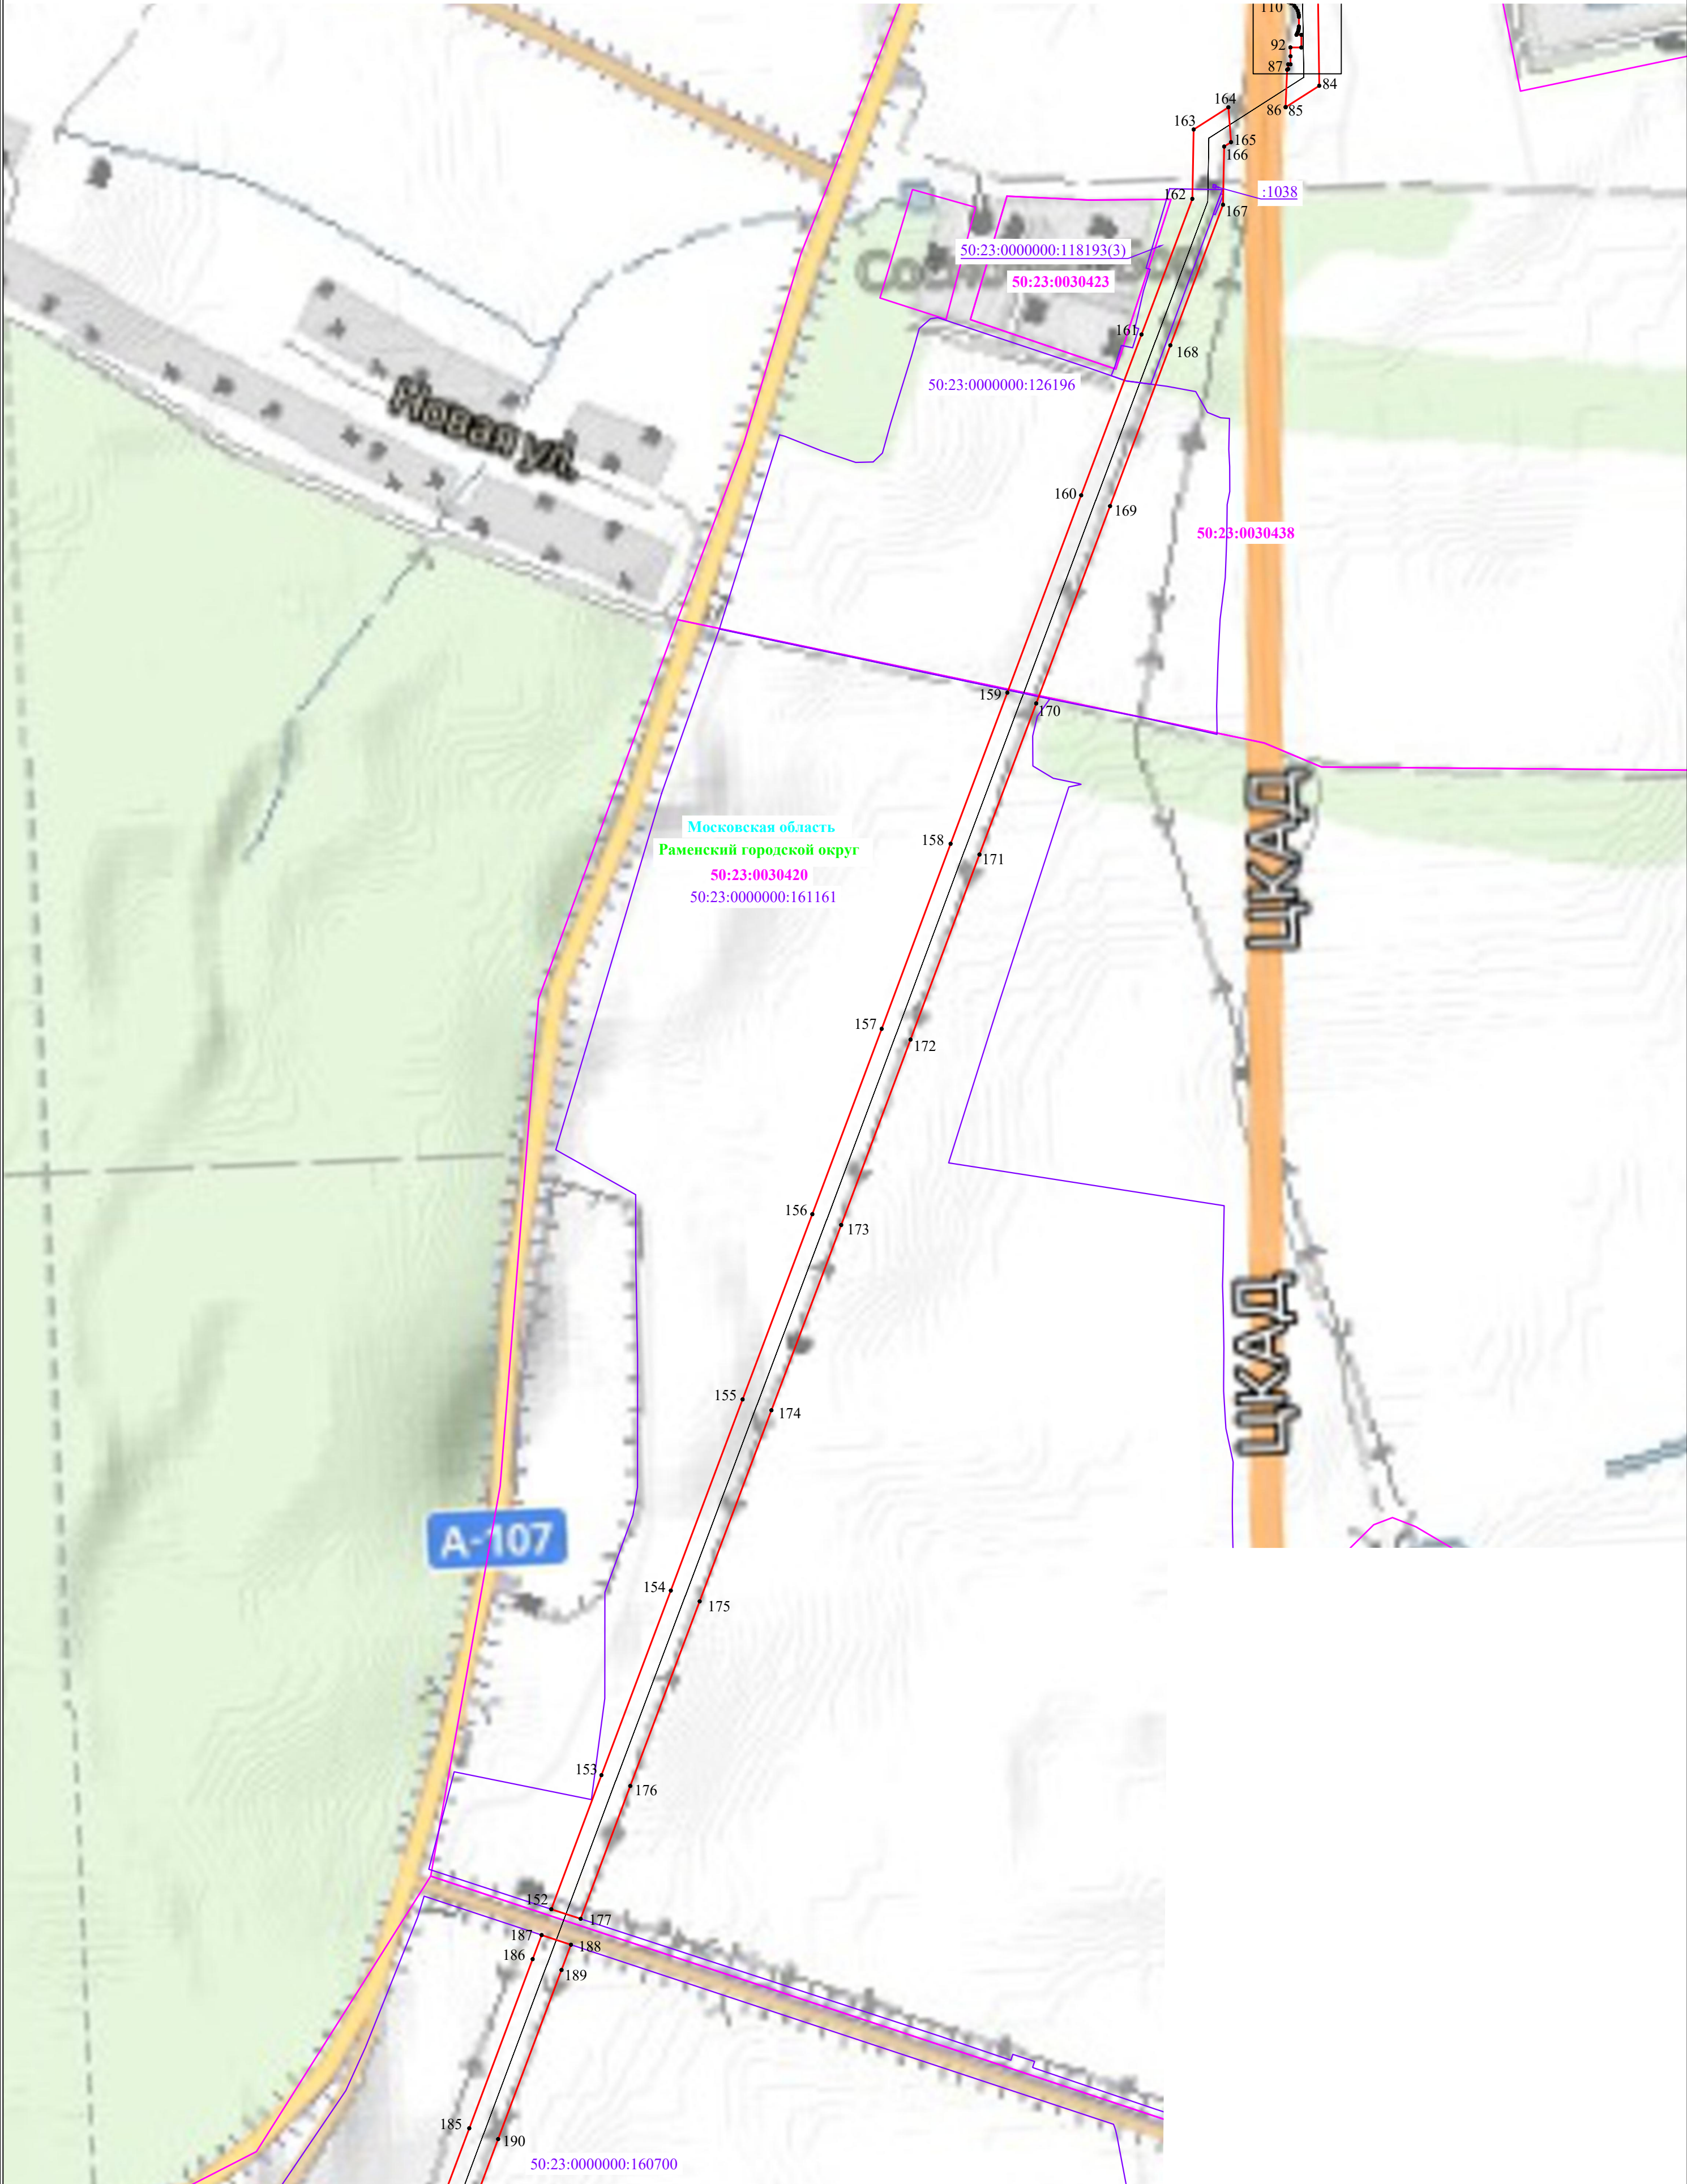

Лист 3
Масштаб 1:5000
Используемые условные знаки и обозначения:

- проектные границы публичного сервитута
- границы земельных участков, в отношении которых испрашивается публичный сервитут
- границы кадастровых кварталов, в отношении которых испрашивается публичный сервитут
- обозначение линии электропередачи
- установленные границы муниципального образования



- 1 - характеристическая точка проектных границ публичного сервитута
- 50:23:0110224 - обозначение номера кадастровых кварталов, в отношении которых испрашивается публичный сервитут
- 50:23:0110224:29 - обозначение кадастрового номера земельных участков, в отношении которых испрашивается публичный сервитут
- Раменский городской округ - обозначение муниципального образования
- Московская область - обозначение субъекта

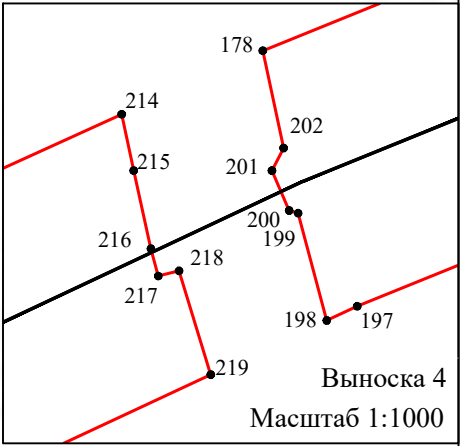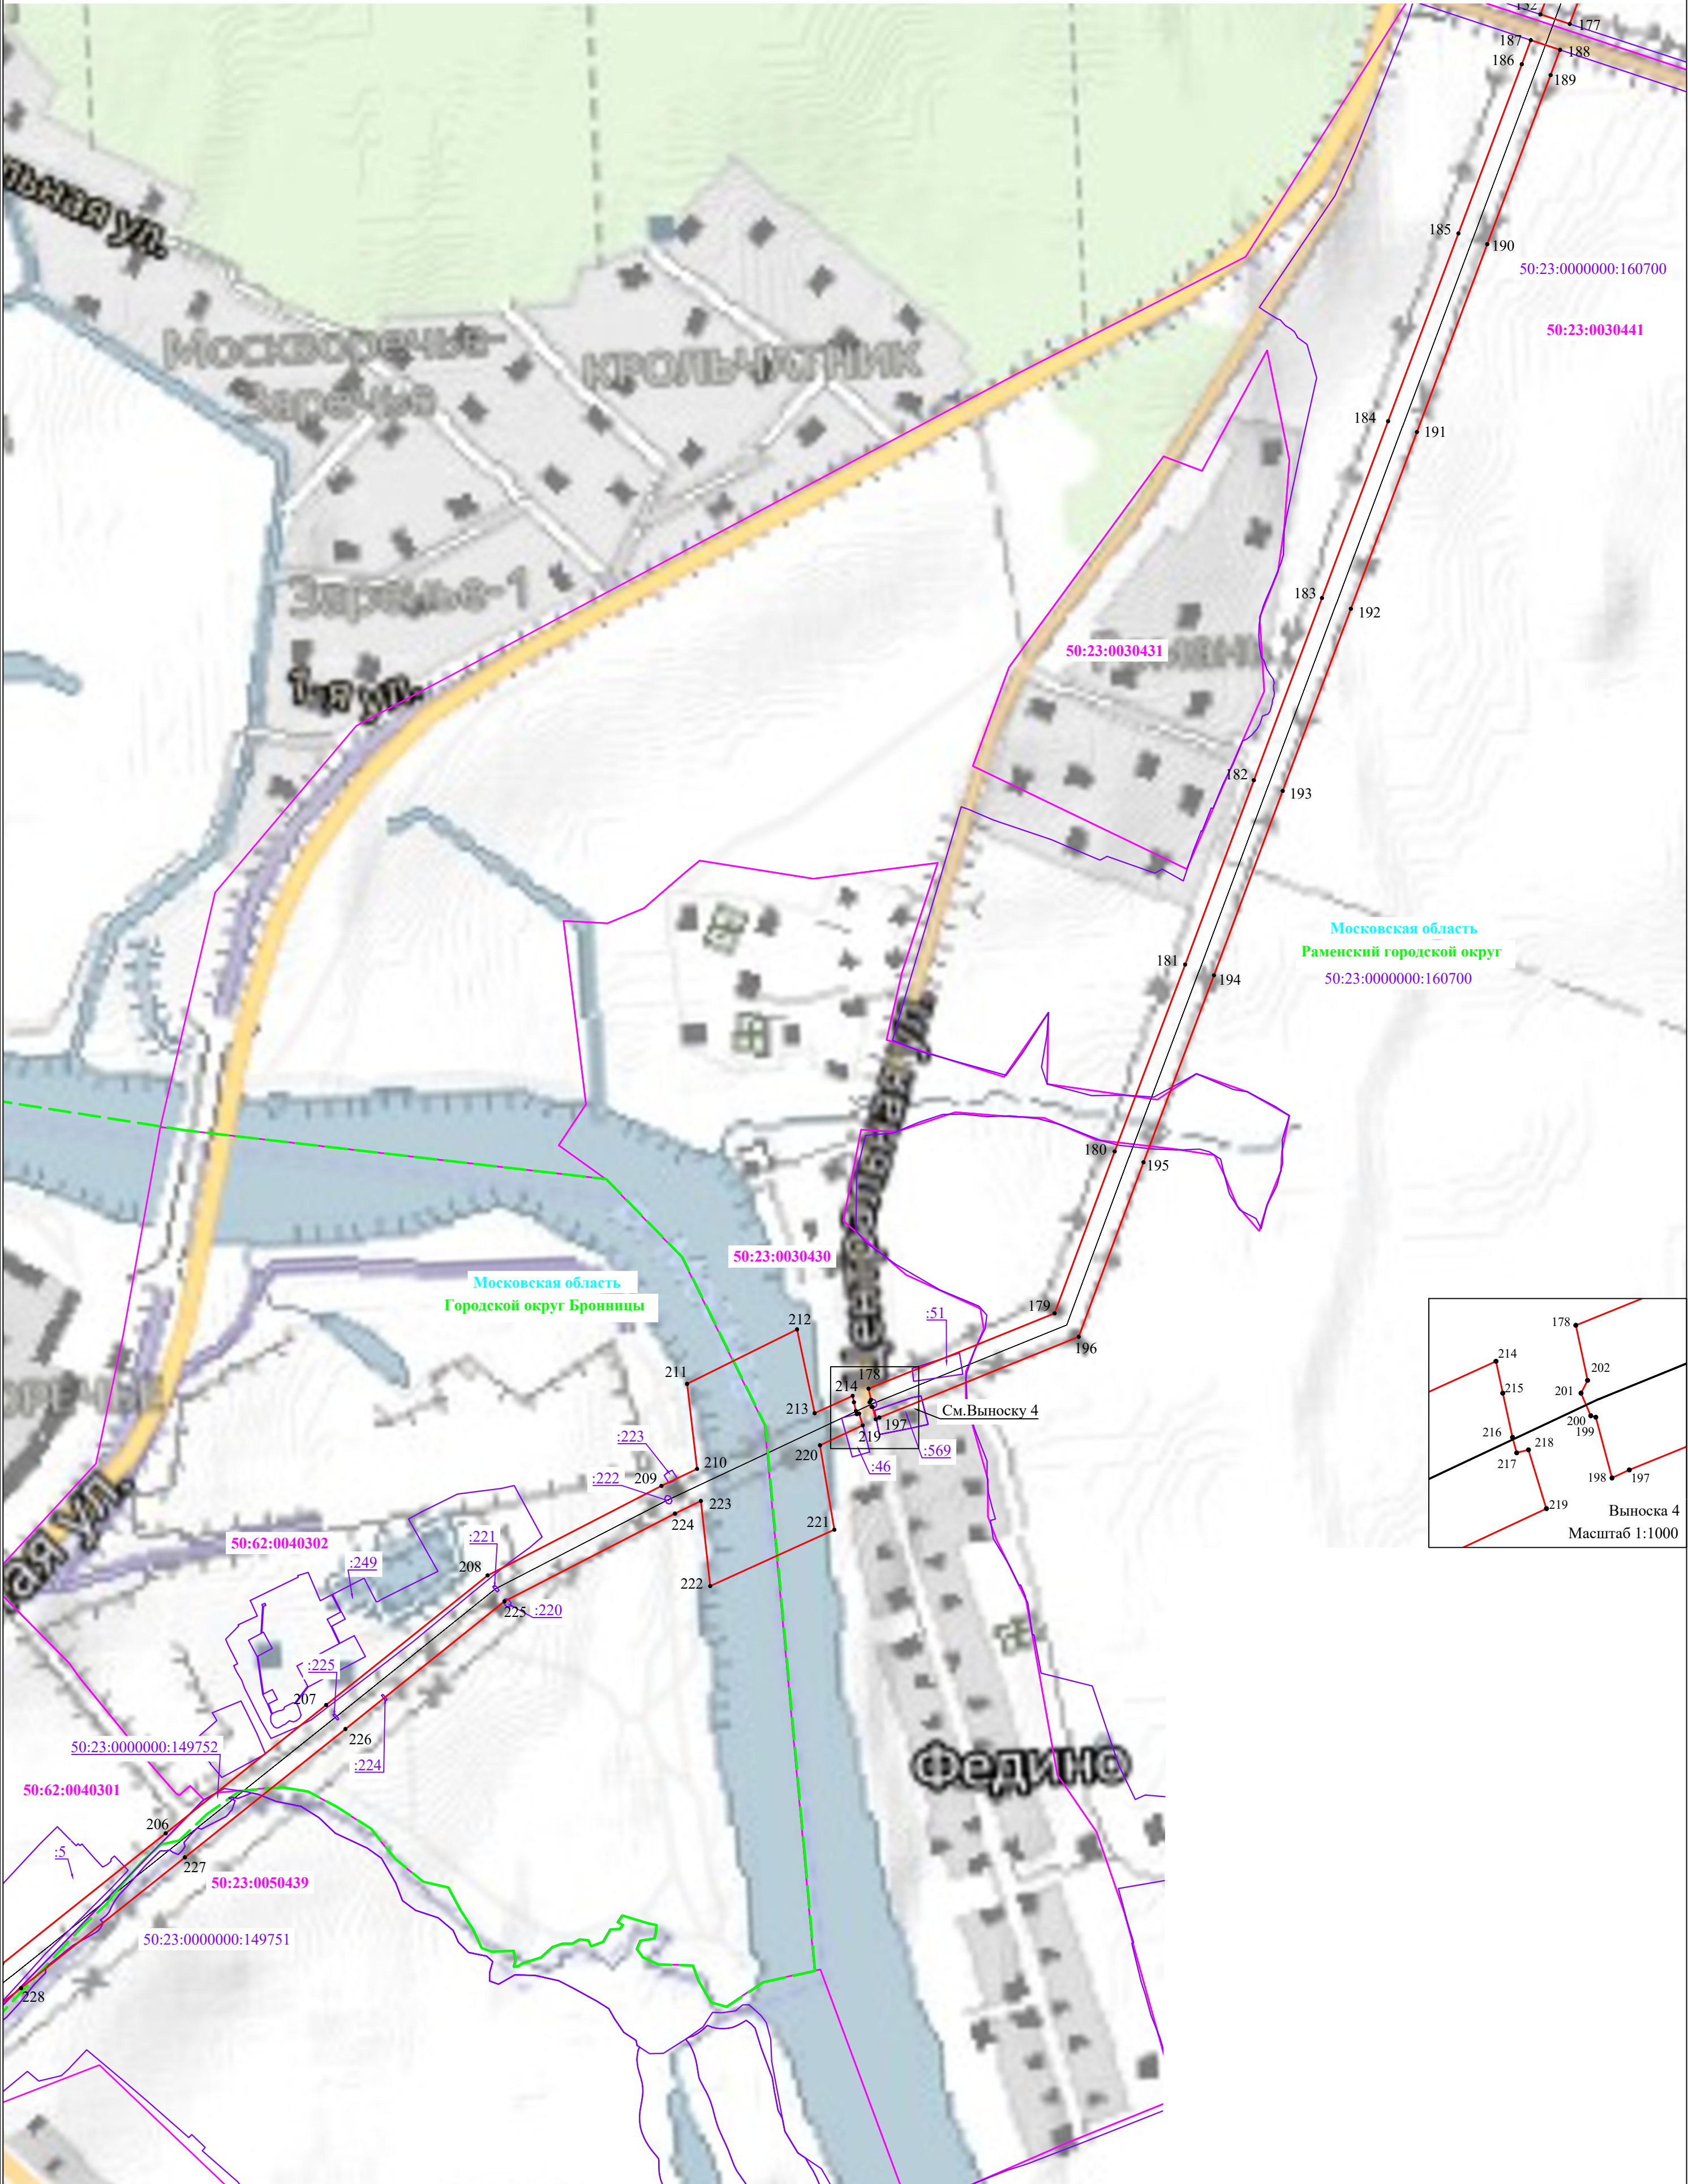

Лист 4
Масштаб 1:5000
Используемые условные знаки и обозначения:

- проектные границы публичного сервитута
- границы земельных участков, в отношении которых испрашивается публичный сервитут
- границы кадастровых кварталов, в отношении которых испрашивается публичный сервитут
- обозначение линии электропередачи
- установленные границы муниципального образования

- 1 - характеристическая точка проектных границ публичного сервитута
- 50:23:0110224 - обозначение номера кадастровых кварталов, в отношении которых испрашивается публичный сервитут
- 50:23:0110224:29 - обозначение кадастрового номера земельных участков, в отношении которых испрашивается публичный сервитут
- Раменский городской округ - обозначение муниципального образования
- Московская область - обозначение субъекта

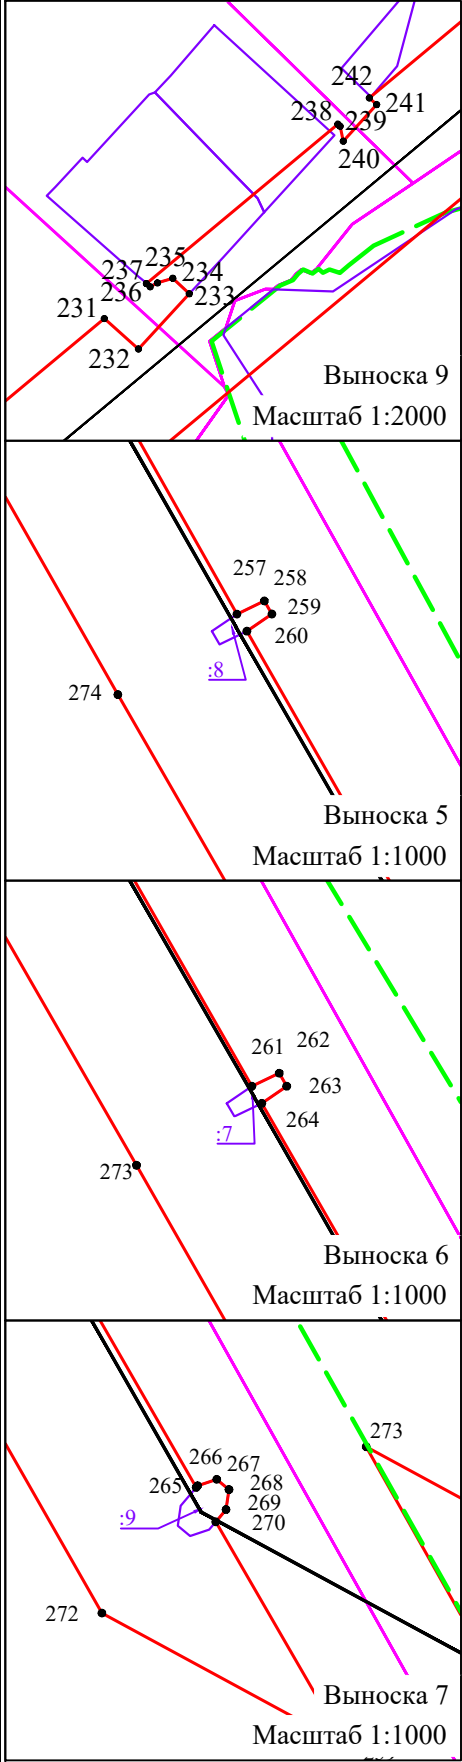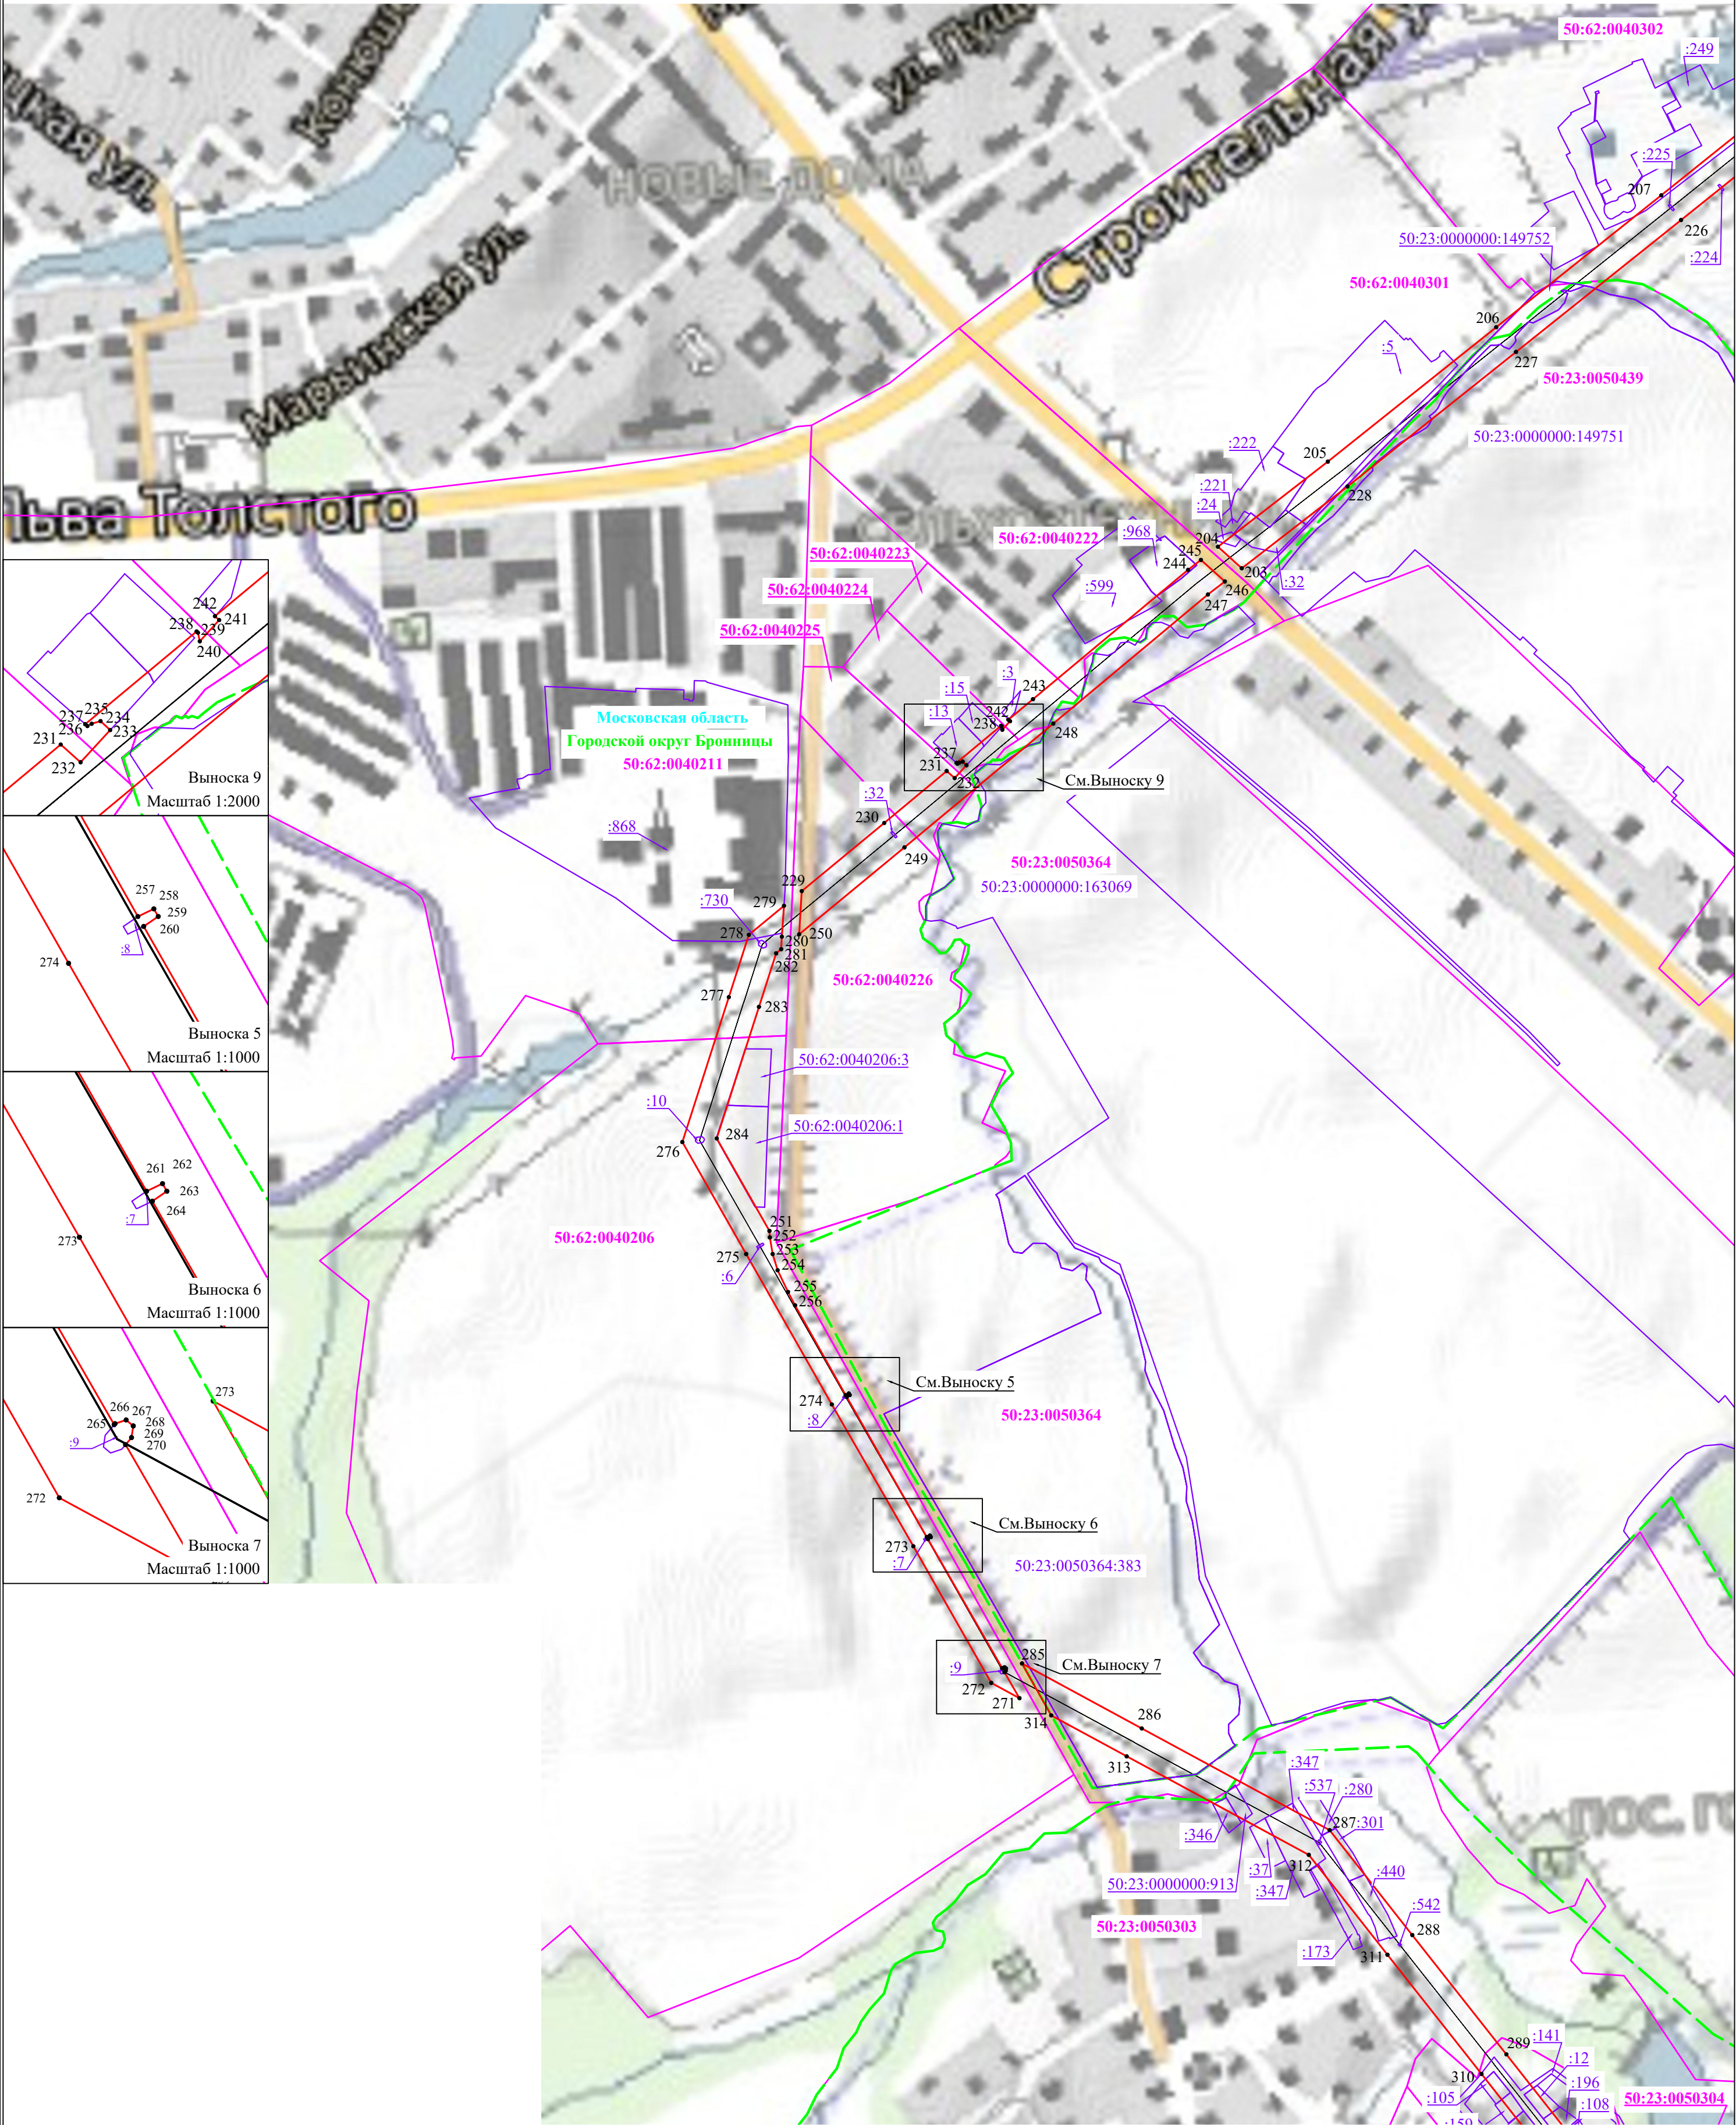


Лист 5
Масштаб 1:5000

Используемые условные знаки и обозначения:

- проектные границы публичного сервитута
- границы земельных участков, в отношении которых испрашивается публичный сервитут
- границы кадастровых кварталов, в отношении которых испрашивается публичный сервитут
- обозначение линии электропередачи
- установленные границы муниципального образования

- 1 - характерная точка проектных границ публичного сервитута
- 50:23:0110224 - обозначение номера кадастровых кварталов, в отношении которых испрашивается публичный сервитут
- 50:23:0110224:29 - обозначение кадастрового номера земельных участков, в отношении которых испрашивается публичный сервитут
- Раменский городской округ - обозначение муниципального образования
- Московская область - обозначение субъекта

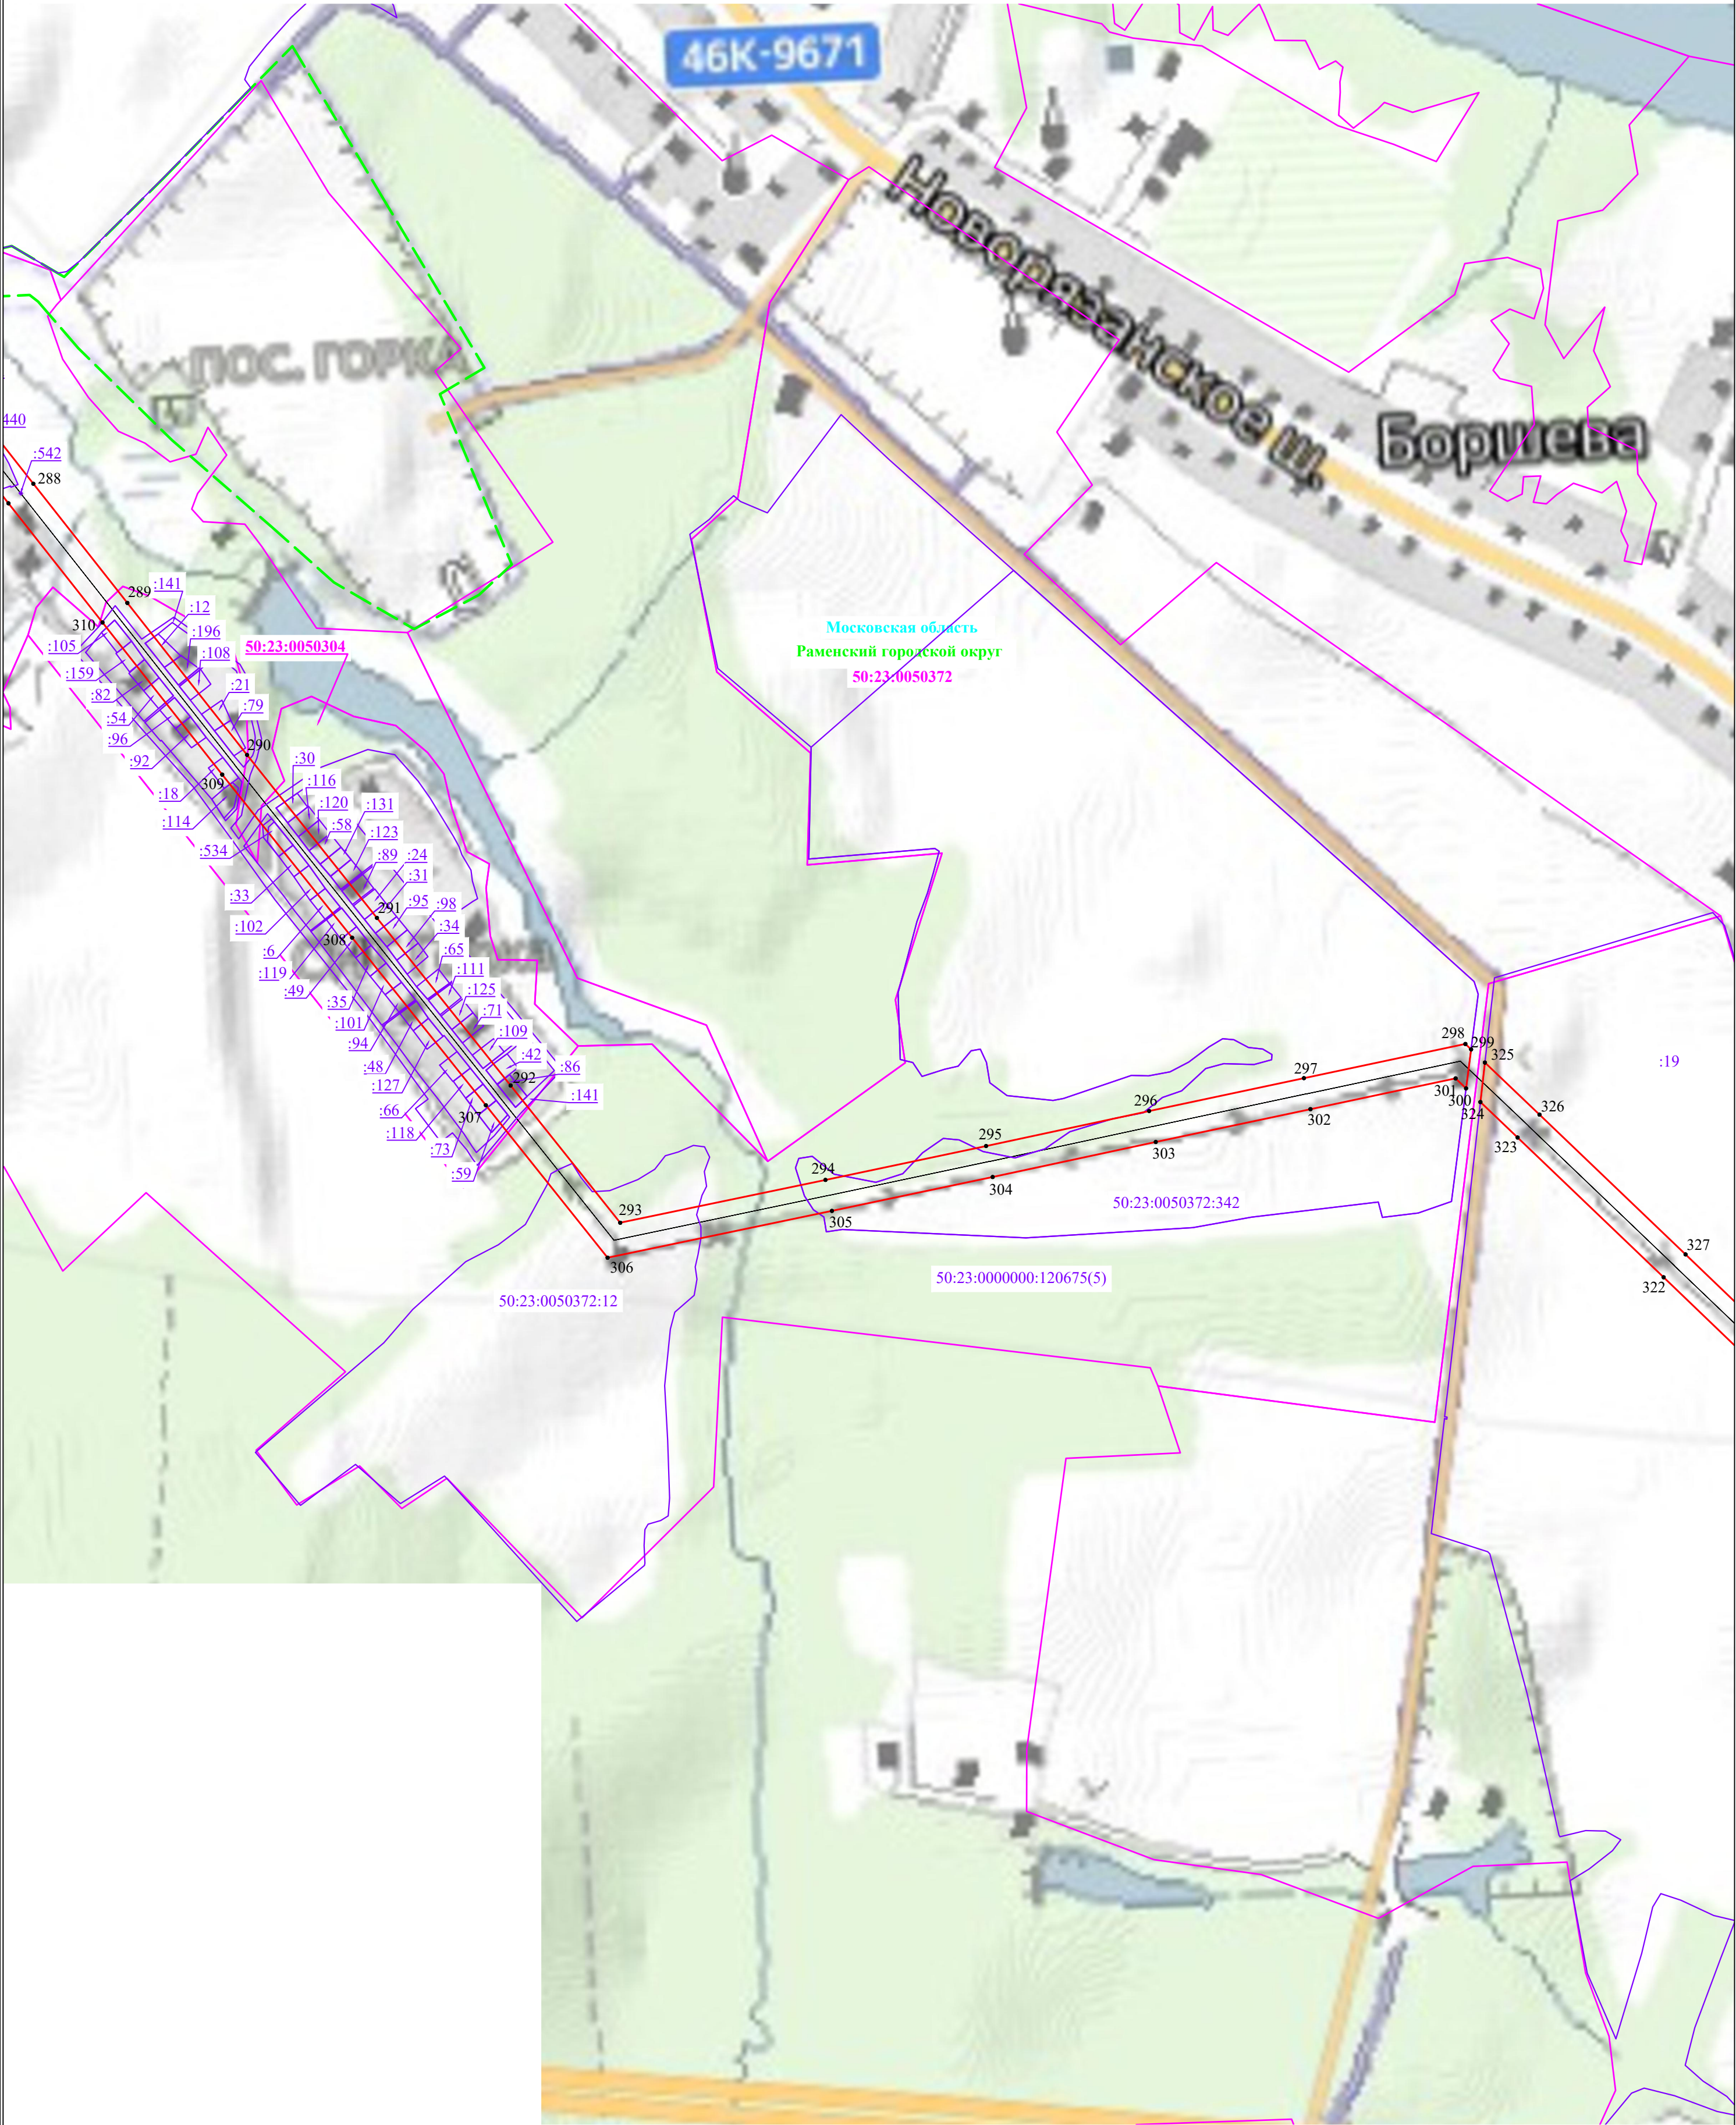


Лист 6
Масштаб 1:5000

Используемые условные знаки и обозначения:

- проектные границы публичного сервитута
- границы земельных участков, в отношении которых испрашивается публичный сервитут
- границы кадастровых кварталов, в отношении которых испрашивается публичный сервитут
- обозначение линии электропередачи
- установленные границы муниципального образования

- характеристическая точка проектных границ публичного сервитута
- обозначение номера кадастровых кварталов, в отношении которых испрашивается публичный сервитут
- обозначение кадастрового номера земельных участков, в отношении которых испрашивается публичный сервитут
- обозначение муниципального образования
- обозначение субъекта

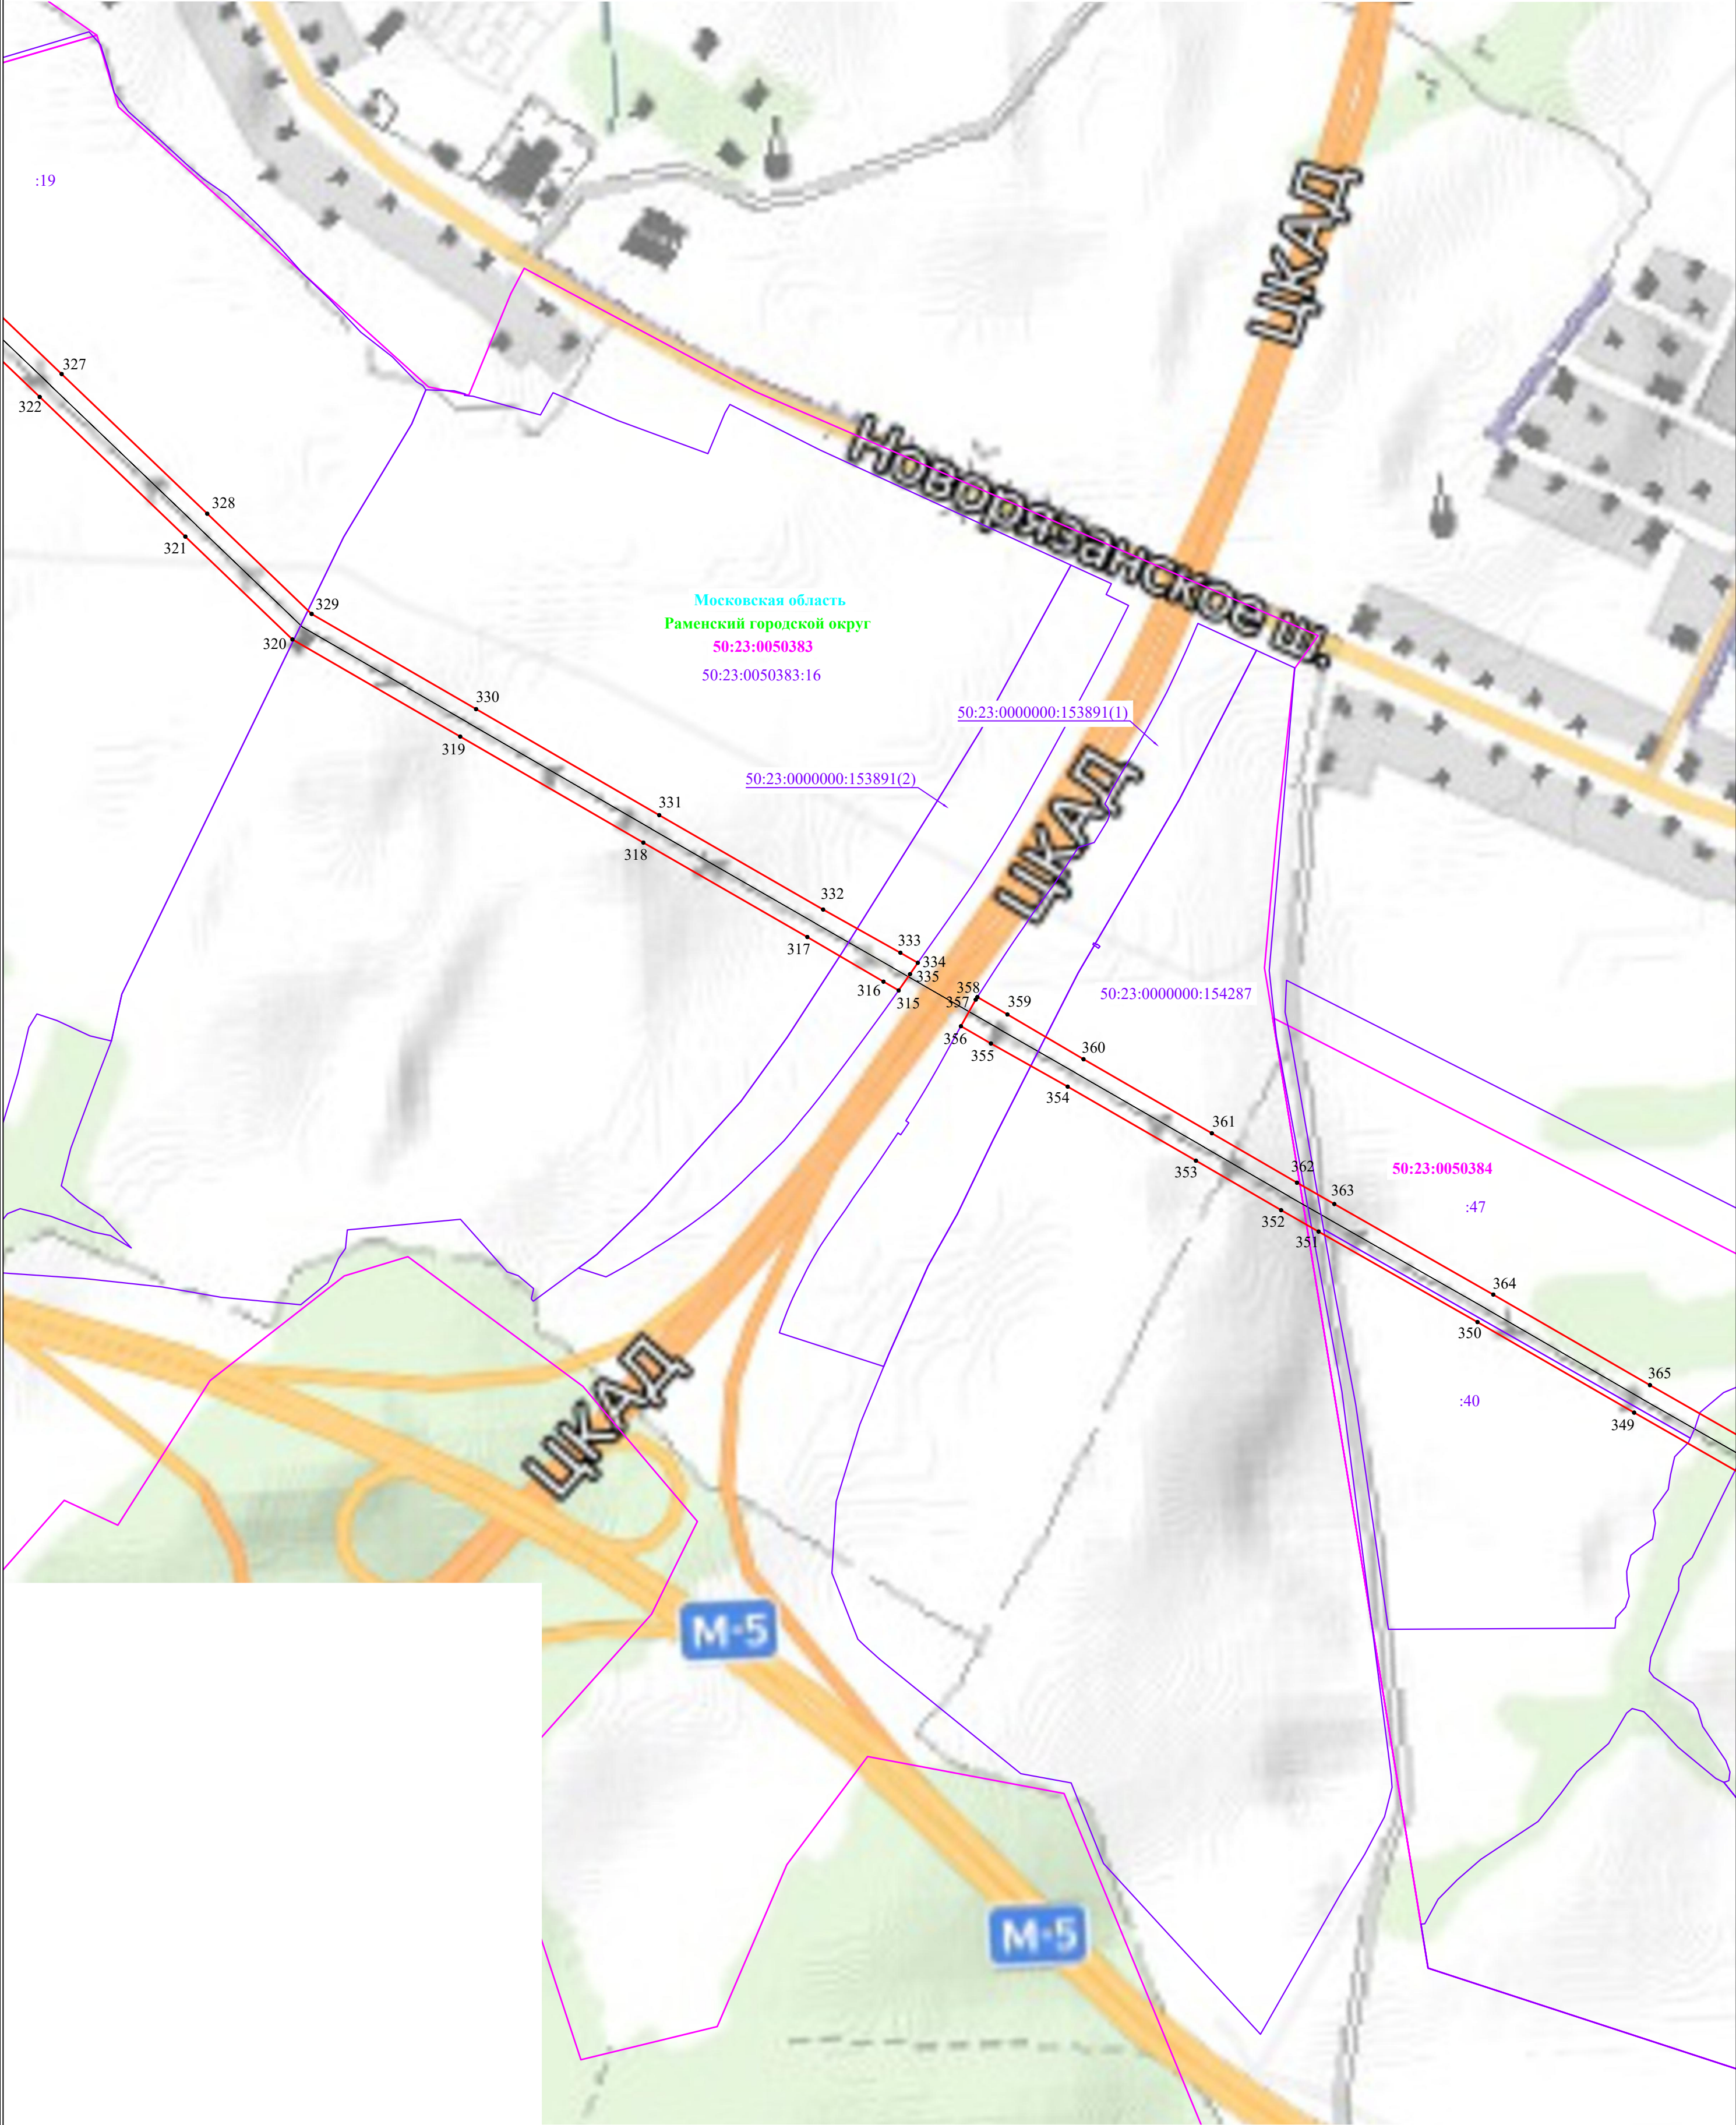


Лист 7
Масштаб 1:5000

Используемые условные знаки и обозначения:

- проектные границы публичного сервитута
- границы земельных участков, в отношении которых испрашивается публичный сервитут
- границы кадастровых кварталов, в отношении которых испрашивается публичный сервитут
- обозначение линии электропередачи
- установленные границы муниципального образования

Раменский городской округ
Московская область

- 1 - характеристическая точка проектных границ публичного сервитута
- 50:23:0110224 - обозначение номера кадастровых кварталов, в отношении которых испрашивается публичный сервитут
- 50:23:0110224:29 - обозначение кадастрового номера земельных участков, в отношении которых испрашивается публичный сервитут
- 50:23:0110224:29 - обозначение муниципального образования
- 50:23:0110224:29 - обозначение субъекта

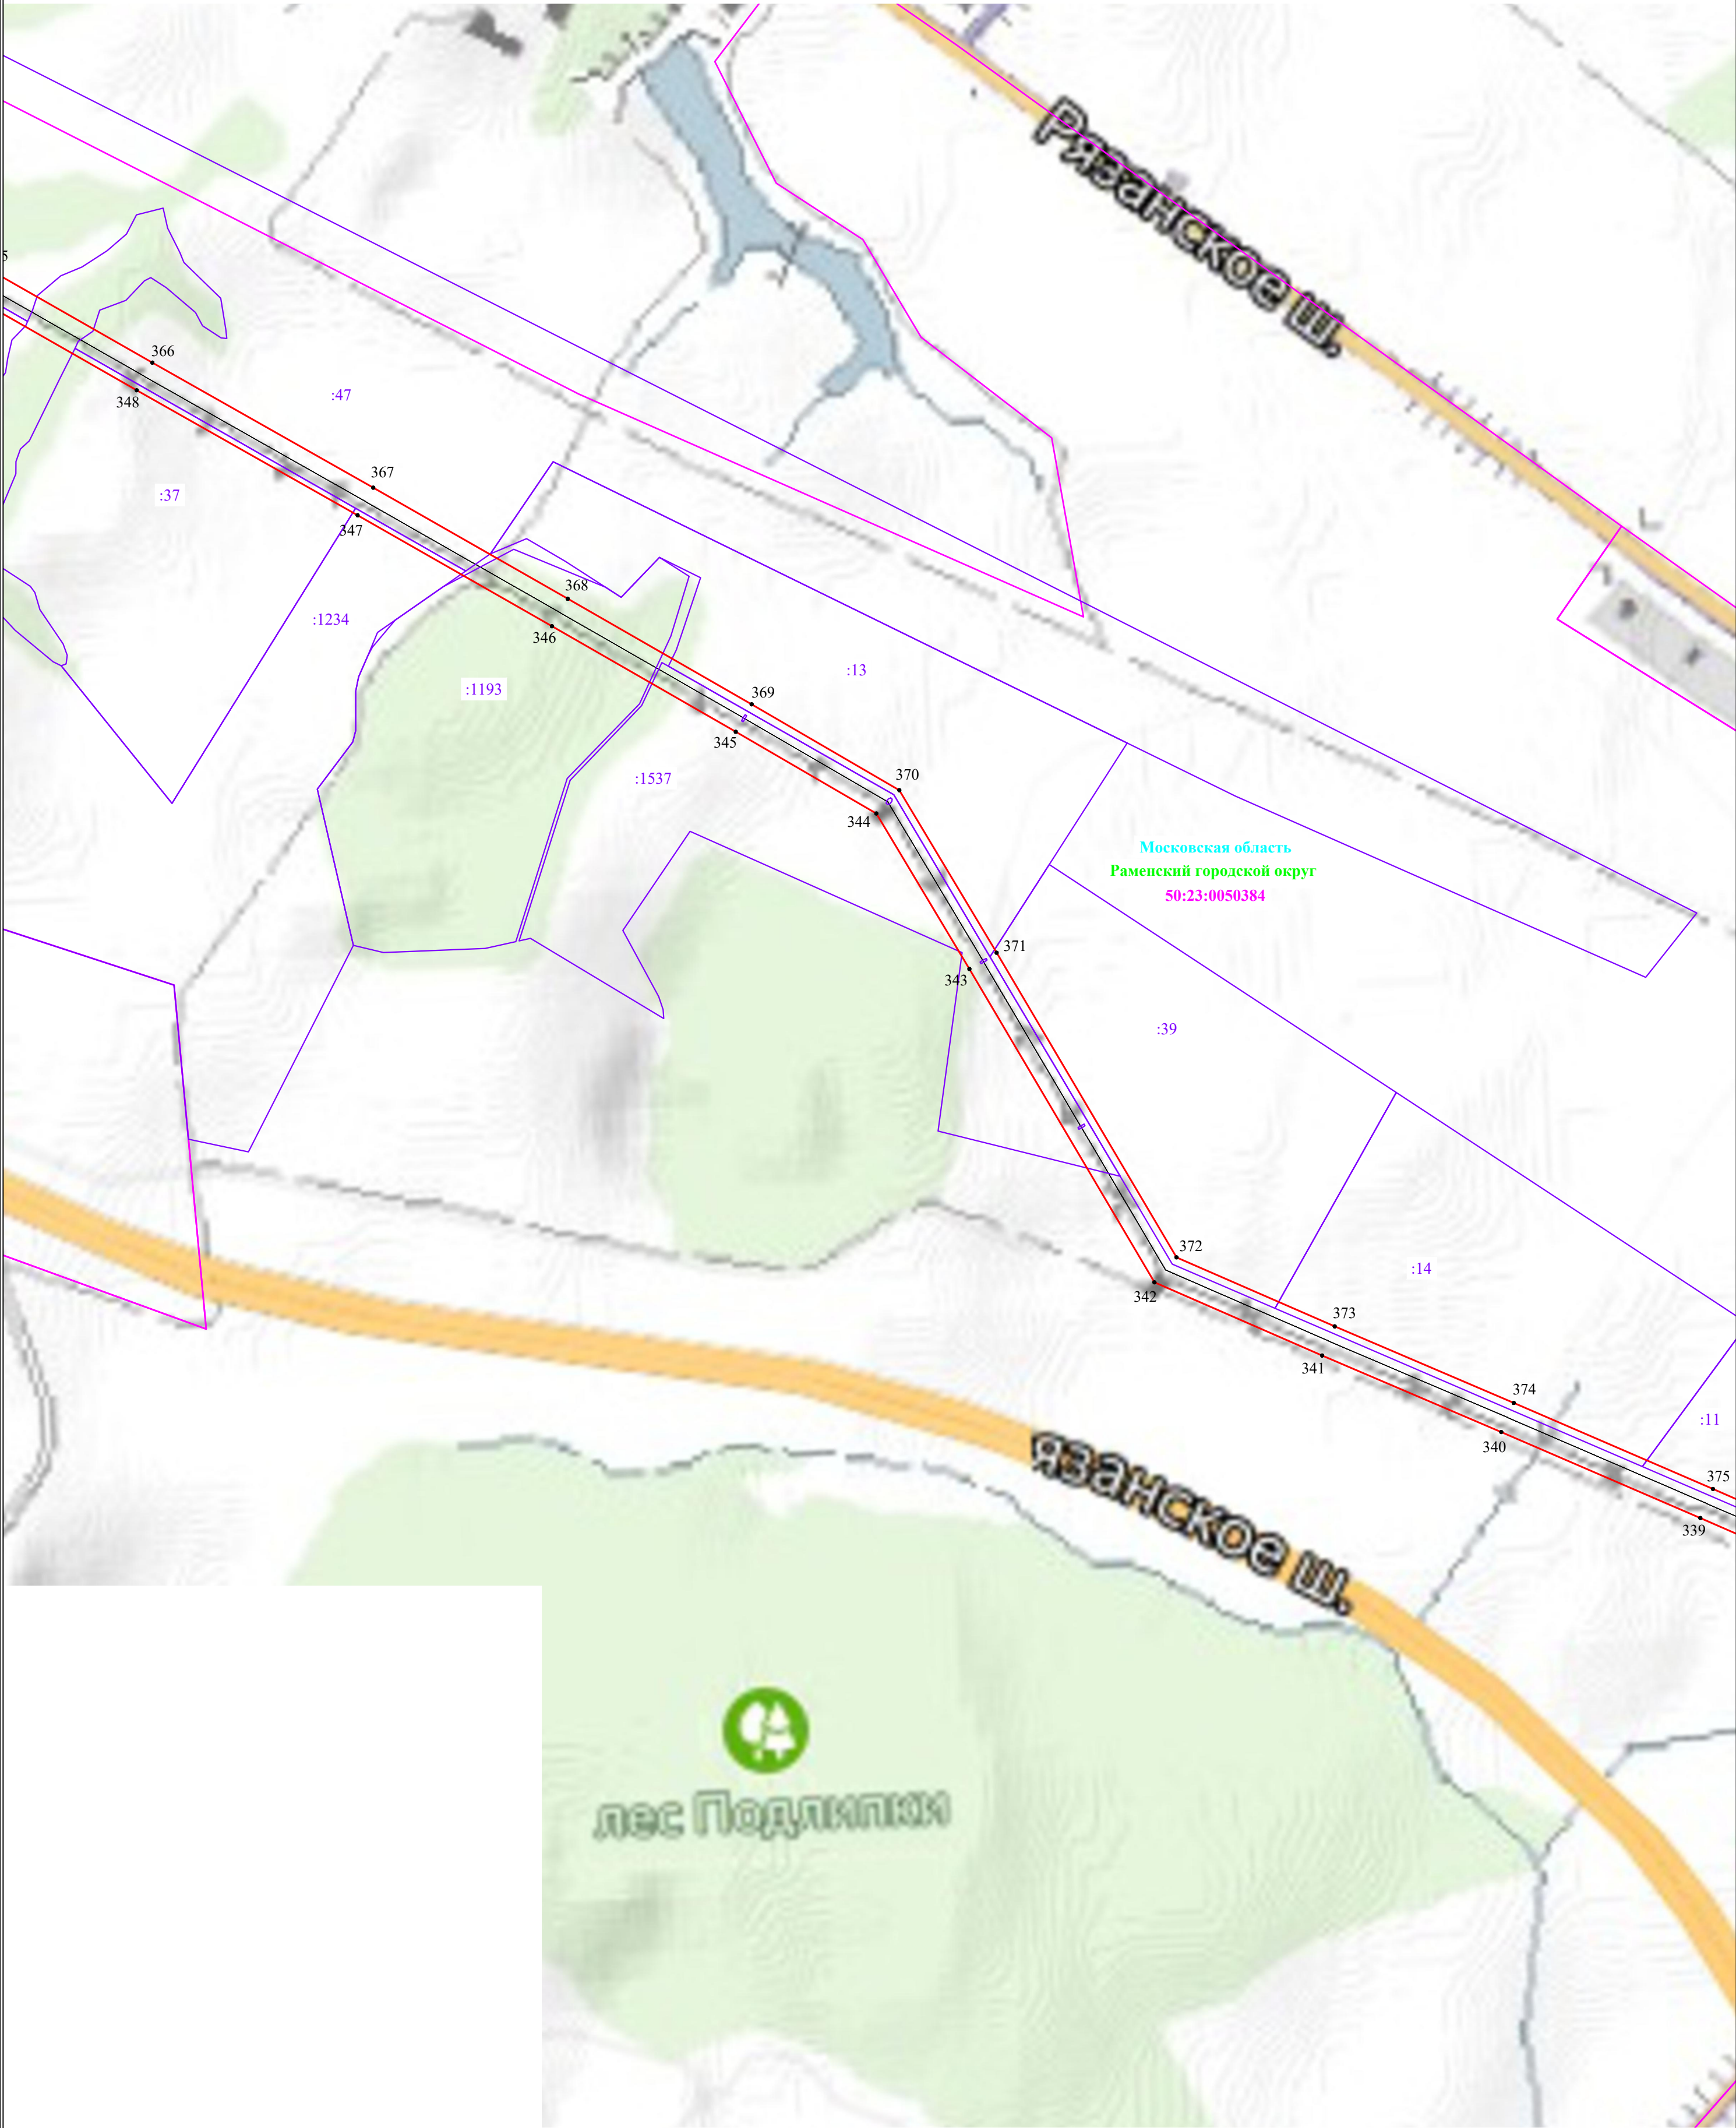


Лист 8
Масштаб 1:5000

Используемые условные знаки и обозначения:

- проектные границы публичного сервитута
- границы земельных участков, в отношении которых испрашивается публичный сервитут
- границы кадастровых кварталов, в отношении которых испрашивается публичный сервитут
- обозначение линии электропередачи
- установленные границы муниципального образования

- 1 - характеристическая точка проектных границ публичного сервитута
- 50:23:0110224 - обозначение номера кадастровых кварталов, в отношении которых испрашивается публичный сервитут
- 50:23:0110224:29 - обозначение кадастрового номера земельных участков, в отношении которых испрашивается публичный сервитут
- Раменский городской округ - обозначение муниципального образования
- Московская область - обозначение субъекта

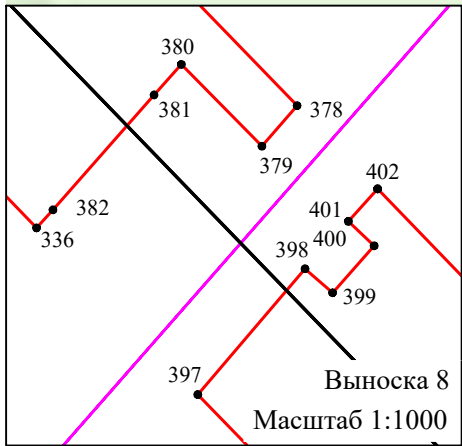


Лист 9
Масштаб 1:5000

Используемые условные знаки и обозначения:

- проектные границы публичного сервитута
- границы земельных участков, в отношении которых испрашивается публичный сервитут
- границы кадастровых кварталов, в отношении которых испрашивается публичный сервитут
- обозначение линии электропередачи
- установленные границы муниципального образования

- 1 - характерная точка проектных границ публичного сервитута
- 50:23:0110224 - обозначение номера кадастровых кварталов, в отношении которых испрашивается публичный сервитут
- 50:23:0110224:29 - обозначение кадастрового номера земельных участков, в отношении которых испрашивается публичный сервитут
- Раменский городской округ - обозначение муниципального образования
- Московская область - обозначение субъекта

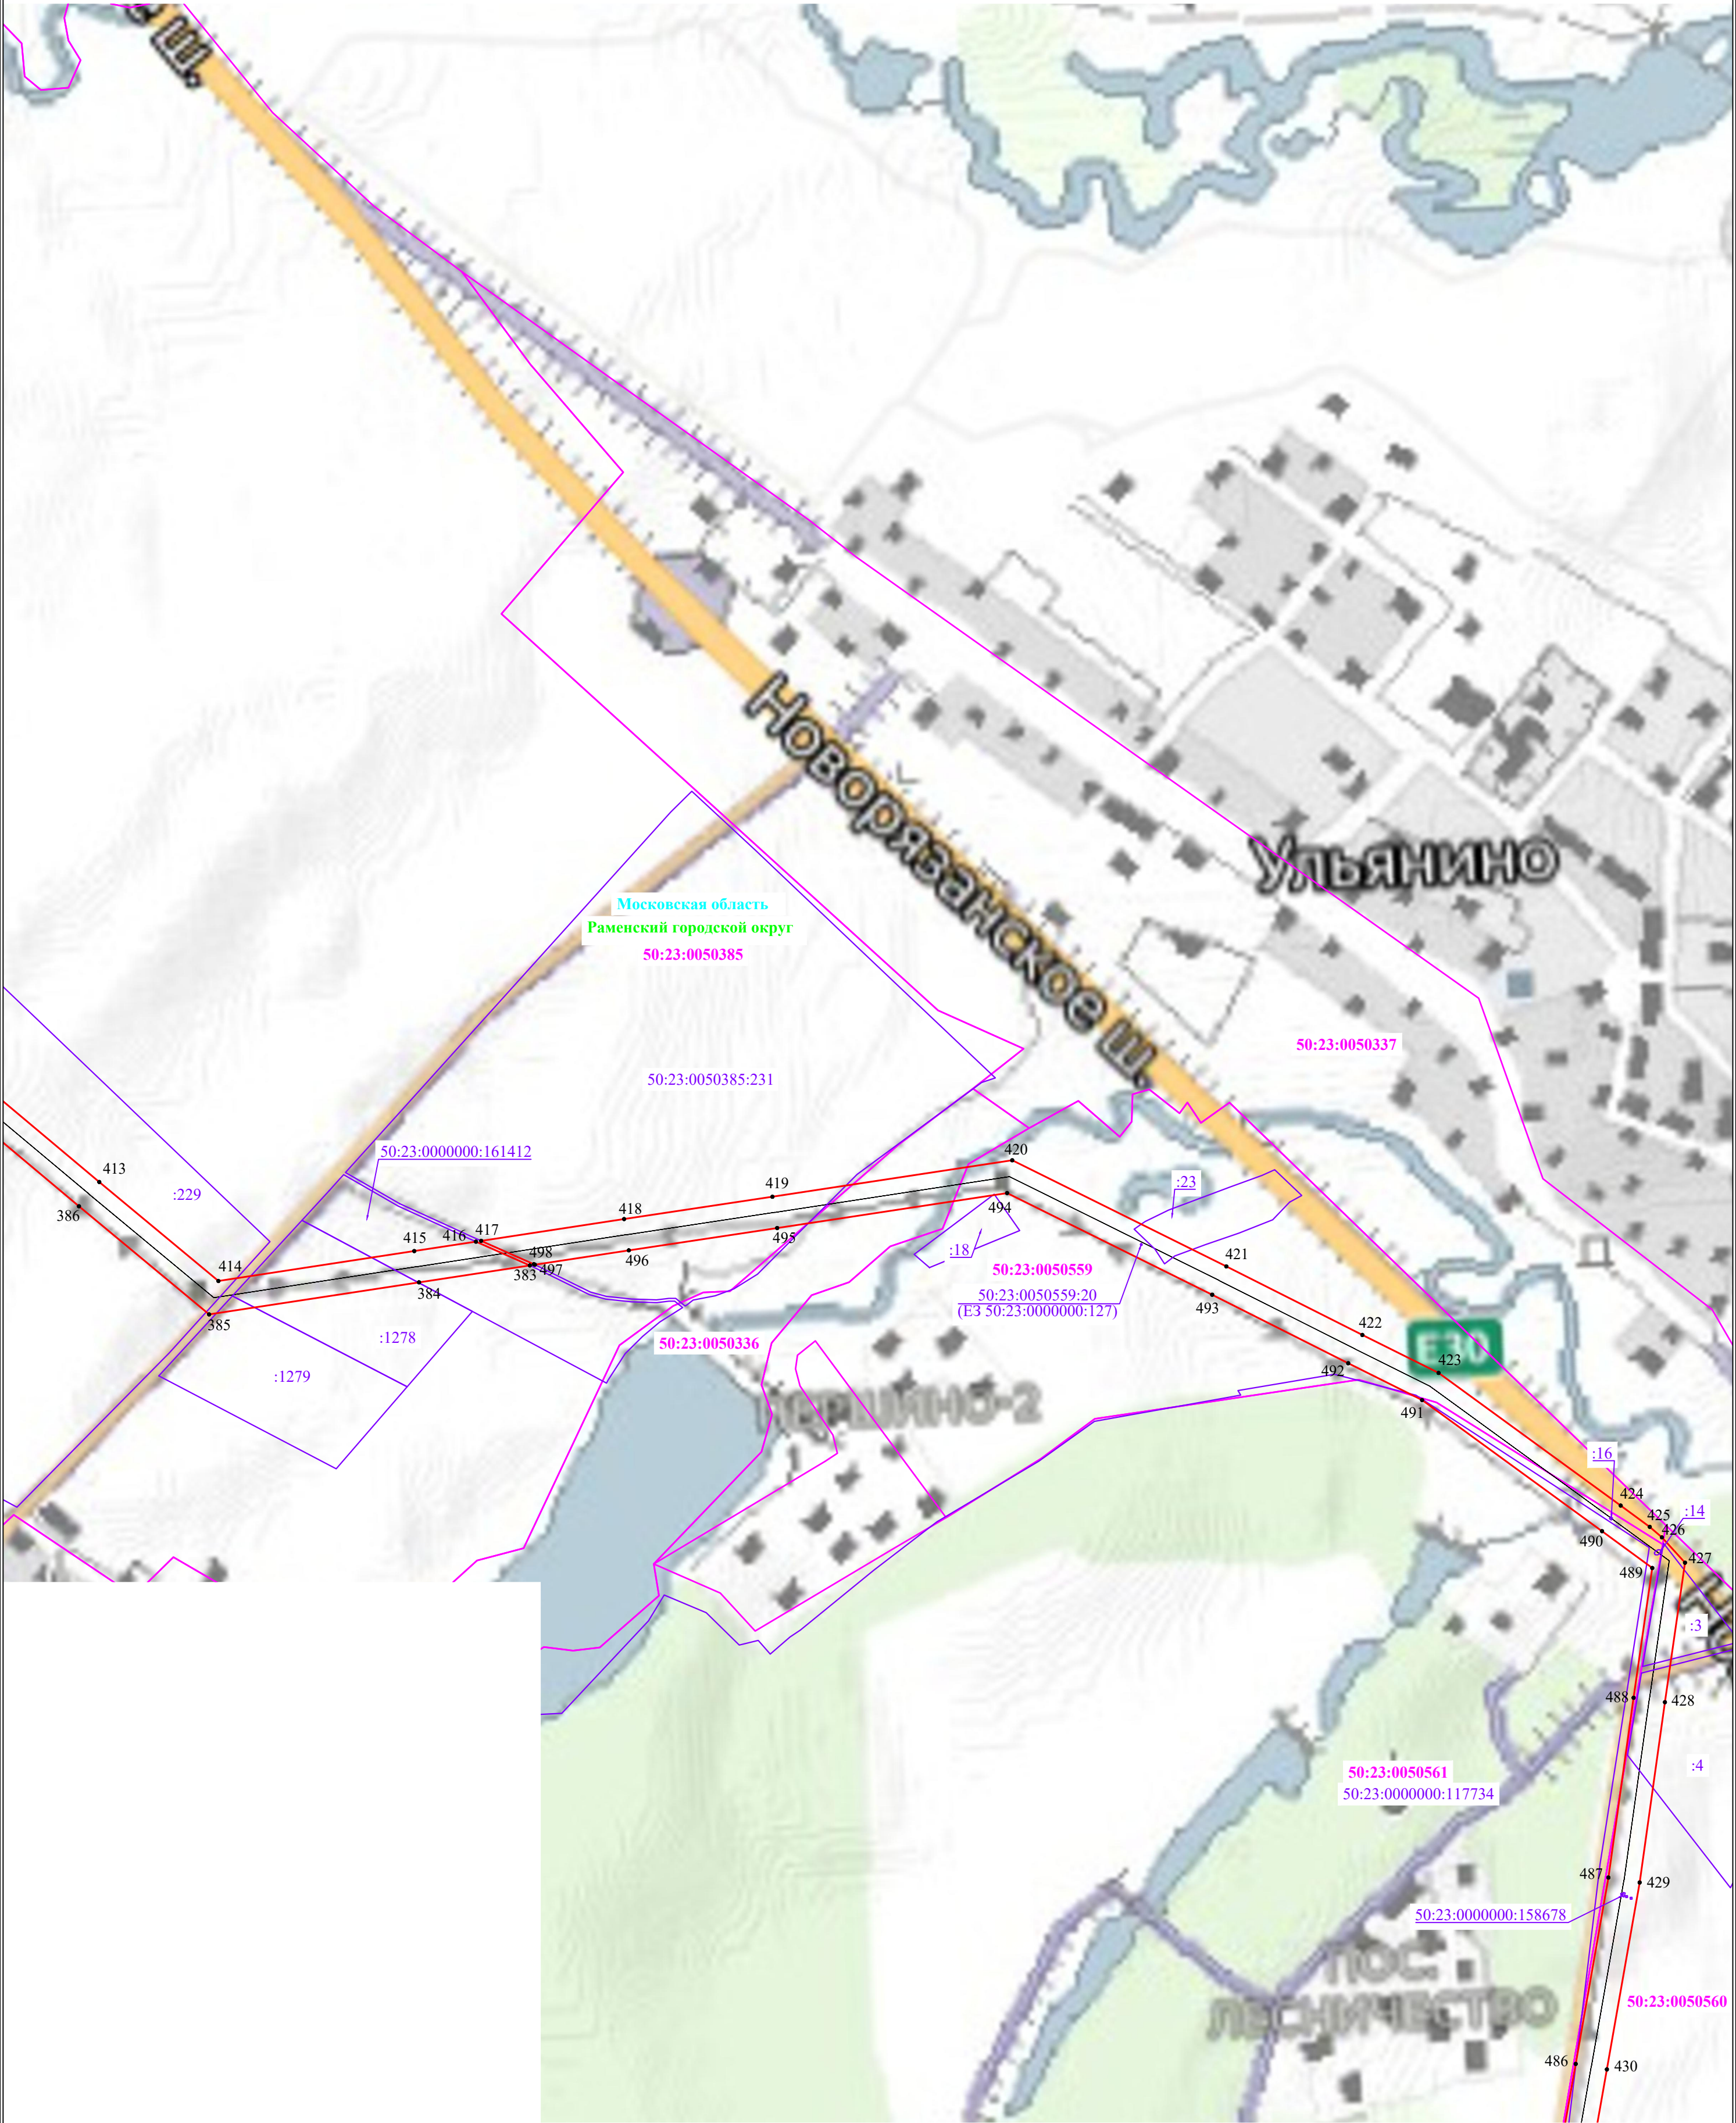


Лист 10
Масштаб 1:5000

Используемые условные знаки и обозначения:

- проектные границы публичного сервитута
- границы земельных участков, в отношении которых испрашивается публичный сервитут
- границы кадастровых кварталов, в отношении которых испрашивается публичный сервитут
- обозначение линии электропередачи
- установленные границы муниципального образования

- характеристическая точка проектных границ публичного сервитута
- обозначение номера кадастровых кварталов, в отношении которых испрашивается публичный сервитут
- обозначение кадастрового номера земельных участков, в отношении которых испрашивается публичный сервитут
- обозначение муниципального образования
- обозначение субъекта

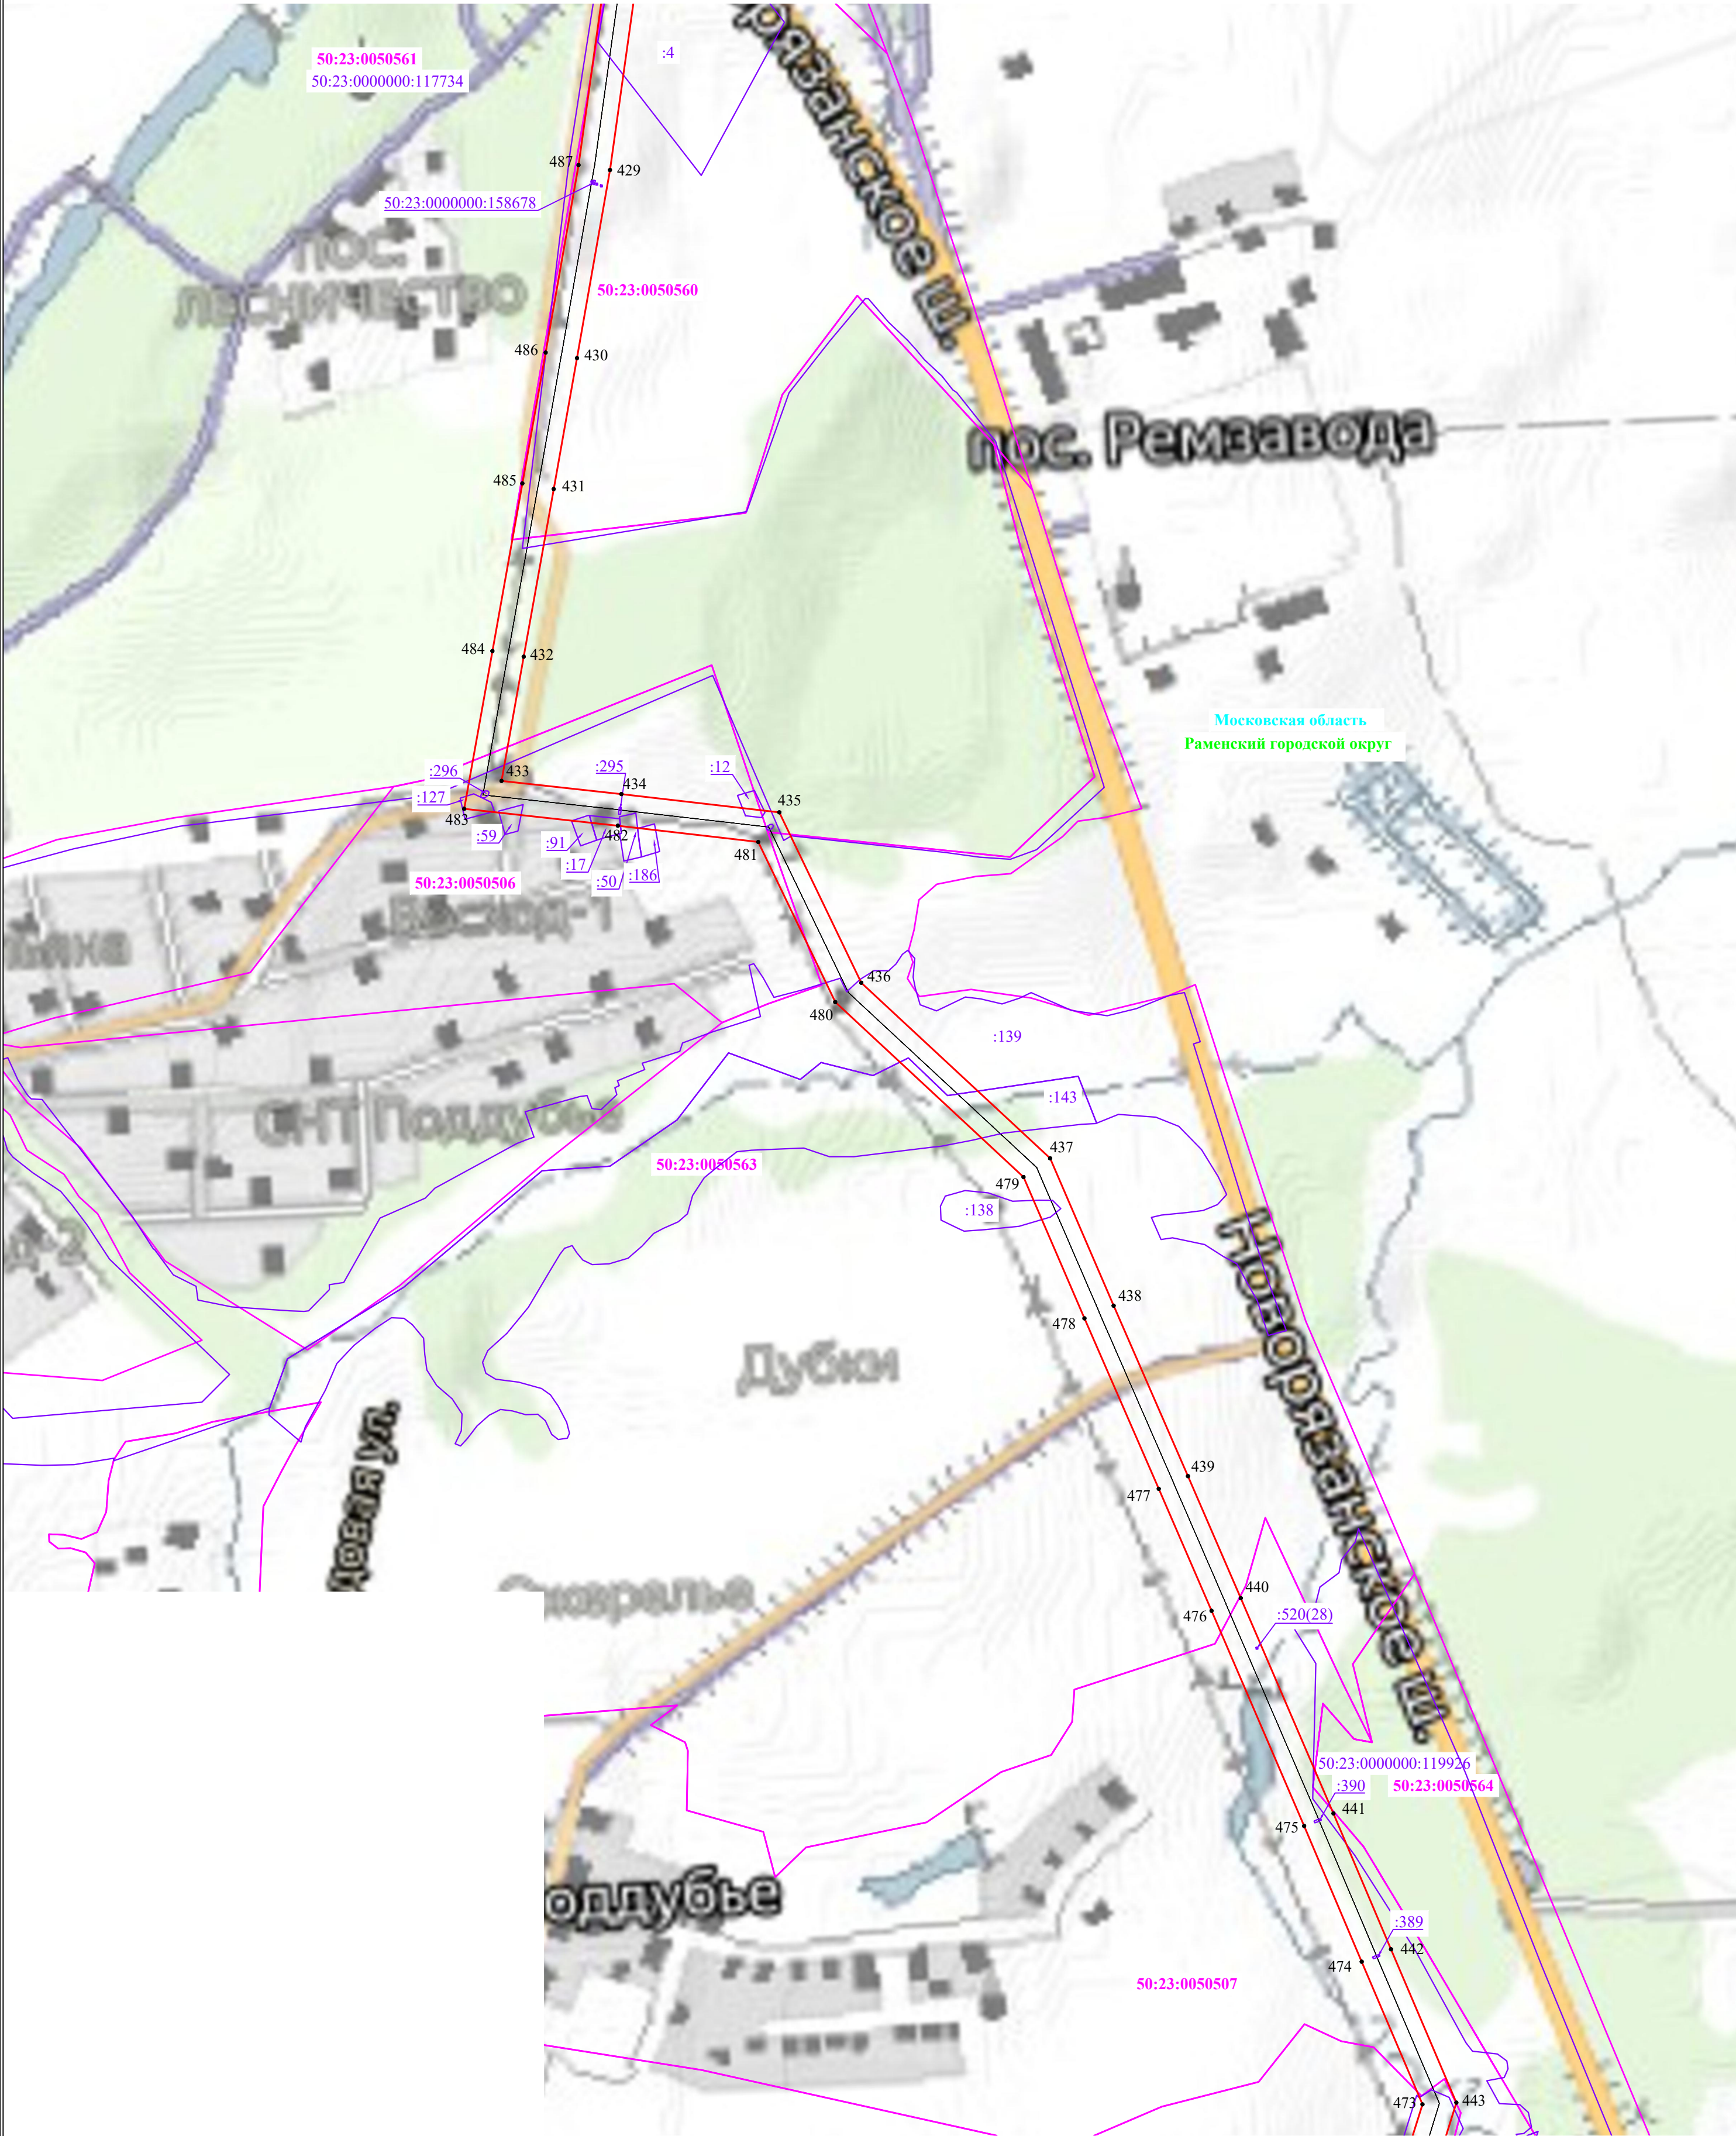


Лист 11
Масштаб 1:5000

Используемые условные знаки и обозначения:

- проектные границы публичного сервитута
- границы земельных участков, в отношении которых испрашивается публичный сервитут
- границы кадастровых кварталов, в отношении которых испрашивается публичный сервитут
- обозначение линии электропередачи
- установленные границы муниципального образования

- 1 - характерная точка проектных границ публичного сервитута
- 50:23:0110224 - обозначение номера кадастровых кварталов, в отношении которых испрашивается публичный сервитут
- 50:23:0110224:29 - обозначение кадастрового номера земельных участков, в отношении которых испрашивается публичный сервитут
- Раменский городской округ - обозначение муниципального образования
- Московская область - обозначение субъекта

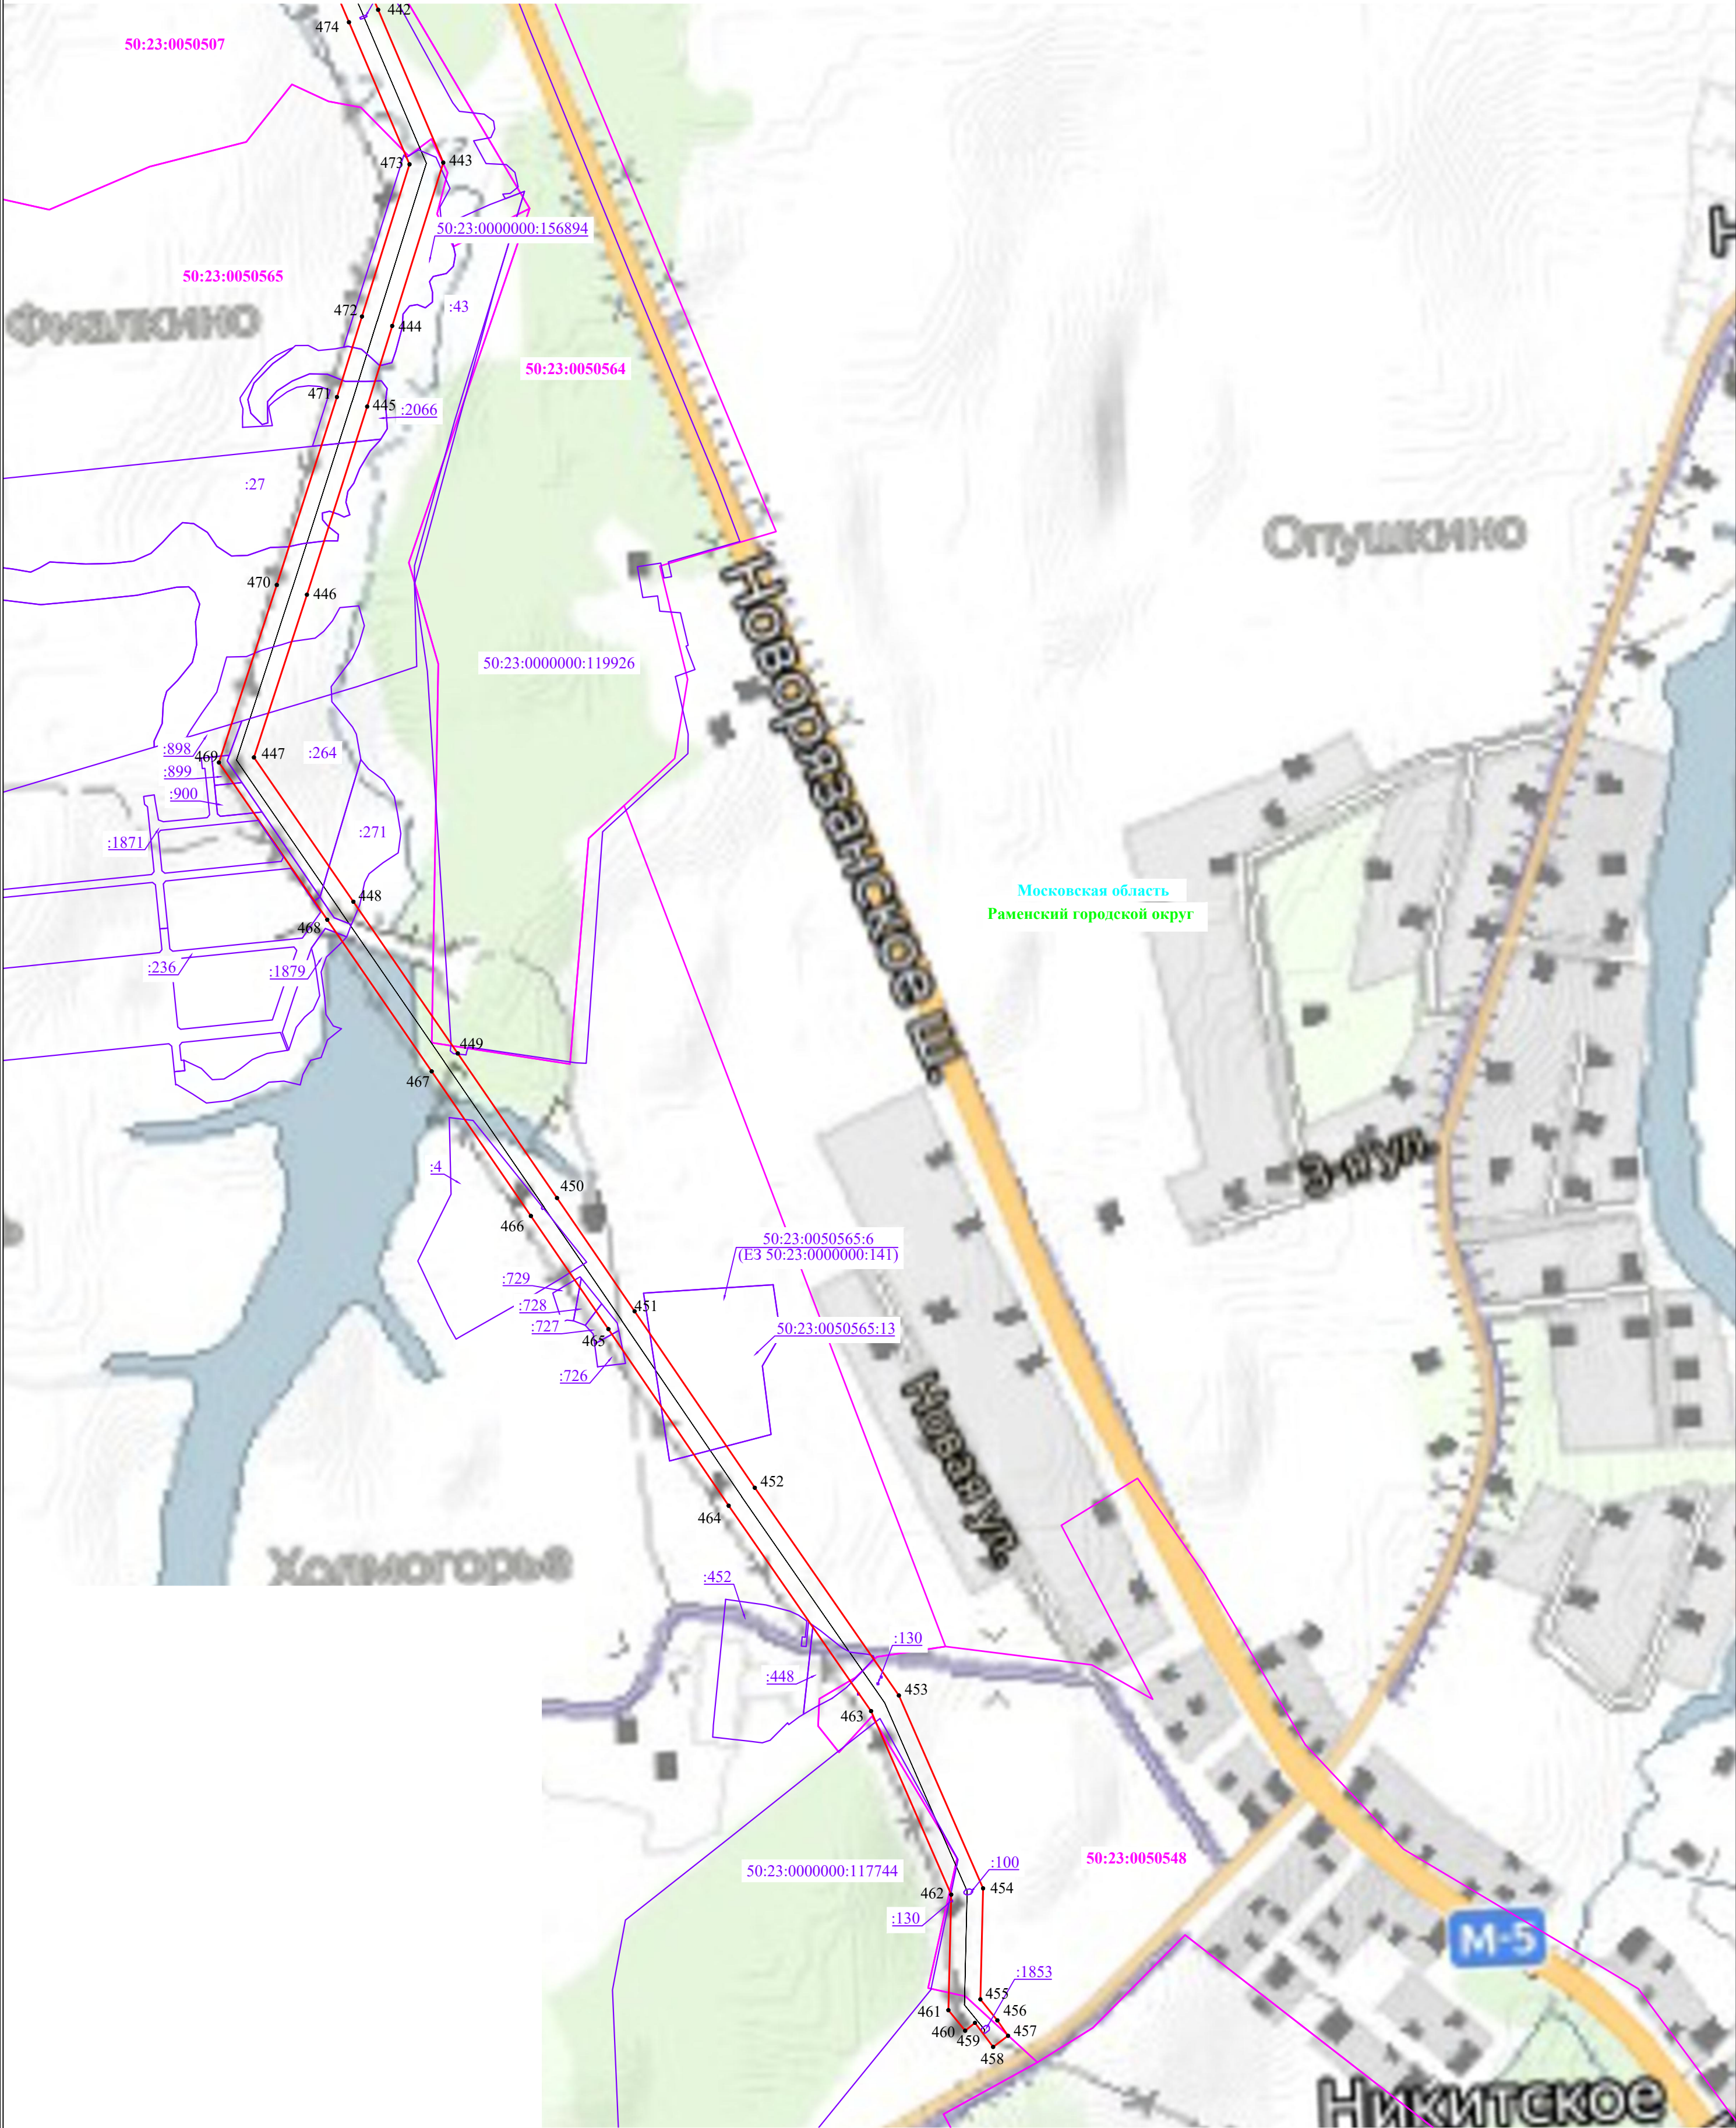

Лист 12
Масштаб 1:5000

Используемые условные знаки и обозначения:

- проектные границы публичного сервитута
- границы земельных участков, в отношении которых испрашивается публичный сервитут
- границы кадастровых кварталов, в отношении которых испрашивается публичный сервитут
- обозначение линии электропередачи
- установленные границы муниципального образования

- 1 - характеристическая точка проектных границ публичного сервитута
- 50:23:0110224 - обозначение номера кадастровых кварталов, в отношении которых испрашивается публичный сервитут
- 50:23:0110224:29 - обозначение кадастрового номера земельных участков, в отношении которых испрашивается публичный сервитут
- 50:23:0110224:29 - обозначение муниципального образования
- 50:23:0110224:29 - обозначение субъекта

Раменский городской округ
Московская область