

ОПИСАНИЕ МЕСТОПОЛОЖЕНИЯ ГРАНИЦ

Публичный сервитут в целях размещения существующего объекта электросетевого хозяйства
«Линия электропередачи 110 кВ "Электроугли-Малаховка" с отпайками на подстанции 110 кВ
"Агат" №640 и 110 кВ "Овражки" №448»

(наименование объекта, местоположение границ которого описано (далее - объект))

Раздел 1

Сведения об объекте

№ п/п	Характеристики объекта	Описание характеристик
1	2	3
1.	Местоположение объекта	Московская область, Раменский городской округ, Городской округ Люберцы, Богородский городской округ, Городской округ Балашиха
2.	Площадь объекта +/- величина погрешности определения площади (Р +/- Дельта Р)	861 852 кв.м. ±325 кв.
3.	Иные характеристики объекта	Публичный сервитут в целях размещения существующего объекта электросетевого хозяйства «Линия электропередачи 110 кВ "Электроугли-Малаховка" с отпайками на подстанции 110 кВ "Агат" №640 и 110 кВ "Овражки" №448» сроком действия 49 лет в интересах Публичного акционерного общества «Россети Московский регион»

Раздел 2					
Сведения о местоположении границ объекта					
1. Система координат МСК-50, зона 1					
2. Сведения о характерных точках границ объекта					
Обозначение характерных точек границ	Координаты, м		Метод определения координат характерной точки	Средняя квадратическая погрешность положения характерной точки (Mt), м	Описание обозначения точки на местности (при наличии)
	X	Y			
1	2	3	4	5	6
-	-	-	-	-	
3. Сведения о характерных точках части (частей) границы объекта					
Обозначение характерных точек части границы	Координаты, м		Метод определения координат характерной точки	Средняя квадратическая погрешность положения характерной точки (Mt), м	Описание обозначения точки на местности (при наличии)
	X	Y			
1	2	3	4	5	6
Часть 1					
1	461206.25	1409847.43	Аналитический метод	0.10	-
2	461206.15	1409849.47	Аналитический метод	0.10	-
3	461142.82	1409840.39	Аналитический метод	0.10	-
4	461135.42	1409822.44	Аналитический метод	0.10	-
5	461134.15	1409816.47	Аналитический метод	0.10	-
6	461133.81	1409809.30	Аналитический метод	0.10	-
7	461143.06	1409706.90	Аналитический метод	0.10	-
8	461151.41	1409681.54	Аналитический метод	0.10	-
9	461152.72	1409680.66	Аналитический метод	0.10	-
10	461195.39	1409683.67	Аналитический метод	0.10	-
11	461194.32	1409684.50	Аналитический метод	0.10	-
12	461183.79	1409809.30	Аналитический метод	0.10	-
1	461206.25	1409847.43	Аналитический метод	0.10	-
Часть 2					
13	461396.04	1409810.12	Аналитический метод	0.10	-
14	461365.90	1409778.44	Аналитический метод	0.10	-
15	461361.66	1409771.69	Аналитический метод	0.10	-

3. Сведения о характерных точках части (частей) границы объекта					
Обозначение характерных точек части границы	Координаты, м		Метод определения координат характерной точки	Средняя квадратическая погрешность положения характерной точки (Mt), м	Описание обозначения точки на местности (при наличии)
	X	Y			
1	2	3	4	5	6
16	461360.40	1409763.82	Аналитический метод	0.10	-
17	461365.79	1409634.31	Аналитический метод	0.10	-
18	461284.72	1409614.80	Аналитический метод	0.10	-
19	461202.73	1409678.02	Аналитический метод	0.10	-
20	461148.03	1409673.66	Аналитический метод	0.10	-
21	461146.72	1409674.53	Аналитический метод	0.10	-
22	461145.71	1409677.60	Аналитический метод	0.10	-
23	461146.68	1409666.90	Аналитический метод	0.10	-
24	461149.09	1409659.04	Аналитический метод	0.10	-
25	461154.44	1409652.83	Аналитический метод	0.10	-
26	461265.86	1409567.44	Аналитический метод	0.10	-
27	461273.98	1409563.73	Аналитический метод	0.10	-
28	461282.92	1409563.92	Аналитический метод	0.10	-
29	461399.35	1409593.29	Аналитический метод	0.10	-
30	461410.43	1409600.64	Аналитический метод	0.10	-
31	461414.45	1409613.32	Аналитический метод	0.10	-
32	461410.53	1409736.64	Аналитический метод	0.10	-
13	461396.04	1409810.12	Аналитический метод	0.10	-
Часть 3					
33	461540.34	1409939.61	Аналитический метод	0.10	-
34	461519.50	1409939.90	Аналитический метод	0.10	-
35	461517.52	1409937.81	Аналитический метод	0.10	-
36	461522.54	1409872.08	Аналитический метод	0.10	-
37	461549.28	1409900.28	Аналитический метод	0.10	-
38	461546.62	1409910.10	Аналитический метод	0.10	-
33	461540.34	1409939.61	Аналитический метод	0.10	-

3. Сведения о характерных точках части (частей) границы объекта

Обозначение характерных точек части границы	Координаты, м		Метод определения координат характерной точки	Средняя квадратическая погрешность положения характерной точки (Mt), м	Описание обозначения точки на местности (при наличии)
	X	Y			
1	2	3	4	5	6
Часть 4					
39	461649.43	1410723.09	Аналитический метод	0.10	-
40	461643.50	1410720.70	Аналитический метод	0.10	-
41	461639.41	1410716.41	Аналитический метод	0.10	-
42	461607.04	1410682.46	Аналитический метод	0.10	-
43	461585.48	1410652.52	Аналитический метод	0.10	-
44	461576.34	1410639.81	Аналитический метод	0.10	-
45	461524.65	1410438.71	Аналитический метод	0.10	-
46	461524.16	1410436.12	Аналитический метод	0.10	-
47	461524.01	1410433.49	Аналитический метод	0.10	-
48	461524.91	1410359.78	Аналитический метод	0.10	-
49	461529.37	1410302.43	Аналитический метод	0.10	-
50	461551.52	1410140.90	Аналитический метод	0.10	-
51	461559.96	1410041.52	Аналитический метод	0.10	-
52	461559.80	1409972.99	Аналитический метод	0.10	-
53	461568.47	1409920.52	Аналитический метод	0.10	-
54	461593.30	1409946.70	Аналитический метод	0.10	-
55	461597.63	1409953.75	Аналитический метод	0.10	-
56	461598.74	1409961.97	Аналитический метод	0.10	-
57	461576.08	1410264.38	Аналитический метод	0.10	-
58	461574.38	1410430.06	Аналитический метод	0.10	-
39	461649.43	1410723.09	Аналитический метод	0.10	-
Часть 5					
59	461933.78	1410838.96	Аналитический метод	0.10	-
60	461858.51	1410865.47	Аналитический метод	0.10	-
61	461855.17	1410866.77	Аналитический метод	0.10	-
62	461719.81	1410922.36	Аналитический метод	0.10	-

3. Сведения о характерных точках части (частей) границы объекта

Обозначение характерных точек части границы	Координаты, м		Метод определения координат характерной точки	Средняя квадратическая погрешность положения характерной точки (Mt), м	Описание обозначения точки на местности (при наличии)
	X	Y			
1	2	3	4	5	6
63	461605.81	1410972.12	Аналитический метод	0.10	-
64	461600.91	1410995.28	Аналитический метод	0.10	-
65	461594.35	1411006.33	Аналитический метод	0.10	-
66	461582.43	1411011.12	Аналитический метод	0.10	-
67	461573.71	1411011.60	Аналитический метод	0.10	-
68	461559.12	1411006.39	Аналитический метод	0.10	-
69	461557.01	1411001.83	Аналитический метод	0.10	-
70	461578.89	1410908.25	Аналитический метод	0.10	-
71	461567.77	1410905.86	Аналитический метод	0.10	-
72	461602.10	1410740.05	Аналитический метод	0.10	-
73	461581.97	1410661.71	Аналитический метод	0.10	-
74	461611.23	1410694.65	Аналитический метод	0.10	-
75	461613.46	1410701.36	Аналитический метод	0.10	-
76	461613.17	1410702.21	Аналитический метод	0.10	-
77	461619.87	1410709.82	Аналитический метод	0.10	-
78	461619.66	1410712.38	Аналитический метод	0.10	-
79	461614.84	1410772.04	Аналитический метод	0.10	-
80	461623.72	1410777.28	Аналитический метод	0.10	-
81	461624.96	1410772.67	Аналитический метод	0.10	-
82	461625.79	1410770.21	Аналитический метод	0.10	-
83	461623.06	1410765.79	Аналитический метод	0.10	-
84	461622.89	1410741.43	Аналитический метод	0.10	-
85	461622.51	1410739.74	Аналитический метод	0.10	-
86	461624.04	1410736.80	Аналитический метод	0.10	-
87	461625.97	1410724.56	Аналитический метод	0.10	-
88	461629.79	1410720.00	Аналитический метод	0.10	-

3. Сведения о характерных точках части (частей) границы объекта					
Обозначение характерных точек части границы	Координаты, м		Метод определения координат характерной точки	Средняя квадратическая погрешность положения характерной точки (Mt), м	Описание обозначения точки на местности (при наличии)
	X	Y			
1	2	3	4	5	6
89	461631.54	1410721.22	Аналитический метод	0.10	-
90	461631.58	1410718.97	Аналитический метод	0.10	-
91	461641.05	1410722.19	Аналитический метод	0.10	-
92	461639.62	1410726.43	Аналитический метод	0.10	-
93	461642.62	1410726.96	Аналитический метод	0.10	-
94	461643.22	1410724.90	Аналитический метод	0.10	-
95	461650.57	1410727.54	Аналитический метод	0.10	-
96	461652.26	1410734.14	Аналитический метод	0.10	-
97	461652.88	1410738.62	Аналитический метод	0.10	-
98	461652.49	1410743.08	Аналитический метод	0.10	-
99	461617.02	1410915.70	Аналитический метод	0.10	-
100	461702.32	1410880.89	Аналитический метод	0.10	-
101	461837.24	1410822.50	Аналитический метод	0.10	-
102	461842.07	1410820.63	Аналитический метод	0.10	-
103	461864.42	1410813.14	Аналитический метод	0.10	-
104	461865.90	1410813.68	Аналитический метод	0.10	-
105	461881.19	1410819.26	Аналитический метод	0.10	-
106	461897.70	1410825.29	Аналитический метод	0.10	-
107	461930.46	1410837.76	Аналитический метод	0.10	-
59	461933.78	1410838.96	Аналитический метод	0.10	-
Часть 6					
108	463094.53	1410983.21	Аналитический метод	0.10	-
109	463082.52	1410974.97	Аналитический метод	0.10	-
110	463074.59	1410969.45	Аналитический метод	0.10	-

3. Сведения о характерных точках части (частей) границы объекта					
Обозначение характерных точек части границы	Координаты, м		Метод определения координат характерной точки	Средняя квадратическая погрешность положения характерной точки (Mt), м	Описание обозначения точки на местности (при наличии)
	X	Y			
1	2	3	4	5	6
111	463074.10	1410969.12	Аналитический метод	0.10	-
112	463069.09	1410965.88	Аналитический метод	0.10	-
113	463064.08	1410962.51	Аналитический метод	0.10	-
114	463063.32	1410962.03	Аналитический метод	0.10	-
115	463056.98	1410958.22	Аналитический метод	0.10	-
116	463055.67	1410957.52	Аналитический метод	0.10	-
117	463055.28	1410957.33	Аналитический метод	0.10	-
118	463098.39	1410863.83	Аналитический метод	0.10	-
119	462990.27	1410861.00	Аналитический метод	0.10	-
120	462842.32	1410856.38	Аналитический метод	0.10	-
121	462696.75	1410852.10	Аналитический метод	0.10	-
122	462688.74	1410850.17	Аналитический метод	0.10	-
123	462682.18	1410845.16	Аналитический метод	0.10	-
124	462545.21	1410686.13	Аналитический метод	0.10	-
125	462373.48	1410688.78	Аналитический метод	0.10	-
126	462202.56	1410745.72	Аналитический метод	0.10	-
127	462029.23	1410805.35	Аналитический метод	0.10	-
128	461941.43	1410836.27	Аналитический метод	0.10	-
129	461869.78	1410811.34	Аналитический метод	0.10	-
130	462014.59	1410762.79	Аналитический метод	0.10	-
131	462187.95	1410703.14	Аналитический метод	0.10	-
132	462362.10	1410642.07	Аналитический метод	0.10	-
133	462365.23	1410641.24	Аналитический метод	0.10	-
134	462368.48	1410640.94	Аналитический метод	0.10	-

3. Сведения о характерных точках части (частей) границы объекта					
Обозначение характерных точек части границы	Координаты, м		Метод определения координат характерной точки	Средняя квадратическая погрешность положения характерной точки (Mt), м	Описание обозначения точки на местности (при наличии)
	X	Y			
1	2	3	4	5	6
135	462557.29	1410638.68	Аналитический метод	0.10	-
136	462565.73	1410640.43	Аналитический метод	0.10	-
137	462572.65	1410645.57	Аналитический метод	0.10	-
138	462712.78	1410807.16	Аналитический метод	0.10	-
139	462843.71	1410811.39	Аналитический метод	0.10	-
140	462991.57	1410816.00	Аналитический метод	0.10	-
141	463117.87	1410819.09	Аналитический метод	0.10	-
142	463130.36	1410819.37	Аналитический метод	0.10	-
143	463139.82	1410821.61	Аналитический метод	0.10	-
144	463147.10	1410828.05	Аналитический метод	0.10	-
145	463150.95	1410833.66	Аналитический метод	0.10	-
146	463154.43	1410843.85	Аналитический метод	0.10	-
147	463152.13	1410854.36	Аналитический метод	0.10	-
108	463094.53	1410983.21	Аналитический метод	0.10	-
Часть 7					
148	463267.62	1414311.94	Аналитический метод	0.10	-
149	463211.46	1414152.01	Аналитический метод	0.10	-
150	463159.66	1414011.02	Аналитический метод	0.10	-
151	463150.92	1413984.82	Аналитический метод	0.10	-
152	463137.37	1413944.19	Аналитический метод	0.10	-
153	462947.09	1413862.33	Аналитический метод	0.10	-
154	462746.11	1413776.31	Аналитический метод	0.10	-
155	462535.97	1413685.94	Аналитический метод	0.10	-
156	462345.60	1413604.68	Аналитический метод	0.10	-

3. Сведения о характерных точках части (частей) границы объекта					
Обозначение характерных точек части границы	Координаты, м		Метод определения координат характерной точки	Средняя квадратическая погрешность положения характерной точки (Mt), м	Описание обозначения точки на местности (при наличии)
	X	Y			
1	2	3	4	5	6
157	462159.42	1413525.86	Аналитический метод	0.10	-
158	461968.78	1413445.79	Аналитический метод	0.10	-
159	461955.28	1413433.60	Аналитический метод	0.10	-
160	461949.34	1413422.97	Аналитический метод	0.10	-
161	461950.54	1413411.99	Аналитический метод	0.10	-
162	461951.07	1413409.84	Аналитический метод	0.10	-
163	462022.06	1413250.70	Аналитический метод	0.10	-
164	462114.50	1413046.77	Аналитический метод	0.10	-
165	462206.41	1412842.66	Аналитический метод	0.10	-
166	462298.38	1412638.23	Аналитический метод	0.10	-
167	462390.26	1412434.04	Аналитический метод	0.10	-
168	462481.99	1412230.30	Аналитический метод	0.10	-
169	462574.45	1412025.77	Аналитический метод	0.10	-
170	462665.50	1411822.78	Аналитический метод	0.10	-
171	462757.91	1411616.72	Аналитический метод	0.10	-
172	462849.64	1411413.25	Аналитический метод	0.10	-
173	462941.14	1411210.22	Аналитический метод	0.10	-
174	463033.08	1411005.48	Аналитический метод	0.10	-
175	463045.06	1410979.50	Аналитический метод	0.10	-
176	463075.14	1411000.38	Аналитический метод	0.10	-
177	463083.84	1411007.11	Аналитический метод	0.10	-
178	463075.95	1411024.77	Аналитический метод	0.10	-
179	462984.02	1411229.51	Аналитический метод	0.10	-
180	462892.49	1411432.57	Аналитический метод	0.10	-

3. Сведения о характерных точках части (частей) границы объекта					
Обозначение характерных точек части границы	Координаты, м		Метод определения координат характерной точки	Средняя квадратическая погрешность положения характерной точки (Mt), м	Описание обозначения точки на местности (при наличии)
	X	Y			
1	2	3	4	5	6
181	462800.79	1411635.99	Аналитический метод	0.10	-
182	462708.39	1411842.02	Аналитический метод	0.10	-
183	462617.31	1412045.06	Аналитический метод	0.10	-
184	462524.86	1412249.61	Аналитический метод	0.10	-
185	462433.14	1412453.34	Аналитический метод	0.10	-
186	462341.26	1412657.52	Аналитический метод	0.10	-
187	462249.28	1412861.95	Аналитический метод	0.10	-
188	462157.37	1413066.08	Аналитический метод	0.10	-
189	462066.09	1413269.85	Аналитический метод	0.10	-
190	461998.19	1413405.43	Аналитический метод	0.10	-
191	462008.93	1413409.68	Аналитический метод	0.10	-
192	462177.81	1413482.58	Аналитический метод	0.10	-
193	462363.98	1413561.40	Аналитический метод	0.10	-
194	462554.45	1413642.71	Аналитический метод	0.10	-
195	462764.64	1413733.11	Аналитический метод	0.10	-
196	462965.57	1413819.11	Аналитический метод	0.10	-
197	463167.90	1413904.80	Аналитический метод	0.10	-
198	463174.64	1413909.48	Аналитический метод	0.10	-
199	463178.93	1413916.48	Аналитический метод	0.10	-
200	463184.95	1413933.29	Аналитический метод	0.10	-
201	463206.85	1413994.45	Аналитический метод	0.10	-
202	463209.89	1414003.25	Аналитический метод	0.10	-
203	463249.49	1414118.07	Аналитический метод	0.10	-
204	463249.29	1414118.96	Аналитический метод	0.10	-

3. Сведения о характерных точках части (частей) границы объекта					
Обозначение характерных точек части границы	Координаты, м		Метод определения координат характерной точки	Средняя квадратическая погрешность положения характерной точки (Mt), м	Описание обозначения точки на местности (при наличии)
	X	Y			
1	2	3	4	5	6
205	463247.35	1414129.05	Аналитический метод	0.10	-
206	463246.05	1414142.14	Аналитический метод	0.10	-
207	463245.78	1414146.89	Аналитический метод	0.10	-
208	463245.77	1414147.06	Аналитический метод	0.10	-
209	463245.64	1414150.49	Аналитический метод	0.10	-
210	463245.95	1414173.78	Аналитический метод	0.10	-
211	463246.75	1414183.87	Аналитический метод	0.10	-
212	463246.76	1414184.05	Аналитический метод	0.10	-
213	463247.83	1414195.05	Аналитический метод	0.10	-
214	463247.87	1414195.37	Аналитический метод	0.10	-
215	463249.19	1414205.63	Аналитический метод	0.10	-
216	463249.25	1414206.00	Аналитический метод	0.10	-
217	463250.74	1414214.92	Аналитический метод	0.10	-
218	463250.79	1414215.17	Аналитический метод	0.10	-
219	463252.76	1414225.38	Аналитический метод	0.10	-
220	463255.75	1414242.79	Аналитический метод	0.10	-
221	463259.73	1414242.84	Аналитический метод	0.10	-
222	463261.93	1414263.52	Аналитический метод	0.10	-
223	463266.22	1414303.74	Аналитический метод	0.10	-
148	463267.62	1414311.94	Аналитический метод	0.10	-
Часть 8					
224	464568.25	1415075.11	Аналитический метод	0.10	-
225	464563.32	1415078.64	Аналитический метод	0.10	-
226	464556.68	1415083.13	Аналитический метод	0.10	-
227	464551.92	1415086.64	Аналитический метод	0.10	-

3. Сведения о характерных точках части (частей) границы объекта					
Обозначение характерных точек части границы	Координаты, м		Метод определения координат характерной точки	Средняя квадратическая погрешность положения характерной точки (Mt), м	Описание обозначения точки на местности (при наличии)
	X	Y			
1	2	3	4	5	6
228	464542.30	1415093.72	Аналитический метод	0.10	-
229	464526.41	1415108.40	Аналитический метод	0.10	-
230	464447.03	1415071.26	Аналитический метод	0.10	-
231	464274.46	1414990.72	Аналитический метод	0.10	-
232	464103.59	1414911.43	Аналитический метод	0.10	-
233	463907.80	1414821.31	Аналитический метод	0.10	-
234	463904.07	1414819.08	Аналитический метод	0.10	-
235	463900.90	1414816.08	Аналитический метод	0.10	-
236	463707.76	1414588.41	Аналитический метод	0.10	-
237	463459.87	1414450.89	Аналитический метод	0.10	-
238	463296.34	1414361.37	Аналитический метод	0.10	-
239	463287.83	1414311.42	Аналитический метод	0.10	-
240	463273.67	1414228.99	Аналитический метод	0.10	-
241	463268.03	1414221.15	Аналитический метод	0.10	-
242	463265.47	1414212.71	Аналитический метод	0.10	-
243	463261.90	1414175.63	Аналитический метод	0.10	-
244	463266.06	1414174.22	Аналитический метод	0.10	-
245	463265.88	1414171.95	Аналитический метод	0.10	-
246	463265.41	1414164.35	Аналитический метод	0.10	-
247	463265.42	1414163.16	Аналитический метод	0.10	-
248	463321.77	1414320.15	Аналитический метод	0.10	-
249	463482.57	1414409.73	Аналитический метод	0.10	-
250	463735.94	1414548.15	Аналитический метод	0.10	-
251	463739.00	1414550.20	Аналитический метод	0.10	-

3. Сведения о характерных точках части (частей) границы объекта					
Обозначение характерных точек части границы	Координаты, м		Метод определения координат характерной точки	Средняя квадратическая погрешность положения характерной точки (Mt), м	Описание обозначения точки на местности (при наличии)
	X	Y			
1	2	3	4	5	6
252	463741.61	1414552.77	Аналитический метод	0.10	-
253	463934.06	1414779.74	Аналитический метод	0.10	-
254	464123.40	1414868.79	Аналитический метод	0.10	-
255	464294.30	1414948.10	Аналитический метод	0.10	-
256	464466.86	1415028.63	Аналитический метод	0.10	-
224	464568.25	1415075.11	Аналитический метод	0.10	-
Часть 9					
257	466293.81	1416491.82	Аналитический метод	0.10	-
258	466291.01	1416493.47	Аналитический метод	0.10	-
259	466290.80	1416493.58	Аналитический метод	0.10	-
260	466280.16	1416500.14	Аналитический метод	0.10	-
261	466278.45	1416501.47	Аналитический метод	0.10	-
262	466273.48	1416506.29	Аналитический метод	0.10	-
263	466273.13	1416506.64	Аналитический метод	0.10	-
264	466267.30	1416512.87	Аналитический метод	0.10	-
265	466266.60	1416513.72	Аналитический метод	0.10	-
266	466262.25	1416519.54	Аналитический метод	0.10	-
267	466262.04	1416519.83	Аналитический метод	0.10	-
268	466257.97	1416525.72	Аналитический метод	0.10	-
269	466230.70	1416510.65	Аналитический метод	0.10	-
270	466048.18	1416410.65	Аналитический метод	0.10	-
271	465841.82	1416373.89	Аналитический метод	0.10	-
272	465644.28	1416339.81	Аналитический метод	0.10	-
273	465445.91	1416305.44	Аналитический метод	0.10	-

3. Сведения о характерных точках части (частей) границы объекта					
Обозначение характерных точек части границы	Координаты, м		Метод определения координат характерной точки	Средняя квадратическая погрешность положения характерной точки (Mt), м	Описание обозначения точки на местности (при наличии)
	X	Y			
1	2	3	4	5	6
274	465174.12	1416259.01	Аналитический метод	0.10	-
275	465165.54	1416255.33	Аналитический метод	0.10	-
276	465159.55	1416248.16	Аналитический метод	0.10	-
277	465078.04	1416083.37	Аналитический метод	0.10	-
278	465000.25	1415927.03	Аналитический метод	0.10	-
279	464918.37	1415761.90	Аналитический метод	0.10	-
280	464834.46	1415595.49	Аналитический метод	0.10	-
281	464723.65	1415371.21	Аналитический метод	0.10	-
282	464611.80	1415148.36	Аналитический метод	0.10	-
283	464532.26	1415111.14	Аналитический метод	0.10	-
284	464545.95	1415098.49	Аналитический метод	0.10	-
285	464559.54	1415088.95	Аналитический метод	0.10	-
286	464566.18	1415084.44	Аналитический метод	0.10	-
287	464574.55	1415077.99	Аналитический метод	0.10	-
288	464641.19	1415108.54	Аналитический метод	0.10	-
289	464646.78	1415112.37	Аналитический метод	0.10	-
290	464650.79	1415117.86	Аналитический метод	0.10	-
291	464765.76	1415350.30	Аналитический метод	0.10	-
292	464876.51	1415574.47	Аналитический метод	0.10	-
293	464960.41	1415740.86	Аналитический метод	0.10	-
294	465042.34	1415906.10	Аналитический метод	0.10	-
295	465120.12	1416062.41	Аналитический метод	0.10	-
296	465196.23	1416214.09	Аналитический метод	0.10	-
297	465453.93	1416259.10	Аналитический метод	0.10	-

3. Сведения о характерных точках части (частей) границы объекта					
Обозначение характерных точек части границы	Координаты, м		Метод определения координат характерной точки	Средняя квадратическая погрешность положения характерной точки (Mt), м	Описание обозначения точки на местности (при наличии)
	X	Y			
1	2	3	4	5	6
298	465652.29	1416293.48	Аналитический метод	0.10	-
299	465849.82	1416327.55	Аналитический метод	0.10	-
300	466061.24	1416363.31	Аналитический метод	0.10	-
301	466064.55	1416364.17	Аналитический метод	0.10	-
302	466067.67	1416365.58	Аналитический метод	0.10	-
303	466253.45	1416469.52	Аналитический метод	0.10	-
257	466293.81	1416491.82	Аналитический метод	0.10	-
Часть 10					
304	469487.24	1419871.67	Аналитический метод	0.10	-
305	469473.71	1419863.38	Аналитический метод	0.10	-
306	469470.92	1419861.26	Аналитический метод	0.10	-
307	469442.13	1419839.36	Аналитический метод	0.10	-
308	469440.51	1419842.21	Аналитический метод	0.10	-
309	469442.74	1419853.92	Аналитический метод	0.10	-
310	469444.34	1419862.59	Аналитический метод	0.10	-
311	469320.37	1419777.03	Аналитический метод	0.10	-
312	469109.06	1419822.70	Аналитический метод	0.10	-
313	468965.59	1419857.27	Аналитический метод	0.10	-
314	468784.02	1419900.71	Аналитический метод	0.10	-
315	468734.28	1419933.26	Аналитический метод	0.10	-
316	468719.53	1419936.17	Аналитический метод	0.10	-
317	468706.93	1419928.00	Аналитический метод	0.10	-
318	468704.91	1419925.10	Аналитический метод	0.10	-
319	468628.33	1420125.91	Аналитический метод	0.10	-
320	468546.38	1420346.10	Аналитический метод	0.10	-

3. Сведения о характерных точках части (частей) границы объекта					
Обозначение характерных точек части границы	Координаты, м		Метод определения координат характерной точки	Средняя квадратическая погрешность положения характерной точки (Mt), м	Описание обозначения точки на местности (при наличии)
	X	Y			
1	2	3	4	5	6
321	468454.57	1420588.34	Аналитический метод	0.10	-
322	468447.99	1420597.17	Аналитический метод	0.10	-
323	468437.74	1420601.18	Аналитический метод	0.10	-
324	468425.70	1420602.32	Аналитический метод	0.10	-
325	468424.20	1420599.88	Аналитический метод	0.10	-
326	468422.09	1420598.63	Аналитический метод	0.10	-
327	468421.45	1420598.48	Аналитический метод	0.10	-
328	468419.50	1420592.24	Аналитический метод	0.10	-
329	468419.60	1420592.04	Аналитический метод	0.10	-
330	468420.84	1420589.46	Аналитический метод	0.10	-
331	468420.70	1420589.11	Аналитический метод	0.10	-
332	468418.22	1420582.93	Аналитический метод	0.10	-
333	468403.74	1420546.85	Аналитический метод	0.10	-
334	468403.97	1420546.89	Аналитический метод	0.10	-
335	468419.72	1420549.90	Аналитический метод	0.10	-
336	468501.17	1420328.80	Аналитический метод	0.10	-
337	468583.02	1420108.86	Аналитический метод	0.10	-
338	468668.85	1419883.50	Аналитический метод	0.10	-
339	468670.60	1419879.99	Аналитический метод	0.10	-
340	468671.83	1419878.39	Аналитический метод	0.10	-
341	468661.08	1419862.47	Аналитический метод	0.10	-
342	468657.61	1419853.37	Аналитический метод	0.10	-
343	468658.85	1419843.71	Аналитический метод	0.10	-
344	468695.00	1419752.01	Аналитический метод	0.10	-
345	468751.95	1419487.74	Аналитический метод	0.10	-

3. Сведения о характерных точках части (частей) границы объекта					
Обозначение характерных точек части границы	Координаты, м		Метод определения координат характерной точки	Средняя квадратическая погрешность положения характерной точки (Mt), м	Описание обозначения точки на местности (при наличии)
	X	Y			
1	2	3	4	5	6
346	468808.78	1419215.47	Аналитический метод	0.10	-
347	468863.26	1418949.36	Аналитический метод	0.10	-
348	468736.70	1418752.59	Аналитический метод	0.10	-
349	468611.42	1418558.31	Аналитический метод	0.10	-
350	468482.36	1418358.50	Аналитический метод	0.10	-
351	468362.85	1418173.44	Аналитический метод	0.10	-
352	468305.71	1418087.58	Аналитический метод	0.10	-
353	468261.12	1418016.63	Аналитический метод	0.10	-
354	468123.99	1417804.24	Аналитический метод	0.10	-
355	468003.80	1417618.99	Аналитический метод	0.10	-
356	467890.68	1417444.64	Аналитический метод	0.10	-
357	467766.34	1417252.30	Аналитический метод	0.10	-
358	467642.55	1417060.49	Аналитический метод	0.10	-
359	467641.43	1417058.74	Аналитический метод	0.10	-
360	467527.90	1416881.77	Аналитический метод	0.10	-
361	467322.60	1416850.91	Аналитический метод	0.10	-
362	467112.53	1416819.99	Аналитический метод	0.10	-
363	466896.45	1416788.01	Аналитический метод	0.10	-
364	466675.19	1416756.41	Аналитический метод	0.10	-
365	466671.61	1416755.55	Аналитический метод	0.10	-
366	466668.24	1416754.05	Аналитический метод	0.10	-
367	466446.53	1416629.91	Аналитический метод	0.10	-
368	466275.56	1416535.44	Аналитический метод	0.10	-
369	466278.39	1416531.37	Аналитический метод	0.10	-
370	466282.30	1416526.13	Аналитический метод	0.10	-


3. Сведения о характерных точках части (частей) границы объекта					
Обозначение характерных точек части границы	Координаты, м		Метод определения координат характерной точки	Средняя квадратическая погрешность положения характерной точки (Mt), м	Описание обозначения точки на местности (при наличии)
	X	Y			
1	2	3	4	5	6
371	466287.58	1416520.48	Аналитический метод	0.10	-
372	466291.59	1416516.60	Аналитический метод	0.10	-
373	466301.19	1416510.68	Аналитический метод	0.10	-
374	466311.27	1416504.79	Аналитический метод	0.10	-
375	466314.22	1416503.10	Аналитический метод	0.10	-
376	466469.31	1416588.79	Аналитический метод	0.10	-
377	466687.42	1416708.83	Аналитический метод	0.10	-
378	466903.31	1416741.49	Аналитический метод	0.10	-
379	467119.39	1416773.47	Аналитический метод	0.10	-
380	467329.45	1416804.40	Аналитический метод	0.10	-
381	467511.40	1416830.65	Аналитический метод	0.10	-
382	467547.87	1416835.92	Аналитический метод	0.10	-
383	467549.05	1416836.32	Аналитический метод	0.10	-
384	467555.90	1416838.93	Аналитический метод	0.10	-
385	467561.92	1416845.03	Аналитический метод	0.10	-
386	467682.14	1417035.14	Аналитический метод	0.10	-
387	467805.82	1417226.80	Аналитический метод	0.10	-
388	467930.14	1417419.07	Аналитический метод	0.10	-
389	468043.23	1417593.40	Аналитический метод	0.10	-
390	468163.44	1417778.67	Аналитический метод	0.10	-
391	468288.12	1417971.72	Аналитический метод	0.10	-
392	468309.75	1418005.30	Аналитический метод	0.10	-
393	468335.12	1418044.71	Аналитический метод	0.10	-
394	468357.99	1418080.23	Аналитический метод	0.10	-
395	468402.23	1418147.77	Аналитический метод	0.10	-

3. Сведения о характерных точках части (частей) границы объекта					
Обозначение характерных точек части границы	Координаты, м		Метод определения координат характерной точки	Средняя квадратическая погрешность положения характерной точки (Mt), м	Описание обозначения точки на местности (при наличии)
	X	Y			
1	2	3	4	5	6
396	468521.85	1418333.00	Аналитический метод	0.10	-
397	468650.92	1418532.82	Аналитический метод	0.10	-
398	468776.17	1418727.07	Аналитический метод	0.10	-
399	468910.58	1418932.69	Аналитический метод	0.10	-
400	468912.36	1418937.14	Аналитический метод	0.10	-
401	468913.50	1418939.96	Аналитический метод	0.10	-
402	468913.41	1418947.78	Аналитический метод	0.10	-
403	468905.76	1418983.96	Аналитический метод	0.10	-
404	468854.80	1419225.05	Аналитический метод	0.10	-
405	468797.97	1419497.39	Аналитический метод	0.10	-
406	468744.58	1419756.90	Аналитический метод	0.10	-
407	468742.88	1419765.21	Аналитический метод	0.10	-
408	468722.15	1419814.74	Аналитический метод	0.10	-
409	468709.00	1419846.14	Аналитический метод	0.10	-
410	468719.38	1419862.66	Аналитический метод	0.10	-
411	468767.88	1419851.53	Аналитический метод	0.10	-
412	468786.59	1419848.93	Аналитический метод	0.10	-
413	468954.78	1419811.51	Аналитический метод	0.10	-
414	469098.49	1419776.89	Аналитический метод	0.10	-
415	469322.06	1419726.80	Аналитический метод	0.10	-
416	469330.21	1419726.67	Аналитический метод	0.10	-
417	469337.73	1419729.82	Аналитический метод	0.10	-
418	469433.40	1419795.35	Аналитический метод	0.10	-
419	469492.99	1419836.17	Аналитический метод	0.10	-
420	469495.71	1419838.41	Аналитический метод	0.10	-

3. Сведения о характерных точках части (частей) границы объекта					
Обозначение характерных точек части границы	Координаты, м		Метод определения координат характерной точки	Средняя квадратическая погрешность положения характерной точки (Mt), м	Описание обозначения точки на местности (при наличии)
	X	Y			
1	2	3	4	5	6
421	469497.99	1419841.08	Аналитический метод	0.10	-
422	469500.14	1419844.10	Аналитический метод	0.10	-
304	469487.24	1419871.67	Аналитический метод	0.10	-
Часть 11					
423	469615.58	1420094.62	Аналитический метод	0.10	-
424	469580.09	1420043.14	Аналитический метод	0.10	-
425	469611.35	1420027.21	Аналитический метод	0.10	-
426	469629.20	1420027.60	Аналитический метод	0.10	-
427	469729.29	1420174.10	Аналитический метод	0.10	-
428	469732.44	1420181.22	Аналитический метод	0.10	-
429	469732.67	1420188.75	Аналитический метод	0.10	-
430	469731.69	1420194.95	Аналитический метод	0.10	-
431	469728.30	1420203.30	Аналитический метод	0.10	-
432	469725.11	1420206.15	Аналитический метод	0.10	-
433	469721.58	1420209.32	Аналитический метод	0.10	-
434	469705.83	1420217.99	Аналитический метод	0.10	-
435	469682.74	1420230.71	Аналитический метод	0.10	-
436	469675.34	1420233.07	Аналитический метод	0.10	-
437	469667.59	1420232.42	Аналитический метод	0.10	-
438	469646.28	1420226.20	Аналитический метод	0.10	-
439	469683.91	1420157.86	Аналитический метод	0.10	-
440	469651.99	1420114.16	Аналитический метод	0.10	-
423	469615.58	1420094.62	Аналитический метод	0.10	-

Схема расположения границ публичного сервитута

"Линия электропередачи 110 кВ "Электроугли-Малаховка" с отпайками на подстанции 110 кВ "Агат" №640 и 110 кВ "Овражки" №448"

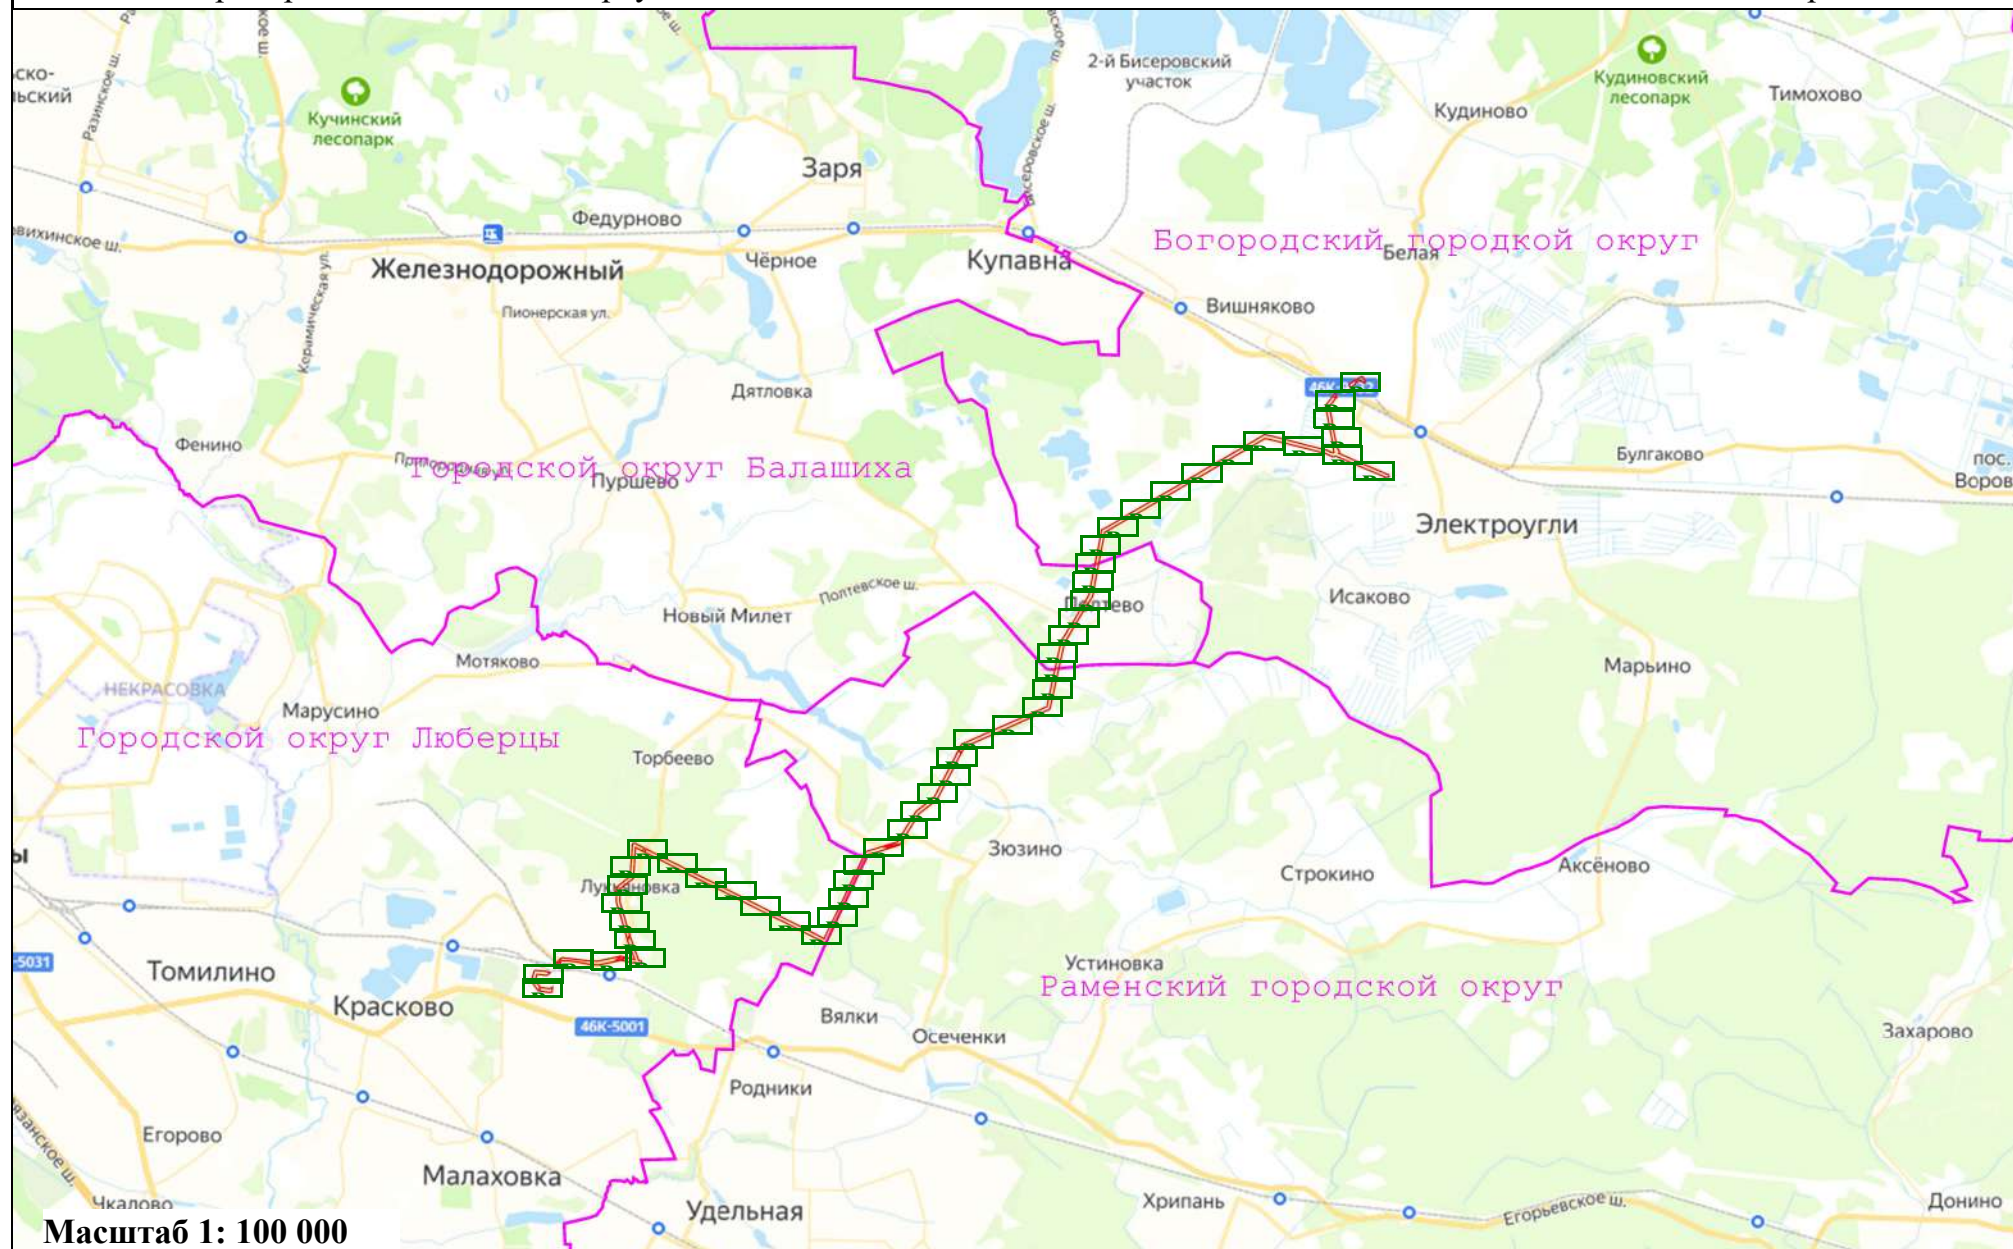

Масштаб 1: 100 000

Условные обозначения:

- Вновь образуемая граница публичного сервитута, сведения о которой достаточны для определения ее местоположения

ВЫНОСКА 1




- - Вновь образуемая граница публичного сервитута, сведения о которой достаточны для определения ее местоположения
- - Граница кадастрового квартала
- - Ось линии электропередач
- - Характерная точка границы, сведения о которой позволяют однозначно определить ее положение на местности
- - Граница охранной зоны линии электропередачи

50:47:0012602

- Номер кадастрового квартала

Схема расположения границ публичного сервитута "Линия электропередачи 110 кВ "Электроугли-Малаховка" с отпайками на подстанции 110 кВ "Агат" №640 и 110 кВ "Овражки" №448"

выноски 2

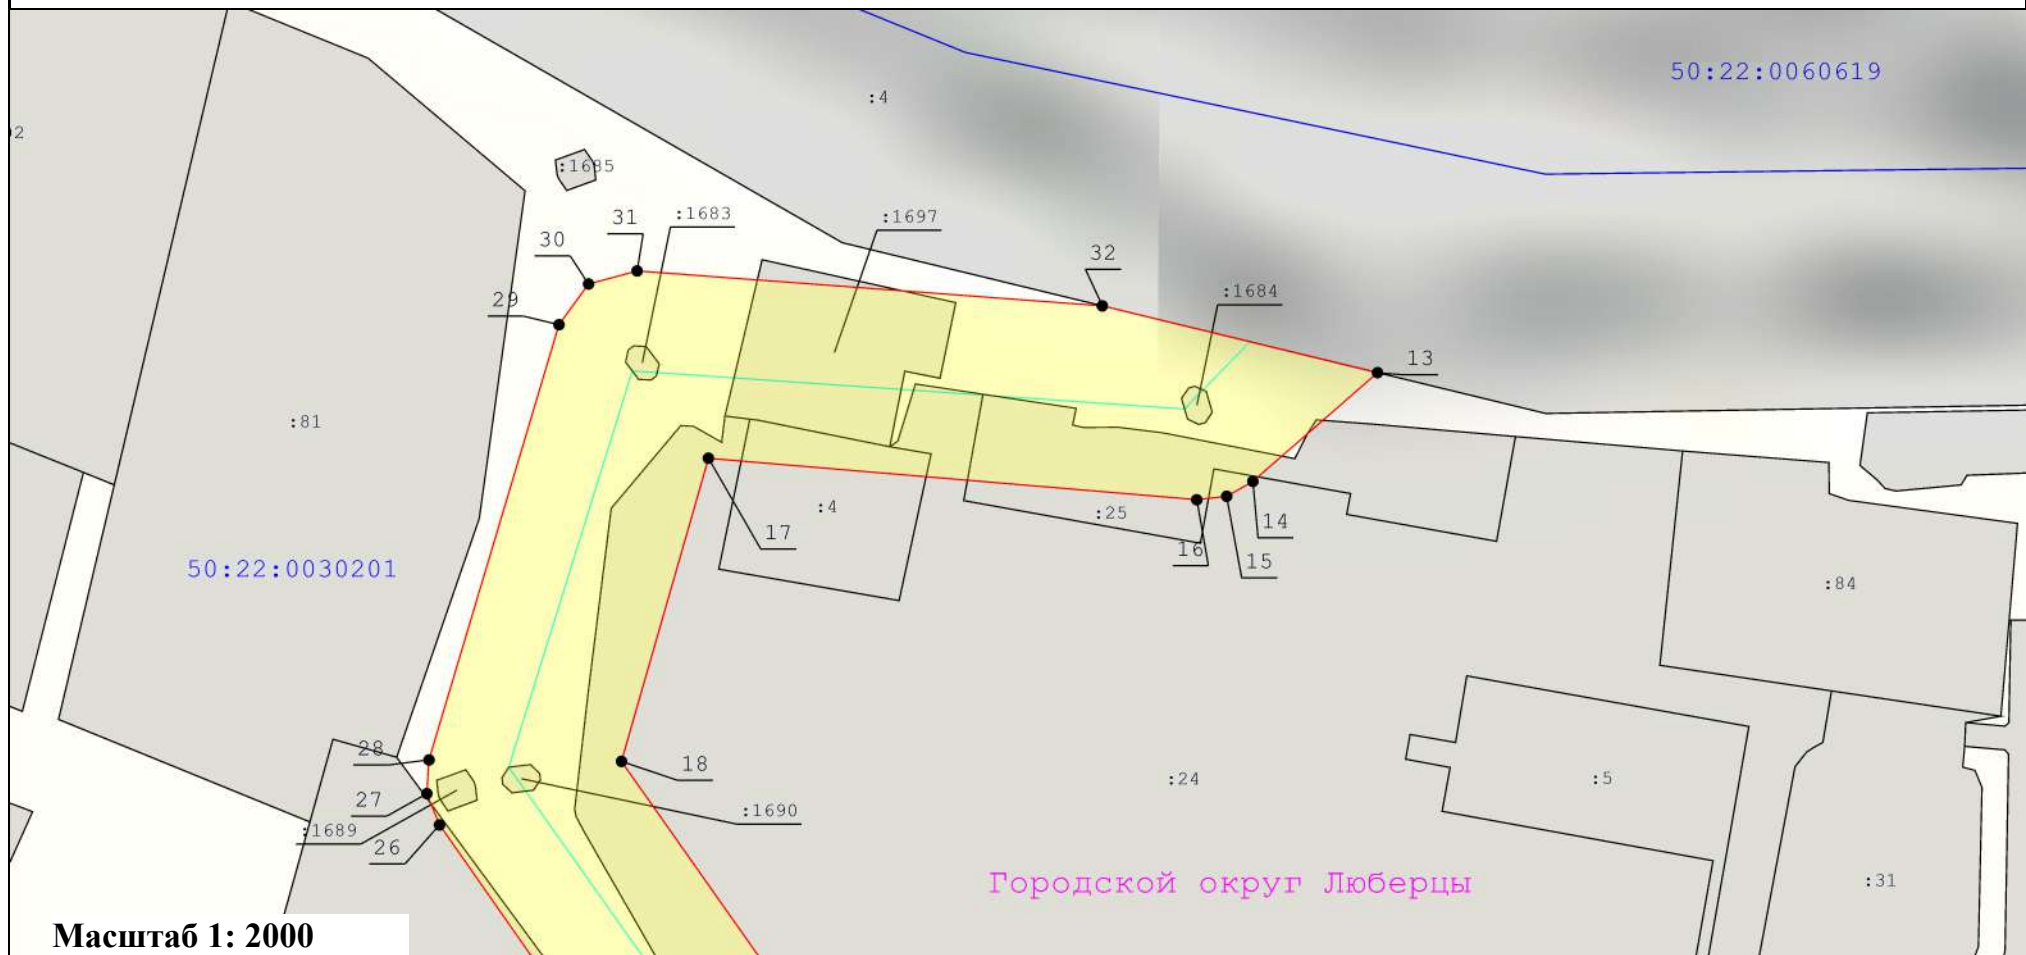

Масштаб 1: 2000

Условные обозначения:

- - Вновь образуемая граница публичного сервитута, сведения о которой достаточны для определения ее местоположения
- - Граница кадастрового квартала
- - Ось линии электропередачи
- - Характерная точка границы, сведения о которой позволяют однозначно определить ее положение на местности
- Граница охранной зоны линии электропередачи

: 33

- Кадастровый номер земельного участка

40

- Существующая часть границы, имеющиеся в ЕГРН сведения о которой достаточны для определения ее местоположения


- Номер характерной точки границы публичного сервитута

50:47:0012602

- Номер кадастрового квартала

Схема расположения границ публичного сервитута "Линия электропередачи 110 кВ "Электроугли-Малаховка" с отпайками на подстанции 110 кВ "Агат" №640 и 110 кВ "Овражки" №448"

выноска 3

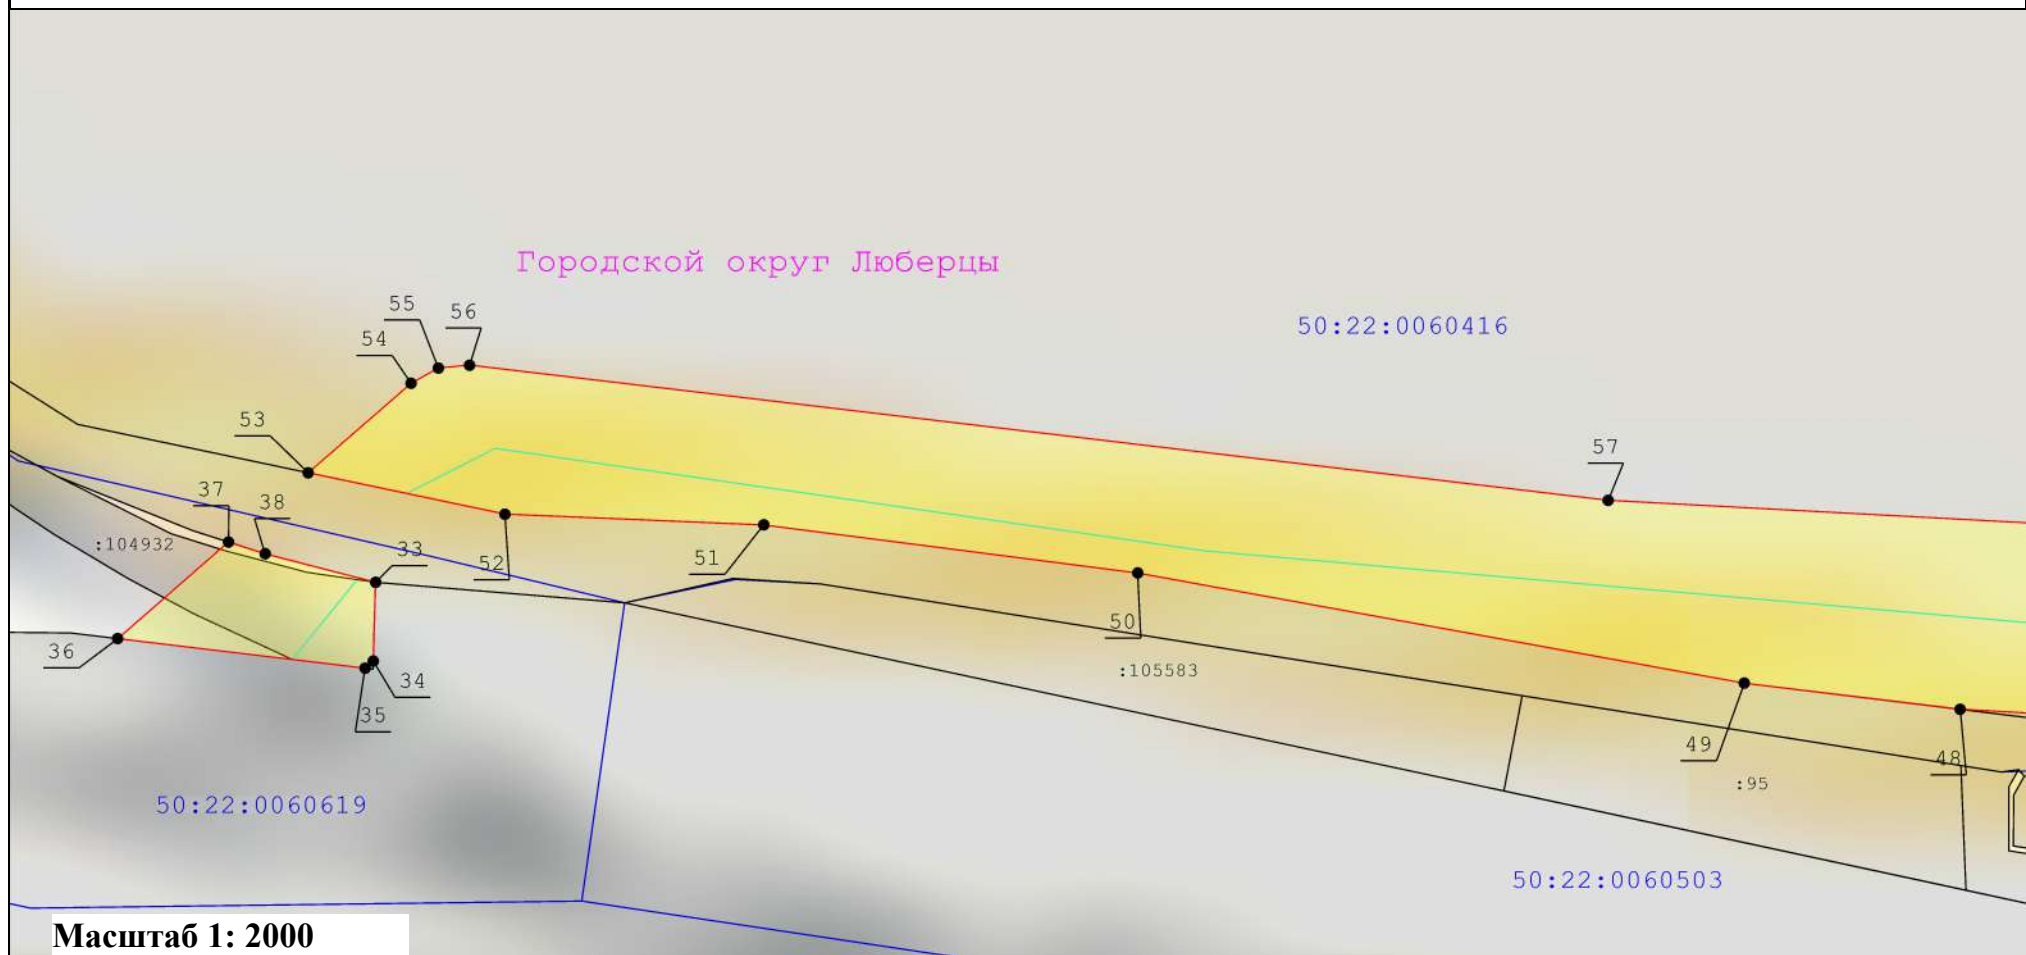

Масштаб 1: 2000

Условные обозначения:

- - Вновь образуемая граница публичного сервитута, сведения о которой достаточны для определения ее местоположения
- - Граница кадастрового квартала
- - Ось линии электропередач
- - Характерная точка границы, сведения о которой позволяют однозначно определить ее положение на местности
- Граница охранной зоны линии электропередачи

: 33

- Кадастровый номер земельного участка

40

- Существующая часть границы, имеющиеся в ЕГРН сведения о которой достаточны для определения ее местоположения


- Номер характерной точки границы публичного сервитута

50:47:0012602

- Номер кадастрового квартала

Схема расположения границ публичного сервитута "Линия электропередачи 110 кВ "Электроугли-Малаховка" с отпайками на подстанции 110 кВ "Агат" №640 и 110 кВ "Овражки" №448"

выноски 4

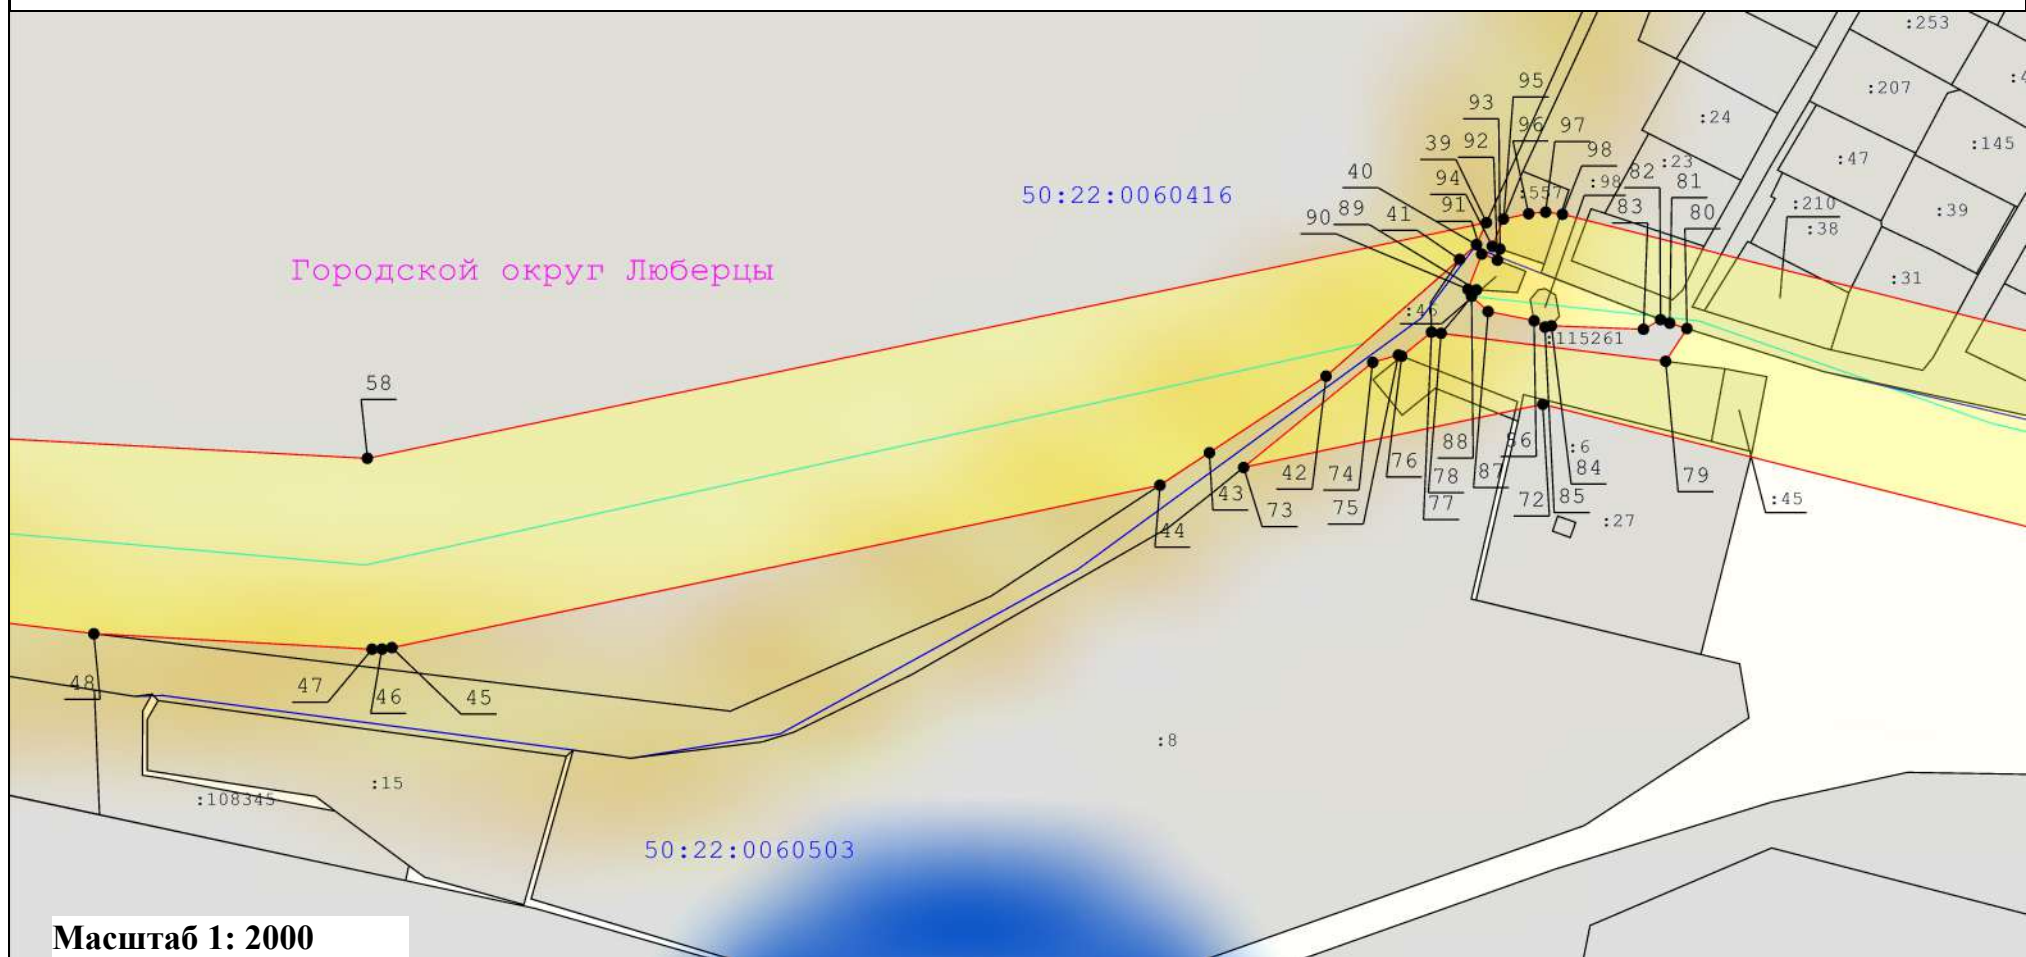

Условные обозначения:

- Вновь образуемая граница публичного сервитута, сведения о которой достаточны для определения ее местоположения
- Граница кадастрового квартала
- Ось линии электропередач
- Характерная точка границы, сведения о которой позволяют однозначно определить ее положение на местности
- Граница охранной зоны линии электропередачи

: 33

- Кадастровый номер земельного участка

40

- Существующая часть границы, имеющиеся в ЕГРН сведения о которой достаточны для определения ее местоположения

- Номер характерной точки границы публичного сервитута

50:47:0012602

- Номер кадастрового квартала

Схема расположения границ публичного сервитута "Линия электропередачи 110 кВ "Электроугли-Малаховка" с отпайками на подстанции 110 кВ "Агат" №640 и 110 кВ "Овражки" №448"

выноски 5



Масштаб 1: 2000

Условные обозначения:

- Вновь образуемая граница публичного сервитута, сведения о которой достаточны для определения ее местоположения
- Граница кадастрового квартала
- Ось линии электропередач
- Характерная точка границы, сведения о которой позволяют однозначно определить ее положение на местности
- Граница охранной зоны линии электропередачи

: 33

- Кадастровый номер земельного участка

40

- Существующая часть границы, имеющиеся в ЕГРН сведения о которой достаточны для определения ее местоположения


- Номер характерной точки границы публичного сервитута

50:47:0012602

- Номер кадастрового квартала

Схема расположения границ публичного сервитута "Линия электропередачи 110 кВ "Электроугли-Малаховка" с отпайками на подстанции 110 кВ "Агат" №640 и 110 кВ "Овражки" №448"

Выноски 6

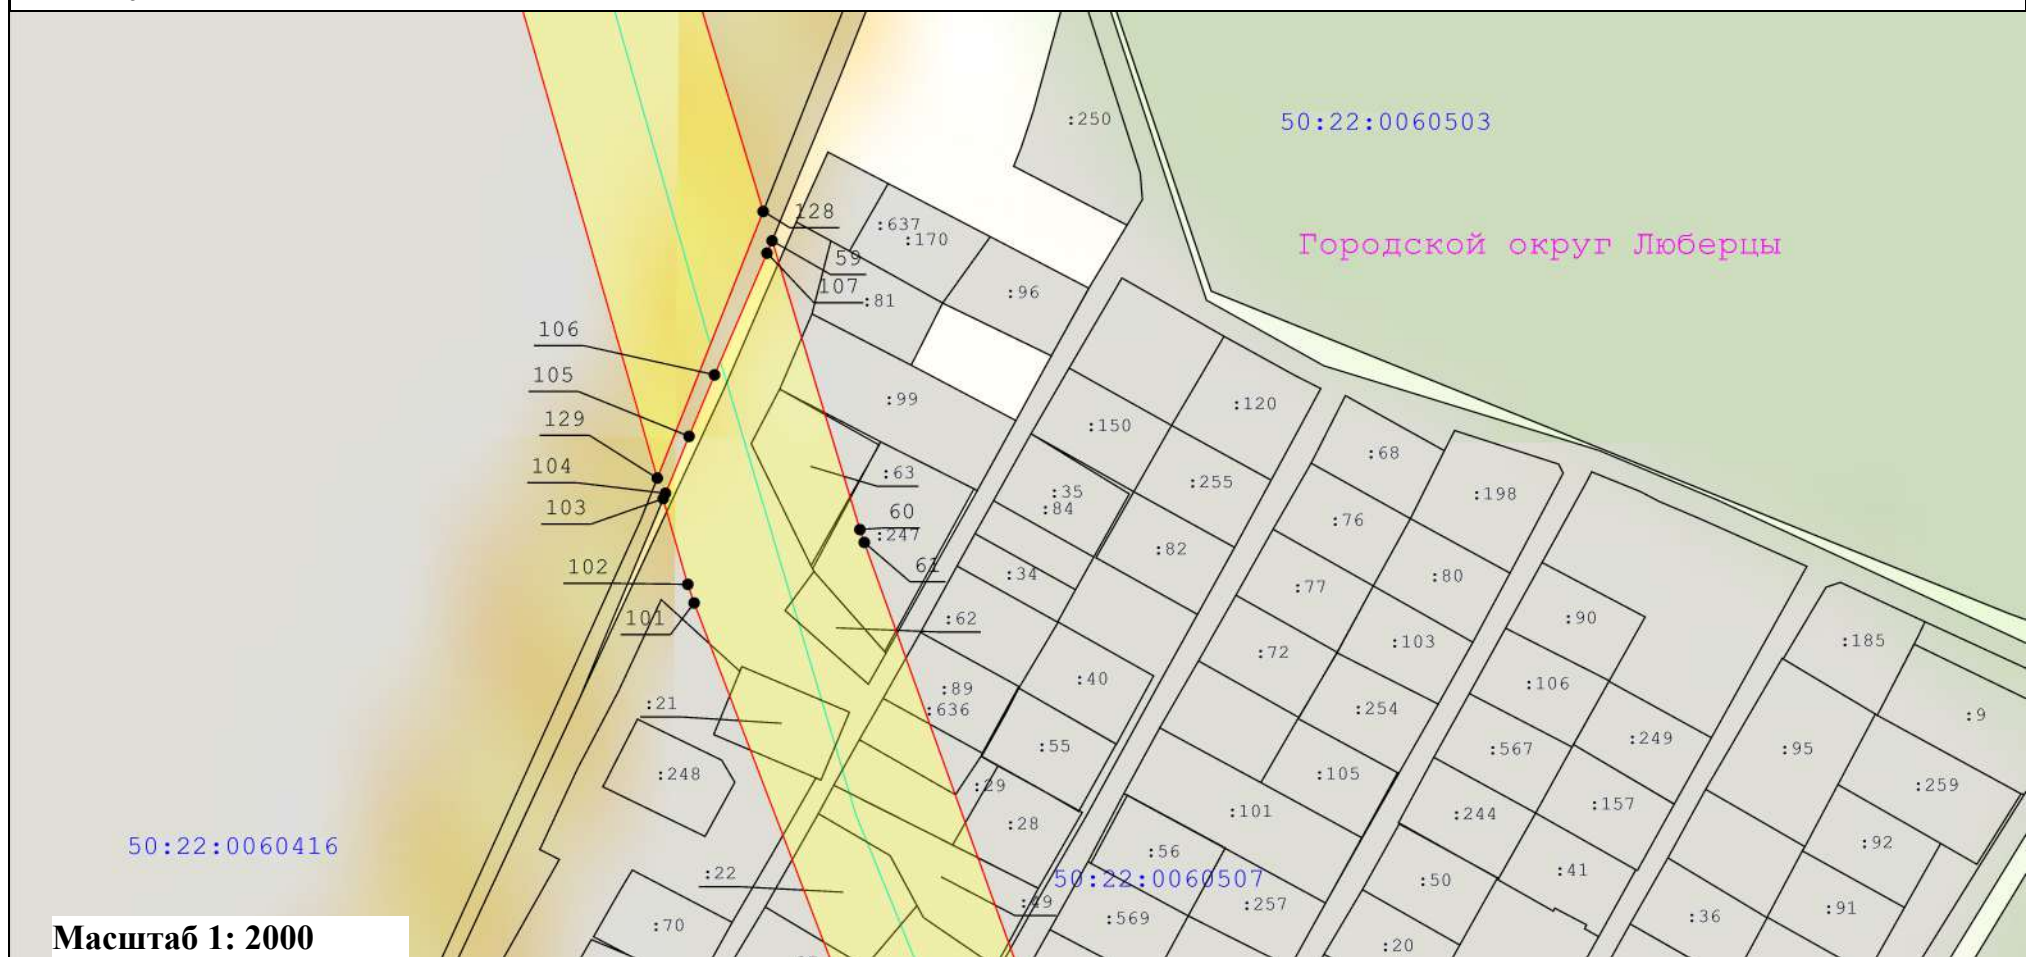

Масштаб 1: 2000

Условные обозначения:

- Вновь образуемая граница публичного сервитута, сведения о которой достаточны для определения ее местоположения
- Граница кадастрового квартала
- Ось линии электропередач
- Характерная точка границы, сведения о которой позволяют однозначно определить ее положение на местности
- Граница охранной зоны линии электропередачи

: 33

- Кадастровый номер земельного участка

40

- Существующая часть границы, имеющиеся в ЕГРН сведения о которой достаточны для определения ее местоположения


- Номер характерной точки границы публичного сервитута

50:47:0012602

- Номер кадастрового квартала

Схема расположения границ публичного сервитута "Линия электропередачи 110 кВ "Электроугли-Малаховка" с отпайками на подстанции 110 кВ "Агат" №640 и 110 кВ "Овражки" №448"

выноски 7

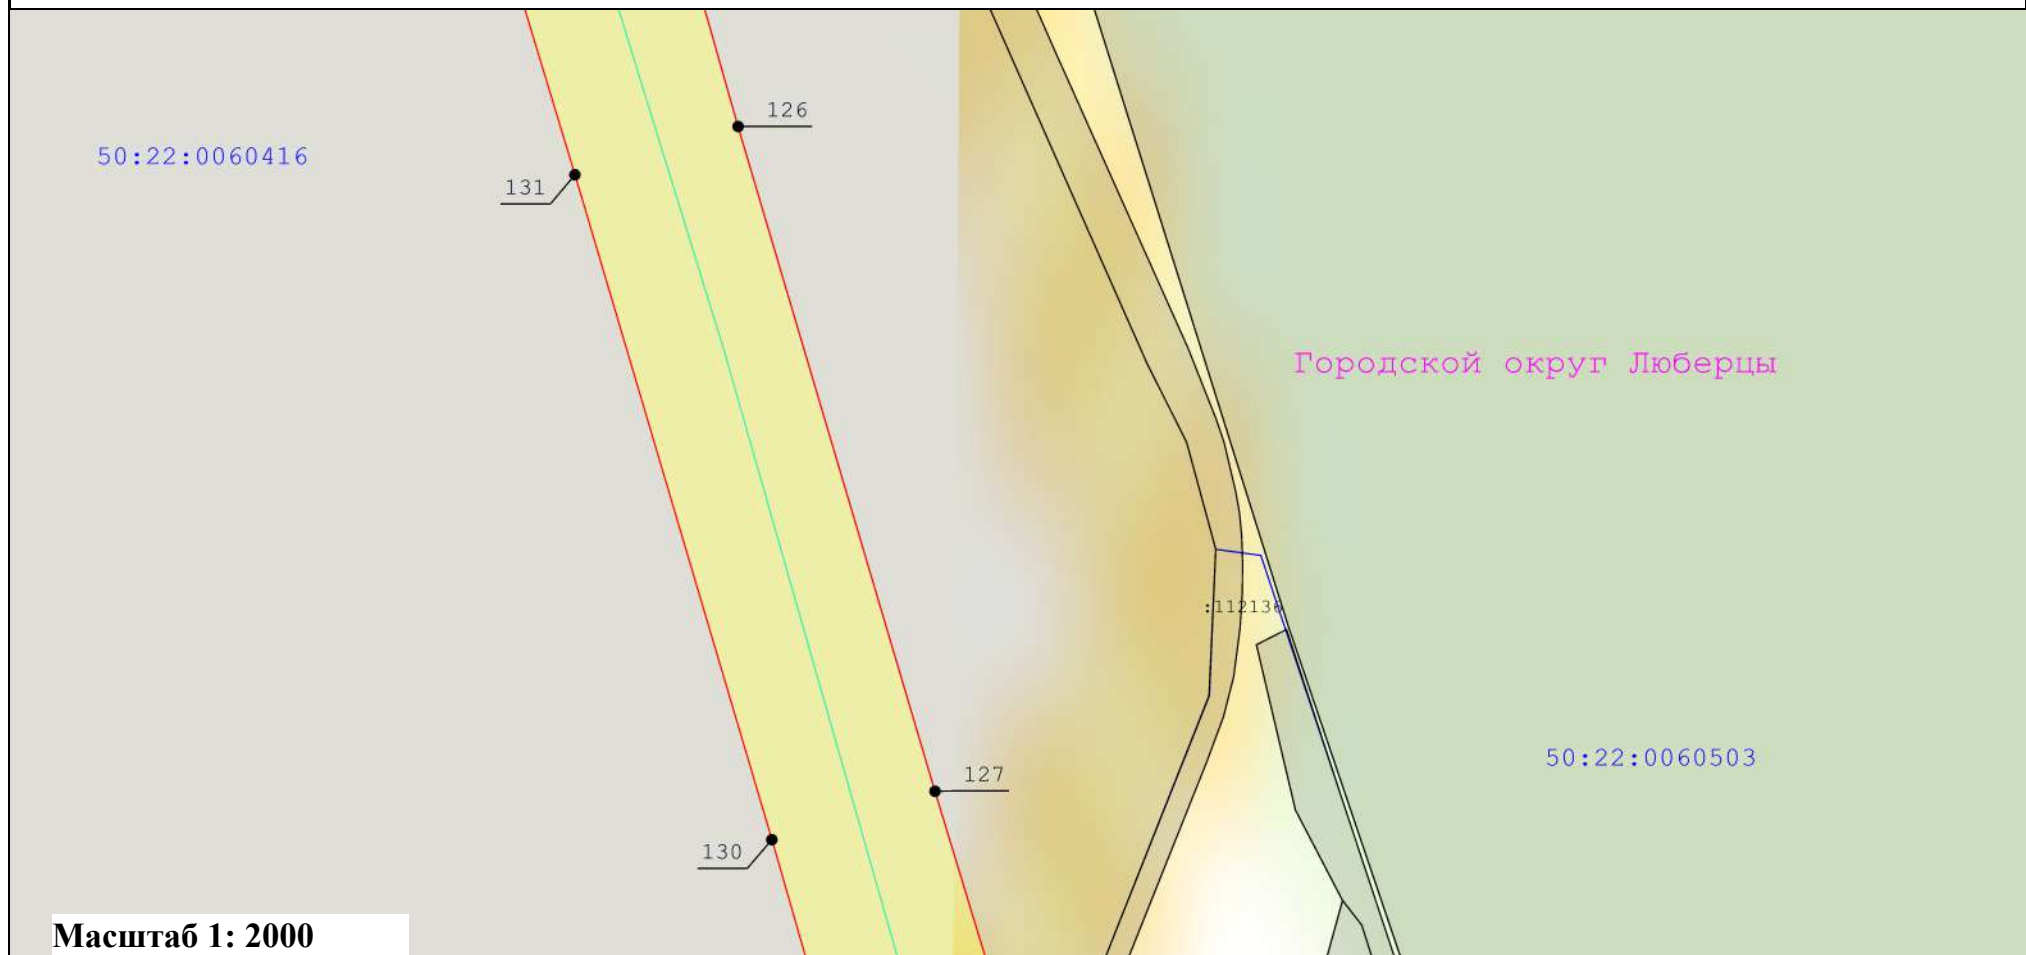

Масштаб 1: 2000

Условные обозначения:

- Вновь образуемая граница публичного сервитута, сведения о которой достаточны для определения ее местоположения
- Граница кадастрового квартала
- Ось линии электропередач
- Характерная точка границы, сведения о которой позволяют однозначно определить ее положение на местности
- Граница охранной зоны линии электропередачи

: 33

- Кадастровый номер земельного участка

- Существующая часть границы, имеющиеся в ЕГРН сведения о которой достаточны для определения ее местоположения

40


- Номер характерной точки границы публичного сервитута

50:47:0012602

- Номер кадастрового квартала

Схема расположения границ публичного сервитута "Линия электропередачи 110 кВ "Электроугли-Малаховка" с отпайками на подстанции 110 кВ "Агат" №640 и 110 кВ "Овражки" №448"

выноски 8

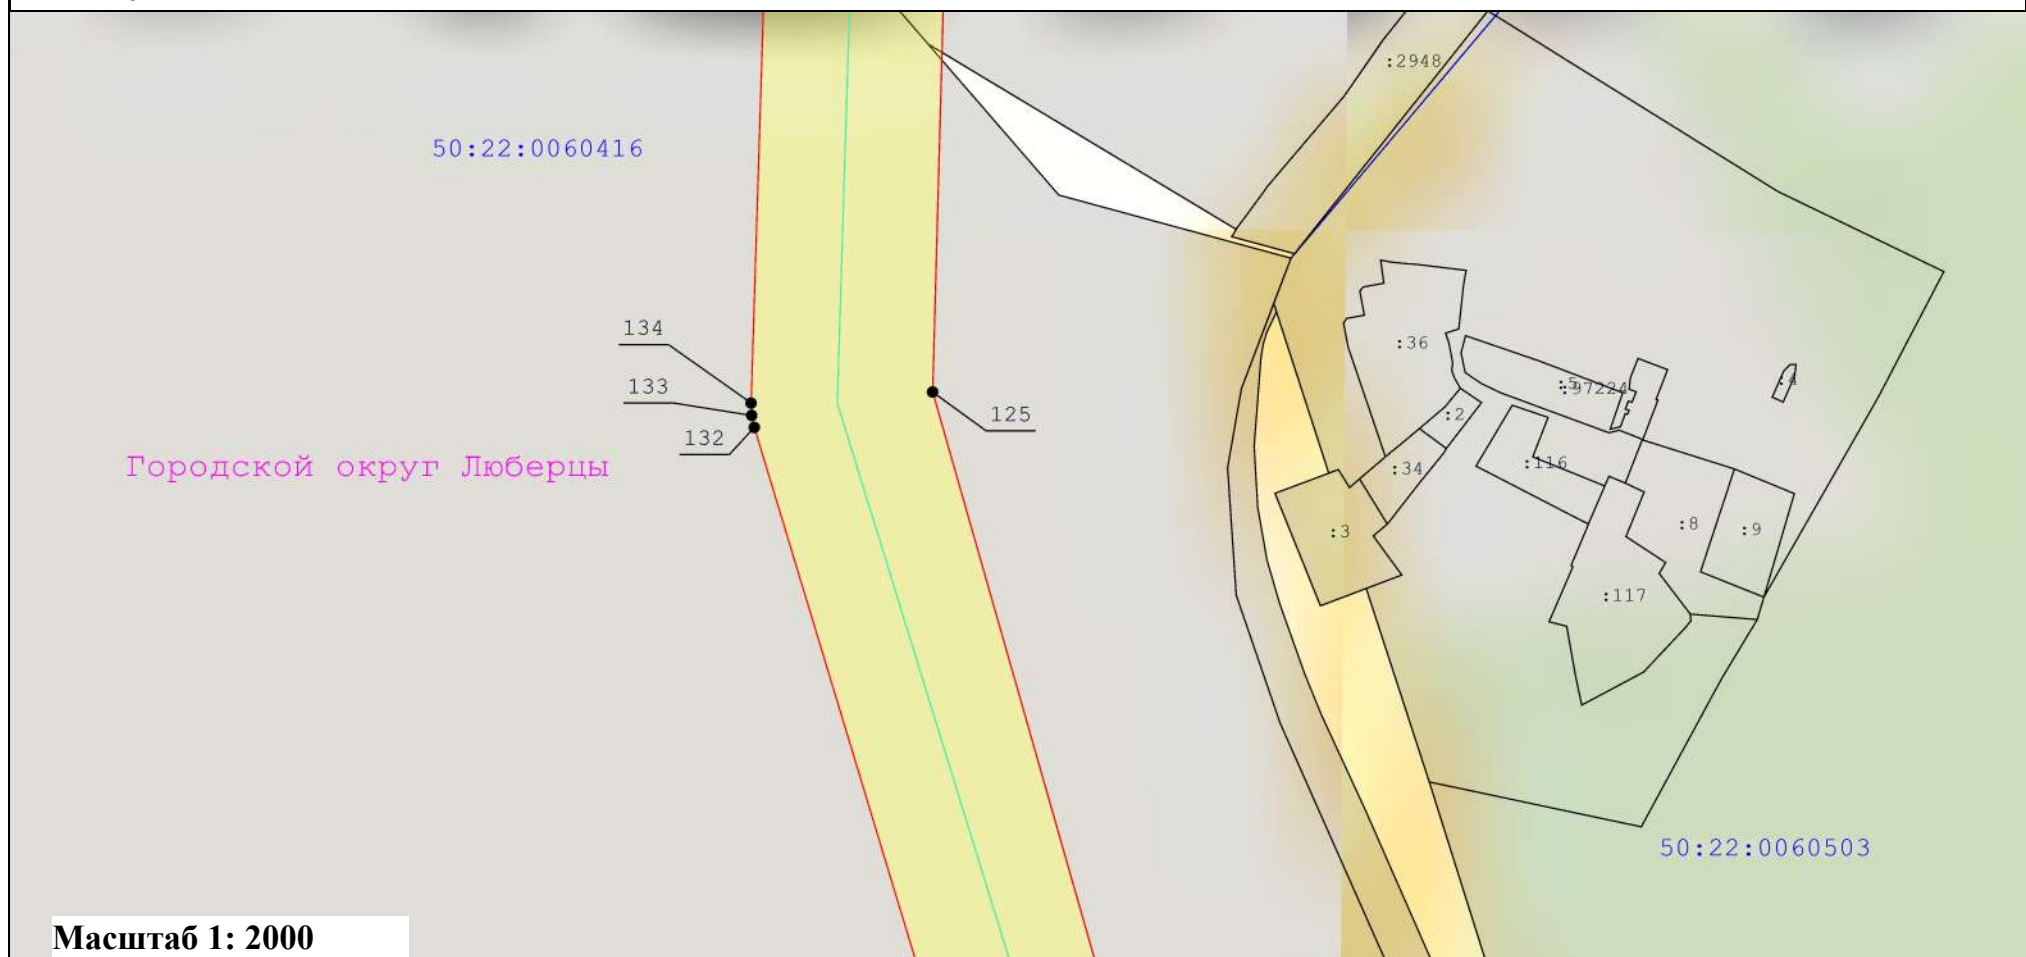


Масштаб 1: 2000

Условные обозначения:

- | | | | |
|--|--|--|--|
| | - Вновь образуемая граница публичного сервитута, сведения о которой достаточны для определения ее местоположения | | - Кадастровый номер земельного участка |
| | - Граница кадастрового квартала | | - Существующая часть границы, имеющиеся в ЕГРН сведения о которой достаточны для определения ее местоположения |
| | - Ось линии электропередач | | - Номер характерной точки границы публичного сервитута |
| | - Характерная точка границы, сведения о которой позволяют однозначно определить ее положение на местности | | - Номер кадастрового квартала |
| | - Граница охранной зоны линии электропередачи | | |

Схема расположения границ публичного сервитута "Линия электропередачи 110 кВ "Электроугли-Малаховка" с отпайками на подстанции 110 кВ "Агат" №640 и 110 кВ "Овражки" №448"

выноски 9

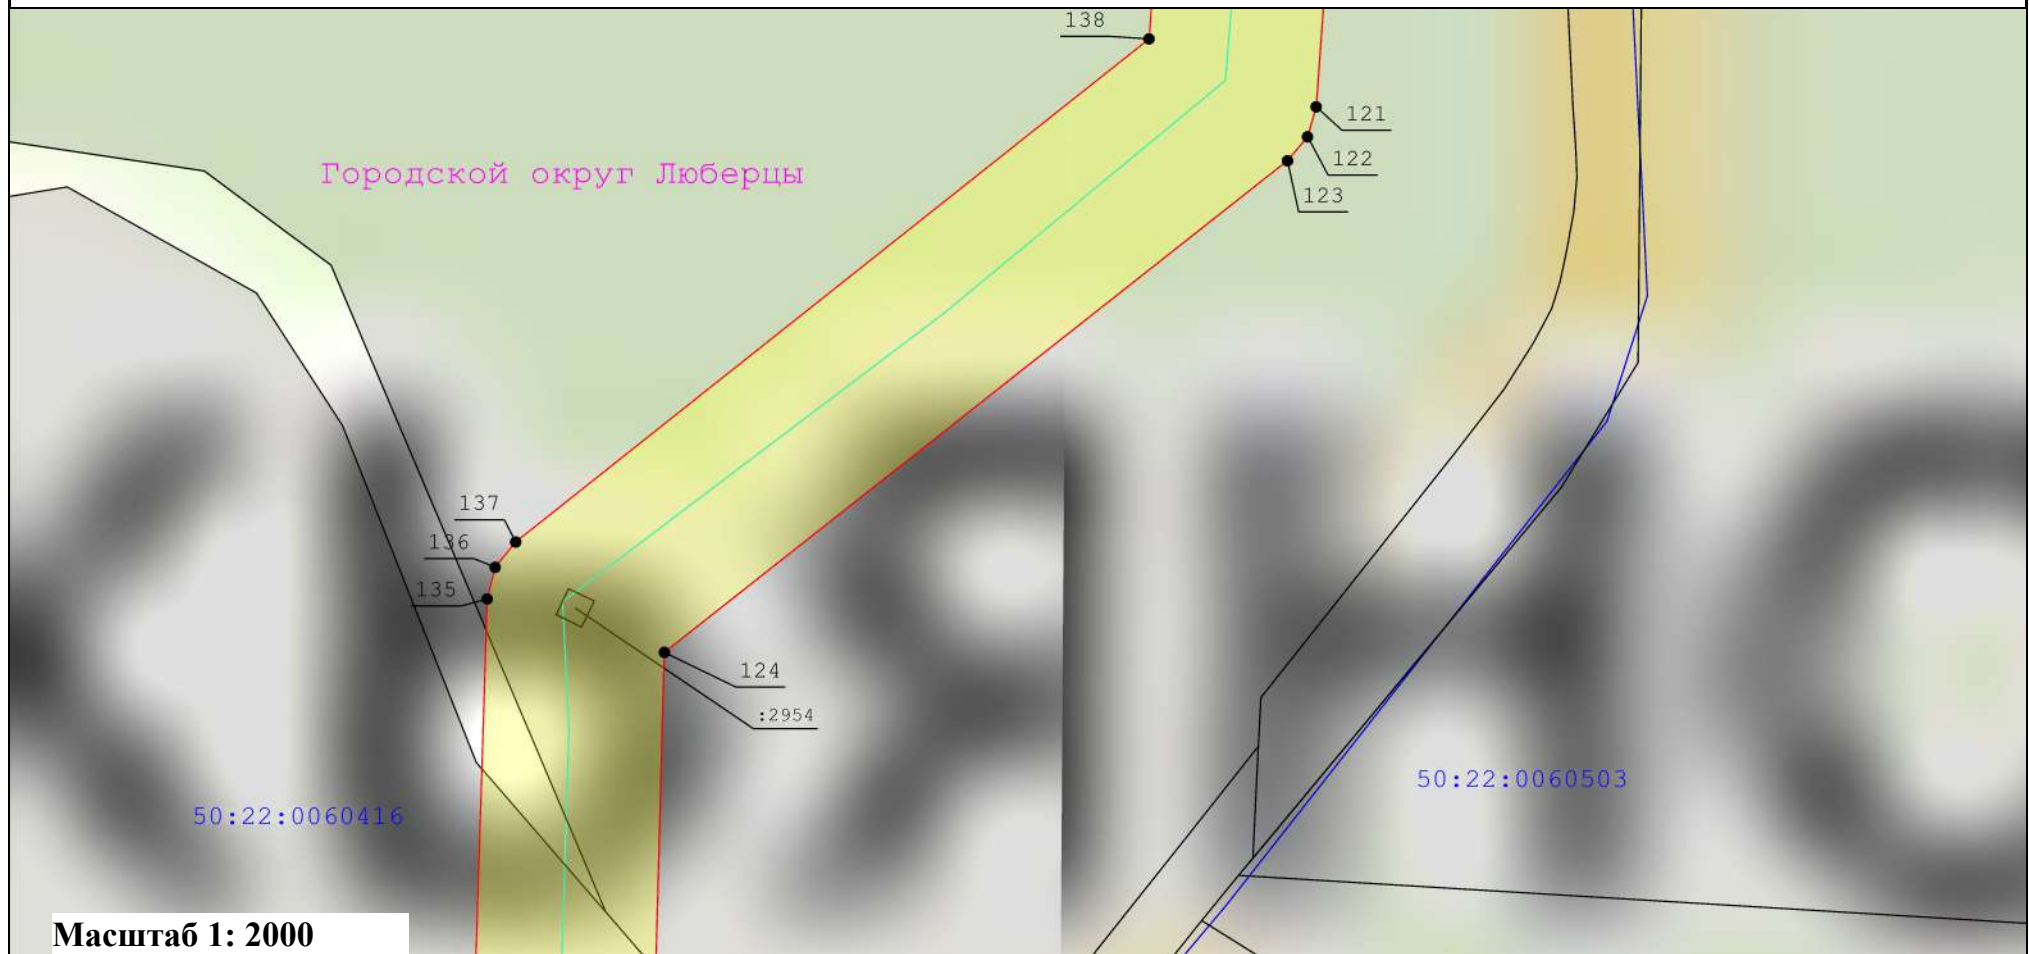

Масштаб 1: 2000

Условные обозначения:

- Вновь образуемая граница публичного сервитута, сведения о которой достаточны для определения ее местоположения
- Граница кадастрового квартала
- Ось линии электропередач
- Характерная точка границы, сведения о которой позволяют однозначно определить ее положение на местности
- Граница охранной зоны линии электропередачи

: 33

- Кадастровый номер земельного участка

40

- Существующая часть границы, имеющиеся в ЕГРН сведения о которой достаточны для определения ее местоположения

- Номер характерной точки границы публичного сервитута

- Номер кадастрового квартала

50:47:0012602

Схема расположения границ публичного сервитута
 "Линия электропередачи 110 кВ "Электроугли-Малаховка" с отпайками на подстанции 110 кВ "Агат" №640 и 110 кВ "Овражки" №448"
 выноски 10


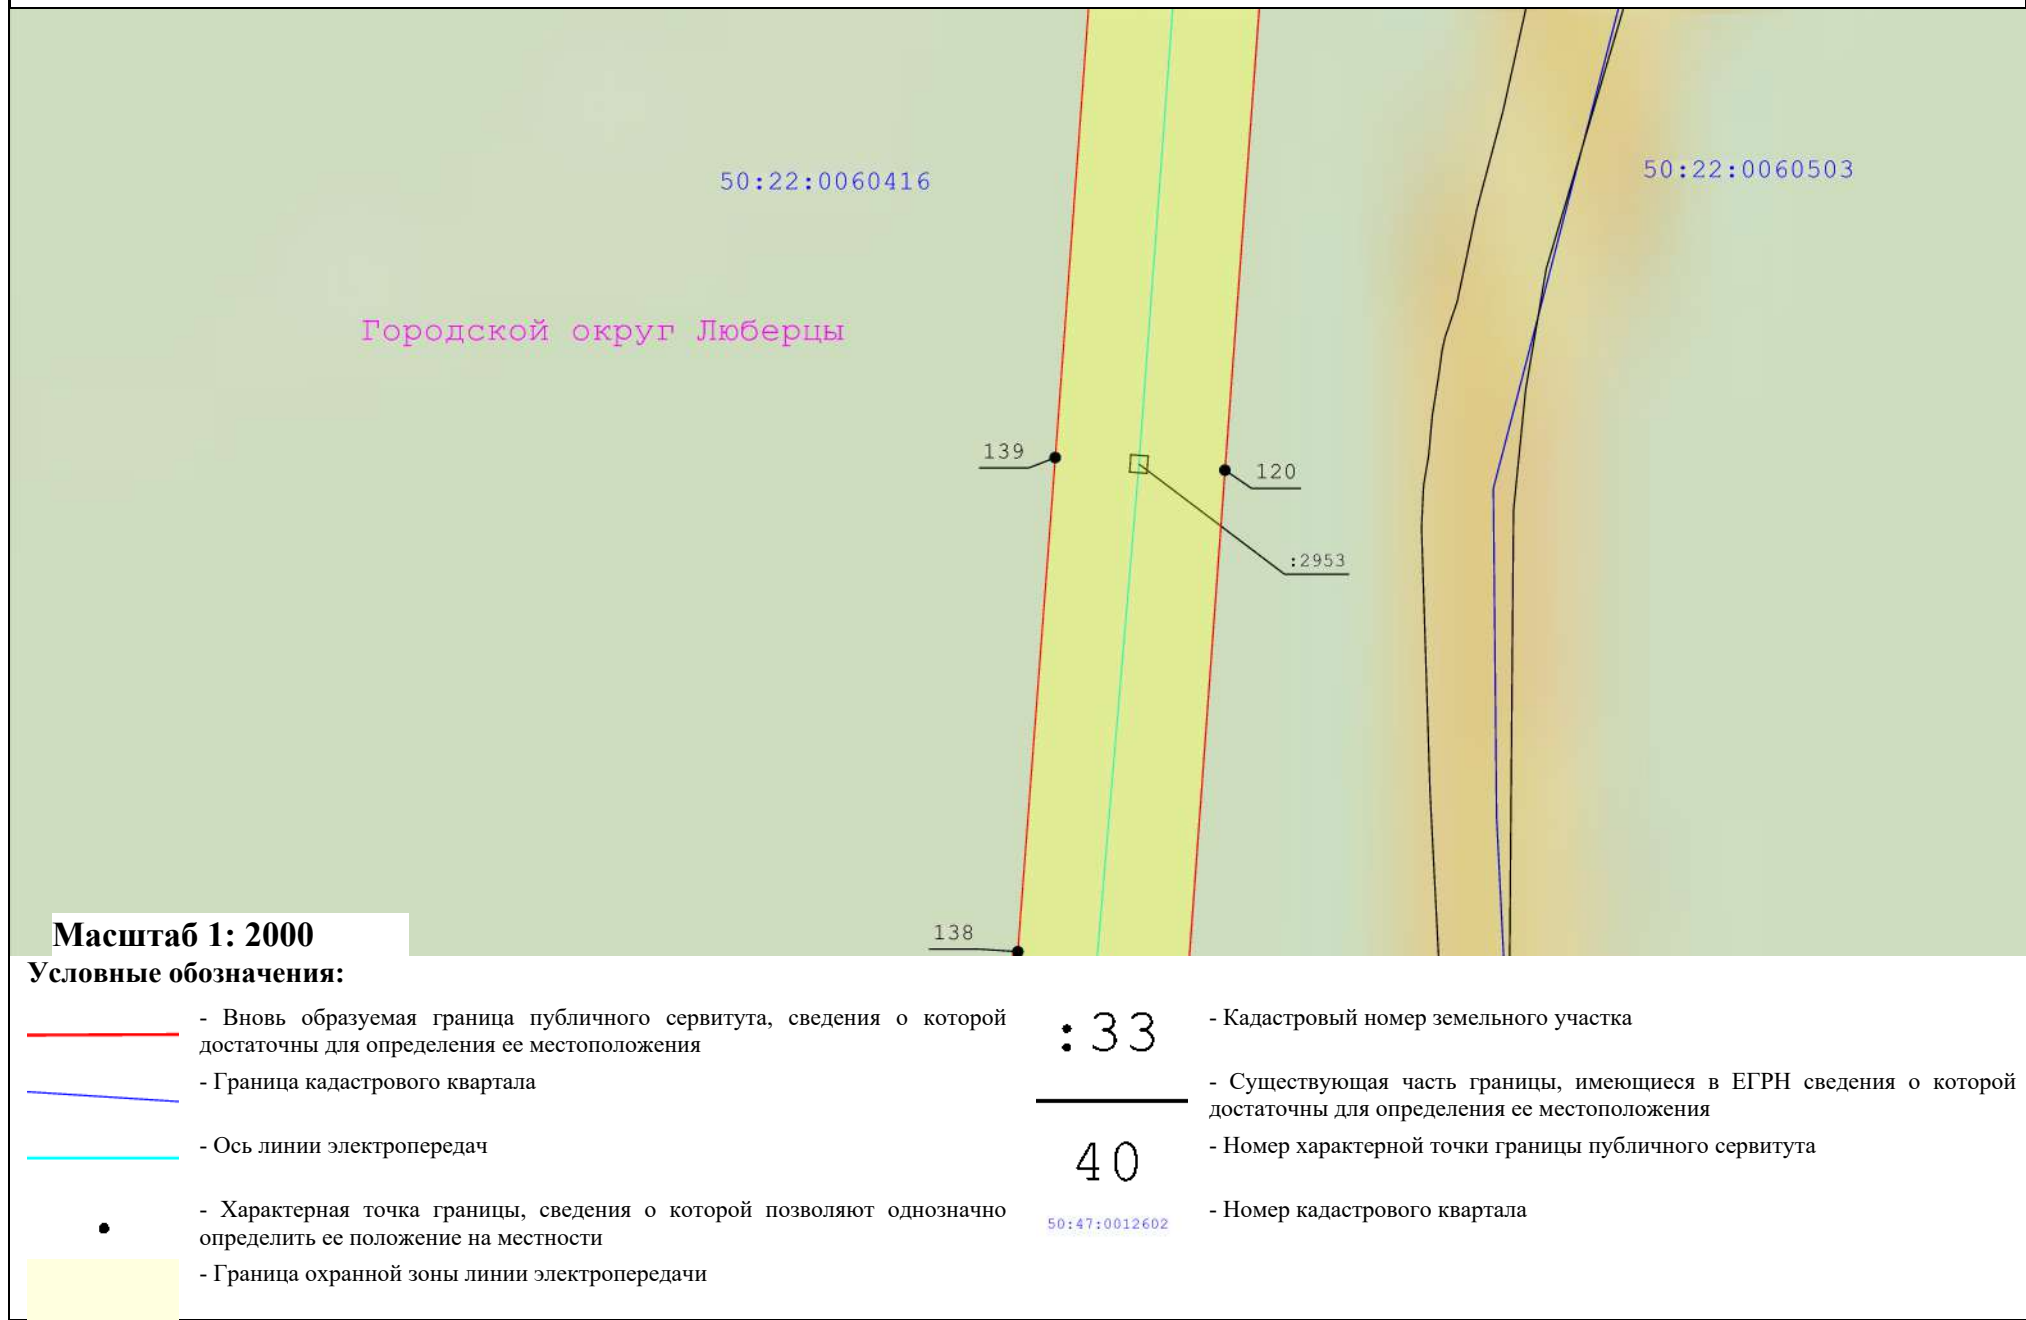


Схема расположения границ публичного сервитута "Линия электропередачи 110 кВ "Электроугли-Малаховка" с отпайками на подстанции 110 кВ "Агат" №640 и 110 кВ "Овражки" №448"

выноски 11

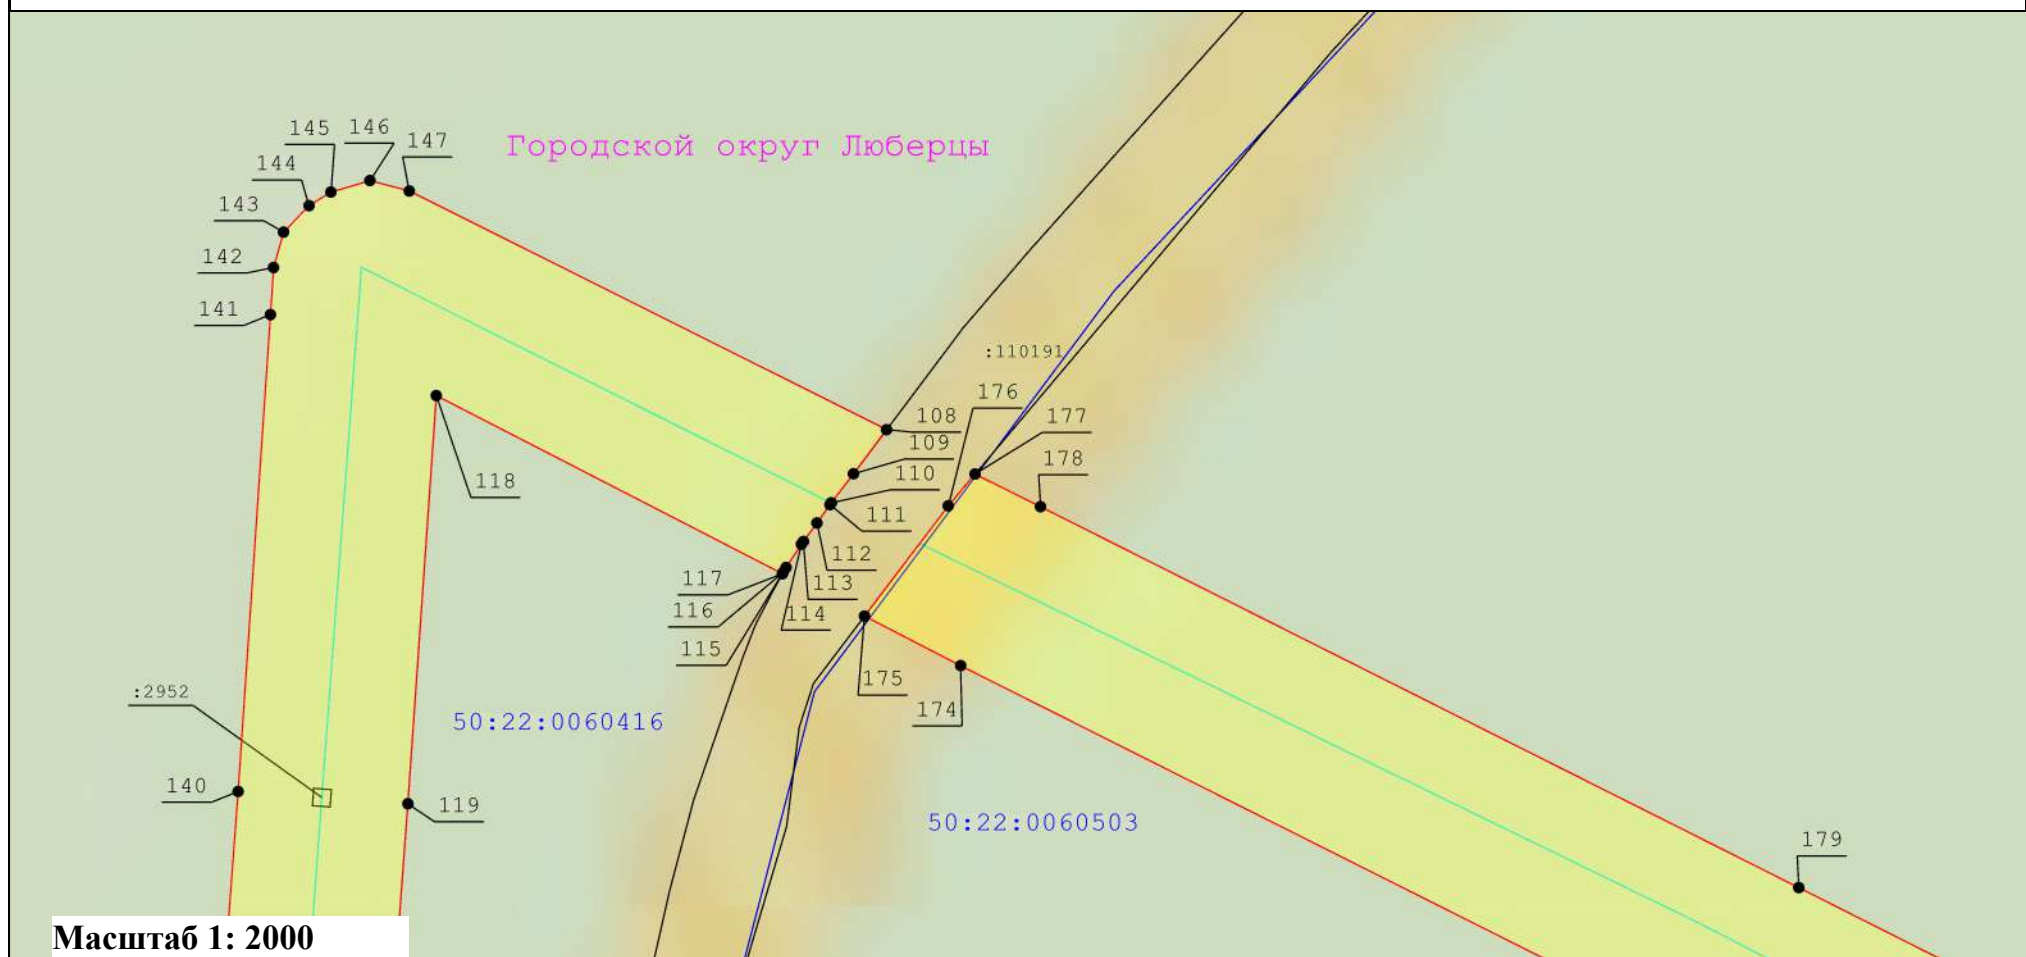

Масштаб 1: 2000

Условные обозначения:

- Вновь образуемая граница публичного сервитута, сведения о которой достаточны для определения ее местоположения
- Граница кадастрового квартала
- Ось линии электропередач
- Характерная точка границы, сведения о которой позволяют однозначно определить ее положение на местности
- Граница охранной зоны линии электропередачи

: 33

- Кадастровый номер земельного участка

- Существующая часть границы, имеющиеся в ЕГРН сведения о которой достаточны для определения ее местоположения

40


- Номер характерной точки границы публичного сервитута

50:47:0012602

- Номер кадастрового квартала

Схема расположения границ публичного сервитута "Линия электропередачи 110 кВ "Электроугли-Малаховка" с отпайками на подстанции 110 кВ "Агат" №640 и 110 кВ "Овражки" №448"

выноски 12

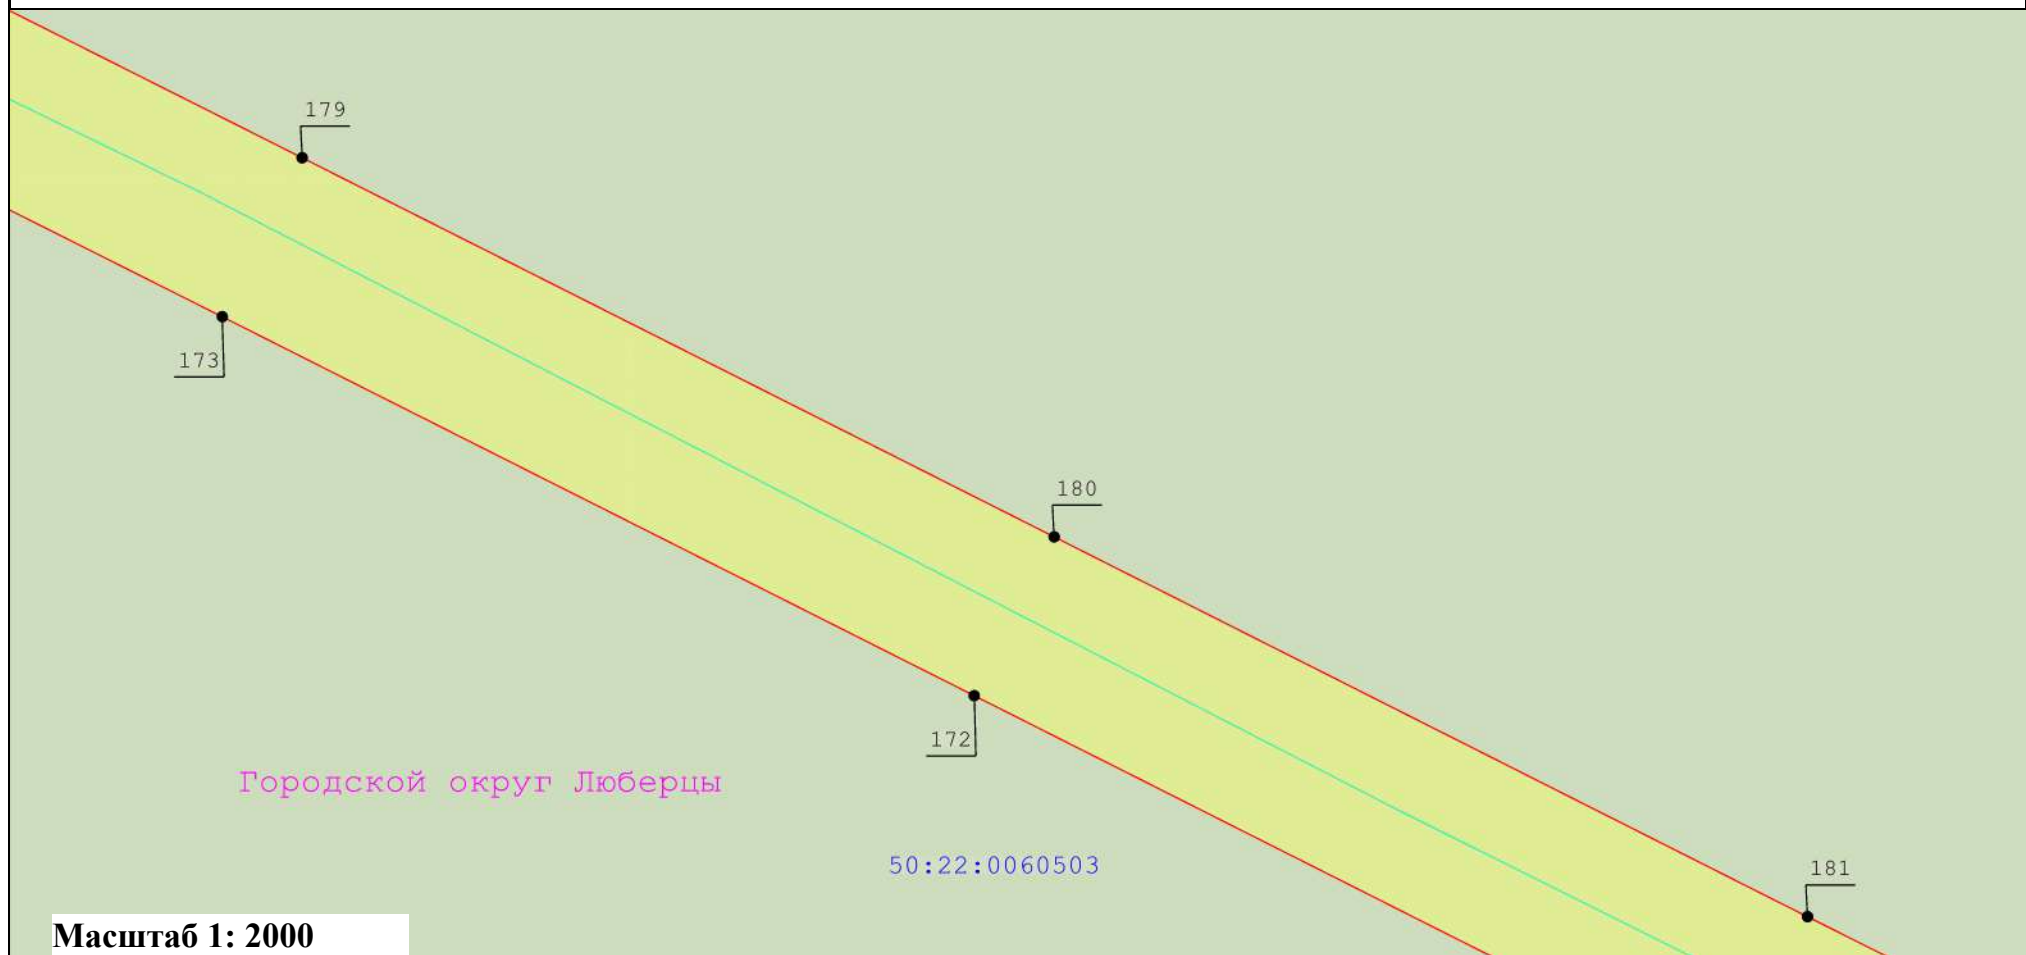

Масштаб 1: 2000

Условные обозначения:

- Вновь образуемая граница публичного сервитута, сведения о которой достаточны для определения ее местоположения
- Граница кадастрового квартала
- Ось линии электропередач
- Характерная точка границы, сведения о которой позволяют однозначно определить ее положение на местности
- Граница охранной зоны линии электропередачи

: 33

- Кадастровый номер земельного участка

- Существующая часть границы, имеющиеся в ЕГРН сведения о которой достаточны для определения ее местоположения

- Номер характерной точки границы публичного сервитута

40

- Номер кадастрового квартала

50:47:0012602

Схема расположения границ публичного сервитута
"Линия электропередачи 110 кВ "Электроугли-Малаховка" с отпайками на подстанции 110 кВ "Агат" №640 и 110 кВ "Овражки" №448"

выноски 13



Масштаб 1: 2000

Условные обозначения:

- Вновь образуемая граница публичного сервитута, сведения о которой достаточны для определения ее местоположения
- Граница кадастрового квартала
- Ось линии электропередач
- Характерная точка границы, сведения о которой позволяют однозначно определить ее положение на местности
- Граница охранной зоны линии электропередачи

: 33


40

50:47:0012602

- Кадастровый номер земельного участка
- Существующая часть границы, имеющиеся в ЕГРН сведения о которой достаточны для определения ее местоположения
- Номер характерной точки границы публичного сервитута
- Номер кадастрового квартала

Схема расположения границ публичного сервитута "Линия электропередачи 110 кВ "Электроугли-Малаховка" с отпайками на подстанции 110 кВ "Агат" №640 и 110 кВ "Овражки" №448"

выноски 14

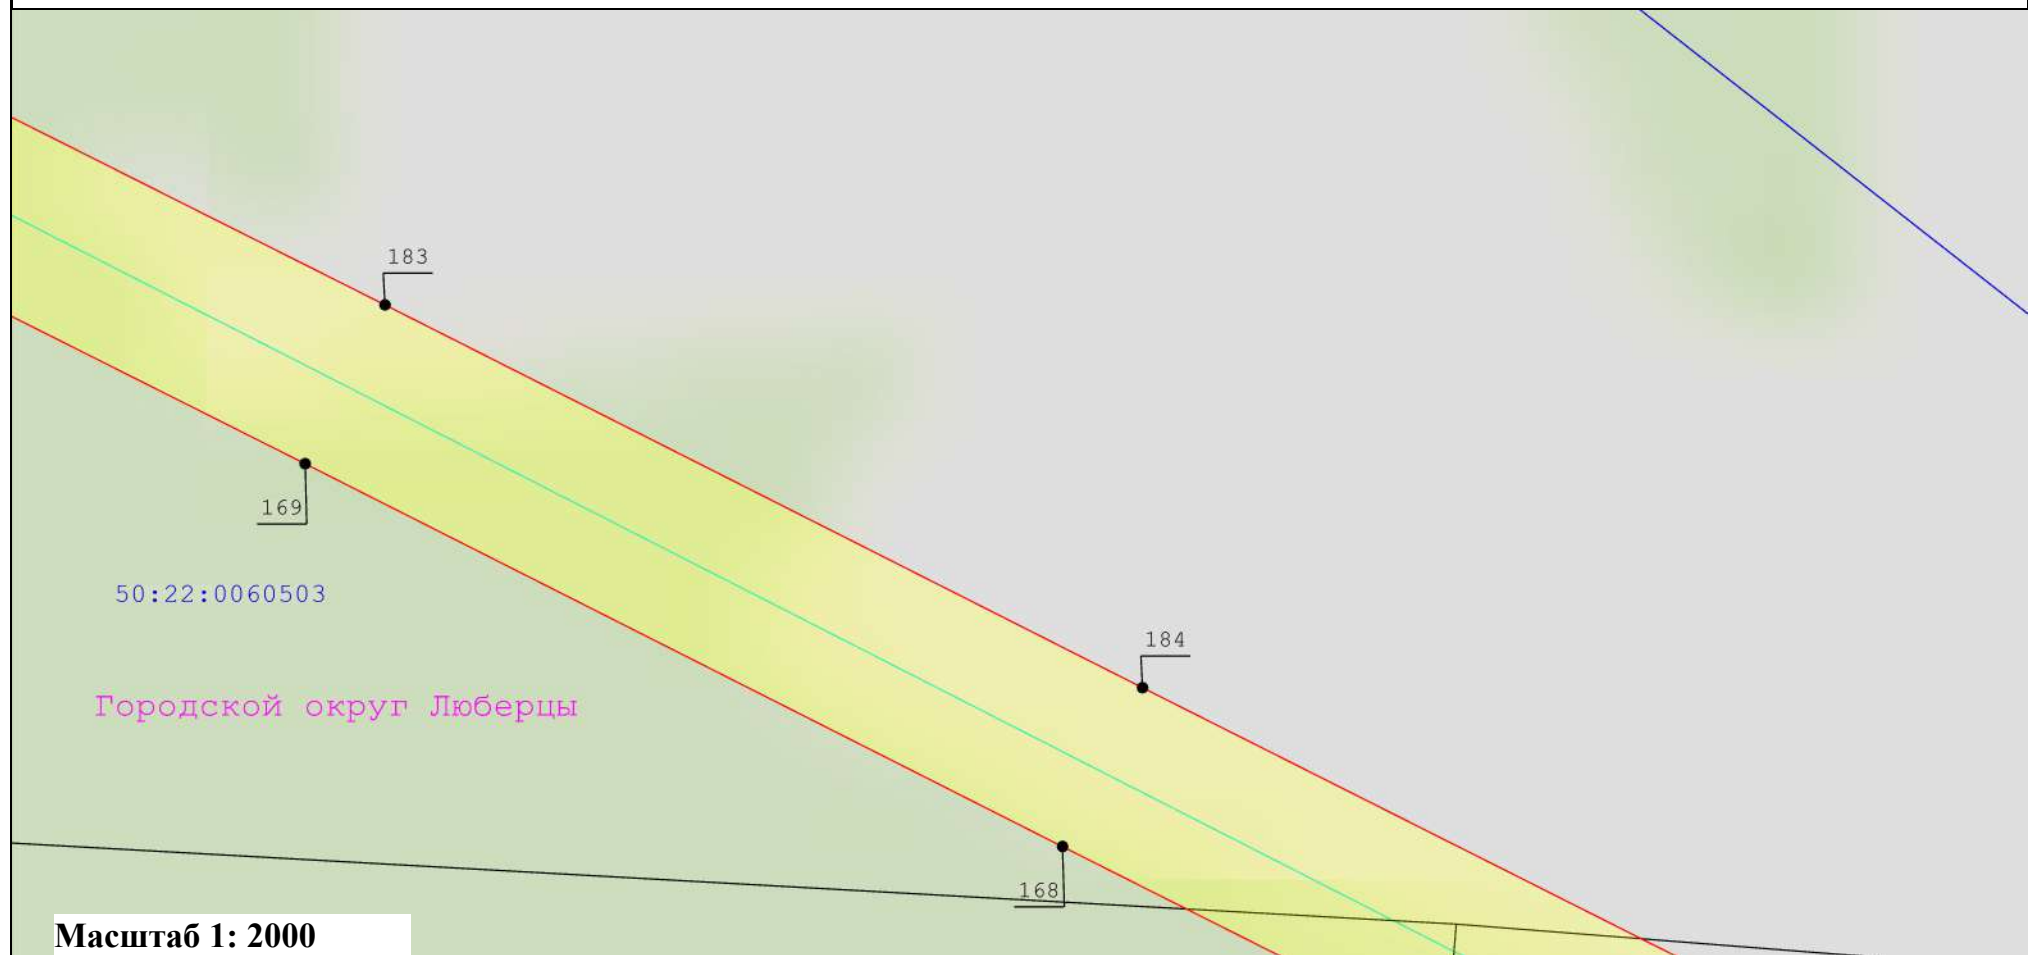

Масштаб 1: 2000

Условные обозначения:

- Вновь образуемая граница публичного сервитута, сведения о которой достаточны для определения ее местоположения
- Граница кадастрового квартала
- Ось линии электропередач
- Характерная точка границы, сведения о которой позволяют однозначно определить ее положение на местности
- Граница охранной зоны линии электропередачи

: 33

- Кадастровый номер земельного участка

- Существующая часть границы, имеющиеся в ЕГРН сведения о которой достаточны для определения ее местоположения

40


- Номер характерной точки границы публичного сервитута

50:47:0012602

- Номер кадастрового квартала

Схема расположения границ публичного сервитута "Линия электропередачи 110 кВ "Электроугли-Малаховка" с отпайками на подстанции 110 кВ "Агат" №640 и 110 кВ "Овражки" №448"

выноска 15

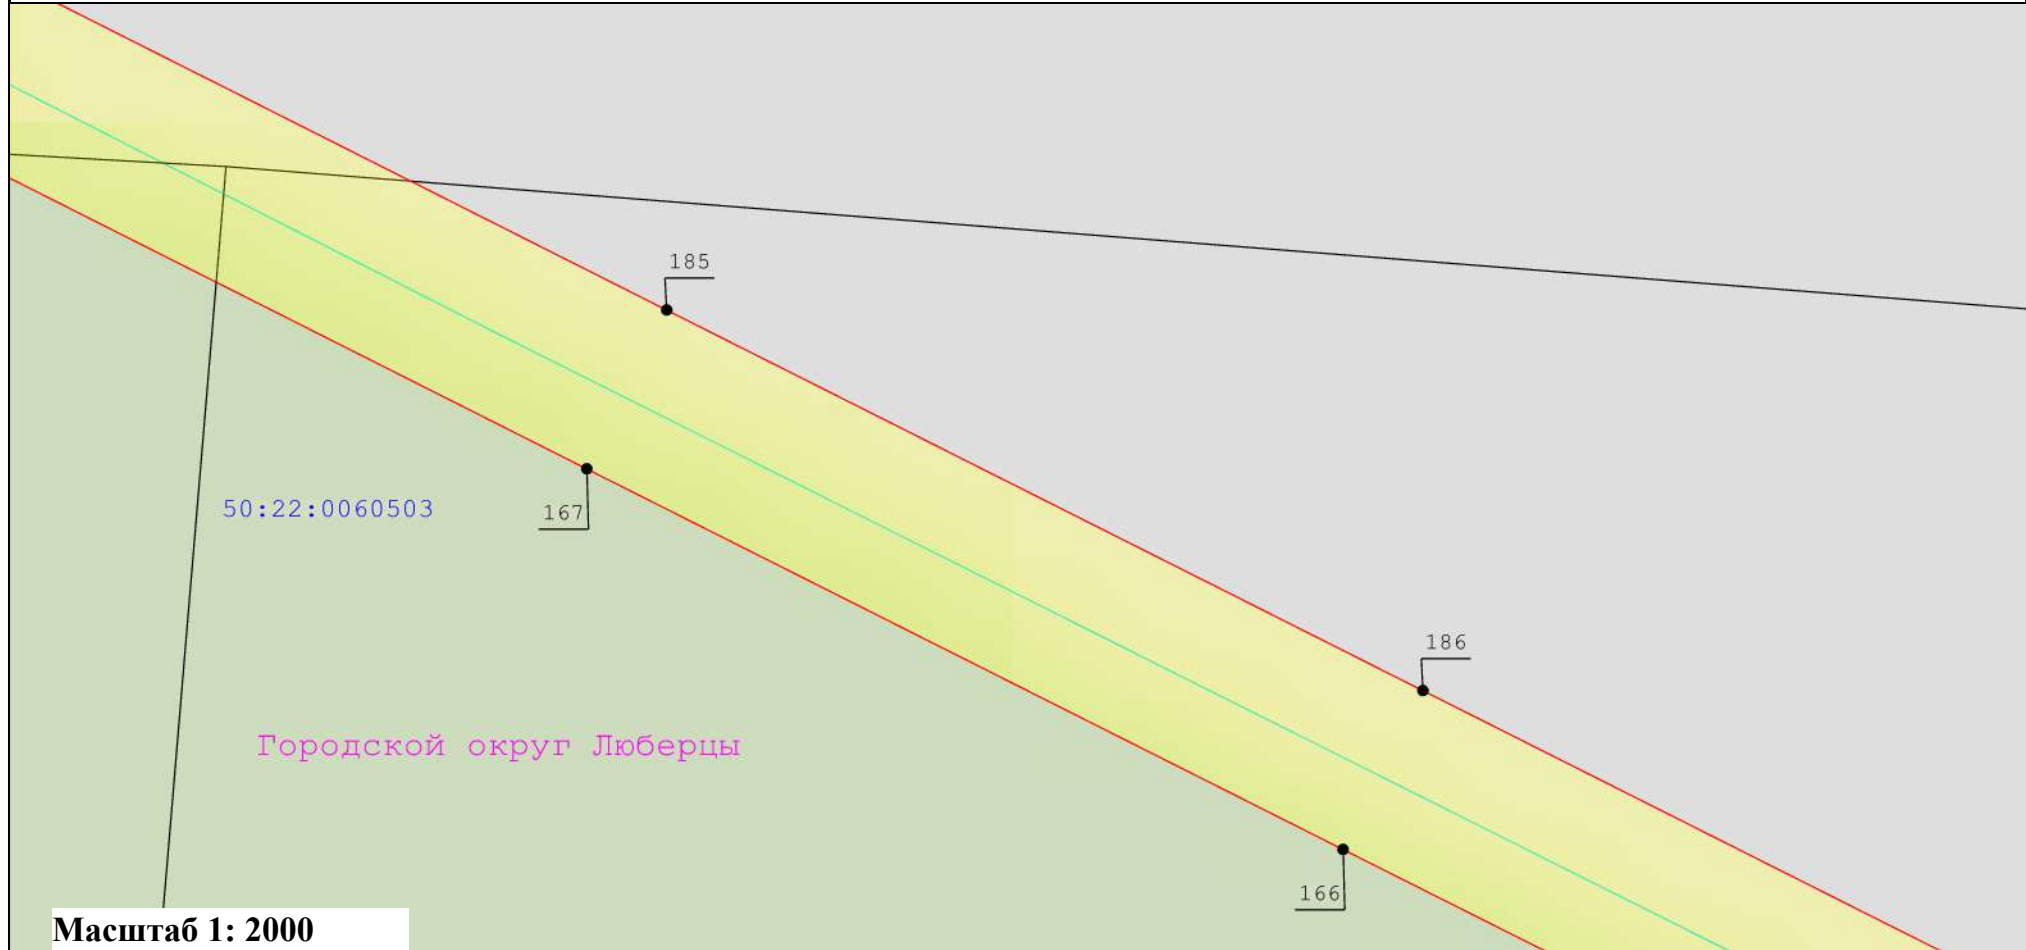

Масштаб 1: 2000

Условные обозначения:

- | | | | | | | | |
|--|--|--|--|--|---|--|---|
| | - Вновь образуемая граница публичного сервитута, сведения о которой достаточны для определения ее местоположения | | - Ось линии электропередач | | - Характерная точка границы, сведения о которой позволяют однозначно определить ее положение на местности | | - Граница охранной зоны линии электропередачи |
| | - Граница кадастрового квартала | | - Существующая часть границы, имеющиеся в ЕГРН сведения о которой достаточны для определения ее местоположения | | - Номер характерной точки границы публичного сервитута | | - Номер кадастрового квартала |


: 33

40

50:47:0012602

Схема расположения границ публичного сервитута "Линия электропередачи 110 кВ "Электроугли-Малаховка" с отпайками на подстанции 110 кВ "Агат" №640 и 110 кВ "Овражки" №448"

выноски 16

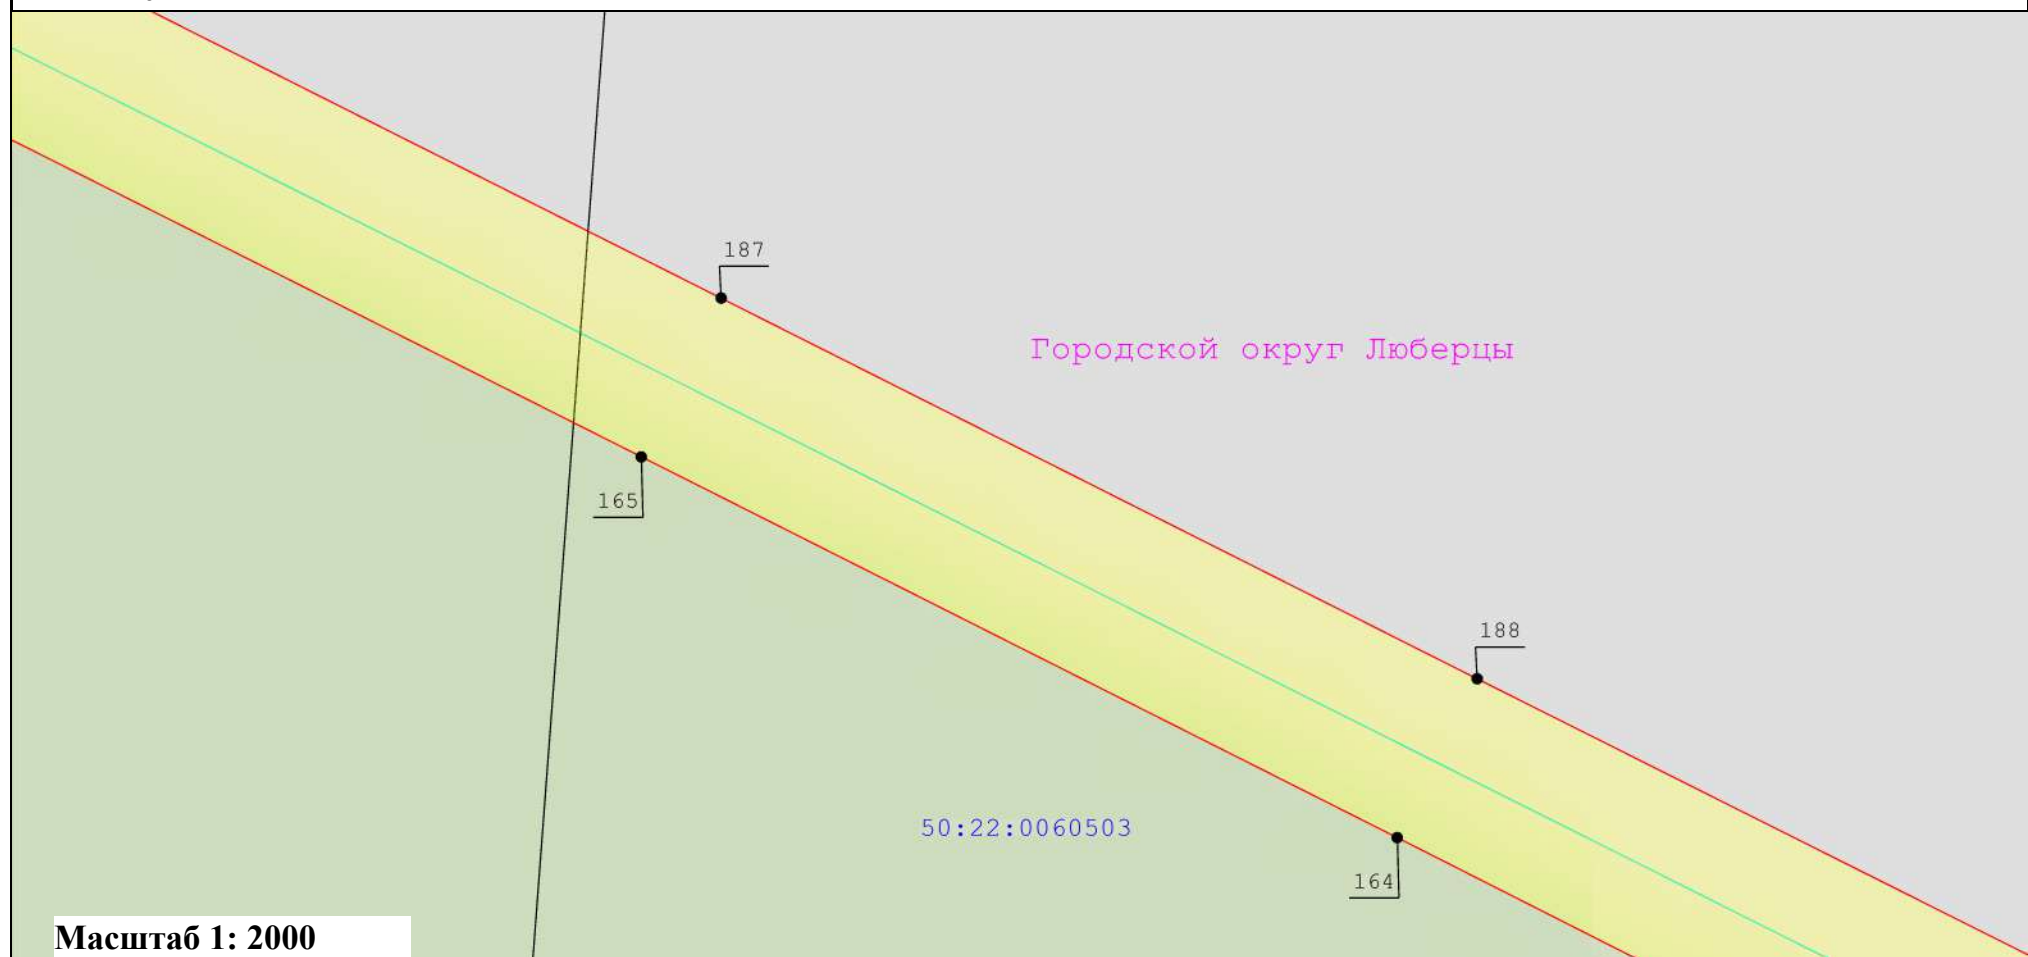

Масштаб 1: 2000

Условные обозначения:

- Вновь образуемая граница публичного сервитута, сведения о которой достаточны для определения ее местоположения
- Граница кадастрового квартала
- Ось линии электропередач
- Характерная точка границы, сведения о которой позволяют однозначно определить ее положение на местности
- Граница охранной зоны линии электропередачи

: 33

- Кадастровый номер земельного участка

- Существующая часть границы, имеющиеся в ЕГРН сведения о которой достаточны для определения ее местоположения

40


- Номер характерной точки границы публичного сервитута

50:47:0012602

- Номер кадастрового квартала

Схема расположения границ публичного сервитута "Линия электропередачи 110 кВ "Электроугли-Малаховка" с отпайками на подстанции 110 кВ "Агат" №640 и 110 кВ "Овражки" №448"

выноски 17

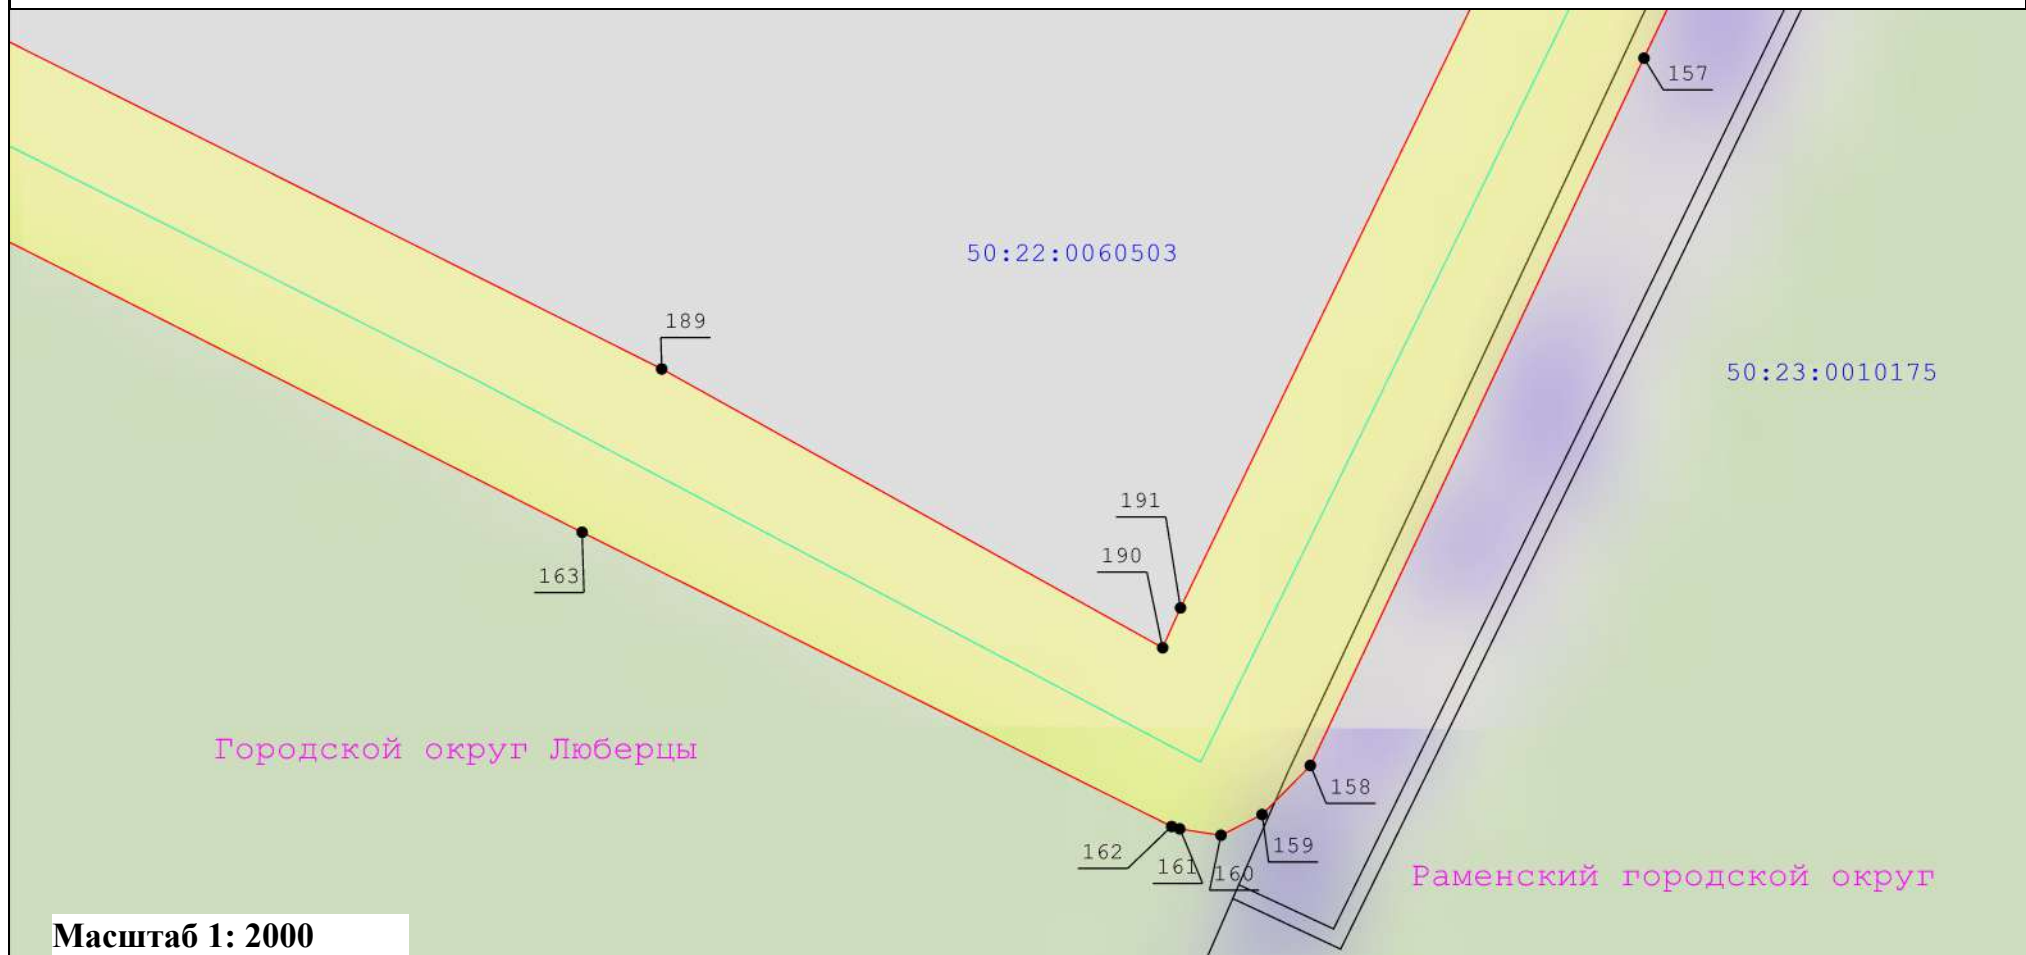

Масштаб 1: 2000

Условные обозначения:

- Вновь образуемая граница публичного сервитута, сведения о которой достаточны для определения ее местоположения
- Граница кадастрового квартала
- Ось линии электропередачи
- Характерная точка границы, сведения о которой позволяют однозначно определить ее положение на местности
- Граница охранной зоны линии электропередачи

: 33

- Кадастровый номер земельного участка

- Существующая часть границы, имеющиеся в ЕГРН сведения о которой достаточны для определения ее местоположения

40

- Номер характерной точки границы публичного сервитута

50:47:0012602

- Номер кадастрового квартала

"Линия электропередачи 110 кВ "Электроугли-Малаховка" с отпайками на подстанции 110 кВ "Агат" №640 и 110 кВ "Овражки" №448"

ВЫНОСКА 18

Масштаб 1: 2000

Условные обозначения:

-  - Вновь образуемая граница публичного сервитута, сведения о которой достаточны для определения ее местоположения
-  - Граница кадастрового квартала
-  - Ось линии электропередач
-  - Характерная точка границы, сведения о которой позволяют однозначно определить ее положение на местности
-  - Граница охранной зоны линии электропередачи

: 33

- Кадастровый номер земельного участка

- Существующая часть границы, имеющиеся в ЕГРН сведения о которой достаточны для определения ее местоположения

- Номер характерной точки границы публичного сервитута


- Номер кадастрового квартала

40

50:47:0012602

Схема расположения границ публичного сервитута "Линия электропередачи 110 кВ "Электроугли-Малаховка" с отпайками на подстанции 110 кВ "Агат" №640 и 110 кВ "Овражки" №448"

выноска 19

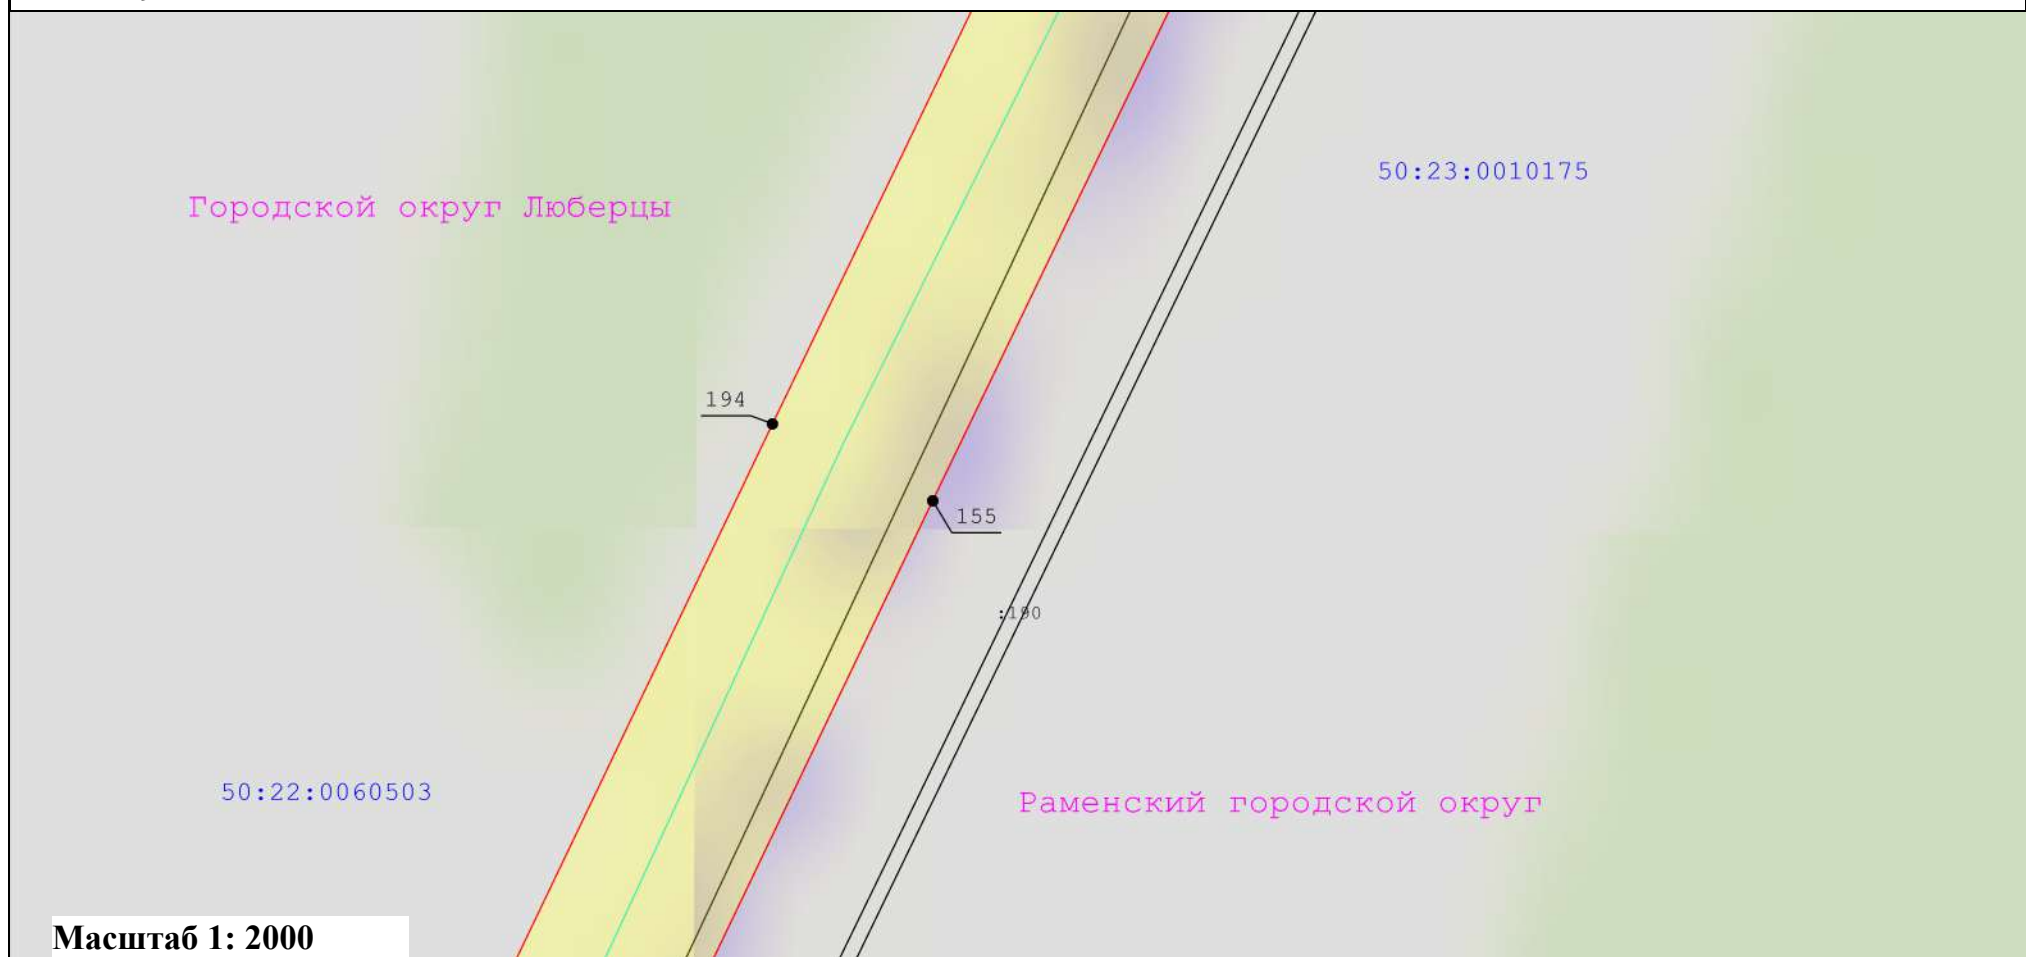

Масштаб 1: 2000

Условные обозначения:

- Вновь образуемая граница публичного сервитута, сведения о которой достаточны для определения ее местоположения
- Граница кадастрового квартала
- Ось линии электропередач
- Характерная точка границы, сведения о которой позволяют однозначно определить ее положение на местности
- Граница охранной зоны линии электропередачи

: 33

- Кадастровый номер земельного участка

- Существующая часть границы, имеющиеся в ЕГРН сведения о которой достаточны для определения ее местоположения

40

- Номер характерной точки границы публичного сервитута

50:47:0012602

- Номер кадастрового квартала

Схема расположения границ публичного сервитута
"Линия электропередачи 110 кВ "Электроугли-Малаховка" с отпайками на подстанции 110 кВ "Агат" №640 и 110 кВ "Овражки" №448"

выноска 20



Условные обозначения:


- Вновь образуемая граница публичного сервитута, сведения о которой достаточны для определения ее местоположения
- Граница кадастрового квартала
- Ось линии электропередач
- Характерная точка границы, сведения о которой позволяют однозначно определить ее положение на местности
- Граница охранной зоны линии электропередачи

: 33
40

50:47:0012602

- Кадастровый номер земельного участка
- Существующая часть границы, имеющиеся в ЕГРН сведения о которой достаточны для определения ее местоположения
- Номер характерной точки границы публичного сервитута
- Номер кадастрового квартала

ВЫНОСКА 21

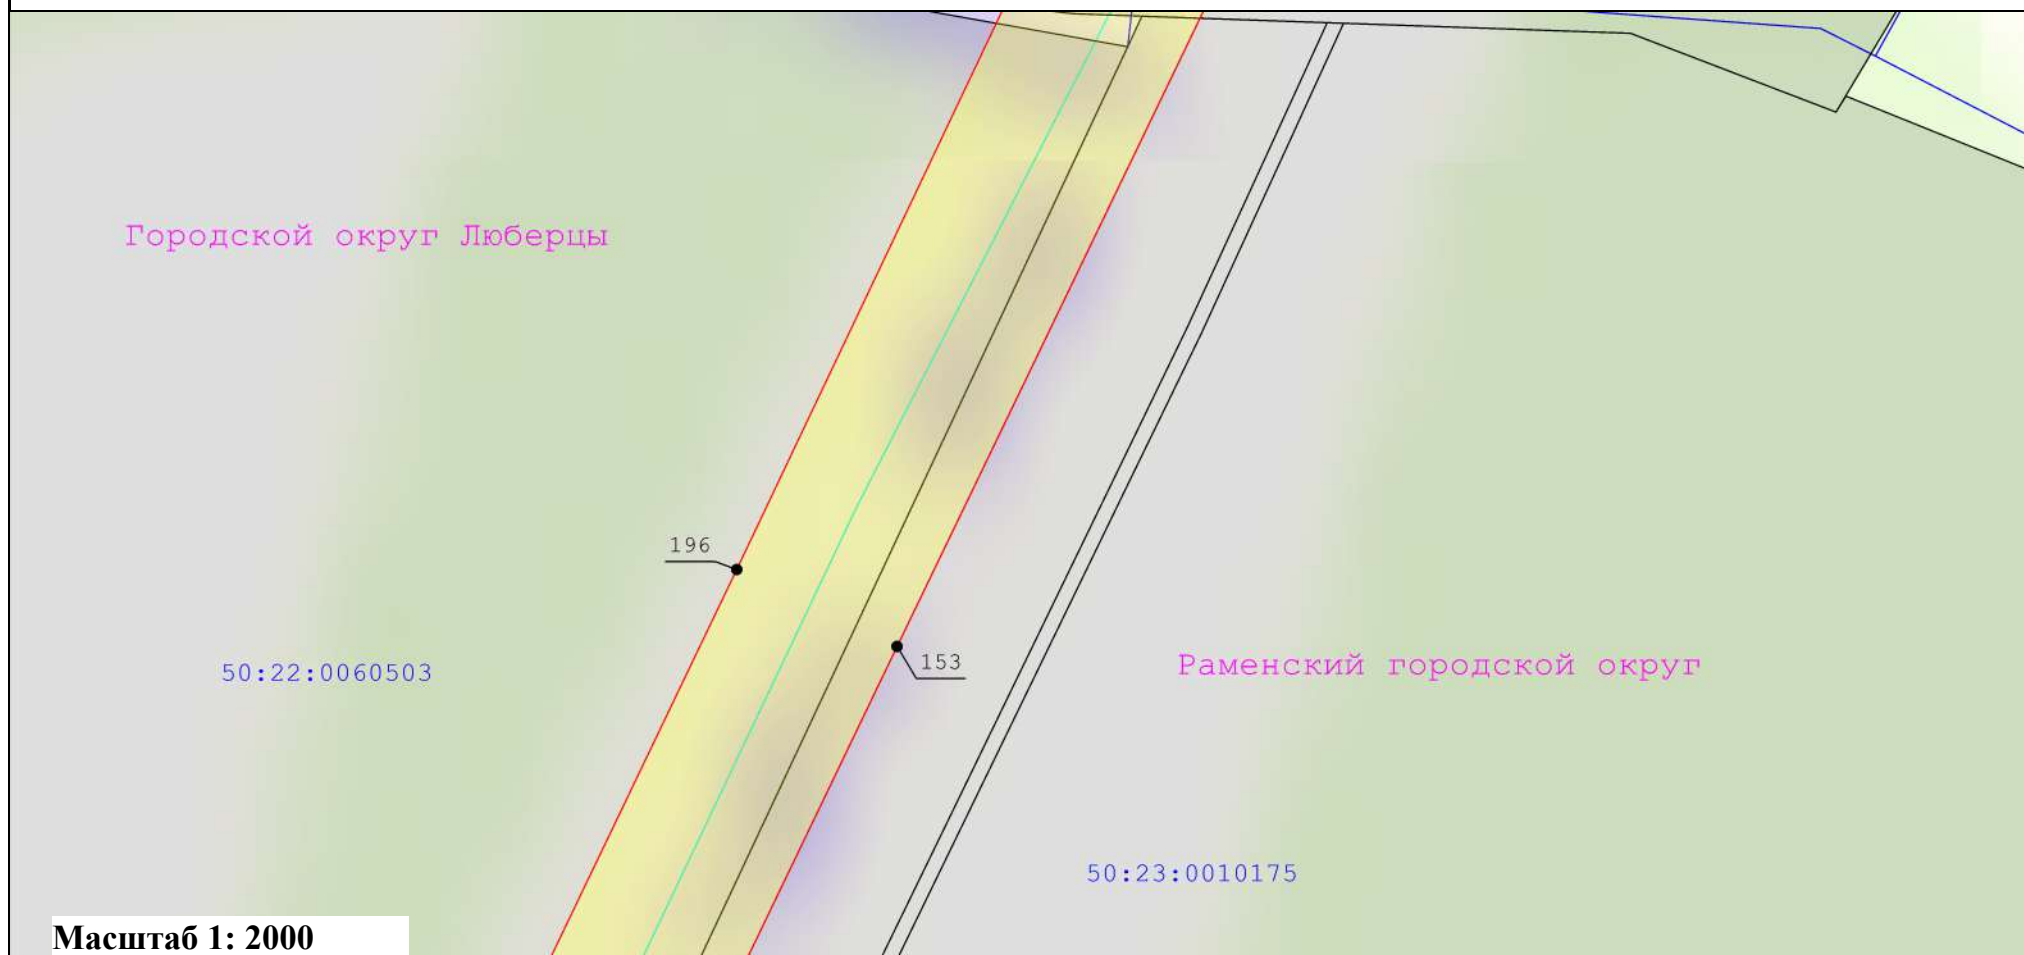

- - Вновь образуемая граница публичного сервитута, сведения о которой достаточны для определения ее местоположения
- - Граница кадастрового квартала
- - Ось линии электропередач
- - Характерная точка границы, сведения о которой позволяют однозначно определить ее положение на местности
- - Граница охранной зоны линии электропередачи

• 33


40

50:47:0012602

- Кадастровый номер земельного участка
- Существующая часть границы, имеющиеся в ЕГРН сведения о которой достаточны для определения ее местоположения
- Номер характерной точки границы публичного сервитута
- Номер кадастрового квартала

Схема расположения границ публичного сервитута "Линия электропередачи 110 кВ "Электроугли-Малаховка" с отпайками на подстанции 110 кВ "Агат" №640 и 110 кВ "Овражки" №448"

выноски 22

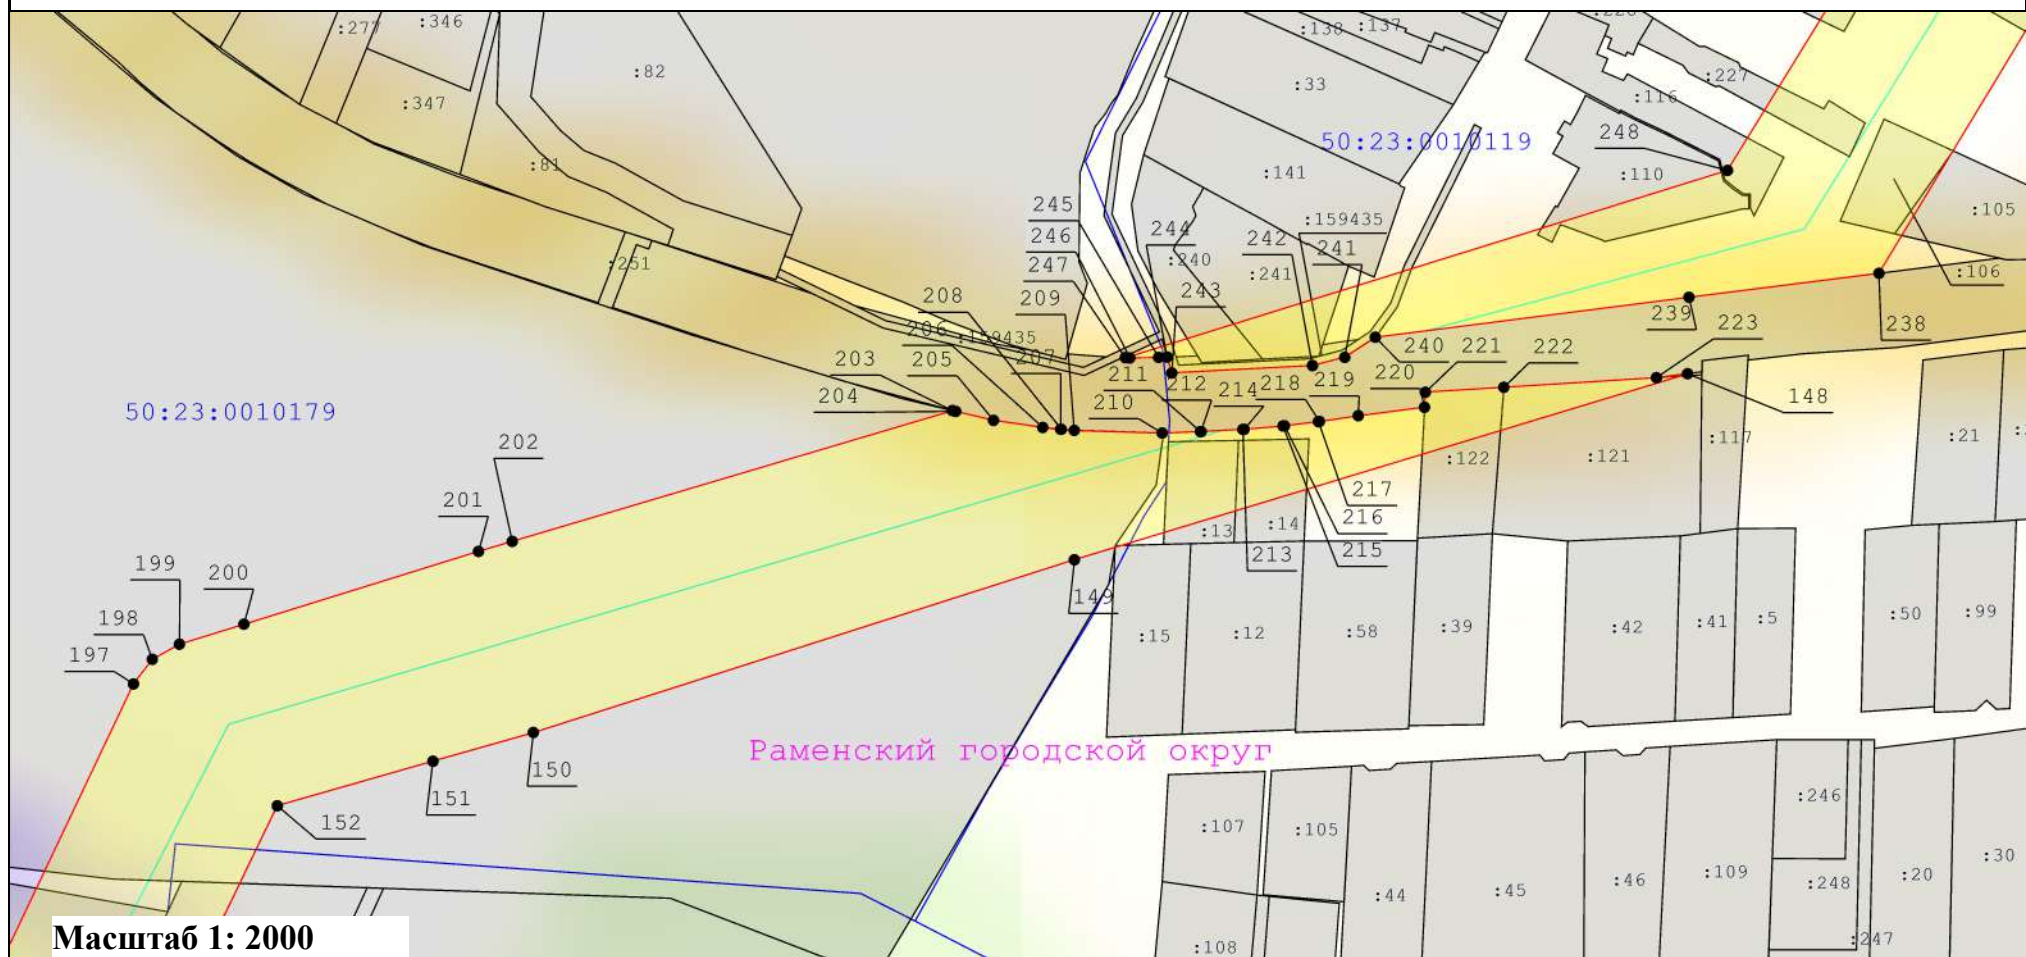

Масштаб 1: 2000

Условные обозначения:

- Вновь образуемая граница публичного сервитута, сведения о которой достаточны для определения ее местоположения
- Граница кадастрового квартала
- Ось линии электропередач
- Характерная точка границы, сведения о которой позволяют однозначно определить ее положение на местности
- Граница охранной зоны линии электропередачи

: 33

- Кадастровый номер земельного участка

40

- Существующая часть границы, имеющиеся в ЕГРН сведения о которой достаточны для определения ее местоположения

- Номер характерной точки границы публичного сервитута

50:47:0012602

- Номер кадастрового квартала

Схема расположения границ публичного сервитута "Линия электропередачи 110 кВ "Электроугли-Малаховка" с отпайками на подстанции 110 кВ "Агат" №640 и 110 кВ "Овражки" №448"

выноски 23




Масштаб 1: 2000

Условные обозначения:

	- Вновь образуемая граница публичного сервитута, сведения о которой достаточны для определения ее местоположения		- Существующая часть границы, имеющиеся в ЕГРН сведения о которой достаточны для определения ее местоположения
	- Граница кадастрового квартала		- Ось линии электропередач
	- Характерная точка границы, сведения о которой позволяют однозначно определить ее положение на местности		- Граница охранной зоны линии электропередачи
	- Кадастровый номер земельного участка		- Номер характерной точки границы публичного сервитута
	- Номер кадастрового квартала		- Номер кадастрового квартала

Схема расположения границ публичного сервитута "Линия электропередачи 110 кВ "Электроугли-Малаховка" с отпайками на подстанции 110 кВ "Агат" №640 и 110 кВ "Овражки" №448"

выноски 24

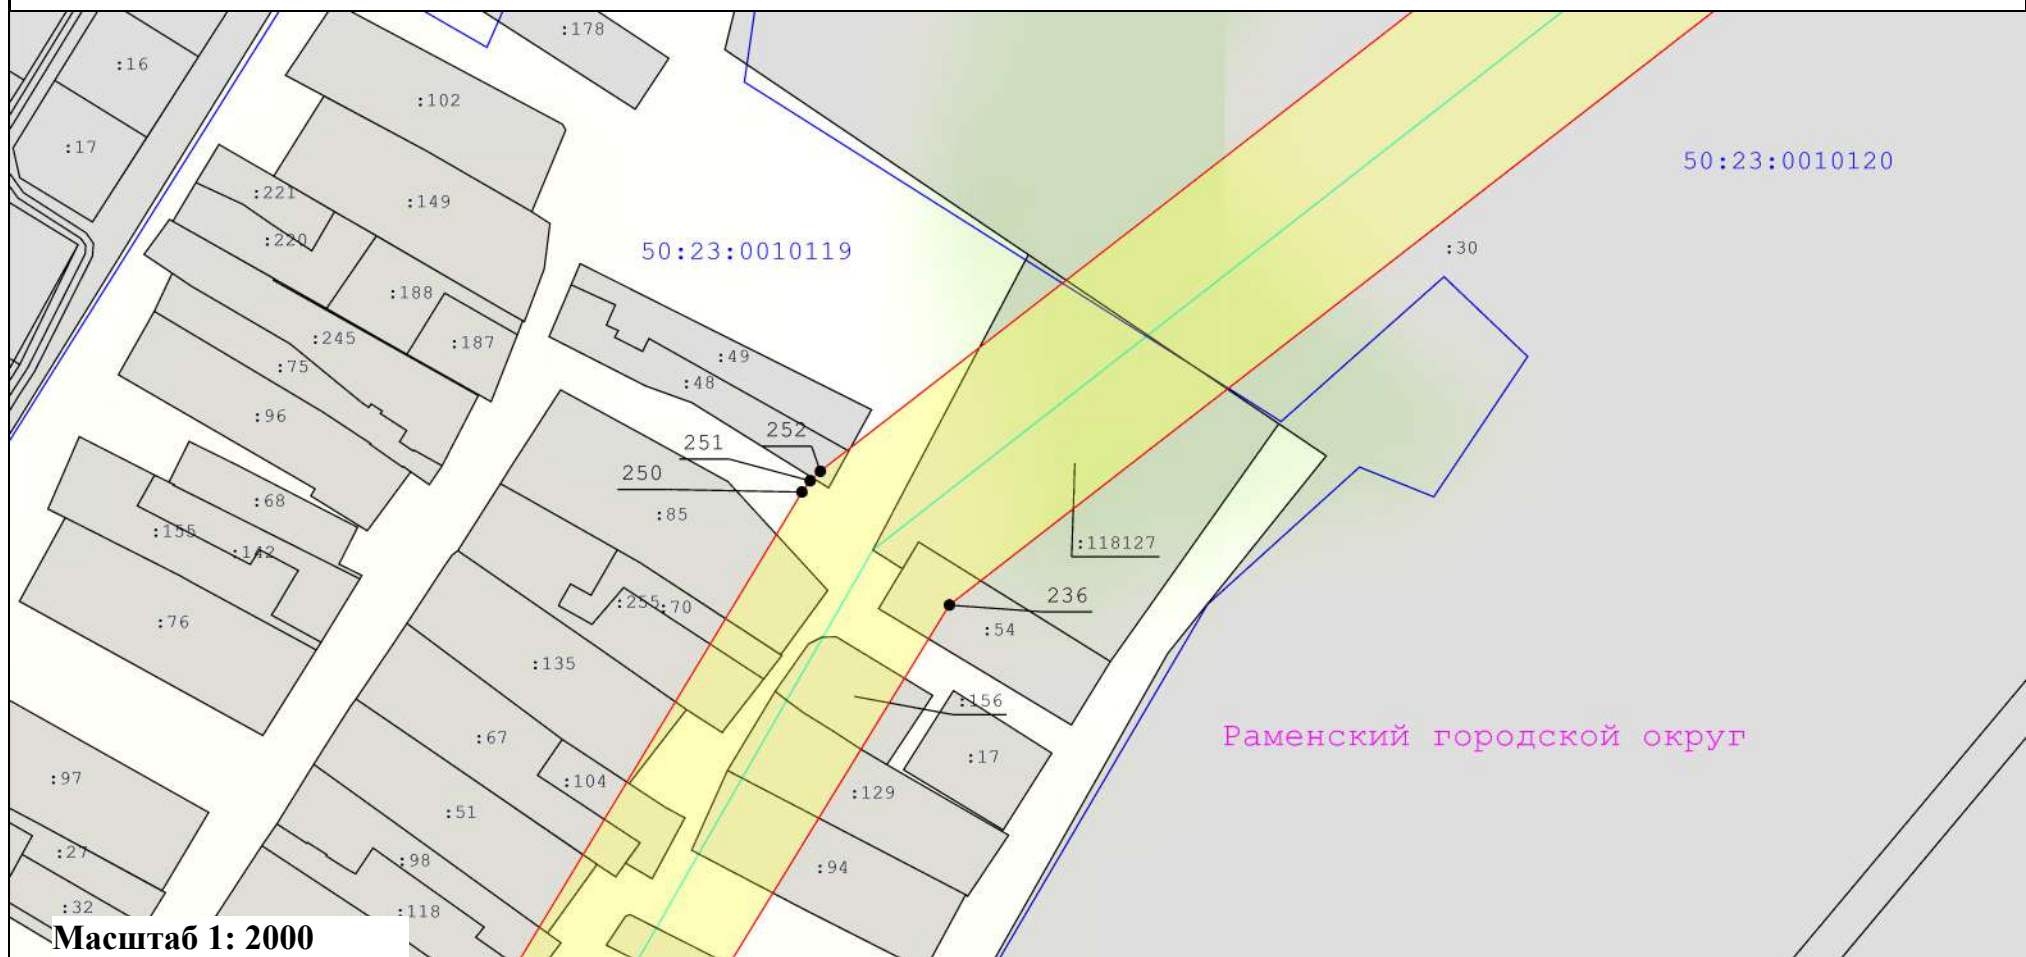

Масштаб 1: 2000

Условные обозначения:

- Вновь образуемая граница публичного сервитута, сведения о которой достаточны для определения ее местоположения
- Граница кадастрового квартала
- Ось линии электропередач
- Характерная точка границы, сведения о которой позволяют однозначно определить ее положение на местности
- Граница охранной зоны линии электропередачи

: 33

- Кадастровый номер земельного участка

- Существующая часть границы, имеющиеся в ЕГРН сведения о которой достаточны для определения ее местоположения

40


- Номер характерной точки границы публичного сервитута

50:47:0012602

- Номер кадастрового квартала

Схема расположения границ публичного сервитута
"Линия электропередачи 110 кВ "Электроугли-Малаховка" с отпайками на подстанции 110 кВ "Агат" №640 и 110 кВ "Овражки" №448"

выноски 25

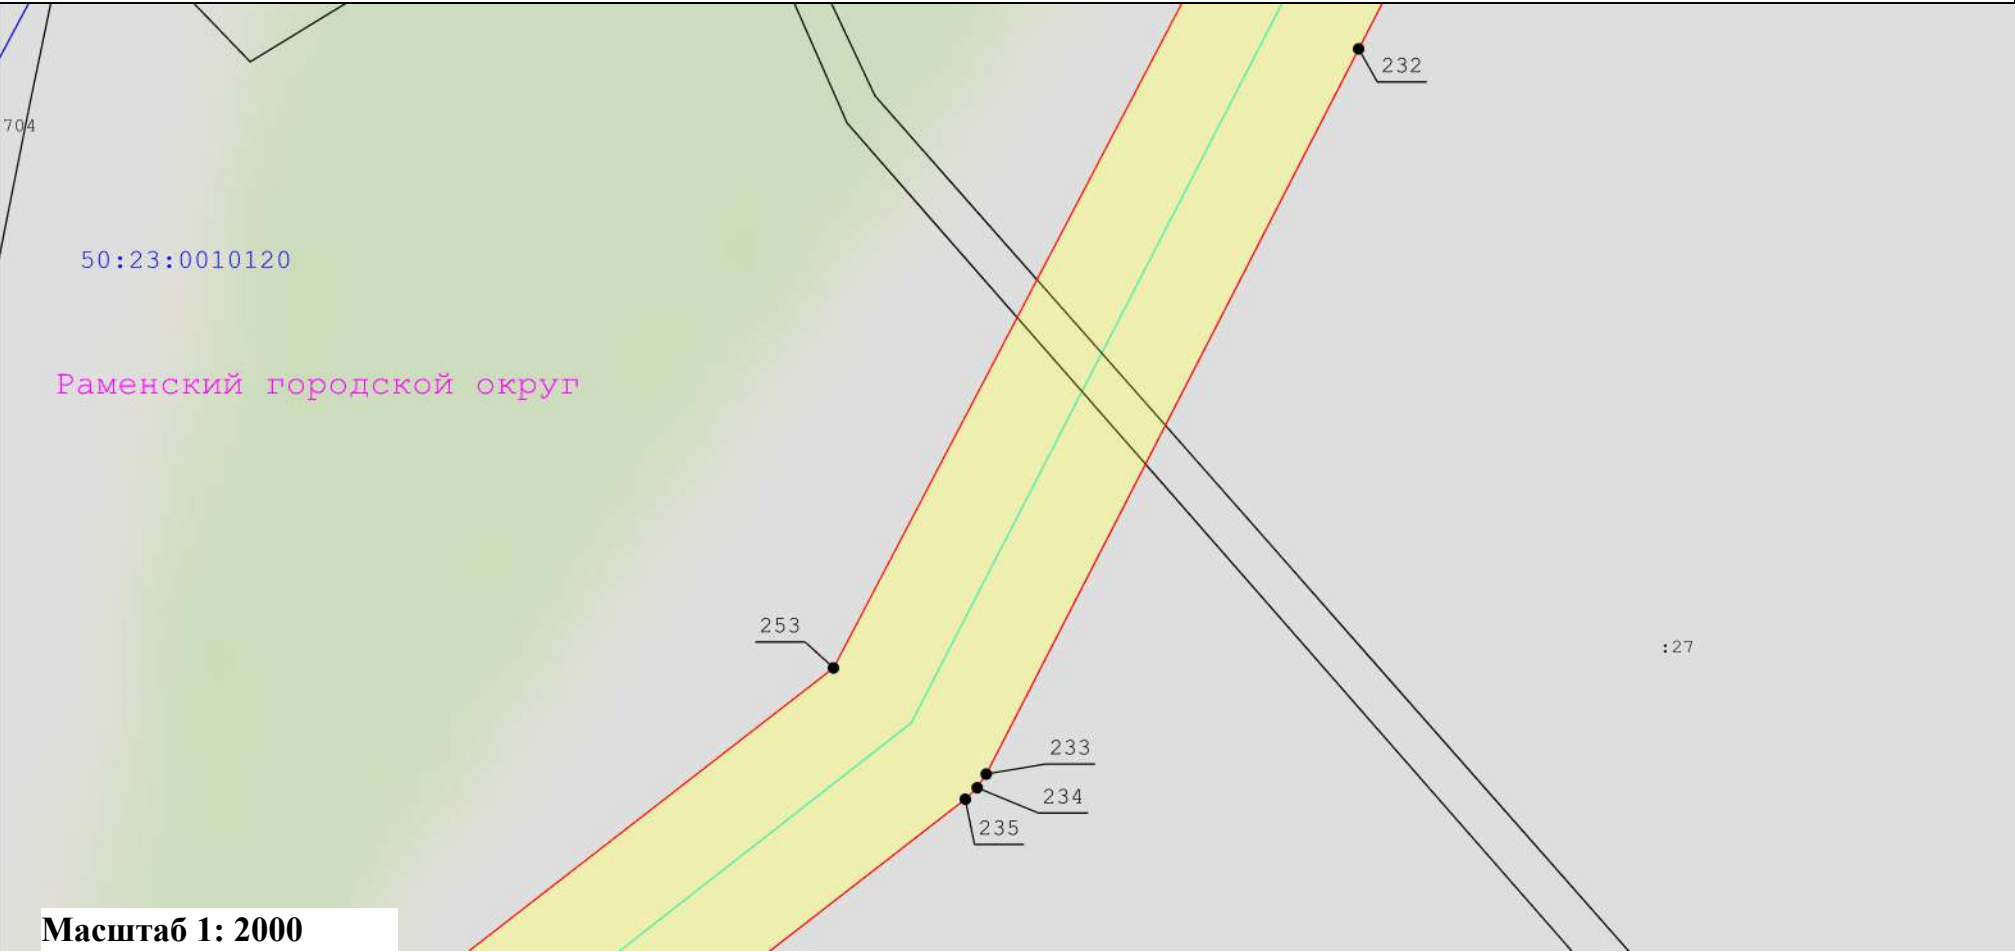

Масштаб 1: 2000

Условные обозначения:

- Вновь образуемая граница публичного сервитута, сведения о которой достаточны для определения ее местоположения
- Граница кадастрового квартала
- Ось линии электропередач
- Характерная точка границы, сведения о которой позволяют однозначно определить ее положение на местности
- Граница охранной зоны линии электропередачи

: 33


40

50:47:0012602

- Кадастровый номер земельного участка
- Существующая часть границы, имеющиеся в ЕГРН сведения о которой достаточны для определения ее местоположения
- Номер характерной точки границы публичного сервитута
- Номер кадастрового квартала

Схема расположения границ публичного сервитута "Линия электропередачи 110 кВ "Электроугли-Малаховка" с отпайками на подстанции 110 кВ "Агат" №640 и 110 кВ "Овражки" №448"

выноски 26

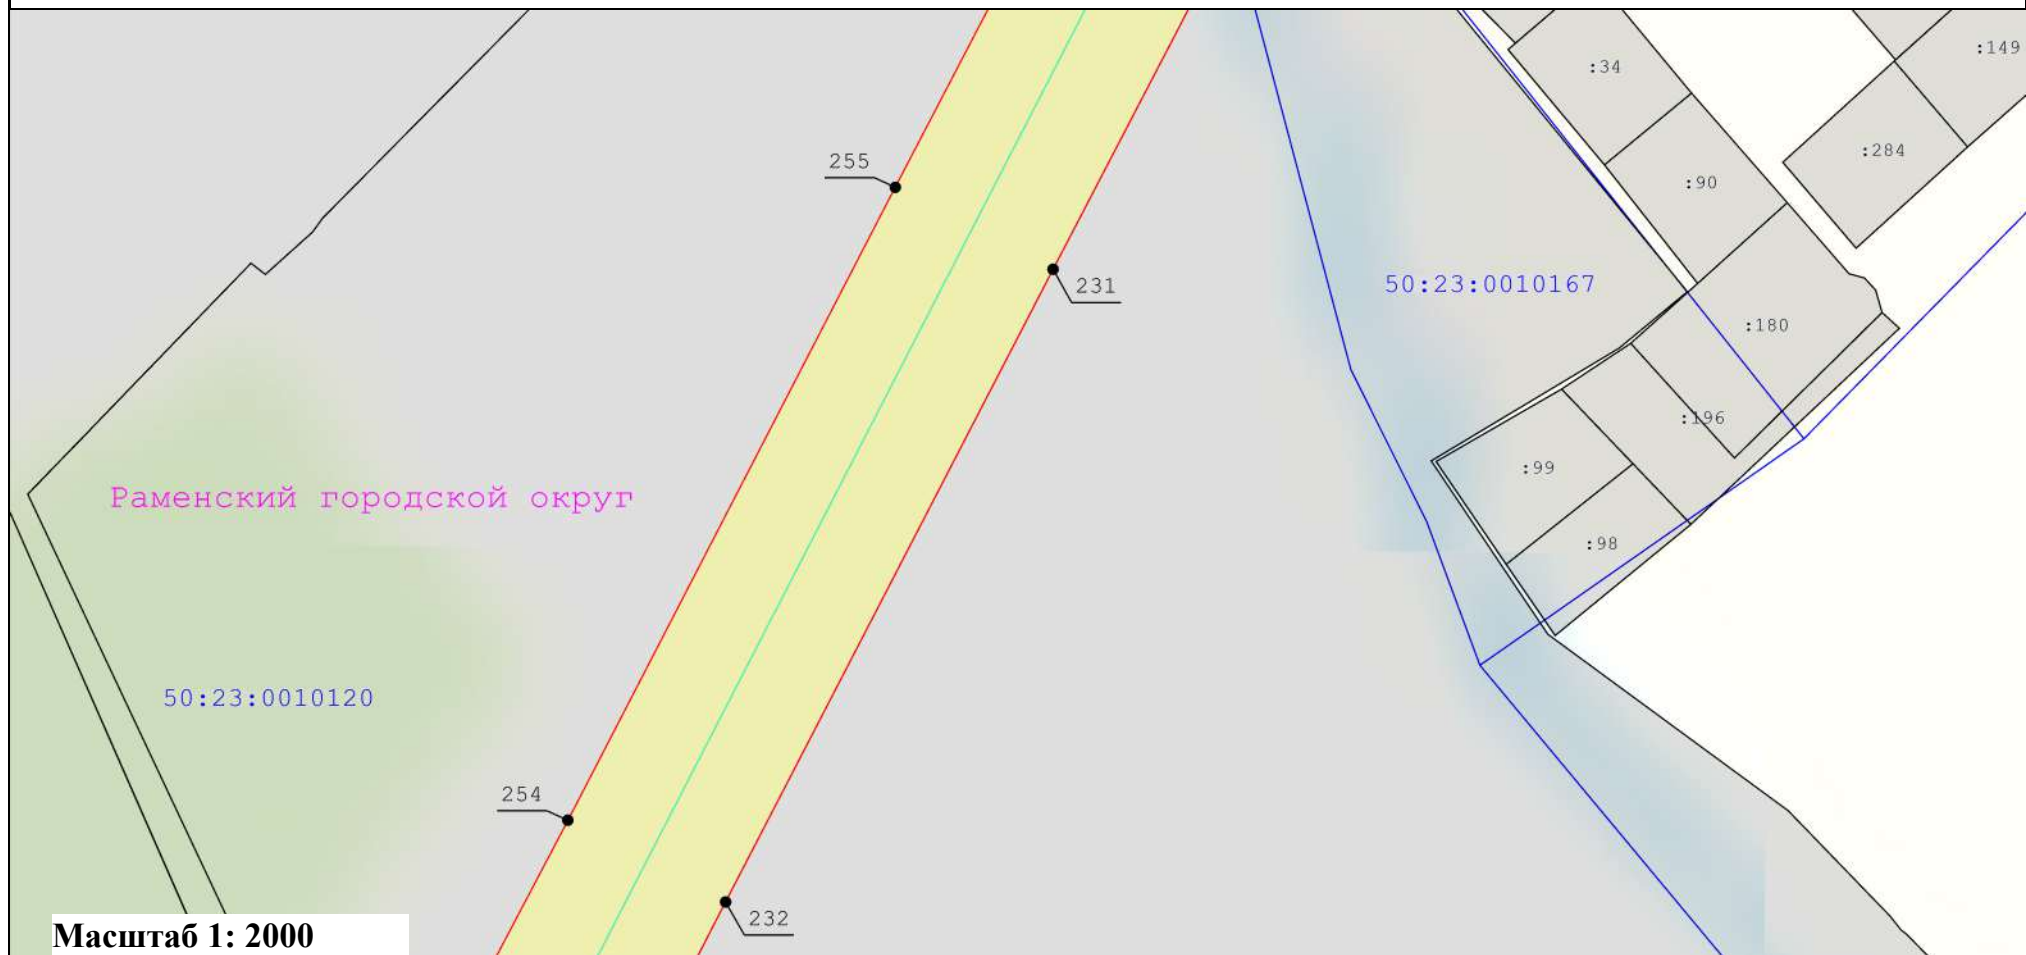

Условные обозначения:

- Вновь образуемая граница публичного сервитута, сведения о которой достаточны для определения ее местоположения
- Граница кадастрового квартала
- Ось линии электропередач
- Характерная точка границы, сведения о которой позволяют однозначно определить ее положение на местности
- Граница охранной зоны линии электропередачи

: 33

- Кадастровый номер земельного участка

- Существующая часть границы, имеющиеся в ЕГРН сведения о которой достаточны для определения ее местоположения

40

- Номер характерной точки границы публичного сервитута

50:47:0012602

- Номер кадастрового квартала

Схема расположения границ публичного сервитута "Линия электропередачи 110 кВ "Электроугли-Малаховка" с отпайками на подстанции 110 кВ "Агат" №640 и 110 кВ "Овражки" №448"

выноска 27



Масштаб 1: 2000

Условные обозначения:

- - Вновь образуемая граница публичного сервитута, сведения о которой достаточны для определения ее местоположения
- - Граница кадастрового квартала
- - Ось линии электропередач
- - Характерная точка границы, сведения о которой позволяют однозначно определить ее положение на местности
- Граница охранной зоны линии электропередачи

: 33

- Кадастровый номер земельного участка

40

- Существующая часть границы, имеющиеся в ЕГРН сведения о которой достаточны для определения ее местоположения


- Номер характерной точки границы публичного сервитута

50:47:0012602

- Номер кадастрового квартала

Схема расположения границ публичного сервитута "Линия электропередачи 110 кВ "Электроугли-Малаховка" с отпайками на подстанции 110 кВ "Агат" №640 и 110 кВ "Овражки" №448"

выноски 28

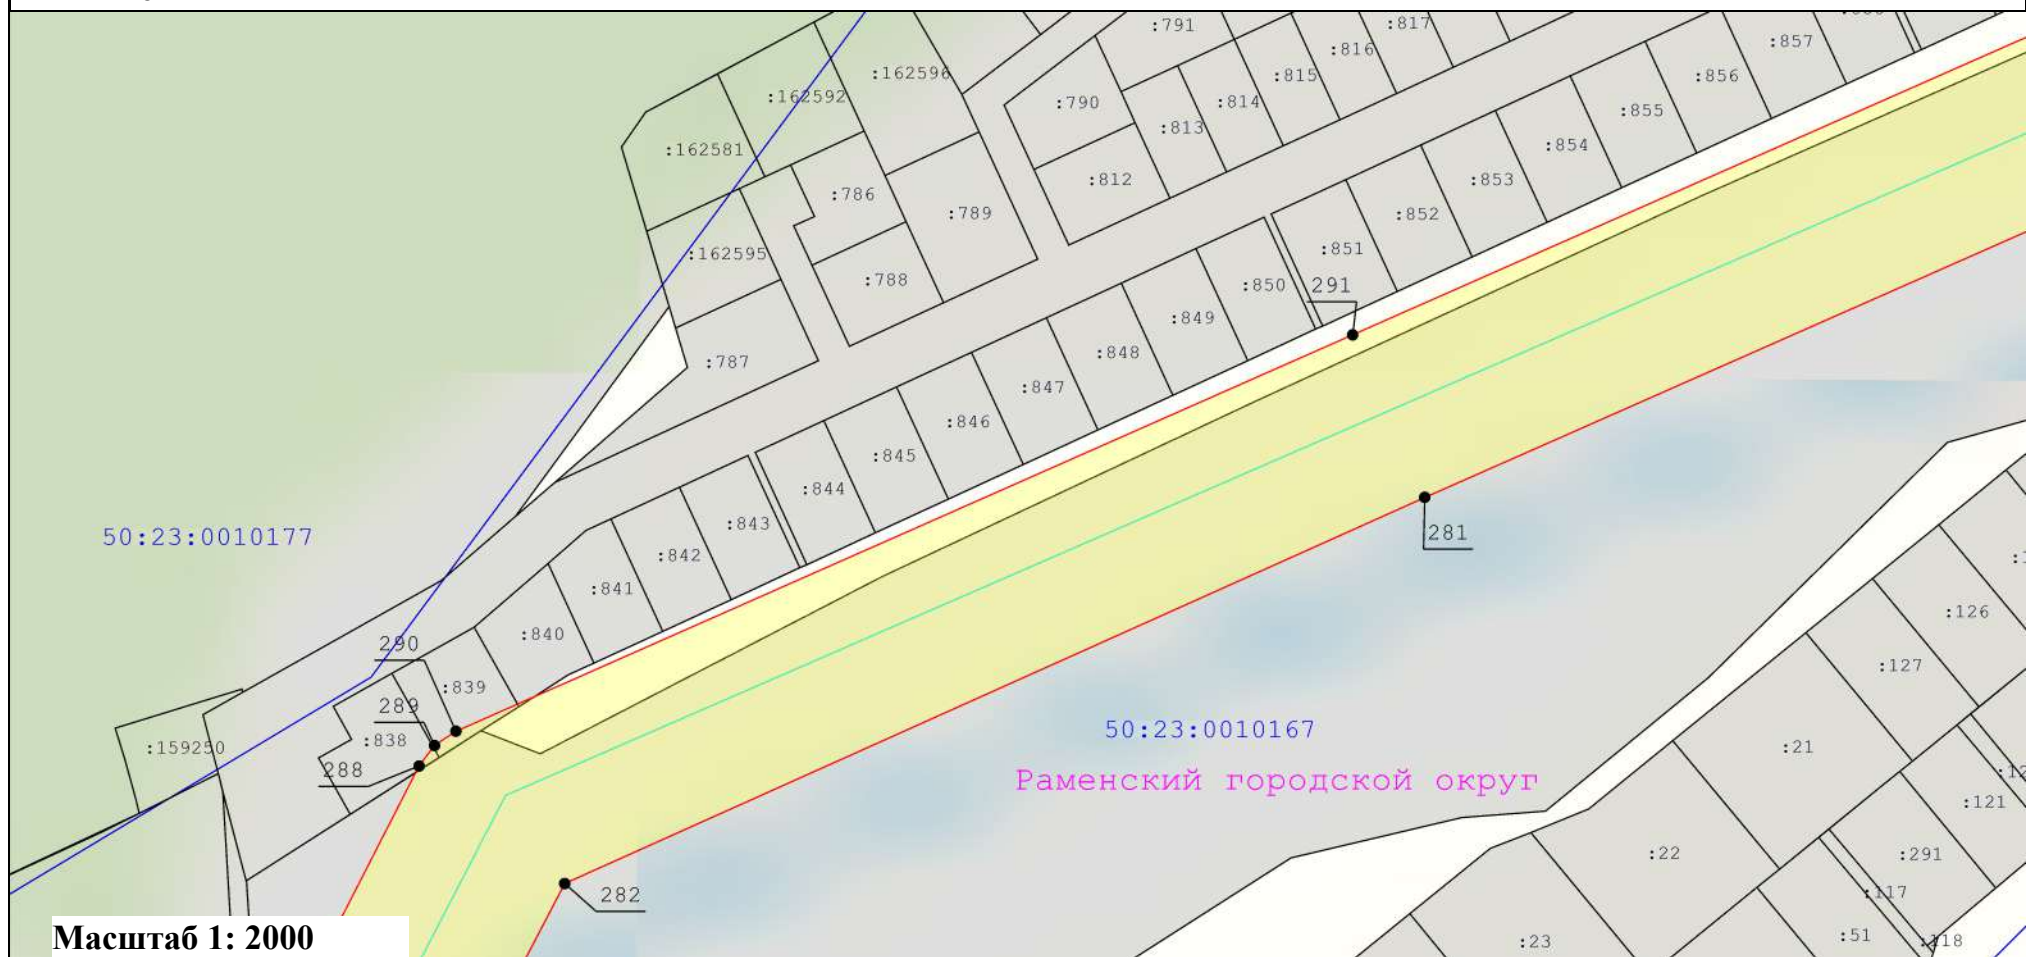

Условные обозначения:

- Вновь образуемая граница публичного сервитута, сведения о которой достаточны для определения ее местоположения
- Граница кадастрового квартала
- Ось линии электропередач
- Характерная точка границы, сведения о которой позволяют однозначно определить ее положение на местности
- Граница охранной зоны линии электропередач

: 33

- Кадастровый номер земельного участка

40


- Существующая часть границы, имеющиеся в ЕГРН сведения о которой достаточны для определения ее местоположения

- Номер характерной точки границы публичного сервитута

50:47:0012602

- Номер кадастрового квартала

ВЫНОСКА 29

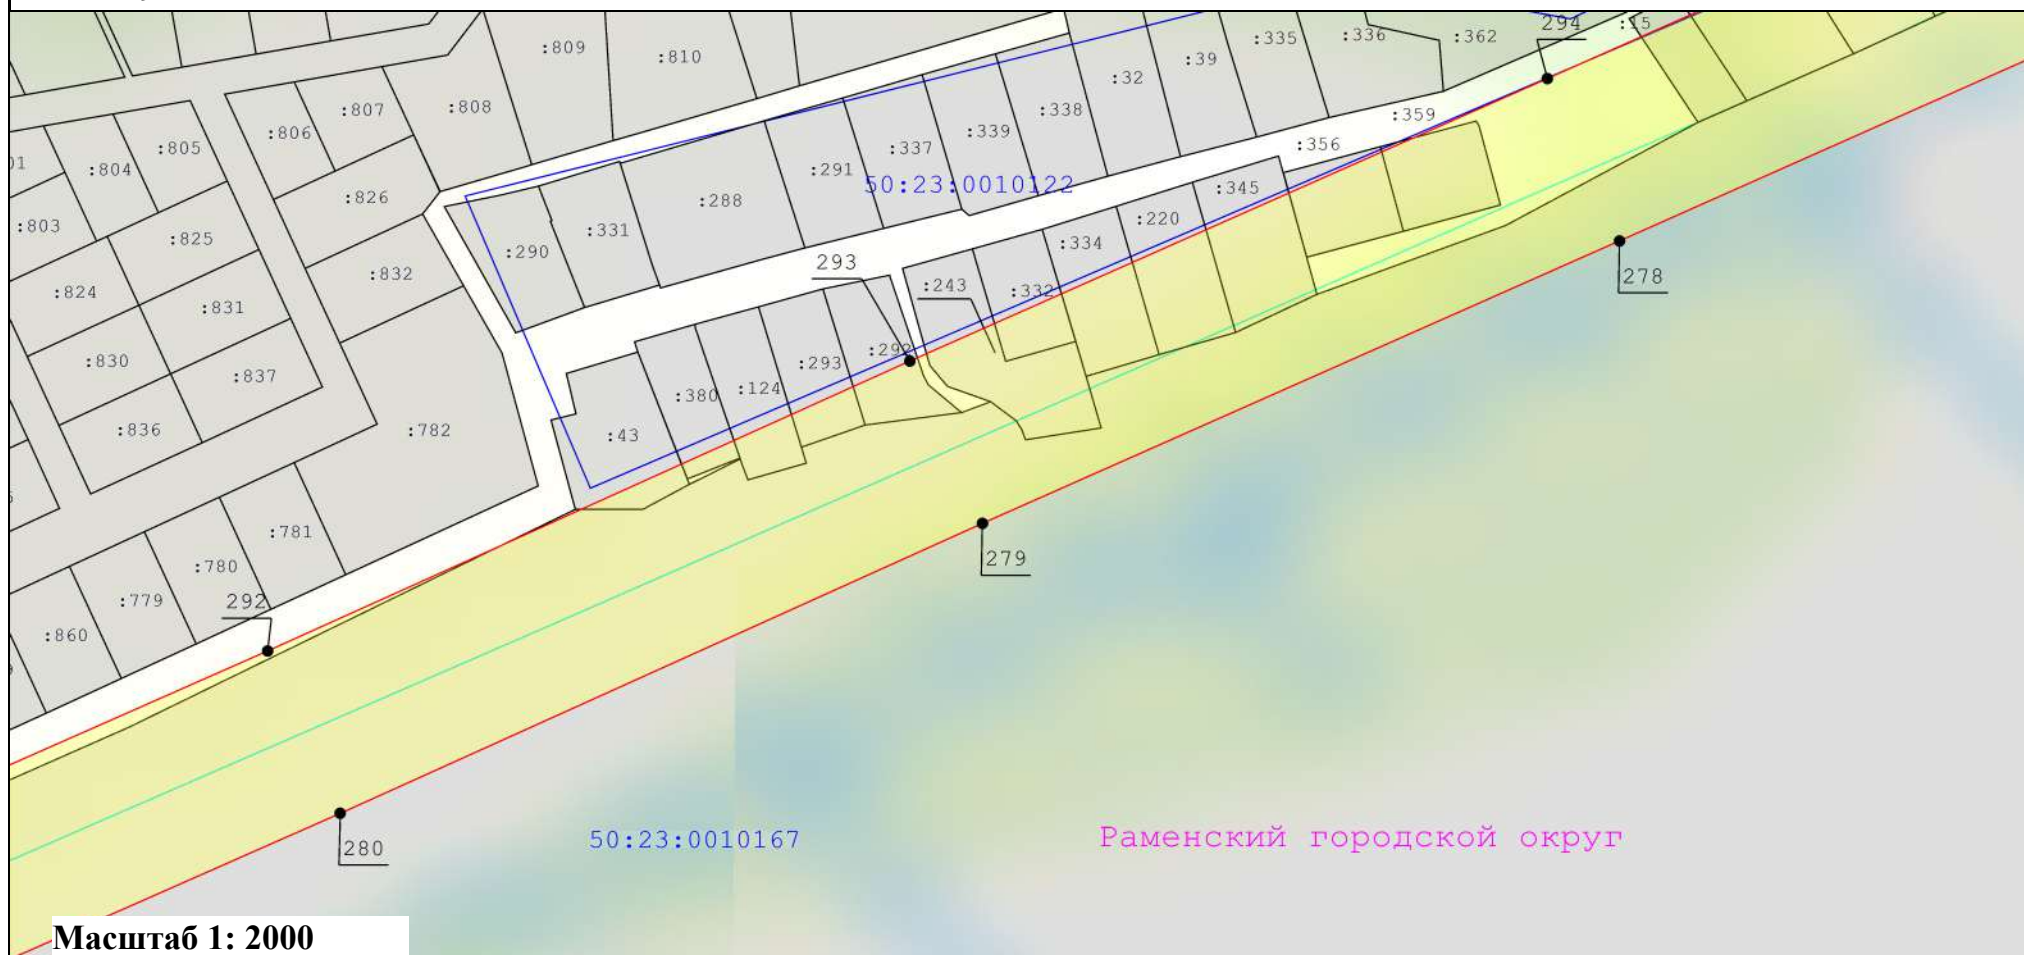

Масштаб 1: 2000

Условные обозначения:

-  - Вновь образуемая граница публичного сервитута, сведения о которой достаточны для определения ее местоположения
-  - Граница кадастрового квартала
-  - Ось линии электропередач
-  - Характерная точка границы, сведения о которой позволяют однозначно определить ее положение на местности
-  - Граница охранной зоны линии электропередачи

: 33

- Кадастровый номер земельного участка

- Существующая часть границы, имеющиеся в ЕГРН сведения о которой достаточны для определения ее местоположения


40

- Номер характерной точки границы публичного сервитута

50:47:0012602

- Номер кадастрового квартала

Схема расположения границ публичного сервитута
"Линия электропередачи 110 кВ "Электроугли-Малаховка" с отпайками на подстанции 110 кВ "Агат" №640 и 110 кВ "Овражки" №448"
выноски 30

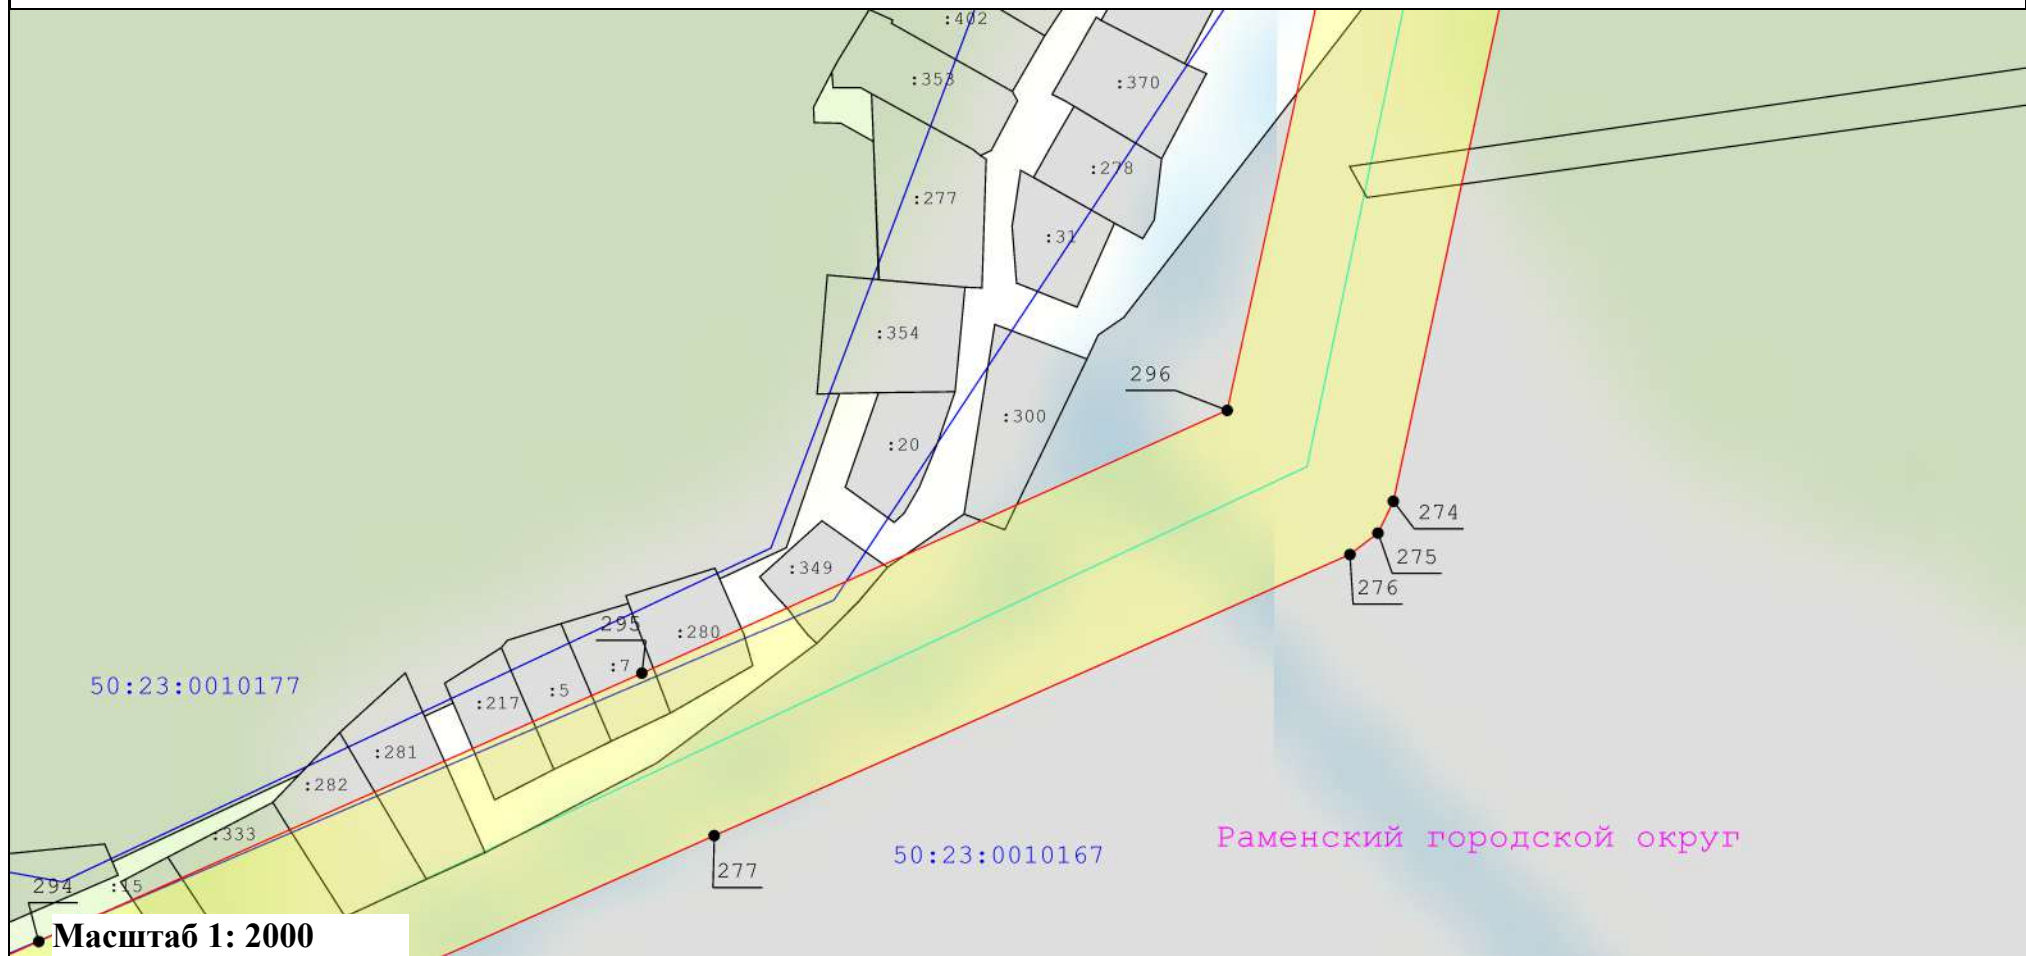

● **Масштаб 1: 2000**


Условные обозначения:

- - Вновь образуемая граница публичного сервитута, сведения о которой достаточны для определения ее местоположения
- - Граница кадастрового квартала
- - Ось линии электропередач
- - Характерная точка границы, сведения о которой позволяют однозначно определить ее положение на местности
- Граница охранной зоны линии электропередачи

- : 33 - Кадастровый номер земельного участка
- Существующая часть границы, имеющиеся в ЕГРН сведения о которой достаточны для определения ее местоположения
- 40 - Номер характерной точки границы публичного сервитута
- 50:47:0012602 - Номер кадастрового квартала

Схема расположения границ публичного сервитута "Линия электропередачи 110 кВ "Электроугли-Малаховка" с отпайками на подстанции 110 кВ "Агат" №640 и 110 кВ "Овражки" №448"

выноски 31

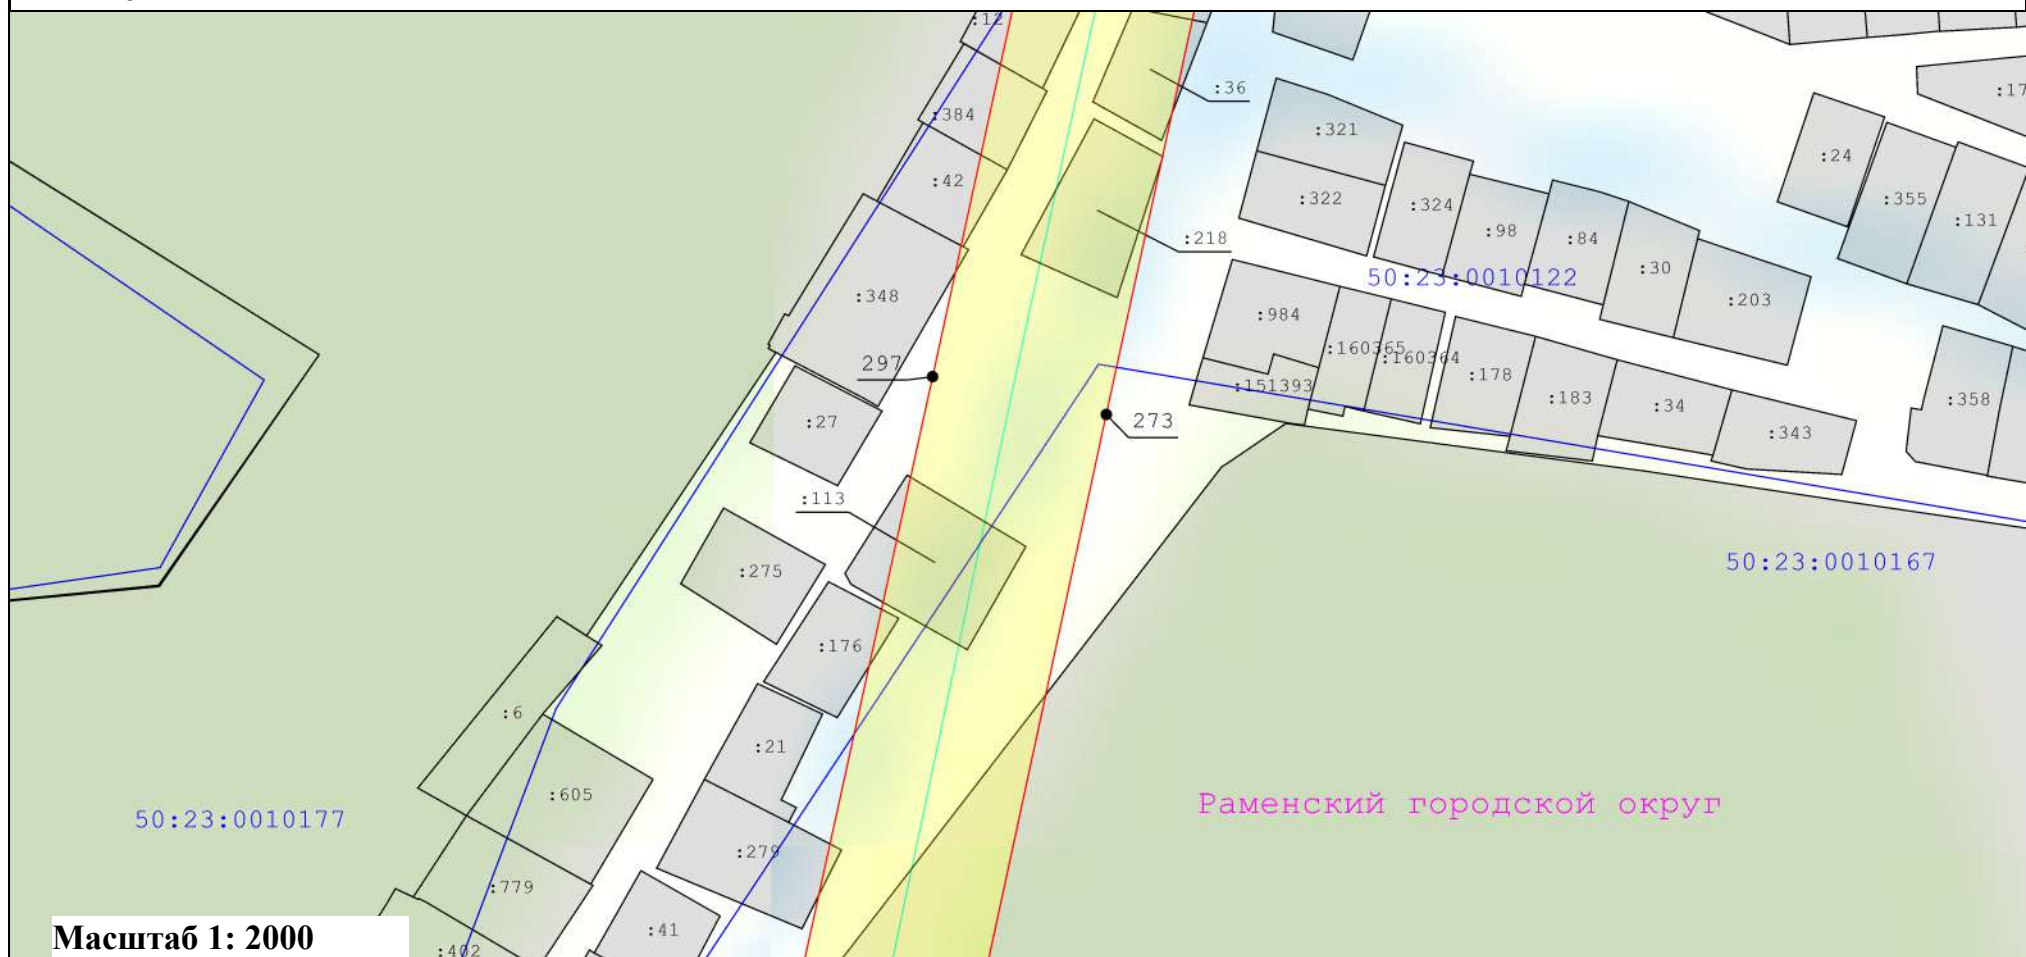

Масштаб 1: 2000

Условные обозначения:

- Вновь образуемая граница публичного сервитута, сведения о которой достаточны для определения ее местоположения
- Граница кадастрового квартала
- Ось линии электропередач
- Характерная точка границы, сведения о которой позволяют однозначно определить ее положение на местности
- Граница охранной зоны линии электропередачи

: 33

- Кадастровый номер земельного участка

40

- Существующая часть границы, имеющиеся в ЕГРН сведения о которой достаточны для определения ее местоположения


- Номер характерной точки границы публичного сервитута

50:47:0012602

- Номер кадастрового квартала

Схема расположения границ публичного сервитута "Линия электропередачи 110 кВ "Электроугли-Малаховка" с отпайками на подстанции 110 кВ "Агат" №640 и 110 кВ "Овражки" №448"

выноски 32

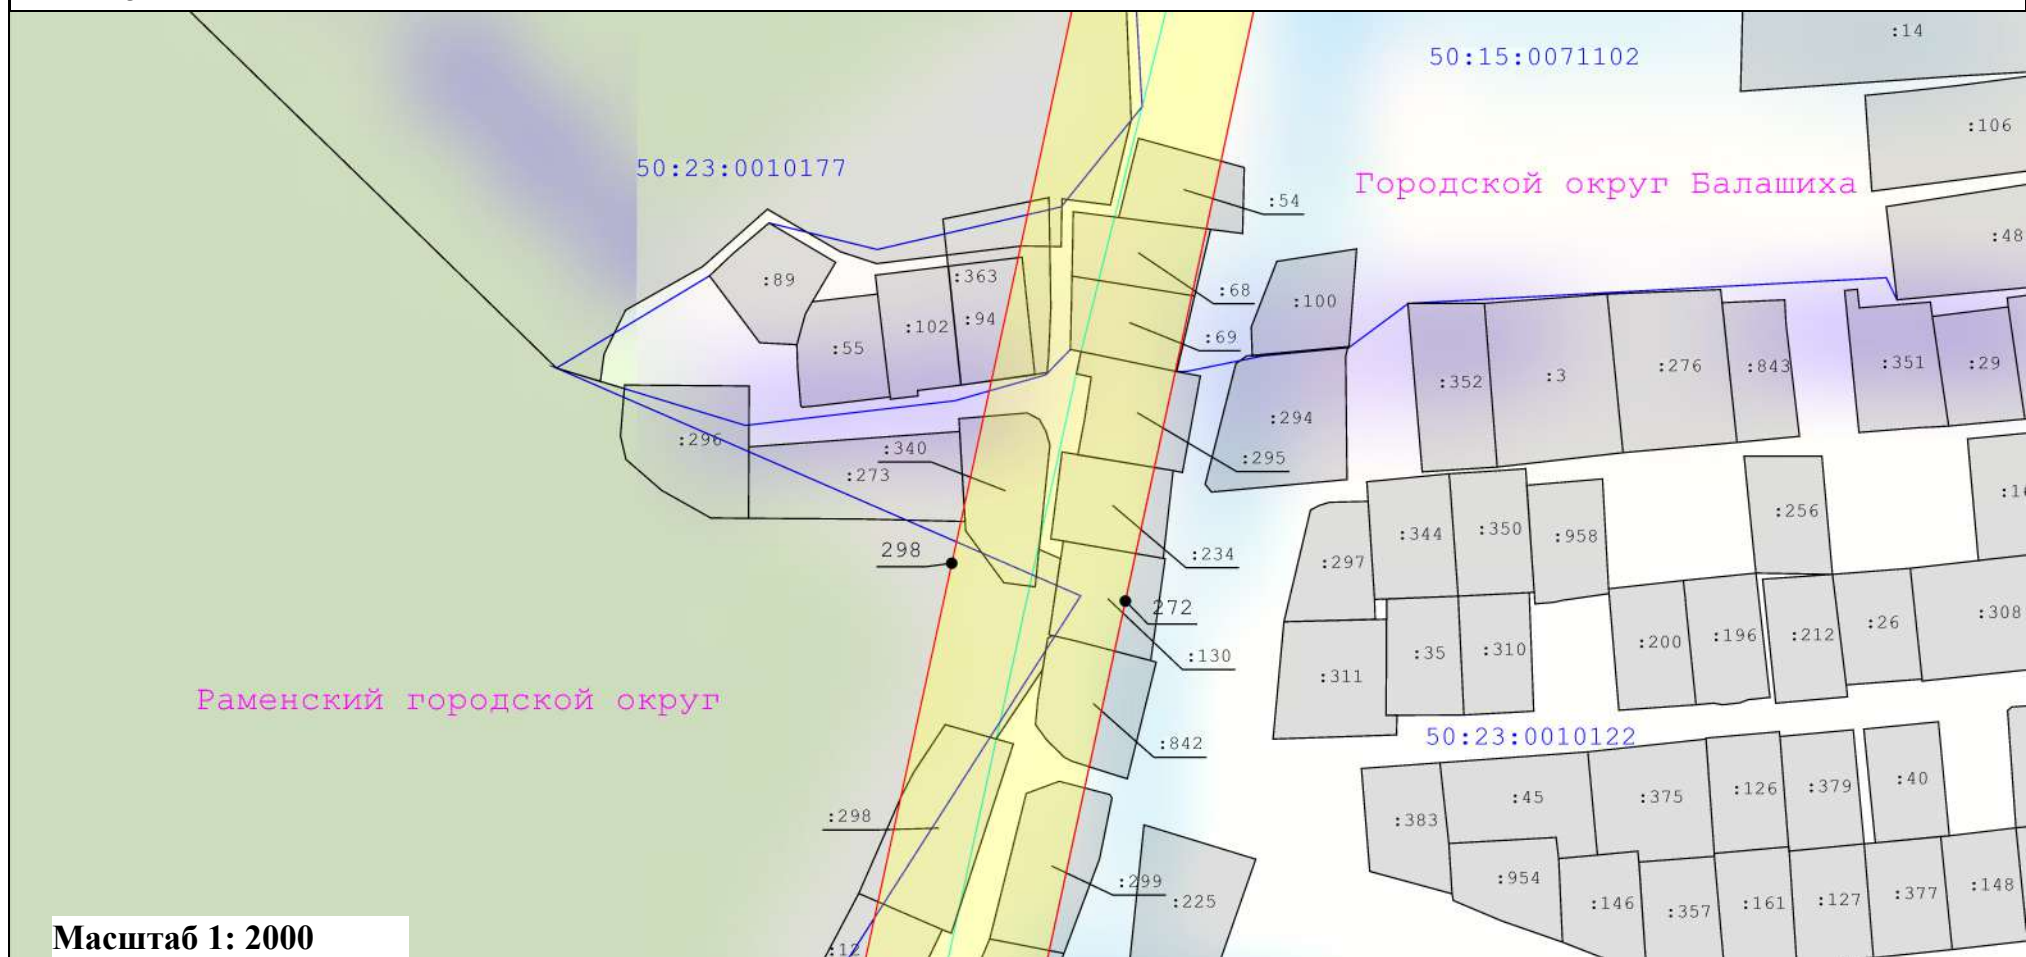

Масштаб 1: 2000

Условные обозначения:

- Вновь образуемая граница публичного сервитута, сведения о которой достаточны для определения ее местоположения
- Граница кадастрового квартала
- Ось линии электропередач
- Характерная точка границы, сведения о которой позволяют однозначно определить ее положение на местности
- Граница охранной зоны линии электропередачи

: 33

40

50:47:0012602

- Кадастровый номер земельного участка


- Существующая часть границы, имеющиеся в ЕГРН сведения о которой достаточны для определения ее местоположения

- Номер характерной точки границы публичного сервитута

- Номер кадастрового квартала

Схема расположения границ публичного сервитута
"Линия электропередачи 110 кВ "Электроугли-Малаховка" с отпайками на подстанции 110 кВ "Агат" №640 и 110 кВ "Овражки" №448"

выноски 33

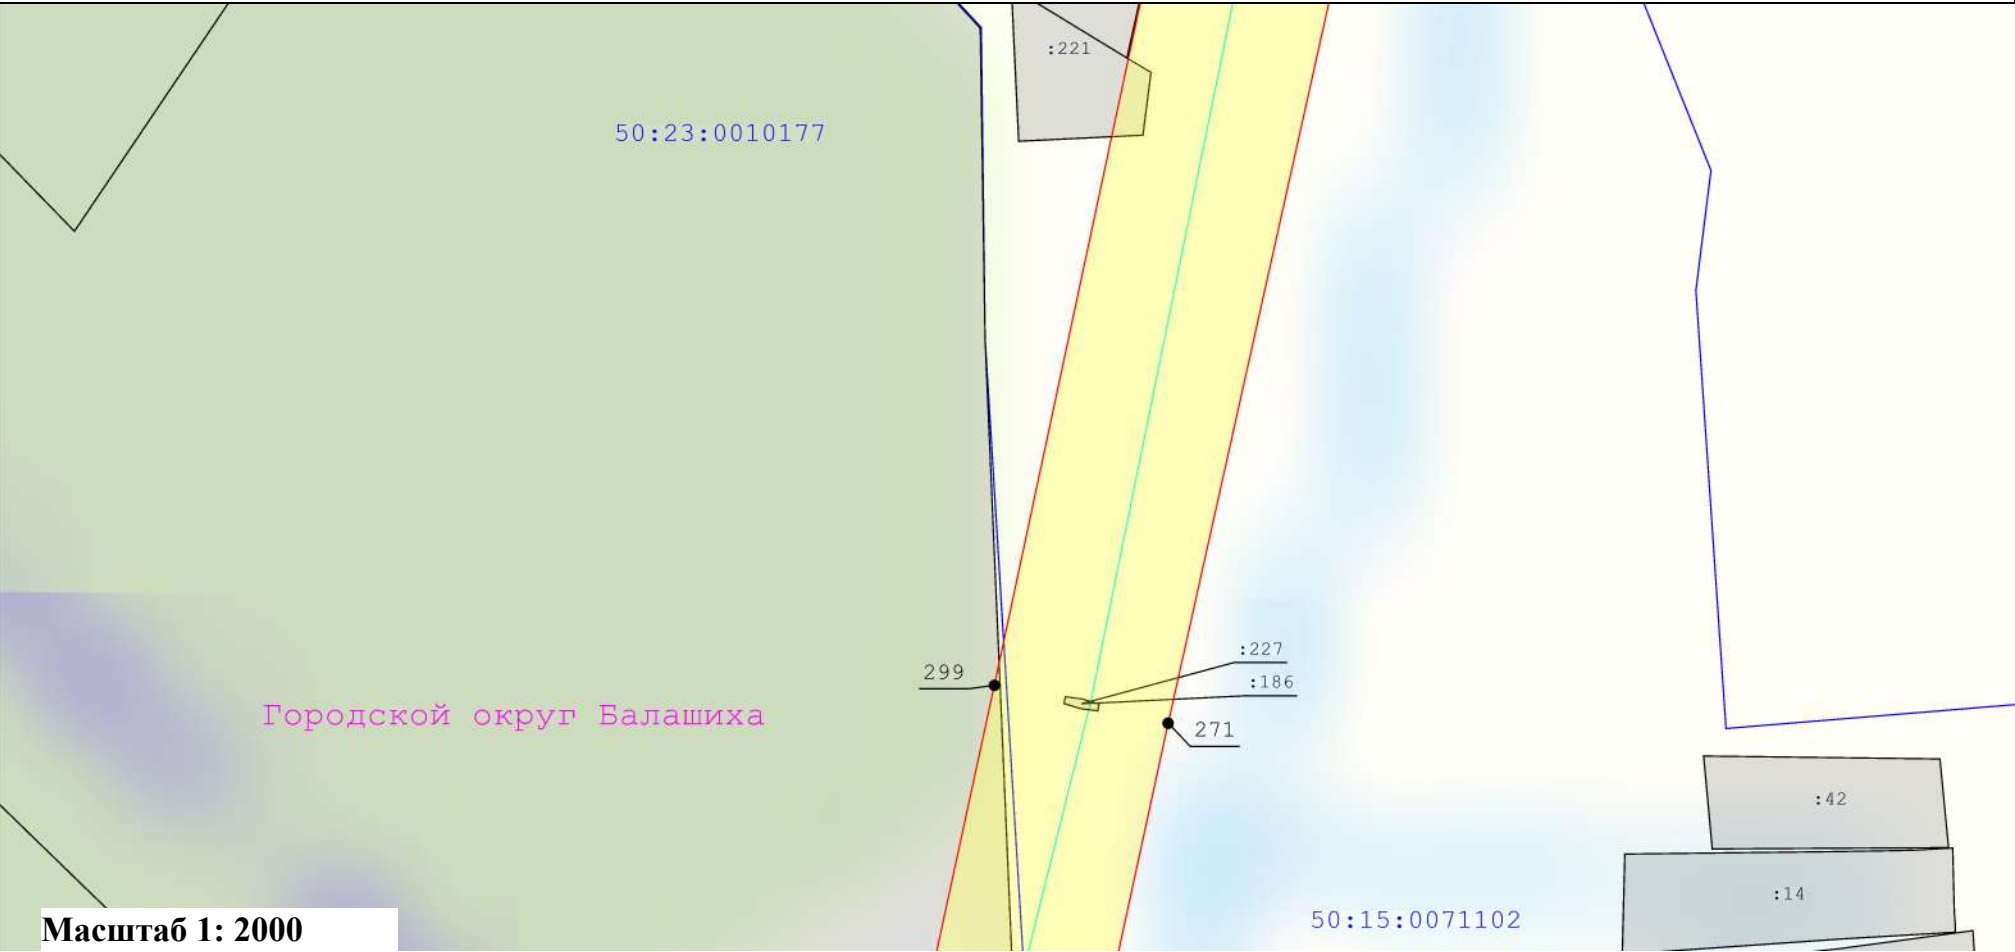

Масштаб 1: 2000

Условные обозначения:

- Вновь образуемая граница публичного сервитута, сведения о которой достаточны для определения ее местоположения
- Граница кадастрового квартала
- Ось линии электропередач
- Характерная точка границы, сведения о которой позволяют однозначно определить ее положение на местности
- Граница охранной зоны линии электропередачи

: 33

40

50:47:0012602

- Кадастровый номер земельного участка
- Существующая часть границы, имеющиеся в ЕГРН сведения о которой достаточны для определения ее местоположения
- Номер характерной точки границы публичного сервитута
- Номер кадастрового квартала

Схема расположения границ публичного сервитута "Линия электропередачи 110 кВ "Электроугли-Малаховка" с отпайками на подстанции 110 кВ "Агат" №640 и 110 кВ "Овражки" №448"

выноски 34



Масштаб 1: 2000

Условные обозначения:

- Вновь образуемая граница публичного сервитута, сведения о которой достаточны для определения ее местоположения
- Граница кадастрового квартала
- Ось линии электропередач
- Характерная точка границы, сведения о которой позволяют однозначно определить ее положение на местности
- Граница охранной зоны линии электропередачи

: 33

40

50:47:0012602

- Кадастровый номер земельного участка


- Существующая часть границы, имеющиеся в ЕГРН сведения о которой достаточны для определения ее местоположения

- Номер характерной точки границы публичного сервитута

- Номер кадастрового квартала

Схема расположения границ публичного сервитута "Линия электропередачи 110 кВ "Электроугли-Малаховка" с отпайками на подстанции 110 кВ "Агат" №640 и 110 кВ "Овражки" №448"

выноски 35

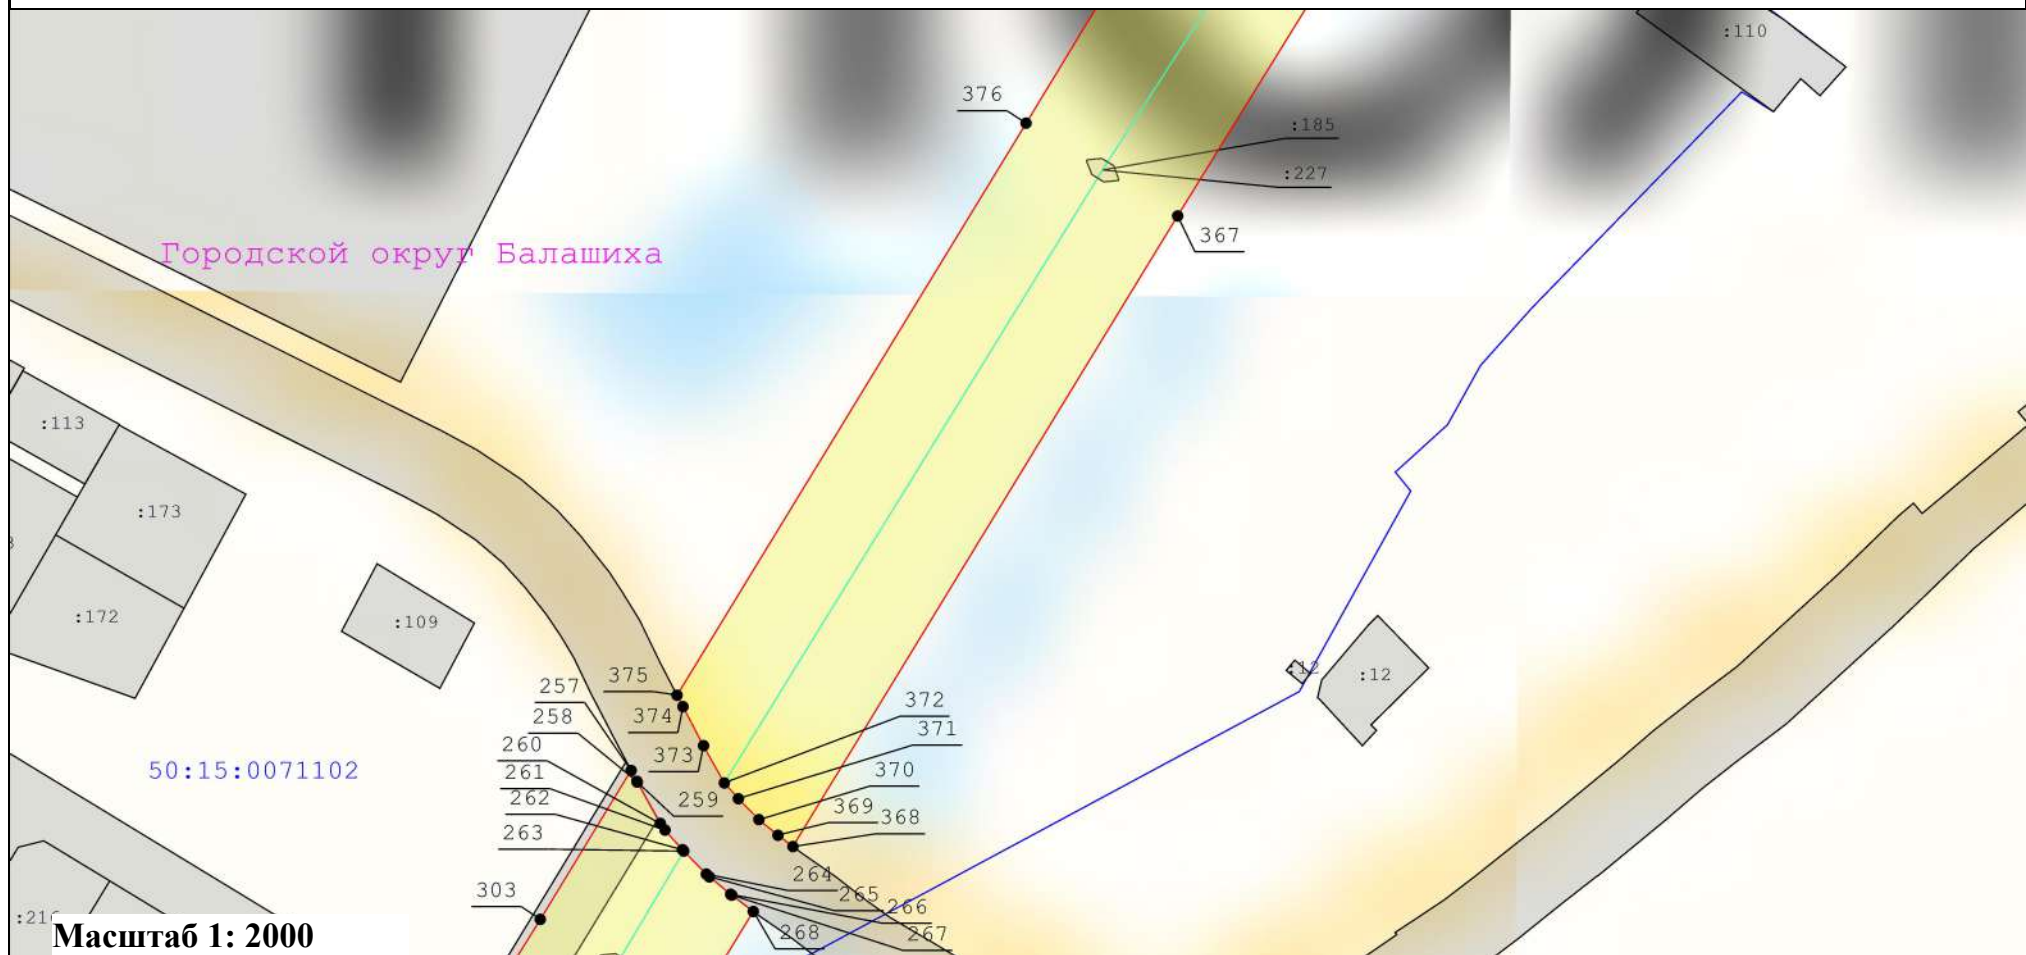

Масштаб 1: 2000

Условные обозначения:

- Вновь образуемая граница публичного сервитута, сведения о которой достаточны для определения ее местоположения
- Граница кадастрового квартала
- Ось линии электропередач
- Характерная точка границы, сведения о которой позволяют однозначно определить ее положение на местности
- Граница охранной зоны линии электропередачи

: 33

- Кадастровый номер земельного участка

- Существующая часть границы, имеющиеся в ЕГРН сведения о которой достаточны для определения ее местоположения

40

- Номер характерной точки границы публичного сервитута

50:47:0012602

- Номер кадастрового квартала

Схема расположения границ публичного сервитута "Линия электропередачи 110 кВ "Электроугли-Малаховка" с отпайками на подстанции 110 кВ "Агат" №640 и 110 кВ "Овражки" №448"

выноска 36



Масштаб 1: 2000

Условные обозначения:

- - Вновь образуемая граница публичного сервитута, сведения о которой достаточны для определения ее местоположения
- - Граница кадастрового квартала
- - Ось линии электропередач
- - Характерная точка границы, сведения о которой позволяют однозначно определить ее положение на местности
- Граница охранной зоны линии электропередач

: 33

- Кадастровый номер земельного участка

40

- Существующая часть границы, имеющиеся в ЕГРН сведения о которой достаточны для определения ее местоположения


- Номер характерной точки границы публичного сервитута

50:47:0012602

- Номер кадастрового квартала

Схема расположения границ публичного сервитута "Линия электропередачи 110 кВ "Электроугли-Малаховка" с отпайками на подстанции 110 кВ "Агат" №640 и 110 кВ "Овражки" №448"

выноски 37

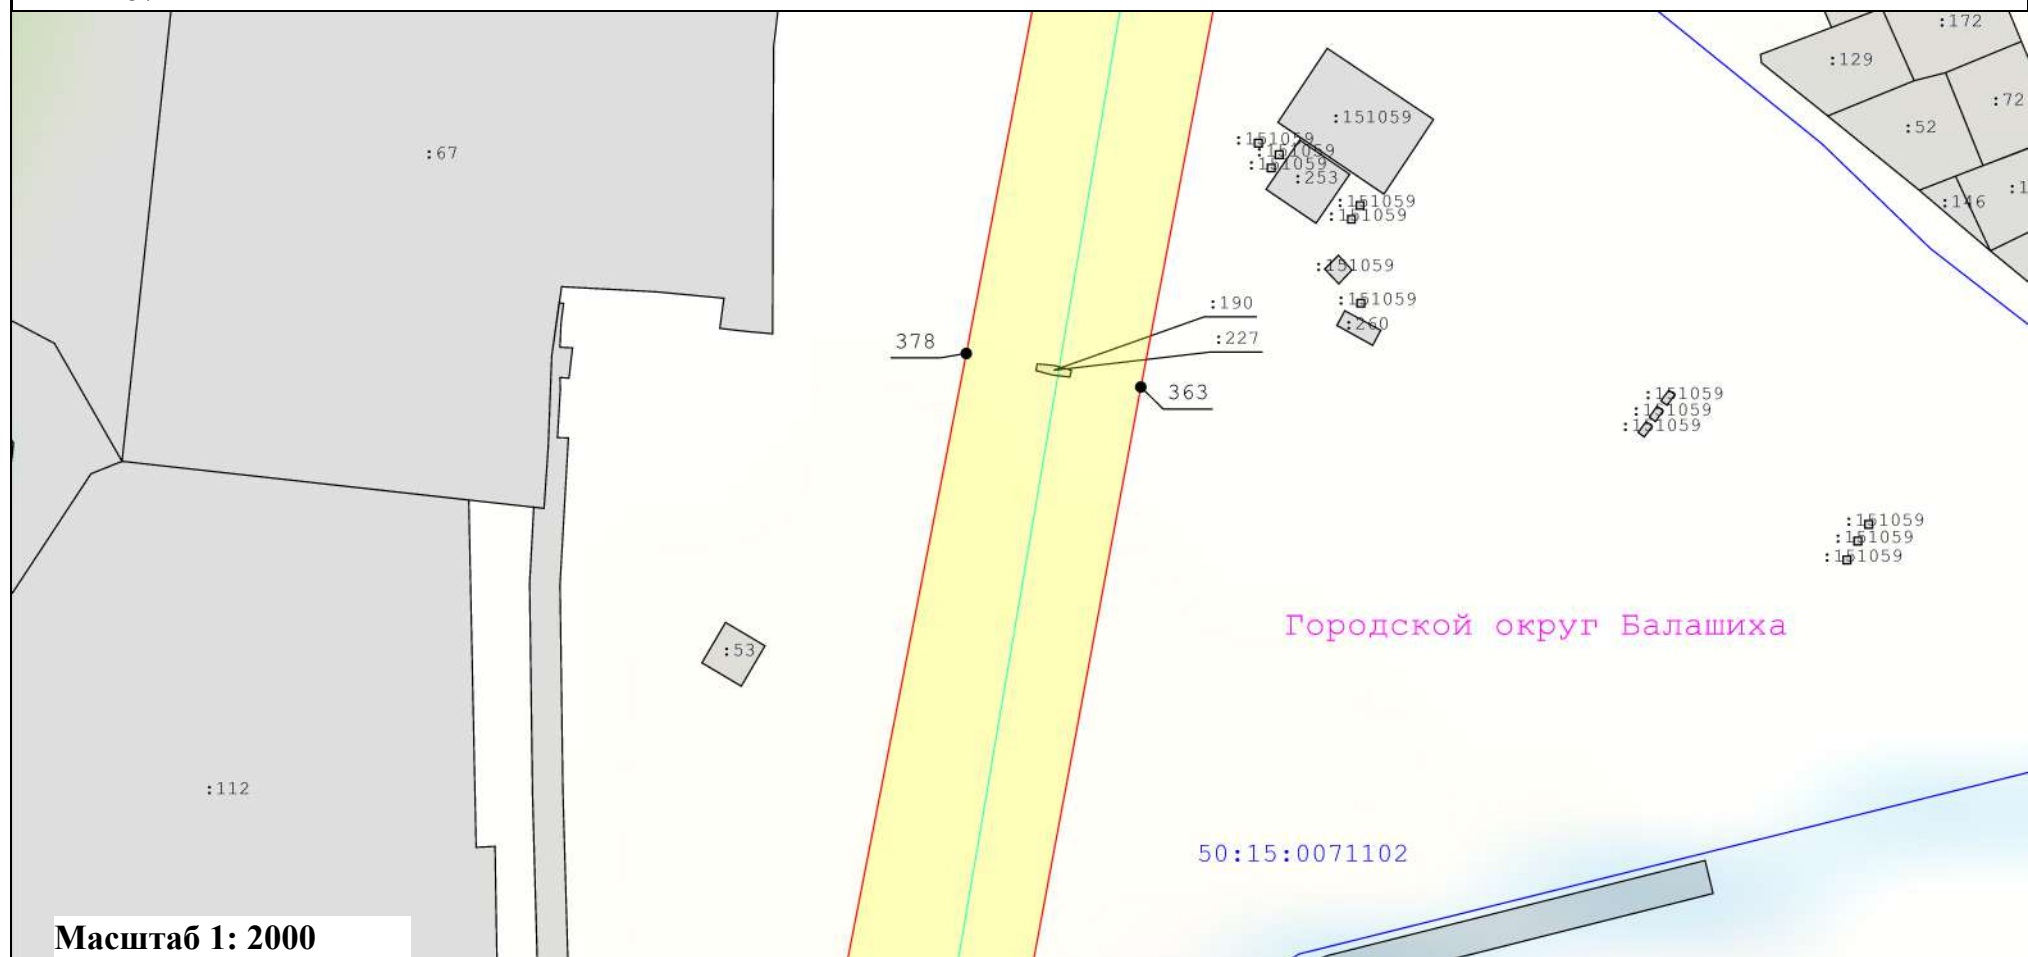


Масштаб 1: 2000

Условные обозначения:

- | | | | |
|--|--|---------------|--|
| | - Вновь образуемая граница публичного сервитута, сведения о которой достаточны для определения ее местоположения | : 33 | - Кадастровый номер земельного участка |
| | - Граница кадастрового квартала | | - Существующая часть границы, имеющиеся в ЕГРН сведения о которой достаточны для определения ее местоположения |
| | - Ось линии электропередач | 40 | - Номер характерной точки границы публичного сервитута |
| | - Характерная точка границы, сведения о которой позволяют однозначно определить ее положение на местности | 50:47:0012602 | - Номер кадастрового квартала |
| | - Граница охранной зоны линии электропередачи | | |

Схема расположения границ публичного сервитута
"Линия электропередачи 110 кВ "Электроугли-Малаховка" с отпайками на подстанции 110 кВ "Агат" №640 и 110 кВ "Овражки" №448"
 выноска 38

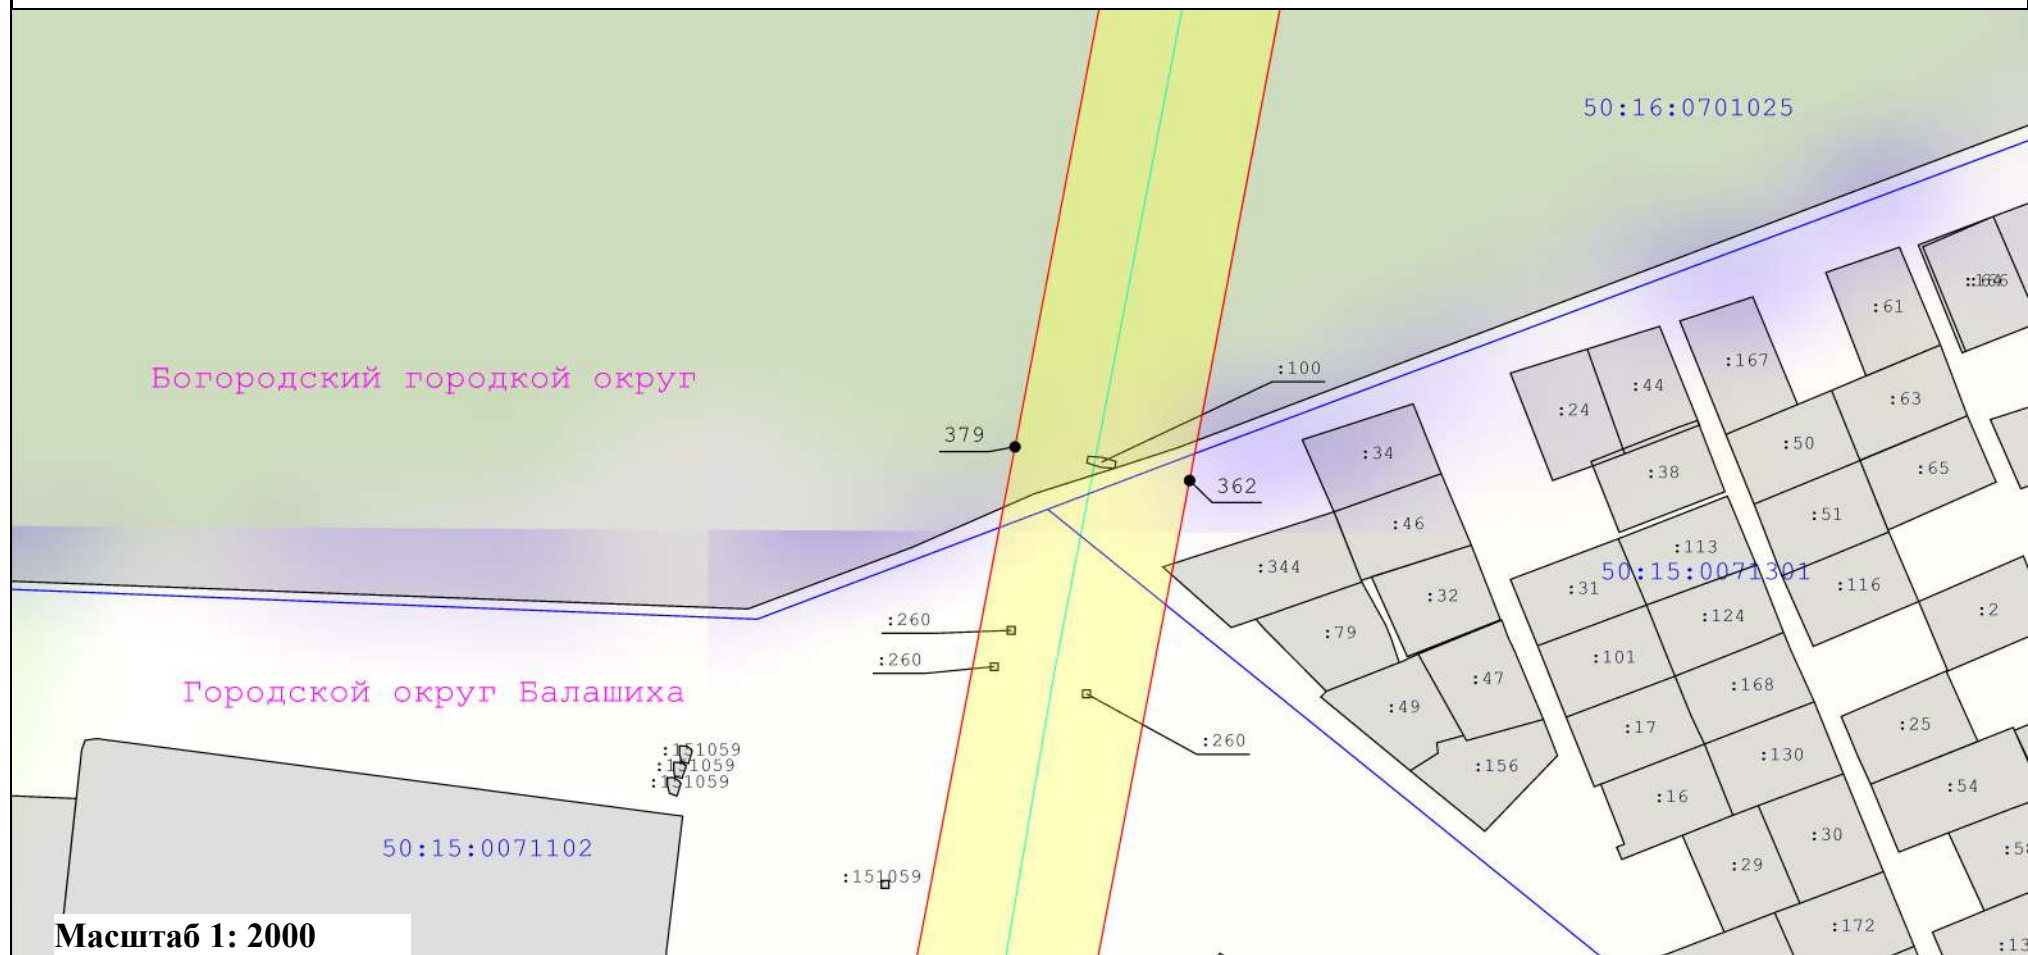

Масштаб 1: 2000

Условные обозначения:

- - Вновь образуемая граница публичного сервитута, сведения о которой достаточны для определения ее местоположения
- - Граница кадастрового квартала
- - Ось линии электропередач
- - Характерная точка границы, сведения о которой позволяют однозначно определить ее положение на местности
- Граница охранный зоны линии электропередачи

: 33


40

50:47:0012602

- Кадастровый номер земельного участка
- Существующая часть границы, имеющиеся в ЕГРН сведения о которой достаточны для определения ее местоположения
- Номер характерной точки границы публичного сервитута
- Номер кадастрового квартала

Схема расположения границ публичного сервитута "Линия электропередачи 110 кВ "Электроугли-Малаховка" с отпайками на подстанции 110 кВ "Агат" №640 и 110 кВ "Овражки" №448"

выноски 39

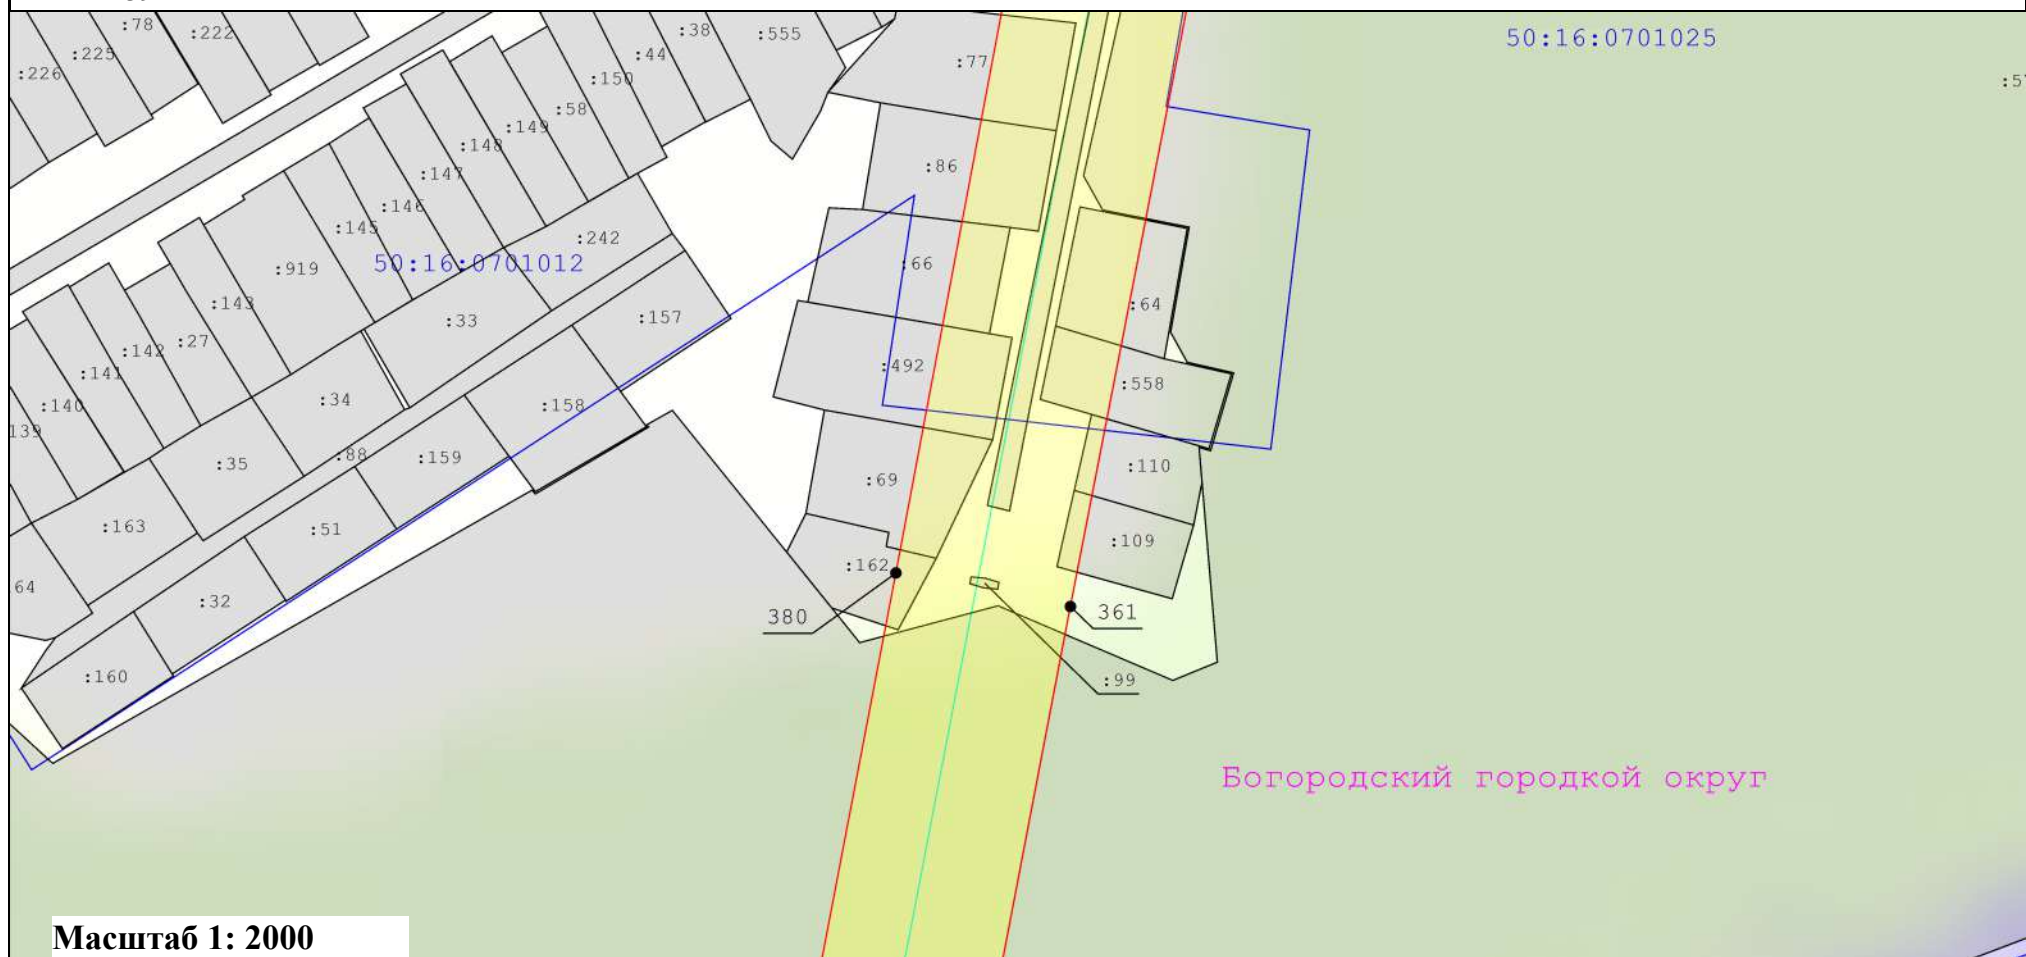

Масштаб 1: 2000

Условные обозначения:

- | | | | |
|--|--|--|--|
| | - Вновь образуемая граница публичного сервитута, сведения о которой достаточны для определения ее местоположения | | - Характерная точка границы, сведения о которой позволяют однозначно определить ее положение на местности |
| | - Граница кадастрового квартала | | - Граница охранной зоны линии электропередачи |
| | - Ось линии электропередач | | |
| | | | - Кадастровый номер земельного участка |
| | | | - Существующая часть границы, имеющиеся в ЕГРН сведения о которой достаточны для определения ее местоположения |
| | | | - Номер характерной точки границы публичного сервитута |
| | | | - Номер кадастрового квартала |

ВЫНОСКА 40



- - Вновь образуемая граница публичного сервитута, сведения о которой достаточны для определения ее местоположения
- - Граница кадастрового квартала
- - Ось линии электропередач
- - Характерная точка границы, сведения о которой позволяют однозначно определить ее положение на местности
- - Граница охранной зоны линии электропередачи

: 33

- Кадастровый номер земельного участка

- Существующая часть границы, имеющиеся в ЕГРН сведения о которой достаточны для определения ее местоположения

40


- Номер характерной точки границы публичного сервитута

- Номер кадастрового квартала

50:47:0012602

Схема расположения границ публичного сервитута "Линия электропередачи 110 кВ "Электроугли-Малаховка" с отпайками на подстанции 110 кВ "Агат" №640 и 110 кВ "Овражки" №448"

выноски 41

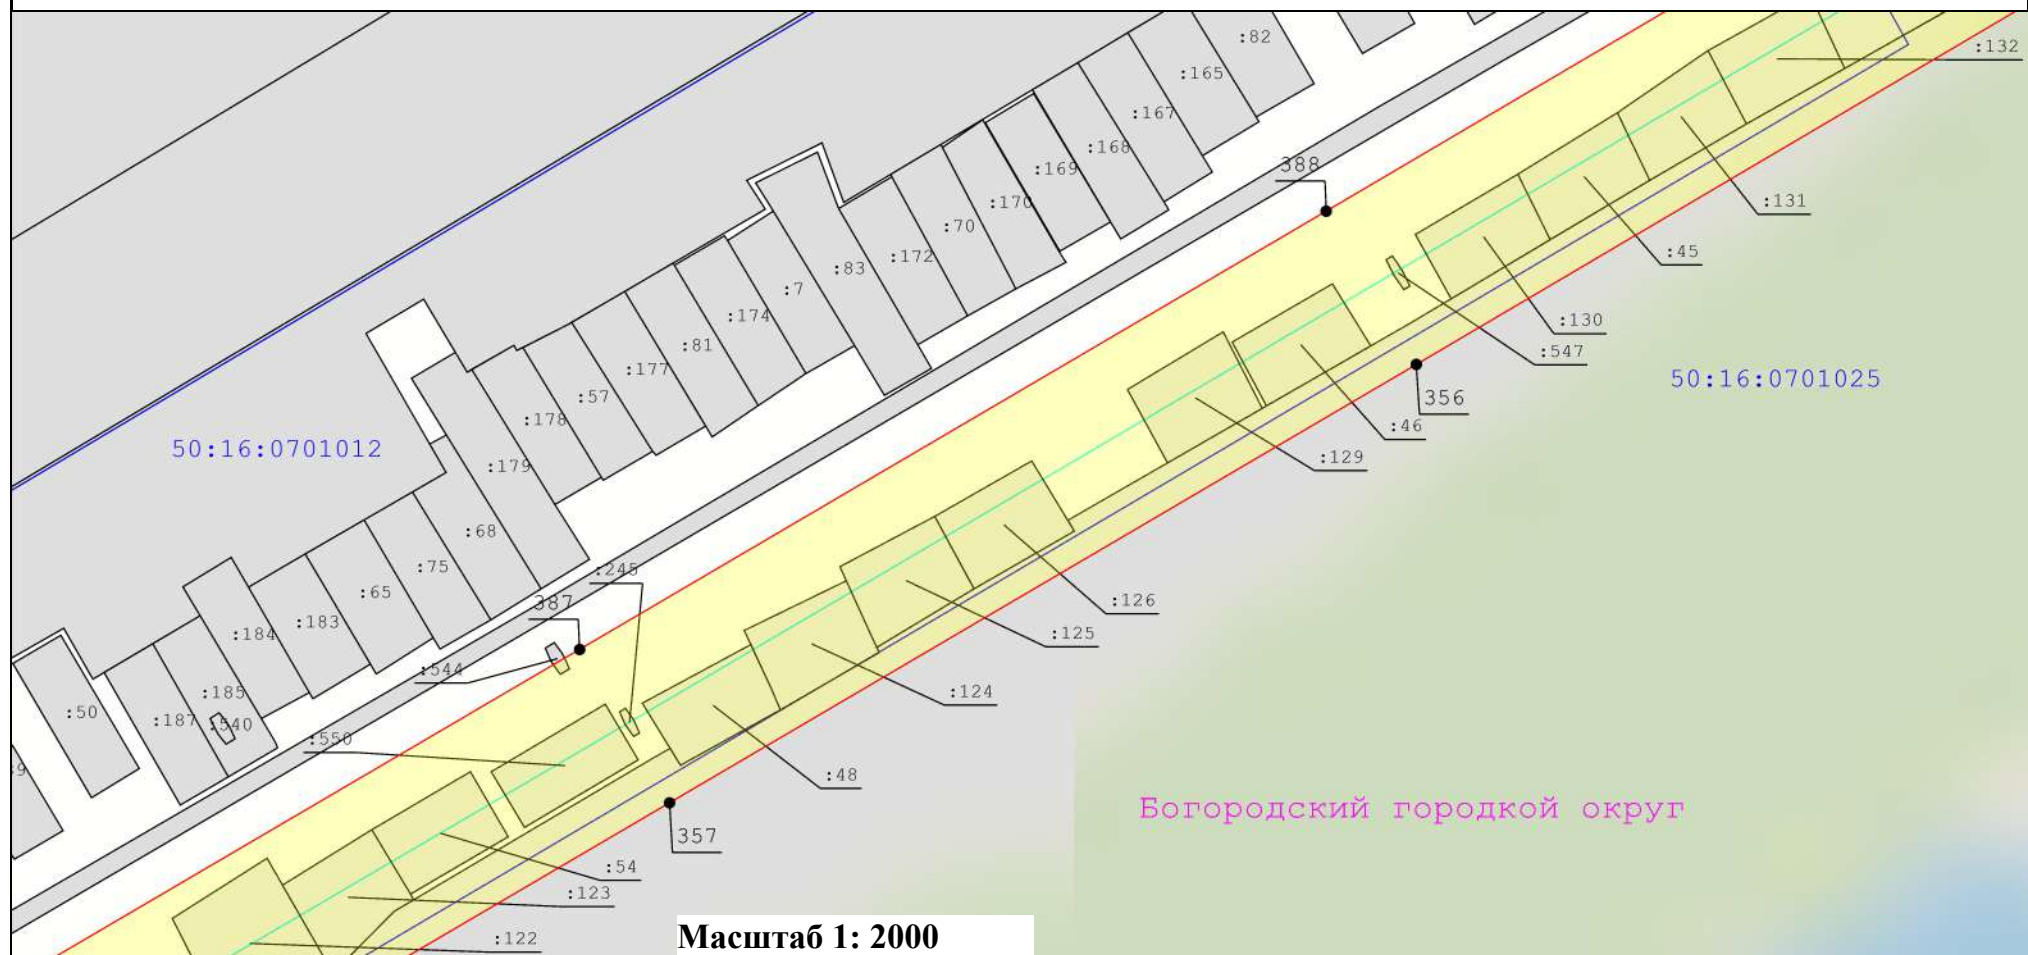

Масштаб 1: 2000

Условные обозначения:

- Вновь образуемая граница публичного сервитута, сведения о которой достаточны для определения ее местоположения
- Граница кадастрового квартала
- Ось линии электропередач
- Характерная точка границы, сведения о которой позволяют однозначно определить ее положение на местности
- Граница охранной зоны линии электропередачи

: 33

- Кадастровый номер земельного участка

40


- Существующая часть границы, имеющиеся в ЕГРН сведения о которой достаточны для определения ее местоположения

- Номер характерной точки границы публичного сервитута

- Номер кадастрового квартала

50:47:0012602

Схема расположения границ публичного сервитута
"Линия электропередачи 110 кВ "Электроугли-Малаховка" с отпайками на подстанции 110 кВ "Агат" №640 и 110 кВ "Овражки" №448"
выноски 42

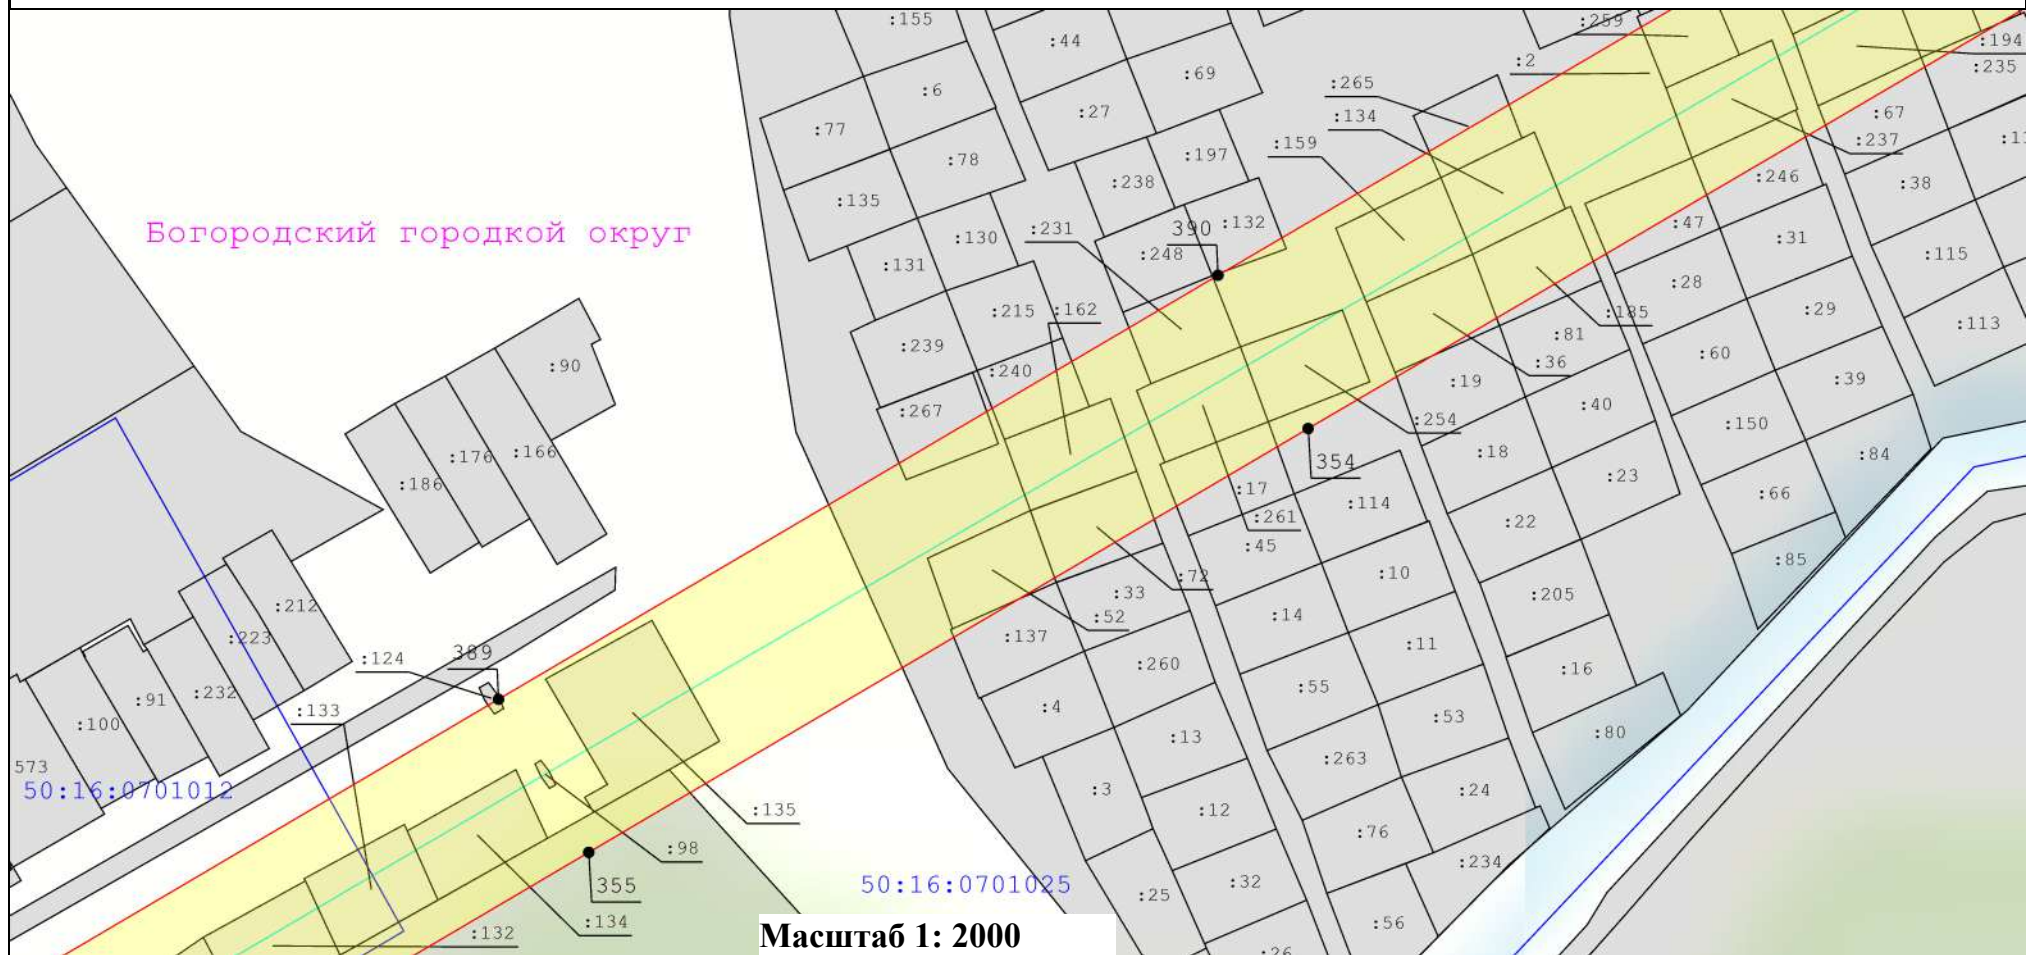

Условные обозначения:

- - Вновь образуемая граница публичного сервитута, сведения о которой достаточны для определения ее местоположения
- - Граница кадастрового квартала
- - Ось линии электропередач
- - Характерная точка границы, сведения о которой позволяют однозначно определить ее положение на местности
- Граница охранной зоны линии электропередачи

: 33

- Кадастровый номер земельного участка

40


- Существующая часть границы, имеющиеся в ЕГРН сведения о которой достаточны для определения ее местоположения

- Номер характерной точки границы публичного сервитута

50:47:0012602

- Номер кадастрового квартала

ВЫНОСКА 43

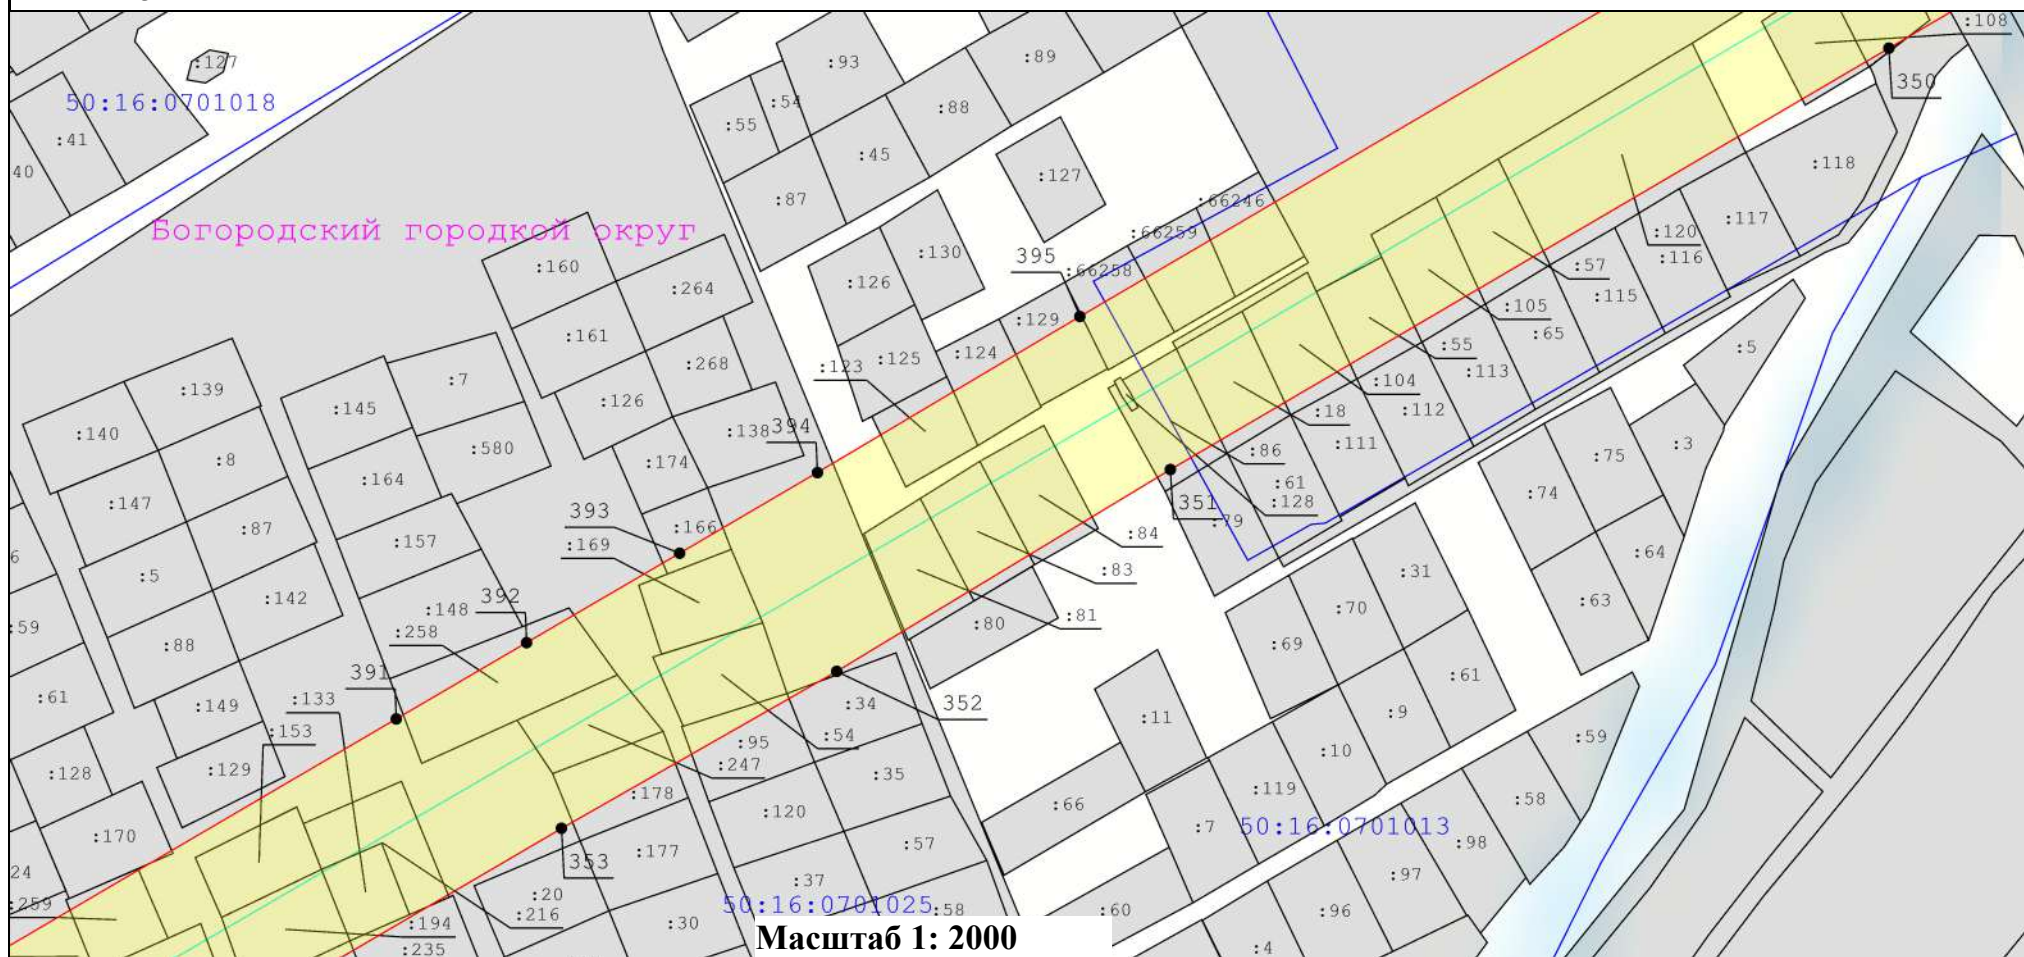

- - Вновь образуемая граница публичного сервитута, сведения о которой достаточны для определения ее местоположения
- - Граница кадастрового квартала
- - Ось линии электропередач
- - Характерная точка границы, сведения о которой позволяют однозначно определить ее положение на местности
- - Граница охранной зоны линии электропередачи

: 33

40

50:47:0012602


- Кадастровый номер земельного участка

- Существующая часть границы, имеющиеся в ЕГРН сведения о которой достаточны для определения ее местоположения

- Номер характерной точки границы публичного сервитута

- Номер кадастрового квартала

ВЫНОСКА 44

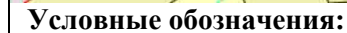

- : 33

- Кадастровый номер земельного участка

- Существующая часть границы, имеющиеся в ЕГРН сведения о которой достаточны для определения ее местоположения

- Номер характерной точки границы публичного сервитута

- Номер кадастрового квартала

40

50:47:0012602

ВЫНОСКА 45




- - Вновь образуемая граница публичного сервитута, сведения о которой достаточны для определения ее местоположения
- - Граница кадастрового квартала
- - Ось линии электропередач
- - Характерная точка границы, сведения о которой позволяют однозначно определить ее положение на местности
- - Граница охранной зоны линии электропередачи

50:47:0012602

- Номер кадастрового квартала

Схема расположения границ публичного сервитута "Линия электропередачи 110 кВ "Электроугли-Малаховка" с отпайками на подстанции 110 кВ "Агат" №640 и 110 кВ "Овражки" №448"

выноски 46

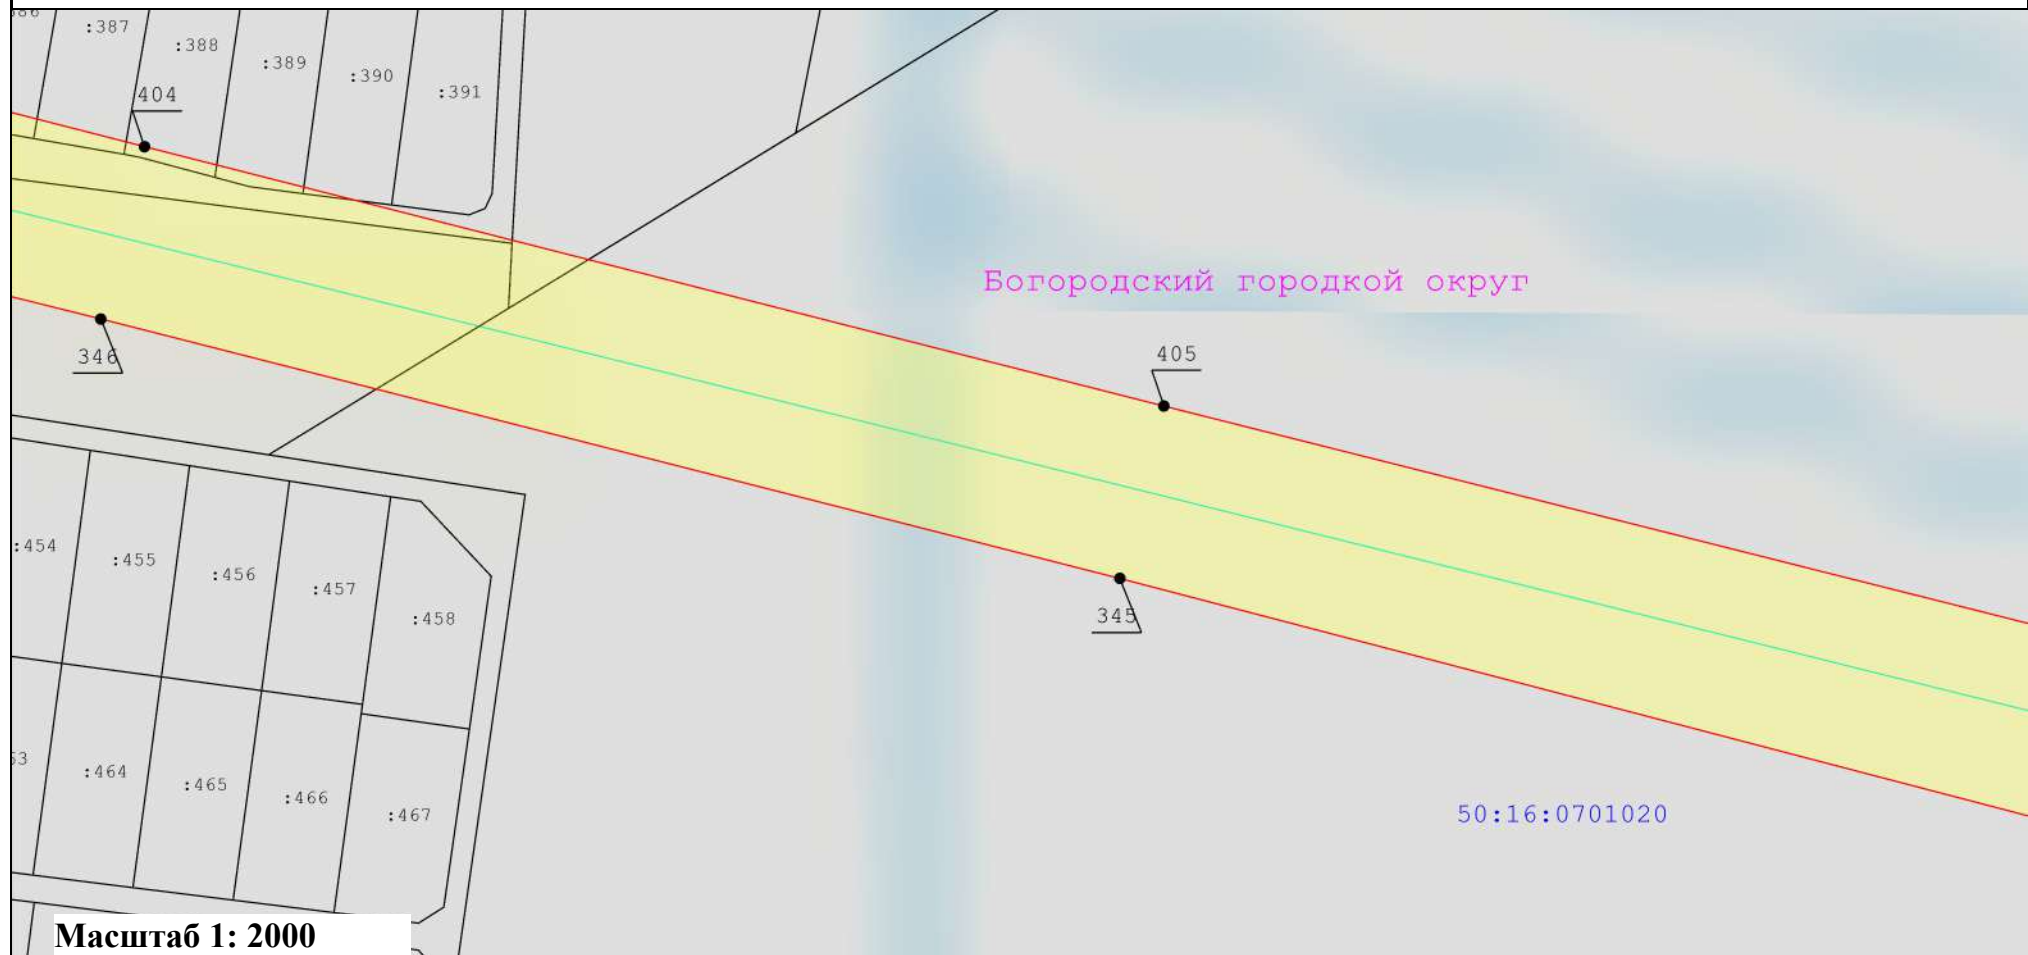

Масштаб 1: 2000

Условные обозначения:

- Вновь образуемая граница публичного сервитута, сведения о которой достаточны для определения ее местоположения
- Граница кадастрового квартала
- Ось линии электропередач
- Характерная точка границы, сведения о которой позволяют однозначно определить ее положение на местности
- Граница охранной зоны линии электропередачи

: 33

- Кадастровый номер земельного участка

- Существующая часть границы, имеющиеся в ЕГРН сведения о которой достаточны для определения ее местоположения

40


- Номер характерной точки границы публичного сервитута

50:47:0012602

- Номер кадастрового квартала

Схема расположения границ публичного сервитута "Линия электропередачи 110 кВ "Электроугли-Малаховка" с отпайками на подстанции 110 кВ "Агат" №640 и 110 кВ "Овражки" №448"

выноски 47

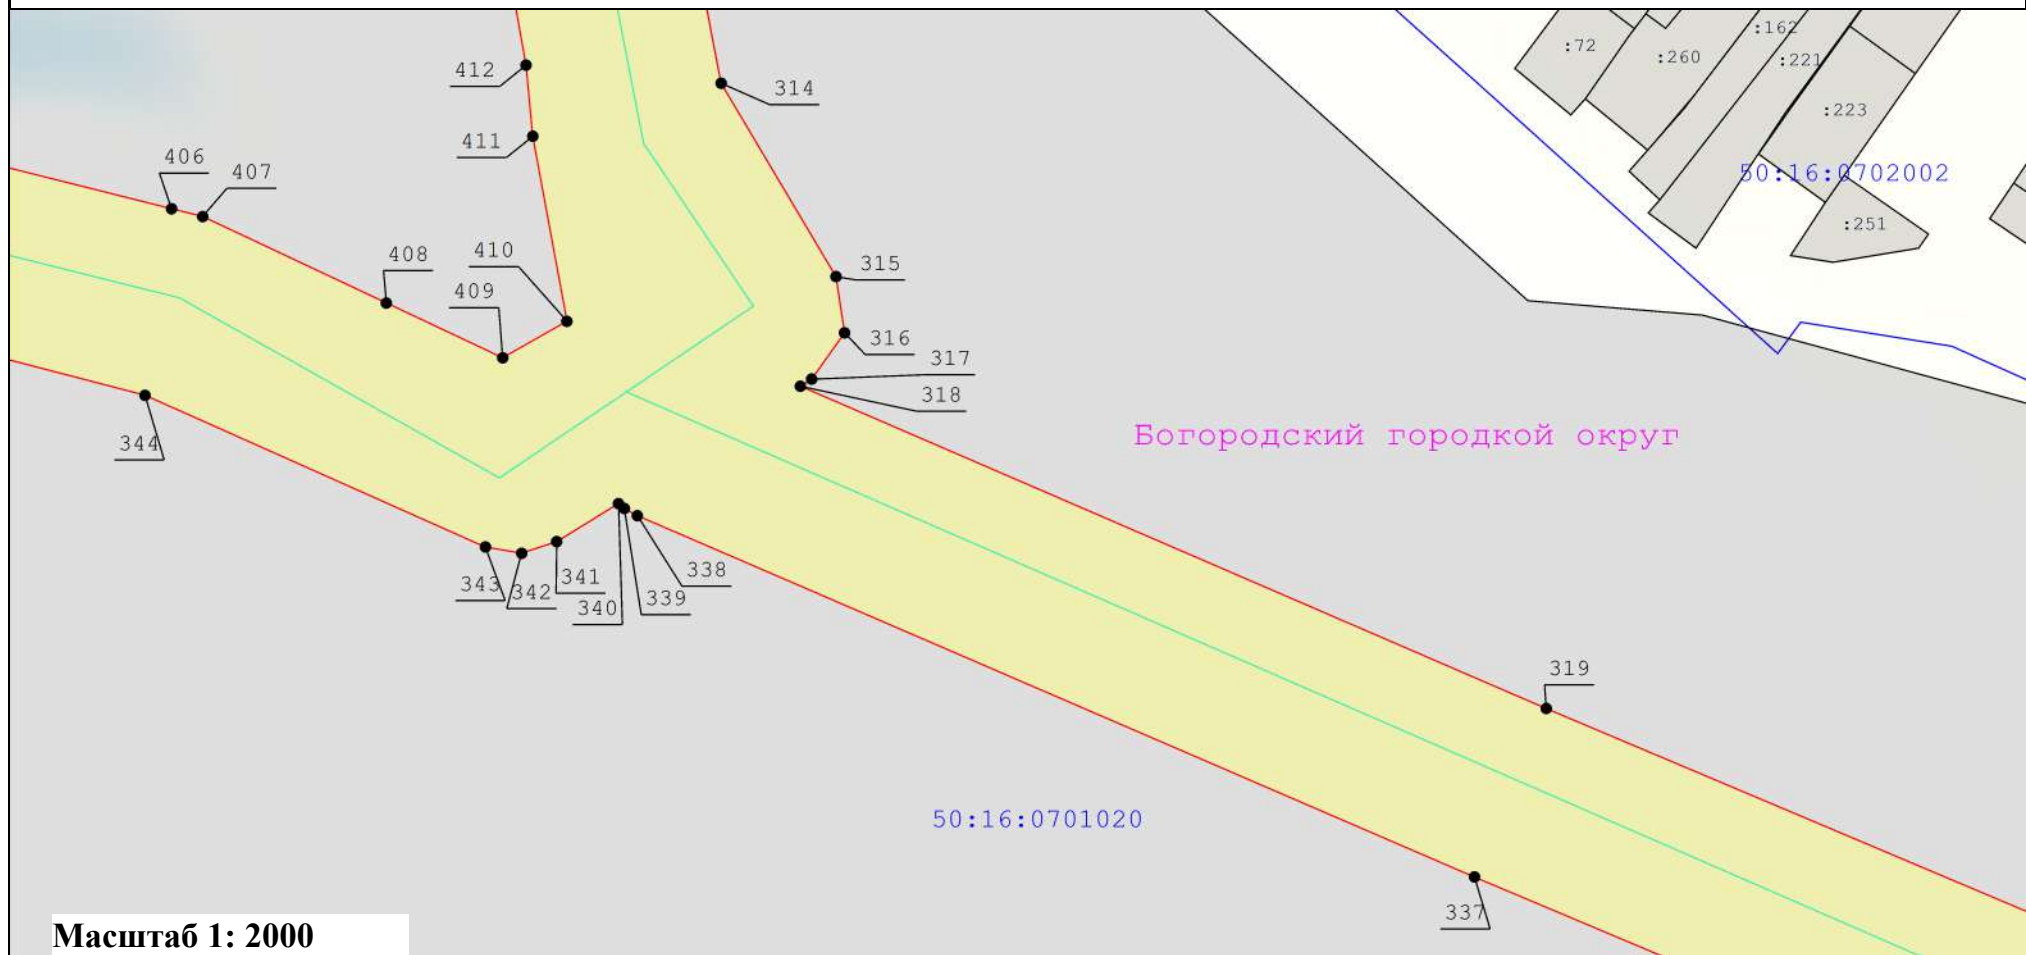

Масштаб 1: 2000

Условные обозначения:

- Вновь образуемая граница публичного сервитута, сведения о которой достаточны для определения ее местоположения
- Граница кадастрового квартала
- Ось линии электропередач
- Характерная точка границы, сведения о которой позволяют однозначно определить ее положение на местности
- Граница охранной зоны линии электропередачи

: 33

- Кадастровый номер земельного участка

40

- Существующая часть границы, имеющиеся в ЕГРН сведения о которой достаточны для определения ее местоположения


- Номер характерной точки границы публичного сервитута

50:47:0012602

- Номер кадастрового квартала

Схема расположения границ публичного сервитута "Линия электропередачи 110 кВ "Электроугли-Малаховка" с отпайками на подстанции 110 кВ "Агат" №640 и 110 кВ "Овражки" №448"

выноски 48

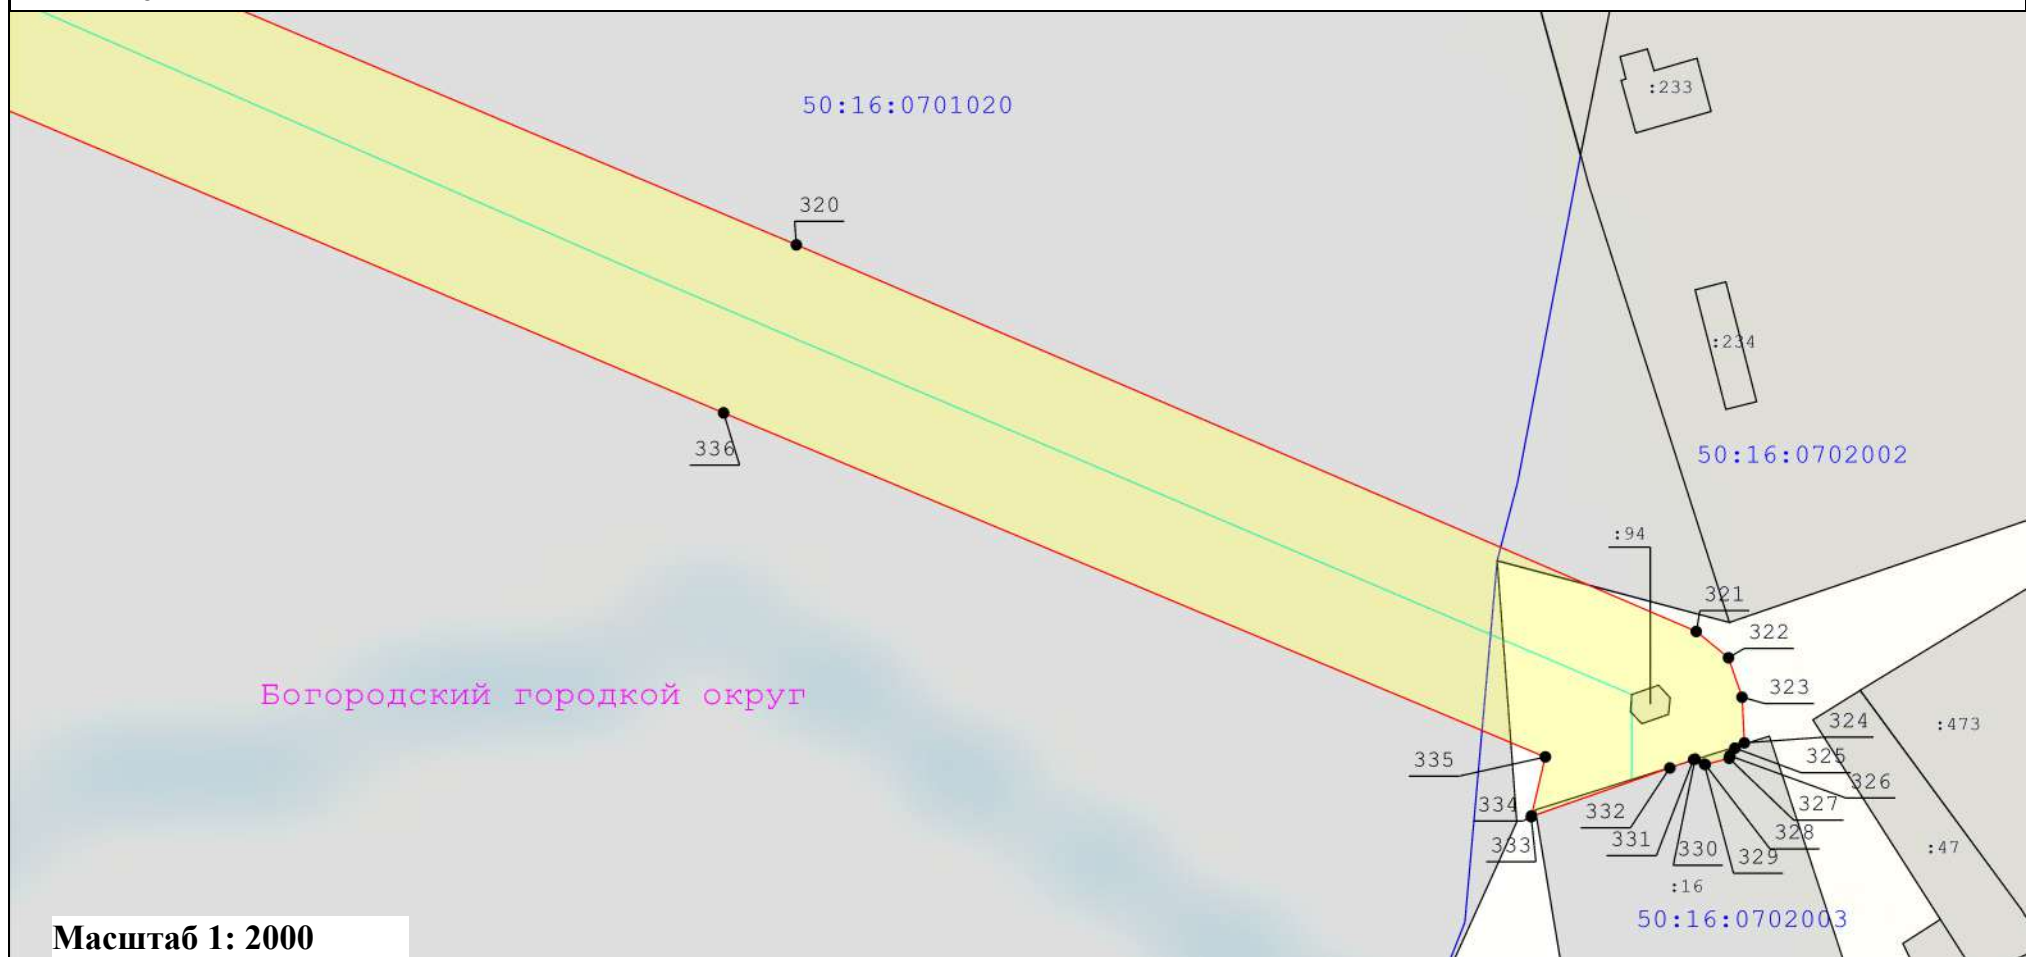

Масштаб 1: 2000

Условные обозначения:

- Вновь образуемая граница публичного сервитута, сведения о которой достаточны для определения ее местоположения
- Граница кадастрового квартала
- Ось линии электропередач
- Характерная точка границы, сведения о которой позволяют однозначно определить ее положение на местности
- Граница охранной зоны линии электропередачи

: 33

- Кадастровый номер земельного участка

40

- Существующая часть границы, имеющиеся в ЕГРН сведения о которой достаточны для определения ее местоположения


- Номер характерной точки границы публичного сервитута

50:47:0012602

- Номер кадастрового квартала

Схема расположения границ публичного сервитута "Линия электропередачи 110 кВ "Электроугли-Малаховка" с отпайками на подстанции 110 кВ "Агат" №640 и 110 кВ "Овражки" №448"

выноски 49

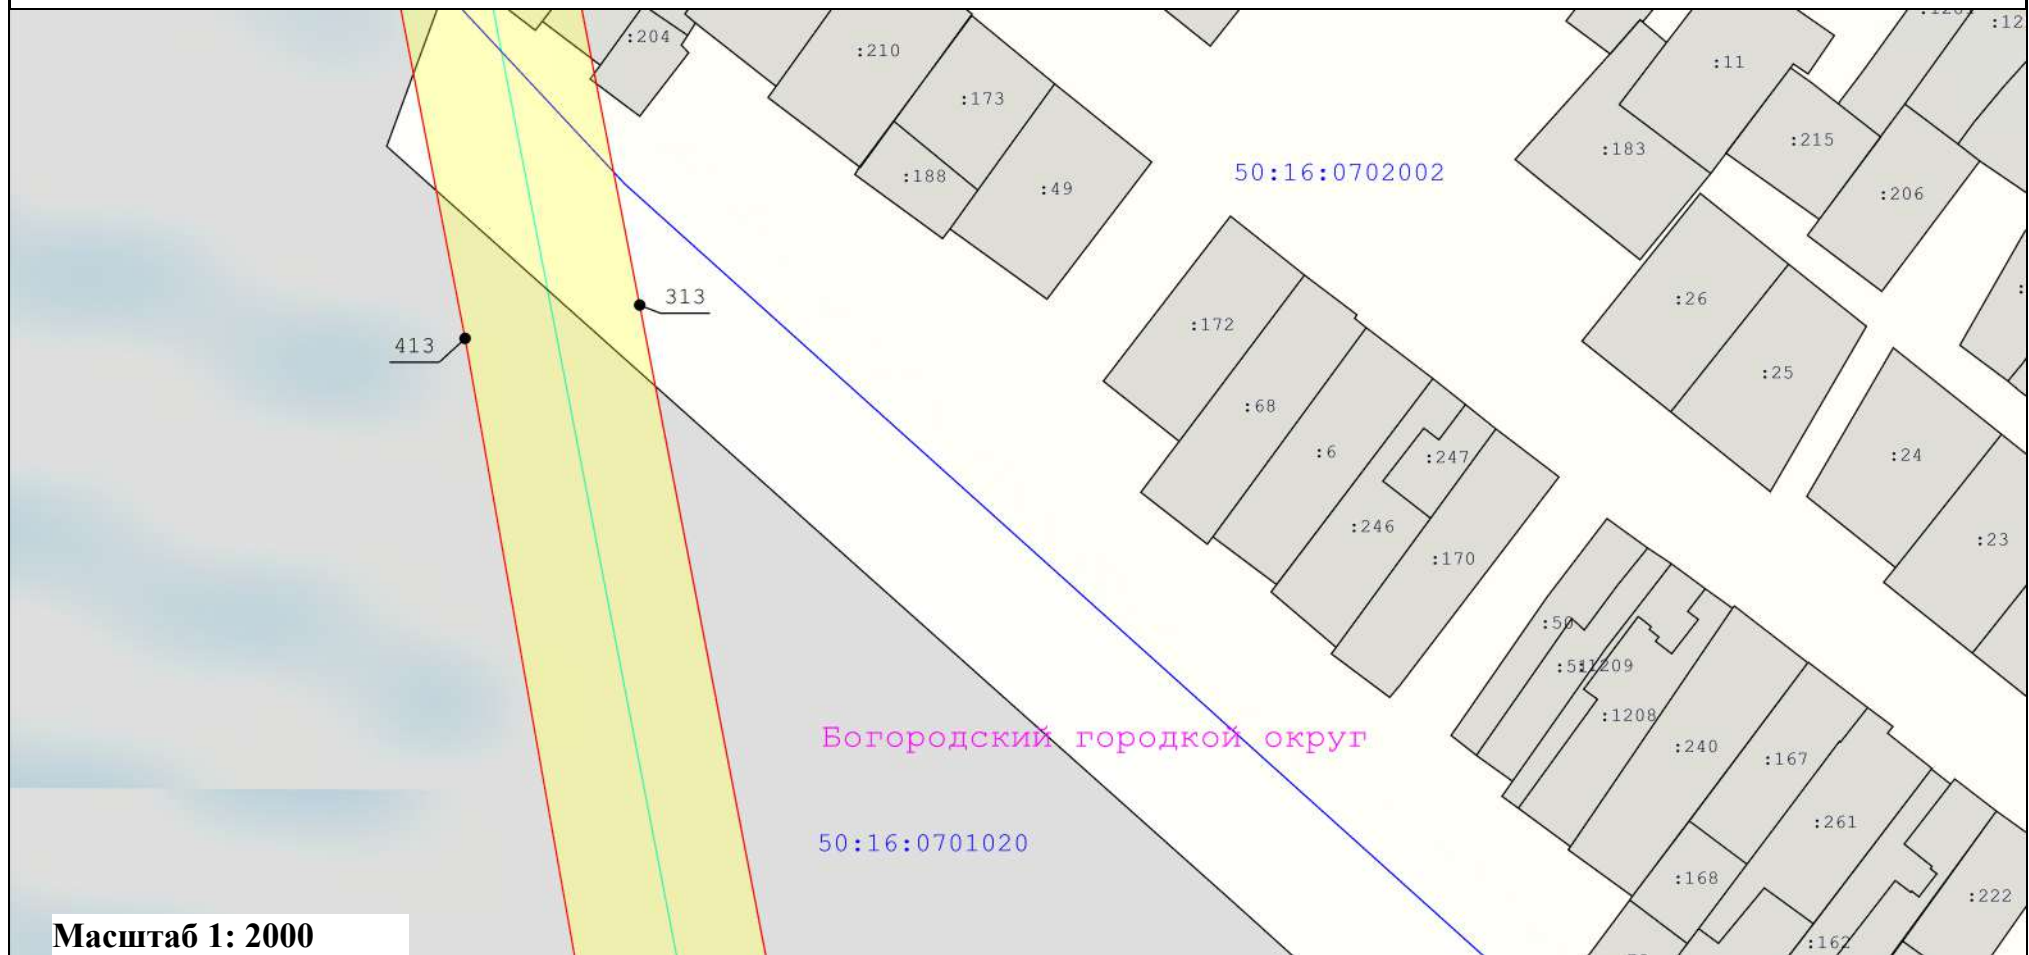

Масштаб 1: 2000

Условные обозначения:

- Вновь образуемая граница публичного сервитута, сведения о которой достаточны для определения ее местоположения
- Граница кадастрового квартала
- Ось линии электропередач
- Характерная точка границы, сведения о которой позволяют однозначно определить ее положение на местности
- Граница охранной зоны линии электропередачи

: 33

- Кадастровый номер земельного участка

40

- Существующая часть границы, имеющиеся в ЕГРН сведения о которой достаточны для определения ее местоположения

- Номер характерной точки границы публичного сервитута

50:47:0012602

- Номер кадастрового квартала

Схема расположения границ публичного сервитута "Линия электропередачи 110 кВ "Электроугли-Малаховка" с отпайками на подстанции 110 кВ "Агат" №640 и 110 кВ "Овражки" №448"

выноски 50



Масштаб 1: 2000

Условные обозначения:

- Вновь образуемая граница публичного сервитута, сведения о которой достаточны для определения ее местоположения
- Граница кадастрового квартала
- Ось линии электропередач
- Характерная точка границы, сведения о которой позволяют однозначно определить ее положение на местности
- Граница охранной зоны линии электропередачи

: 33

- Кадастровый номер земельного участка

40

- Существующая часть границы, имеющиеся в ЕГРН сведения о которой достаточны для определения ее местоположения

- Номер характерной точки границы публичного сервитута

- Номер кадастрового квартала

Схема расположения границ публичного сервитута
"Линия электропередачи 110 кВ "Электроугли-Малаховка" с отпайками на подстанции 110 кВ "Агат" №640 и 110 кВ "Овражки" №448"
 выноски 51



Масштаб 1: 2000

Условные обозначения:

- - Вновь образуемая граница публичного сервитута, сведения о которой достаточны для определения ее местоположения
- - Граница кадастрового квартала
- - Ось линии электропередач
- - Характерная точка границы, сведения о которой позволяют однозначно определить ее положение на местности
- Граница охранной зоны линии электропередачи

: 33

- Кадастровый номер земельного участка

40

- Существующая часть границы, имеющиеся в ЕГРН сведения о которой достаточны для определения ее местоположения


- Номер характерной точки границы публичного сервитута

50:47:0012602

- Номер кадастрового квартала

Схема расположения границ публичного сервитута "Линия электропередачи 110 кВ "Электроугли-Малаховка" с отпайками на подстанции 110 кВ "Агат" №640 и 110 кВ "Овражки" №448"

выноски 52

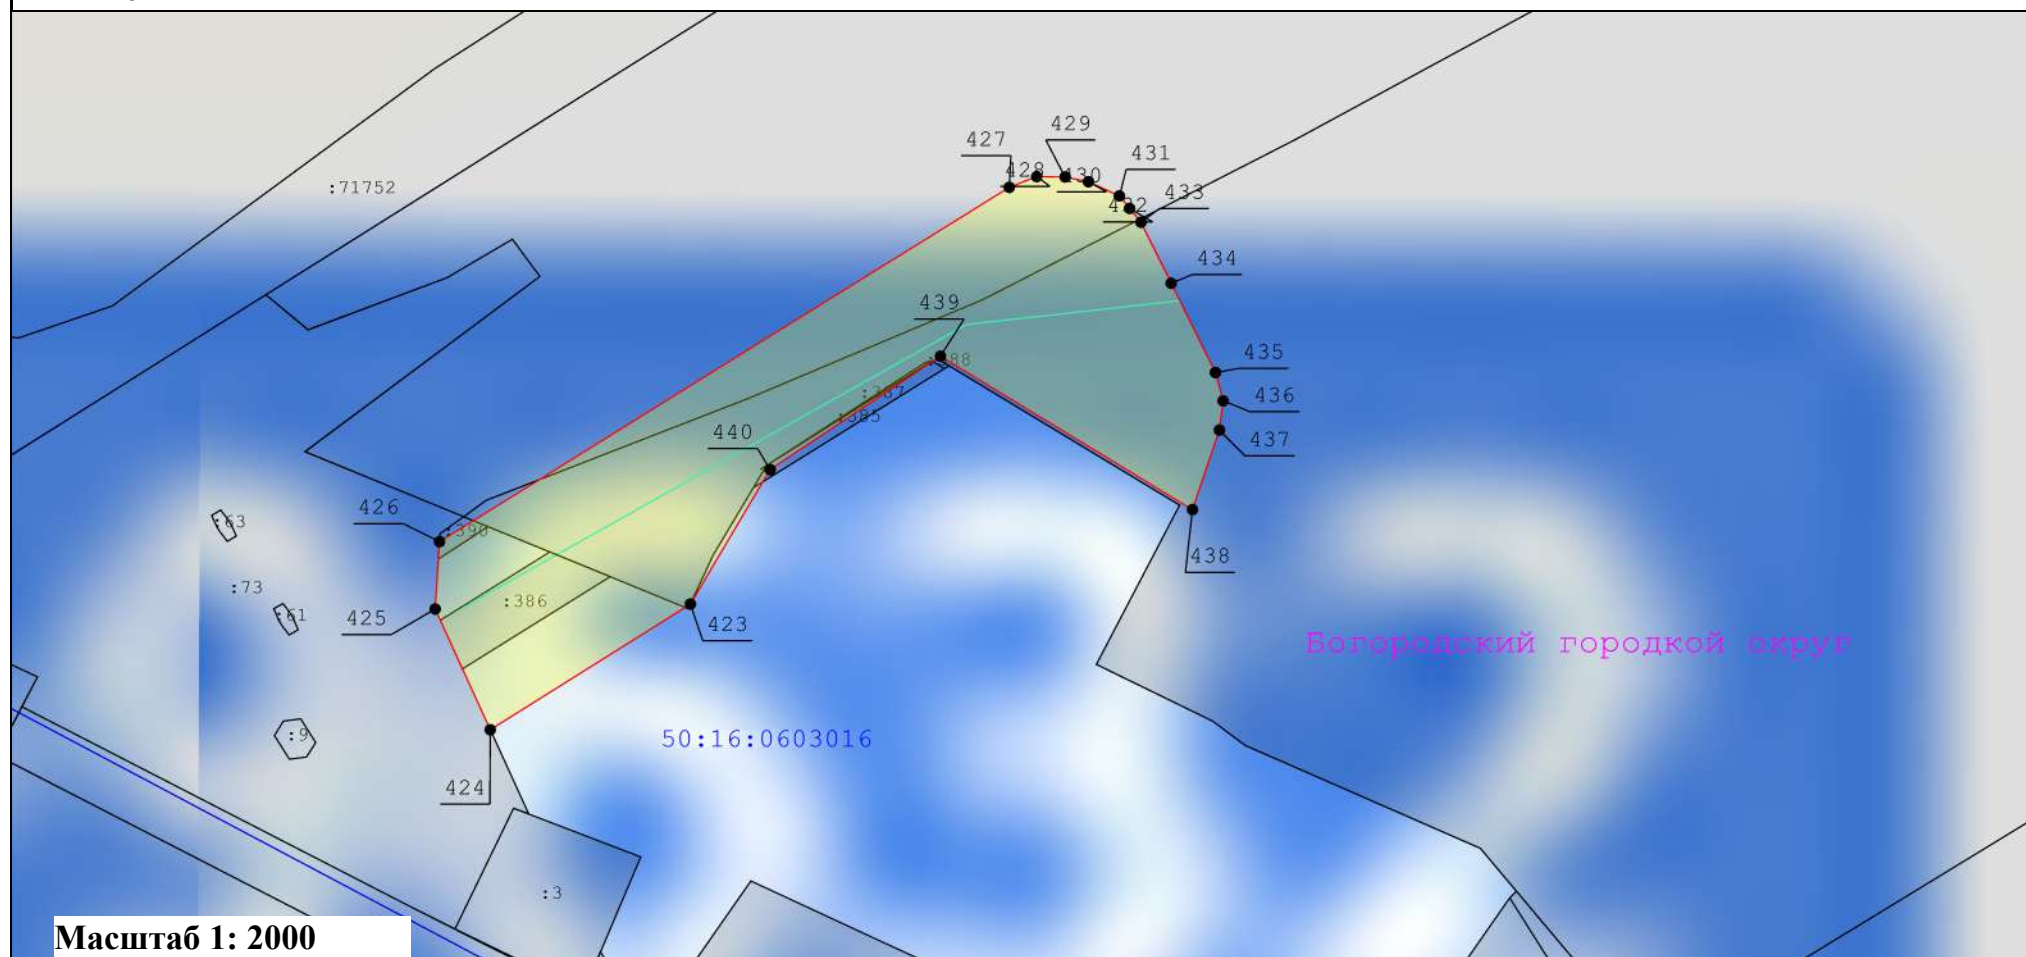

Масштаб 1: 2000

Условные обозначения:

- Вновь образуемая граница публичного сервитута, сведения о которой достаточны для определения ее местоположения
- Граница кадастрового квартала
- Ось линии электропередач
- Характерная точка границы, сведения о которой позволяют однозначно определить ее положение на местности
- Граница охранной зоны линии электропередачи

: 33

- Кадастровый номер земельного участка

40

- Существующая часть границы, имеющиеся в ЕГРН сведения о которой достаточны для определения ее местоположения

- Номер характерной точки границы публичного сервитута

50:47:0012602

- Номер кадастрового квартала