

ОПИСАНИЕ МЕСТОПОЛОЖЕНИЯ ГРАНИЦ

Публичный сервитут в целях размещения существующего объекта электросетевого хозяйства
«ЛЭП 110 кВ "Бронницы-Виноградово" с отпайкой на подстанцию 110 кВ "Фаустово"
№168»

(наименование объекта, местоположение границ которого описано (далее - объект))

Раздел 1

Сведения об объекте

№ п/п	Характеристики объекта	Описание характеристик
1	2	3
1.	Местоположение объекта	Московская область, Городской округ Воскресенск, Раменский городской округ
2.	Площадь объекта +/- величина погрешности определения площади (Р +/- Дельта Р)	698 730 кв.м. ±292 кв.
3.	Иные характеристики объекта	Публичный сервитут в целях размещения существующего объекта электросетевого хозяйства «ЛЭП 110 кВ "Бронницы-Виноградово" с отпайкой на подстанцию 110 кВ "Фаустово" №168» сроком действия 49 лет в интересах Публичного акционерного общества «Россети Московский регион»

Раздел 2

Сведения о местоположении границ объекта

1. Система координат МСК-50, зона 1

2. Сведения о характерных точках границ объекта

Обозначение характерных точек границ	Координаты, м		Метод определения координат характерной точки	Средняя квадратическая погрешность положения характерной точки (Mt), м	Описание обозначения точки на местности (при наличии)
	X	Y			
1	2	3	4	5	6
-	-	-	-	-	

3. Сведения о характерных точках части (частей) границы объекта

Обозначение характерных точек части границы	Координаты, м		Метод определения координат характерной точки	Средняя квадратическая погрешность положения характерной точки (Mt), м	Описание обозначения точки на местности (при наличии)
	X	Y			
1	2	3	4	5	6
Часть 1					
1	443249,68	1432443,17	Аналитический метод	0.10	-
2	443224,11	1432482,62	Аналитический метод	0.10	-
3	443221,88	1432480,88	Аналитический метод	0.10	-
4	443157,36	1432567,53	Аналитический метод	0.10	-
5	443151,27	1432563,52	Аналитический метод	0.10	-
6	443151,27	1432563,51	Аналитический метод	0.10	-
7	443142,62	1432557,75	Аналитический метод	0.10	-
8	443131,13	1432549,72	Аналитический метод	0.10	-
9	443118,61	1432540,97	Аналитический метод	0.10	-
10	443213,05	1432415,93	Аналитический метод	0.10	-
1	443249,68	1432443,17	Аналитический метод	0.10	-
Часть 2					
11	443089,93	1432578,94	Аналитический метод	0.10	-
12	443121,99	1432615,01	Аналитический метод	0.10	-
13	443097,64	1432647,71	Аналитический метод	0.10	-
14	442947,82	1432848,25	Аналитический метод	0.10	-
15	442798,30	1433047,62	Аналитический метод	0.10	-

3. Сведения о характерных точках части (частей) границы объекта

Обозначение характерных точек части границы	Координаты, м		Метод определения координат характерной точки	Средняя квадратическая погрешность положения характерной точки (Mt), м	Описание обозначения точки на местности (при наличии)
	X	Y			
1	2	3	4	5	6
16	442649,30	1433246,45	Аналитический метод	0.10	-
17	442602,78	1433437,64	Аналитический метод	0.10	-
18	442567,10	1433729,74	Аналитический метод	0.10	-
19	442532,60	1433778,10	Аналитический метод	0.10	-
20	442516,33	1433758,43	Аналитический метод	0.10	-
21	442498,68	1433737,08	Аналитический метод	0.10	-
22	442517,74	1433710,50	Аналитический метод	0.10	-
23	442553,50	1433428,25	Аналитический метод	0.10	-
24	442554,51	1433424,27	Аналитический метод	0.10	-
25	442554,70	1433424,33	Аналитический метод	0.10	-
26	442560,10	1433407,95	Аналитический метод	0.10	-
27	442558,74	1433407,55	Аналитический метод	0.10	-
28	442581,52	1433317,52	Аналитический метод	0.10	-
29	442583,02	1433312,85	Аналитический метод	0.10	-
30	442590,95	1433289,58	Аналитический метод	0.10	-
31	442597,96	1433270,26	Аналитический метод	0.10	-
32	442603,76	1433254,89	Аналитический метод	0.10	-
33	442605,78	1433250,11	Аналитический метод	0.10	-
34	442604,71	1433250,11	Аналитический метод	0.10	-
35	442622,10	1433202,20	Аналитический метод	0.10	-
36	442759,59	1433019,88	Аналитический метод	0.10	-
37	442788,08	1432981,90	Аналитический метод	0.10	-
38	442897,01	1432853,56	Аналитический метод	0.10	-
39	442894,43	1432873,51	Аналитический метод	0.10	-
40	442920,54	1432841,87	Аналитический метод	0.10	-
41	442940,01	1432812,50	Аналитический метод	0.10	-

3. Сведения о характерных точках части (частей) границы объекта

Обозначение характерных точек части границы	Координаты, м		Метод определения координат характерной точки	Средняя квадратическая погрешность положения характерной точки (Mt), м	Описание обозначения точки на местности (при наличии)
	X	Y			
1	2	3	4	5	6
42	442952,84	1432785,79	Аналитический метод	0.10	-
43	442960,65	1432769,54	Аналитический метод	0.10	-
44	442956,02	1432767,16	Аналитический метод	0.10	-
45	442971,70	1432736,73	Аналитический метод	0.10	-
46	443058,92	1432619,98	Аналитический метод	0.10	-
11	443089,93	1432578,94	Аналитический метод	0.10	-
Часть 3					
47	442254,62	1434081,75	Аналитический метод	0.10	-
48	442251,13	1434086,82	Аналитический метод	0.10	-
49	442241,98	1434099,96	Аналитический метод	0.10	-
50	442231,11	1434115,61	Аналитический метод	0.10	-
51	442204,13	1434153,69	Аналитический метод	0.10	-
52	442201,02	1434156,19	Аналитический метод	0.10	-
53	442199,12	1434154,54	Аналитический метод	0.10	-
54	442197,48	1434153,32	Аналитический метод	0.10	-
47	442254,62	1434081,75	Аналитический метод	0.10	-
Часть 4					
55	442468,36	1433779,34	Аналитический метод	0.10	-
56	442470,62	1433782,16	Аналитический метод	0.10	-
57	442488,62	1433803,89	Аналитический метод	0.10	-
58	442502,54	1433820,23	Аналитический метод	0.10	-
59	442483,69	1433846,65	Аналитический метод	0.10	-
60	442412,06	1433962,79	Аналитический метод	0.10	-
61	442250,83	1434163,75	Аналитический метод	0.10	-
62	442244,92	1434171,12	Аналитический метод	0.10	-
63	442244,62	1434171,50	Аналитический метод	0.10	-
64	442244,59	1434247,03	Аналитический метод	0.10	-

3. Сведения о характерных точках части (частей) границы объекта

Обозначение характерных точек части границы	Координаты, м		Метод определения координат характерной точки	Средняя квадратическая погрешность положения характерной точки (Mt), м	Описание обозначения точки на местности (при наличии)
	X	Y			
1	2	3	4	5	6
65	442119,56	1434423,31	Аналитический метод	0.10	-
66	441992,50	1434604,71	Аналитический метод	0.10	-
67	441790,57	1434781,71	Аналитический метод	0.10	-
68	441649,07	1435015,55	Аналитический метод	0.10	-
69	441502,32	1435259,86	Аналитический метод	0.10	-
70	441363,49	1435489,44	Аналитический метод	0.10	-
71	441214,89	1435738,90	Аналитический метод	0.10	-
72	441190,52	1435753,43	Аналитический метод	0.10	-
73	441185,49	1435756,43	Аналитический метод	0.10	-
74	441171,67	1435764,67	Аналитический метод	0.10	-
75	441171,60	1435764,56	Аналитический метод	0.10	-
76	441170,59	1435765,12	Аналитический метод	0.10	-
77	441159,35	1435744,22	Аналитический метод	0.10	-
78	441155,66	1435737,70	Аналитический метод	0.10	-
79	441154,95	1435736,44	Аналитический метод	0.10	-
80	441147,27	1435722,68	Аналитический метод	0.10	-
81	441159,99	1435715,11	Аналитический метод	0.10	-
82	441164,91	1435712,19	Аналитический метод	0.10	-
83	441179,62	1435703,45	Аналитический метод	0.10	-
84	441322,51	1435465,06	Аналитический метод	0.10	-
85	441461,34	1435235,48	Аналитический метод	0.10	-
86	441608,10	1434991,17	Аналитический метод	0.10	-
87	441752,70	1434750,25	Аналитический метод	0.10	-
88	441925,78	1434598,39	Аналитический метод	0.10	-
89	441931,44	1434596,49	Аналитический метод	0.10	-

3. Сведения о характерных точках части (частей) границы объекта					
Обозначение характерных точек части границы	Координаты, м		Метод определения координат характерной точки	Средняя квадратическая погрешность положения характерной точки (Mt), м	Описание обозначения точки на местности (при наличии)
	X	Y			
1	2	3	4	5	6
90	441936,54	1434594,21	Аналитический метод	0.10	-
91	441941,23	1434591,91	Аналитический метод	0.10	-
92	441945,40	1434589,56	Аналитический метод	0.10	-
93	441948,57	1434587,47	Аналитический метод	0.10	-
94	441952,22	1434584,76	Аналитический метод	0.10	-
95	441955,40	1434582,44	Аналитический метод	0.10	-
96	441958,46	1434579,39	Аналитический метод	0.10	-
97	441961,25	1434576,14	Аналитический метод	0.10	-
98	441964,36	1434572,23	Аналитический метод	0.10	-
99	441967,11	1434568,60	Аналитический метод	0.10	-
100	441969,06	1434565,33	Аналитический метод	0.10	-
101	441972,08	1434560,01	Аналитический метод	0.10	-
102	441976,88	1434550,10	Аналитический метод	0.10	-
103	441986,67	1434528,76	Аналитический метод	0.10	-
104	442026,17	1434472,90	Аналитический метод	0.10	-
105	442029,82	1434467,73	Аналитический метод	0.10	-
106	442080,19	1434396,47	Аналитический метод	0.10	-
107	442109,00	1434355,63	Аналитический метод	0.10	-
108	442114,92	1434347,27	Аналитический метод	0.10	-
109	442196,11	1434232,17	Аналитический метод	0.10	-
110	442196,21	1434182,76	Аналитический метод	0.10	-
111	442213,08	1434160,40	Аналитический метод	0.10	-
112	442241,06	1434122,76	Аналитический метод	0.10	-
113	442252,04	1434106,95	Аналитический метод	0.10	-

3. Сведения о характерных точках части (частей) границы объекта					
Обозначение характерных точек части границы	Координаты, м		Метод определения координат характерной точки	Средняя квадратическая погрешность положения характерной точки (Mt), м	Описание обозначения точки на местности (при наличии)
	X	Y			
1	2	3	4	5	6
114	442261,20	1434093,79	Аналитический метод	0.10	-
115	442277,45	1434070,23	Аналитический метод	0.10	-
116	442309,83	1434023,13	Аналитический метод	0.10	-
117	442316,02	1434027,27	Аналитический метод	0.10	-
118	442348,77	1433980,42	Аналитический метод	0.10	-
119	442369,91	1433951,14	Аналитический метод	0.10	-
120	442382,02	1433937,74	Аналитический метод	0.10	-
121	442394,92	1433927,48	Аналитический метод	0.10	-
122	442403,85	1433920,33	Аналитический метод	0.10	-
123	442413,06	1433911,23	Аналитический метод	0.10	-
124	442421,65	1433900,41	Аналитический метод	0.10	-
125	442427,09	1433891,78	Аналитический метод	0.10	-
126	442432,59	1433881,21	Аналитический метод	0.10	-
127	442438,40	1433868,01	Аналитический метод	0.10	-
128	442445,34	1433850,58	Аналитический метод	0.10	-
129	442446,29	1433847,97	Аналитический метод	0.10	-
130	442446,71	1433846,80	Аналитический метод	0.10	-
131	442450,08	1433835,71	Аналитический метод	0.10	-
132	442452,50	1433824,91	Аналитический метод	0.10	-
133	442455,18	1433808,51	Аналитический метод	0.10	-
134	442455,58	1433801,08	Аналитический метод	0.10	-
135	442455,20	1433797,68	Аналитический метод	0.10	-
55	442468,36	1433779,34	Аналитический метод	0.10	-

3. Сведения о характерных точках части (частей) границы объекта					
Обозначение характерных точек части границы	Координаты, м		Метод определения координат характерной точки	Средняя квадратическая погрешность положения характерной точки (Mt), м	Описание обозначения точки на местности (при наличии)
	X	Y			
1	2	3	4	5	6
Часть 5					
136	441132,32	1435731,57	Аналитический метод	0.10	-
137	441136,53	1435739,38	Аналитический метод	0.10	-
138	441134,65	1435740,41	Аналитический метод	0.10	-
139	441149,76	1435767,78	Аналитический метод	0.10	-
140	441150,19	1435768,47	Аналитический метод	0.10	-
141	441154,45	1435774,92	Аналитический метод	0.10	-
142	440979,98	1435878,86	Аналитический метод	0.10	-
143	440891,64	1436010,61	Аналитический метод	0.10	-
144	440729,30	1436255,36	Аналитический метод	0.10	-
145	440552,00	1436522,38	Аналитический метод	0.10	-
146	440405,86	1436742,37	Аналитический метод	0.10	-
147	440207,02	1437040,69	Аналитический метод	0.10	-
148	440065,12	1437254,80	Аналитический метод	0.10	-
149	439904,90	1437496,37	Аналитический метод	0.10	-
150	439741,46	1437742,25	Аналитический метод	0.10	-
151	439574,00	1437995,41	Аналитический метод	0.10	-
152	439436,12	1438200,79	Аналитический метод	0.10	-
153	439271,21	1438449,43	Аналитический метод	0.10	-
154	439122,95	1438671,85	Аналитический метод	0.10	-
155	439017,17	1438880,79	Аналитический метод	0.10	-
156	438911,42	1439091,03	Аналитический метод	0.10	-
157	438870,33	1439177,91	Аналитический метод	0.10	-
158	438866,66	1439185,66	Аналитический метод	0.10	-

3. Сведения о характерных точках части (частей) границы объекта					
Обозначение характерных точек части границы	Координаты, м		Метод определения координат характерной точки	Средняя квадратическая погрешность положения характерной точки (Mt), м	Описание обозначения точки на местности (при наличии)
	X	Y			
1	2	3	4	5	6
159	438814,17	1439296,65	Аналитический метод	0.10	-
160	438810,72	1439303,96	Аналитический метод	0.10	-
161	438815,30	1439306,40	Аналитический метод	0.10	-
162	438840,21	1439319,70	Аналитический метод	0.10	-
163	438818,01	1439361,05	Аналитический метод	0.10	-
164	438750,29	1439323,47	Аналитический метод	0.10	-
165	438755,15	1439313,06	Аналитический метод	0.10	-
166	438758,67	1439305,51	Аналитический метод	0.10	-
167	438771,70	1439277,63	Аналитический метод	0.10	-
168	438774,95	1439270,67	Аналитический метод	0.10	-
169	438868,98	1439069,31	Аналитический метод	0.10	-
170	438974,72	1438859,07	Аналитический метод	0.10	-
171	438997,04	1438814,50	Аналитический метод	0.10	-
172	439007,67	1438793,25	Аналитический метод	0.10	-
173	439054,73	1438699,26	Аналитический метод	0.10	-
174	439069,49	1438669,79	Аналитический метод	0.10	-
175	439080,82	1438647,14	Аналитический метод	0.10	-
176	439176,02	1438505,59	Аналитический метод	0.10	-
177	439187,48	1438488,54	Аналитический метод	0.10	-
178	439231,24	1438423,49	Аналитический метод	0.10	-
179	439351,78	1438241,74	Аналитический метод	0.10	-
180	439369,18	1438215,52	Аналитический метод	0.10	-
181	439396,16	1438174,84	Аналитический метод	0.10	-
182	439534,03	1437969,45	Аналитический метод	0.10	-

3. Сведения о характерных точках части (частей) границы объекта					
Обозначение характерных точек части границы	Координаты, м		Метод определения координат характерной точки	Средняя квадратическая погрешность положения характерной точки (Mt), м	Описание обозначения точки на местности (при наличии)
	X	Y			
1	2	3	4	5	6
183	439701,48	1437716,29	Аналитический метод	0.10	-
184	439757,54	1437631,95	Аналитический метод	0.10	-
185	439809,47	1437553,83	Аналитический метод	0.10	-
186	439864,94	1437470,42	Аналитический метод	0.10	-
187	440025,14	1437228,84	Аналитический метод	0.10	-
188	440167,05	1437014,74	Аналитический метод	0.10	-
189	440365,89	1436716,41	Аналитический метод	0.10	-
190	440512,02	1436496,42	Аналитический метод	0.10	-
191	440689,32	1436229,41	Аналитический метод	0.10	-
192	440851,67	1435984,66	Аналитический метод	0.10	-
193	440946,59	1435842,03	Аналитический метод	0.10	-
136	441132,32	1435731,57	Аналитический метод	0.10	-
Часть 6					
194	439542,48	1439635,13	Аналитический метод	0.10	-
195	439550,98	1439663,06	Аналитический метод	0.10	-
196	439586,30	1439680,53	Аналитический метод	0.10	-
197	439586,94	1439753,54	Аналитический метод	0.10	-
198	439536,78	1439754,31	Аналитический метод	0.10	-
199	439538,67	1439709,99	Аналитический метод	0.10	-
200	439520,60	1439700,78	Аналитический метод	0.10	-
201	439514,62	1439705,12	Аналитический метод	0.10	-
202	439443,32	1439848,78	Аналитический метод	0.10	-
203	439436,91	1439861,84	Аналитический метод	0.10	-
204	439433,30	1439869,21	Аналитический метод	0.10	-

3. Сведения о характерных точках части (частей) границы объекта					
Обозначение характерных точек части границы	Координаты, м		Метод определения координат характерной точки	Средняя квадратическая погрешность положения характерной точки (Mt), м	Описание обозначения точки на местности (при наличии)
	X	Y			
1	2	3	4	5	6
205	439428,95	1439878,07	Аналитический метод	0.10	-
206	439398,00	1439941,28	Аналитический метод	0.10	-
207	439267,44	1440208,89	Аналитический метод	0.10	-
208	439256,87	1440230,57	Аналитический метод	0.10	-
209	439199,44	1440348,31	Аналитический метод	0.10	-
210	439196,53	1440354,28	Аналитический метод	0.10	-
211	439160,56	1440428,02	Аналитический метод	0.10	-
212	439131,75	1440487,10	Аналитический метод	0.10	-
213	439063,23	1440615,96	Аналитический метод	0.10	-
214	439032,73	1440673,33	Аналитический метод	0.10	-
215	438983,32	1440766,25	Аналитический метод	0.10	-
216	438859,03	1441046,60	Аналитический метод	0.10	-
217	438840,53	1441084,33	Аналитический метод	0.10	-
218	438762,06	1441244,28	Аналитический метод	0.10	-
219	438669,23	1441433,35	Аналитический метод	0.10	-
220	438642,98	1441487,21	Аналитический метод	0.10	-
221	438572,49	1441631,97	Аналитический метод	0.10	-
222	438568,29	1441640,76	Аналитический метод	0.10	-
223	438478,62	1441828,12	Аналитический метод	0.10	-
224	438476,59	1441831,80	Аналитический метод	0.10	-
225	438374,23	1442016,85	Аналитический метод	0.10	-
226	438359,06	1442044,26	Аналитический метод	0.10	-
227	438341,77	1442057,92	Аналитический метод	0.10	-
228	438201,43	1442168,75	Аналитический метод	0.10	-

3. Сведения о характерных точках части (частей) границы объекта					
Обозначение характерных точек части границы	Координаты, м		Метод определения координат характерной точки	Средняя квадратическая погрешность положения характерной точки (Mt), м	Описание обозначения точки на местности (при наличии)
	X	Y			
1	2	3	4	5	6
229	438098,36	1442251,05	Аналитический метод	0.10	-
230	438046,37	1442292,55	Аналитический метод	0.10	-
231	437921,99	1442393,87	Аналитический метод	0.10	-
232	437860,87	1442506,01	Аналитический метод	0.10	-
233	437805,00	1442608,50	Аналитический метод	0.10	-
234	437802,65	1442612,80	Аналитический метод	0.10	-
235	437750,04	1442709,32	Аналитический метод	0.10	-
236	437687,35	1442824,33	Аналитический метод	0.10	-
237	437598,64	1442988,20	Аналитический метод	0.10	-
238	437572,03	1443037,37	Аналитический метод	0.10	-
239	437457,33	1443248,48	Аналитический метод	0.10	-
240	437342,82	1443459,91	Аналитический метод	0.10	-
241	437226,58	1443673,41	Аналитический метод	0.10	-
242	437113,36	1443881,95	Аналитический метод	0.10	-
243	437007,36	1444077,29	Аналитический метод	0.10	-
244	436869,14	1444331,61	Аналитический метод	0.10	-
245	436773,89	1444507,12	Аналитический метод	0.10	-
246	436670,61	1444698,18	Аналитический метод	0.10	-
247	436646,06	1444688,44	Аналитический метод	0.10	-
248	436677,04	1444608,16	Аналитический метод	0.10	-
249	436676,97	1444604,53	Аналитический метод	0.10	-
250	436669,83	1444600,95	Аналитический метод	0.10	-
251	436732,50	1444484,84	Аналитический метод	0.10	-
252	436752,05	1444448,80	Аналитический метод	0.10	-


3. Сведения о характерных точках части (частей) границы объекта					
Обозначение характерных точек части границы	Координаты, м		Метод определения координат характерной точки	Средняя квадратическая погрешность положения характерной точки (Mt), м	Описание обозначения точки на местности (при наличии)
	X	Y			
1	2	3	4	5	6
253	436827,42	1444309,91	Аналитический метод	0.10	-
254	436878,83	1444215,33	Аналитический метод	0.10	-
255	436965,97	1444055,01	Аналитический метод	0.10	-
256	437069,94	1443863,39	Аналитический метод	0.10	-
257	437185,18	1443651,11	Аналитический метод	0.10	-
258	437301,42	1443437,62	Аналитический метод	0.10	-
259	437415,93	1443226,18	Аналитический метод	0.10	-
260	437530,63	1443015,08	Аналитический метод	0.10	-
261	437554,57	1442971,23	Аналитический метод	0.10	-
262	437645,95	1442802,04	Аналитический метод	0.10	-
263	437733,44	1442640,33	Аналитический метод	0.10	-
264	437762,36	1442586,51	Аналитический метод	0.10	-
265	437768,48	1442575,17	Аналитический метод	0.10	-
266	437813,40	1442492,02	Аналитический метод	0.10	-
267	437883,91	1442361,46	Аналитический метод	0.10	-
268	438017,14	1442255,72	Аналитический метод	0.10	-
269	438040,37	1442237,17	Аналитический метод	0.10	-
270	438172,20	1442131,91	Аналитический метод	0.10	-
271	438323,02	1442010,58	Аналитический метод	0.10	-
272	438334,42	1441989,50	Аналитический метод	0.10	-
273	438432,04	1441809,07	Аналитический метод	0.10	-
274	438434,08	1441805,30	Аналитический метод	0.10	-
275	438529,84	1441610,66	Аналитический метод	0.10	-
276	438576,92	1441514,01	Аналитический метод	0.10	-

3. Сведения о характерных точках части (частей) границы объекта					
Обозначение характерных точек части границы	Координаты, м		Метод определения координат характерной точки	Средняя квадратическая погрешность положения характерной точки (Mt), м	Описание обозначения точки на местности (при наличии)
	X	Y			
1	2	3	4	5	6
277	438626,57	1441412,05	Аналитический метод	0.10	-
278	438719,40	1441222,97	Аналитический метод	0.10	-
279	438792,42	1441074,16	Аналитический метод	0.10	-
280	438816,04	1441026,00	Аналитический метод	0.10	-
281	438940,60	1440745,04	Аналитический метод	0.10	-
282	438982,02	1440667,14	Аналитический метод	0.10	-
283	439089,36	1440465,26	Аналитический метод	0.10	-
284	439148,88	1440343,22	Аналитический метод	0.10	-
285	439151,94	1440336,94	Аналитический метод	0.10	-
286	439210,60	1440216,69	Аналитический метод	0.10	-
287	439225,06	1440187,05	Аналитический метод	0.10	-
288	439355,62	1439919,43	Аналитический метод	0.10	-
289	439371,87	1439886,25	Аналитический метод	0.10	-
290	439377,45	1439874,87	Аналитический метод	0.10	-
291	439381,05	1439867,49	Аналитический метод	0.10	-
292	439388,10	1439853,10	Аналитический метод	0.10	-
293	439400,62	1439827,56	Аналитический метод	0.10	-
294	439439,22	1439748,33	Аналитический метод	0.10	-
295	439473,27	1439678,54	Аналитический метод	0.10	-
296	439459,43	1439671,55	Аналитический метод	0.10	-
297	439330,63	1439606,57	Аналитический метод	0.10	-
298	439220,81	1439554,17	Аналитический метод	0.10	-
299	439135,08	1439513,27	Аналитический метод	0.10	-
300	438913,36	1439413,96	Аналитический метод	0.10	-

3. Сведения о характерных точках части (частей) границы объекта					
Обозначение характерных точек части границы	Координаты, м		Метод определения координат характерной точки	Средняя квадратическая погрешность положения характерной точки (Mt), м	Описание обозначения точки на местности (при наличии)
	X	Y			
1	2	3	4	5	6
301	438878,88	1439394,83	Аналитический метод	0.10	-
302	438889,70	1439374,27	Аналитический метод	0.10	-
303	438901,15	1439352,21	Аналитический метод	0.10	-
304	438934,69	1439370,10	Аналитический метод	0.10	-
305	438939,41	1439372,25	Аналитический метод	0.10	-
306	439154,33	1439469,66	Аналитический метод	0.10	-
307	439349,88	1439562,95	Аналитический метод	0.10	-
308	439483,20	1439629,06	Аналитический метод	0.10	-
309	439510,51	1439642,61	Аналитический метод	0.10	-
194	439542,48	1439635,13	Аналитический метод	0.10	-

Схема расположения границ публичного сервитута
"ЛЭП 110 кВ "Бронницы-Виноградово" с отпайкой на подстанцию 110 кВ "Фаустово" №168"

Лист 1

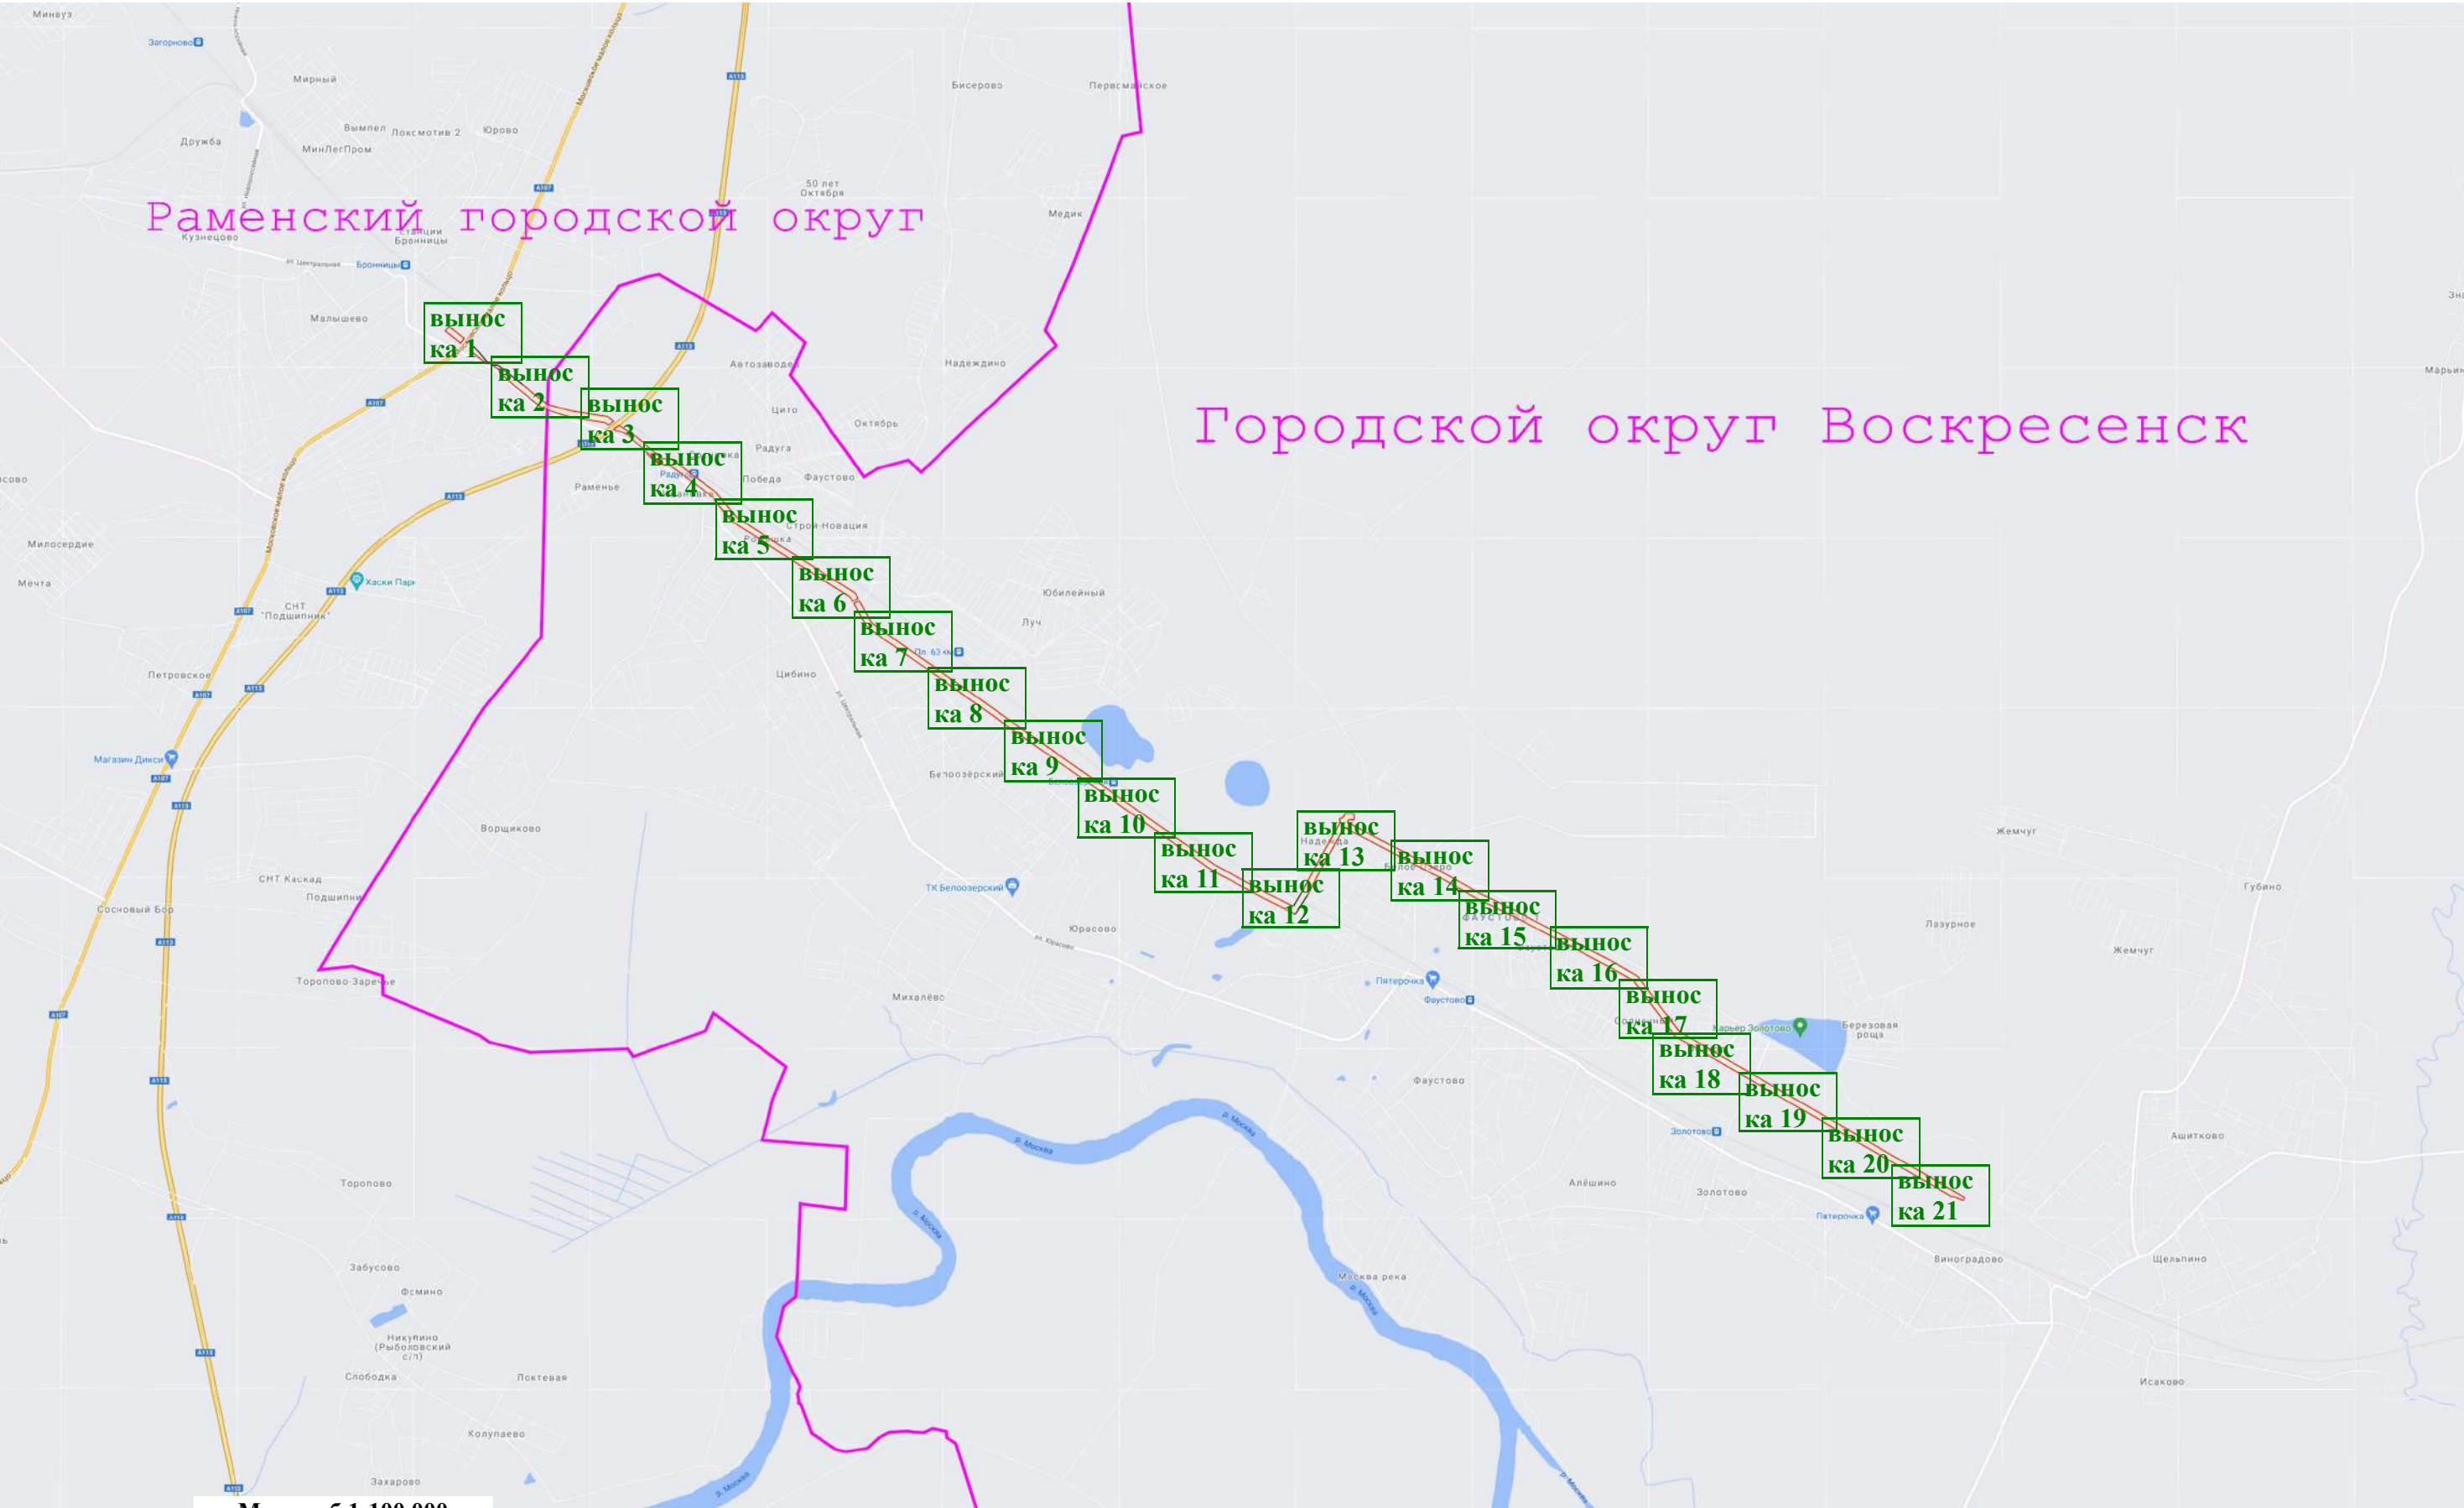


Условные обозначения:

 - Вновь образуемая граница публичного сервитута, сведения о которой достаточны для определения ее местоположения

Схема расположения границ публичного сервитута
"ЛЭП 110 кВ "Бронницы-Виноградово" с отпайкой на подстанцию 110 кВ "Фаустово" №168"

Выноска 1

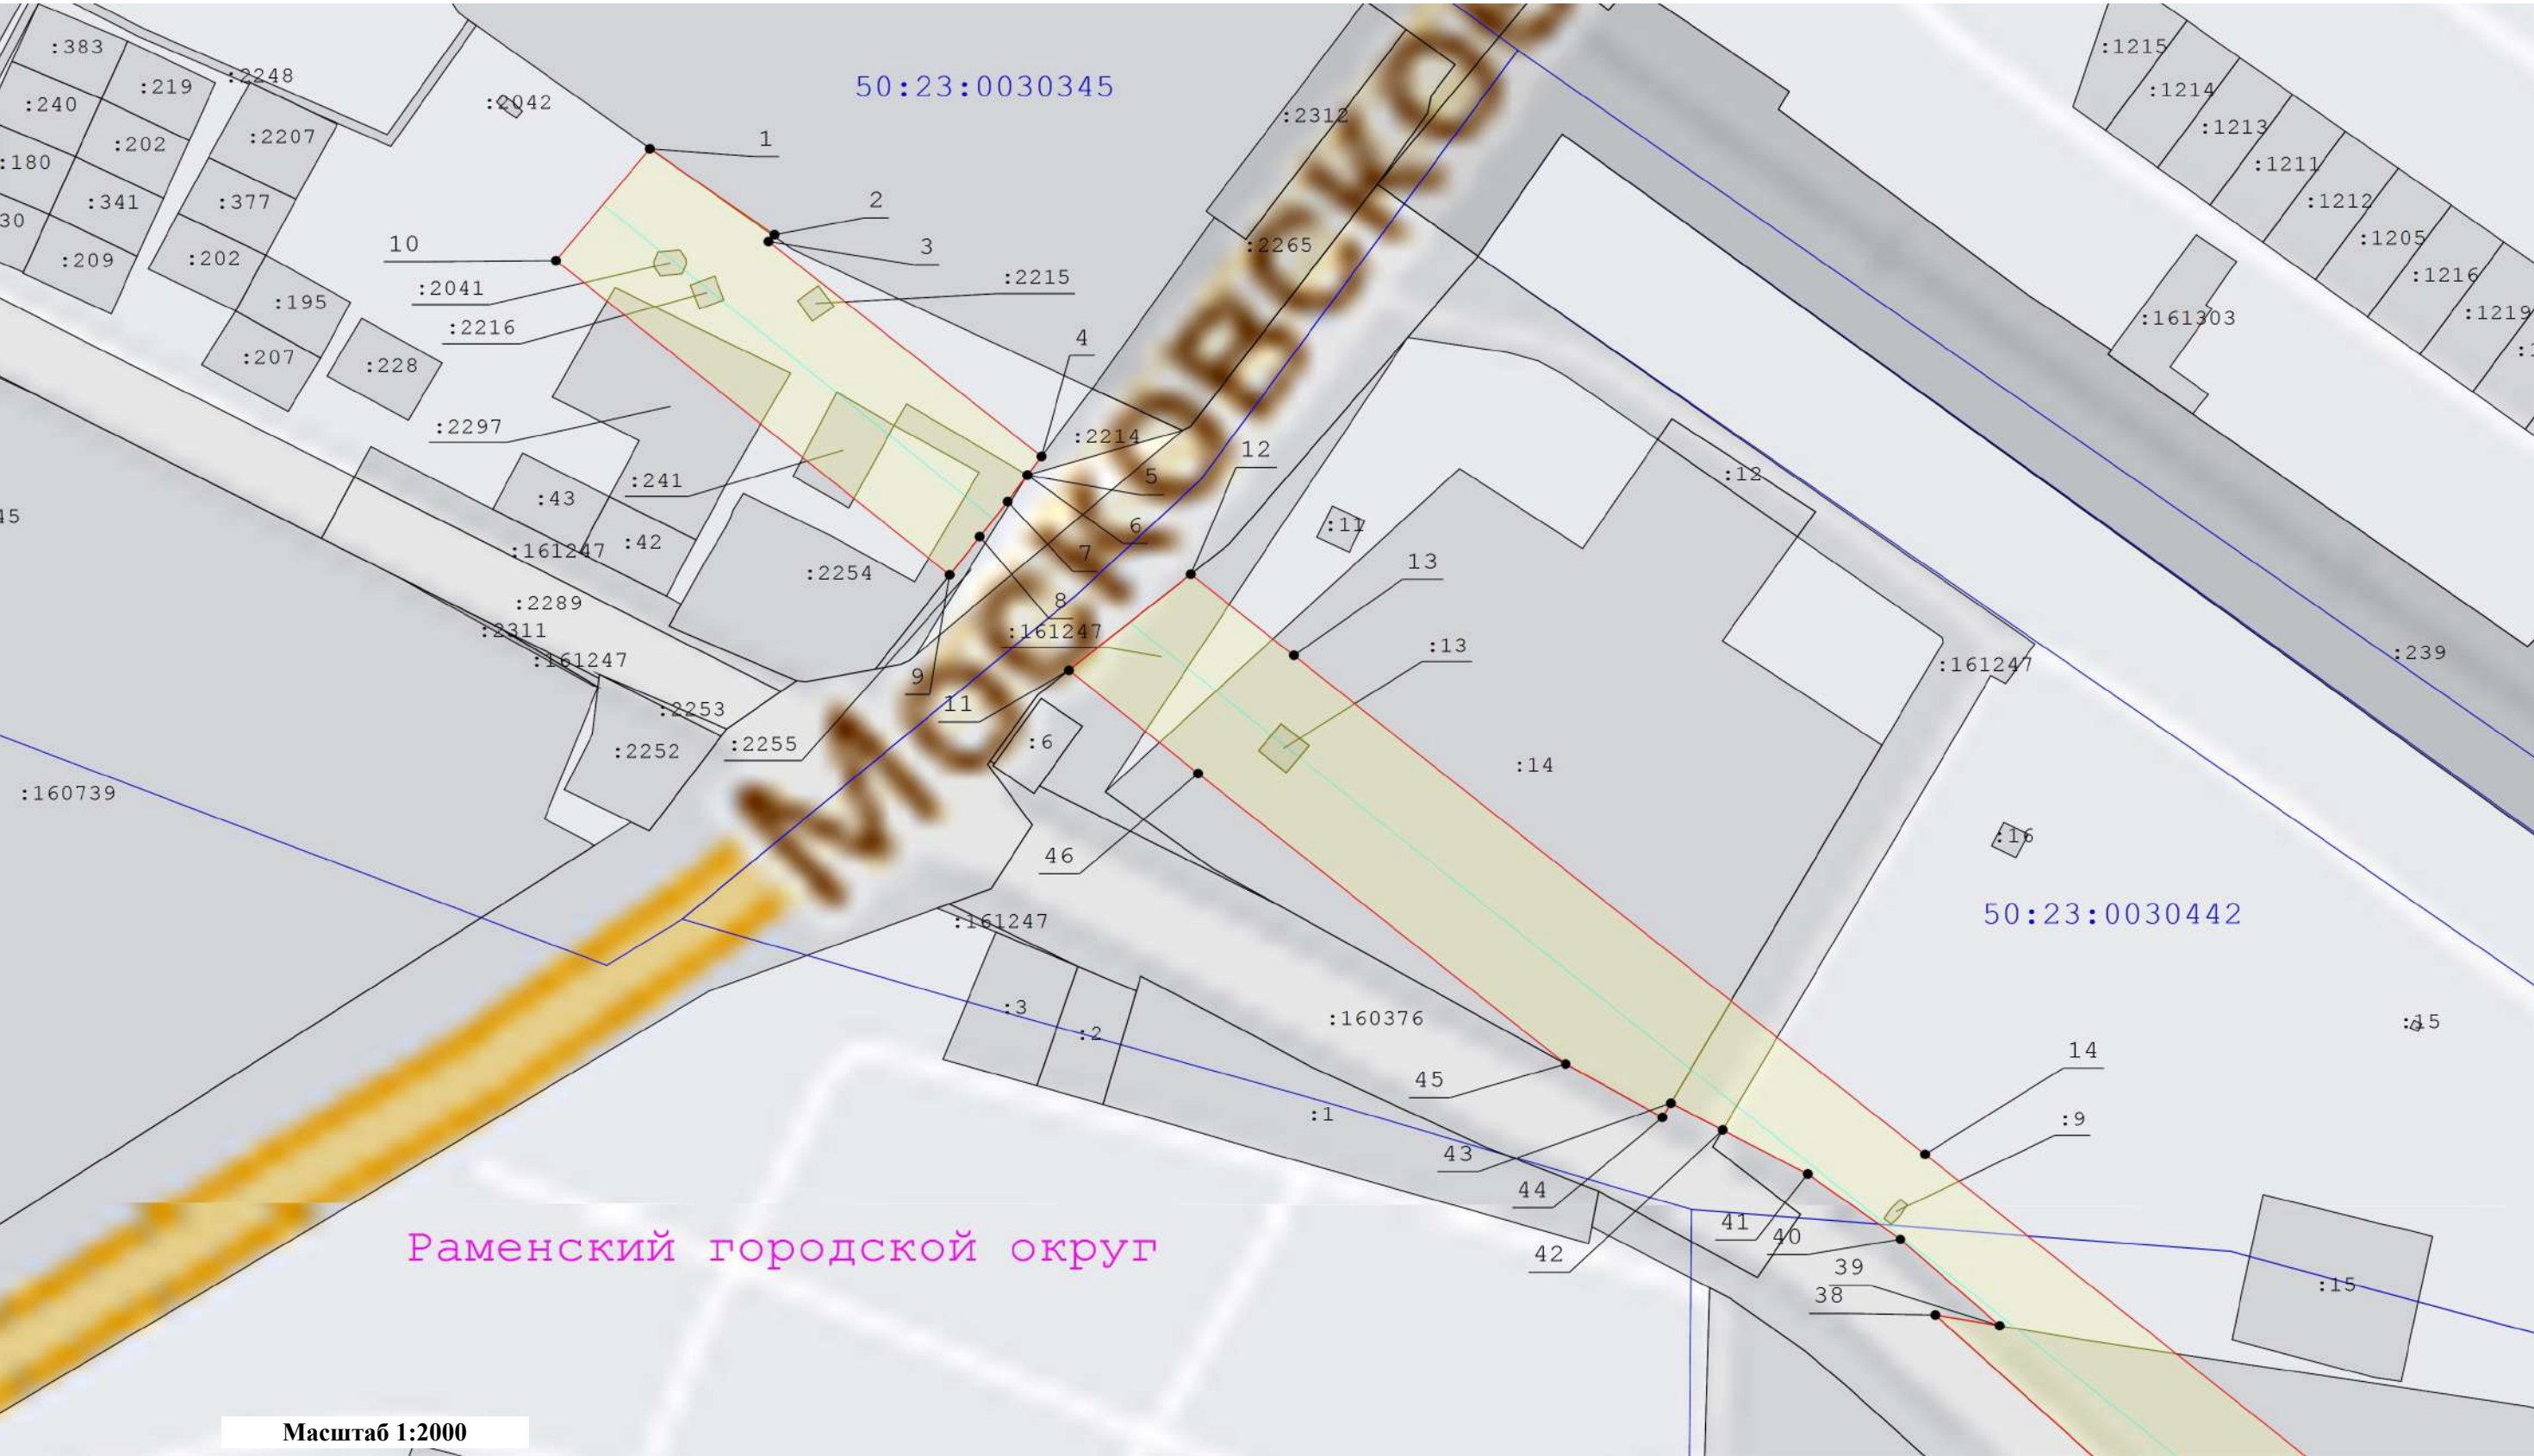

Условные обозначения:

- Вновь образуемая граница публичного сервитута, сведения о которой достаточны для определения ее местоположения
- Кадастровый номер земельного участка
- Граница кадастрового квартала
- Существующая часть границы, имеющиеся в ЕГРН сведения о которой достаточны для определения ее местоположения
- Ось линии электропередач
- Номер характерной точки границы публичного сервитута
- Характерная точка границы, сведения о которой позволяют однозначно определить ее положение на местности
- Номер кадастрового квартала
- Граница охранной зоны линии электропередачи


Выводка 2



	- Вновь образуемая граница публичного сервитута, сведения о которой достаточны для определения ее местоположения - Кадастровый номер земельного участка - Граница кадастрового квартала		- Существующая часть границы, имеющиеся в ЕГРН сведения о которой достаточны для определения ее местоположения - Ось линии электропередач - Номер характерной точки границы публичного сервитута		- Характерная точка границы, сведения о которой позволяют однозначно определить ее положение на местности - Номер кадастрового квартала - Граница охранной зоны линии электропередачи
--	---	---	--	---	---

Схема расположения границ публичного сервитута
"ЛЭП 110 кВ "Бронницы-Виноградово" с отпайкой на подстанцию 110 кВ "Фаустово" №168"

Выноска 3

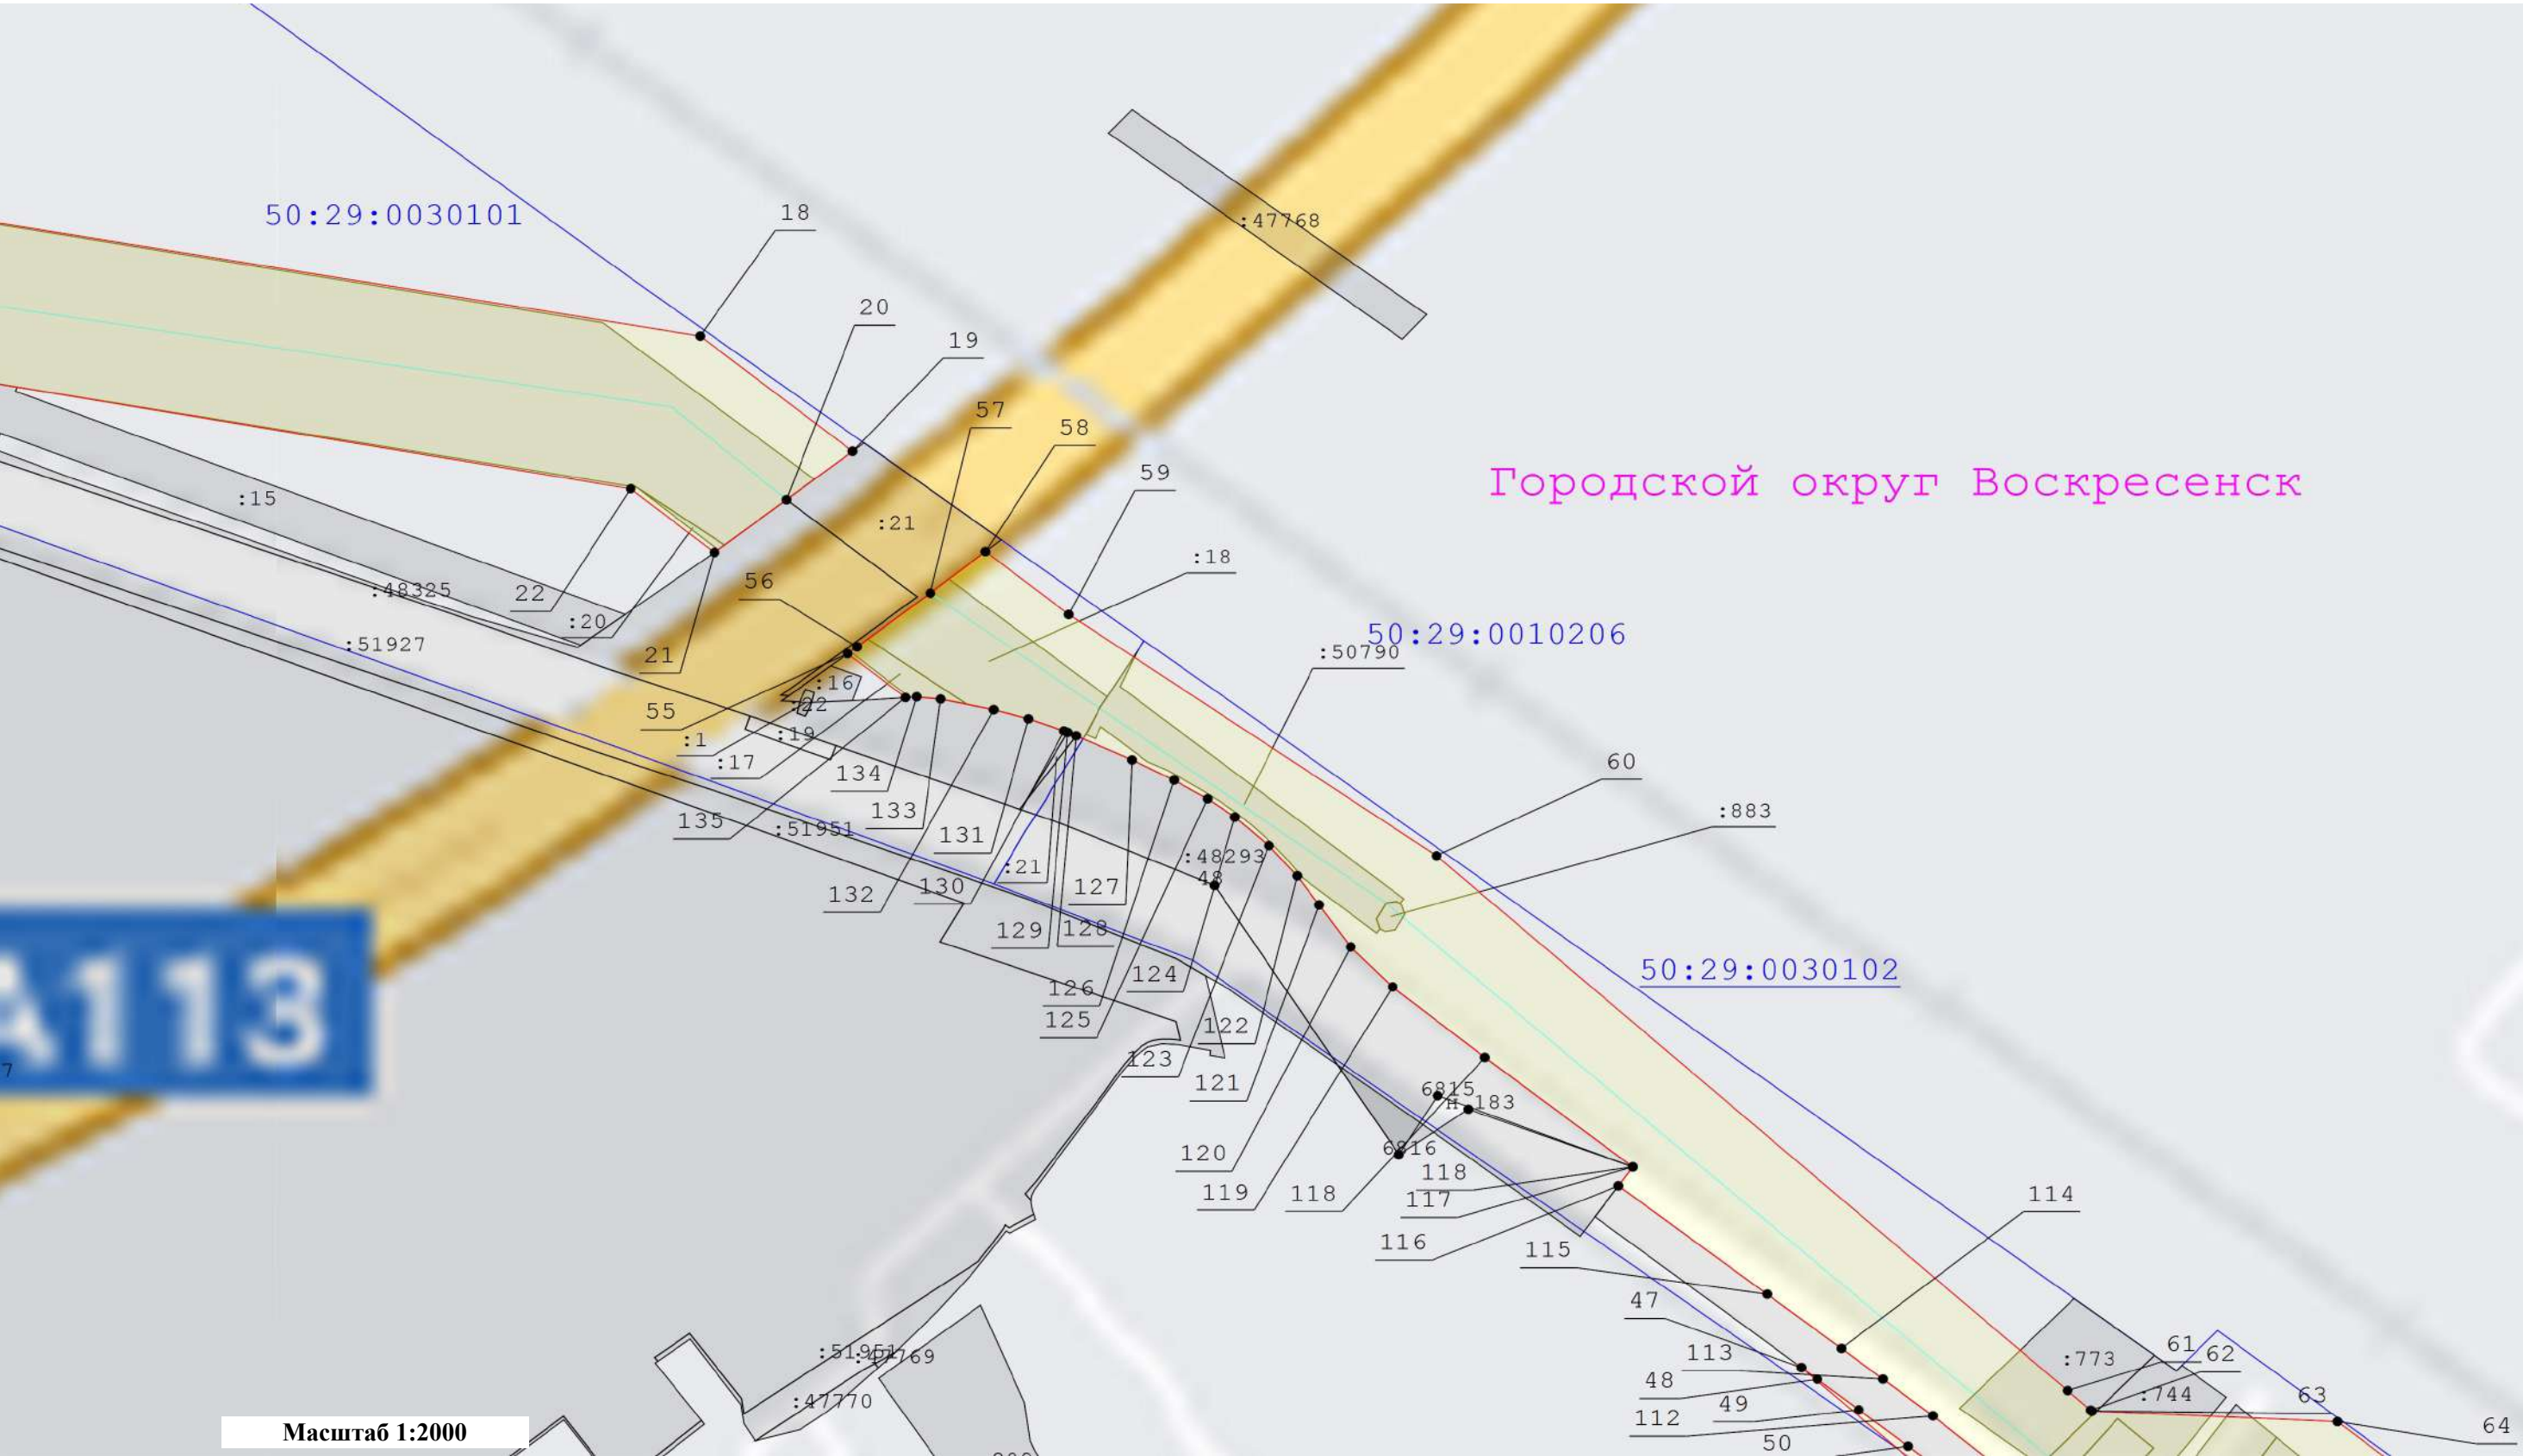


Масштаб 1:2000

- Условные обозначения:
- | | | | | | |
|--|--|--|--|--|---|
| | - Вновь образуемая граница публичного сервитута, сведения о которой достаточны для определения ее местоположения | | - Существующая часть границы, имеющиеся в ЕГРН сведения о которой достаточны для определения ее местоположения | | - Характерная точка границы, сведения о которой позволяют однозначно определить ее положение на местности |
| | - Кадастровый номер земельного участка | | - Ось линии электропередач | | - Номер кадастрового квартала |
| | - Граница кадастрового квартала | | - Номер характерной точки границы публичного сервитута | | - Граница охранной зоны линии электропередачи |

Схема расположения границ публичного сервитута
"ЛЭП 110 кВ "Бронницы-Виноградово" с отпайкой на подстанцию 110 кВ "Фаустово" №168"

Выноска 4

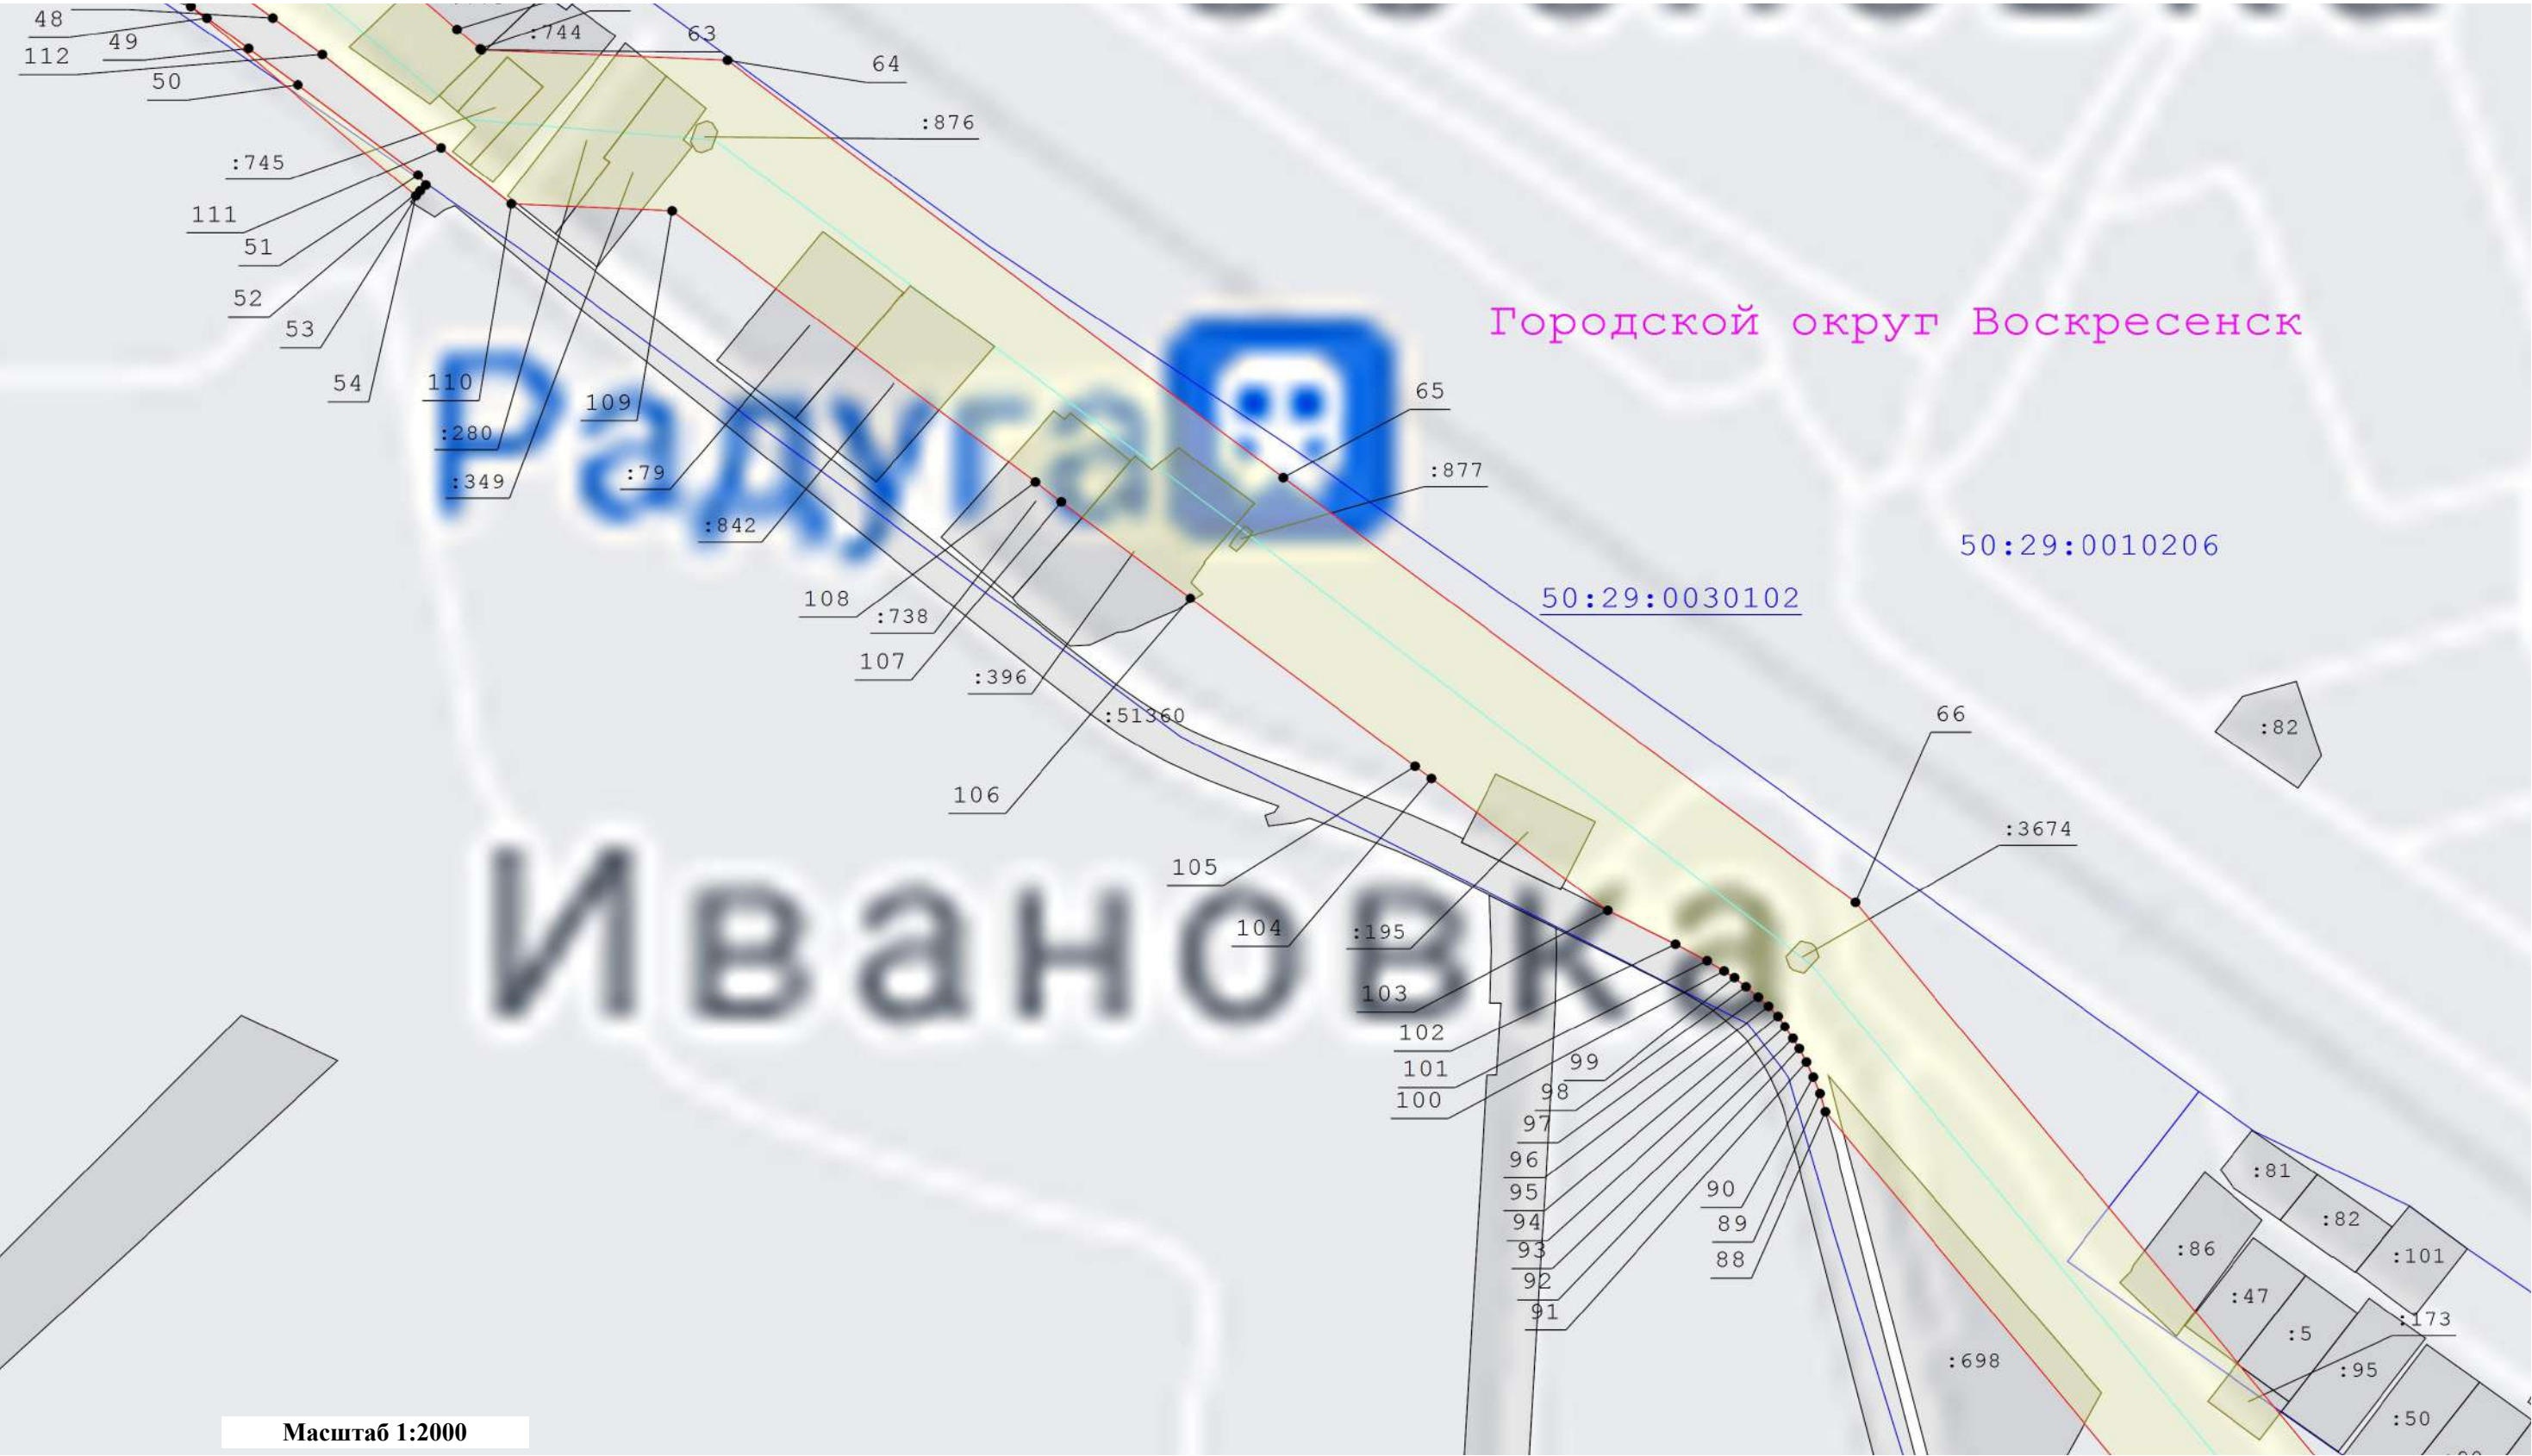

- Условные обозначения:**
- | | | | | | |
|--|--|--|--|--|---|
| | - Вновь образуемая граница публичного сервитута, сведения о которой достаточны для определения ее местоположения | | - Существующая часть границы, имеющиеся в ЕГРН сведения о которой достаточны для определения ее местоположения | | - Характерная точка границы, сведения о которой позволяют однозначно определить ее положение на местности |
| | - Кадастровый номер земельного участка | | - Ось линии электропередач | | - Номер кадастрового квартала |
| | - Граница кадастрового квартала | | - Номер характерной точки границы публичного сервитута | | - Граница охранной зоны линии электропередачи |

Схема расположения границ публичного сервитута
"ЛЭП 110 кВ "Бронницы-Виноградово" с отпайкой на подстанцию 110 кВ "Фаустово" №168"

Выноска 5




Условные обозначения:

- | | | | | | |
|--|--|--|--|--|---|
| | - Вновь образуемая граница публичного сервитута, сведения о которой достаточны для определения ее местоположения | | - Существующая часть границы, имеющиеся в ЕГРН сведения о которой достаточны для определения ее местоположения | | - Характерная точка границы, сведения о которой позволяют однозначно определить ее положение на местности |
| | - Кадастровый номер земельного участка | | - Ось линии электропередач | | - Номер кадастрового квартала |
| | - Граница кадастрового квартала | | - Номер характерной точки границы публичного сервитута | | - Граница охранной зоны линии электропередачи |

Схема расположения границ публичного сервитута
"ЛЭП 110 кВ "Бронницы-Виноградово" с отпайкой на подстанцию 110 кВ "Фаустово" №168"

Выноска 6

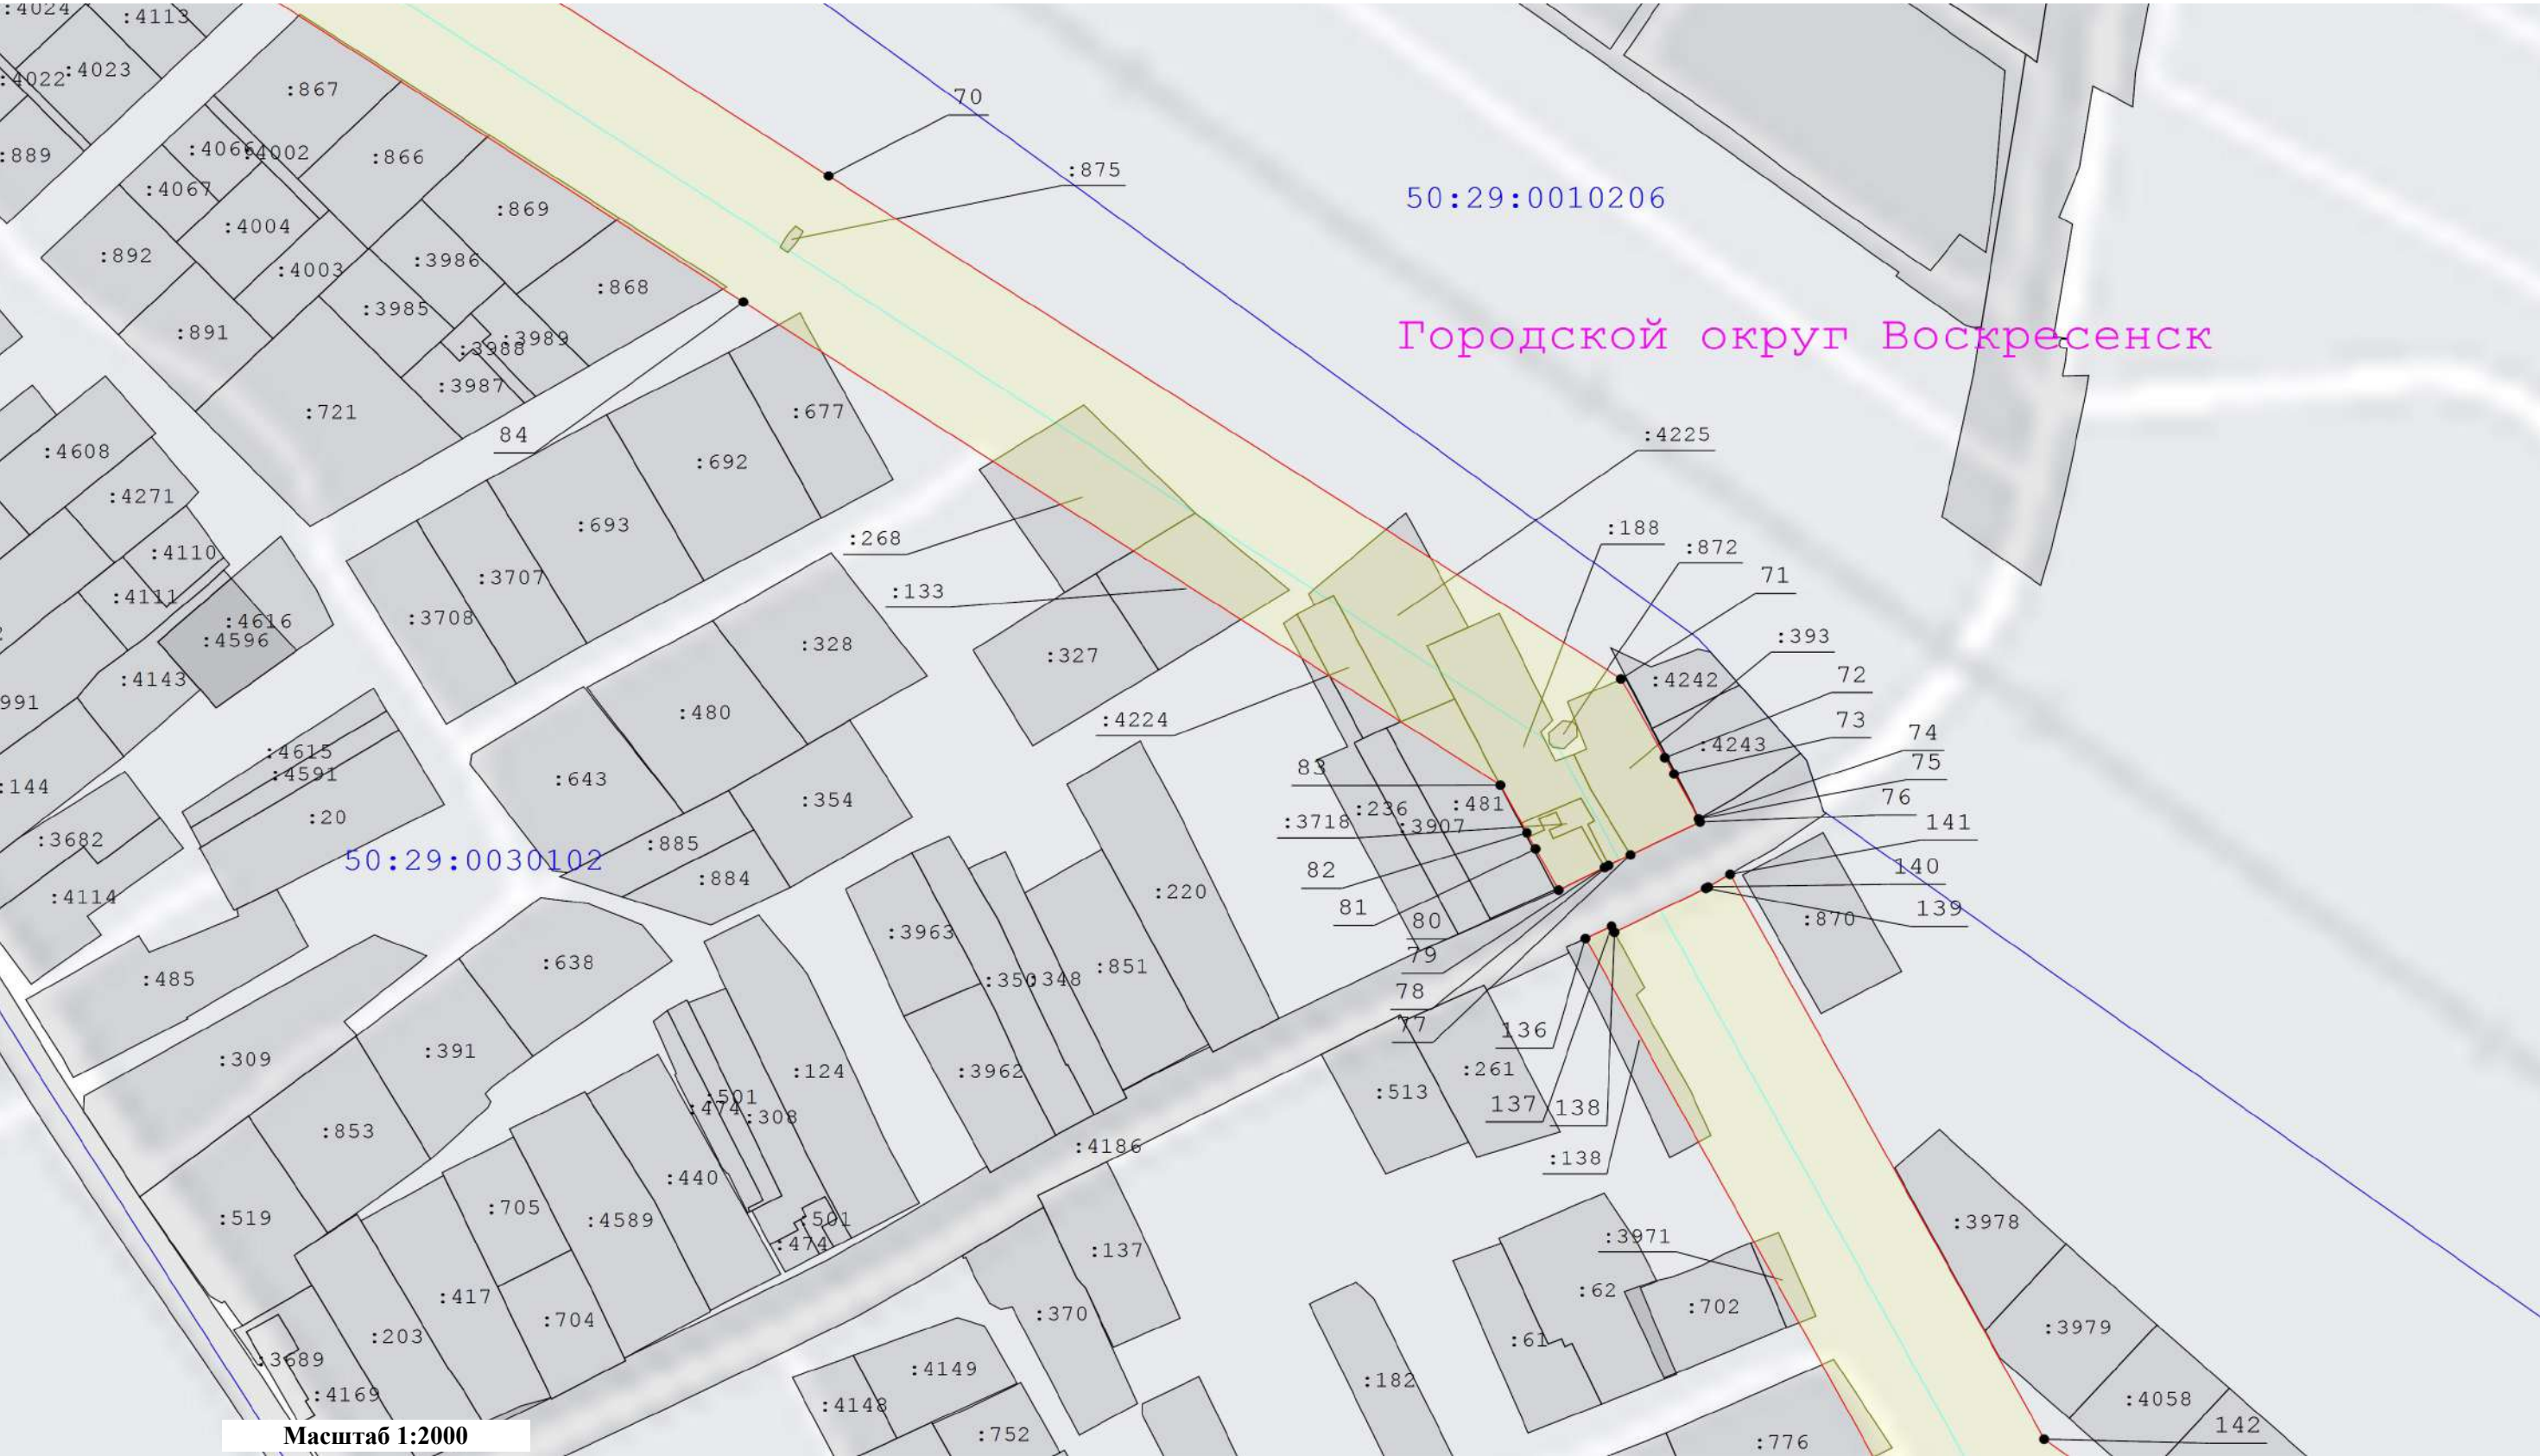


Условные обозначения:

- | | | |
|--|--|---|
|  - Вновь образуемая граница публичного сервитута, сведения о которой достаточны для определения ее местоположения |  - Существующая часть границы, имеющиеся в ЕГРН сведения о которой достаточны для определения ее местоположения |  - Характерная точка границы, сведения о которой позволяют однозначно определить ее положение на местности |
|  - Кадастровый номер земельного участка |  - Ось линии электропередач |  - Номер кадастрового квартала |
|  - Граница кадастрового квартала |  - Номер характерной точки границы публичного сервитута |  - Граница охранной зоны линии электропередачи |

Схема расположения границ публичного сервитута
"ЛЭП 110 кВ "Бронницы-Виноградово" с отпайкой на подстанцию 110 кВ "Фаустово" №168"

Выноска 7

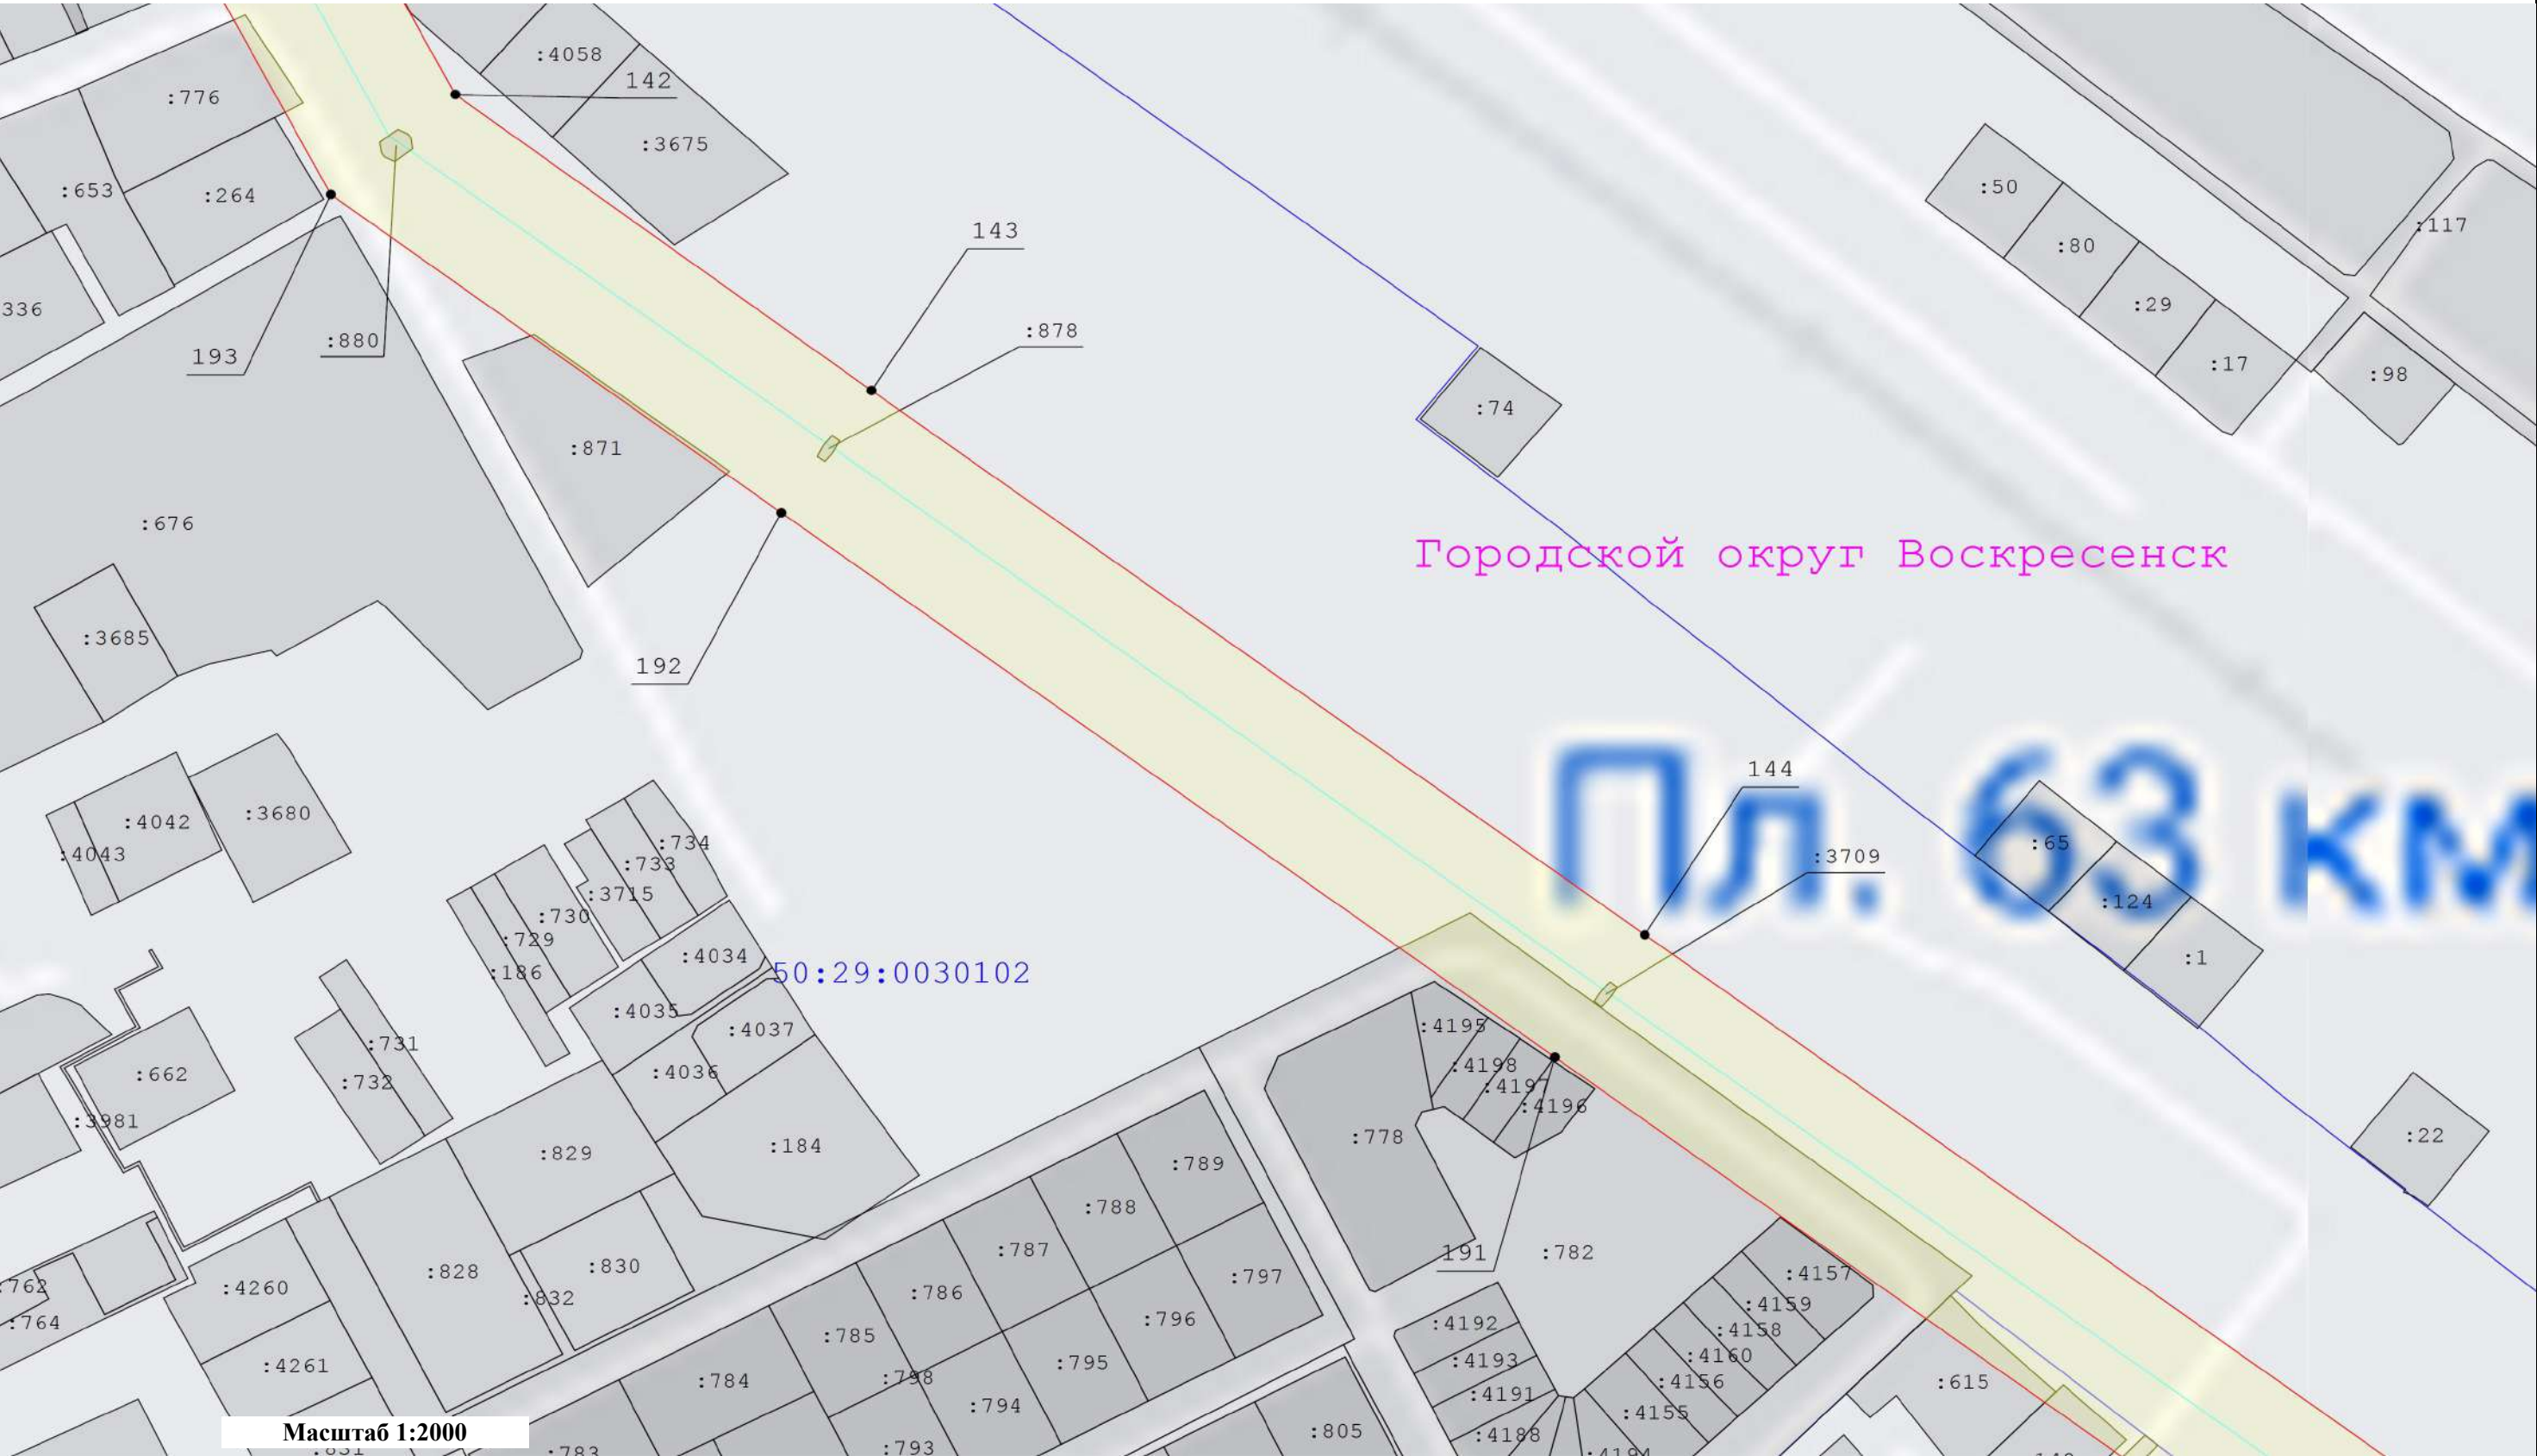

Масштаб 1:2000

- Условные обозначения:**
- | | | | | | |
|--|--|--|--|--|---|
| | - Вновь образуемая граница публичного сервитута, сведения о которой достаточны для определения ее местоположения | | - Существующая часть границы, имеющиеся в ЕГРН сведения о которой достаточны для определения ее местоположения | | - Характерная точка границы, сведения о которой позволяют однозначно определить ее положение на местности |
| | - Кадастровый номер земельного участка | | - Ось линии электропередач | | - Номер кадастрового квартала |
| | - Граница кадастрового квартала | | - Номер характерной точки границы публичного сервитута | | - Граница охранной зоны линии электропередачи |

Схема расположения границ публичного сервитута
"ЛЭП 110 кВ "Бронницы-Виноградово" с отпайкой на подстанцию 110 кВ "Фаустово" №168"

Выноска 8




Условные обозначения:

- | | | | | | |
|--|--|--|--|--|---|
| | - Вновь образуемая граница публичного сервитута, сведения о которой достаточны для определения ее местоположения | | - Существующая часть границы, имеющиеся в ЕГРН сведения о которой достаточны для определения ее местоположения | | - Характерная точка границы, сведения о которой позволяют однозначно определить ее положение на местности |
| | - Кадастровый номер земельного участка | | - Ось линии электропередач | | - Номер кадастрового квартала |
| | - Граница кадастрового квартала | | - Номер характерной точки границы публичного сервитута | | - Граница охранной зоны линии электропередачи |

Схема расположения границ публичного сервитута
"ЛЭП 110 кВ "Бронницы-Виноградово" с отпайкой на подстанцию 110 кВ "Фаустово" №168"

Выноска 9

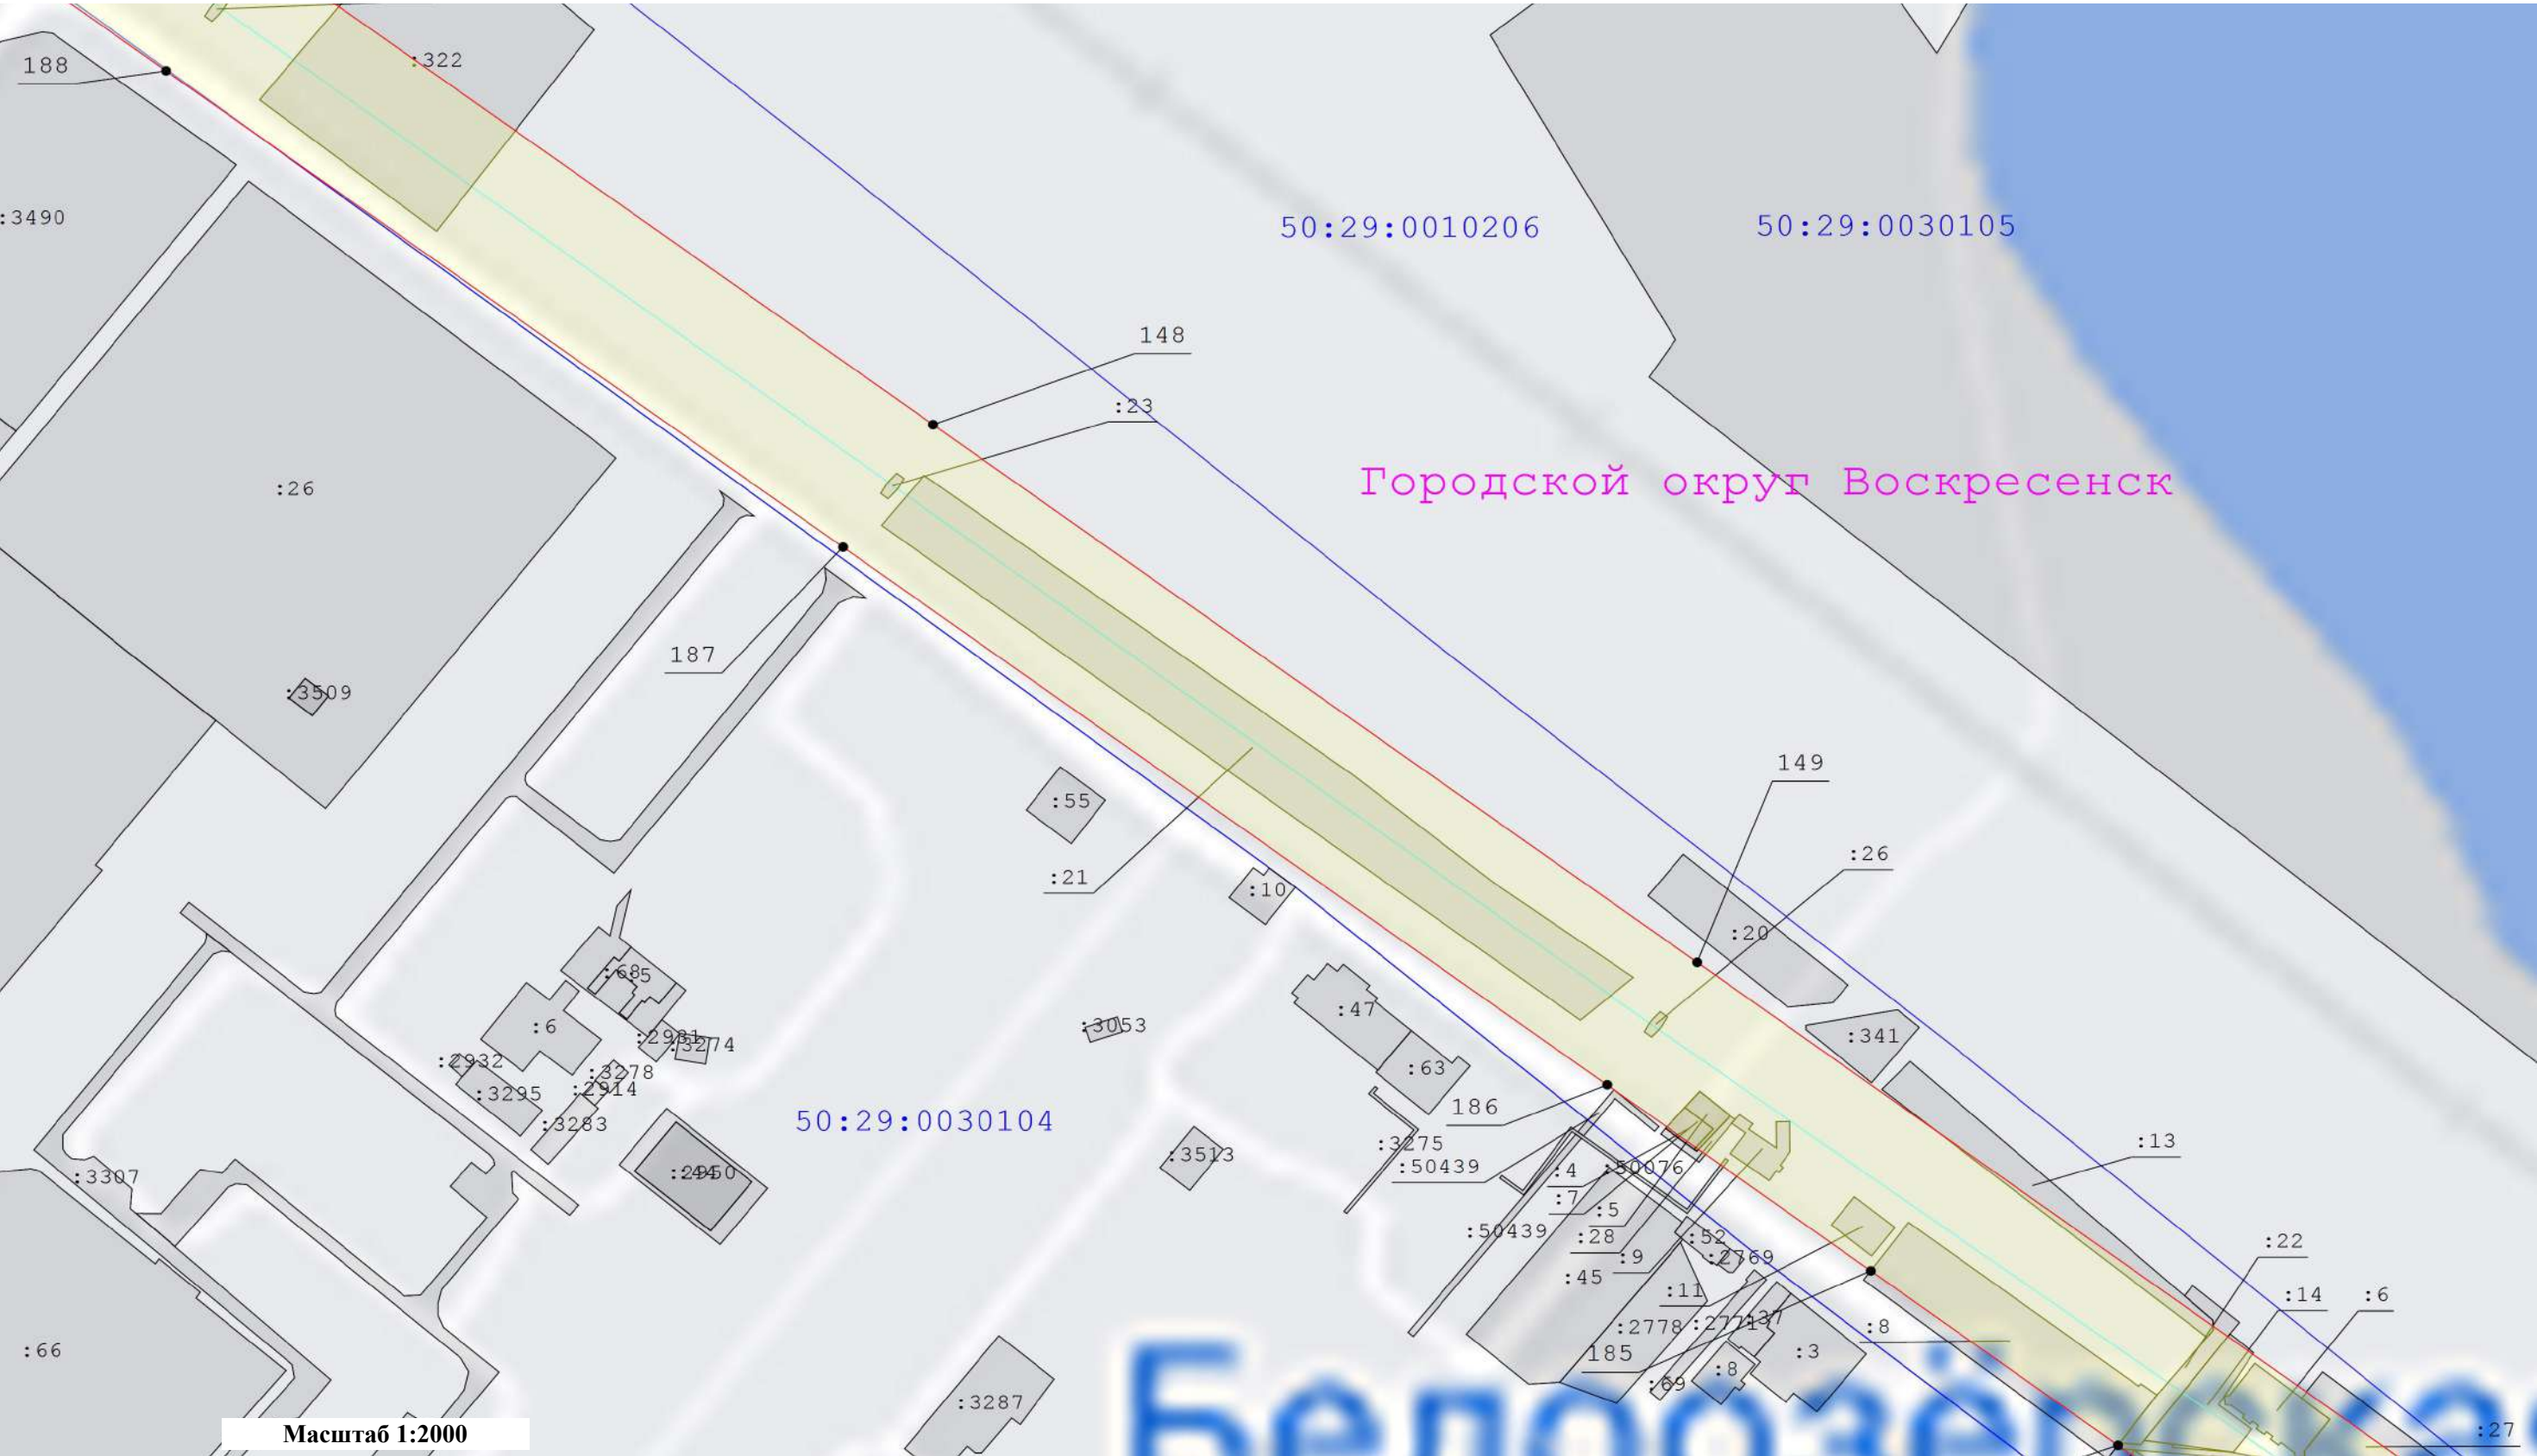


Масштаб 1:2000

Условные обозначения:

- | | | | | | |
|---|--|---|--|---|---|
|  | - Вновь образуемая граница публичного сервитута, сведения о которой достаточны для определения ее местоположения |  | - Существующая часть границы, имеющиеся в ЕГРН сведения о которой достаточны для определения ее местоположения |  | - Характерная точка границы, сведения о которой позволяют однозначно определить ее положение на местности |
|  | - Кадастровый номер земельного участка |  | - Ось линии электропередач |  | - Номер кадастрового квартала |
|  | - Граница кадастрового квартала |  | - Номер характерной точки границы публичного сервитута |  | - Граница охранной зоны линии электропередачи |

Схема расположения границ публичного сервитута
"ЛЭП 110 кВ "Бронницы-Виноградово" с отпайкой на подстанцию 110 кВ "Фаустово" №168"


Выноска 10

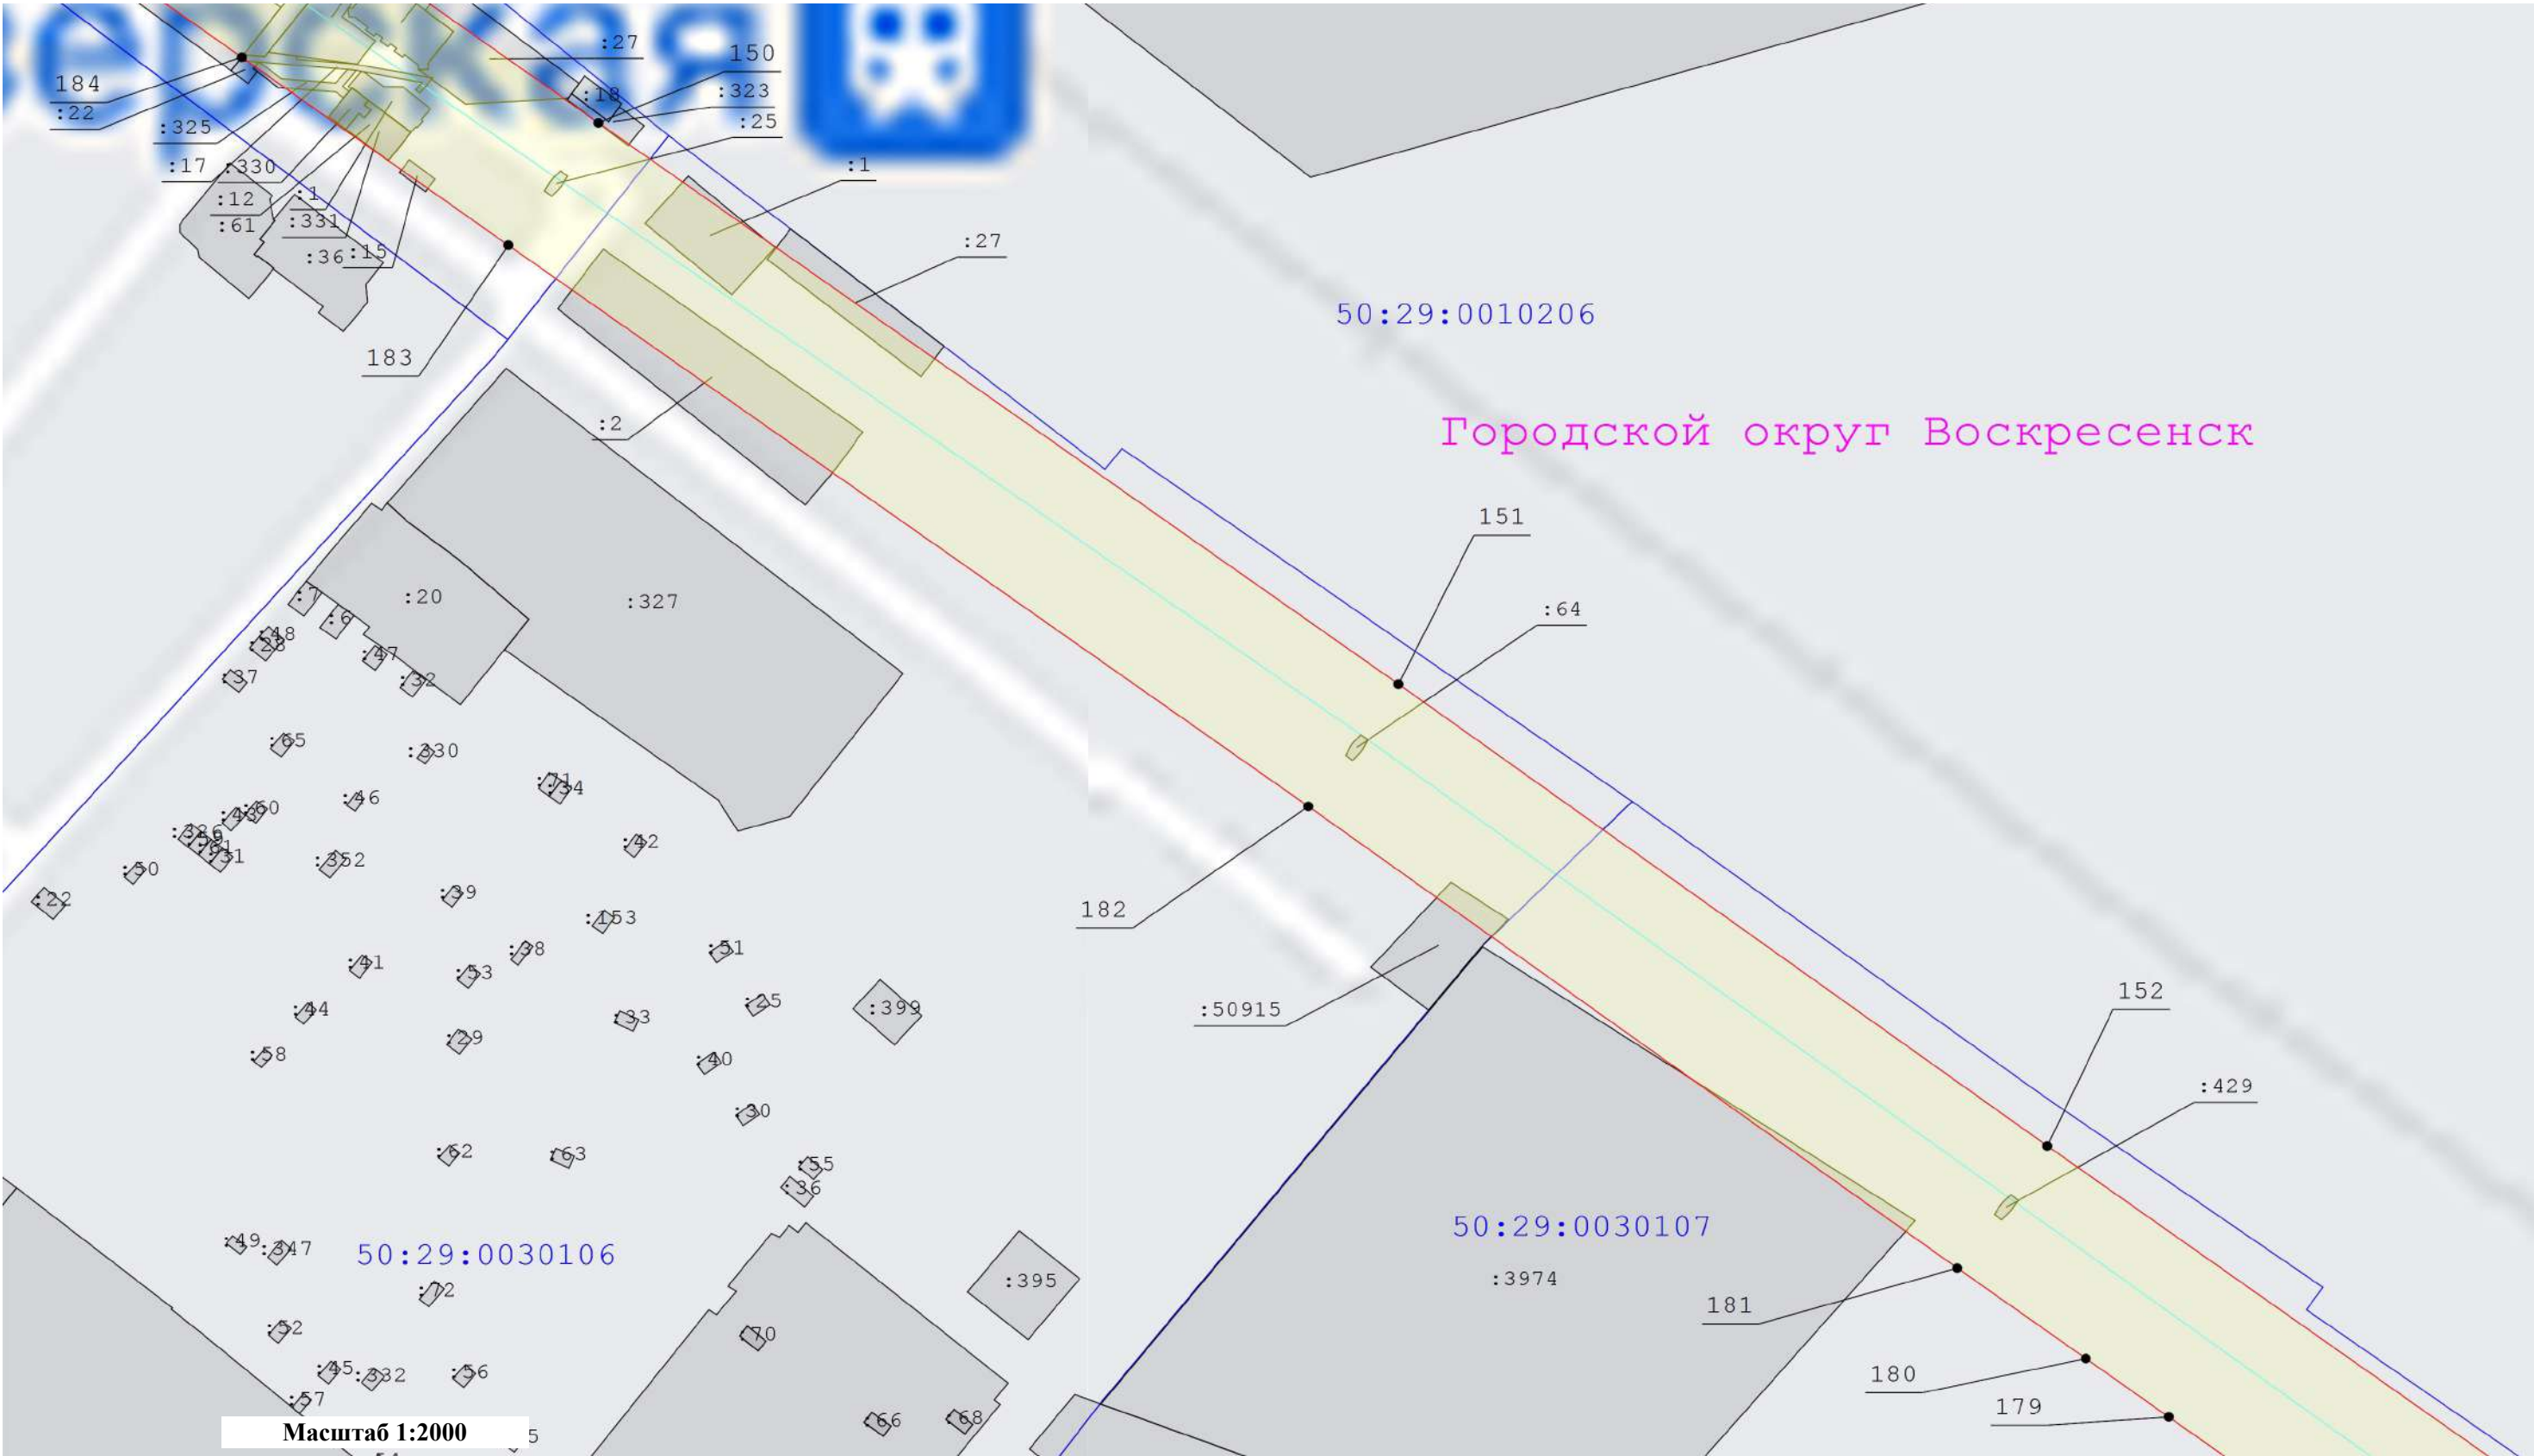

Условные обозначения:

- Вновь образуемая граница публичного сервитута, сведения о которой достаточны для определения ее местоположения
- Кадастровый номер земельного участка
- Граница кадастрового квартала
- Существующая часть границы, имеющиеся в ЕГРН сведения о которой достаточны для определения ее местоположения
- Ось линии электропередач
- Номер характерной точки границы публичного сервитута
- Характерная точка границы, сведения о которой позволяют однозначно определить ее положение на местности
- Номер кадастрового квартала
- Граница охранной зоны линии электропередачи


Схема расположения границ публичного сервитута
"ЛЭП 110 кВ "Бронницы-Виноградово" с отпайкой на подстанцию 110 кВ "Фаустово" №168"

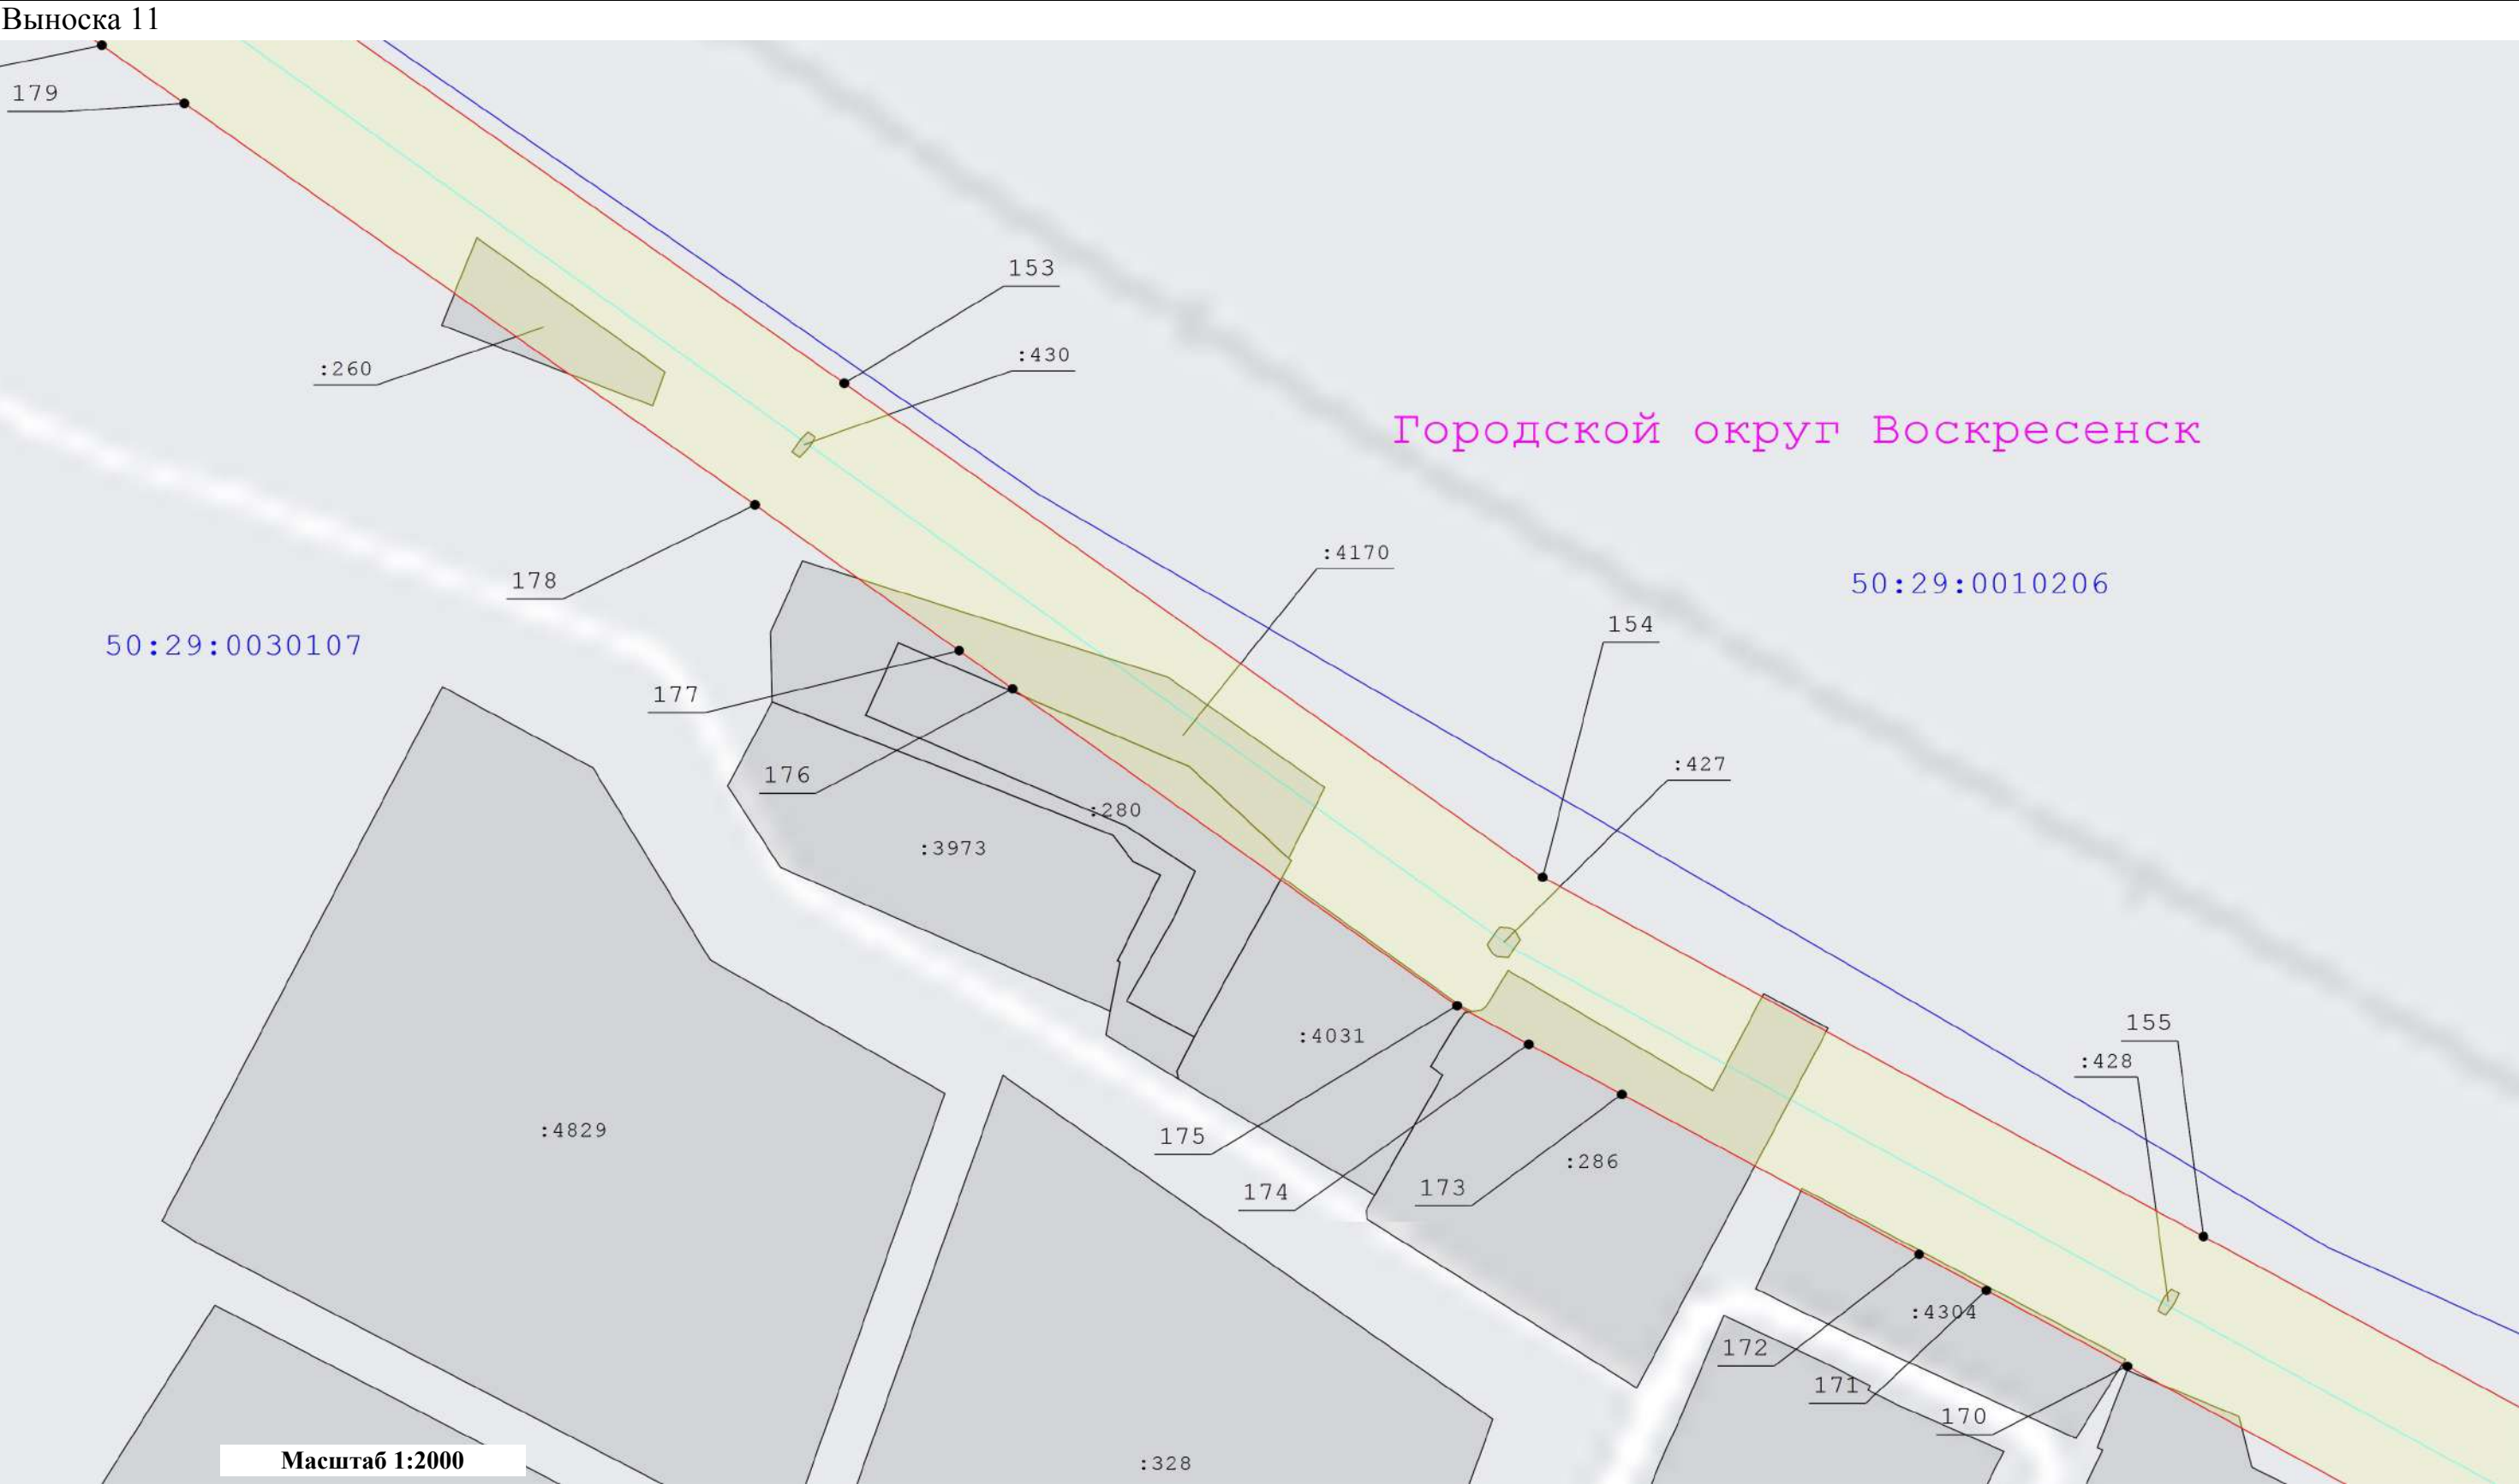

Условные обозначения:					
	- Вновь образуемая граница публичного сервитута, сведения о которой достаточны для определения ее местоположения		- Существующая часть границы, имеющиеся в ЕГРН сведения о которой достаточны для определения ее местоположения		- Характерная точка границы, сведения о которой позволяют однозначно определить ее положение на местности
	- Кадастровый номер земельного участка		- Ось линии электропередач		- Номер кадастрового квартала
	- Граница кадастрового квартала		- Номер характерной точки границы публичного сервитута		- Граница охранной зоны линии электропередачи

Схема расположения границ публичного сервитута
"ЛЭП 110 кВ "Бронницы-Виноградово" с отпайкой на подстанцию 110 кВ "Фаустово" №168"

Выноска 12

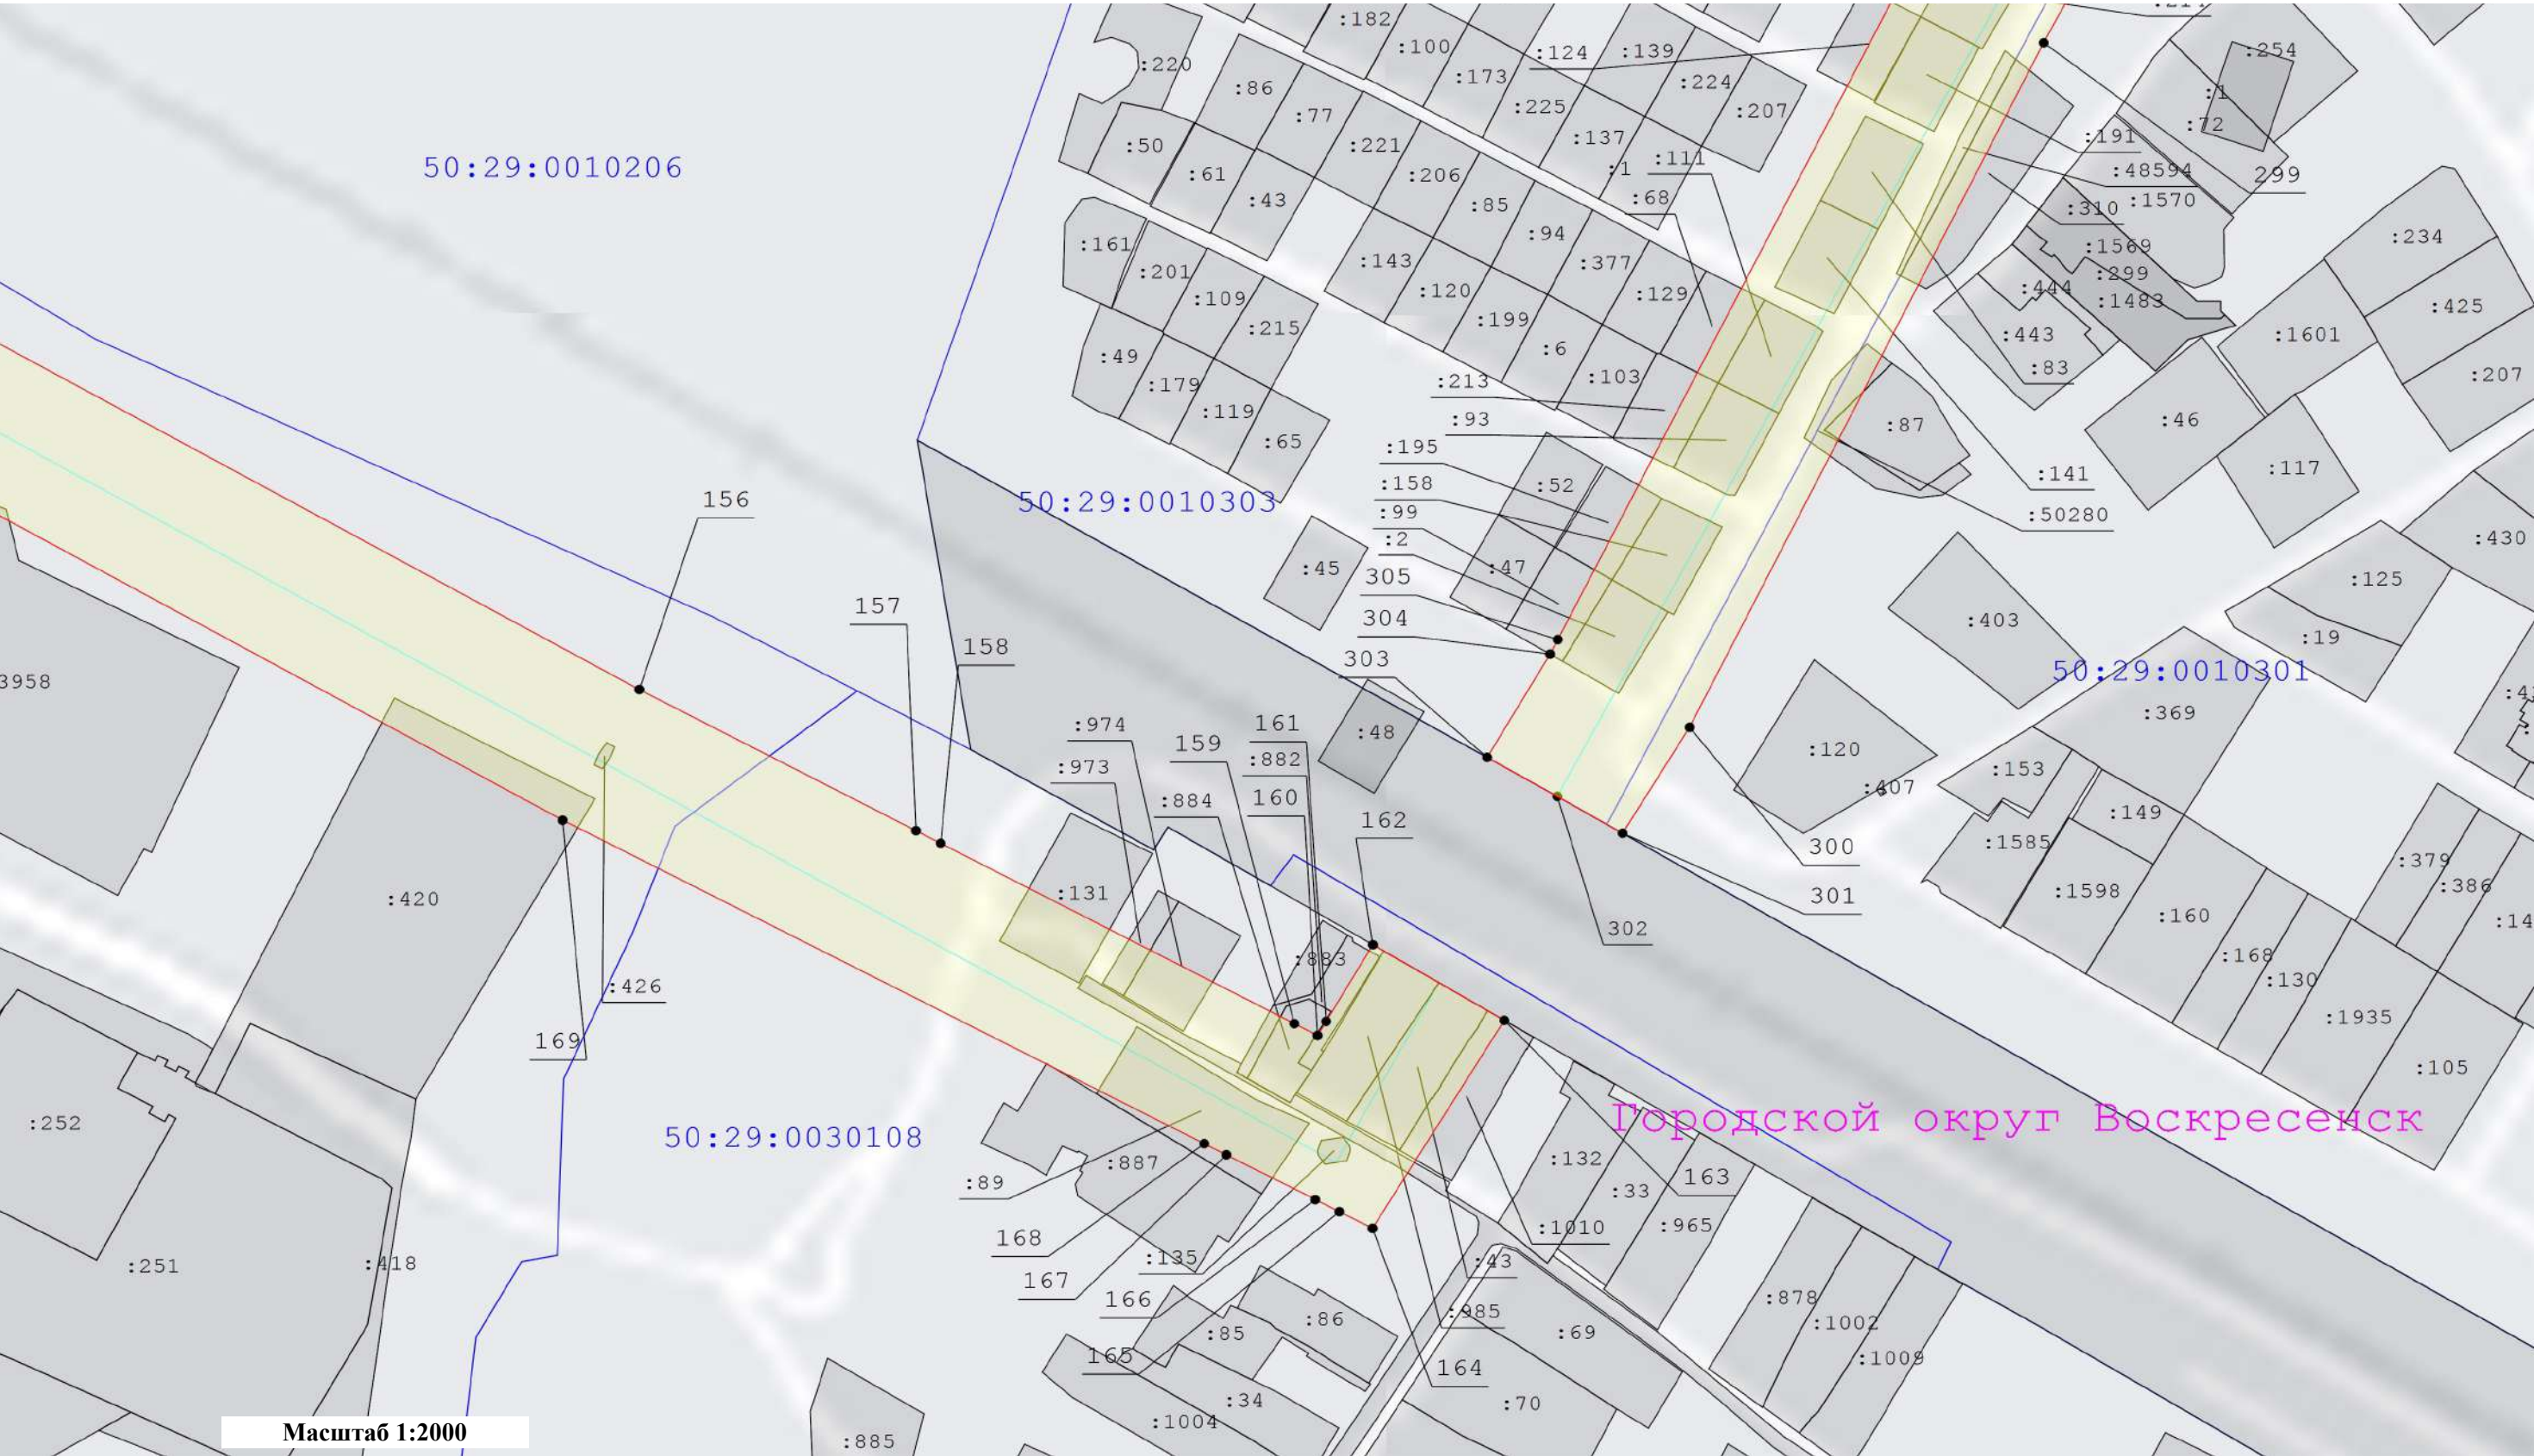


Условные обозначения:

- Вновь образуемая граница публичного сервитута, сведения о которой достаточны для определения ее местоположения
- Кадастровый номер земельного участка
- Граница кадастрового квартала
- Существующая часть границы, имеющиеся в ЕГРН сведения о которой достаточны для определения ее местоположения
- Ось линии электропередач
- Номер характерной точки границы публичного сервитута
- Характерная точка границы, сведения о которой позволяют однозначно определить ее положение на местности
- Номер кадастрового квартала
- Граница охранной зоны линии электропередачи

Схема расположения границ публичного сервитута
"ЛЭП 110 кВ "Бронницы-Виноградово" с отпайкой на подстанцию 110 кВ "Фаустово" №168"


Выноска 13

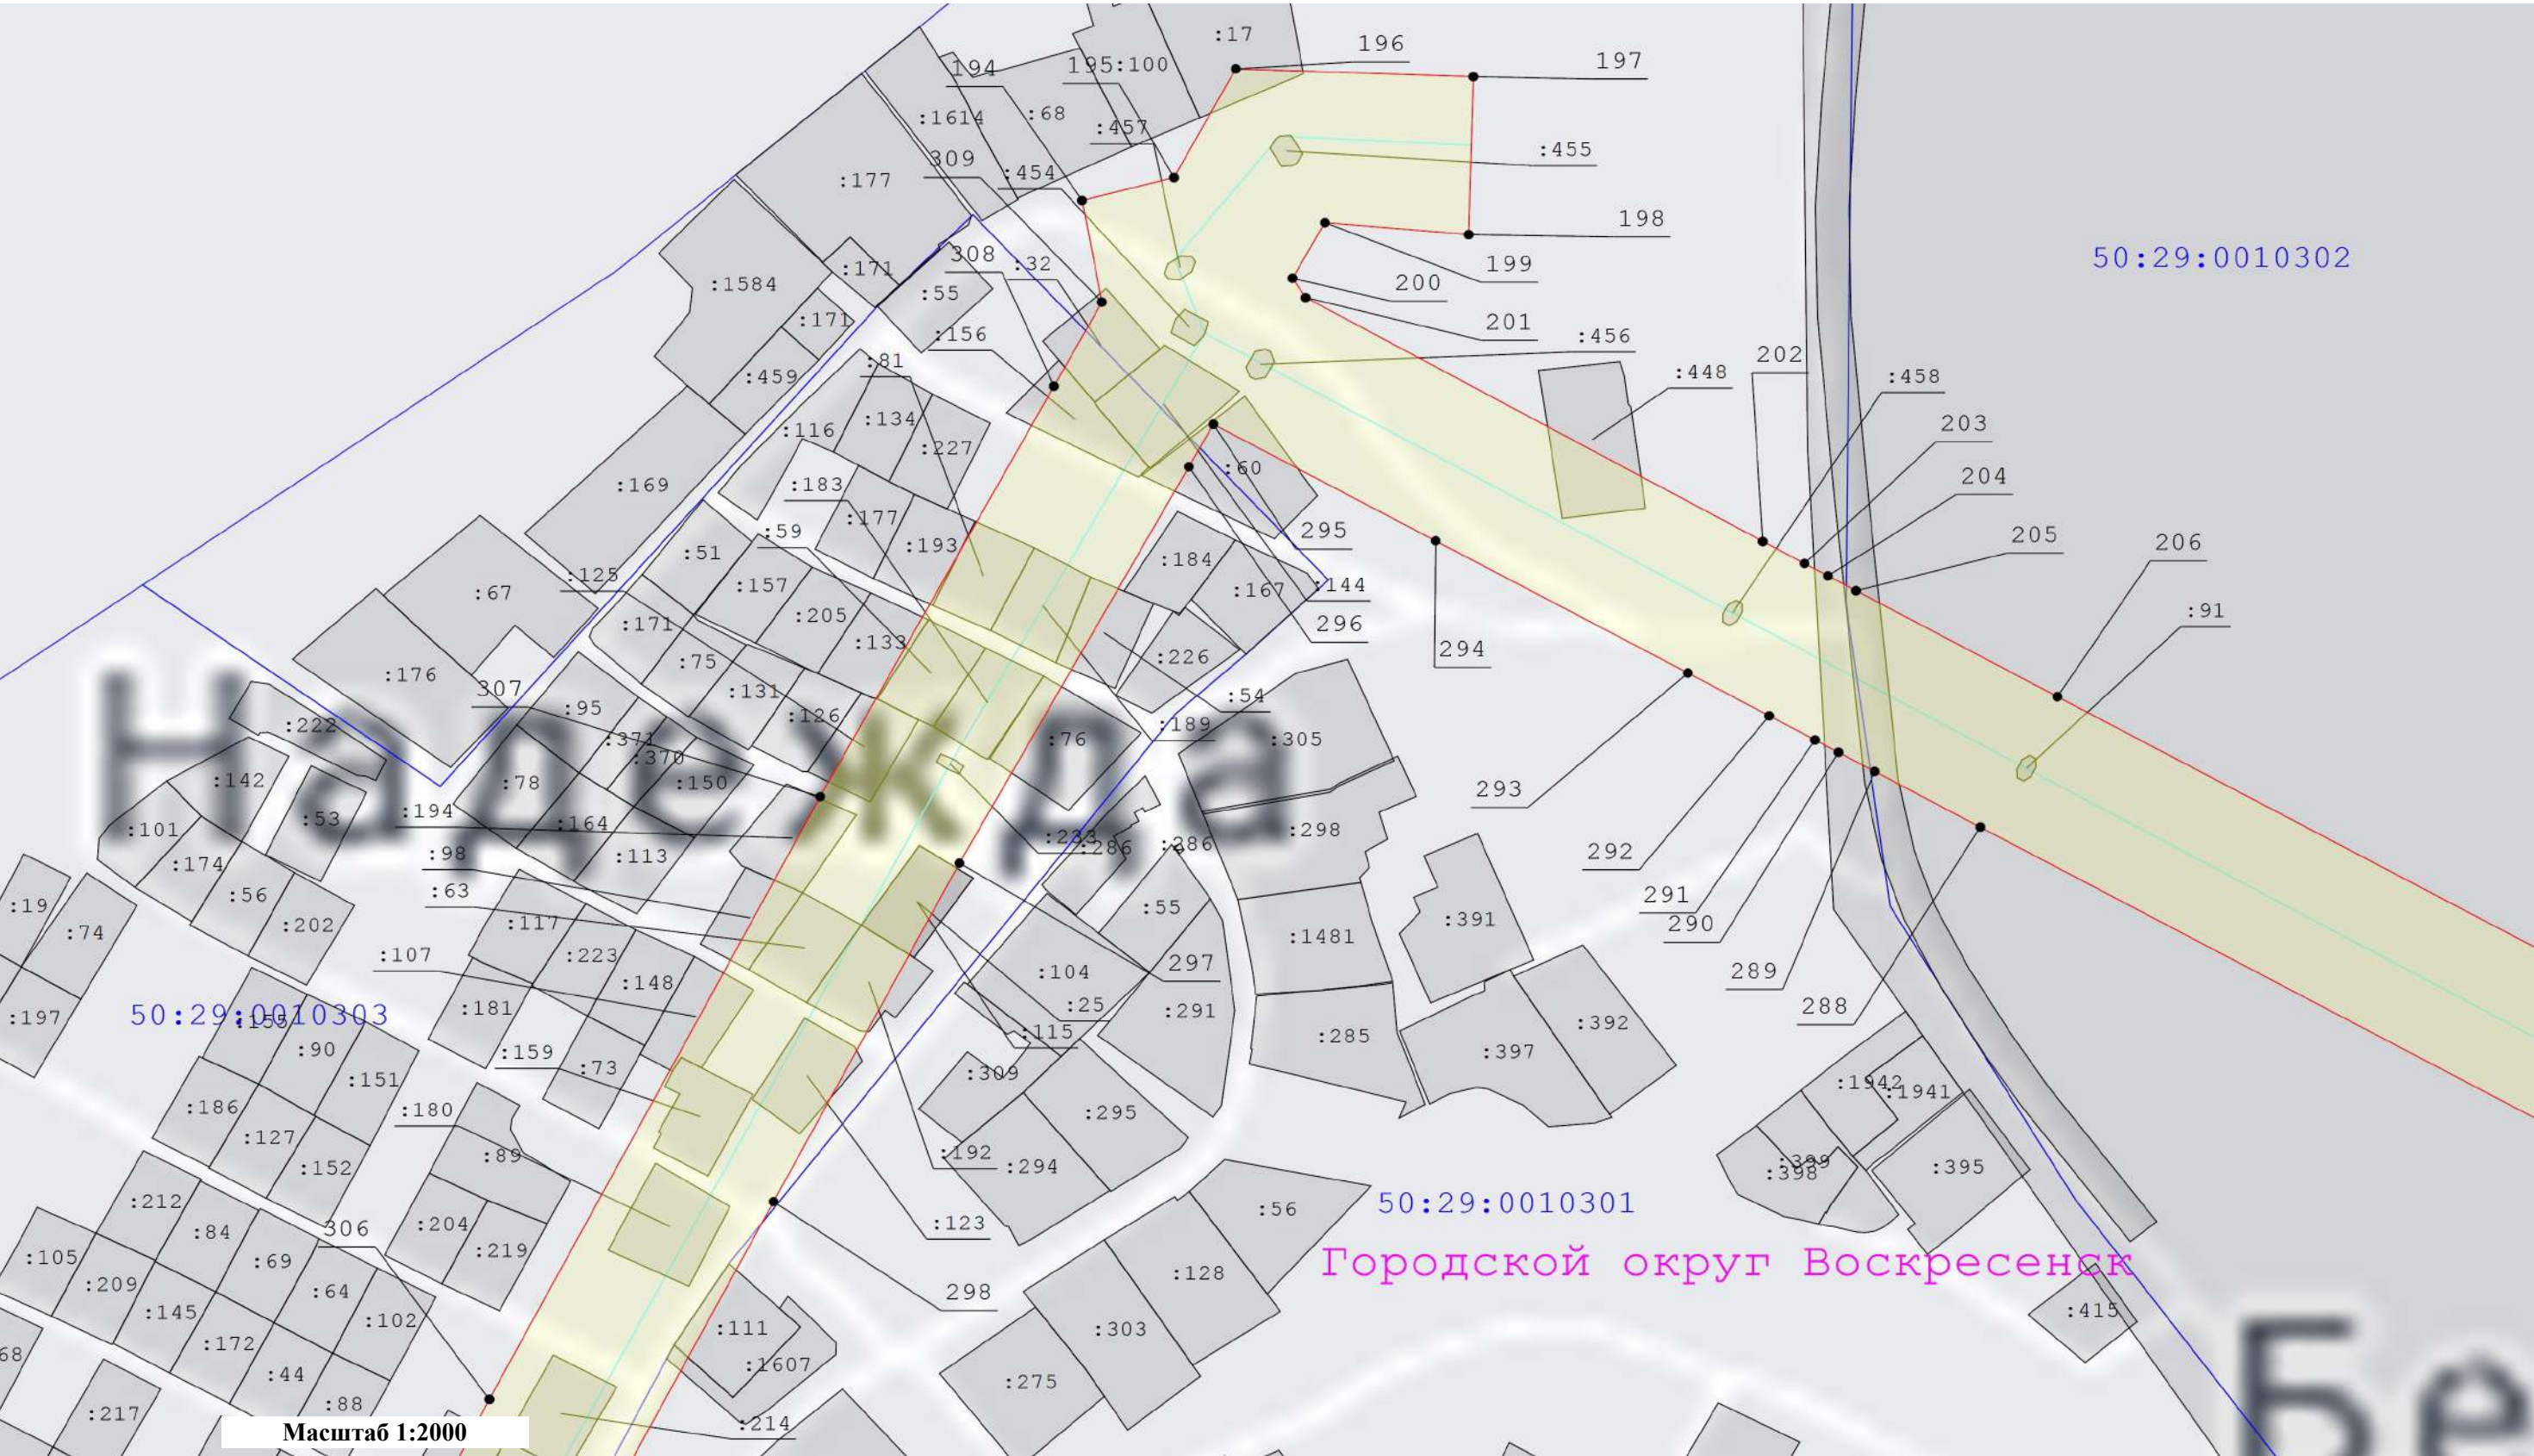

- Условные обозначения:**
- Вновь образуемая граница публичного сервитута, сведения о которой достаточны для определения ее местоположения
 - Кадастровый номер земельного участка
 - Граница кадастрового квартала
 - Существующая часть границы, имеющиеся в ЕГРН сведения о которой достаточны для определения ее местоположения
 - Ось линии электропередач
 - Номер характерной точки границы публичного сервитута
 - Характерная точка границы, сведения о которой позволяют однозначно определить ее положение на местности
 - Номер кадастрового квартала
 - Граница охранной зоны линии электропередачи

Схема расположения границ публичного сервитута
"ЛЭП 110 кВ "Бронницы-Виноградово" с отпайкой на подстанцию 110 кВ "Фаустово" №168"


Выноска 14

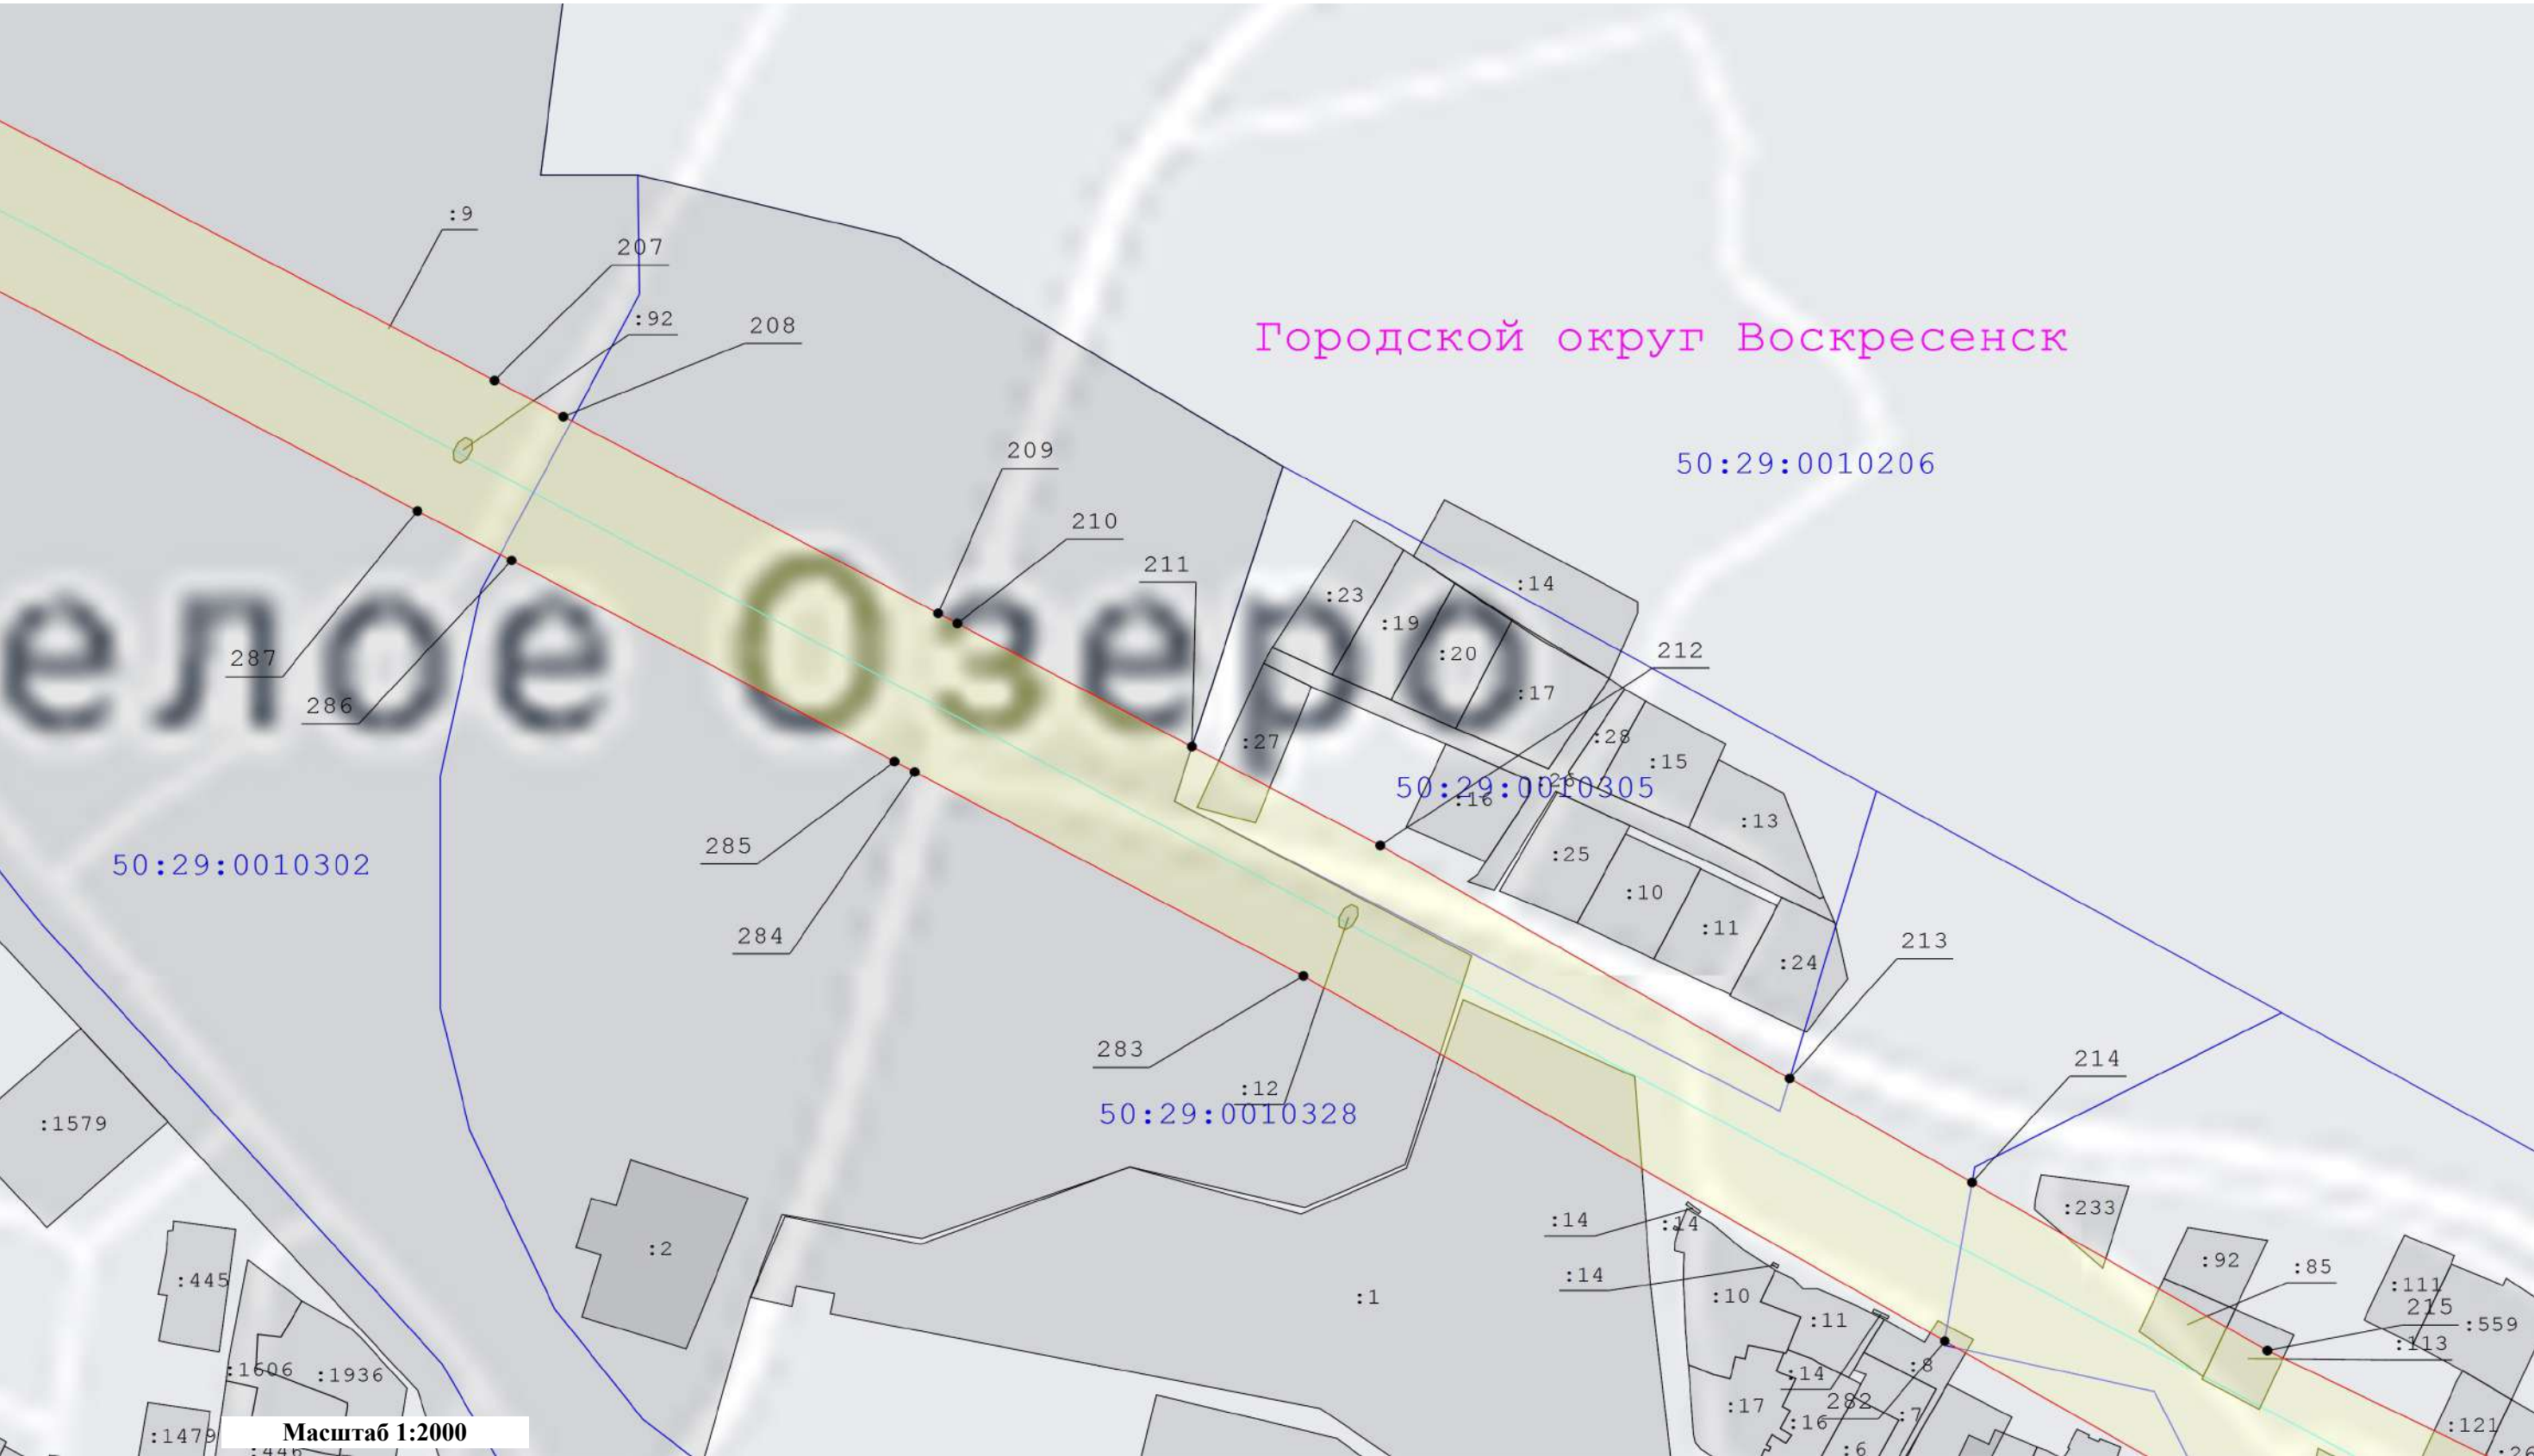

- Условные обозначения:**
- Вновь образуемая граница публичного сервитута, сведения о которой достаточны для определения ее местоположения
 - Кадастровый номер земельного участка
 - Граница кадастрового квартала
 - Существующая часть границы, имеющиеся в ЕГРН сведения о которой достаточны для определения ее местоположения
 - Ось линии электропередач
 - Номер характерной точки границы публичного сервитута
 - Характерная точка границы, сведения о которой позволяют однозначно определить ее положение на местности
 - Номер кадастрового квартала
 - Граница охранной зоны линии электропередачи

Схема расположения границ публичного сервитута
"ЛЭП 110 кВ "Бронницы-Виноградово" с отпайкой на подстанцию 110 кВ "Фаустово" №168"


Выноска 15

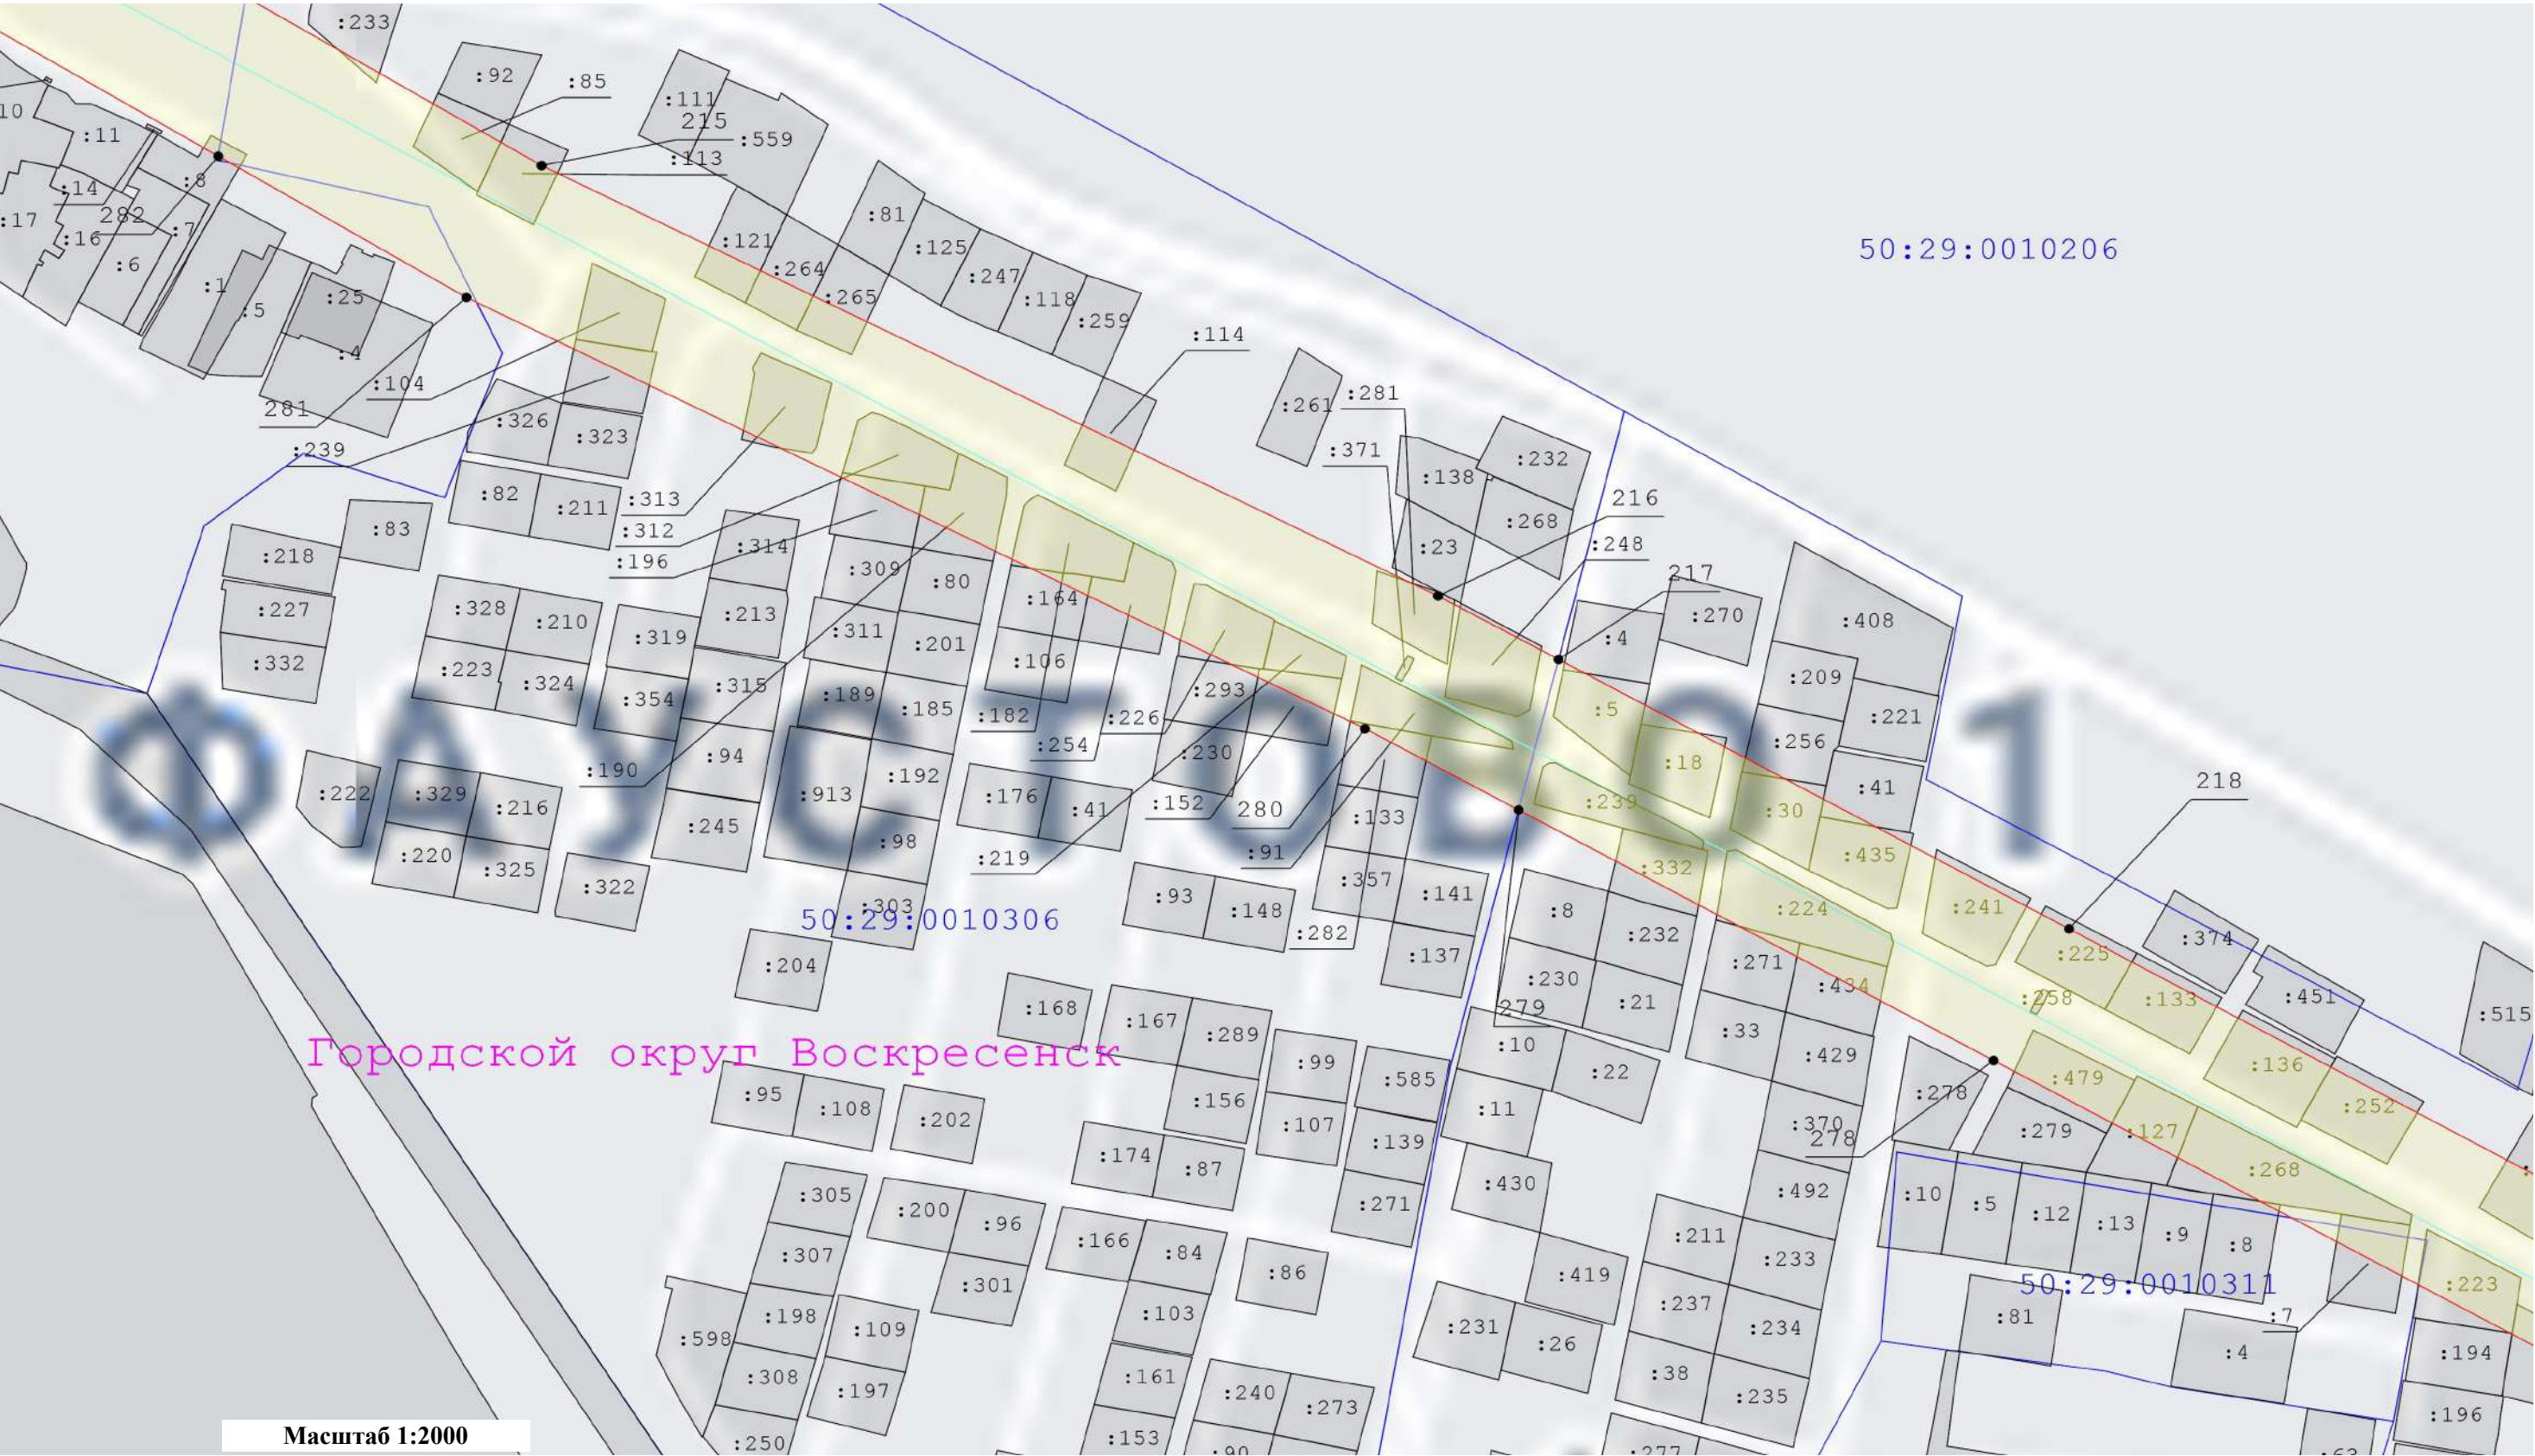

- Условные обозначения:**
- | | | | | | |
|--|--|--|--|--|---|
| | - Вновь образуемая граница публичного сервитута, сведения о которой достаточны для определения ее местоположения | | - Существующая часть границы, имеющиеся в ЕГРН сведения о которой достаточны для определения ее местоположения | | - Характерная точка границы, сведения о которой позволяют однозначно определить ее положение на местности |
| | - Кадастровый номер земельного участка | | - Ось линии электропередач | | - Номер кадастрового квартала |
| | - Граница кадастрового квартала | | - Номер характерной точки границы публичного сервитута | | - Граница охранной зоны линии электропередачи |

Схема расположения границ публичного сервитута
"ЛЭП 110 кВ "Бронницы-Виноградово" с отпайкой на подстанцию 110 кВ "Фаустово" №168"

Выноска 16

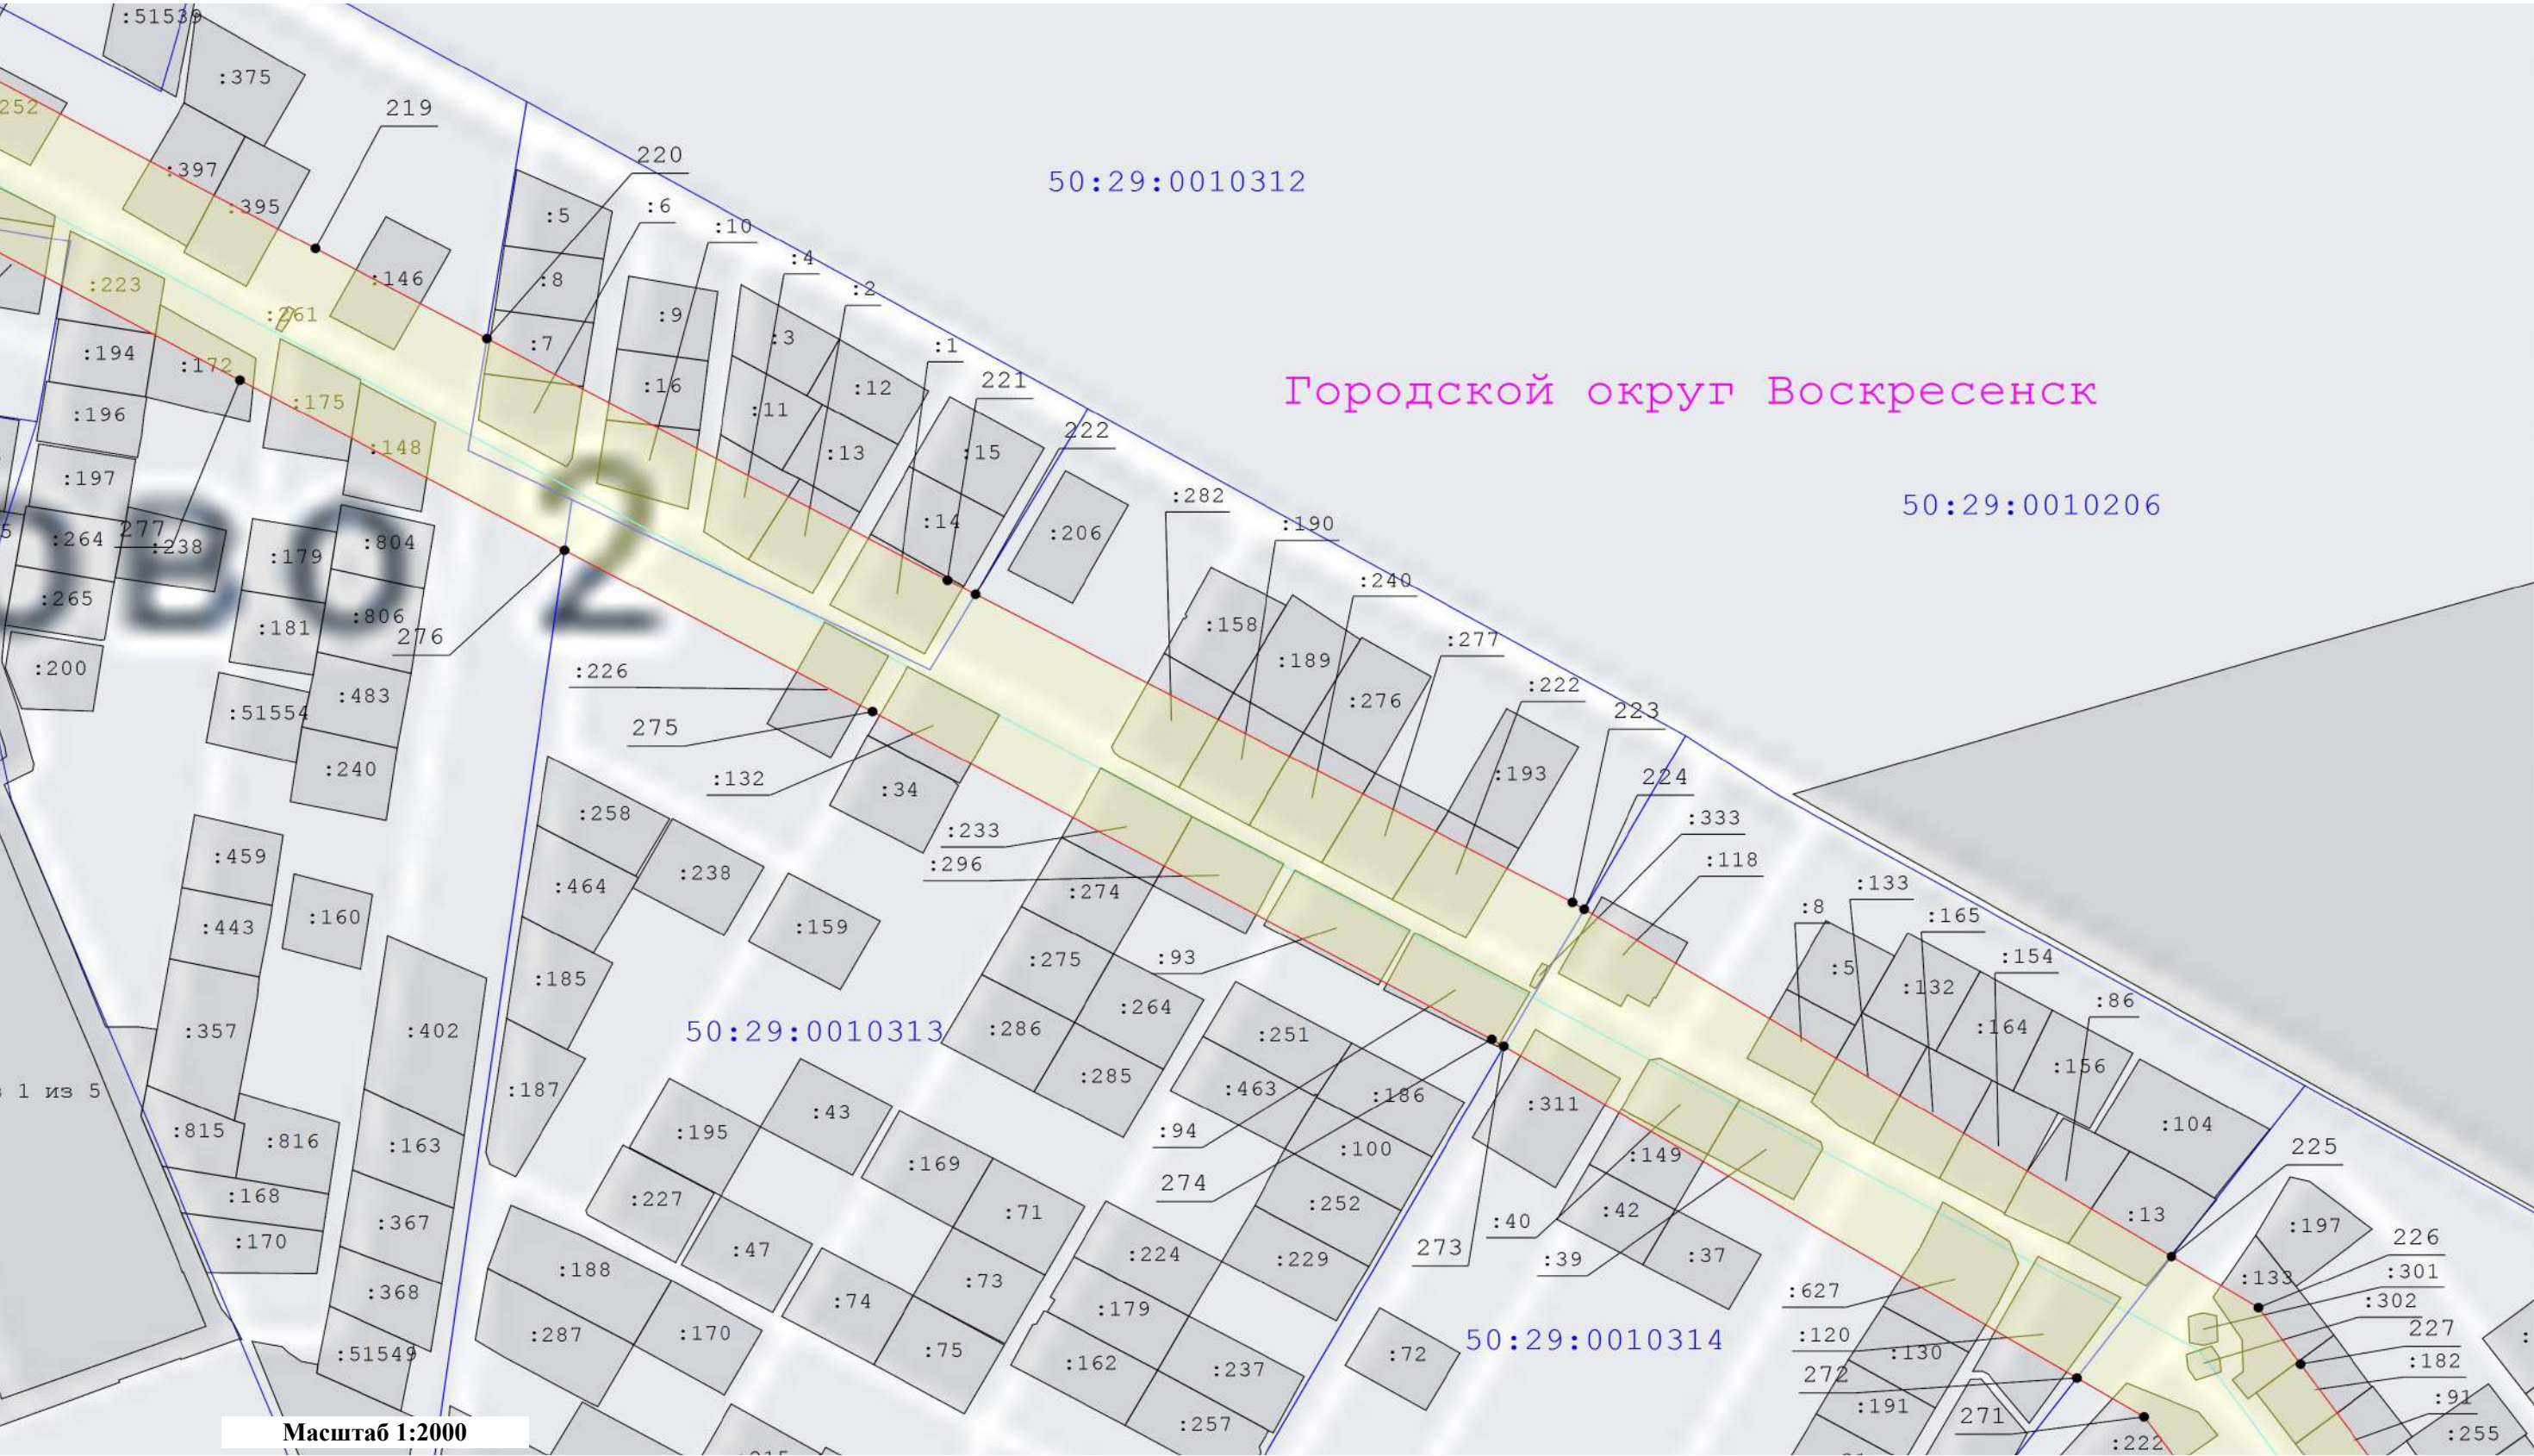


Условные обозначения:

- | | | | | | |
|--|--|--|--|--|---|
| | - Вновь образуемая граница публичного сервитута, сведения о которой достаточны для определения ее местоположения | | - Существующая часть границы, имеющиеся в ЕГРН сведения о которой достаточны для определения ее местоположения | | - Характерная точка границы, сведения о которой позволяют однозначно определить ее положение на местности |
| | - Кадастровый номер земельного участка | | - Ось линии электропередач | | - Номер кадастрового квартала |
| | - Граница кадастрового квартала | | - Номер характерной точки границы публичного сервитута | | - Граница охранной зоны линии электропередачи |

Схема расположения границ публичного сервитута
"ЛЭП 110 кВ "Бронницы-Виноградово" с отпайкой на подстанцию 110 кВ "Фаустово" №168"

Выноска 17

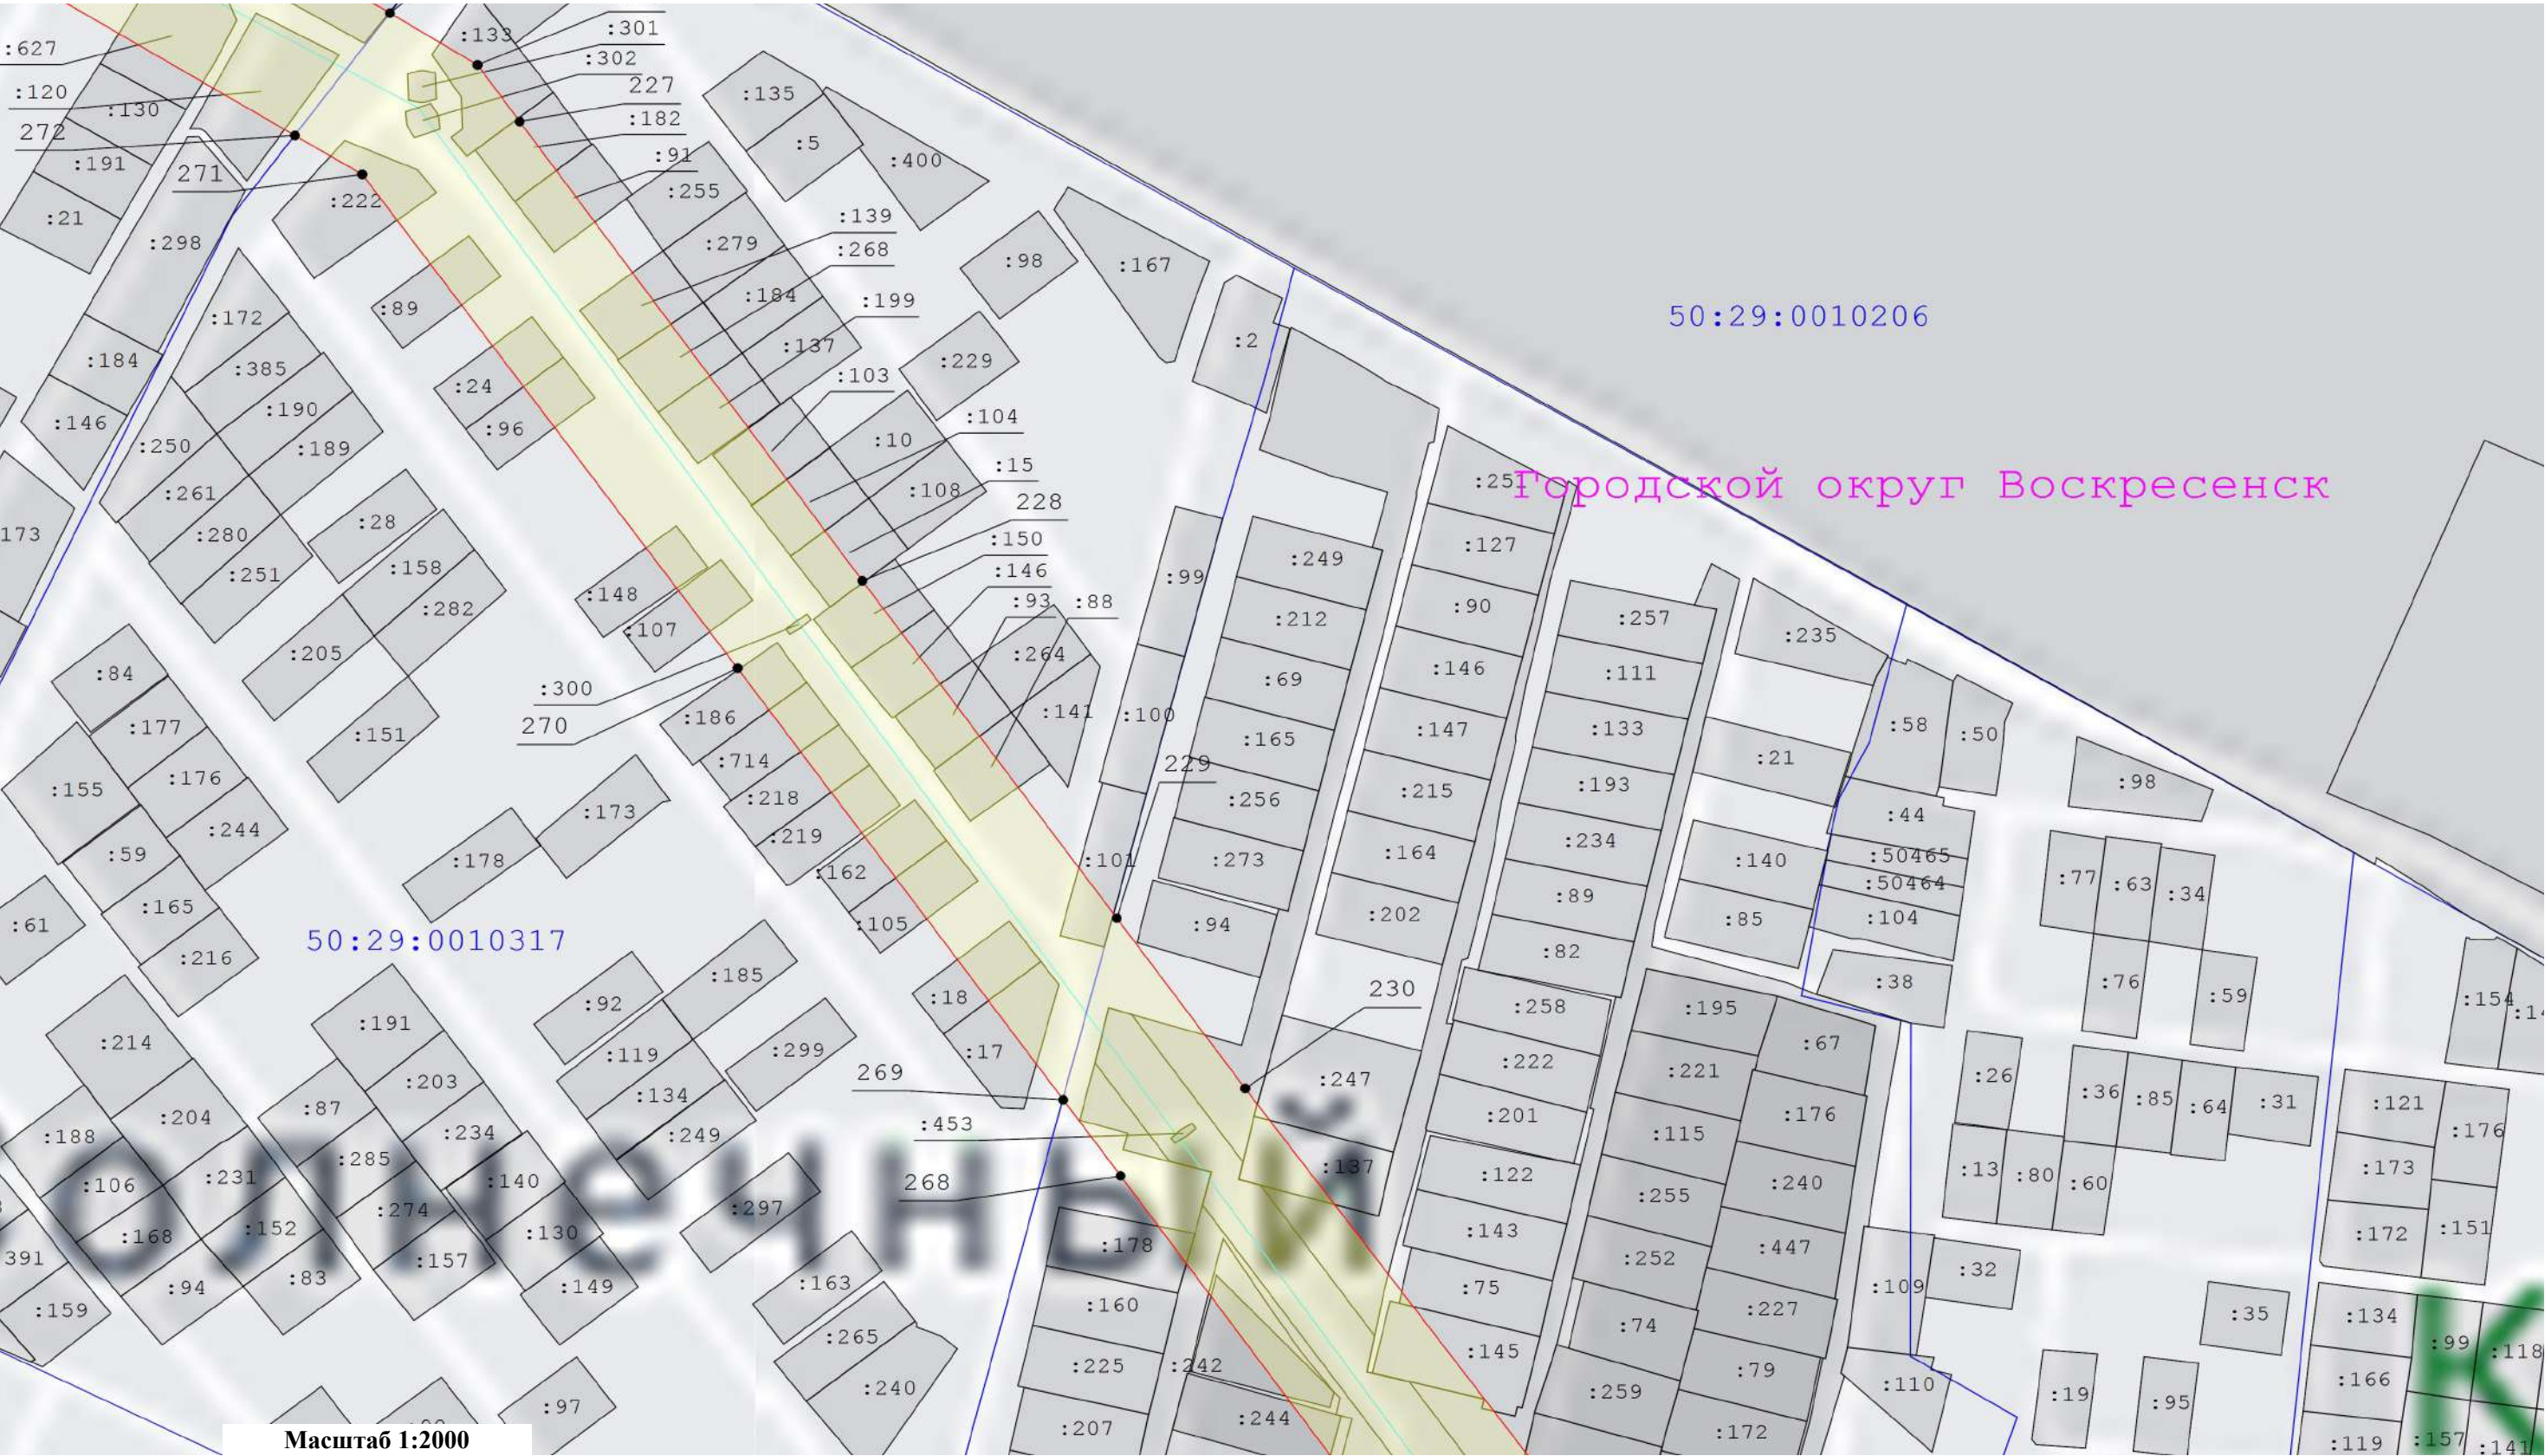


Масштаб 1:2000

Условные обозначения:

- Вновь образуемая граница публичного сервитута, сведения о которой достаточны для определения ее местоположения
- Кадастровый номер земельного участка
- Граница кадастрового квартала
- Существующая часть границы, имеющиеся в ЕГРН сведения о которой достаточны для определения ее местоположения
- Ось линии электропередач
- Номер характерной точки границы публичного сервитута
- Характерная точка границы, сведения о которой позволяют однозначно определить ее положение на местности
- Номер кадастрового квартала
- Граница охранной зоны линии электропередачи

Схема расположения границ публичного сервитута
"ЛЭП 110 кВ "Бронницы-Виноградово" с отпайкой на подстанцию 110 кВ "Фаустово" №168"

Выноска 17

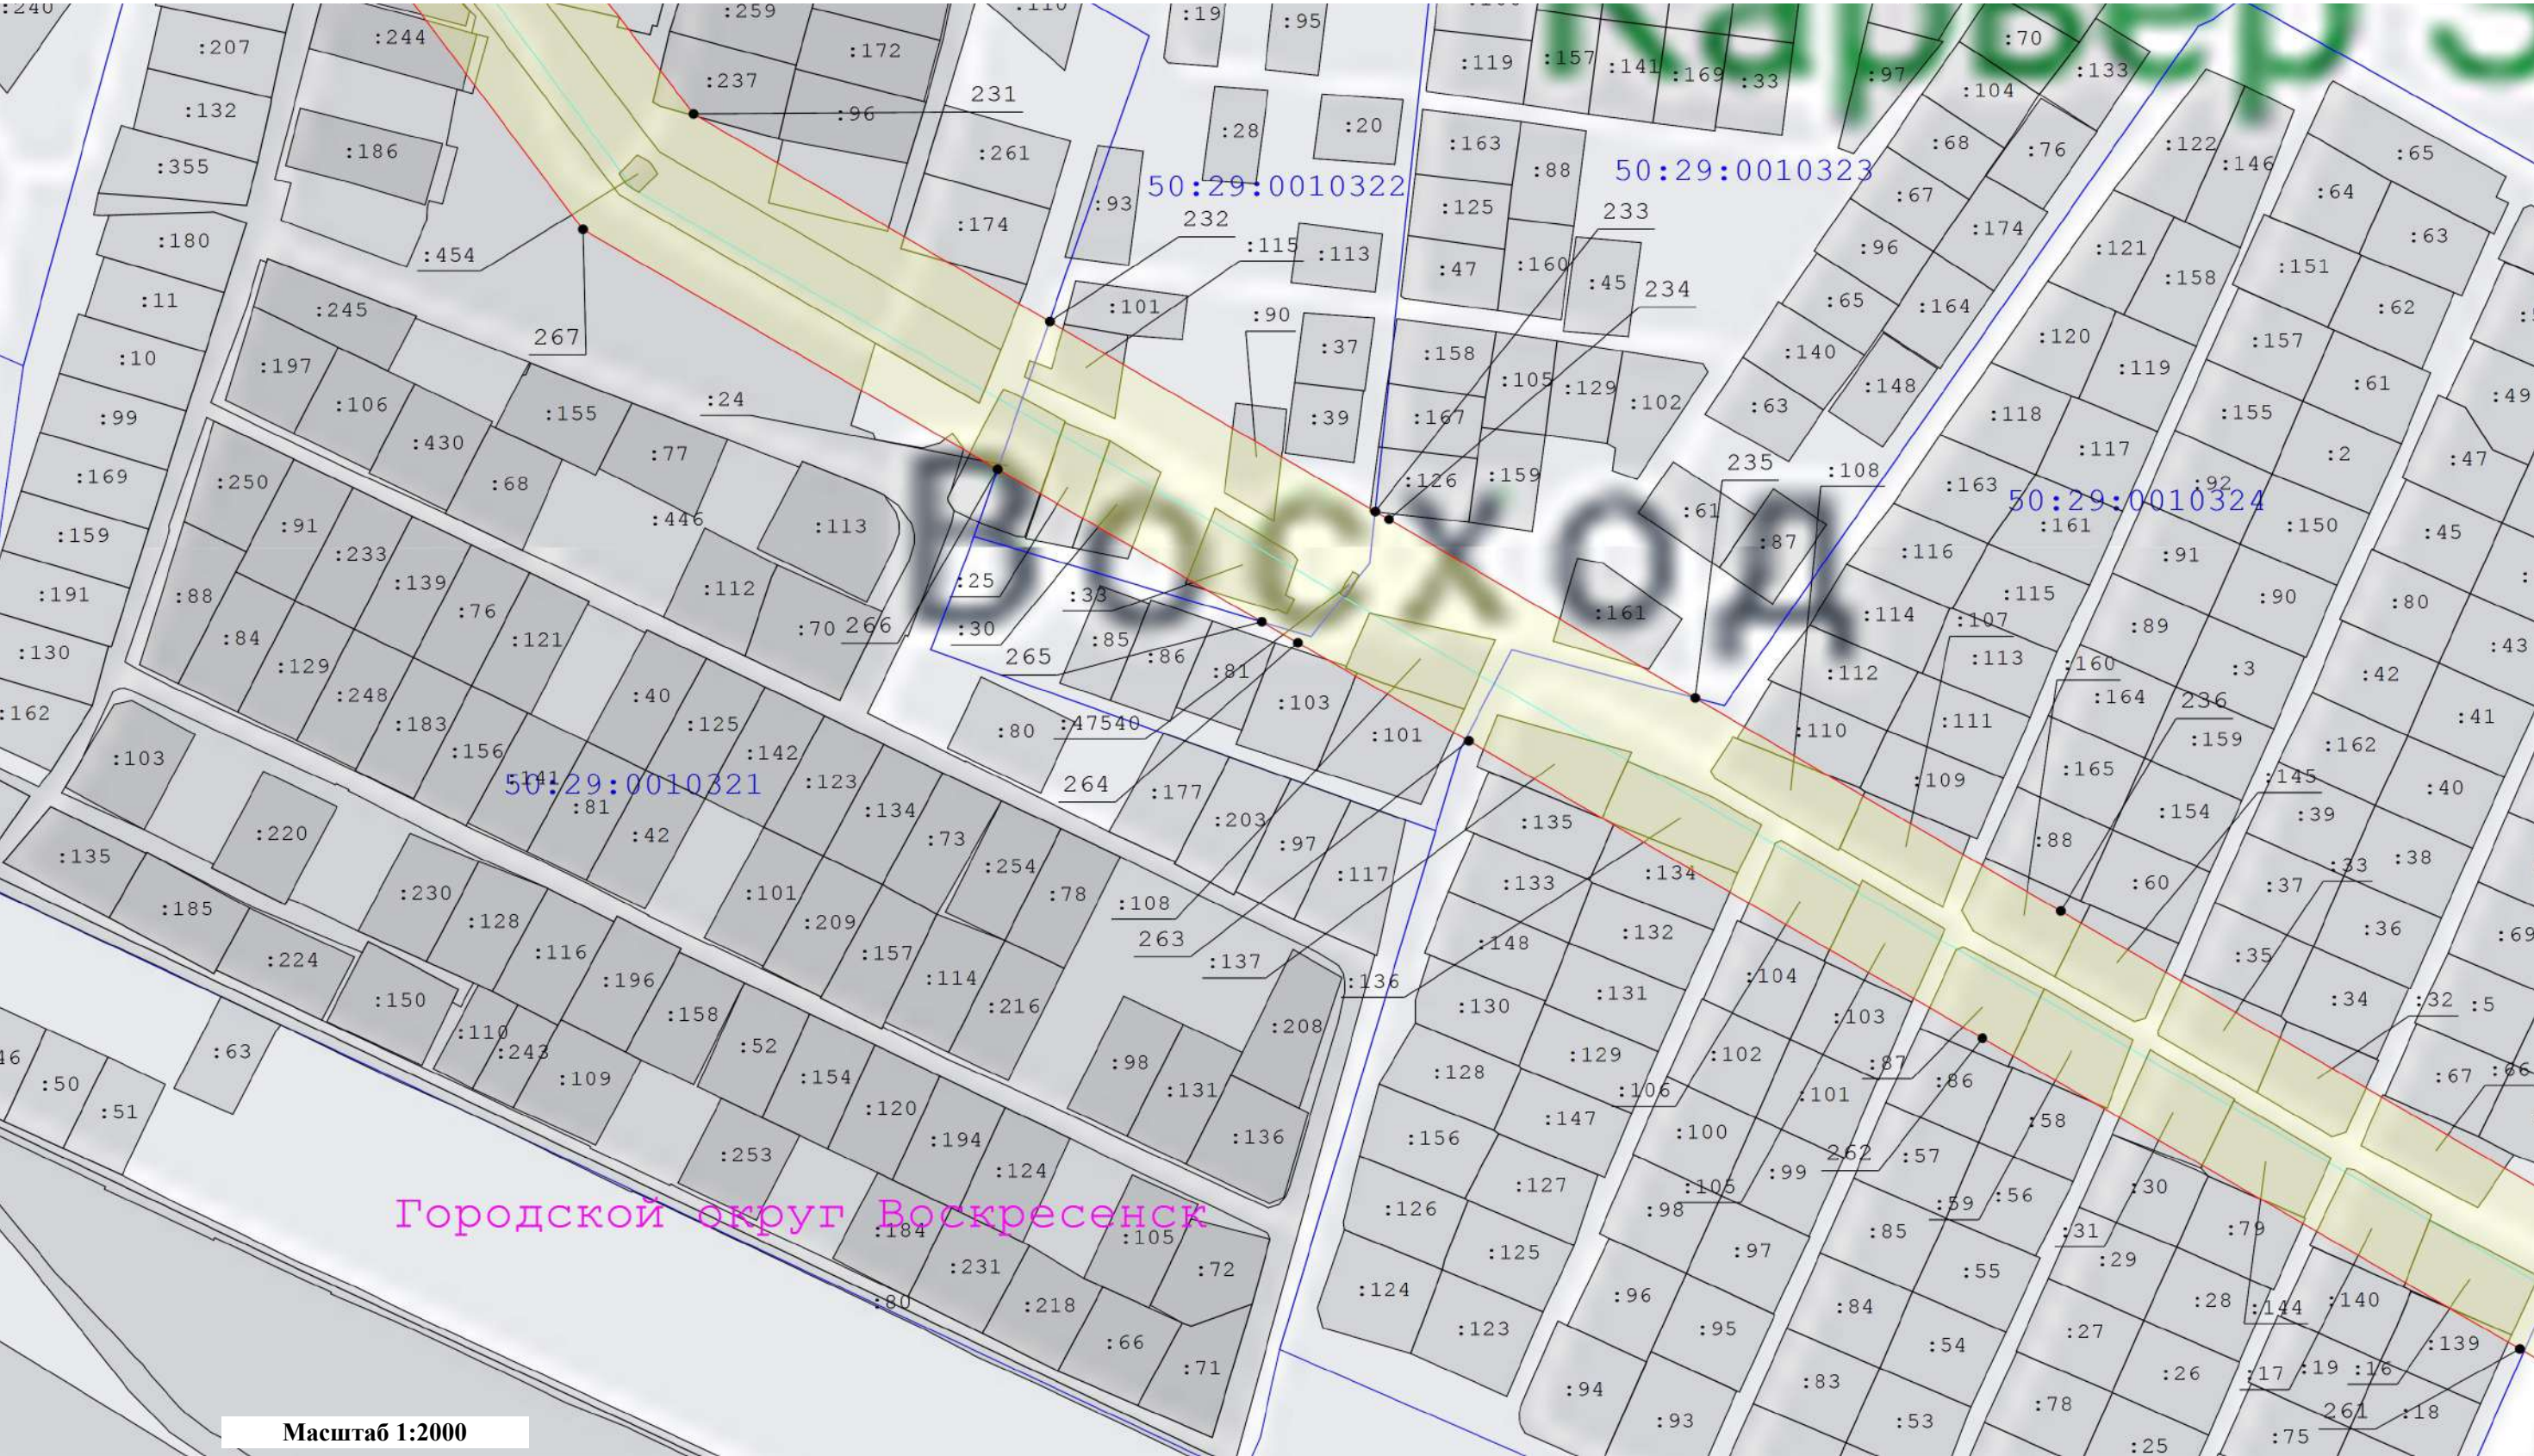


Масштаб 1:2000

Условные обозначения:

- | | | | | | |
|--|--|--|--|--|---|
| | - Вновь образуемая граница публичного сервитута, сведения о которой достаточны для определения ее местоположения | | - Существующая часть границы, имеющиеся в ЕГРН сведения о которой достаточны для определения ее местоположения | | - Характерная точка границы, сведения о которой позволяют однозначно определить ее положение на местности |
| | - Кадастровый номер земельного участка | | - Ось линии электропередач | | - Номер кадастрового квартала |
| | - Граница кадастрового квартала | | - Номер характерной точки границы публичного сервитута | | - Граница охранной зоны линии электропередачи |

Схема расположения границ публичного сервитута
"ЛЭП 110 кВ "Бронницы-Виноградово" с отпайкой на подстанцию 110 кВ "Фаустово" №168"


Выноска 19

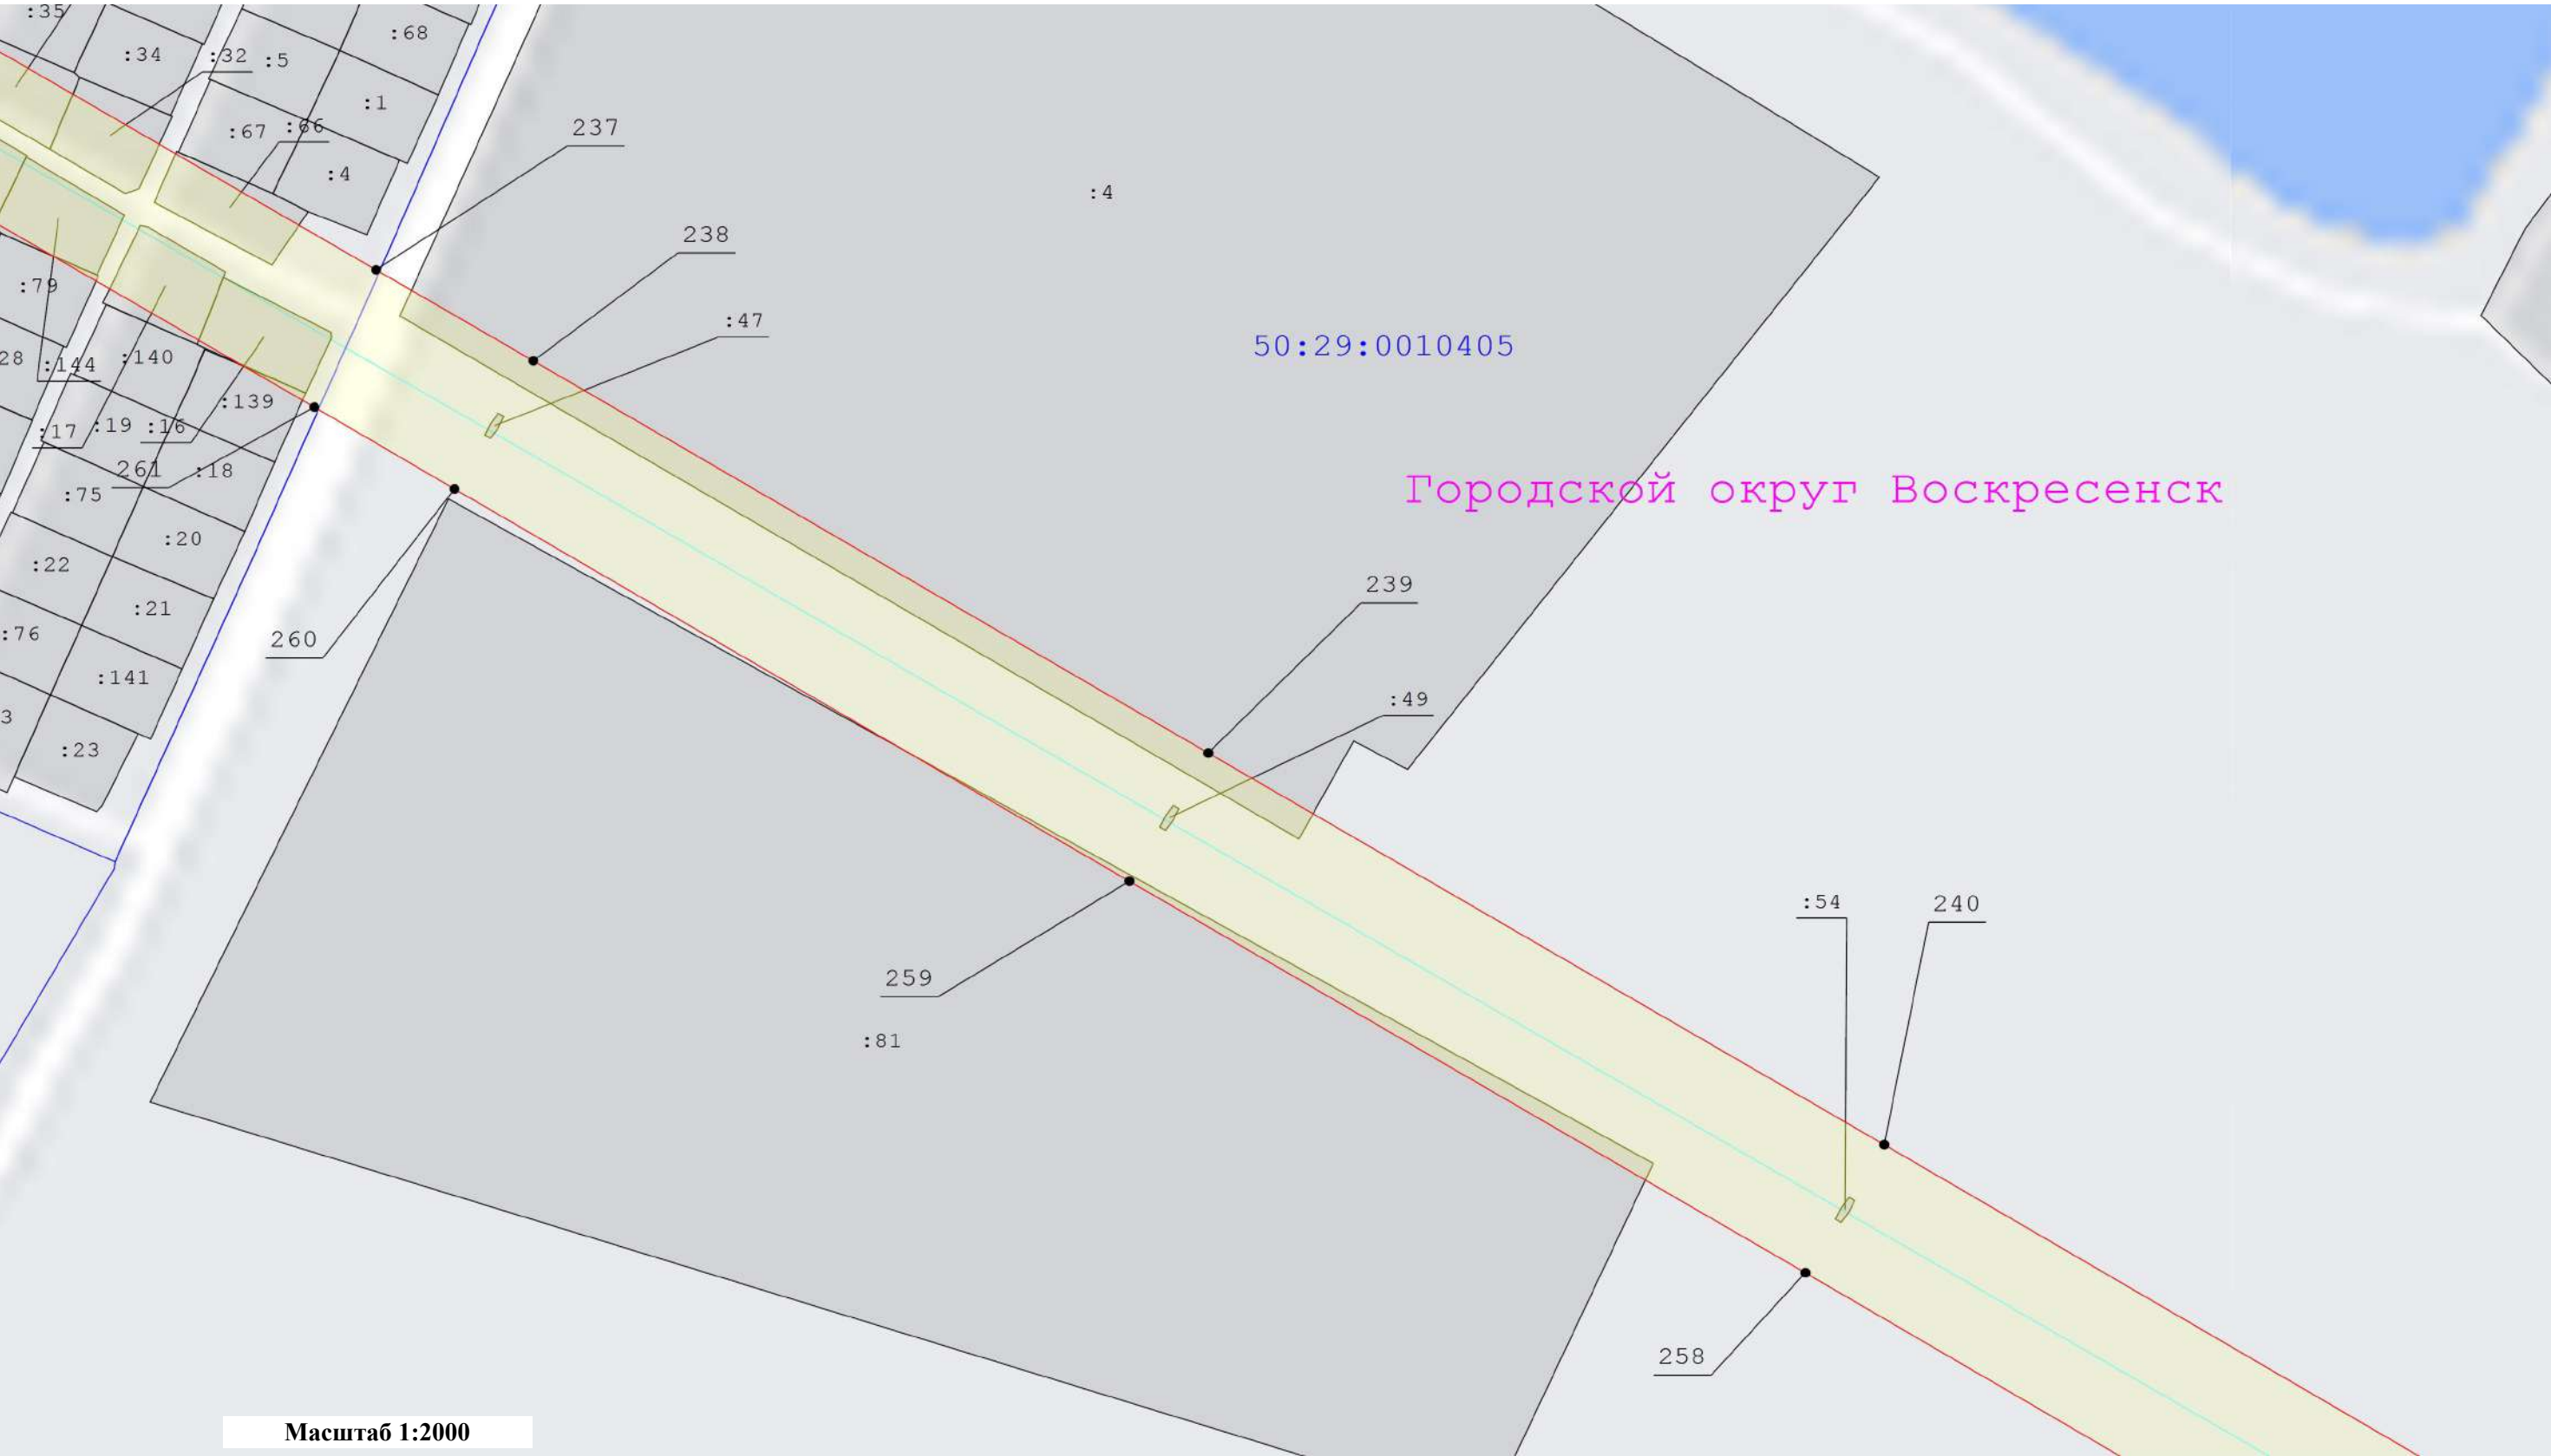

Условные обозначения:					
	- Вновь образуемая граница публичного сервитута, сведения о которой достаточны для определения ее местоположения		- Существующая часть границы, имеющиеся в ЕГРН сведения о которой достаточны для определения ее местоположения		- Характерная точка границы, сведения о которой позволяют однозначно определить ее положение на местности
	- Кадастровый номер земельного участка		- Ось линии электропередач		- Номер кадастрового квартала
	- Граница кадастрового квартала		- Номер характерной точки границы публичного сервитута		- Граница охранной зоны линии электропередачи

Схема расположения границ публичного сервитута
"ЛЭП 110 кВ "Бронницы-Виноградово" с отпайкой на подстанцию 110 кВ "Фаустово" №168"

Выноска 20

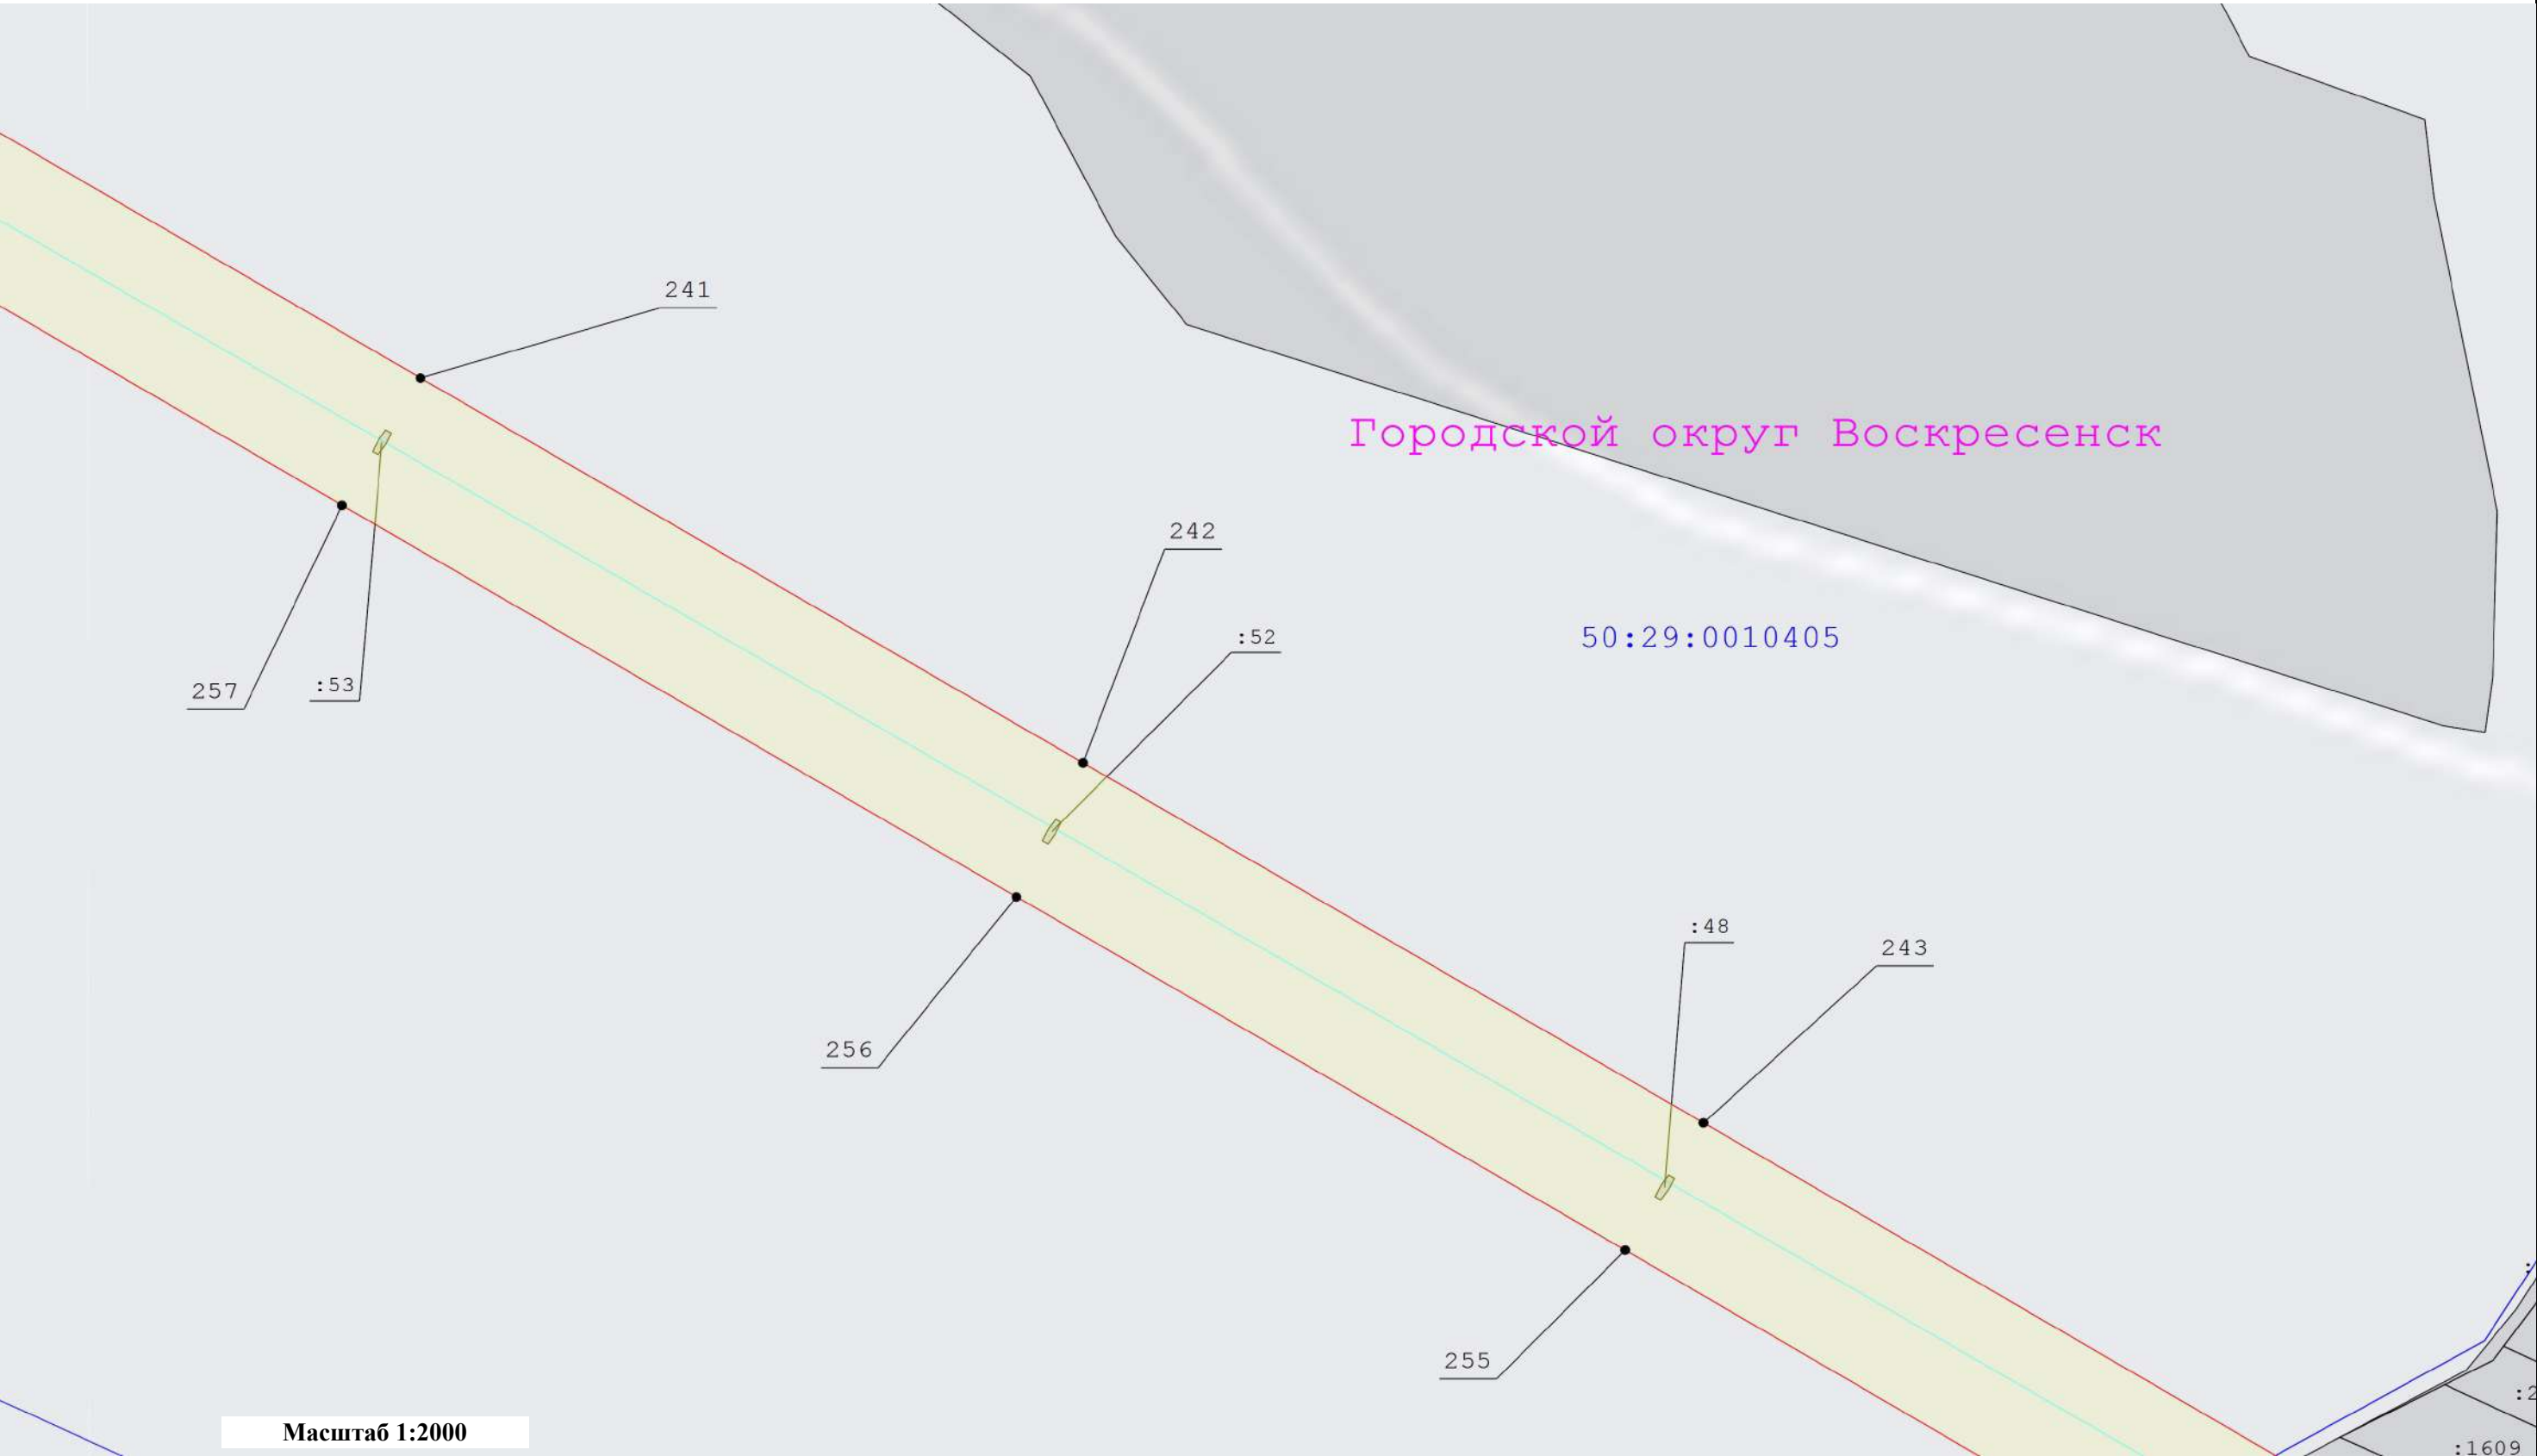


 
Условные обозначения:					
	- Вновь образуемая граница публичного сервитута, сведения о которой достаточны для определения ее местоположения		- Существующая часть границы, имеющиеся в ЕГРН сведения о которой достаточны для определения ее местоположения		- Характерная точка границы, сведения о которой позволяют однозначно определить ее положение на местности
	- Кадастровый номер земельного участка		- Ось линии электропередач		- Номер кадастрового квартала
	- Граница кадастрового квартала		- Номер характерной точки границы публичного сервитута		- Граница охранной зоны линии электропередачи

Схема расположения границ публичного сервитута
"ЛЭП 110 кВ "Бронницы-Виноградово" с отпайкой на подстанцию 110 кВ "Фаустово" №168"

Выноска 21

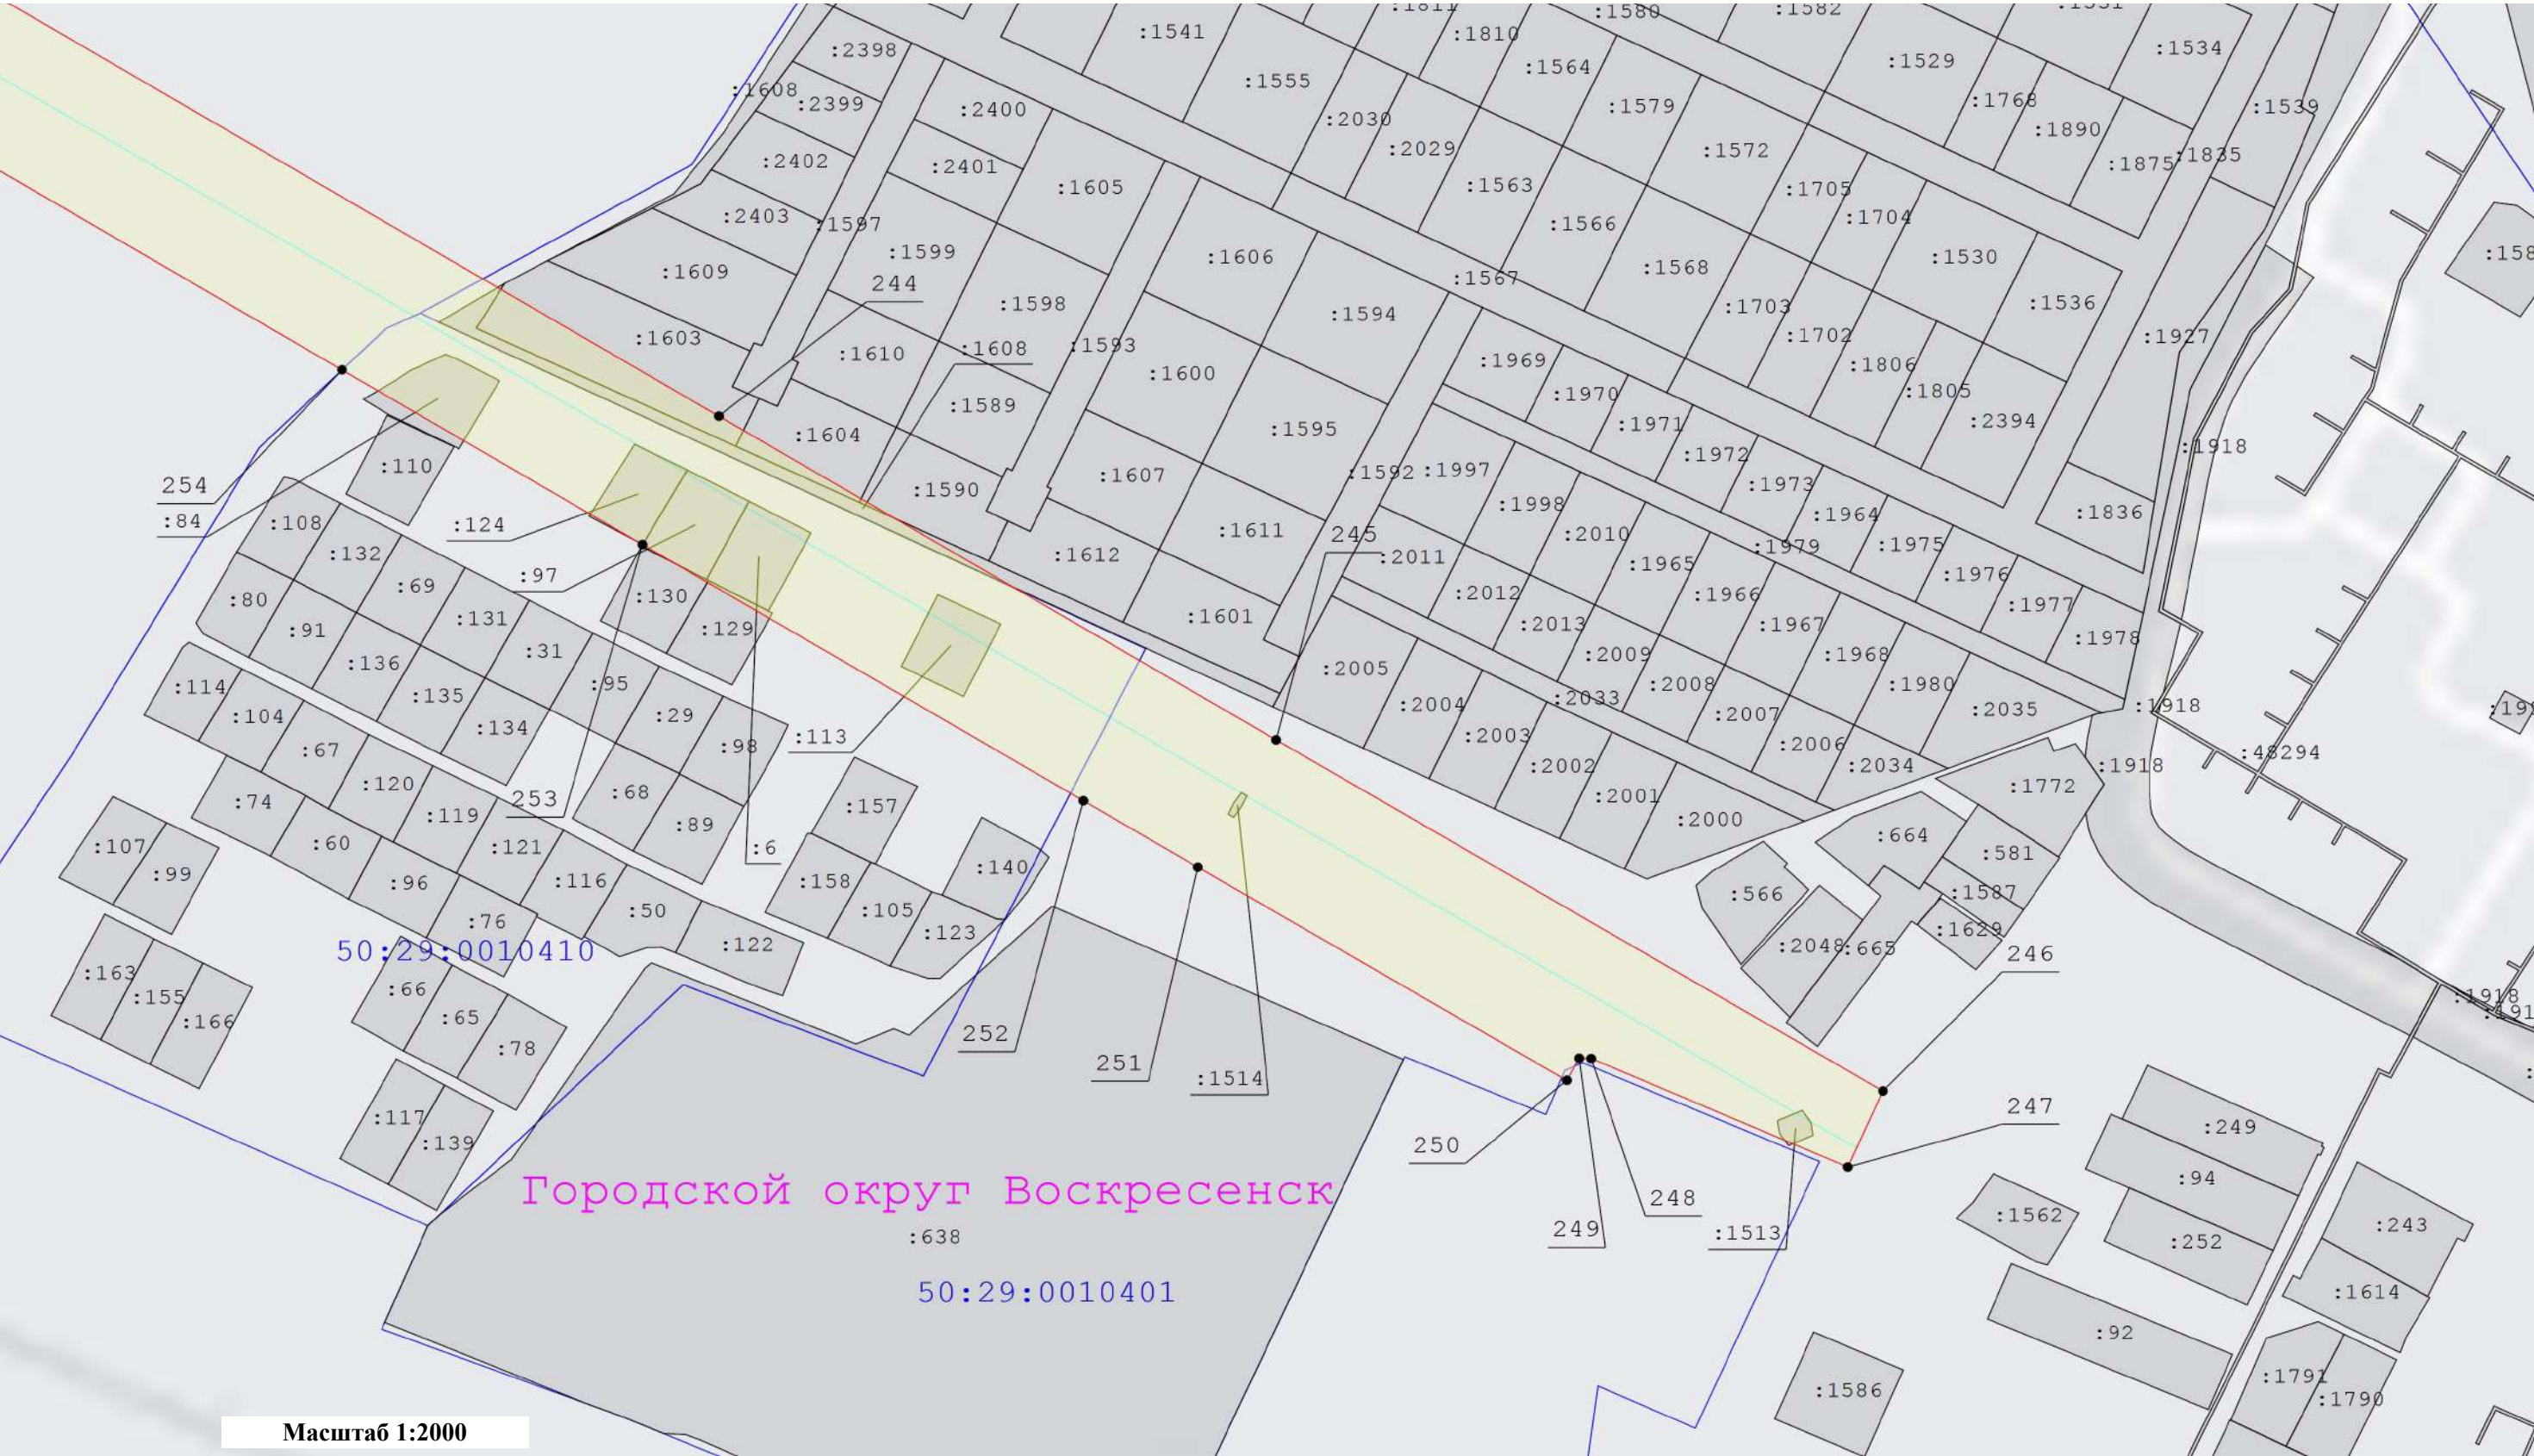

Условные обозначения:

- | | | | | | |
|--|--|--|--|--|---|
| | - Вновь образуемая граница публичного сервитута, сведения о которой достаточны для определения ее местоположения | | - Существующая часть границы, имеющиеся в ЕГРН сведения о которой достаточны для определения ее местоположения | | - Характерная точка границы, сведения о которой позволяют однозначно определить ее положение на местности |
| | - Кадастровый номер земельного участка | | - Ось линии электропередач | | - Номер кадастрового квартала |
| | - Граница кадастрового квартала | | - Номер характерной точки границы публичного сервитута | | |