

ОПИСАНИЕ МЕСТОПОЛОЖЕНИЯ ГРАНИЦ

Публичный сервитут в целях размещения существующего объекта электросетевого хозяйства
«ЛЭП 110 кВ "Бронницы-Старт" с отпайкой на подстанцию 110 кВ "Фаустово" №168»

(наименование объекта, местоположение границ которого описано (далее - объект))

Раздел 1

Сведения об объекте

№ п/п	Характеристики объекта	Описание характеристик
1	2	3
1.	Местоположение объекта	Московская область, городской округ Воскресенск, Раменский городской округ
2.	Площадь объекта +/- величина погрешности определения площади (Р +/- Дельта Р)	636 934 кв.м. ±280 кв.
3.	Иные характеристики объекта	Публичный сервитут в целях размещения существующего объекта электросетевого хозяйства ЛЭП 110 кВ "Бронницы-Старт" с отпайкой на подстанцию 110 кВ "Фаустово" №168 «» сроком действия 49 лет в интересах Публичного акционерного общества «Россети Московский регион»

Раздел 2					
Сведения о местоположении границ объекта					
1. Система координат МСК-50, зона 1					
2. Сведения о характерных точках границ объекта					
Обозначение характерных точек границ	Координаты, м		Метод определения координат характерной точки	Средняя квадратическая погрешность положения характерной точки (Mt), м	Описание обозначения точки на местности (при наличии)
	X	Y			
1	2	3	4	5	6
-	-	-	-	-	
3. Сведения о характерных точках части (частей) границы объекта					
Обозначение характерных точек части границы	Координаты, м		Метод определения координат характерной точки	Средняя квадратическая погрешность положения характерной точки (Mt), м	Описание обозначения точки на местности (при наличии)
	X	Y			
1	2	3	4	5	6
Часть 1					
1	443249.68	1432443.17	Аналитический метод	0.10	-
2	443224.11	1432482.62	Аналитический метод	0.10	-
3	443221.88	1432480.88	Аналитический метод	0.10	-
4	443149.48	1432578.11	Аналитический метод	0.10	-
5	443146.34	1432572.48	Аналитический метод	0.10	-
6	443113.60	1432547.60	Аналитический метод	0.10	-
7	443213.05	1432415.93	Аналитический метод	0.10	-
1	443249.68	1432443.17	Аналитический метод	0.10	-
1	443249.68	1432443.17	Аналитический метод	0.10	-
Часть 2					
8	443071.60	1432603.20	Аналитический метод	0.10	-
9	443083.39	1432610.04	Аналитический метод	0.10	-
10	443099.36	1432619.31	Аналитический метод	0.10	-
11	443112.91	1432627.20	Аналитический метод	0.10	-
12	443097.64	1432647.71	Аналитический метод	0.10	-
13	442993.85	1432786.64	Аналитический метод	0.10	-
14	442977.73	1432778.33	Аналитический метод	0.10	-

3. Сведения о характерных точках части (частей) границы объекта

Обозначение характерных точек части границы	Координаты, м		Метод определения координат характерной точки	Средняя квадратическая погрешность положения характерной точки (Mt), м	Описание обозначения точки на местности (при наличии)
	X	Y			
1	2	3	4	5	6
15	442965.13	1432771.84	Аналитический метод	0.10	-
16	442960.65	1432769.54	Аналитический метод	0.10	-
17	442956.02	1432767.16	Аналитический метод	0.10	-
18	442971.70	1432736.73	Аналитический метод	0.10	-
19	443058.92	1432619.98	Аналитический метод	0.10	-
8	443071.60	1432603.20	Аналитический метод	0.10	-
Часть 3					
20	442982.91	1432801.28	Аналитический метод	0.10	-
21	442947.82	1432848.25	Аналитический метод	0.10	-
22	442798.30	1433047.62	Аналитический метод	0.10	-
23	442651.88	1433244.65	Аналитический метод	0.10	-
24	442563.57	1433511.41	Аналитический метод	0.10	-
25	442491.83	1433728.41	Аналитический метод	0.10	-
26	442466.84	1433696.36	Аналитический метод	0.10	-
27	442470.58	1433681.52	Аналитический метод	0.10	-
28	442474.88	1433664.25	Аналитический метод	0.10	-
29	442483.58	1433635.06	Аналитический метод	0.10	-
30	442498.69	1433587.33	Аналитический метод	0.10	-
31	442513.43	1433539.63	Аналитический метод	0.10	-
32	442532.40	1433483.70	Аналитический метод	0.10	-
33	442543.67	1433444.13	Аналитический метод	0.10	-
34	442549.66	1433423.46	Аналитический метод	0.10	-
35	442551.21	1433423.98	Аналитический метод	0.10	-
36	442554.45	1433425.08	Аналитический метод	0.10	-
37	442554.70	1433424.33	Аналитический метод	0.10	-
38	442560.10	1433407.95	Аналитический метод	0.10	-

3. Сведения о характерных точках части (частей) границы объекта

Обозначение характерных точек части границы	Координаты, м		Метод определения координат характерной точки	Средняя квадратическая погрешность положения характерной точки (Mt), м	Описание обозначения точки на местности (при наличии)
	X	Y			
1	2	3	4	5	6
38	442560.10	1433407.95	Аналитический метод	0.10	-
39	442554.74	1433406.36	Аналитический метод	0.10	-
40	442561.78	1433382.29	Аналитический метод	0.10	-
41	442570.24	1433353.69	Аналитический метод	0.10	-
42	442577.61	1433329.68	Аналитический метод	0.10	-
43	442583.02	1433312.85	Аналитический метод	0.10	-
44	442590.95	1433289.58	Аналитический метод	0.10	-
45	442597.96	1433270.26	Аналитический метод	0.10	-
46	442603.76	1433254.89	Аналитический метод	0.10	-
47	442605.78	1433250.11	Аналитический метод	0.10	-
48	442605.75	1433250.10	Аналитический метод	0.10	-
49	442614.51	1433230.14	Аналитический метод	0.10	-
50	442624.20	1433209.59	Аналитический метод	0.10	-
51	442634.18	1433190.59	Аналитический метод	0.10	-
52	442641.95	1433177.16	Аналитический метод	0.10	-
53	442759.59	1433019.88	Аналитический метод	0.10	-
54	442788.08	1432981.90	Аналитический метод	0.10	-
55	442897.01	1432853.56	Аналитический метод	0.10	-
56	442894.43	1432873.51	Аналитический метод	0.10	-
57	442920.54	1432841.87	Аналитический метод	0.10	-
58	442940.01	1432812.50	Аналитический метод	0.10	-
59	442952.84	1432785.79	Аналитический метод	0.10	-
60	442954.18	1432786.47	Аналитический метод	0.10	-
61	442967.25	1432793.21	Аналитический метод	0.10	-
20	442982.91	1432801.28	Аналитический метод	0.10	-
Часть 4					
62	442452.53	1433759.68	Аналитический метод	0.10	-

3. Сведения о характерных точках части (частей) границы объекта

Обозначение характерных точек части границы	Координаты, м		Метод определения координат характерной точки	Средняя квадратическая погрешность положения характерной точки (Mt), м	Описание обозначения точки на местности (при наличии)
	X	Y			
1	2	3	4	5	6
63	442454.22	1433761.78	Аналитический метод	0.10	-
64	442470.62	1433782.16	Аналитический метод	0.10	-
65	442473.03	1433785.06	Аналитический метод	0.10	-
66	442414.35	1433959.67	Аналитический метод	0.10	-
67	442250.82	1434163.75	Аналитический метод	0.10	-
68	442244.92	1434171.12	Аналитический метод	0.10	-
69	442244.62	1434171.49	Аналитический метод	0.10	-
70	442244.59	1434247.03	Аналитический метод	0.10	-
71	442119.56	1434423.31	Аналитический метод	0.10	-
72	441992.50	1434604.71	Аналитический метод	0.10	-
73	441790.57	1434781.71	Аналитический метод	0.10	-
74	441649.07	1435015.55	Аналитический метод	0.10	-
75	441502.32	1435259.86	Аналитический метод	0.10	-
76	441363.49	1435489.44	Аналитический метод	0.10	-
77	441214.89	1435738.90	Аналитический метод	0.10	-
78	441190.52	1435753.43	Аналитический метод	0.10	-
79	441185.49	1435756.43	Аналитический метод	0.10	-
80	441171.67	1435764.67	Аналитический метод	0.10	-
81	441171.60	1435764.56	Аналитический метод	0.10	-
82	441170.59	1435765.12	Аналитический метод	0.10	-
83	441159.35	1435744.22	Аналитический метод	0.10	-
84	441155.66	1435737.70	Аналитический метод	0.10	-
85	441154.95	1435736.44	Аналитический метод	0.10	-
86	441147.27	1435722.68	Аналитический метод	0.10	-
87	441159.99	1435715.11	Аналитический метод	0.10	-

3. Сведения о характерных точках части (частей) границы объекта					
Обозначение характерных точек части границы	Координаты, м		Метод определения координат характерной точки	Средняя квадратическая погрешность положения характерной точки (Mt), м	Описание обозначения точки на местности (при наличии)
	X	Y			
1	2	3	4	5	6
88	441164.91	1435712.19	Аналитический метод	0.10	-
89	441179.62	1435703.45	Аналитический метод	0.10	-
90	441322.51	1435465.06	Аналитический метод	0.10	-
91	441461.34	1435235.48	Аналитический метод	0.10	-
92	441608.10	1434991.17	Аналитический метод	0.10	-
93	441752.70	1434750.25	Аналитический метод	0.10	-
94	441925.78	1434598.39	Аналитический метод	0.10	-
95	441931.44	1434596.49	Аналитический метод	0.10	-
96	441936.54	1434594.21	Аналитический метод	0.10	-
97	441941.23	1434591.91	Аналитический метод	0.10	-
98	441945.40	1434589.56	Аналитический метод	0.10	-
99	441948.57	1434587.47	Аналитический метод	0.10	-
100	441952.22	1434584.76	Аналитический метод	0.10	-
101	441955.40	1434582.44	Аналитический метод	0.10	-
102	441958.46	1434579.39	Аналитический метод	0.10	-
103	441961.25	1434576.14	Аналитический метод	0.10	-
104	441964.36	1434572.23	Аналитический метод	0.10	-
105	441967.11	1434568.60	Аналитический метод	0.10	-
106	441969.06	1434565.33	Аналитический метод	0.10	-
107	441972.08	1434560.01	Аналитический метод	0.10	-
108	441976.88	1434550.10	Аналитический метод	0.10	-
109	441986.67	1434528.76	Аналитический метод	0.10	-
110	442026.17	1434472.90	Аналитический метод	0.10	-
111	442029.82	1434467.73	Аналитический метод	0.10	-

3. Сведения о характерных точках части (частей) границы объекта					
Обозначение характерных точек части границы	Координаты, м		Метод определения координат характерной точки	Средняя квадратическая погрешность положения характерной точки (Mt), м	Описание обозначения точки на местности (при наличии)
	X	Y			
1	2	3	4	5	6
112	442080.19	1434396.47	Аналитический метод	0.10	-
113	442109.00	1434355.63	Аналитический метод	0.10	-
114	442114.92	1434347.27	Аналитический метод	0.10	-
115	442196.11	1434232.17	Аналитический метод	0.10	-
116	442196.21	1434182.76	Аналитический метод	0.10	-
117	442213.08	1434160.40	Аналитический метод	0.10	-
118	442241.06	1434122.76	Аналитический метод	0.10	-
119	442252.04	1434106.95	Аналитический метод	0.10	-
120	442261.20	1434093.79	Аналитический метод	0.10	-
121	442277.45	1434070.23	Аналитический метод	0.10	-
122	442309.83	1434023.13	Аналитический метод	0.10	-
123	442314.90	1434026.51	Аналитический метод	0.10	-
124	442316.02	1434027.27	Аналитический метод	0.10	-
125	442348.77	1433980.42	Аналитический метод	0.10	-
126	442369.91	1433951.14	Аналитический метод	0.10	-
127	442382.02	1433937.74	Аналитический метод	0.10	-
128	442394.92	1433927.48	Аналитический метод	0.10	-
129	442403.85	1433920.33	Аналитический метод	0.10	-
130	442413.06	1433911.23	Аналитический метод	0.10	-
131	442421.65	1433900.41	Аналитический метод	0.10	-
132	442427.09	1433891.78	Аналитический метод	0.10	-
133	442432.59	1433881.21	Аналитический метод	0.10	-
134	442438.40	1433868.01	Аналитический метод	0.10	-
135	442445.34	1433850.58	Аналитический метод	0.10	-

3. Сведения о характерных точках части (частей) границы объекта					
Обозначение характерных точек части границы	Координаты, м		Метод определения координат характерной точки	Средняя квадратическая погрешность положения характерной точки (Mt), м	Описание обозначения точки на местности (при наличии)
	X	Y			
1	2	3	4	5	6
136	442446.29	1433847.97	Аналитический метод	0.10	-
137	442446.71	1433846.80	Аналитический метод	0.10	-
138	442450.08	1433835.71	Аналитический метод	0.10	-
139	442452.50	1433824.91	Аналитический метод	0.10	-
140	442455.18	1433808.51	Аналитический метод	0.10	-
141	442455.58	1433801.08	Аналитический метод	0.10	-
142	442453.99	1433786.79	Аналитический метод	0.10	-
143	442452.42	1433769.01	Аналитический метод	0.10	-
144	442450.89	1433768.52	Аналитический метод	0.10	-
145	442447.95	1433767.22	Аналитический метод	0.10	-
146	442448.80	1433764.56	Аналитический метод	0.10	-
147	442451.95	1433765.18	Аналитический метод	0.10	-
148	442452.39	1433765.32	Аналитический метод	0.10	-
62	442452.53	1433759.68	Аналитический метод	0.10	-
Часть 5					
149	442254.58	1434081.80	Аналитический метод	0.10	-
150	442251.13	1434086.82	Аналитический метод	0.10	-
151	442241.98	1434099.96	Аналитический метод	0.10	-
152	442231.11	1434115.61	Аналитический метод	0.10	-
153	442204.13	1434153.69	Аналитический метод	0.10	-
154	442201.02	1434156.19	Аналитический метод	0.10	-
155	442199.12	1434154.54	Аналитический метод	0.10	-
156	442197.48	1434153.32	Аналитический метод	0.10	-
149	442254.58	1434081.80	Аналитический метод	0.10	-

3. Сведения о характерных точках части (частей) границы объекта					
Обозначение характерных точек части границы	Координаты, м		Метод определения координат характерной точки	Средняя квадратическая погрешность положения характерной точки (Mt), м	Описание обозначения точки на местности (при наличии)
	X	Y			
1	2	3	4	5	6
Часть 6					
157	441132.32	1435731.57	Аналитический метод	0.10	-
158	441136.53	1435739.38	Аналитический метод	0.10	-
159	441134.65	1435740.41	Аналитический метод	0.10	-
160	441149.76	1435767.78	Аналитический метод	0.10	-
161	441150.19	1435768.47	Аналитический метод	0.10	-
162	441154.45	1435774.92	Аналитический метод	0.10	-
163	440979.98	1435878.86	Аналитический метод	0.10	-
164	440891.64	1436010.61	Аналитический метод	0.10	-
165	440729.30	1436255.36	Аналитический метод	0.10	-
166	440552.00	1436522.38	Аналитический метод	0.10	-
167	440405.86	1436742.37	Аналитический метод	0.10	-
168	440207.02	1437040.69	Аналитический метод	0.10	-
169	440065.12	1437254.80	Аналитический метод	0.10	-
170	439904.90	1437496.38	Аналитический метод	0.10	-
171	439741.46	1437742.25	Аналитический метод	0.10	-
172	439574.00	1437995.41	Аналитический метод	0.10	-
173	439436.12	1438200.79	Аналитический метод	0.10	-
174	439271.21	1438449.43	Аналитический метод	0.10	-
175	439122.95	1438671.85	Аналитический метод	0.10	-
176	439017.17	1438880.79	Аналитический метод	0.10	-
177	438911.42	1439091.03	Аналитический метод	0.10	-
178	438870.33	1439177.91	Аналитический метод	0.10	-
179	438866.66	1439185.66	Аналитический метод	0.10	-

3. Сведения о характерных точках части (частей) границы объекта					
Обозначение характерных точек части границы	Координаты, м		Метод определения координат характерной точки	Средняя квадратическая погрешность положения характерной точки (Mt), м	Описание обозначения точки на местности (при наличии)
	X	Y			
1	2	3	4	5	6
180	438814.17	1439296.65	Аналитический метод	0.10	-
181	438810.72	1439303.95	Аналитический метод	0.10	-
182	438815.30	1439306.40	Аналитический метод	0.10	-
183	438840.21	1439319.70	Аналитический метод	0.10	-
184	438818.01	1439361.05	Аналитический метод	0.10	-
185	438750.29	1439323.47	Аналитический метод	0.10	-
186	438755.15	1439313.06	Аналитический метод	0.10	-
187	438758.67	1439305.51	Аналитический метод	0.10	-
188	438771.70	1439277.64	Аналитический метод	0.10	-
189	438774.95	1439270.67	Аналитический метод	0.10	-
190	438868.98	1439069.31	Аналитический метод	0.10	-
191	438974.72	1438859.07	Аналитический метод	0.10	-
192	438997.04	1438814.50	Аналитический метод	0.10	-
193	439007.67	1438793.25	Аналитический метод	0.10	-
194	439054.73	1438699.26	Аналитический метод	0.10	-
195	439069.49	1438669.79	Аналитический метод	0.10	-
196	439080.82	1438647.14	Аналитический метод	0.10	-
197	439176.02	1438505.59	Аналитический метод	0.10	-
198	439187.48	1438488.54	Аналитический метод	0.10	-
199	439231.24	1438423.49	Аналитический метод	0.10	-
200	439351.78	1438241.74	Аналитический метод	0.10	-
201	439369.18	1438215.52	Аналитический метод	0.10	-
202	439396.16	1438174.84	Аналитический метод	0.10	-
203	439534.03	1437969.45	Аналитический метод	0.10	-

3. Сведения о характерных точках части (частей) границы объекта					
Обозначение характерных точек части границы	Координаты, м		Метод определения координат характерной точки	Средняя квадратическая погрешность положения характерной точки (Mt), м	Описание обозначения точки на местности (при наличии)
	X	Y			
1	2	3	4	5	6
204	439701.48	1437716.29	Аналитический метод	0.10	-
205	439756.66	1437633.32	Аналитический метод	0.10	-
206	439809.47	1437553.83	Аналитический метод	0.10	-
207	439864.94	1437470.42	Аналитический метод	0.10	-
208	440025.14	1437228.84	Аналитический метод	0.10	-
209	440167.05	1437014.74	Аналитический метод	0.10	-
210	440365.89	1436716.41	Аналитический метод	0.10	-
211	440512.02	1436496.42	Аналитический метод	0.10	-
212	440689.32	1436229.41	Аналитический метод	0.10	-
213	440851.67	1435984.66	Аналитический метод	0.10	-
214	440946.59	1435842.03	Аналитический метод	0.10	-
157	441132.32	1435731.57	Аналитический метод	0.10	-
Часть 7					
215	439542.48	1439635.13	Аналитический метод	0.10	-
216	439550.98	1439663.06	Аналитический метод	0.10	-
217	439586.30	1439680.53	Аналитический метод	0.10	-
218	439586.94	1439753.54	Аналитический метод	0.10	-
219	439536.78	1439754.31	Аналитический метод	0.10	-
220	439538.67	1439709.99	Аналитический метод	0.10	-
221	439520.60	1439700.78	Аналитический метод	0.10	-
222	439514.62	1439705.12	Аналитический метод	0.10	-
223	439443.32	1439848.78	Аналитический метод	0.10	-
224	439436.91	1439861.84	Аналитический метод	0.10	-
225	439433.30	1439869.21	Аналитический метод	0.10	-


3. Сведения о характерных точках части (частей) границы объекта					
Обозначение характерных точек части границы	Координаты, м		Метод определения координат характерной точки	Средняя квадратическая погрешность положения характерной точки (Mt), м	Описание обозначения точки на местности (при наличии)
	X	Y			
1	2	3	4	5	6
226	439428.95	1439878.07	Аналитический метод	0.10	-
227	439398.00	1439941.28	Аналитический метод	0.10	-
228	439267.44	1440208.89	Аналитический метод	0.10	-
229	439256.87	1440230.57	Аналитический метод	0.10	-
230	439199.44	1440348.31	Аналитический метод	0.10	-
231	439196.53	1440354.28	Аналитический метод	0.10	-
232	439160.56	1440428.02	Аналитический метод	0.10	-
233	439131.75	1440487.10	Аналитический метод	0.10	-
234	439063.23	1440615.96	Аналитический метод	0.10	-
235	439032.73	1440673.33	Аналитический метод	0.10	-
236	438983.32	1440766.25	Аналитический метод	0.10	-
237	438859.03	1441046.60	Аналитический метод	0.10	-
238	438840.53	1441084.33	Аналитический метод	0.10	-
239	438762.06	1441244.28	Аналитический метод	0.10	-
240	438669.23	1441433.35	Аналитический метод	0.10	-
241	438642.98	1441487.21	Аналитический метод	0.10	-
242	438572.49	1441631.97	Аналитический метод	0.10	-
243	438568.29	1441640.76	Аналитический метод	0.10	-
244	438478.62	1441828.12	Аналитический метод	0.10	-
245	438476.59	1441831.80	Аналитический метод	0.10	-
246	438374.24	1442016.84	Аналитический метод	0.10	-
247	438372.73	1442019.57	Аналитический метод	0.10	-
248	438400.53	1442082.23	Аналитический метод	0.10	-
249	438470.54	1442239.98	Аналитический метод	0.10	-

3. Сведения о характерных точках части (частей) границы объекта					
Обозначение характерных точек части границы	Координаты, м		Метод определения координат характерной точки	Средняя квадратическая погрешность положения характерной точки (Mt), м	Описание обозначения точки на местности (при наличии)
	X	Y			
1	2	3	4	5	6
250	438560.67	1442448.45	Аналитический метод	0.10	-
251	438654.21	1442665.82	Аналитический метод	0.10	-
252	438747.42	1442879.70	Аналитический метод	0.10	-
253	438840.07	1443093.44	Аналитический метод	0.10	-
254	438928.00	1443297.59	Аналитический метод	0.10	-
255	439094.20	1443232.80	Аналитический метод	0.10	-
256	439305.90	1443193.21	Аналитический метод	0.10	-
257	439518.73	1443152.94	Аналитический метод	0.10	-
258	439551.60	1443148.46	Аналитический метод	0.10	-
259	439557.31	1443147.69	Аналитический метод	0.10	-
260	439563.80	1443146.80	Аналитический метод	0.10	-
261	439565.65	1443196.27	Аналитический метод	0.10	-
262	439559.68	1443197.10	Аналитический метод	0.10	-
263	439553.70	1443197.92	Аналитический метод	0.10	-
264	439524.28	1443201.98	Аналитический метод	0.10	-
265	439314.90	1443241.59	Аналитический метод	0.10	-
266	439107.49	1443280.38	Аналитический метод	0.10	-
267	438905.19	1443357.84	Аналитический метод	0.10	-
268	438796.94	1443112.18	Аналитический метод	0.10	-
269	438704.29	1442898.44	Аналитический метод	0.10	-
270	438611.09	1442684.56	Аналитический метод	0.10	-
271	438517.54	1442467.20	Аналитический метод	0.10	-
272	438427.41	1442258.72	Аналитический метод	0.10	-
273	438374.75	1442135.24	Аналитический метод	0.10	-

3. Сведения о характерных точках части (частей) границы объекта					
Обозначение характерных точек части границы	Координаты, м		Метод определения координат характерной точки	Средняя квадратическая погрешность положения характерной точки (Mt), м	Описание обозначения точки на местности (при наличии)
	X	Y			
1	2	3	4	5	6
274	438339.31	1442052.14	Аналитический метод	0.10	-
275	438325.66	1442052.10	Аналитический метод	0.10	-
276	438314.88	1442025.60	Аналитический метод	0.10	-
277	438334.45	1441989.45	Аналитический метод	0.10	-
278	438432.04	1441809.07	Аналитический метод	0.10	-
279	438434.08	1441805.30	Аналитический метод	0.10	-
280	438529.84	1441610.66	Аналитический метод	0.10	-
281	438576.92	1441514.01	Аналитический метод	0.10	-
282	438626.57	1441412.05	Аналитический метод	0.10	-
283	438719.40	1441222.97	Аналитический метод	0.10	-
284	438792.42	1441074.16	Аналитический метод	0.10	-
285	438816.04	1441026.00	Аналитический метод	0.10	-
286	438940.60	1440745.04	Аналитический метод	0.10	-
287	438982.02	1440667.14	Аналитический метод	0.10	-
288	439089.36	1440465.26	Аналитический метод	0.10	-
289	439148.88	1440343.22	Аналитический метод	0.10	-
290	439151.94	1440336.94	Аналитический метод	0.10	-
291	439210.60	1440216.69	Аналитический метод	0.10	-
292	439225.06	1440187.04	Аналитический метод	0.10	-
293	439355.62	1439919.43	Аналитический метод	0.10	-
294	439371.87	1439886.25	Аналитический метод	0.10	-
295	439377.45	1439874.87	Аналитический метод	0.10	-
296	439381.05	1439867.49	Аналитический метод	0.10	-
297	439388.10	1439853.10	Аналитический метод	0.10	-

3. Сведения о характерных точках части (частей) границы объекта					
Обозначение характерных точек части границы	Координаты, м		Метод определения координат характерной точки	Средняя квадратическая погрешность положения характерной точки (Mt), м	Описание обозначения точки на местности (при наличии)
	X	Y			
1	2	3	4	5	6
298	439400.62	1439827.56	Аналитический метод	0.10	-
299	439439.22	1439748.33	Аналитический метод	0.10	-
300	439473.27	1439678.54	Аналитический метод	0.10	-
301	439459.43	1439671.55	Аналитический метод	0.10	-
302	439330.63	1439606.57	Аналитический метод	0.10	-
303	439220.81	1439554.17	Аналитический метод	0.10	-
304	439135.08	1439513.27	Аналитический метод	0.10	-
305	438913.36	1439413.96	Аналитический метод	0.10	-
306	438878.88	1439394.83	Аналитический метод	0.10	-
307	438889.70	1439374.27	Аналитический метод	0.10	-
308	438901.15	1439352.21	Аналитический метод	0.10	-
309	438934.69	1439370.10	Аналитический метод	0.10	-
310	438939.41	1439372.25	Аналитический метод	0.10	-
311	439154.33	1439469.66	Аналитический метод	0.10	-
312	439349.88	1439562.95	Аналитический метод	0.10	-
313	439483.20	1439629.06	Аналитический метод	0.10	-
314	439510.51	1439642.61	Аналитический метод	0.10	-
215	439542.48	1439635.13	Аналитический метод	0.10	-

Схема расположения границ публичного сервитута
"ЛЭП 110 кВ "Бронницы-Старт" с отпайкой на подстанцию 110 кВ "Фаустово" №168

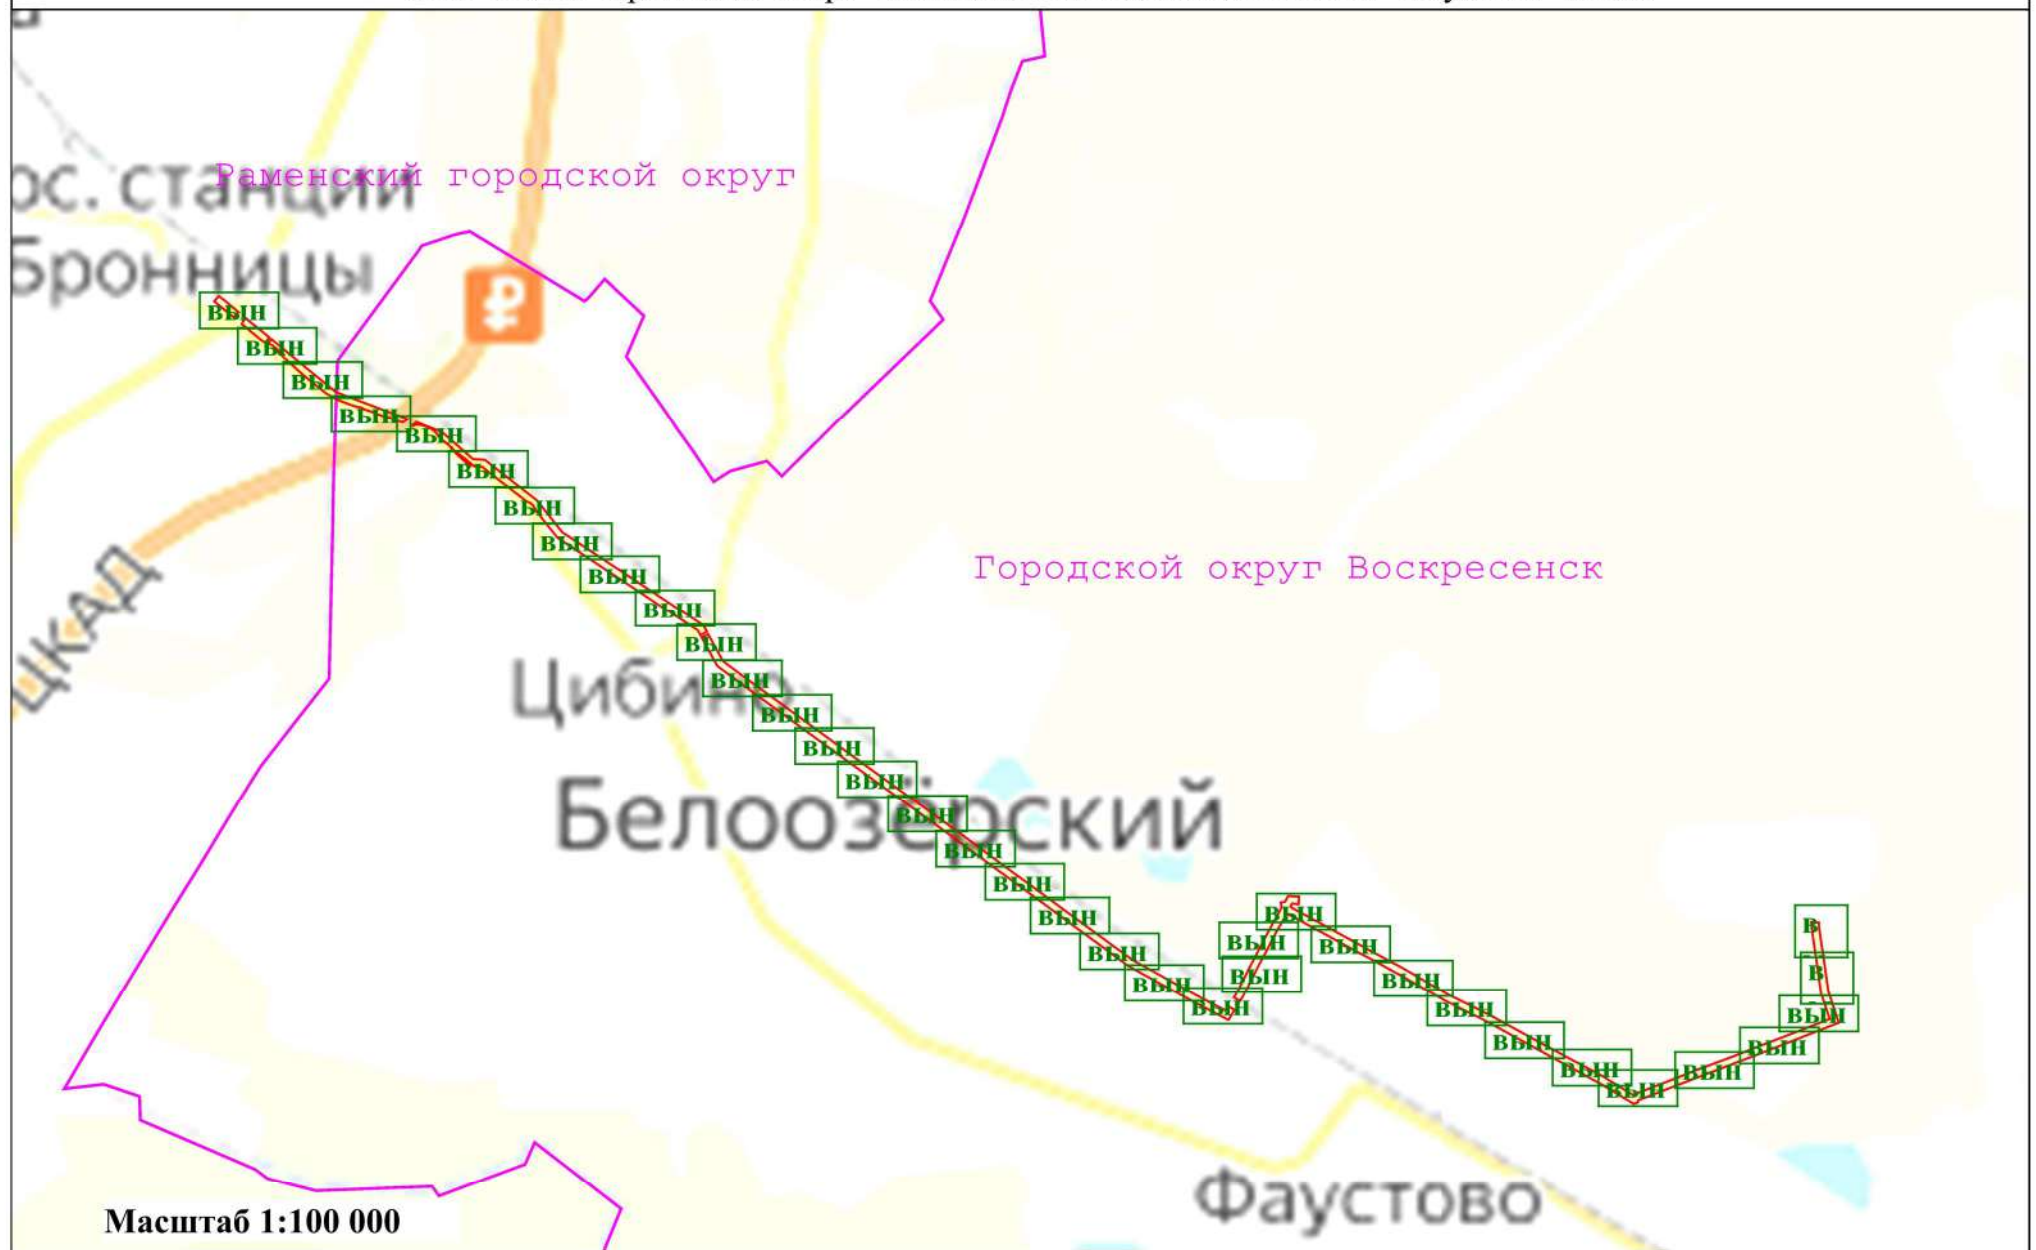


Условные обозначения:

— - Вновь образуемая граница публичного сервитута, сведения о которой достаточны для определения ее местоположения

Схема расположения границ публичного сервитута "ЛЭП 110 кВ "Бронницы-Старт" с отпайкой на подстанцию 110 кВ "Фаустово" №168

выноска 1

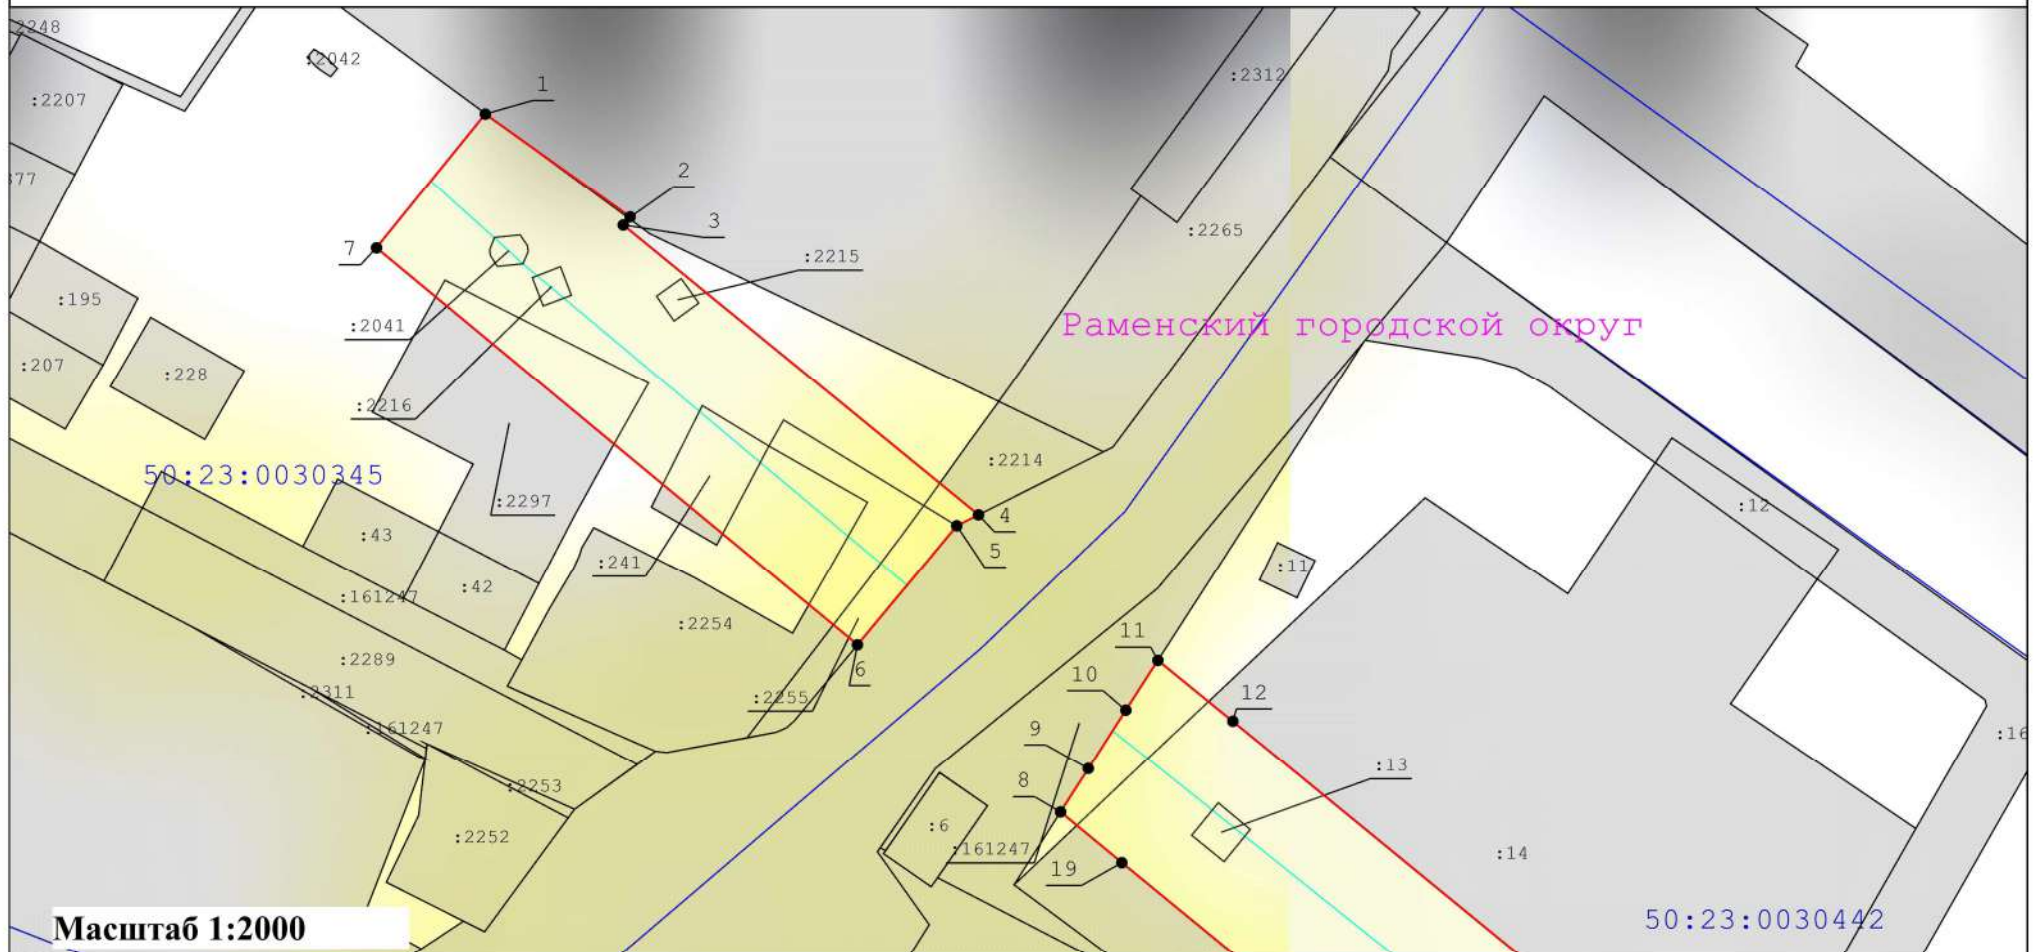

Масштаб 1:2000

Условные обозначения:

- Вновь образуемая граница публичного сервитута, сведения о которой достаточны для определения ее местоположения
- Граница кадастрового квартала
- Ось линии электропередач
- Характерная точка границы, сведения о которой позволяют однозначно определить ее положение на местности
- Граница охранной зоны линии электропередачи
- Кадастровый номер земельного участка
- Существующая часть границы, имеющиеся в ЕГРН сведения о которой достаточны для определения ее местоположения
- Номер характерной точки границы публичного сервитута
- Номер кадастрового квартала

Схема расположения границ публичного сервитута "ЛЭП 110 кВ "Бронницы-Старт" с отпайкой на подстанцию 110 кВ "Фаустово" №168

выноски 2




Масштаб 1:2000

Условные обозначения:

- | | | | |
|--|--|--|---|
| | - Вновь образуемая граница публичного сервитута, сведения о которой достаточны для определения ее местоположения | | - Характерная точка границы, сведения о которой позволяют однозначно определить ее положение на местности |
| | - Граница кадастрового квартала | | - Граница охранной зоны линии электропередачи |
| | - Ось линии электропередач | | |
-
- | | |
|--|--|
| | - Кадастровый номер земельного участка |
| | - Существующая часть границы, имеющиеся в ЕГРН сведения о которой достаточны для определения ее местоположения |
| | - Номер характерной точки границы публичного сервитута |
| | - Номер кадастрового квартала |

Схема расположения границ публичного сервитута "ЛЭП 110 кВ "Бронницы-Старт" с отпайкой на подстанцию 110 кВ "Фаустово" №168

выноски 3

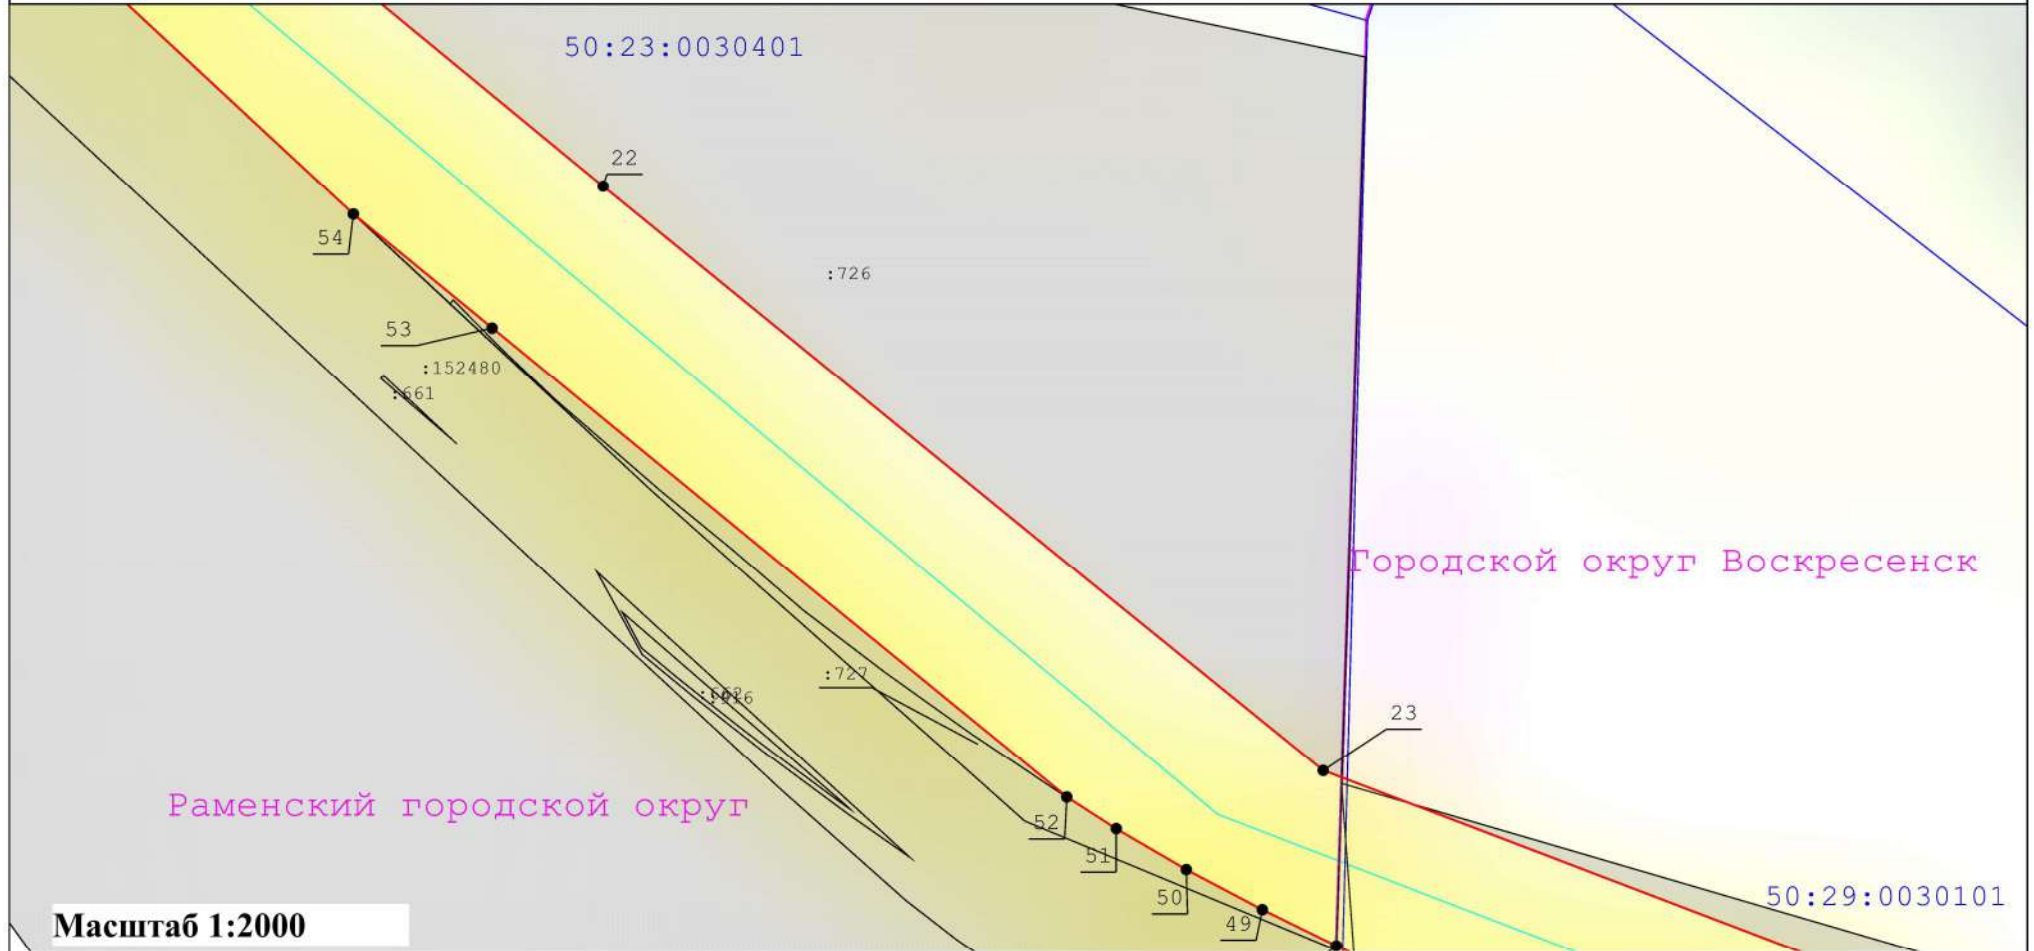

Масштаб 1:2000

Условные обозначения:

- | | | | | | | | | | |
|--|--|--|---------------------------------|--|-------------------------------|--|---|--|---|
| | - Вновь образуемая граница публичного сервитута, сведения о которой достаточны для определения ее местоположения | | - Граница кадастрового квартала | | - Ось линии электропередач | | - Характерная точка границы, сведения о которой позволяют однозначно определить ее положение на местности | | - Граница охранной зоны линии электропередачи |
| | - Существующая часть границы, имеющиеся в ЕГРН сведения о которой достаточны для определения ее местоположения | | - Номер кадастрового квартала | | - Номер кадастрового квартала | | - Номер кадастрового квартала | | - Номер кадастрового квартала |

ВЫНОСКА 4




- Вновь образуемая граница публичного сервитута, сведения о которой достаточны для определения ее местоположения
- Граница кадастрового квартала
- Ось линии электропередач
- Характерная точка границы, сведения о которой позволяют однозначно определить ее положение на местности
- Граница охранной зоны линии электропередачи

50:47:0012602

- Номер кадастрового квартала

Схема расположения границ публичного сервитута "ЛЭП 110 кВ "Бронницы-Старт" с отпайкой на подстанцию 110 кВ "Фаустово" №168

выноски 5

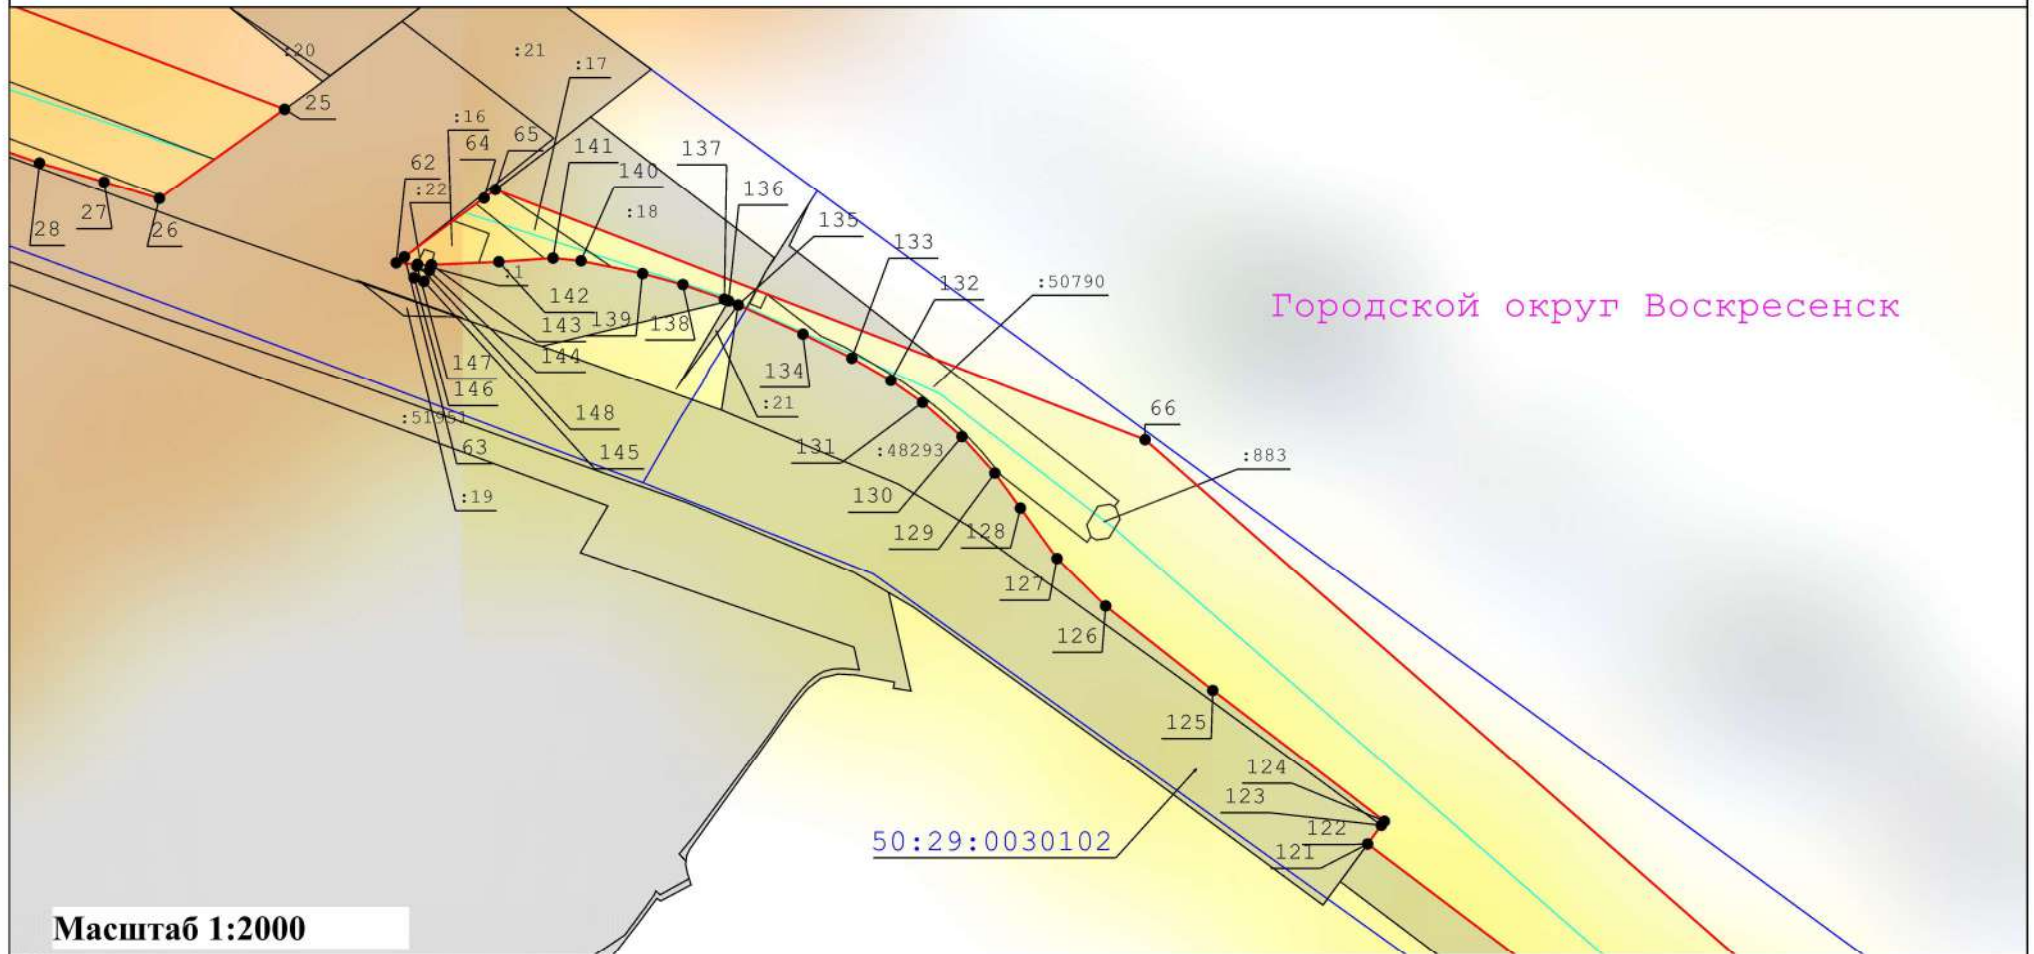

Условные обозначения:

- Вновь образуемая граница публичного сервитута, сведения о которой достаточны для определения ее местоположения
- Граница кадастрового квартала
- Ось линии электропередач
- Характерная точка границы, сведения о которой позволяют однозначно определить ее положение на местности
- Граница охранной зоны линии электропередачи

: 33

- Кадастровый номер земельного участка

40


- Существующая часть границы, имеющиеся в ЕГРН сведения о которой достаточны для определения ее местоположения

- Номер характерной точки границы публичного сервитута

- Номер кадастрового квартала

Схема расположения границ публичного сервитута "ЛЭП 110 кВ "Бронницы-Старт" с отпайкой на подстанцию 110 кВ "Фаустово" №168

выноска 6

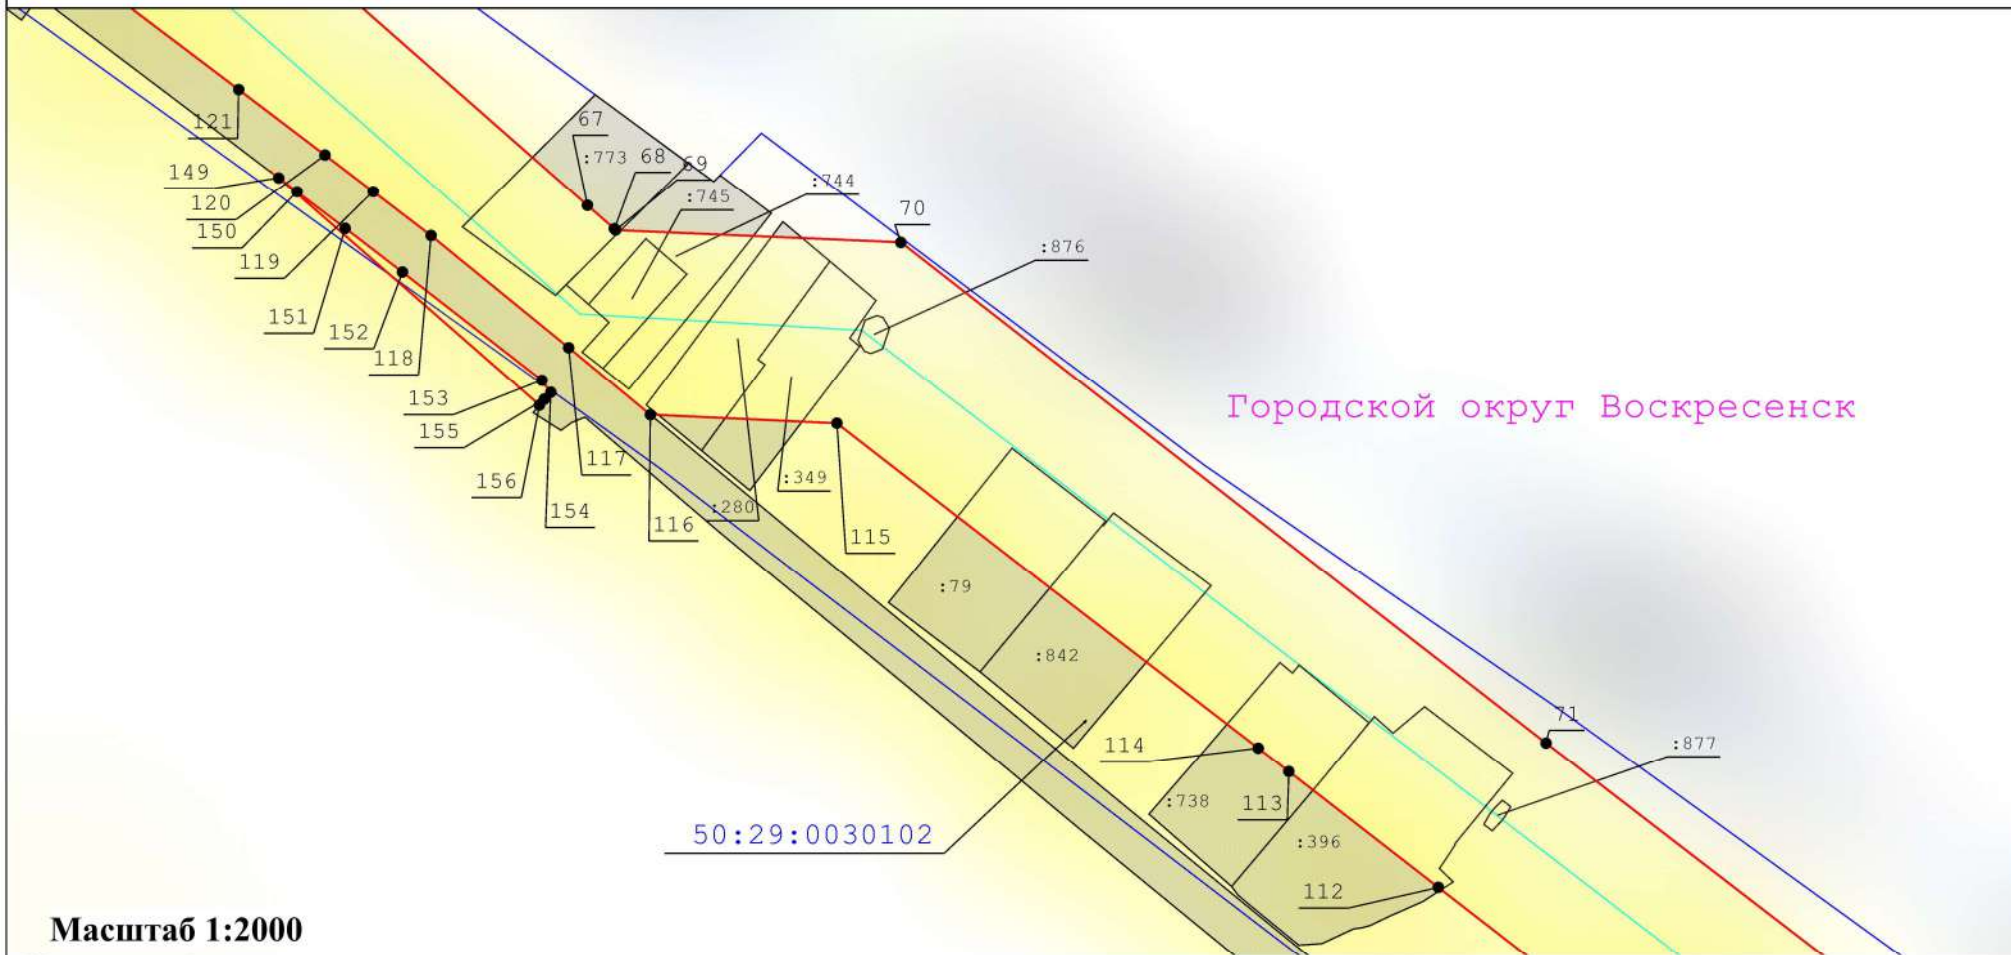

Городской округ Воскресенск

Масштаб 1:2000

Условные обозначения:

- Вновь образуемая граница публичного сервитута, сведения о которой достаточны для определения ее местоположения
- Граница кадастрового квартала
- Ось линии электропередачи
- Характерная точка границы, сведения о которой позволяют однозначно определить ее положение на местности
- Граница охранной зоны линии электропередачи

: 33

- Кадастровый номер земельного участка

40


- Существующая часть границы, имеющиеся в ЕГРН сведения о которой достаточны для определения ее местоположения

- Номер характерной точки границы публичного сервитута

- Номер кадастрового квартала

Схема расположения границ публичного сервитута "ЛЭП 110 кВ "Бронницы-Старт" с отпайкой на подстанцию 110 кВ "Фаустово" №168

выноски 7

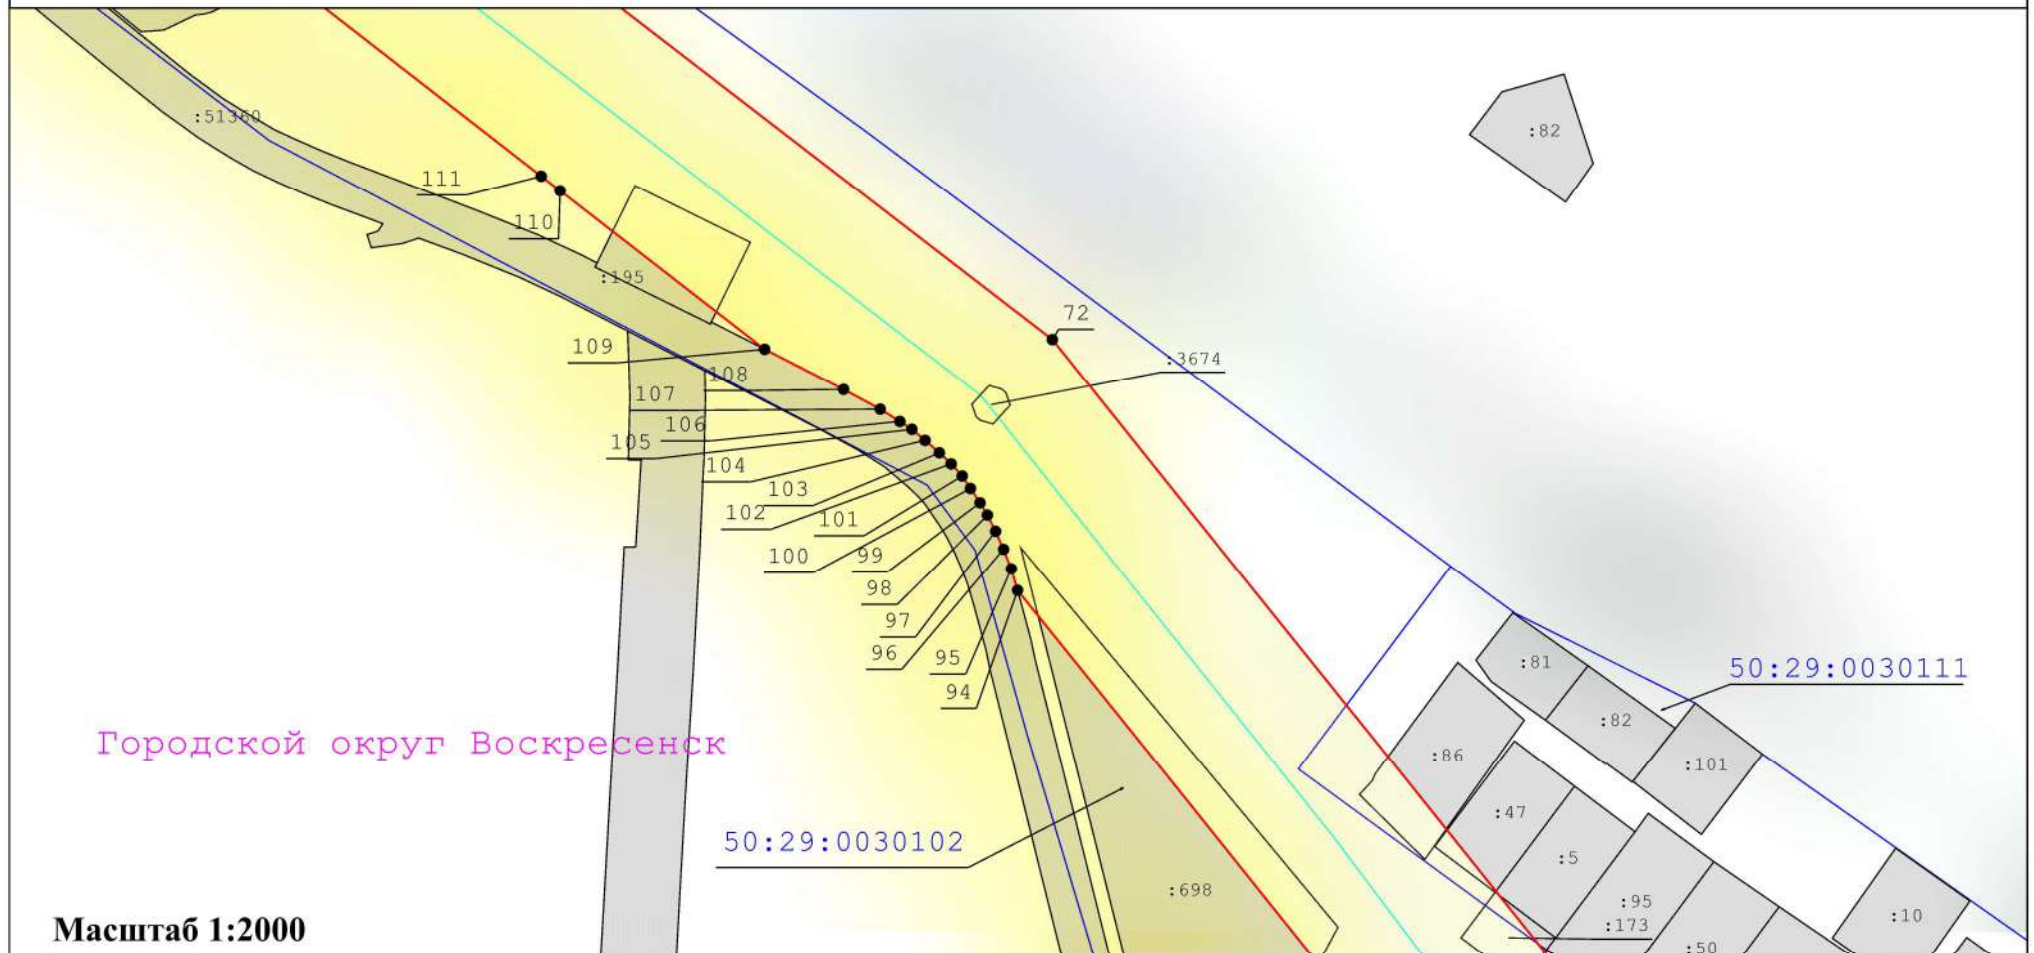


Масштаб 1:2000

Условные обозначения:

- | | | | | | | | | | |
|--|--|--|--|--|--|--|---|--|---|
| | - Вновь образуемая граница публичного сервитута, сведения о которой достаточны для определения ее местоположения | | - Граница кадастрового квартала | | - Ось линии электропередач | | - Характерная точка границы, сведения о которой позволяют однозначно определить ее положение на местности | | - Граница охранной зоны линии электропередачи |
| | - Кадастровый номер земельного участка | | - Существующая часть границы, имеющиеся в ЕГРН сведения о которой достаточны для определения ее местоположения | | - Номер характерной точки границы публичного сервитута | | - Номер кадастрового квартала | | |

Схема расположения границ публичного сервитута "ЛЭП 110 кВ "Бронницы-Старт" с отпайкой на подстанцию 110 кВ "Фаустово" №168

выноска 8

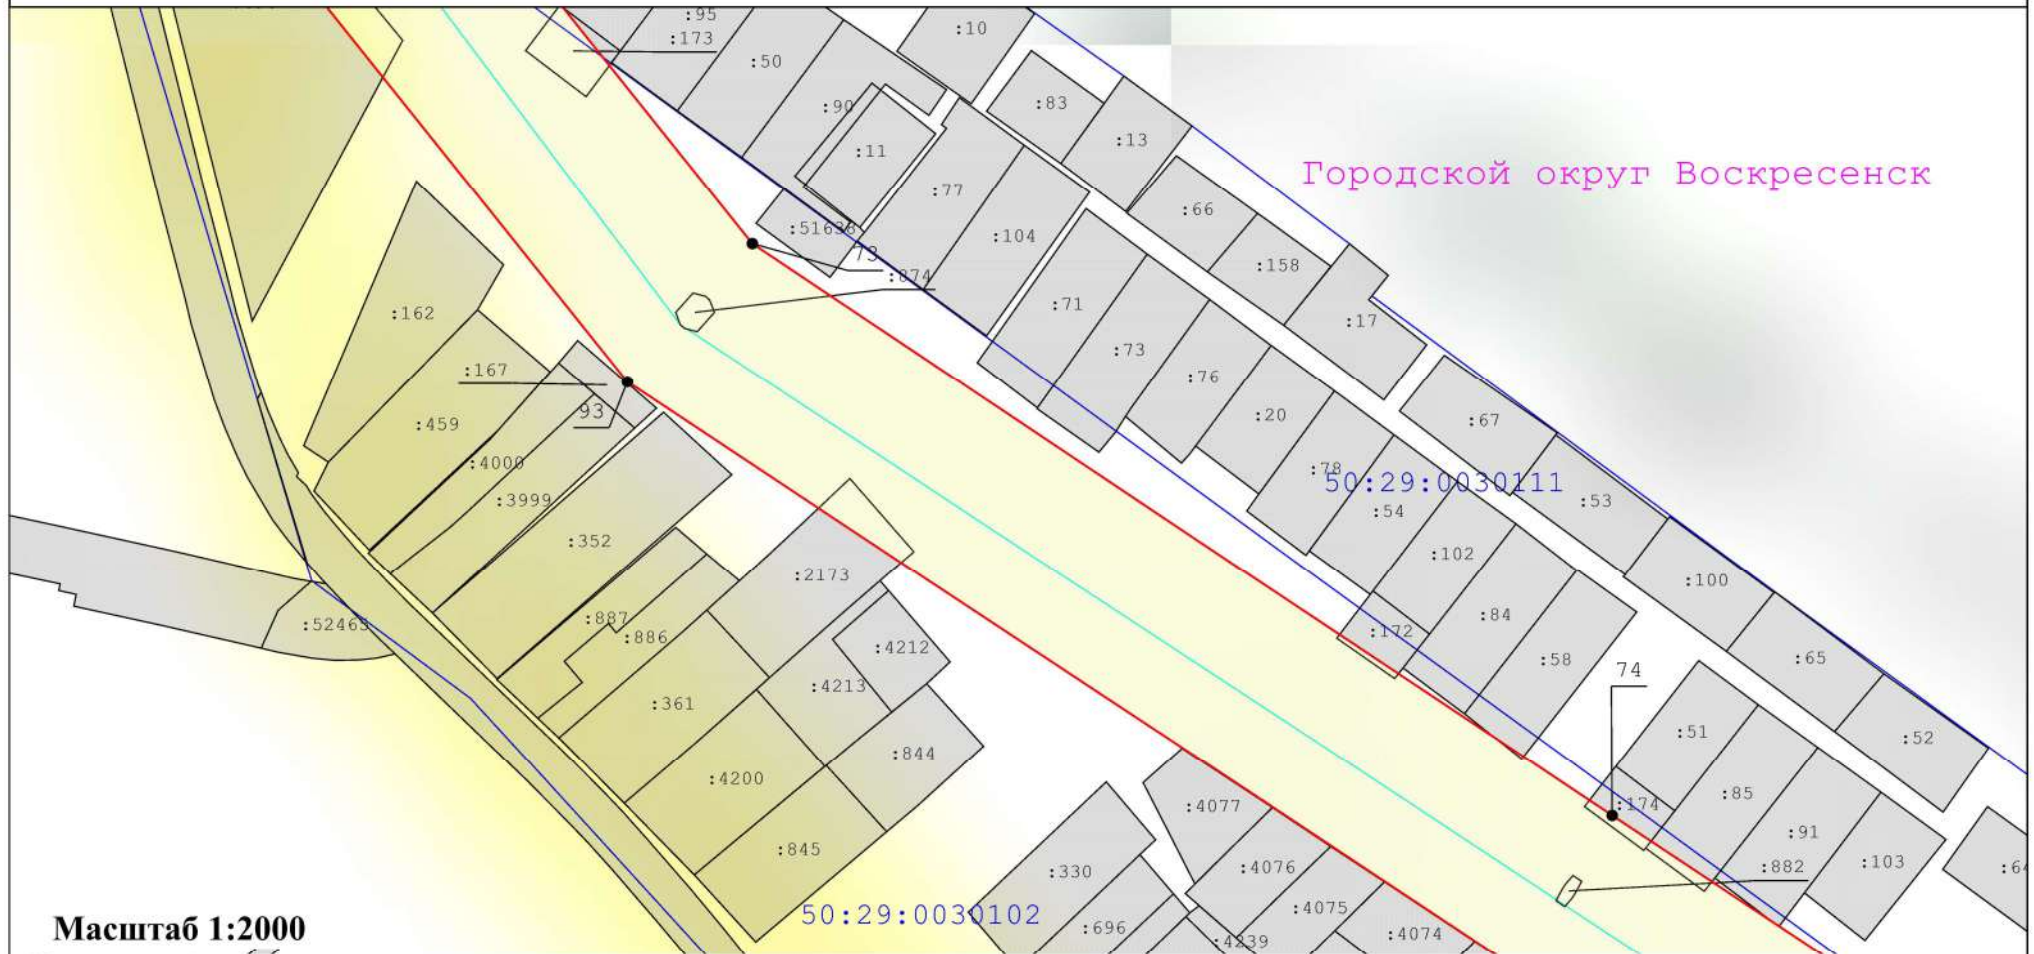

Масштаб 1:2000

Условные обозначения:

- Вновь образуемая граница публичного сервитута, сведения о которой достаточны для определения ее местоположения
- Граница кадастрового квартала
- Ось линии электропередач
- Характерная точка границы, сведения о которой позволяют однозначно определить ее положение на местности
- Граница охранной зоны линии электропередачи

: 33

- Кадастровый номер земельного участка

40


- Существующая часть границы, имеющиеся в ЕГРН сведения о которой достаточны для определения ее местоположения

- Номер характерной точки границы публичного сервитута

- Номер кадастрового квартала

Схема расположения границ публичного сервитута "ЛЭП 110 кВ "Бронницы-Старт" с отпайкой на подстанцию 110 кВ "Фаустово" №168

выноска 9

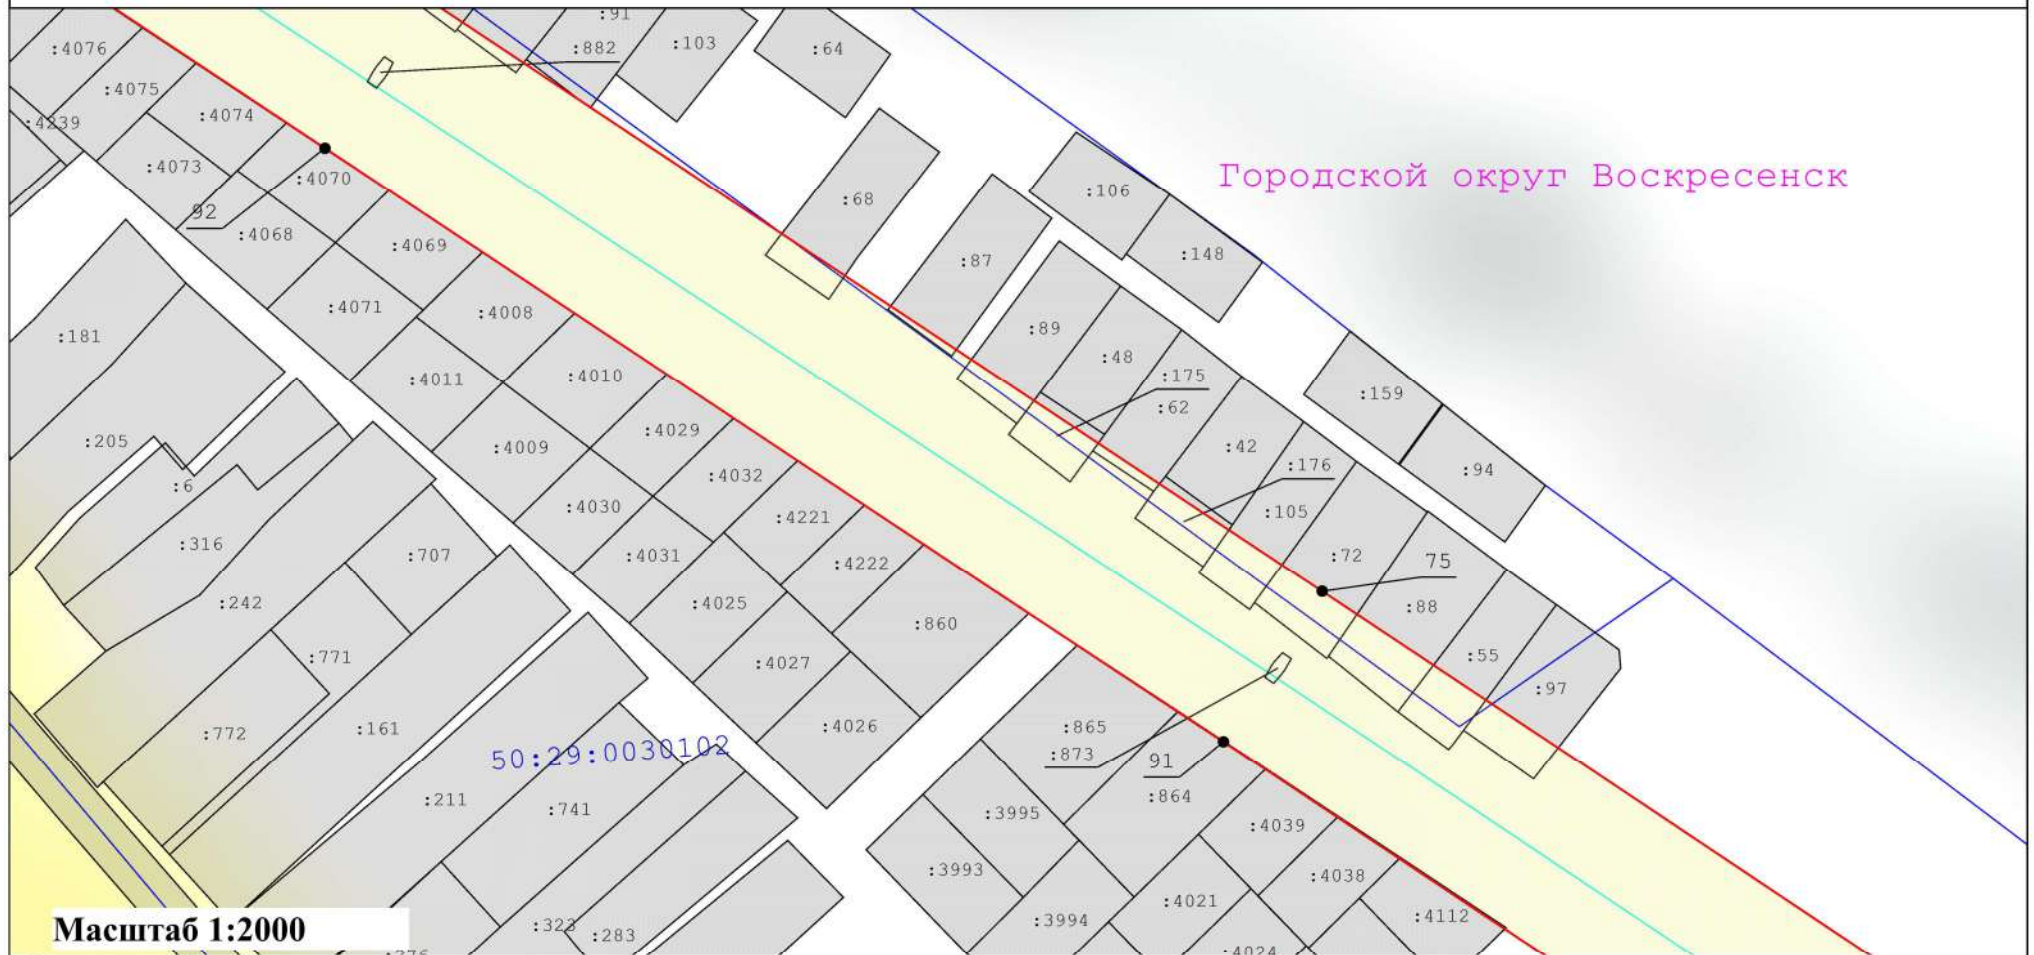

Масштаб 1:2000

Условные обозначения:

- Вновь образуемая граница публичного сервитута, сведения о которой достаточны для определения ее местоположения
- Граница кадастрового квартала
- Ось линии электропередач
- Характерная точка границы, сведения о которой позволяют однозначно определить ее положение на местности
- Граница охранной зоны линии электропередачи

: 33

- Кадастровый номер земельного участка

40

- Существующая часть границы, имеющиеся в ЕГРН сведения о которой достаточны для определения ее местоположения


- Номер характерной точки границы публичного сервитута

50:47:0012602

- Номер кадастрового квартала

Схема расположения границ публичного сервитута "ЛЭП 110 кВ "Бронницы-Старт" с отпайкой на подстанцию 110 кВ "Фаустово" №168

выноски 10

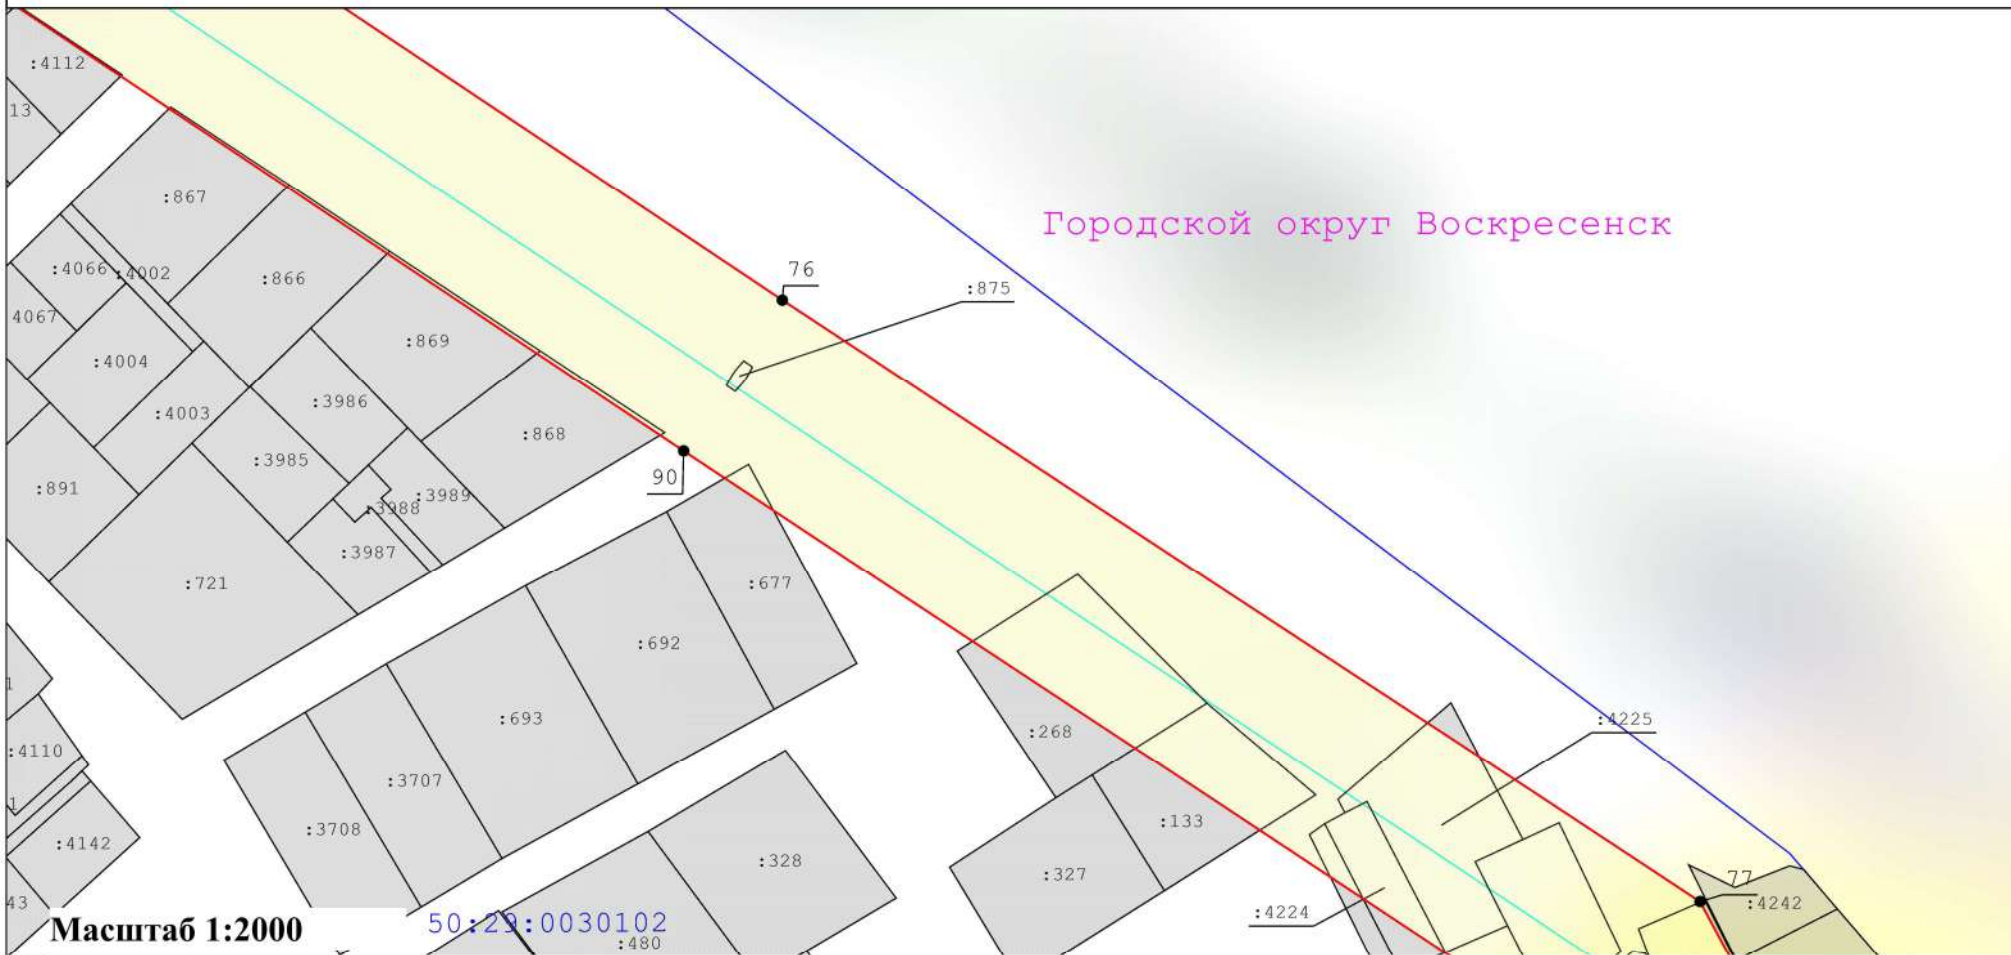

Масштаб 1:2000

50:29:0030102

Условные обозначения:

- Вновь образуемая граница публичного сервитута, сведения о которой достаточны для определения ее местоположения
- Граница кадастрового квартала
- Ось линии электропередач
- Характерная точка границы, сведения о которой позволяют однозначно определить ее положение на местности
- Граница охранной зоны линии электропередачи

: 33

- Кадастровый номер земельного участка

40

- Существующая часть границы, имеющиеся в ЕГРН сведения о которой достаточны для определения ее местоположения


- Номер характерной точки границы публичного сервитута

50:47:0012602

- Номер кадастрового квартала

Схема расположения границ публичного сервитута "ЛЭП 110 кВ "Бронницы-Старт" с отпайкой на подстанцию 110 кВ "Фаустово" №168

выноски 11

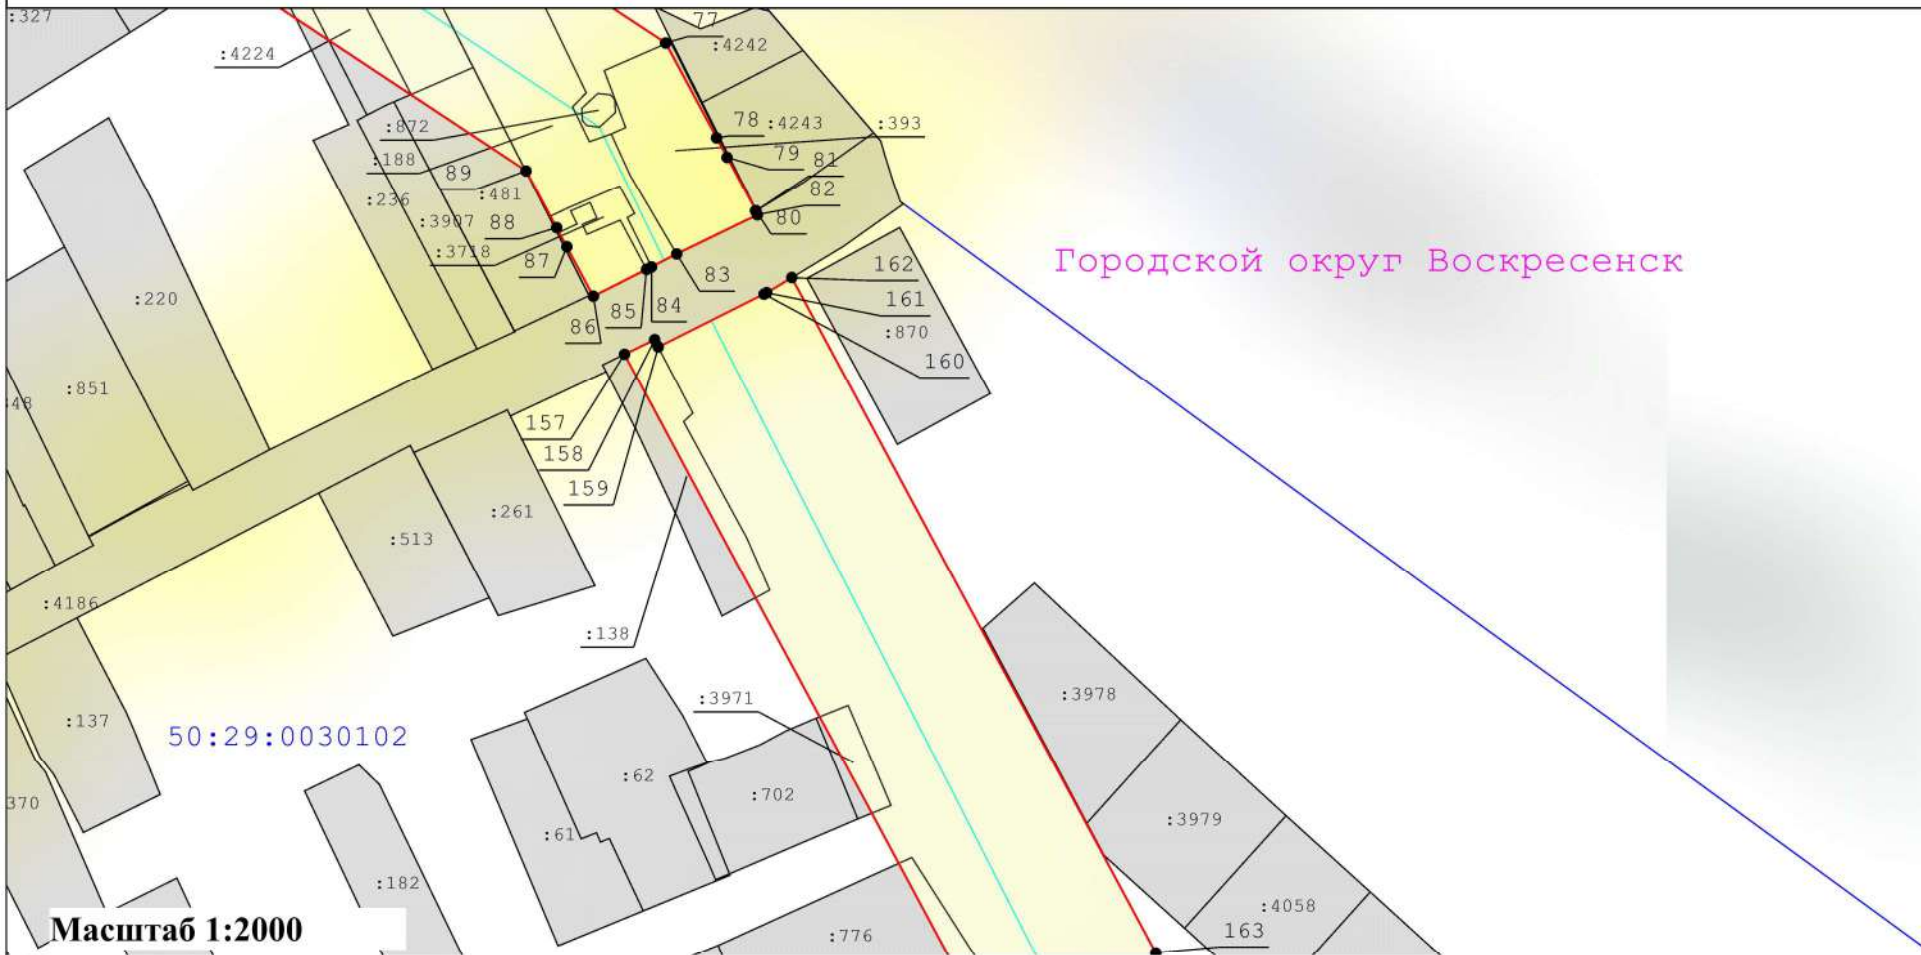

Масштаб 1:2000

Условные обозначения:

- Вновь образуемая граница публичного сервитута, сведения о которой достаточны для определения ее местоположения
- Граница кадастрового квартала
- Ось линии электропередач
- Характерная точка границы, сведения о которой позволяют однозначно определить ее положение на местности
- Граница охранной зоны линии электропередачи

: 33

- Кадастровый номер земельного участка

40

- Существующая часть границы, имеющиеся в ЕГРН сведения о которой достаточны для определения ее местоположения


- Номер характерной точки границы публичного сервитута

50:47:0012602

- Номер кадастрового квартала

Схема расположения границ публичного сервитута "ЛЭП 110 кВ "Бронницы-Старт" с отпайкой на подстанцию 110 кВ "Фаустово" №168

выноска 12

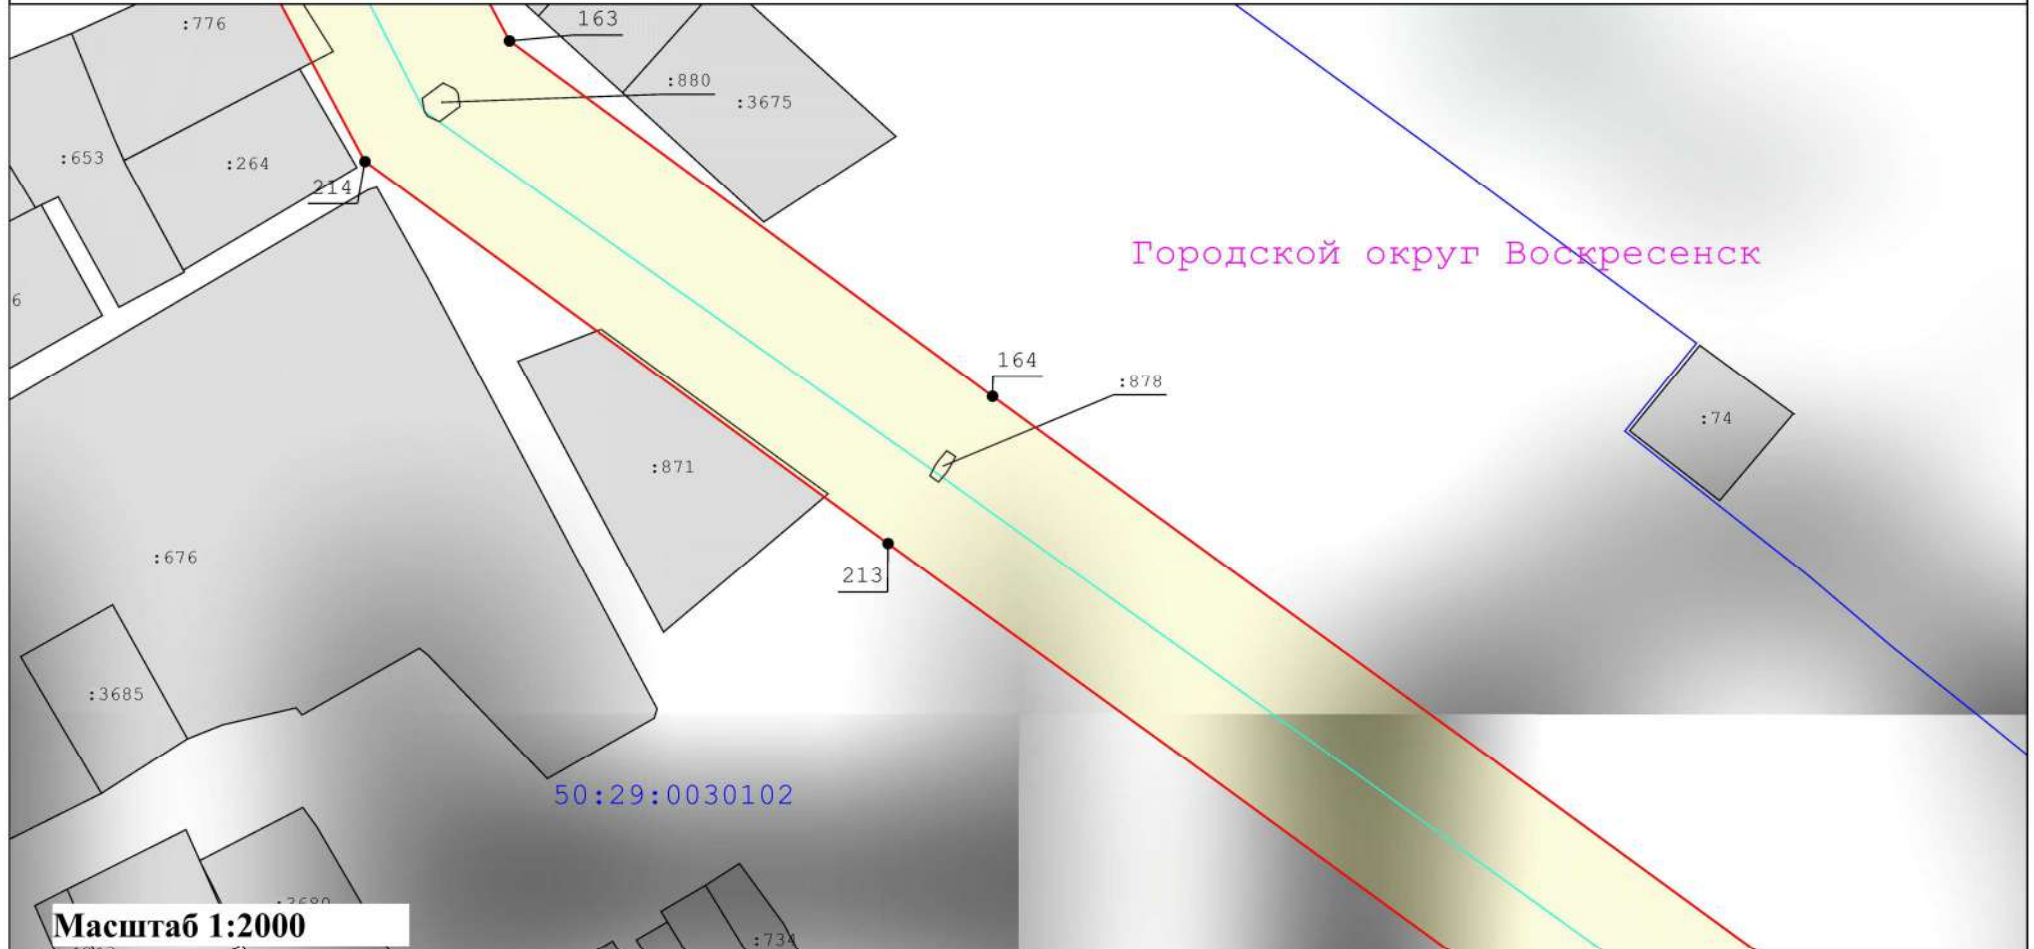

Условные обозначения:

- Вновь образуемая граница публичного сервитута, сведения о которой достаточны для определения ее местоположения
- Граница кадастрового квартала
- Ось линии электропередач
- Характерная точка границы, сведения о которой позволяют однозначно определить ее положение на местности
- Граница охранной зоны линии электропередачи

: 33

- Кадастровый номер земельного участка

40


- Существующая часть границы, имеющиеся в ЕГРН сведения о которой достаточны для определения ее местоположения

- Номер характерной точки границы публичного сервитута

- Номер кадастрового квартала

Схема расположения границ публичного сервитута "ЛЭП 110 кВ "Бронницы-Старт" с отпайкой на подстанцию 110 кВ "Фаустово" №168

выноска 13

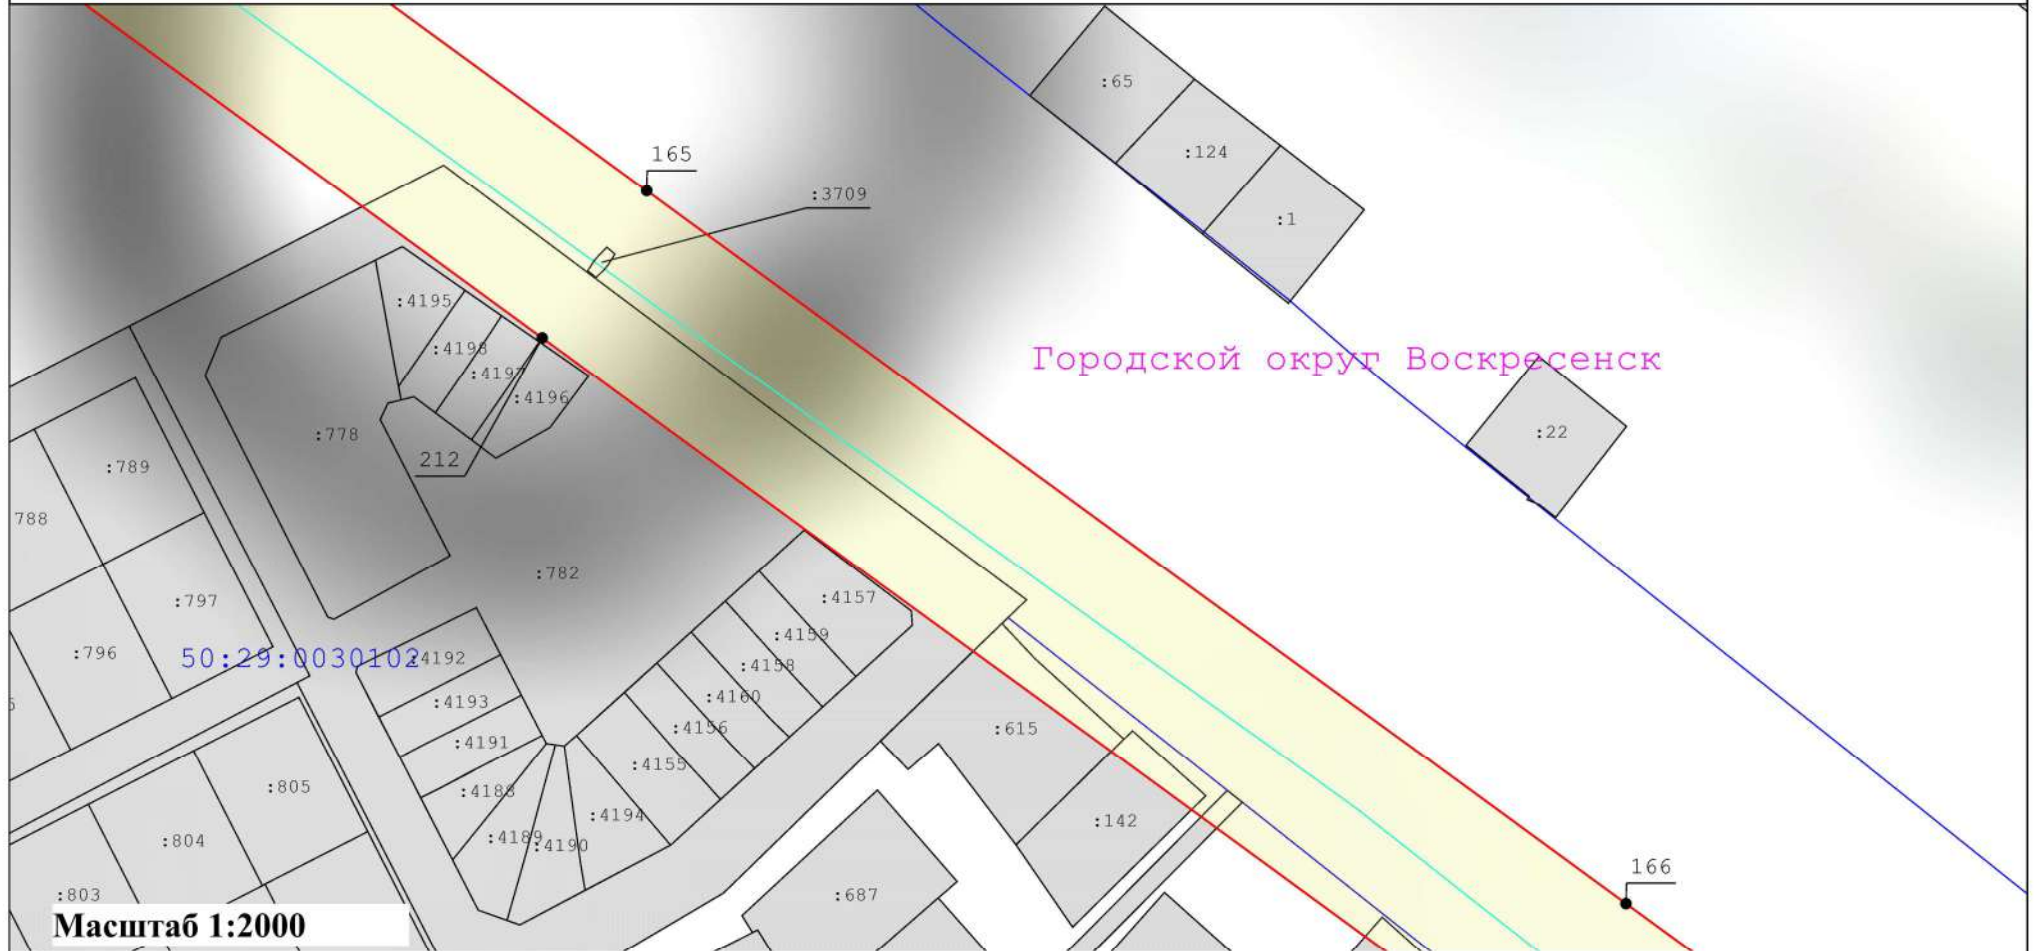

Условные обозначения:

- Вновь образуемая граница публичного сервитута, сведения о которой достаточны для определения ее местоположения
- Граница кадастрового квартала
- Ось линии электропередач
- Характерная точка границы, сведения о которой позволяют однозначно определить ее положение на местности
- Граница охранной зоны линии электропередачи

: 33

- Кадастровый номер земельного участка

40

- Существующая часть границы, имеющиеся в ЕГРН сведения о которой достаточны для определения ее местоположения


- Номер характерной точки границы публичного сервитута

50:47:0012602

- Номер кадастрового квартала

Схема расположения границ публичного сервитута "ЛЭП 110 кВ "Бронницы-Старт" с отпайкой на подстанцию 110 кВ "Фаустово" №168

выноски 14

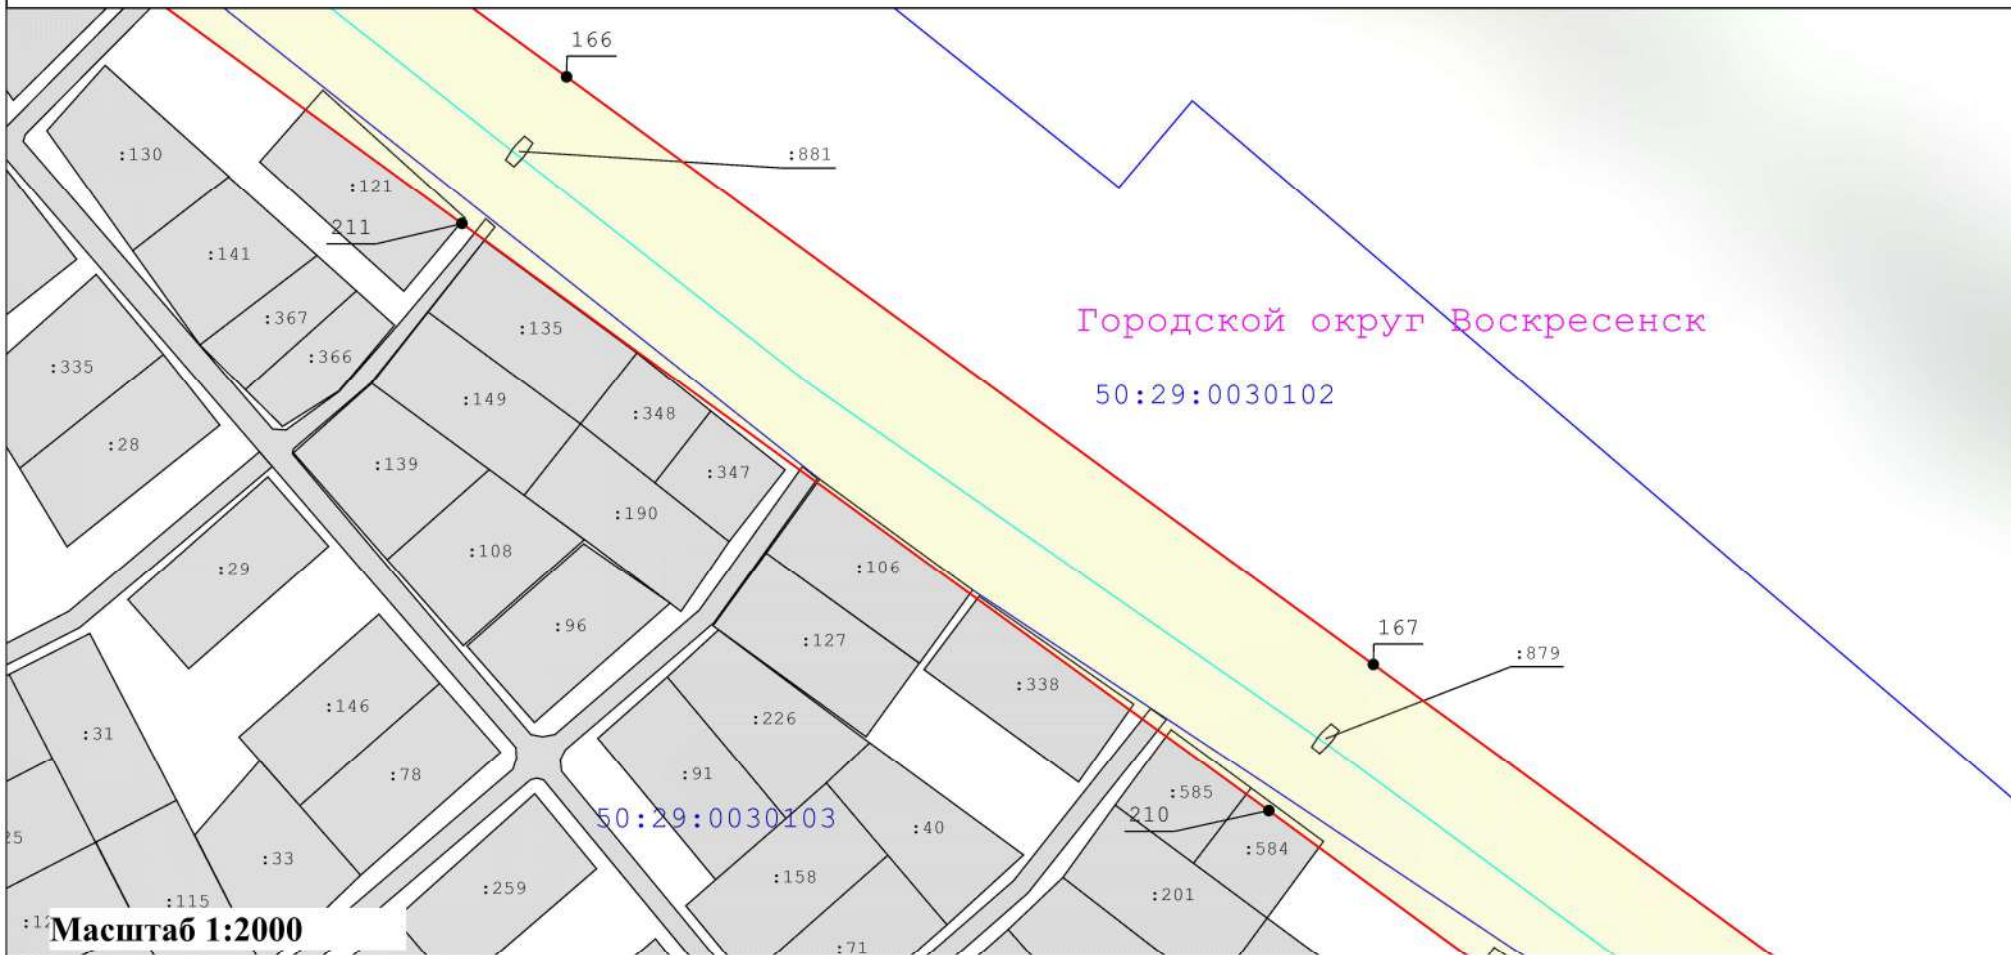

Масштаб 1:2000

Условные обозначения:

- Вновь образуемая граница публичного сервитута, сведения о которой достаточны для определения ее местоположения
- Граница кадастрового квартала
- Ось линии электропередач
- Характерная точка границы, сведения о которой позволяют однозначно определить ее положение на местности
- Граница охранной зоны линии электропередачи

: 33

- Кадастровый номер земельного участка

40

- Существующая часть границы, имеющиеся в ЕГРН сведения о которой достаточны для определения ее местоположения


- Номер характерной точки границы публичного сервитута

50:47:0012602

- Номер кадастрового квартала

Схема расположения границ публичного сервитута "ЛЭП 110 кВ "Бронницы-Старт" с отпайкой на подстанцию 110 кВ "Фаустово" №168

выноска 15

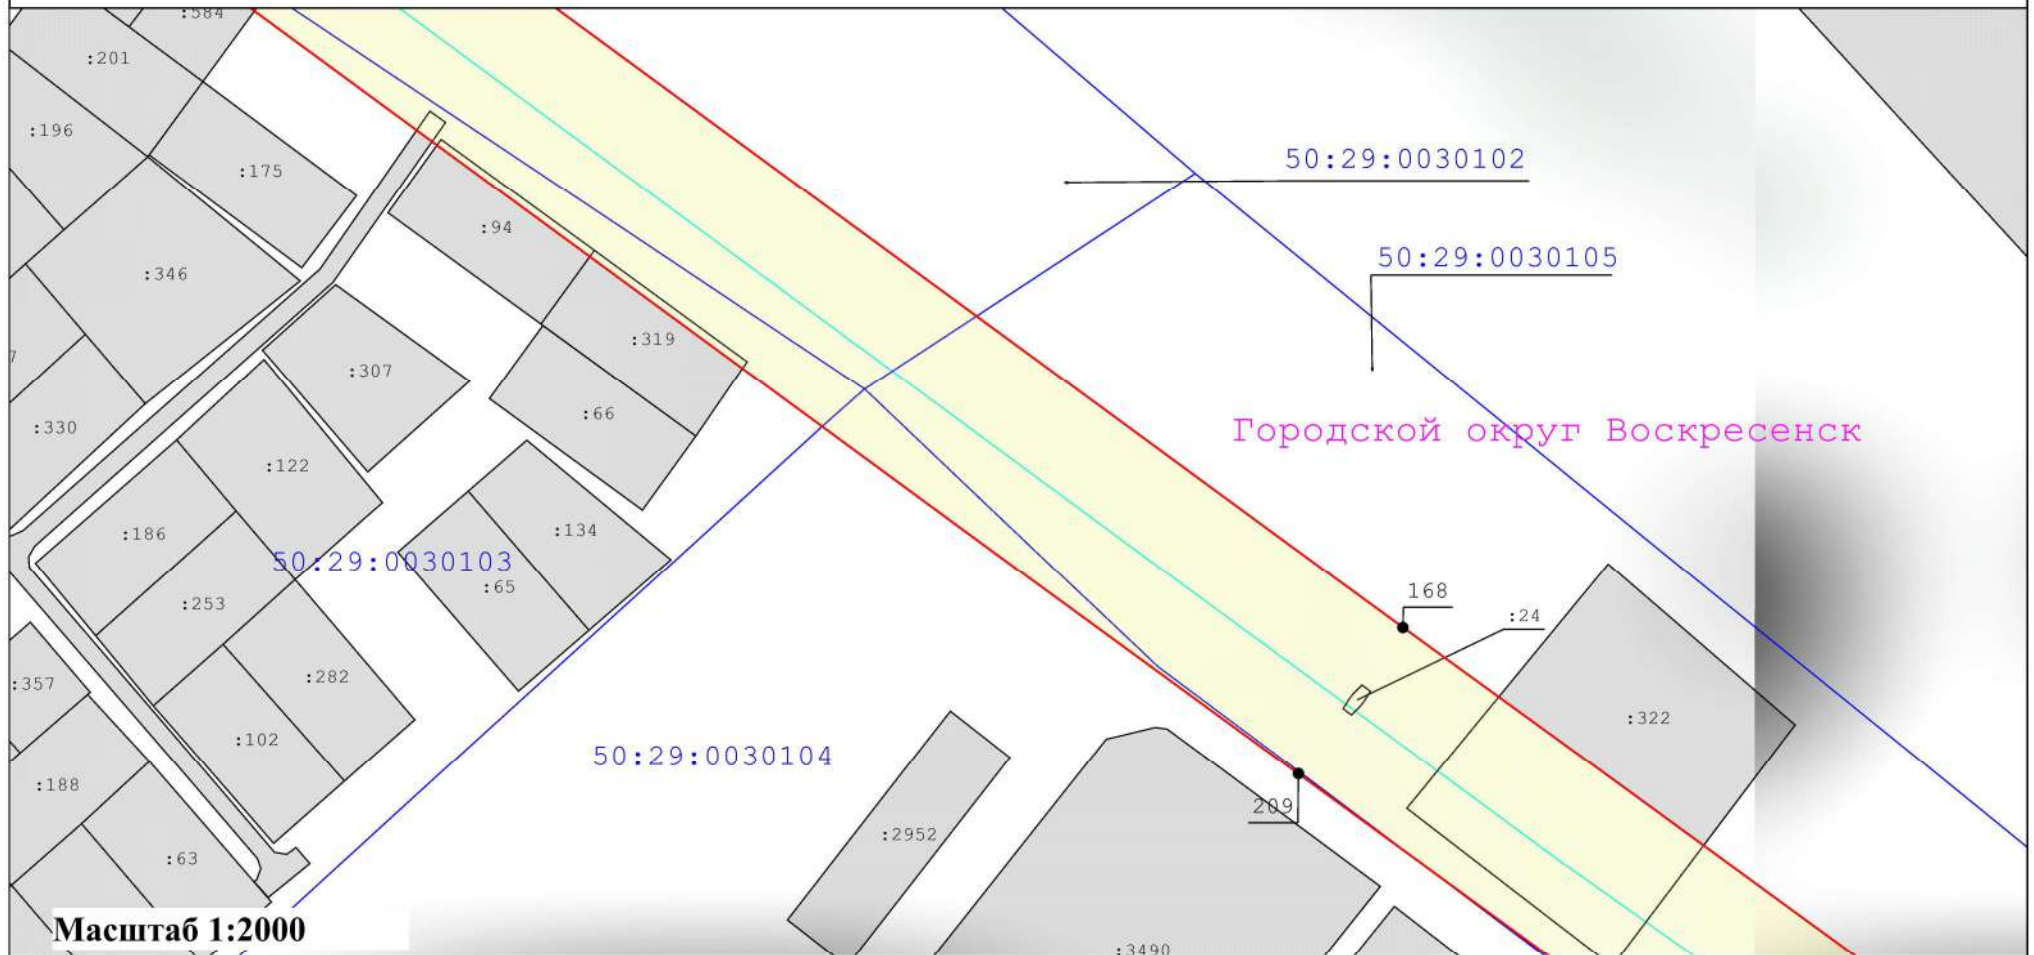

Масштаб 1:2000

Условные обозначения:

- Вновь образуемая граница публичного сервитута, сведения о которой достаточны для определения ее местоположения
- Граница кадастрового квартала
- Ось линии электропередач
- Характерная точка границы, сведения о которой позволяют однозначно определить ее положение на местности
- Граница охранной зоны линии электропередачи

: 33

- Кадастровый номер земельного участка

40

- Существующая часть границы, имеющиеся в ЕГРН сведения о которой достаточны для определения ее местоположения


- Номер характерной точки границы публичного сервитута

50:47:0012602

- Номер кадастрового квартала

Схема расположения границ публичного сервитута "ЛЭП 110 кВ "Бронницы-Старт" с отпайкой на подстанцию 110 кВ "Фаустово" №168

выноска 16

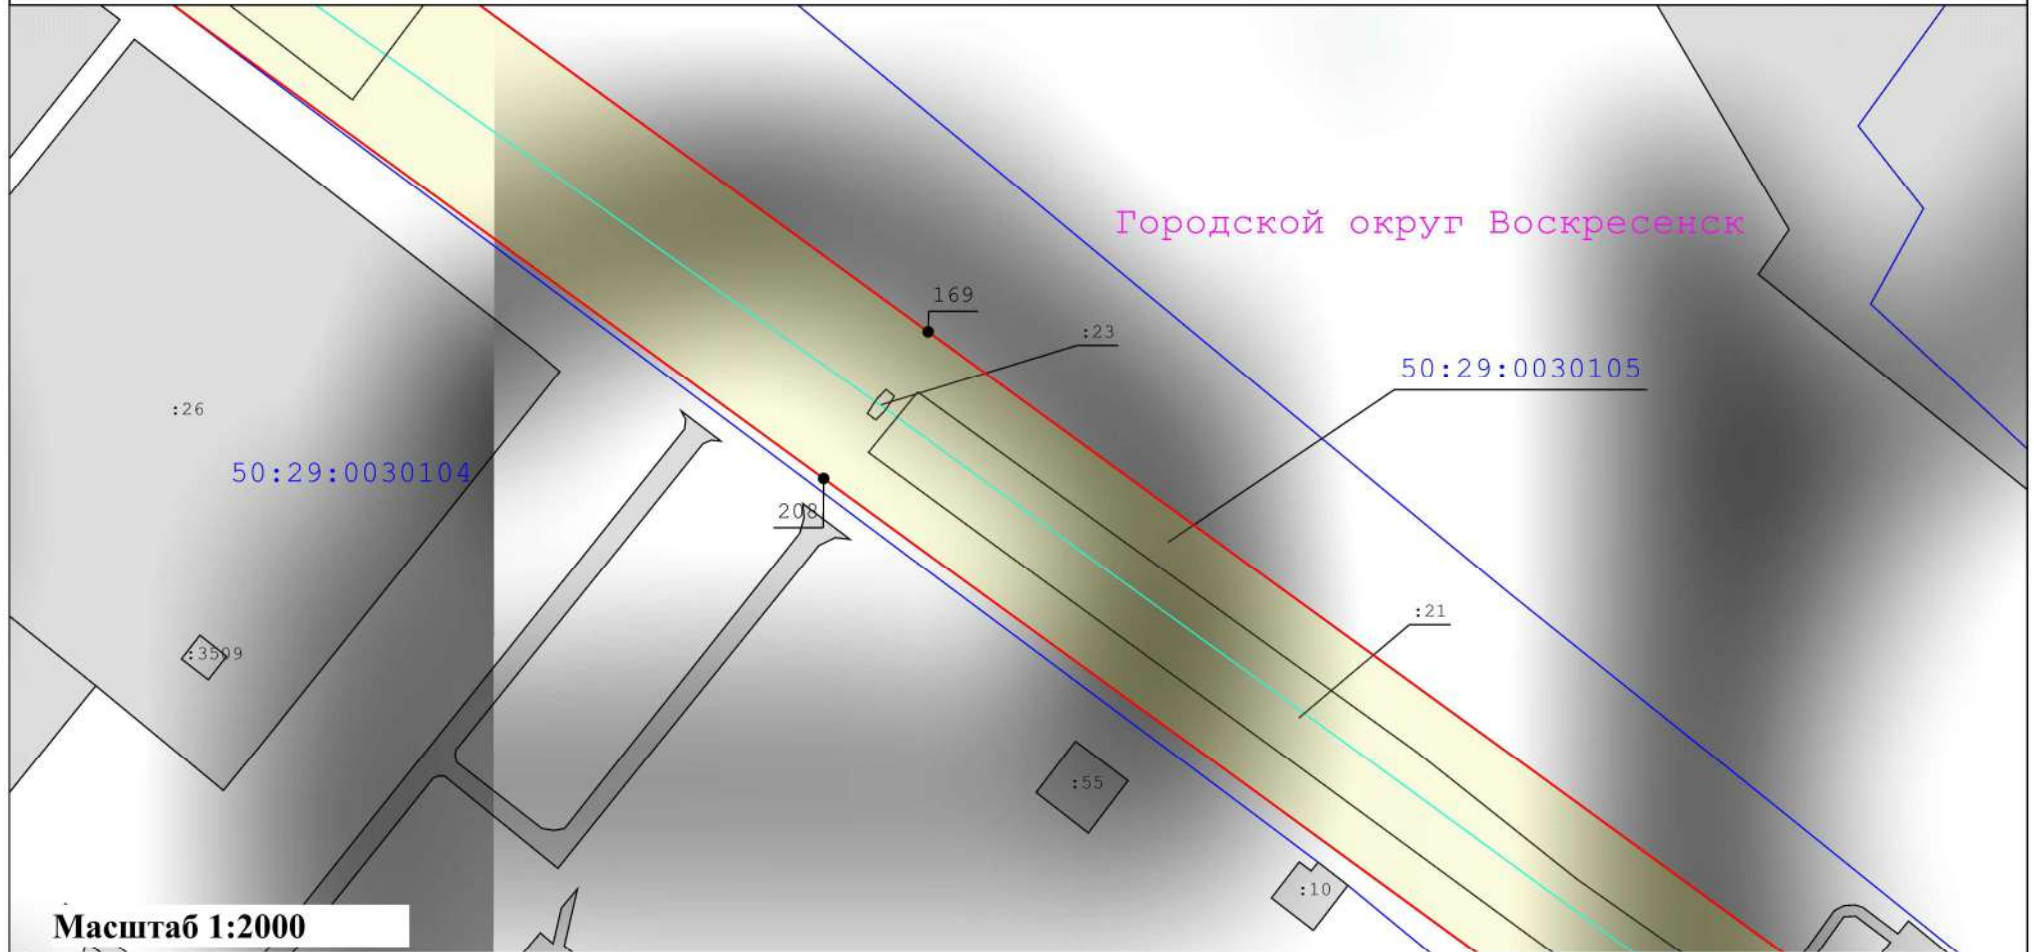

Масштаб 1:2000

Условные обозначения:

- Вновь образуемая граница публичного сервитута, сведения о которой достаточны для определения ее местоположения
- Граница кадастрового квартала
- Ось линии электропередач
- Характерная точка границы, сведения о которой позволяют однозначно определить ее положение на местности
- Граница охранной зоны линии электропередачи

: 33

- Кадастровый номер земельного участка

40

- Существующая часть границы, имеющиеся в ЕГРН сведения о которой достаточны для определения ее местоположения


- Номер характерной точки границы публичного сервитута

50:47:0012602

- Номер кадастрового квартала

Схема расположения границ публичного сервитута "ЛЭП 110 кВ "Бронницы-Старт" с отпайкой на подстанцию 110 кВ "Фаустово" №168

выноска 17

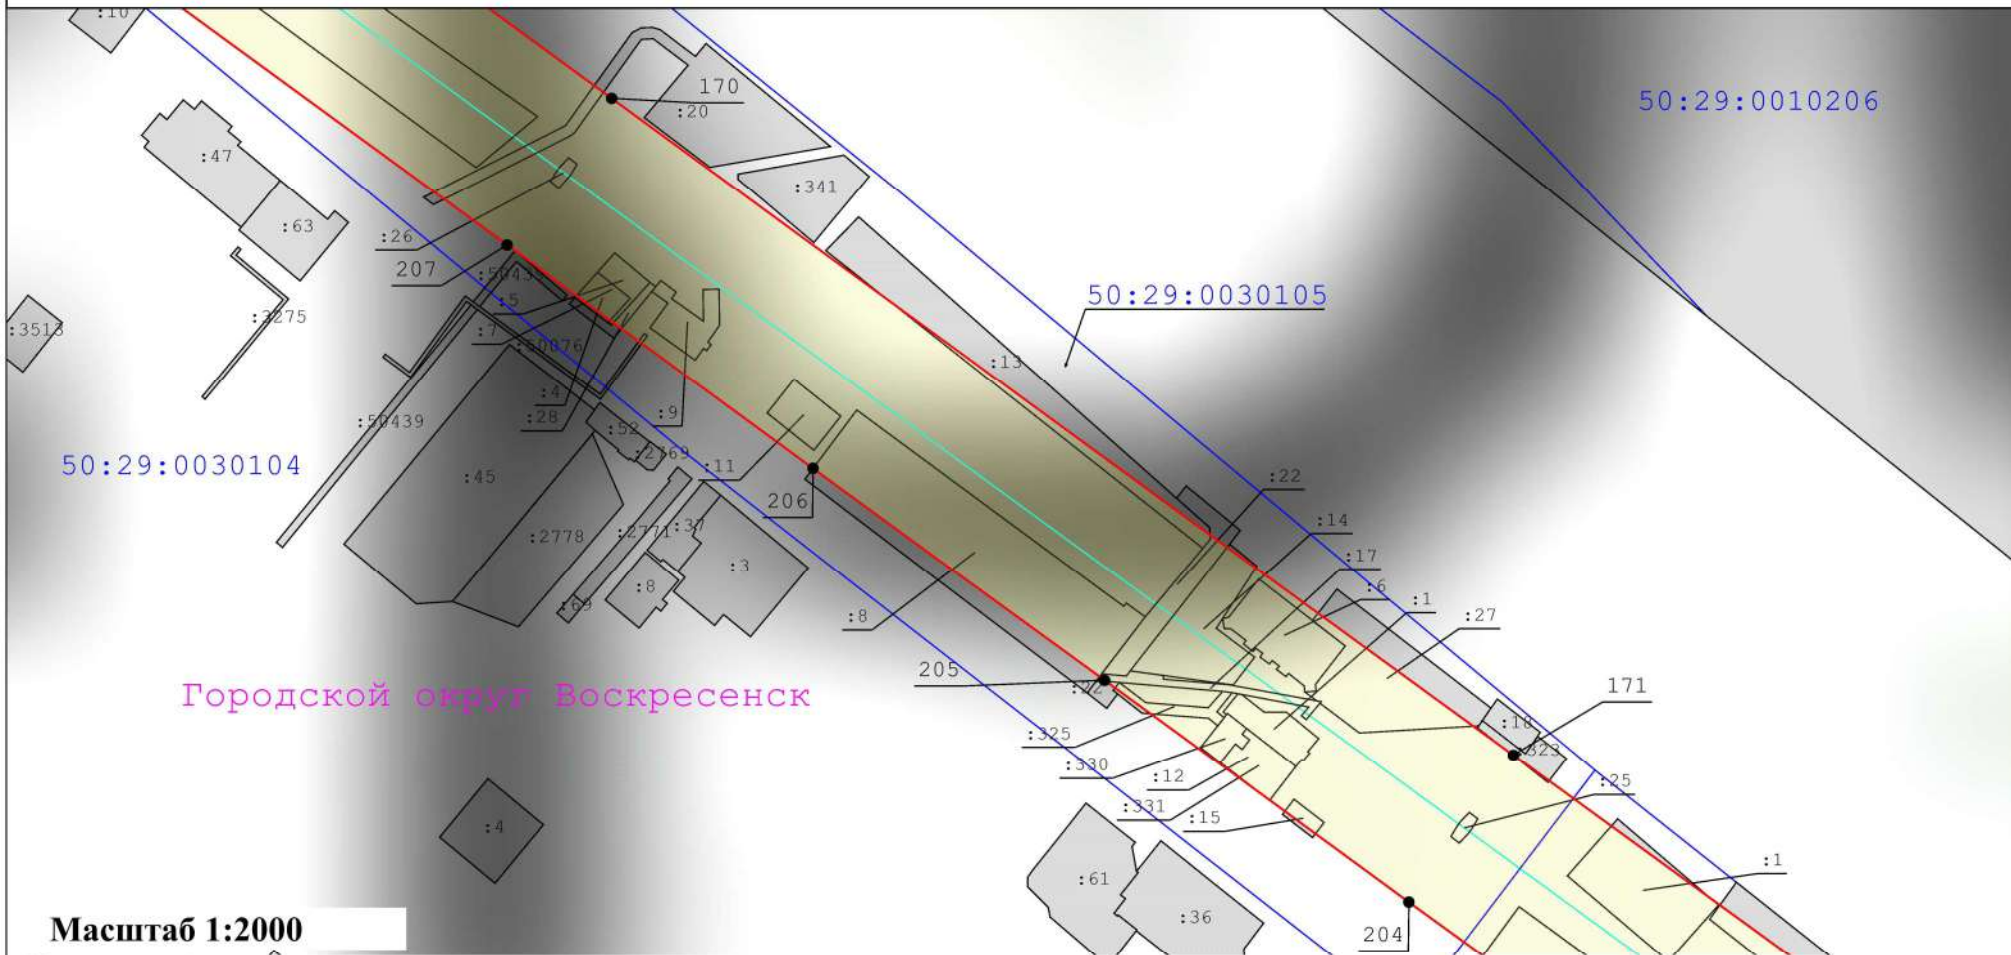

Условные обозначения:

- Вновь образуемая граница публичного сервитута, сведения о которой достаточны для определения ее местоположения
- Граница кадастрового квартала
- Ось линии электропередач
- Характерная точка границы, сведения о которой позволяют однозначно определить ее положение на местности
- Граница охранной зоны линии электропередачи

: 33

- Кадастровый номер земельного участка

40

- Существующая часть границы, имеющиеся в ЕГРН сведения о которой достаточны для определения ее местоположения


- Номер характерной точки границы публичного сервитута

50:47:0012602

- Номер кадастрового квартала

Схема расположения границ публичного сервитута "ЛЭП 110 кВ "Бронницы-Старт" с отпайкой на подстанцию 110 кВ "Фаустово" №168

выноски 18

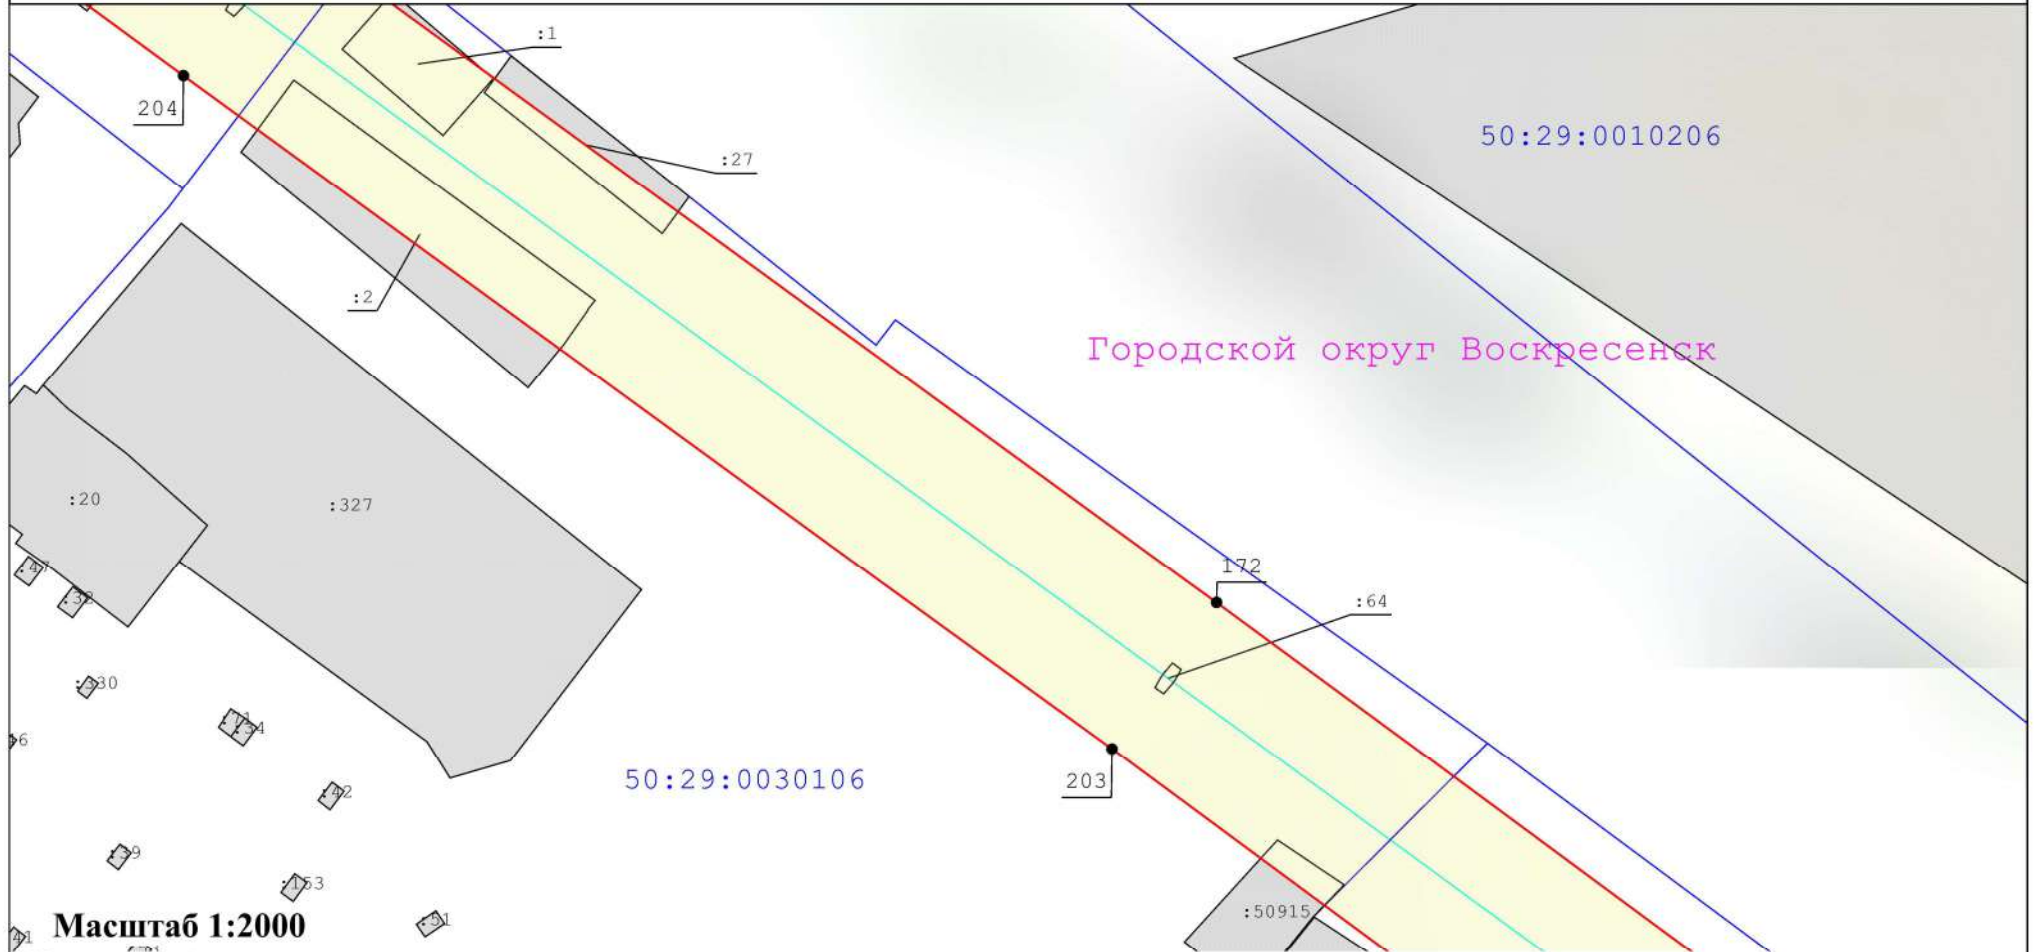

Масштаб 1:2000

Условные обозначения:

- Вновь образуемая граница публичного сервитута, сведения о которой достаточны для определения ее местоположения
- Граница кадастрового квартала
- Ось линии электропередач
- Характерная точка границы, сведения о которой позволяют однозначно определить ее положение на местности
- Граница охранной зоны линии электропередачи

: 33

- Кадастровый номер земельного участка

40

- Существующая часть границы, имеющиеся в ЕГРН сведения о которой достаточны для определения ее местоположения


- Номер характерной точки границы публичного сервитута

50:47:0012602

- Номер кадастрового квартала

Схема расположения границ публичного сервитута "ЛЭП 110 кВ "Бронницы-Старт" с отпайкой на подстанцию 110 кВ "Фаустово" №168

выноска 19

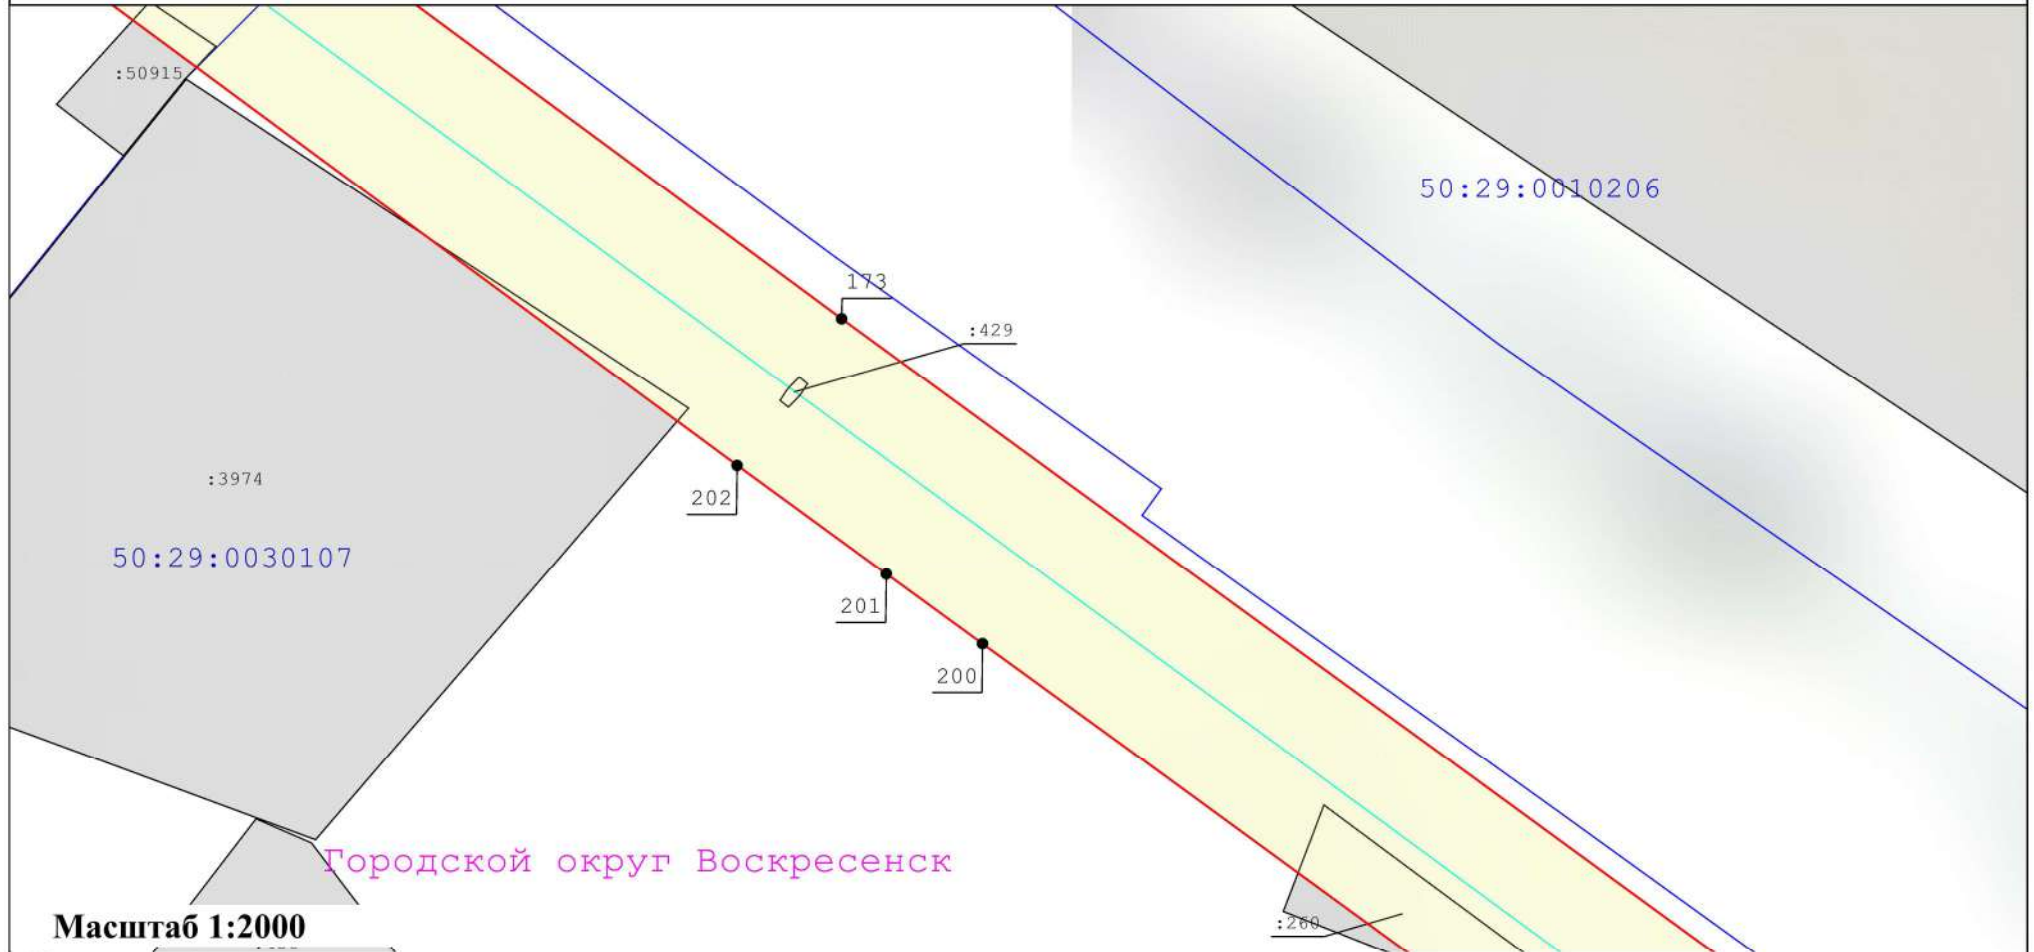

Масштаб 1:2000

Условные обозначения:

- Вновь образуемая граница публичного сервитута, сведения о которой достаточны для определения ее местоположения
- Граница кадастрового квартала
- Ось линии электропередач
- Характерная точка границы, сведения о которой позволяют однозначно определить ее положение на местности
- Граница охранной зоны линии электропередачи

: 33

- Кадастровый номер земельного участка

40

- Существующая часть границы, имеющиеся в ЕГРН сведения о которой достаточны для определения ее местоположения


- Номер характерной точки границы публичного сервитута

50:47:0012602

- Номер кадастрового квартала

Схема расположения границ публичного сервитута "ЛЭП 110 кВ "Бронницы-Старт" с отпайкой на подстанцию 110 кВ "Фаустово" №168

выноски 20

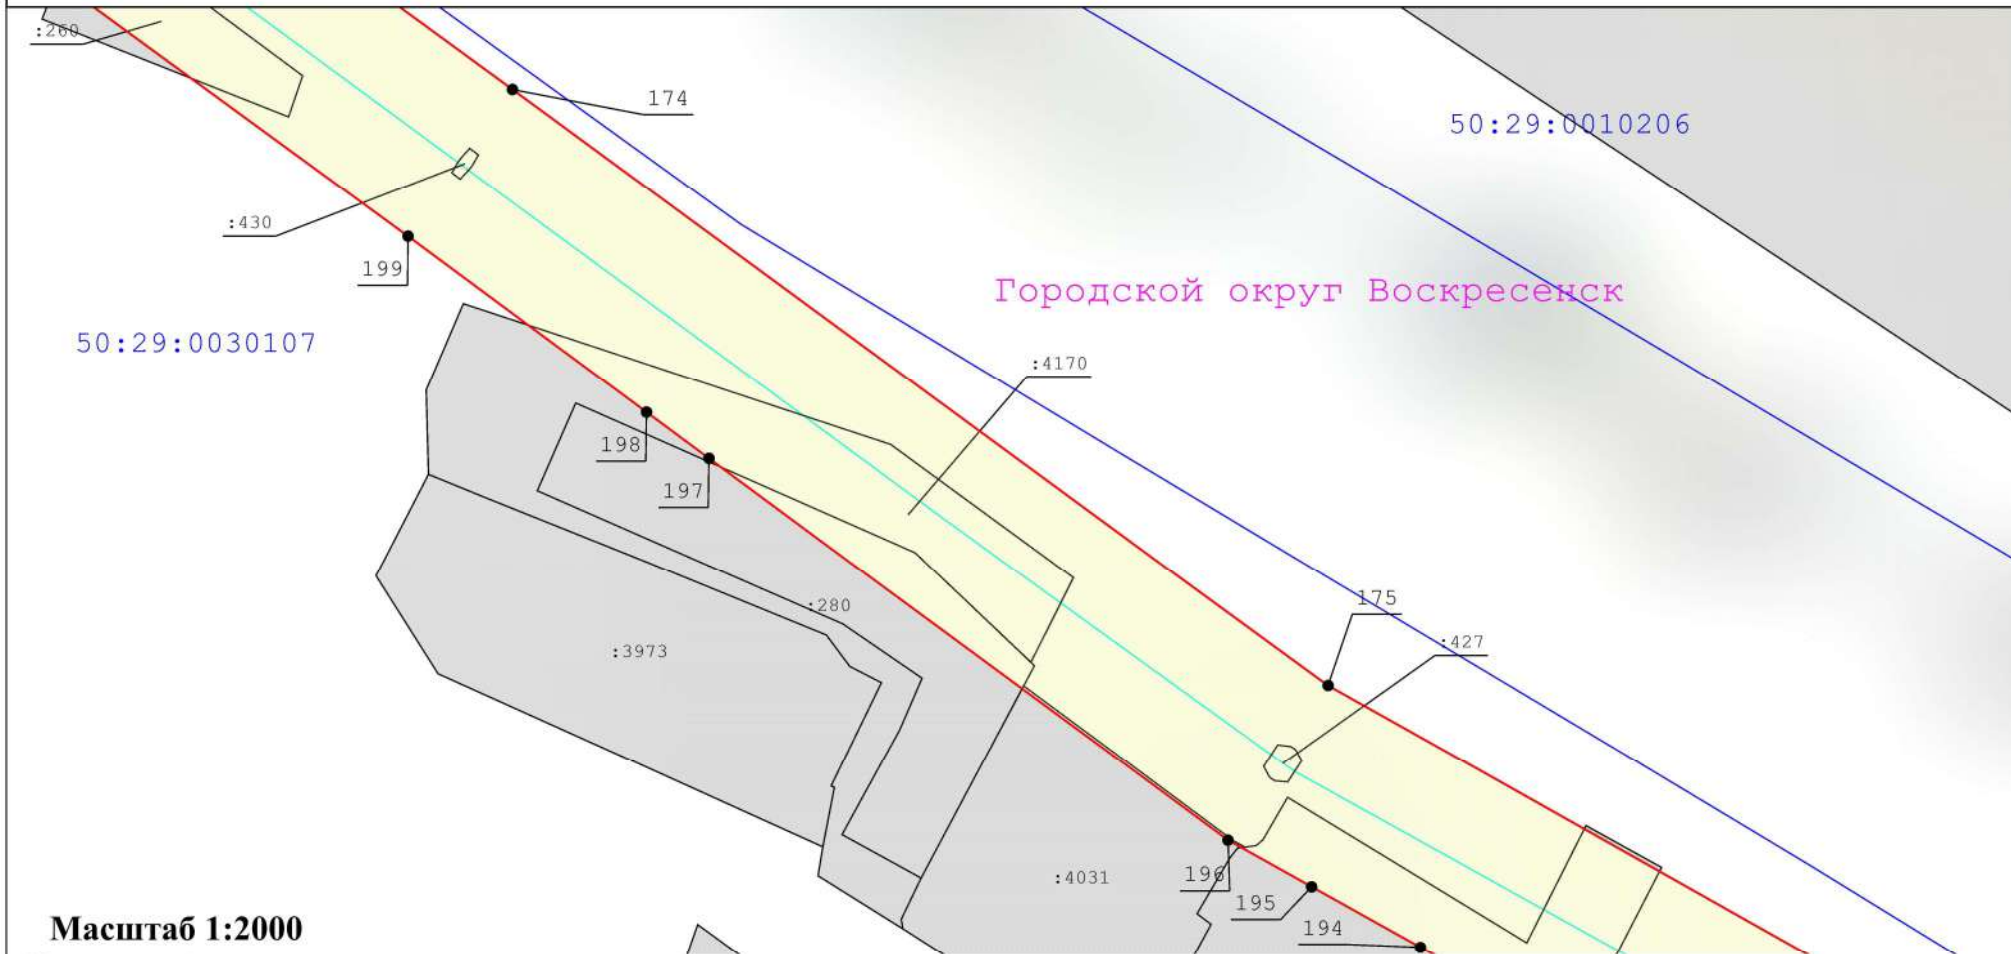


Масштаб 1:2000

Условные обозначения:

- Вновь образуемая граница публичного сервитута, сведения о которой достаточны для определения ее местоположения
- Граница кадастрового квартала
- Ось линии электропередач
- Характерная точка границы, сведения о которой позволяют однозначно определить ее положение на местности
- Граница охранной зоны линии электропередачи
- Кадастровый номер земельного участка
- Существующая часть границы, имеющиеся в ЕГРН сведения о которой достаточны для определения ее местоположения
- Номер характерной точки границы публичного сервитута
- Номер кадастрового квартала

Схема расположения границ публичного сервитута "ЛЭП 110 кВ "Бронницы-Старт" с отпайкой на подстанцию 110 кВ "Фаустово" №168

выноски 21

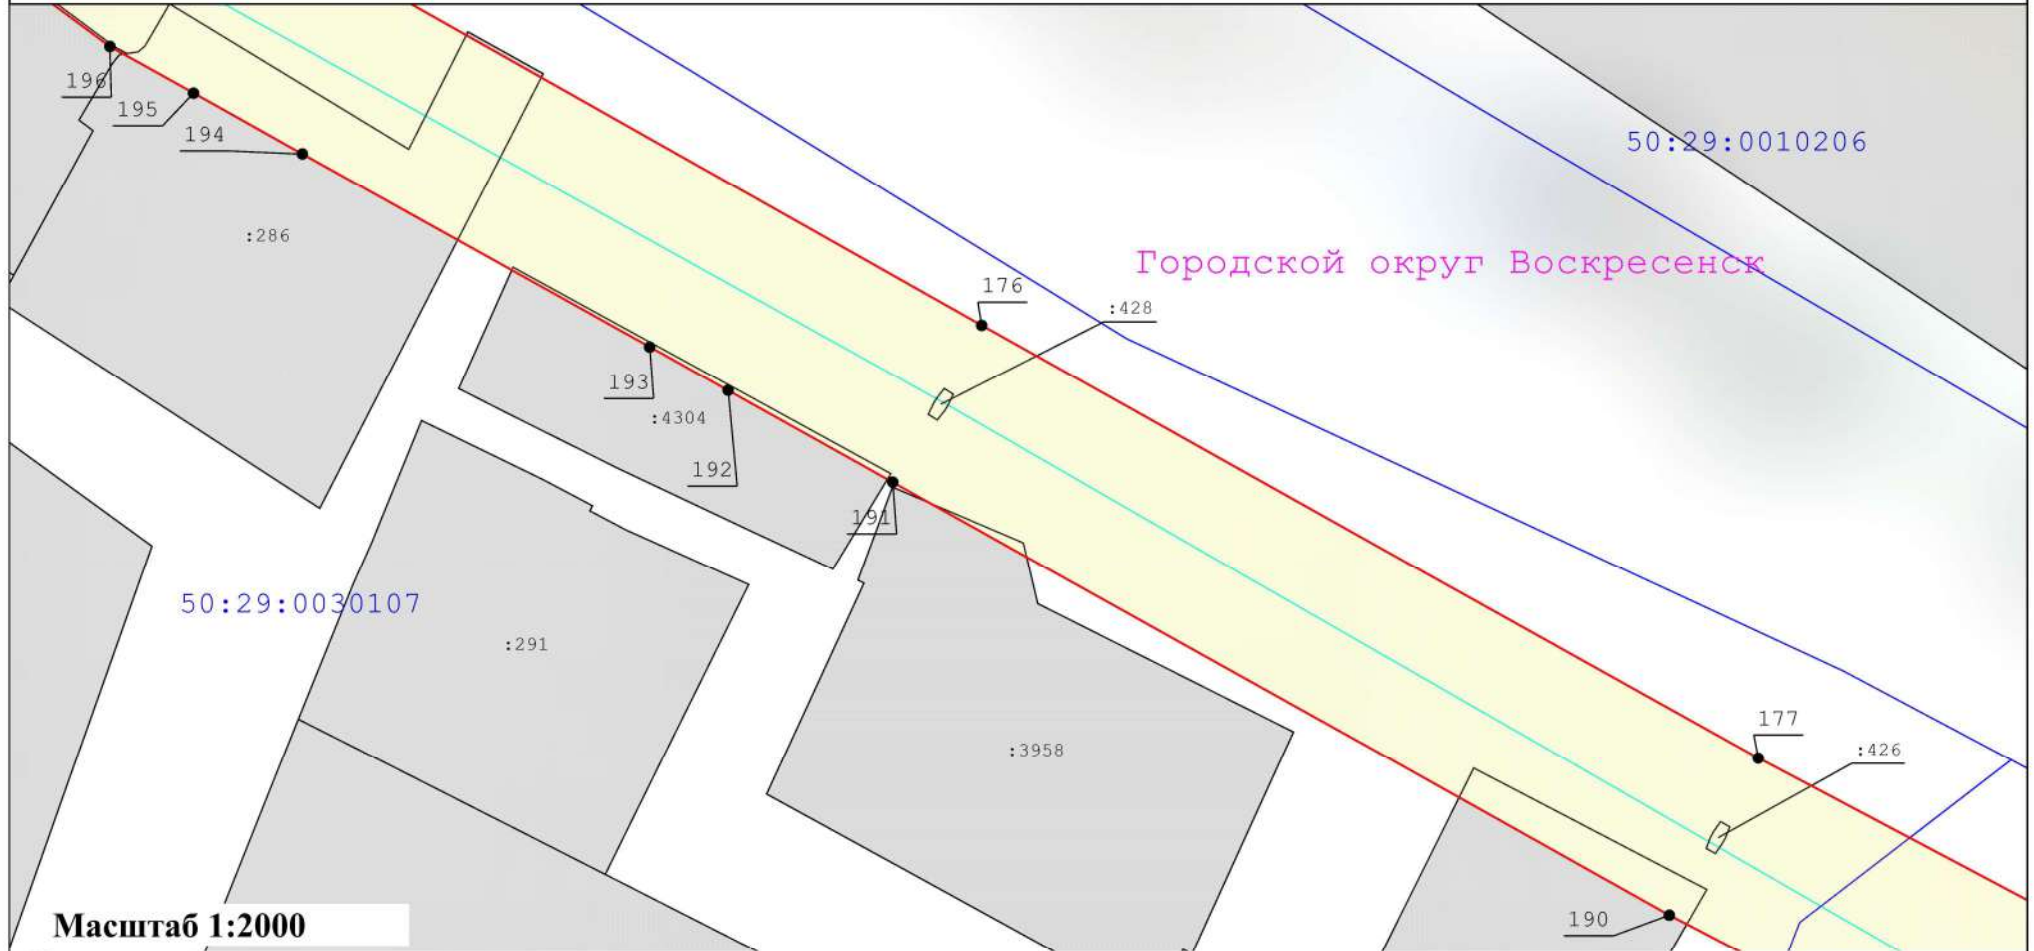


Масштаб 1:2000

Условные обозначения:

- | | | | | | | | |
|--|--|--|--|--|---|--|---|
| | - Вновь образуемая граница публичного сервитута, сведения о которой достаточны для определения ее местоположения | | - Граница кадастрового квартала | | - Характерная точка границы, сведения о которой позволяют однозначно определить ее положение на местности | | - Граница охранной зоны линии электропередачи |
| | - Ось линии электропередачи | | - Существующая часть границы, имеющиеся в ЕГРН сведения о которой достаточны для определения ее местоположения | | - Номер кадастрового квартала | | |
| | | | - Номер характерной точки границы публичного сервитута | | | | |
| | | | - Кадастровый номер земельного участка | | | | |

Схема расположения границ публичного сервитута "ЛЭП 110 кВ "Бронницы-Старт" с отпайкой на подстанцию 110 кВ "Фаустово" №168

выноска 22

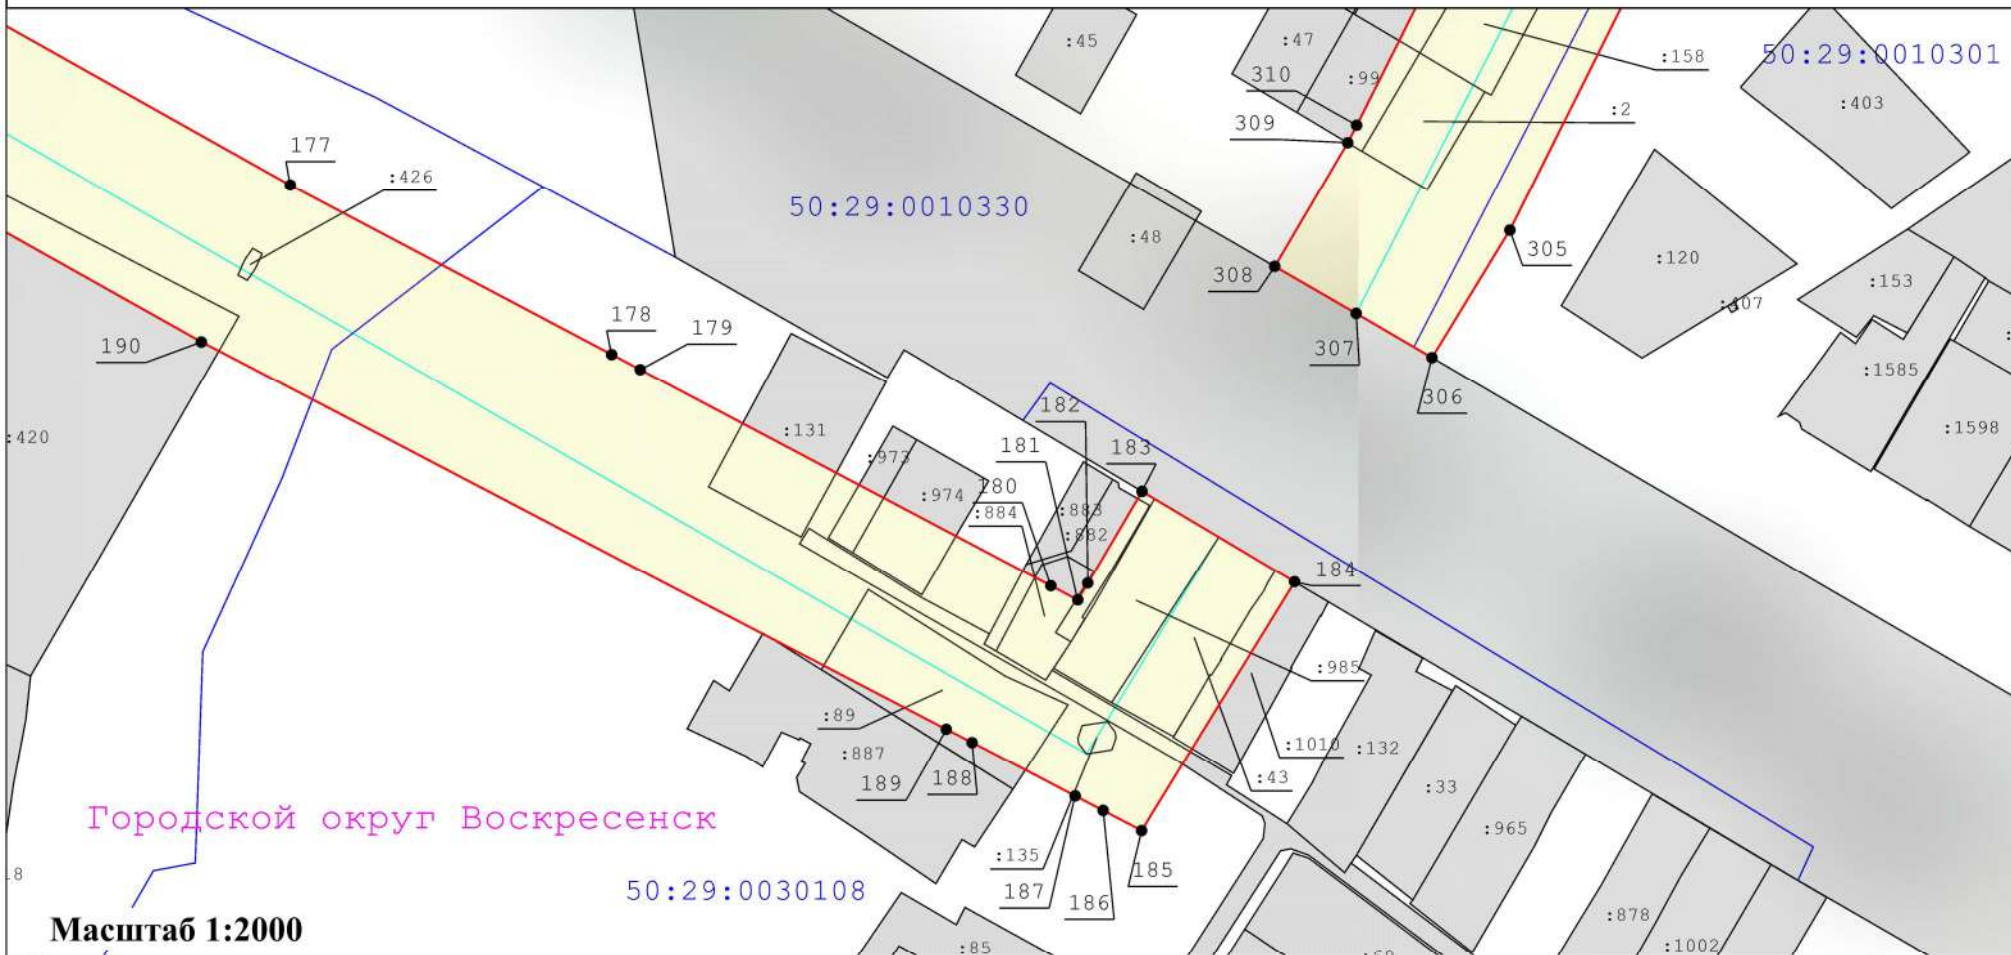

Условные обозначения:

- Вновь образуемая граница публичного сервитута, сведения о которой достаточны для определения ее местоположения
- Граница кадастрового квартала
- Ось линии электропередач
- Характерная точка границы, сведения о которой позволяют однозначно определить ее положение на местности
- Граница охранной зоны линии электропередачи

: 33

- Кадастровый номер земельного участка

40

- Существующая часть границы, имеющиеся в ЕГРН сведения о которой достаточны для определения ее местоположения

- Номер характерной точки границы публичного сервитута

50:47:0012602

- Номер кадастрового квартала

ВЫНОСКА 23



- : 33

- Существующая часть границы, имеющиеся в ЕГРН сведения о которой достаточны для определения ее местоположения

- Номер характерной точки границы публичного сервитута

- Номер кадастрового квартала

40

50:47:0012602

ВЫНОСКА 24



Масштаб 1:2000

Условные обозначения:

- Вновь образуемая граница публичного сервитута, сведения о которой достаточны для определения ее местоположения
- Граница кадастрового квартала
- Ось линии электропередач
- Характерная точка границы, сведения о которой позволяют однозначно определить ее положение на местности
- Граница охранной зоны линии электропередачи

: 33

- Кадастровый номер земельного участка

40


- Существующая часть границы, имеющиеся в ЕГРН сведения о которой достаточны для определения ее местоположения

- Номер характерной точки границы публичного сервитута

- Номер кадастрового квартала

50:47:0012602


ВЫНОСКА 25

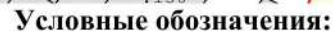

- Номер кадастрового квартала

Схема расположения границ публичного сервитута "ЛЭП 110 кВ "Бронницы-Старт" с отпайкой на подстанцию 110 кВ "Фаустово" №168

выноски 26

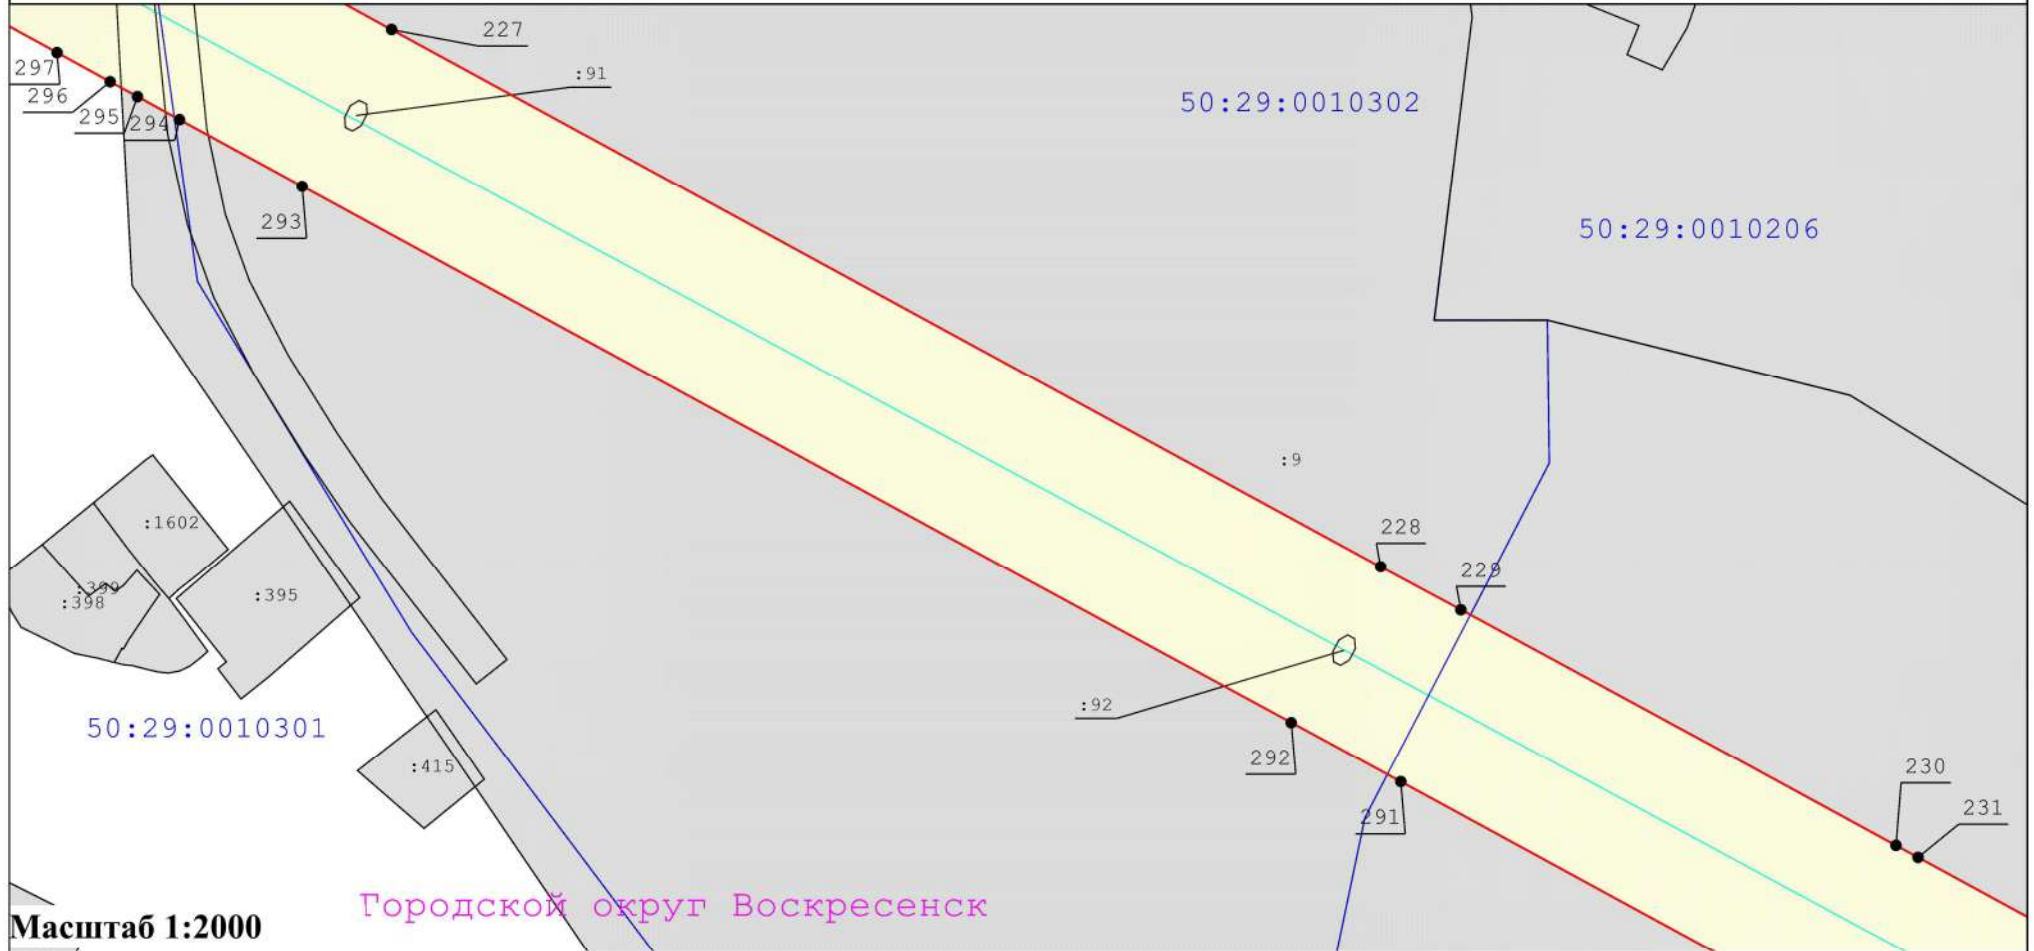


Масштаб 1:2000

Условные обозначения:

- | | | | | | | | | | |
|--|--|--|---------------------------------|--|-------------------------------|--|---|--|---|
| | - Вновь образуемая граница публичного сервитута, сведения о которой достаточны для определения ее местоположения | | - Граница кадастрового квартала | | - Ось линии электропередач | | - Граница охранной зоны линии электропередачи | | - Характерная точка границы, сведения о которой позволяют однозначно определить ее положение на местности |
| | - Существующая часть границы, имеющиеся в ЕГРН сведения о которой достаточны для определения ее местоположения | | - Номер кадастрового квартала | | - Номер кадастрового квартала | | - Номер кадастрового квартала | | - Номер кадастрового квартала |

Схема расположения границ публичного сервитута "ЛЭП 110 кВ "Бронницы-Старт" с отпайкой на подстанцию 110 кВ "Фаустово" №168

выноска 27

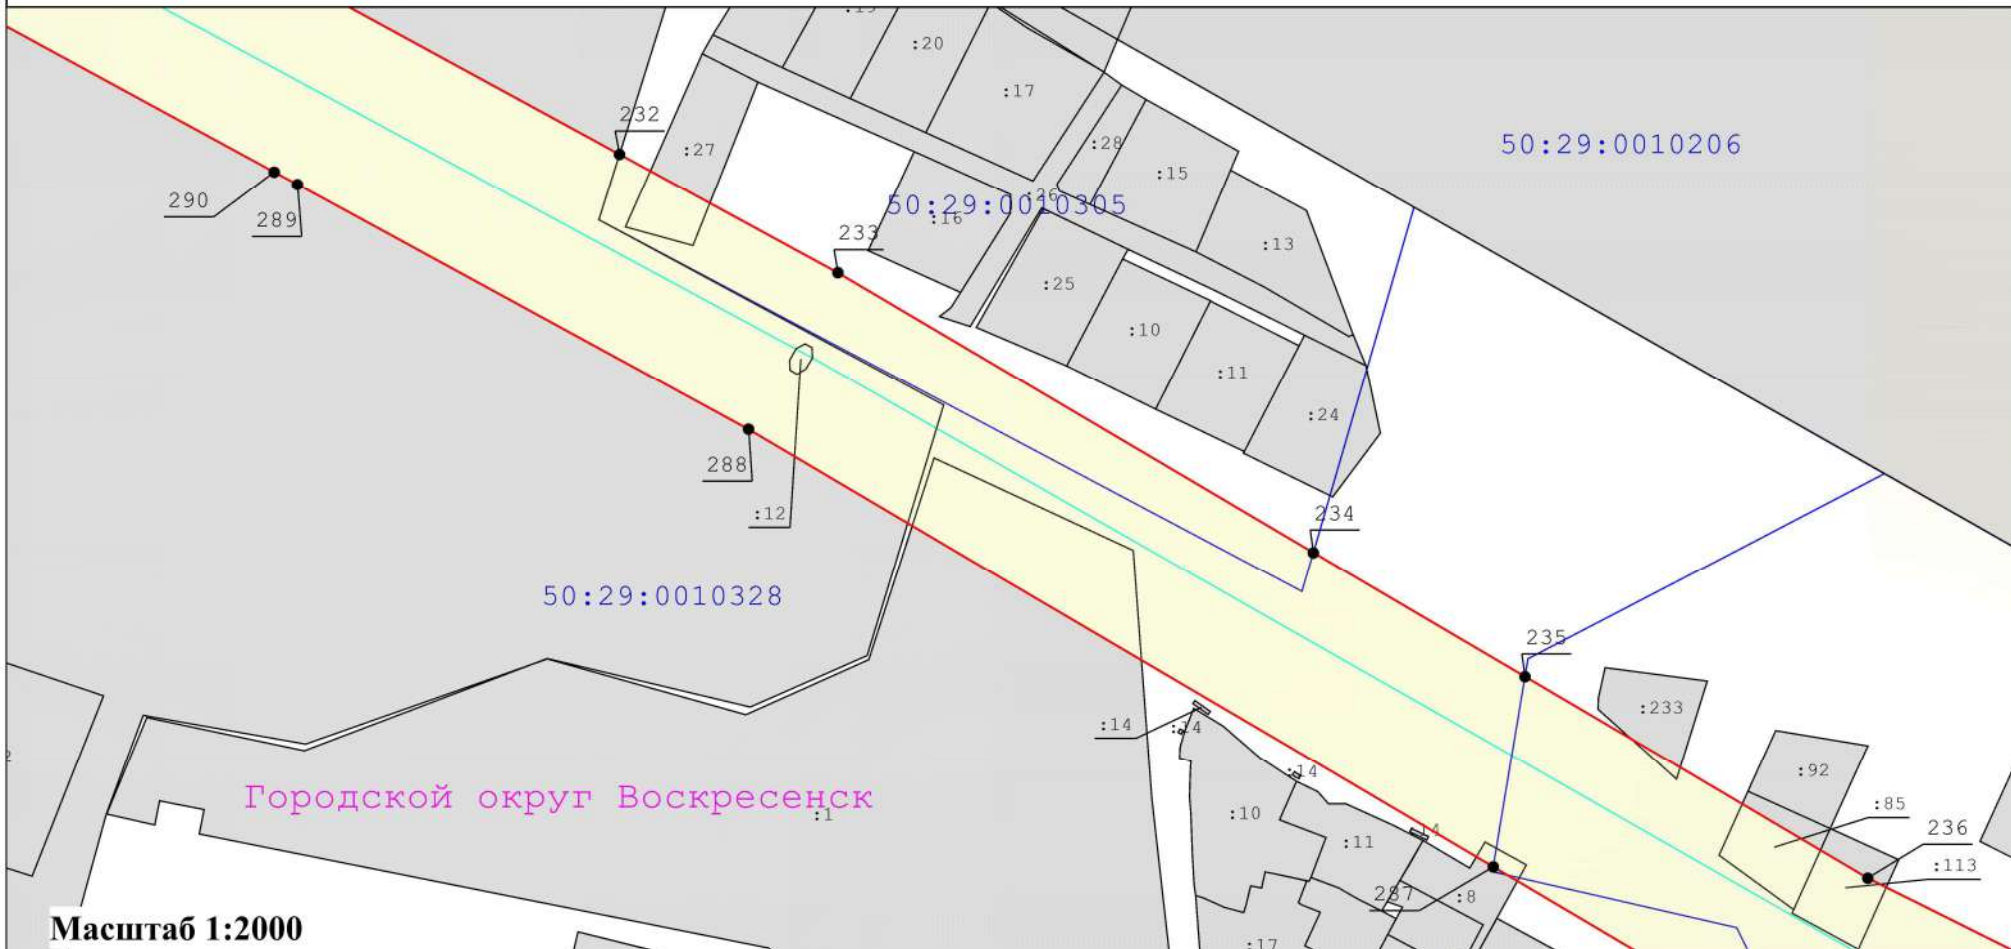


Условные обозначения:

- Вновь образуемая граница публичного сервитута, сведения о которой достаточны для определения ее местоположения
- Граница кадастрового квартала
- Ось линии электропередач
- Характерная точка границы, сведения о которой позволяют однозначно определить ее положение на местности
- Граница охранной зоны линии электропередачи
- Кадастровый номер земельного участка
- Существующая часть границы, имеющиеся в ЕГРН сведения о которой достаточны для определения ее местоположения
- Номер характерной точки границы публичного сервитута
- Номер кадастрового квартала

Схема расположения границ публичного сервитута "ЛЭП 110 кВ "Бронницы-Старт" с отпайкой на подстанцию 110 кВ "Фаустово" №168

выноски 28

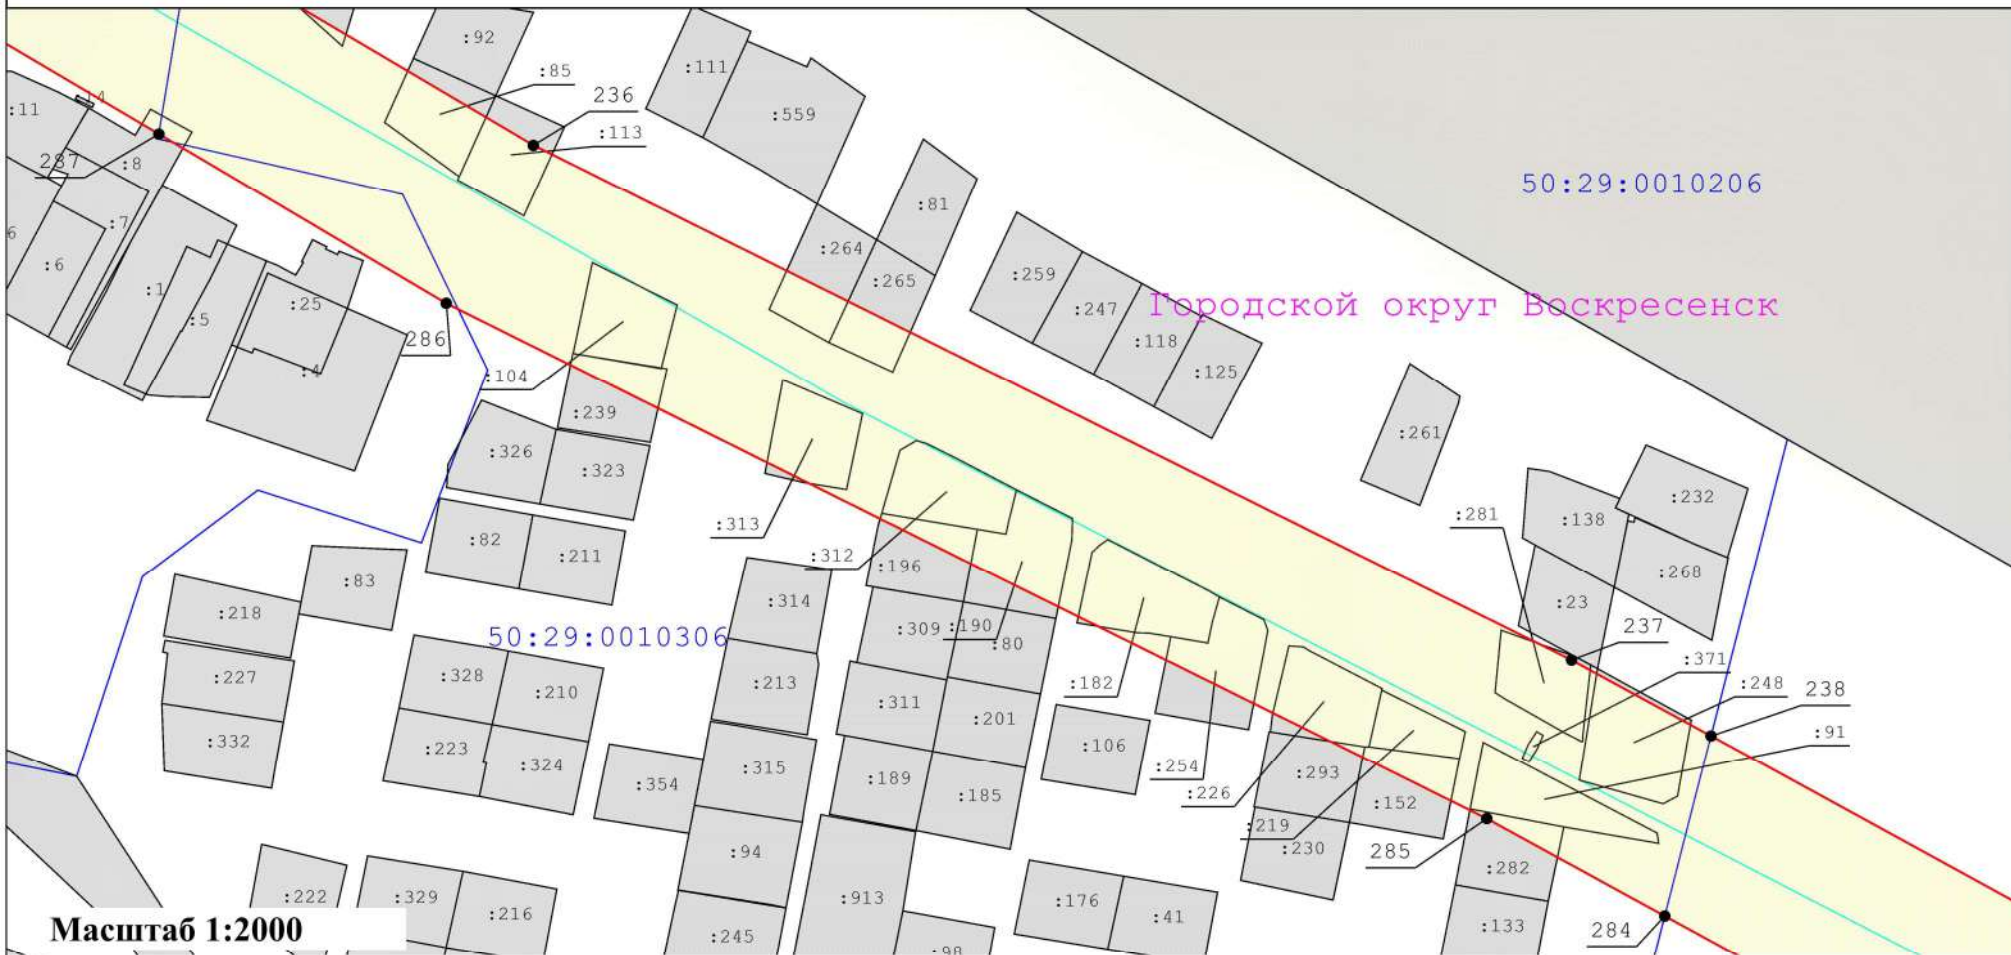

Масштаб 1:2000

Условные обозначения:

- Вновь образуемая граница публичного сервитута, сведения о которой достаточны для определения ее местоположения
- Граница кадастрового квартала
- Ось линии электропередач
- Характерная точка границы, сведения о которой позволяют однозначно определить ее положение на местности
- Граница охранной зоны линии электропередачи

: 33

- Кадастровый номер земельного участка

40

- Существующая часть границы, имеющиеся в ЕГРН сведения о которой достаточны для определения ее местоположения


- Номер характерной точки границы публичного сервитута

50:47:0012602

- Номер кадастрового квартала

Схема расположения границ публичного сервитута "ЛЭП 110 кВ "Бронницы-Старт" с отпайкой на подстанцию 110 кВ "Фаустово" №168

выноска 29

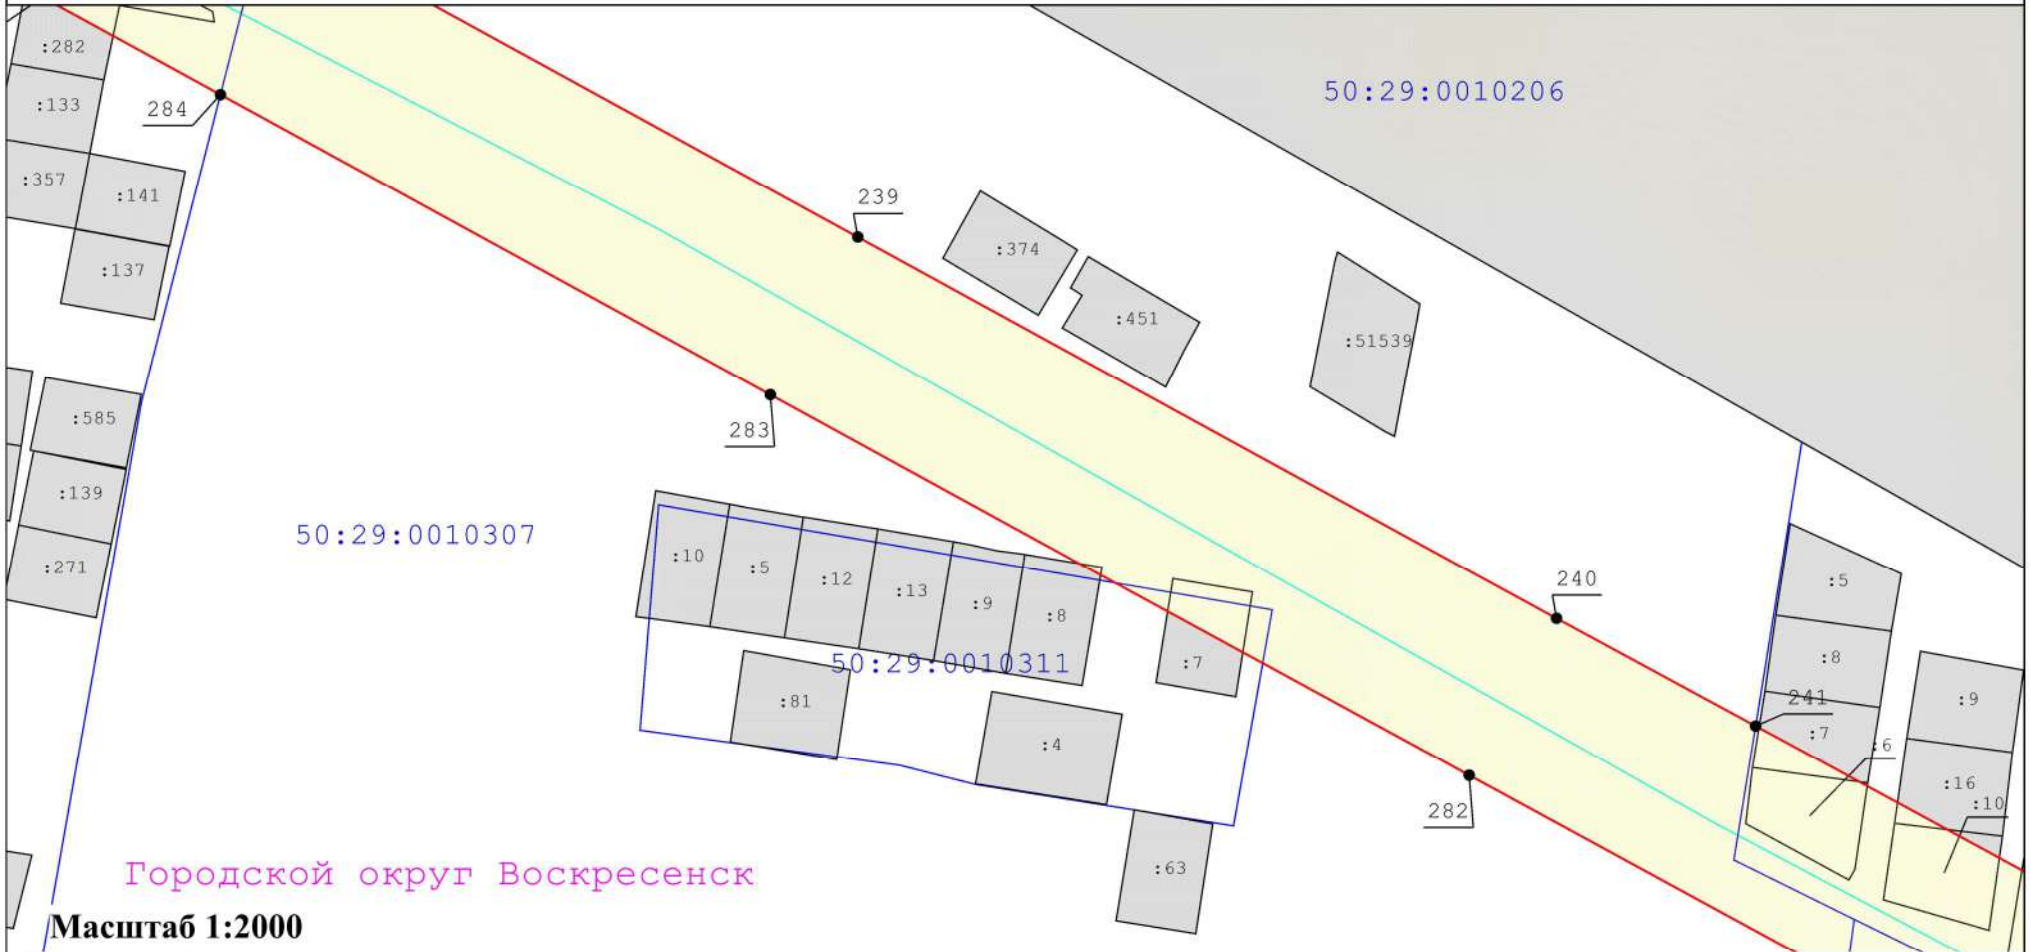

Условные обозначения:

- Вновь образуемая граница публичного сервитута, сведения о которой достаточны для определения ее местоположения
- Граница кадастрового квартала
- Ось линии электропередачи
- Характерная точка границы, сведения о которой позволяют однозначно определить ее положение на местности
- Граница охранной зоны линии электропередачи

: 33

- Кадастровый номер земельного участка

40

- Существующая часть границы, имеющиеся в ЕГРН сведения о которой достаточны для определения ее местоположения

- Номер характерной точки границы публичного сервитута

- Номер кадастрового квартала

Схема расположения границ публичного сервитута "ЛЭП 110 кВ "Бронницы-Старт" с отпайкой на подстанцию 110 кВ "Фаустово" №168

выноска 30



Масштаб 1:2000

Условные обозначения:

- Вновь образуемая граница публичного сервитута, сведения о которой достаточны для определения ее местоположения
- Граница кадастрового квартала
- Ось линии электропередач
- Характерная точка границы, сведения о которой позволяют однозначно определить ее положение на местности
- Граница охранной зоны линии электропередачи

: 33

- Кадастровый номер земельного участка

40


- Существующая часть границы, имеющиеся в ЕГРН сведения о которой достаточны для определения ее местоположения

- Номер характерной точки границы публичного сервитута

50:47:0012602

- Номер кадастрового квартала

выноска 31

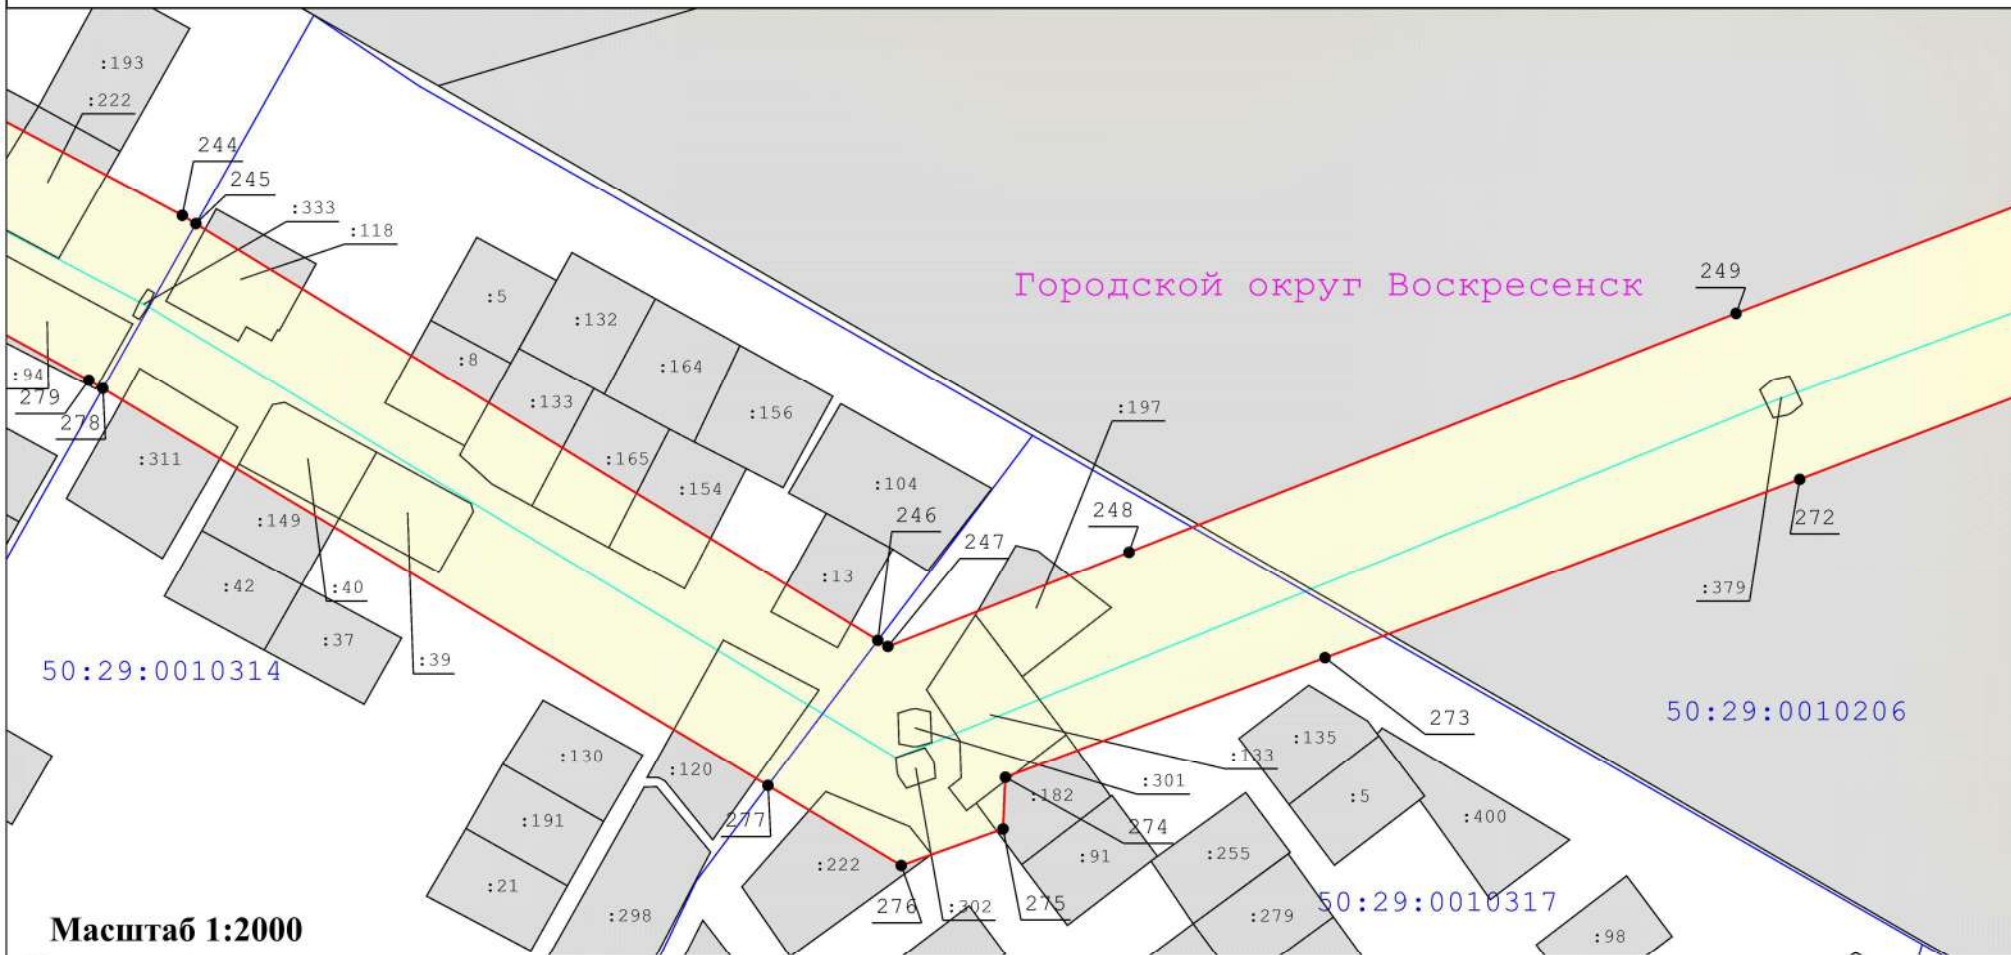

Масштаб 1:2000

Условные обозначения:

- Вновь образуемая граница публичного сервитута, сведения о которой достаточны для определения ее местоположения
- Граница кадастрового квартала
- Ось линии электропередач
- Характерная точка границы, сведения о которой позволяют однозначно определить ее положение на местности
- Граница охранной зоны линии электропередачи

: 33

- Кадастровый номер земельного участка

- Существующая часть границы, имеющиеся в ЕГРН сведения о которой достаточны для определения ее местоположения

40


- Номер характерной точки границы публичного сервитута

- Номер кадастрового квартала

50:47:0012602

Схема расположения границ публичного сервитута "ЛЭП 110 кВ "Бронницы-Старт" с отпайкой на подстанцию 110 кВ "Фаустово" №168

выноска 32

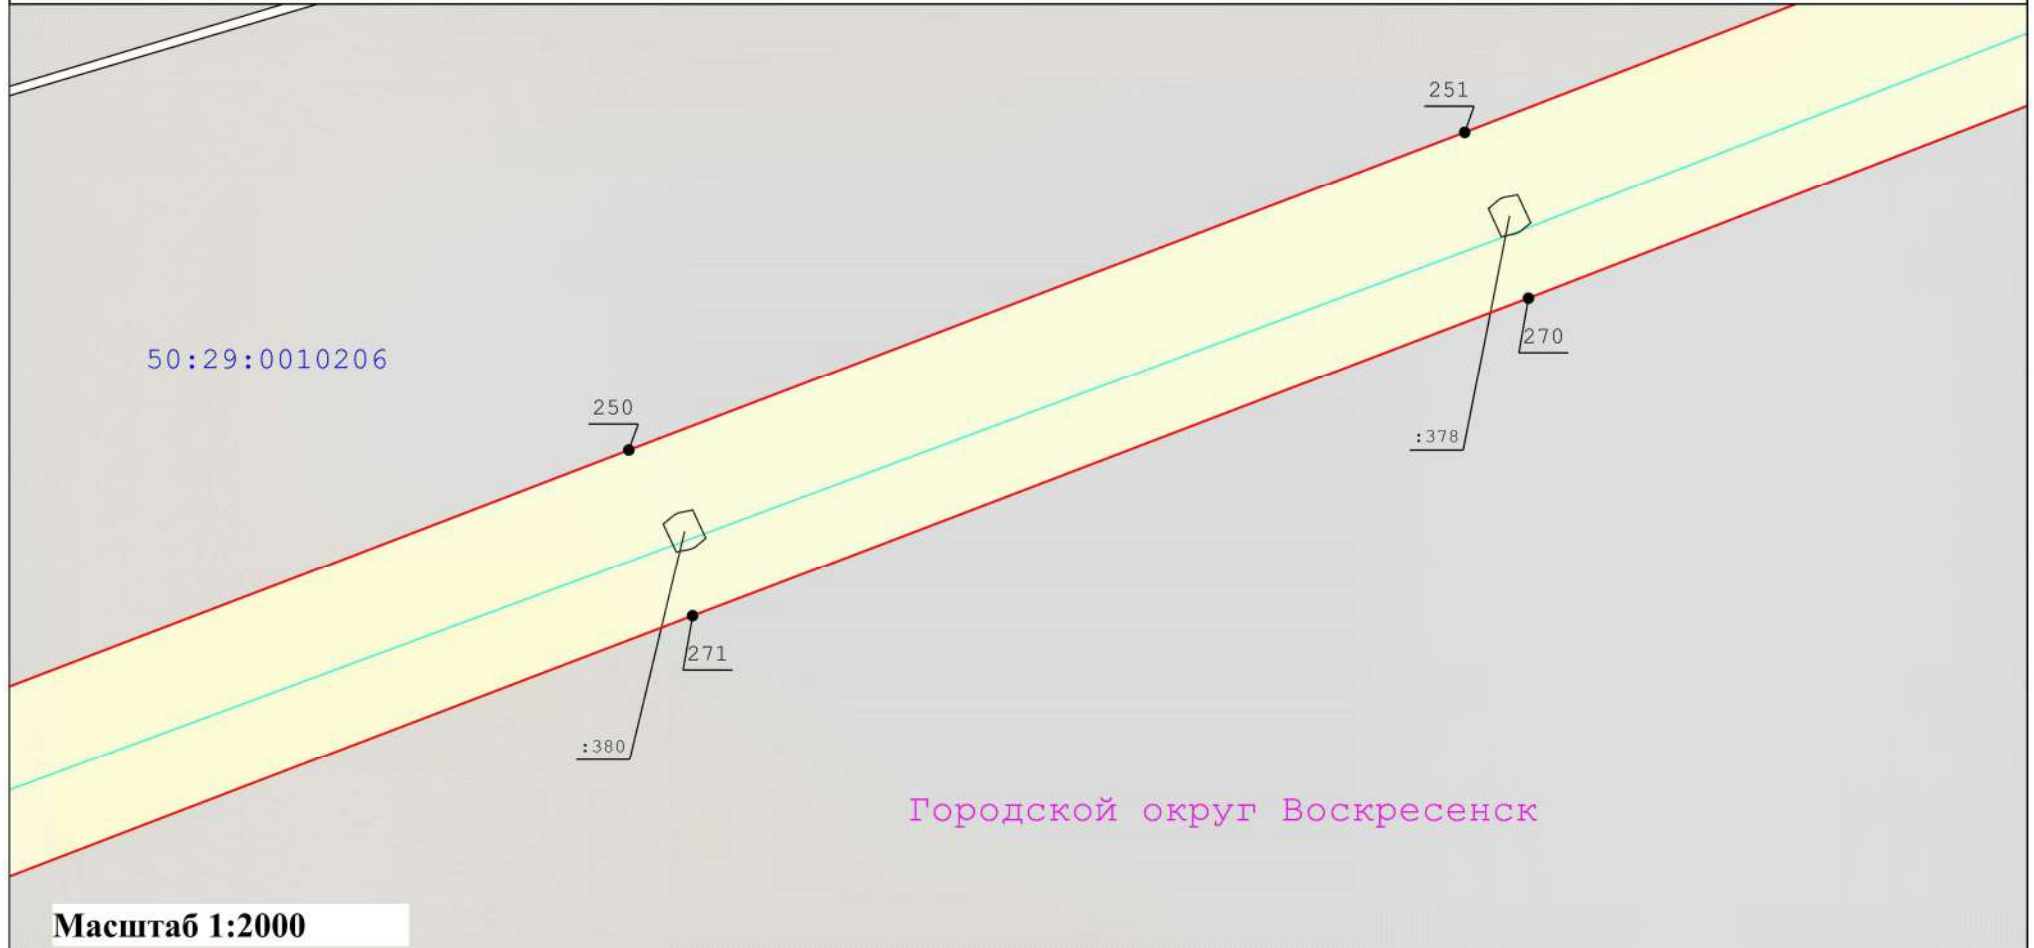


Масштаб 1:2000

Условные обозначения:

- | | | | |
|---|--|---------------|--|
| | - Вновь образуемая граница публичного сервитута, сведения о которой достаточны для определения ее местоположения | : 33 | - Кадастровый номер земельного участка |
| | - Граница кадастрового квартала | — | - Существующая часть границы, имеющиеся в ЕГРН сведения о которой достаточны для определения ее местоположения |
| | - Ось линии электропередач | 40 | - Номер характерной точки границы публичного сервитута |
| • | - Характерная точка границы, сведения о которой позволяют однозначно определить ее положение на местности | 50:47:0012602 | - Номер кадастрового квартала |
| | - Граница охранной зоны линии электропередачи | | |

Схема расположения границ публичного сервитута "ЛЭП 110 кВ "Бронницы-Старт" с отпайкой на подстанцию 110 кВ "Фаустово" №168

выноски 33

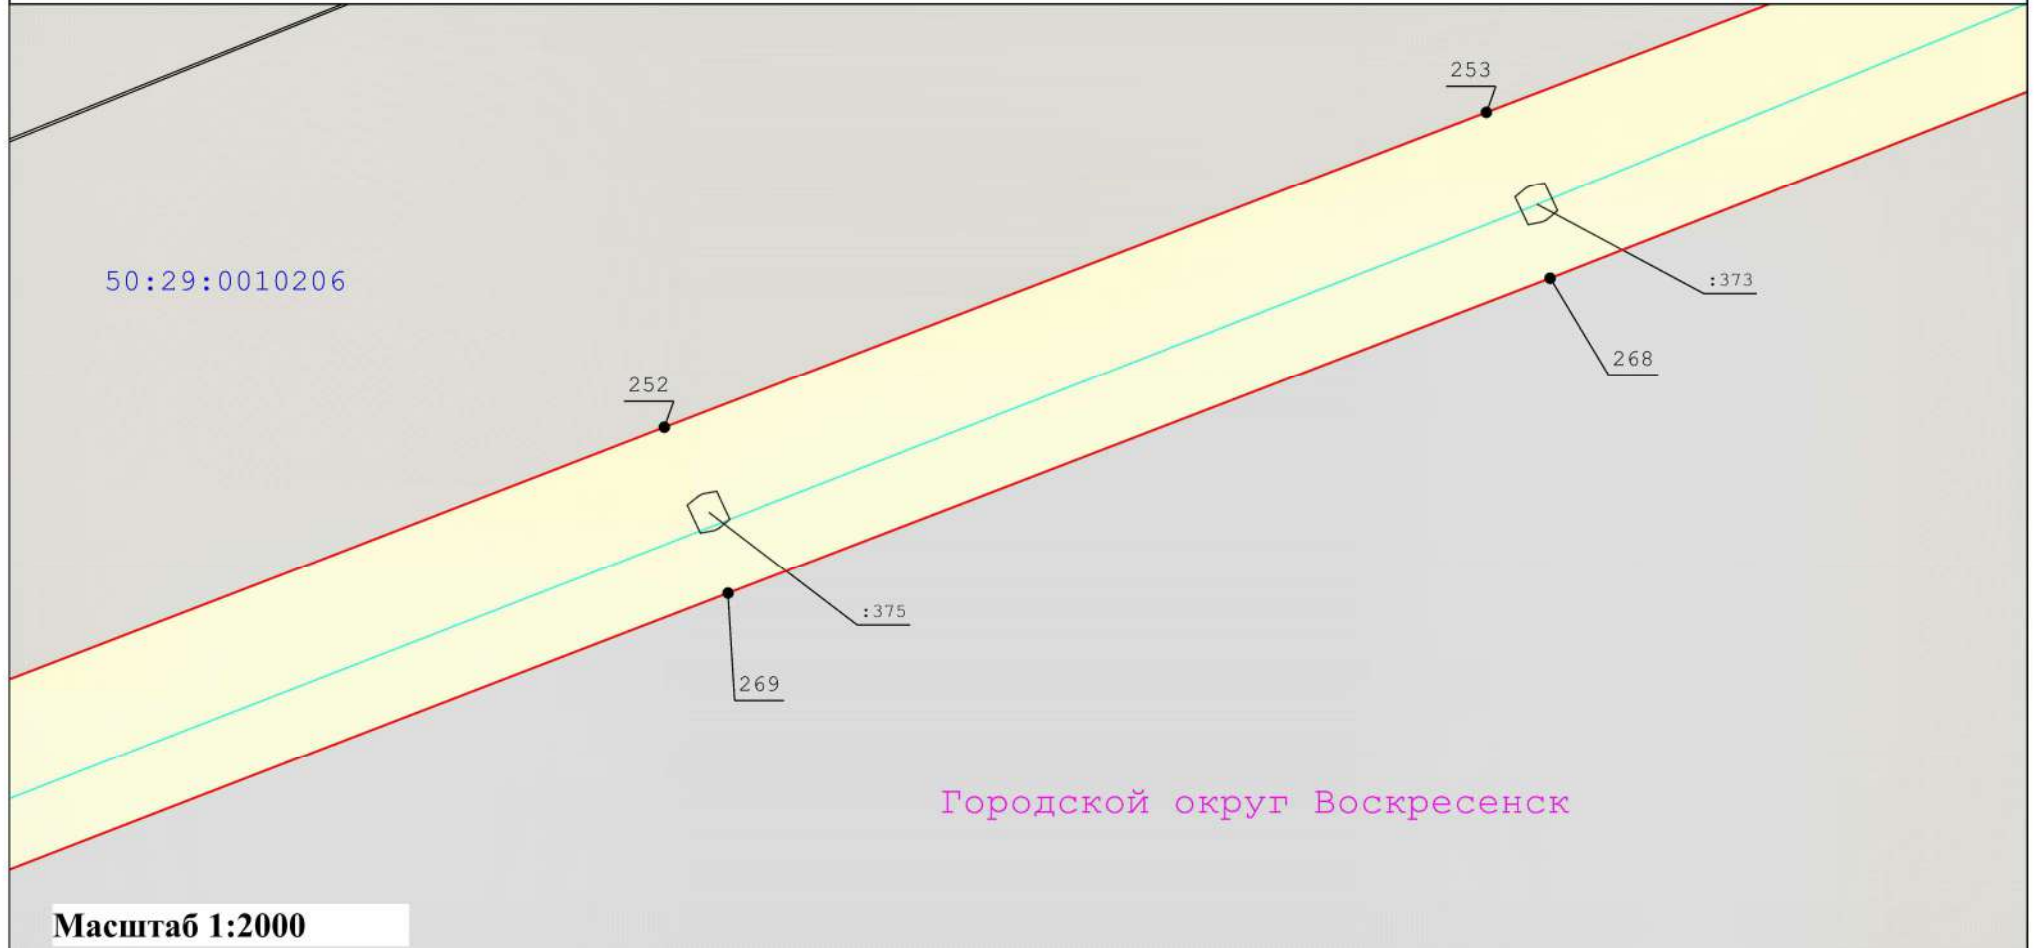

Масштаб 1:2000

Условные обозначения:

- Вновь образуемая граница публичного сервитута, сведения о которой достаточны для определения ее местоположения
- Граница кадастрового квартала
- Ось линии электропередач
- Характерная точка границы, сведения о которой позволяют однозначно определить ее положение на местности
- Граница охранной зоны линии электропередачи

: 33

- Кадастровый номер земельного участка

40

- Существующая часть границы, имеющиеся в ЕГРН сведения о которой достаточны для определения ее местоположения


- Номер характерной точки границы публичного сервитута

50:47:0012602

- Номер кадастрового квартала

Схема расположения границ публичного сервитута "ЛЭП 110 кВ "Бронницы-Старт" с отпайкой на подстанцию 110 кВ "Фаустово" №168

выноска 34

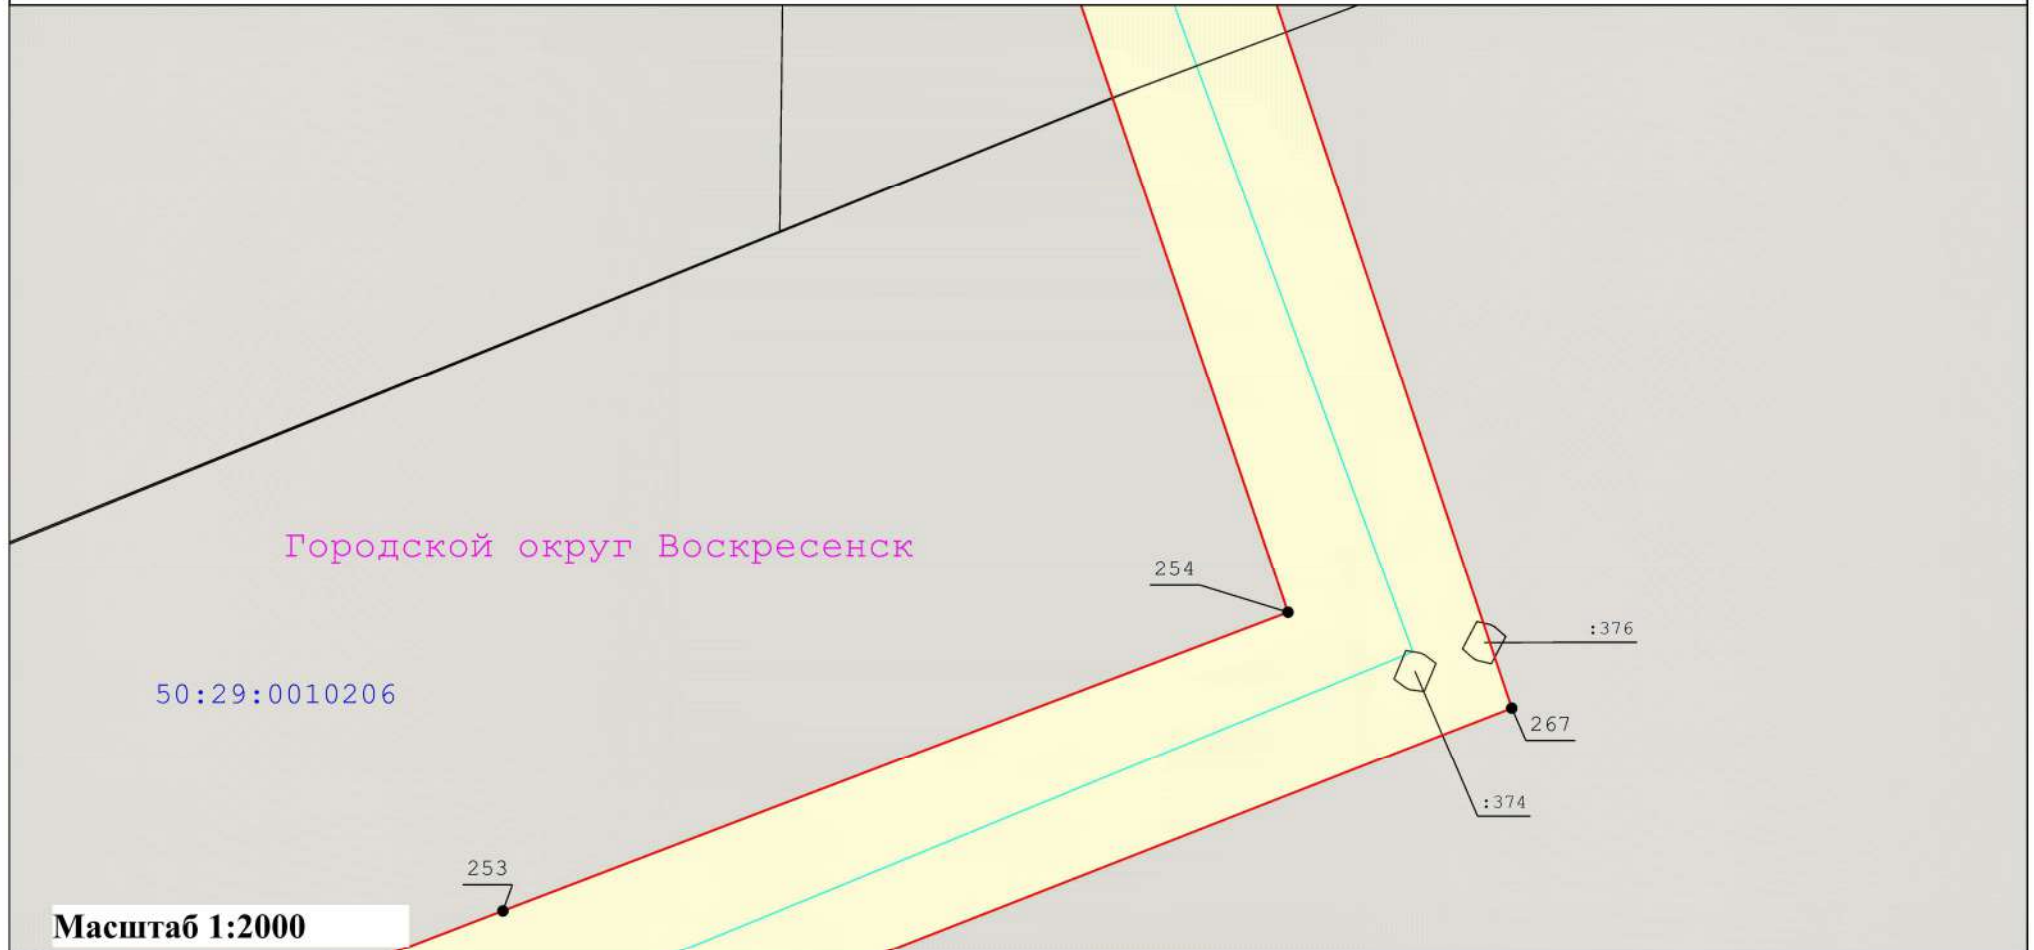

Условные обозначения:

- Вновь образуемая граница публичного сервитута, сведения о которой достаточны для определения ее местоположения
- Граница кадастрового квартала
- Ось линии электропередач
- Характерная точка границы, сведения о которой позволяют однозначно определить ее положение на местности
- Граница охранной зоны линии электропередачи

: 33

- Кадастровый номер земельного участка

40

- Существующая часть границы, имеющиеся в ЕГРН сведения о которой достаточны для определения ее местоположения


- Номер характерной точки границы публичного сервитута

50:47:0012602

- Номер кадастрового квартала

Схема расположения границ публичного сервитута
 "ЛЭП 110 кВ "Бронницы-Старт" с отпайкой на подстанцию 110 кВ "Фаустово" №168

выноска 35

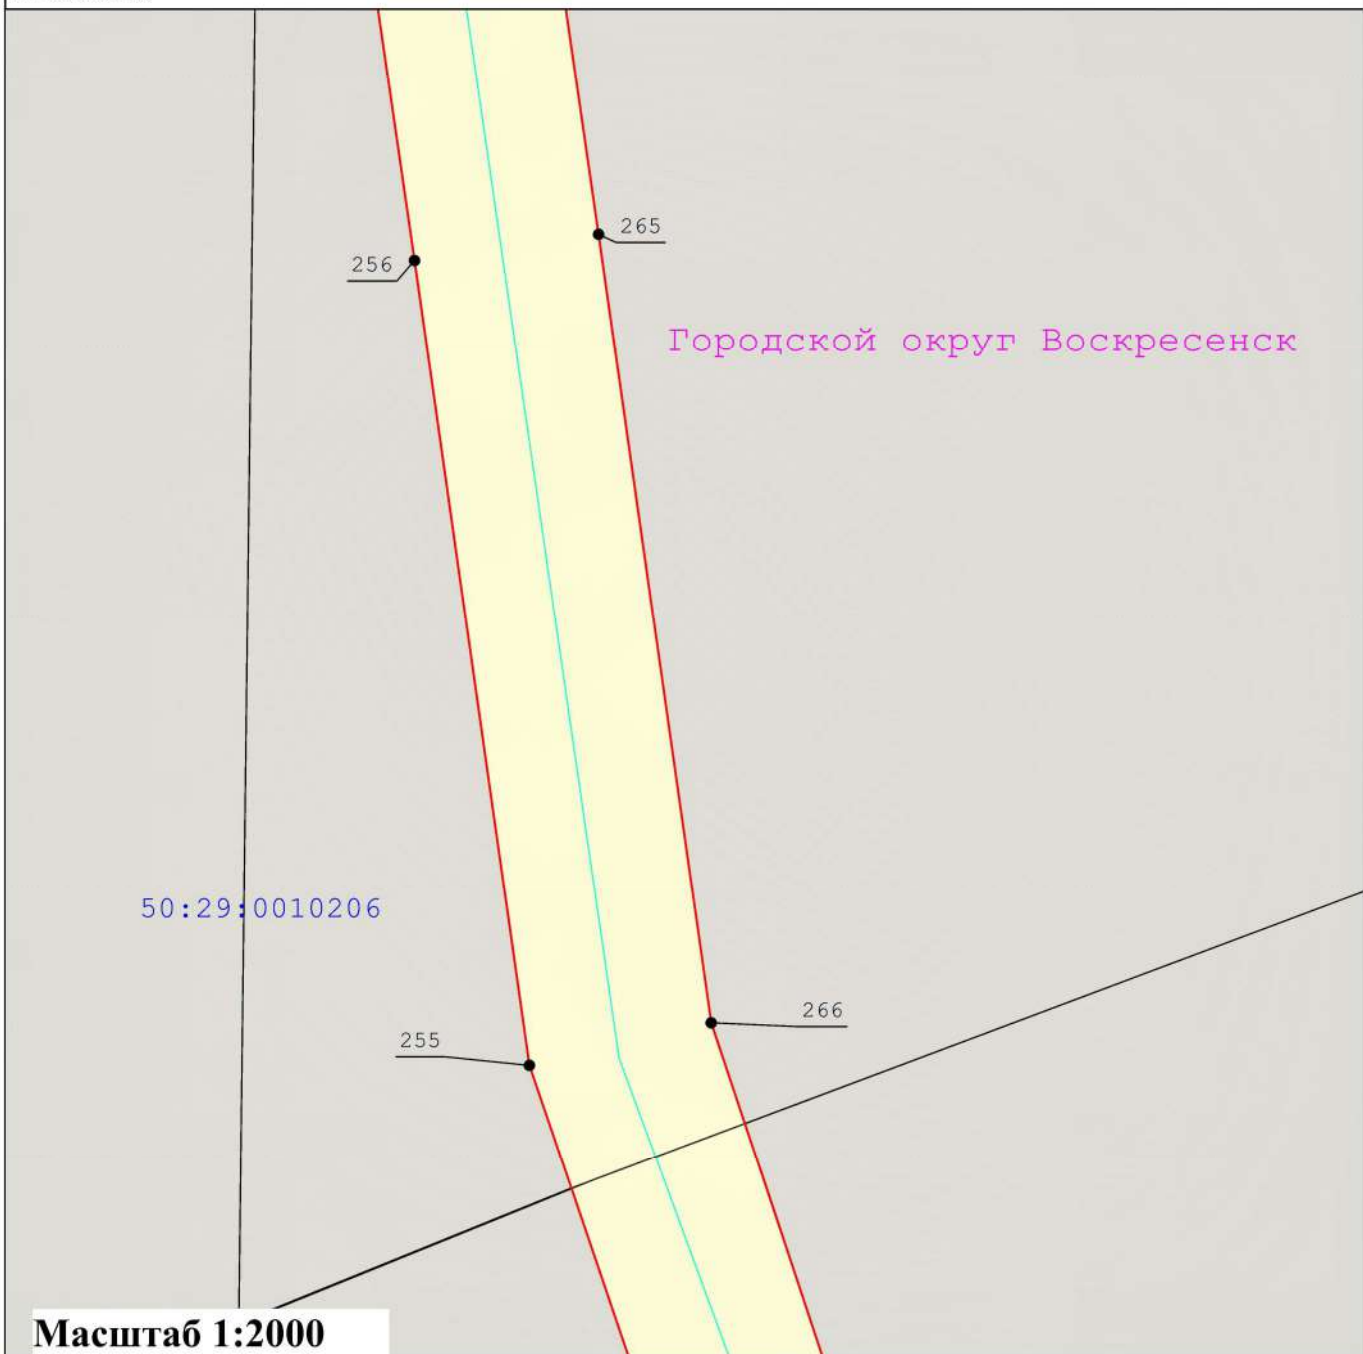

Масштаб 1:2000

Условные обозначения:

- - Вновь образуемая граница публичного сервитута, сведения о которой достаточны для определения ее местоположения
- - Граница кадастрового квартала
- - Ось линии электропередачи
- - Существующая часть границы, имеющиеся в ЕГРН сведения о которой достаточны для определения ее местоположения
- - Характерная точка границы, сведения о которой позволяют однозначно определить ее положение на местности
- 40 - Номер характерной точки границы публичного сервитута
- 50:29:0010206 - Кадастровый номер земельного участка
- 50:47:0012602 - Номер кадастрового квартала
- Граница охранный зоны линии электропередачи

Схема расположения границ публичного сервитута
"ЛЭП 110 кВ "Бронницы-Старт" с отпайкой на подстанцию 110 кВ "Фаустово" №168

выноска 36

Городской округ Воскресенск

50:29:0010206

Масштаб 1:2000

Условные обозначения:

-  - Вновь образуемая граница публичного сервитута, сведения о которой достаточны для определения ее местоположения
-  - Кадастровый номер земельного участка
-  - Граница кадастрового квартала
-  - Существующая часть границы, имеющиеся в ЕГРН сведения о которой достаточны для определения ее местоположения
-  - Ось линии электропередач
-  - Номер характерной точки границы публичного сервитута
-  - Характерная точка границы, сведения о которой позволяют однозначно определить ее положение на местности
-  - Номер кадастрового квартала
-  - Граница охранной зоны линии электропередачи