

ОПИСАНИЕ МЕСТОПОЛОЖЕНИЯ ГРАНИЦ
Публичный сервитут в целях эксплуатации существующего объекта
электросетевого хозяйства «ВЛ 110 Нежино – Донино»
(наименование объекта, местоположение границ которого описано
(далее - объект))

Раздел 1

Сведения об объекте		
N п/п	Характеристики объекта	Описание характеристик
1	2	3
1	Местоположение объекта	Московская область, Раменский городской округ, деревня Дементьево, село Игумново, деревня Донино, деревня Кошерово, деревня Григорьево, деревня Коняшино, деревня Фрязино, деревня Кузьево, посёлок Кузьевского фарфорового завода, деревня Вороново
2	Площадь объекта +/- величина погрешности определения площади (Р +/- Дельта Р)	961853 кв. м ± 343 кв.
3	Иные характеристики объекта	Публичный сервитут в целях эксплуатации существующего объекта электросетевого хозяйства <u>«ВЛ 110 Нежино – Донино»</u> сроком действия 49 лет в интересах Публичного акционерного общества «Россети Московский регион»

Местоположение публичного сервитута: Московская область, Раменский городской округ, деревня Дементьево, село Игумново, деревня Донино, деревня Кошерово, деревня Григорьево, деревня Коняшино, деревня Фрязино, деревня Кузьево, посёлок Кузьевского фарфорового завода, деревня Вороново			
Система координат		МСК-50, зона 2	
Метод определения координат		Аналитический	
Обозначение характерных точек границ публичного сервитута	Координаты, м		
	X	Y	Средняя квадратическая погрешность положения характерных точек (Mt), м
1	2	3	4
1	452695,24	2237404,31	0,10
2	452676,20	2237439,65	0,10
3	452438,61	2237284,28	0,10
4	452383,46	2237247,97	0,10
5	452274,42	2237388,80	0,10
6	452159,33	2237536,80	0,10
7	452048,77	2237672,19	0,10
8	452017,79	2237646,89	0,10
9	452128,04	2237511,87	0,10
10	452242,82	2237364,28	0,10
11	452374,52	2237194,18	0,10
12	452460,56	2237250,84	0,10
1	452695,24	2237404,31	0,10
13	455317,72	2238313,61	0,10
14	455316,15	2238344,45	0,10
15	455315,84	2238354,79	0,10
16	455275,51	2238362,87	0,10
17	455082,10	2238401,26	0,10
18	454935,52	2238430,70	0,10
19	454833,73	2238485,25	0,10
20	454717,18	2238439,30	0,10
21	454451,20	2238334,99	0,10
22	454184,49	2238230,47	0,10
23	453908,65	2238122,26	0,10
24	453680,24	2238032,76	0,10
25	453440,36	2237938,84	0,10
26	453192,78	2237777,28	0,10
27	452939,34	2237611,56	0,10
28	452701,87	2237456,44	0,10

29	452688,78	2237447,88	0,10
30	452707,82	2237412,53	0,10
31	452723,75	2237422,95	0,10
32	452961,23	2237578,08	0,10
33	453214,63	2237743,78	0,10
34	453458,77	2237903,09	0,10
35	453694,84	2237995,52	0,10
36	453923,26	2238085,02	0,10
37	454199,09	2238193,23	0,10
38	454465,80	2238297,75	0,10
39	454731,82	2238402,07	0,10
40	454831,17	2238441,24	0,10
41	454921,84	2238392,65	0,10
42	455074,27	2238362,03	0,10
43	455267,69	2238323,64	0,10
13	455317,72	2238313,61	0,10
44	455652,27	2239077,96	0,10
45	455642,44	2239084,75	0,10
46	455626,05	2239095,87	0,10
47	455625,69	2239096,12	0,10
48	455617,32	2239102,35	0,10
49	455608,92	2239108,09	0,10
50	455633,39	2238872,51	0,10
51	455649,73	2238717,16	0,10
52	455672,89	2238494,12	0,10
53	455532,64	2238413,47	0,10
54	455401,58	2238337,60	0,10
55	455328,31	2238352,29	0,10
56	455328,53	2238344,89	0,10
57	455330,25	2238311,10	0,10
58	455408,54	2238295,41	0,10
59	455552,63	2238378,82	0,10
60	455715,36	2238472,41	0,10
61	455689,52	2238721,32	0,10
62	455673,18	2238876,66	0,10
44	455652,27	2239077,96	0,10
63	455269,89	2242261,78	0,10
64	455269,22	2242262,55	0,10
65	455222,89	2242291,20	0,10
66	455246,20	2242181,50	0,10
67	455305,25	2242013,53	0,10
68	455332,00	2241760,13	0,10
69	455356,63	2241522,03	0,10
70	455381,38	2241285,17	0,10
71	455405,45	2241054,82	0,10
72	455430,33	2240817,12	0,10
73	455457,40	2240558,05	0,10
74	455480,83	2240331,65	0,10
75	455507,99	2240075,63	0,10
76	455537,52	2239792,09	0,10
77	455562,78	2239549,23	0,10

78	455588,34	2239305,66	0,10
79	455606,15	2239134,76	0,10
80	455611,58	2239130,86	0,10
81	455611,68	2239130,79	0,10
82	455618,29	2239125,91	0,10
83	455628,78	2239118,75	0,10
84	455629,10	2239118,51	0,10
85	455637,45	2239112,30	0,10
86	455649,56	2239104,10	0,10
87	455646,13	2239137,07	0,10
88	455628,12	2239309,84	0,10
89	455602,57	2239553,37	0,10
90	455577,30	2239796,23	0,10
91	455547,77	2240079,81	0,10
92	455520,61	2240335,82	0,10
93	455497,18	2240562,21	0,10
94	455470,12	2240821,28	0,10
95	455445,23	2241058,97	0,10
96	455421,17	2241289,33	0,10
97	455396,41	2241526,17	0,10
98	455371,78	2241764,28	0,10
99	455344,53	2242022,39	0,10
100	455284,30	2242193,71	0,10
63	455269,89	2242261,78	0,10
101	455133,56	2242586,13	0,10
102	455134,15	2242586,26	0,10
103	455141,11	2242587,88	0,10
104	455148,05	2242589,57	0,10
105	455154,98	2242591,31	0,10
106	455161,79	2242593,08	0,10
107	455168,58	2242594,90	0,10
108	455173,06	2242596,14	0,10
109	455151,46	2242651,81	0,10
110	454942,43	2242901,26	0,10
111	454723,37	2243166,56	0,10
112	454527,87	2243400,98	0,10
113	454707,89	2243650,67	0,10
114	454649,70	2243765,44	0,10
115	454697,94	2243976,70	0,10
116	454743,34	2244175,30	0,10
117	454807,41	2244456,66	0,10
118	454852,49	2244655,01	0,10
119	454904,70	2244883,16	0,10
120	454941,98	2245046,53	0,10
121	454923,26	2245033,15	0,10
122	454895,35	2245013,26	0,10
123	454892,96	2245011,54	0,10
124	454865,70	2244892,06	0,10
125	454813,49	2244663,90	0,10
126	454768,41	2244465,53	0,10
127	454704,34	2244184,18	0,10
128	454658,94	2243985,62	0,10

129	454607,48	2243760,25	0,10
130	454661,20	2243654,30	0,10
131	454477,27	2243399,19	0,10
132	454692,59	2243141,02	0,10
133	454911,68	2242875,68	0,10
134	455115,39	2242632,58	0,10
101	455133,56	2242586,13	0,10
135	454913,68	2245057,05	0,10
136	454906,00	2245068,64	0,10
137	454900,91	2245046,37	0,10
138	454912,94	2245055,36	0,10
135	454913,68	2245057,05	0,10
139	454939,78	2245184,73	0,10
140	454935,09	2245191,03	0,10
141	454933,69	2245190,03	0,10
142	454919,89	2245129,53	0,10
143	454909,43	2245083,67	0,10
144	454913,87	2245077,47	0,10
145	454926,37	2245128,96	0,10
146	454925,76	2245129,78	0,10
147	454928,13	2245131,53	0,10
139	454939,78	2245184,73	0,10
148	454956,17	2245254,84	0,10
149	454950,16	2245262,16	0,10
150	454938,37	2245210,51	0,10
151	454943,76	2245208,21	0,10
148	454956,17	2245254,84	0,10
152	454942,29	2245120,69	0,10
153	454944,17	2245123,98	0,10
154	454944,51	2245125,18	0,10
155	454944,62	2245128,96	0,10
156	454936,77	2245131,18	0,10
157	454934,89	2245127,89	0,10
158	454934,55	2245126,69	0,10
159	454934,43	2245122,90	0,10
152	454942,29	2245120,69	0,10
160	455008,79	2245339,33	0,10
161	455010,21	2245345,57	0,10
162	454989,32	2245574,14	0,10
163	454967,32	2245814,12	0,10
164	454944,27	2246065,08	0,10
165	454931,75	2246201,03	0,10
166	454929,81	2246201,47	0,10
167	454929,50	2246201,54	0,10
168	454913,49	2246205,48	0,10
169	454912,47	2246205,77	0,10
170	454897,78	2246210,34	0,10
171	454897,33	2246210,48	0,10

172	454890,50	2246212,81	0,10
173	454904,44	2246061,41	0,10
174	454927,49	2245810,46	0,10
175	454949,48	2245570,48	0,10
176	454969,80	2245348,26	0,10
177	454967,74	2245339,24	0,10
178	454975,20	2245340,20	0,10
179	454985,92	2245339,35	0,10
180	454994,06	2245338,79	0,10
160	455008,79	2245339,33	0,10
181	454383,94	2252167,43	0,10
182	454360,73	2252190,96	0,10
183	454263,75	2252285,36	0,10
184	454194,80	2252360,34	0,10
185	454152,98	2252398,93	0,10
186	454100,12	2252443,32	0,10
187	454094,63	2252448,04	0,10
188	454193,50	2252337,89	0,10
189	454343,44	2252171,04	0,10
190	454366,38	2251922,30	0,10
191	454389,17	2251673,09	0,10
192	454411,16	2251427,14	0,10
193	454434,68	2251178,70	0,10
194	454457,34	2250930,38	0,10
195	454477,77	2250708,54	0,10
196	454501,42	2250452,50	0,10
197	454514,02	2250313,20	0,10
198	454533,51	2250102,68	0,10
199	454555,74	2249860,10	0,10
200	454578,24	2249614,83	0,10
201	454600,27	2249374,72	0,10
202	454621,90	2249139,46	0,10
203	454643,98	2248900,05	0,10
204	454665,13	2248668,24	0,10
205	454688,52	2248414,62	0,10
206	454705,19	2248234,71	0,10
207	454726,69	2248001,12	0,10
208	454750,41	2247746,16	0,10
209	454772,20	2247502,96	0,10
210	454793,03	2247276,23	0,10
211	454813,14	2247055,37	0,10
212	454836,55	2246801,77	0,10
213	454859,17	2246556,26	0,10
214	454881,30	2246312,72	0,10
215	454886,92	2246251,71	0,10
216	454891,61	2246249,65	0,10
217	454898,45	2246247,08	0,10
218	454908,41	2246243,69	0,10
219	454922,36	2246239,34	0,10
220	454928,36	2246237,86	0,10
221	454921,13	2246316,36	0,10
222	454899,00	2246559,90	0,10

223	454876,38	2246805,45	0,10
224	454852,97	2247059,03	0,10
225	454832,86	2247279,89	0,10
226	454812,04	2247506,57	0,10
227	454790,24	2247749,80	0,10
228	454766,53	2248004,79	0,10
229	454745,02	2248238,40	0,10
230	454728,35	2248418,29	0,10
231	454704,97	2248671,87	0,10
232	454683,82	2248903,70	0,10
233	454661,73	2249143,13	0,10
234	454640,10	2249378,38	0,10
235	454618,07	2249618,49	0,10
236	454595,57	2249863,75	0,10
237	454573,34	2250106,36	0,10
238	454553,85	2250316,85	0,10
239	454541,25	2250456,14	0,10
240	454517,60	2250712,21	0,10
241	454497,18	2250934,02	0,10
242	454474,51	2251182,40	0,10
243	454450,99	2251430,81	0,10
244	454429,00	2251676,69	0,10
245	454406,21	2251925,98	0,10
181	454383,94	2252167,43	0,10
246	454041,62	2252507,10	0,10
247	454091,96	2252451,02	0,10
248	454102,29	2252455,49	0,10
249	454094,57	2252468,36	0,10
250	454064,65	2252491,75	0,10
246	454041,62	2252507,10	0,10
251	451533,89	2255796,20	0,10
252	451532,86	2255802,78	0,10
253	451556,37	2255805,52	0,10
254	451560,08	2255805,95	0,10
255	451792,58	2255892,55	0,10
256	451983,45	2255844,46	0,10
257	452045,30	2255604,13	0,10
258	452107,57	2255362,13	0,10
259	452169,28	2255123,13	0,10
260	452230,65	2254883,61	0,10
261	452292,66	2254641,84	0,10
262	452357,77	2254388,02	0,10
263	452547,00	2254174,74	0,10
264	452699,52	2254003,71	0,10
265	452839,72	2253847,19	0,10
266	452986,41	2253683,37	0,10
267	453135,46	2253516,90	0,10
268	453280,73	2253355,20	0,10
269	453430,28	2253188,36	0,10
270	453579,70	2253021,80	0,10
271	453713,77	2252872,05	0,10

272	453888,73	2252677,37	0,10
273	453987,84	2252567,00	0,10
274	454073,30	2252510,02	0,10
275	454113,92	2252474,99	0,10
276	454116,09	2252471,37	0,10
277	454117,65	2252471,77	0,10
278	454121,50	2252468,45	0,10
279	454156,24	2252439,29	0,10
280	454065,39	2252540,51	0,10
281	453918,48	2252704,11	0,10
282	453743,55	2252898,76	0,10
283	453609,47	2253048,51	0,10
284	453460,07	2253215,06	0,10
285	453310,50	2253381,91	0,10
286	453165,24	2253543,61	0,10
287	453016,21	2253710,05	0,10
288	452869,51	2253873,88	0,10
289	452729,34	2254030,37	0,10
290	452576,88	2254201,32	0,10
291	452394,11	2254407,33	0,10
292	452331,40	2254651,78	0,10
293	452269,40	2254893,54	0,10
294	452208,02	2255133,09	0,10
295	452146,31	2255372,10	0,10
296	452084,03	2255614,10	0,10
297	452016,27	2255877,44	0,10
298	451790,28	2255934,38	0,10
299	451506,24	2255828,59	0,10
300	451315,16	2255757,45	0,10
301	451088,86	2255673,57	0,10
302	450896,17	2255601,96	0,10
303	450680,31	2255521,81	0,10
304	450496,98	2255453,60	0,10
305	450290,54	2255376,76	0,10
306	450100,59	2255306,19	0,10
307	449989,52	2255388,00	0,10
308	449986,91	2255394,31	0,10
309	449949,98	2255378,95	0,10
310	449956,90	2255362,35	0,10
311	450094,26	2255261,17	0,10
312	450304,48	2255339,27	0,10
313	450510,94	2255416,11	0,10
314	450694,26	2255484,32	0,10
315	450910,09	2255564,46	0,10
316	451102,79	2255636,08	0,10
317	451329,09	2255719,95	0,10
318	451520,20	2255791,10	0,10
251	451533,89	2255796,20	0,10

Схема расположения границ публичного сервитута



Используемые условные знаки и обозначения:

- | | |
|---|--|
|  | - проектные границы публичного сервитута |
| | - местоположение инженерного сооружения |
| деревня Дементьево | - обозначение населенного пункта |
| городской округ Раменский | - обозначение городского округа |
| Московская область | - обозначение субъекта |


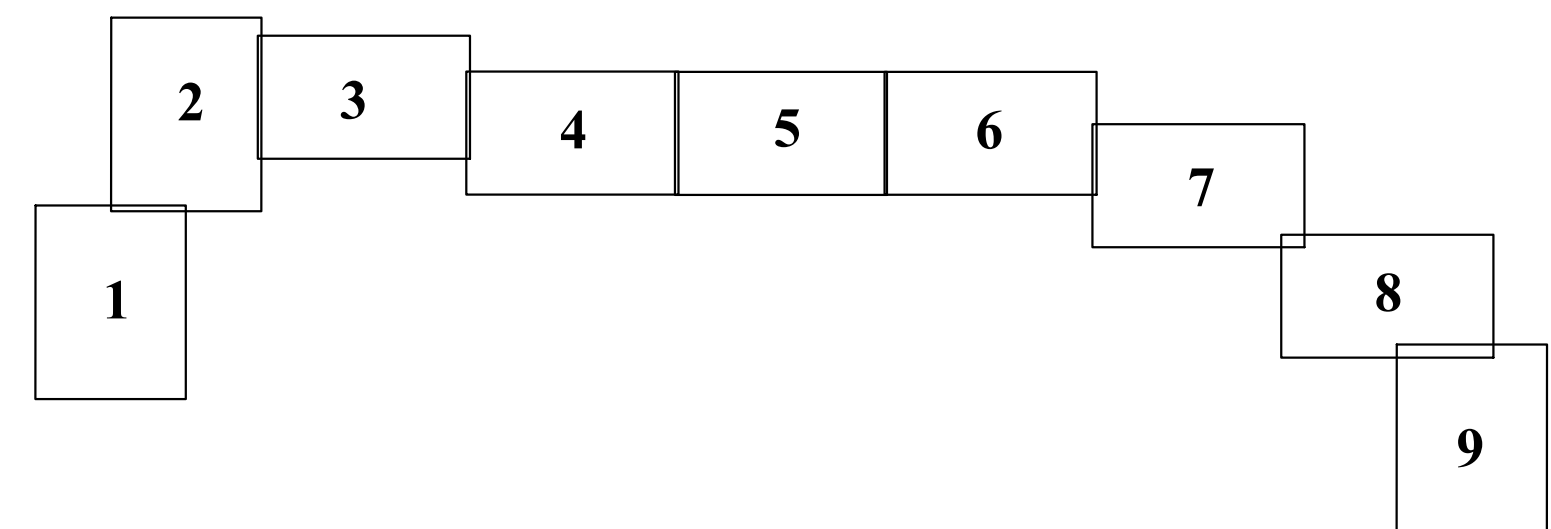


Схема расположения границ публичного сервитута

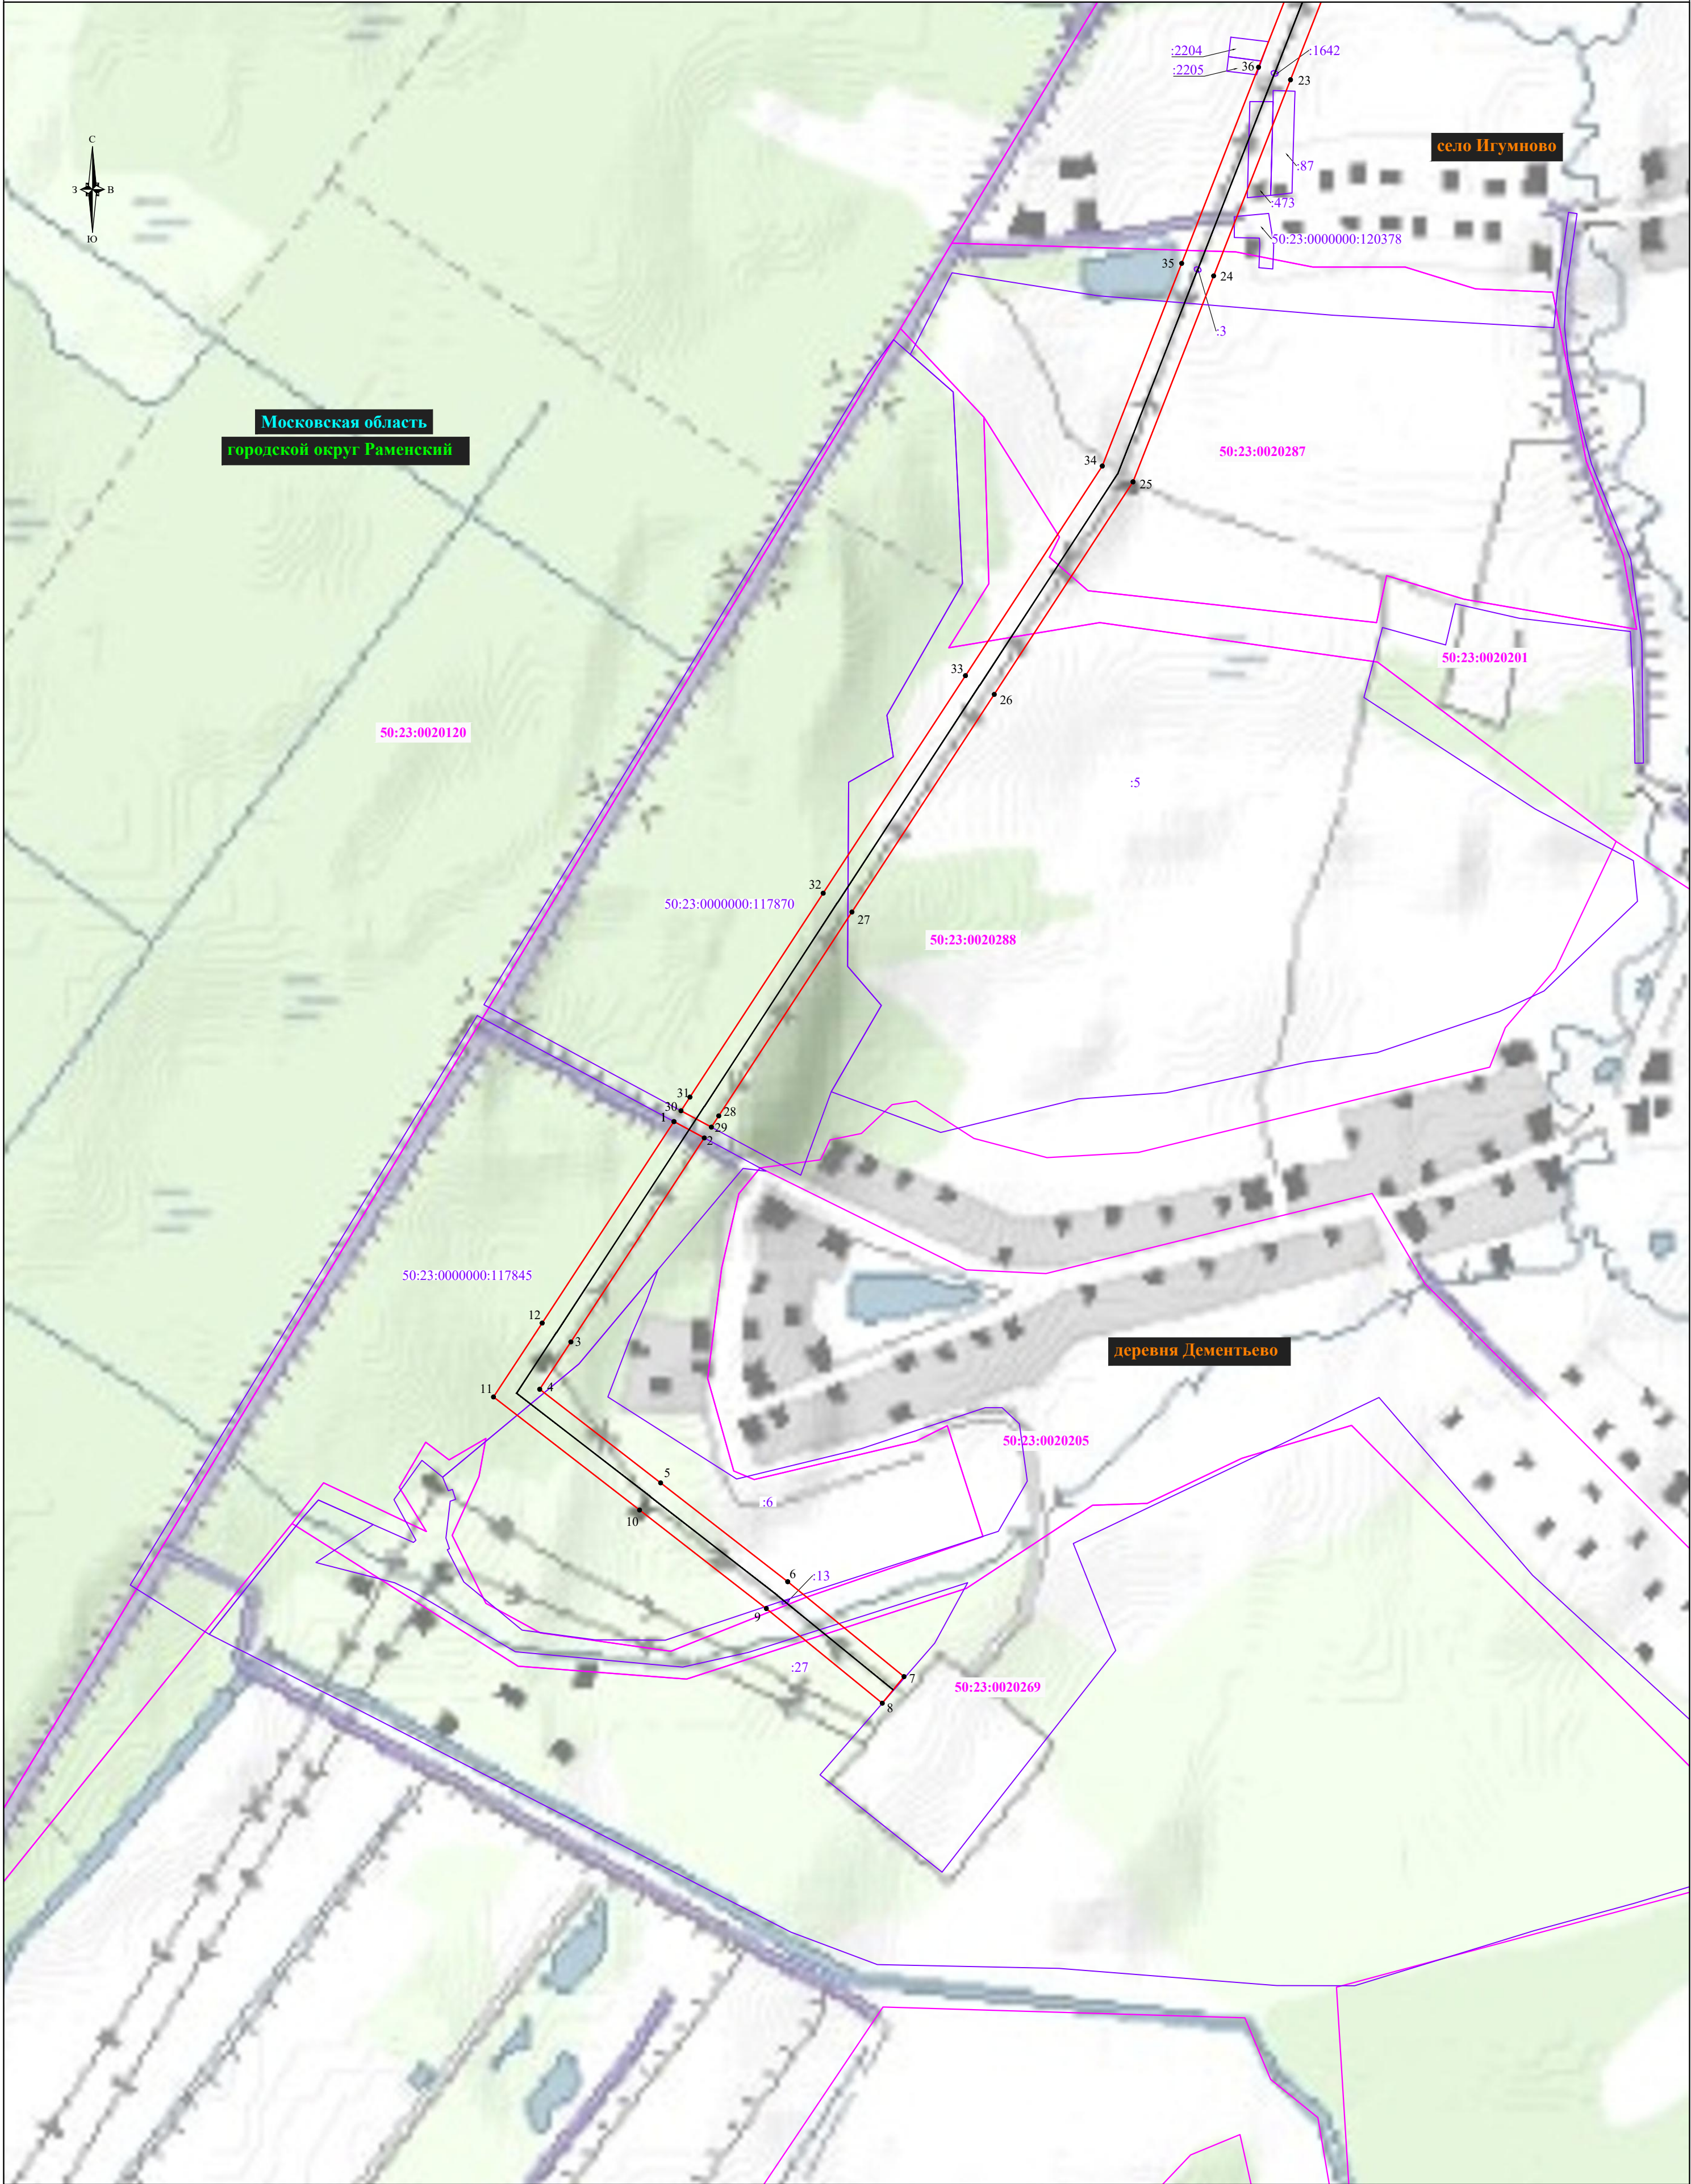

- Используемые условные знаки и обозначения:
- 1 - проектные границы публичного сервитута и характерные точки
 - :27 - границы и кадастровые номера земельных участков
 - 50:23:0020269 - границы и номера кадастровых кварталов
 - местоположение инженерного сооружения

- деревня Дементьево - обозначение населенного пункта
- городской округ Раменский - обозначение городского округа
- Московская область - обозначение субъекта

Масштаб 1:5000
Лист 1


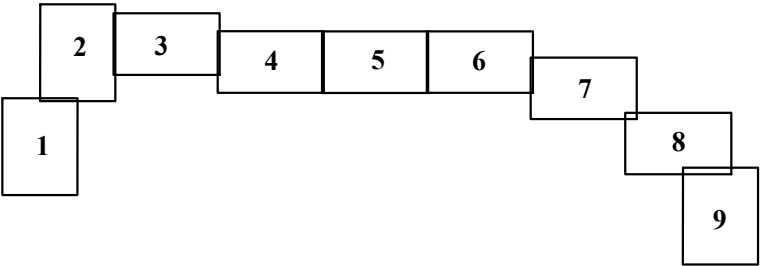


Схема расположения границ публичного сервитута

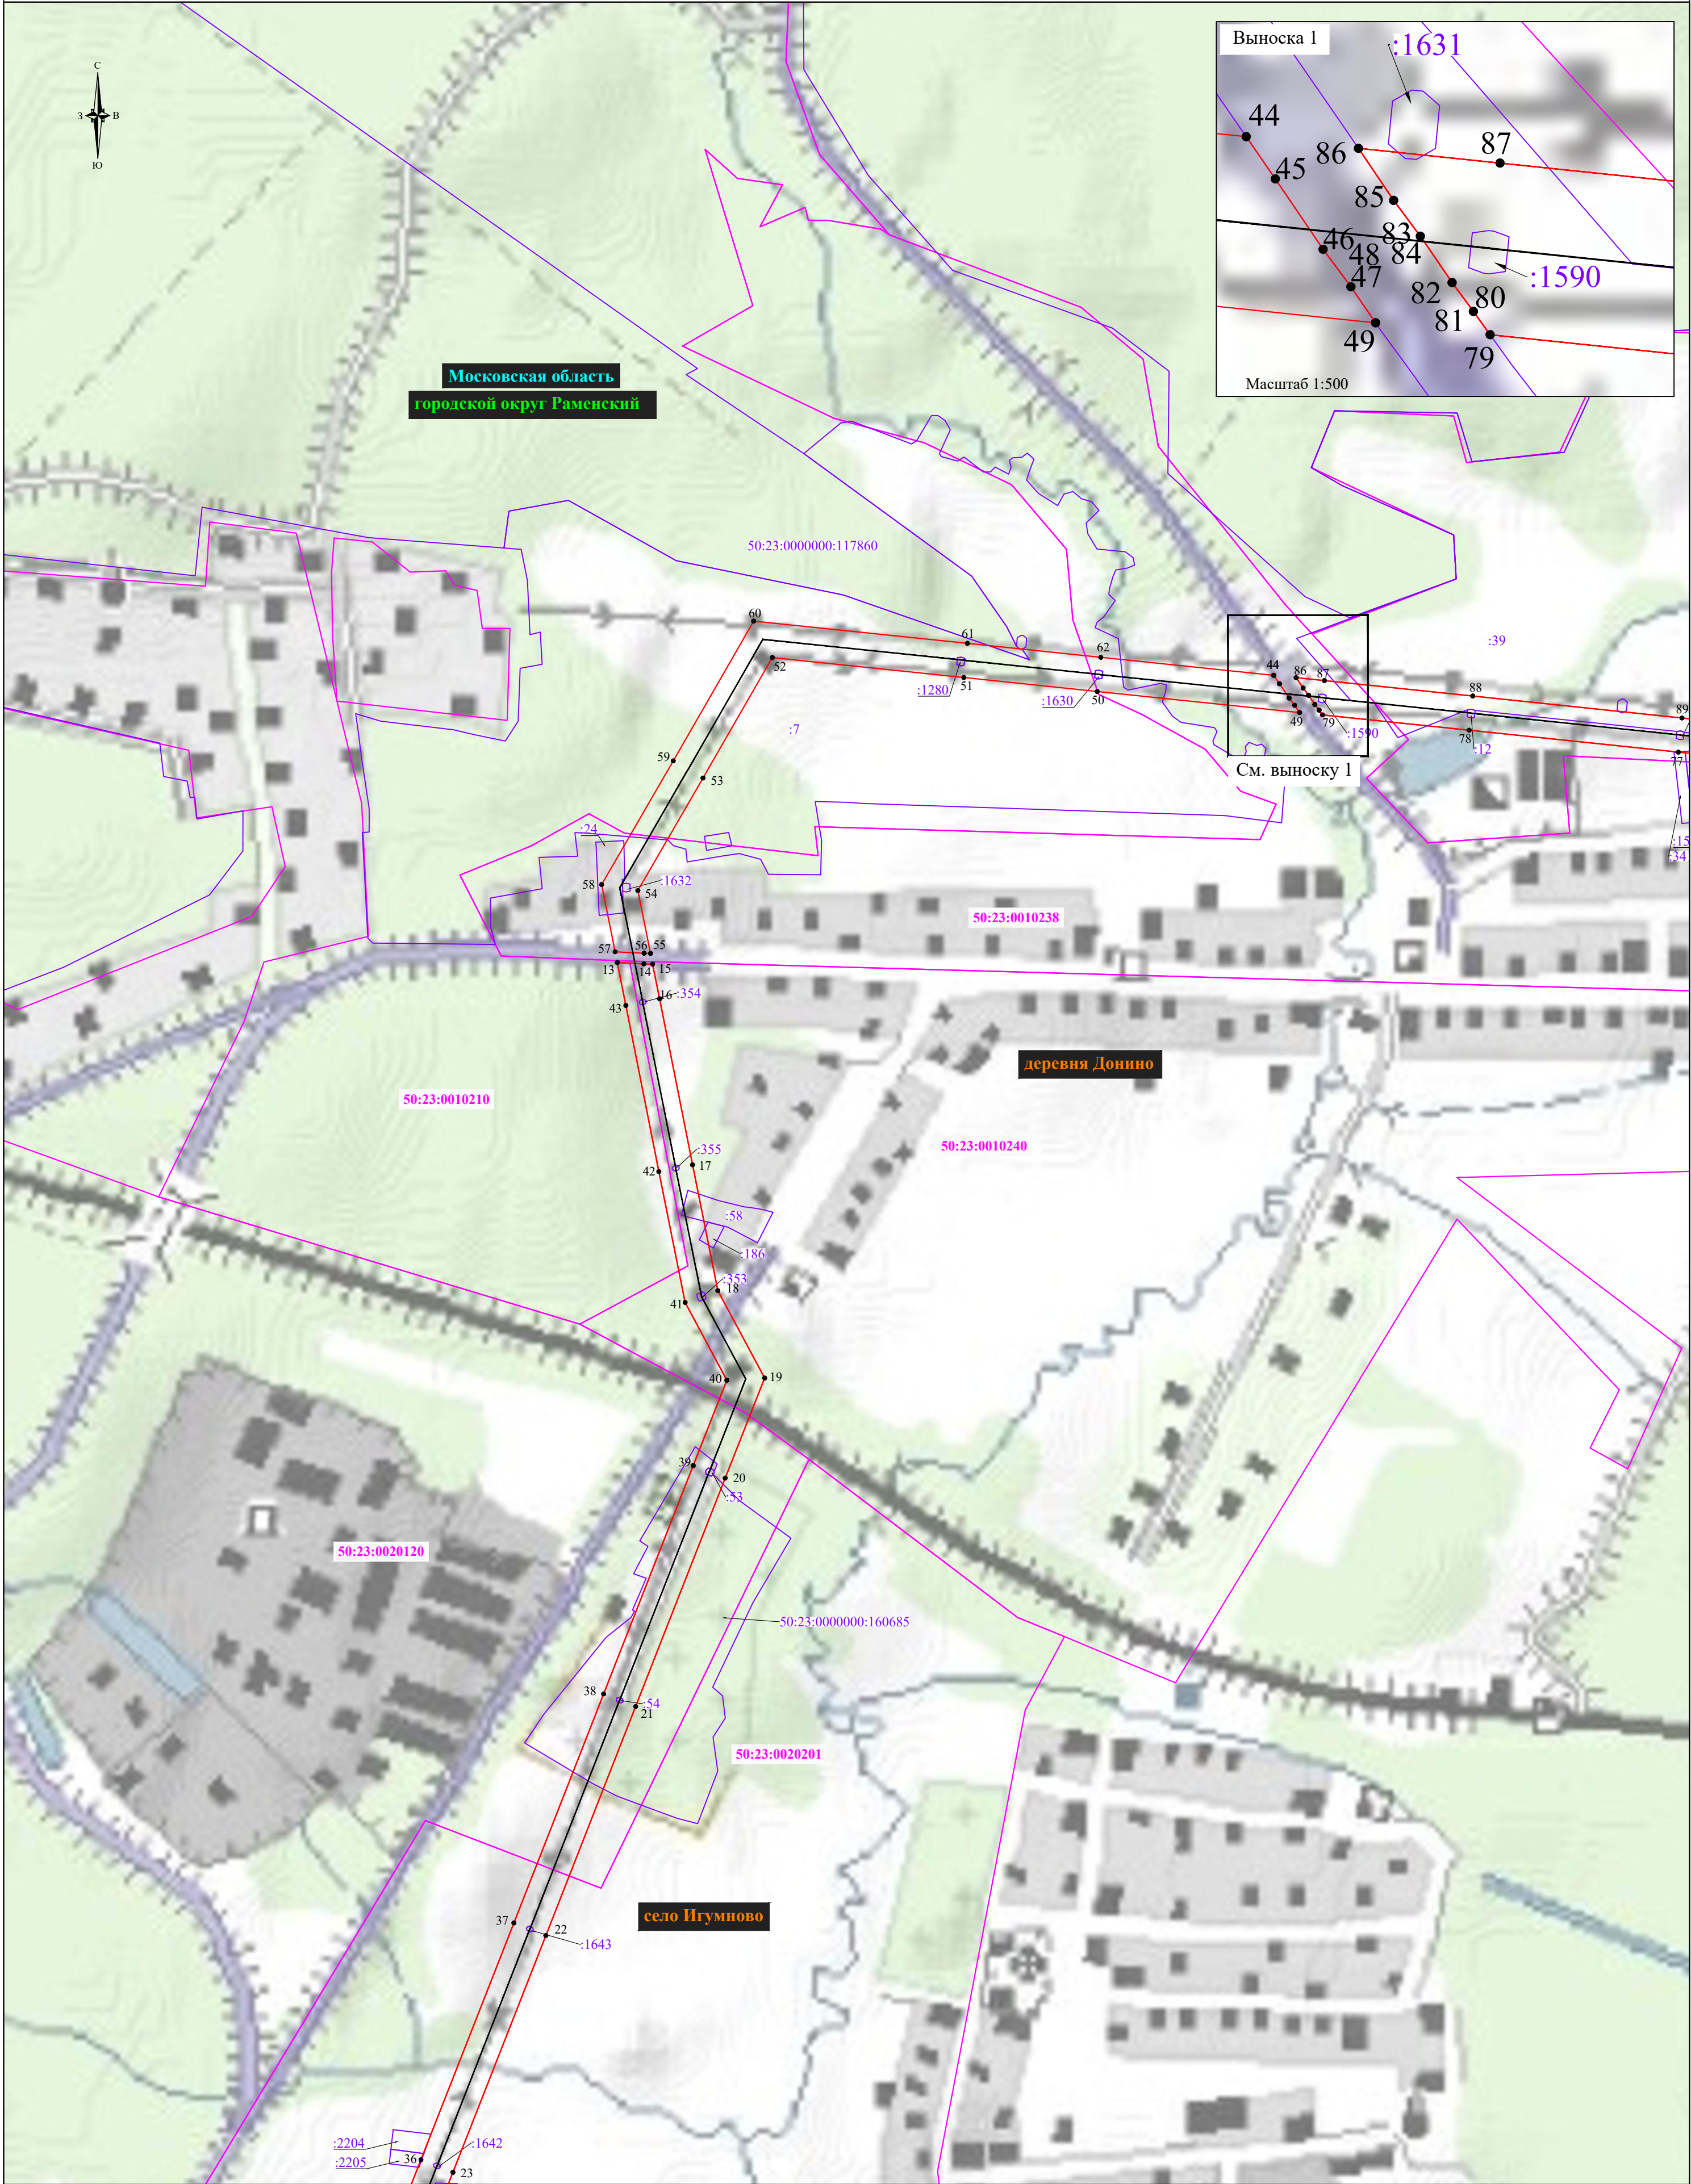

Используемые условные знаки и обозначения:

1 ● — проектные границы публичного сервитута и характерные точки

—:27— границы и кадастровые номера земельных участков


50:23:0020269 — границы и номера кадастровых кварталов

— — местоположение инженерного сооружения

деревня Дементьево — обозначение населенного пункта


городской округ Раменский — обозначение городского округа

Московская область — обозначение субъекта

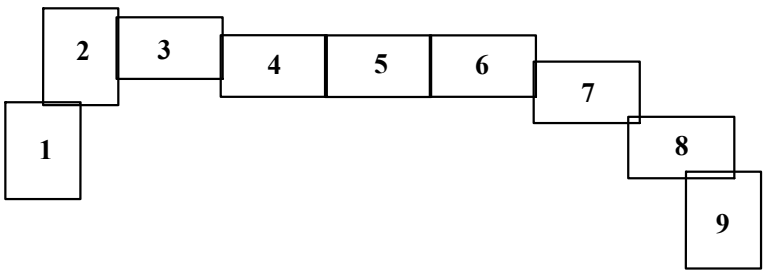

Масштаб 1:5000
Лист 2

Схема расположения границ публичного сервитута

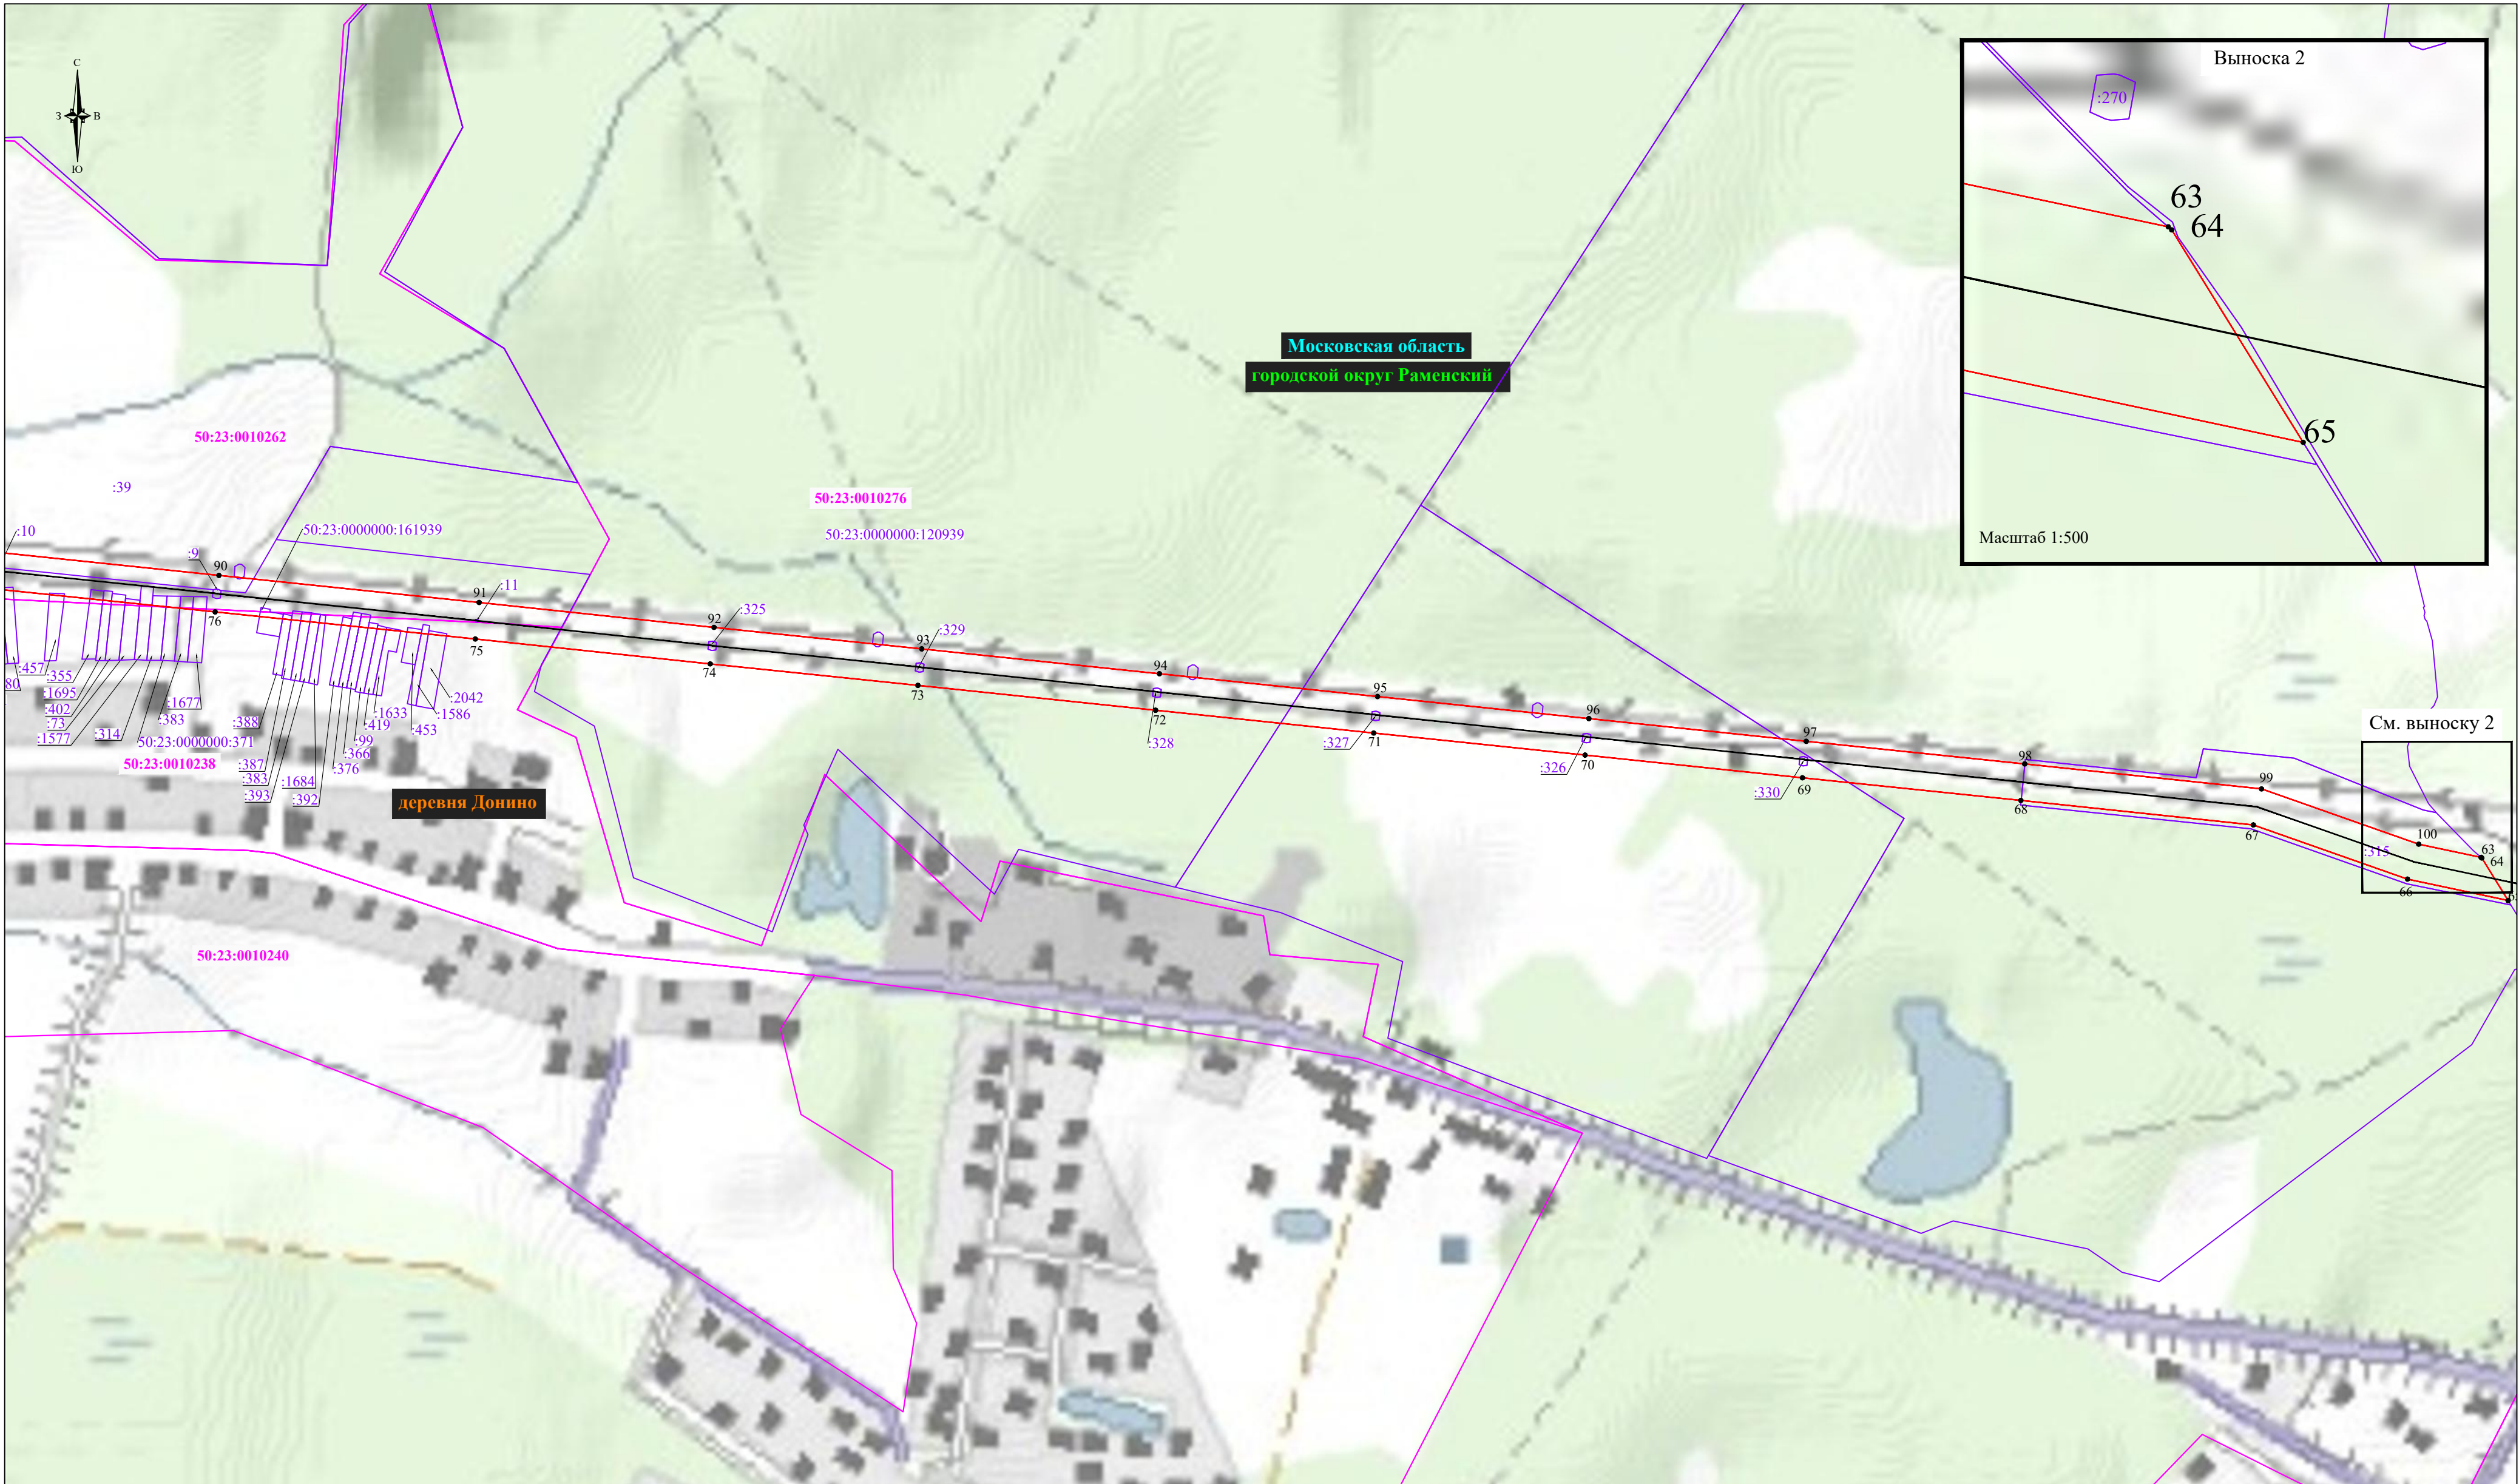

Масштаб 1:5000
Лист 3

Используемые условные знаки и обозначения:

- 1 - проектные границы публичного сервитута и характерные точки
 :27 - границы и кадастровые номера земельных участков
 50:23:0020269 - границы и номера кадастровых кварталов
 - местоположение инженерного сооружения

деревня Дементьево
городской округ Раменский
Московская область

- обозначение населенного пункта
- обозначение городского округа
- обозначение субъекта


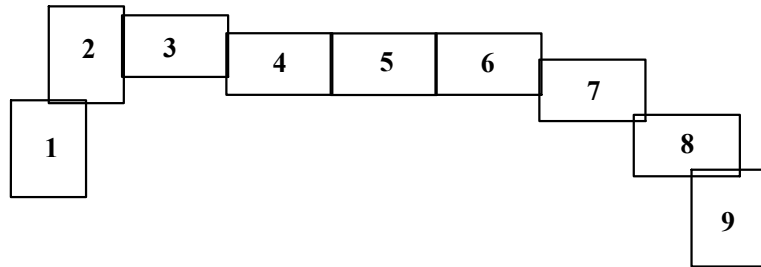


Схема расположения границ публичного сервитута

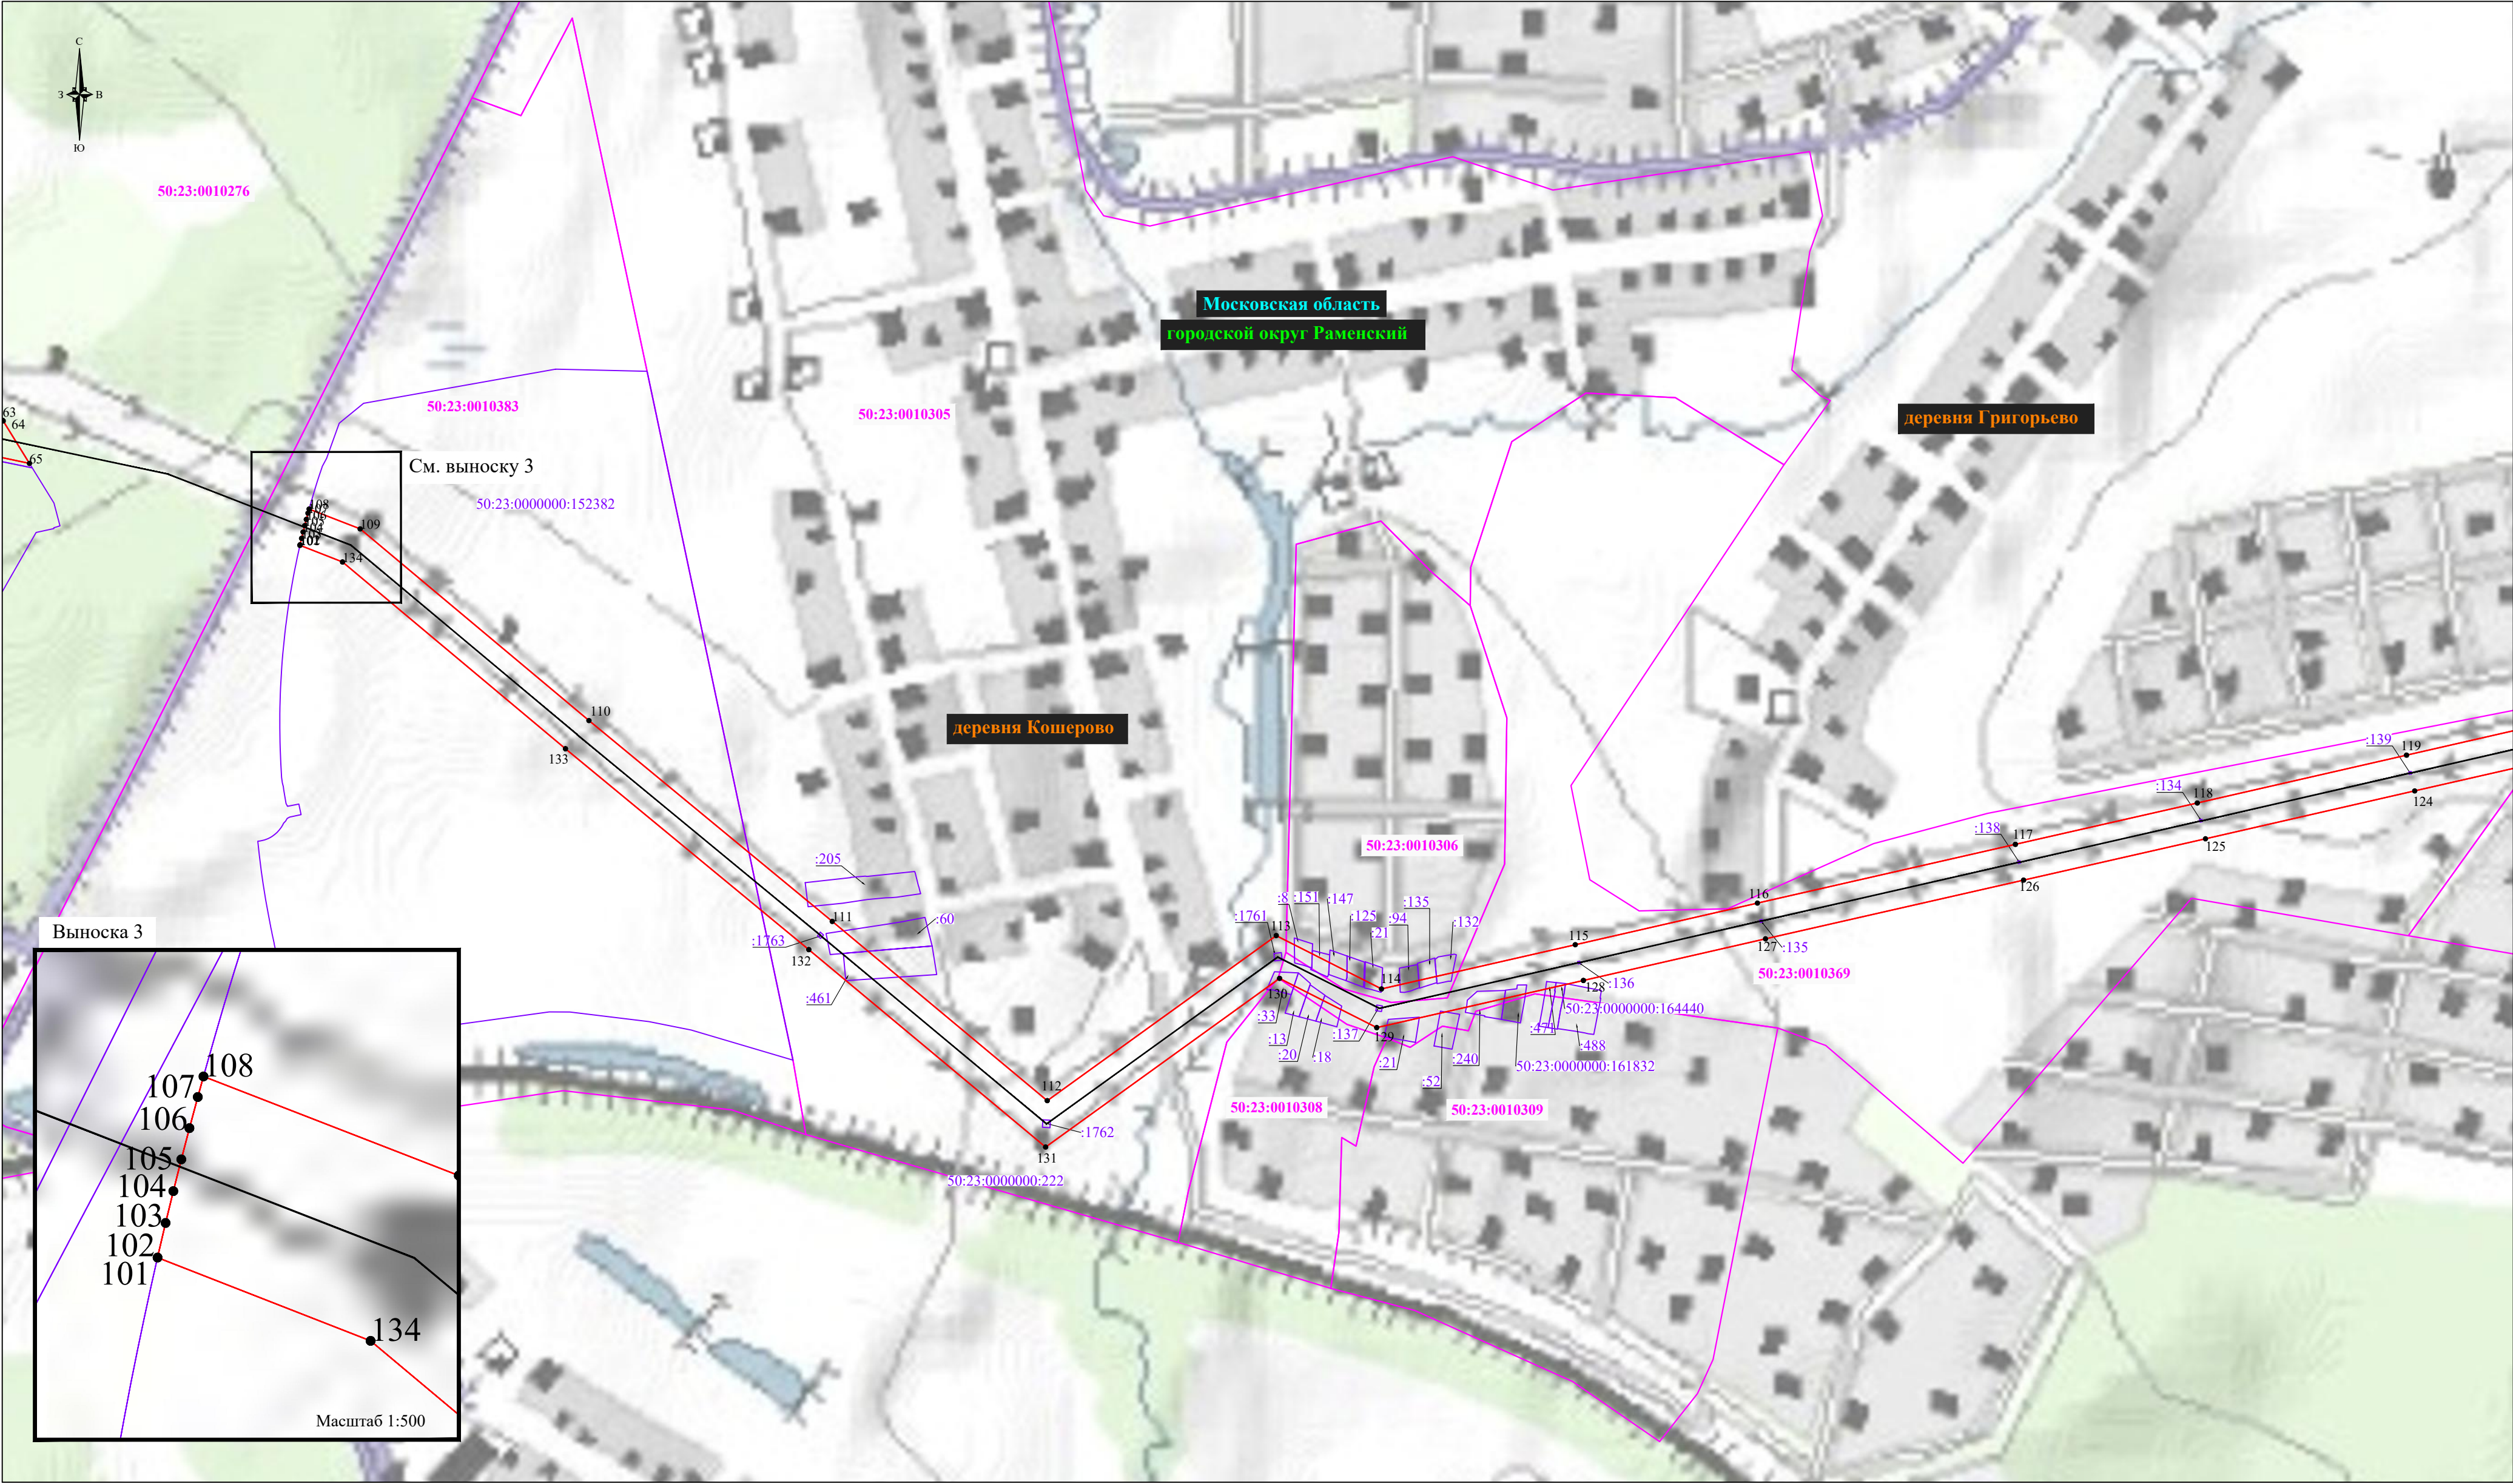

Масштаб 1:5000
Лист 4

- Используемые условные знаки и обозначения:
- 1. — проектные границы публичного сервитута и характерные точки
 - :27— границы и кадастровые номера земельных участков
 - 50:23:0020269 — границы и номера кадастровых кварталов
 - — местоположение инженерного сооружения

деревня Дементьево — обозначение населенного пункта
городской округ Раменский — обозначение городского округа
Московская область — обозначение субъекта


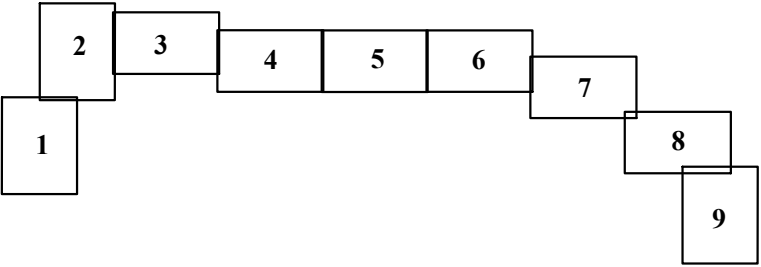


Схема расположения границ публичного сервитута

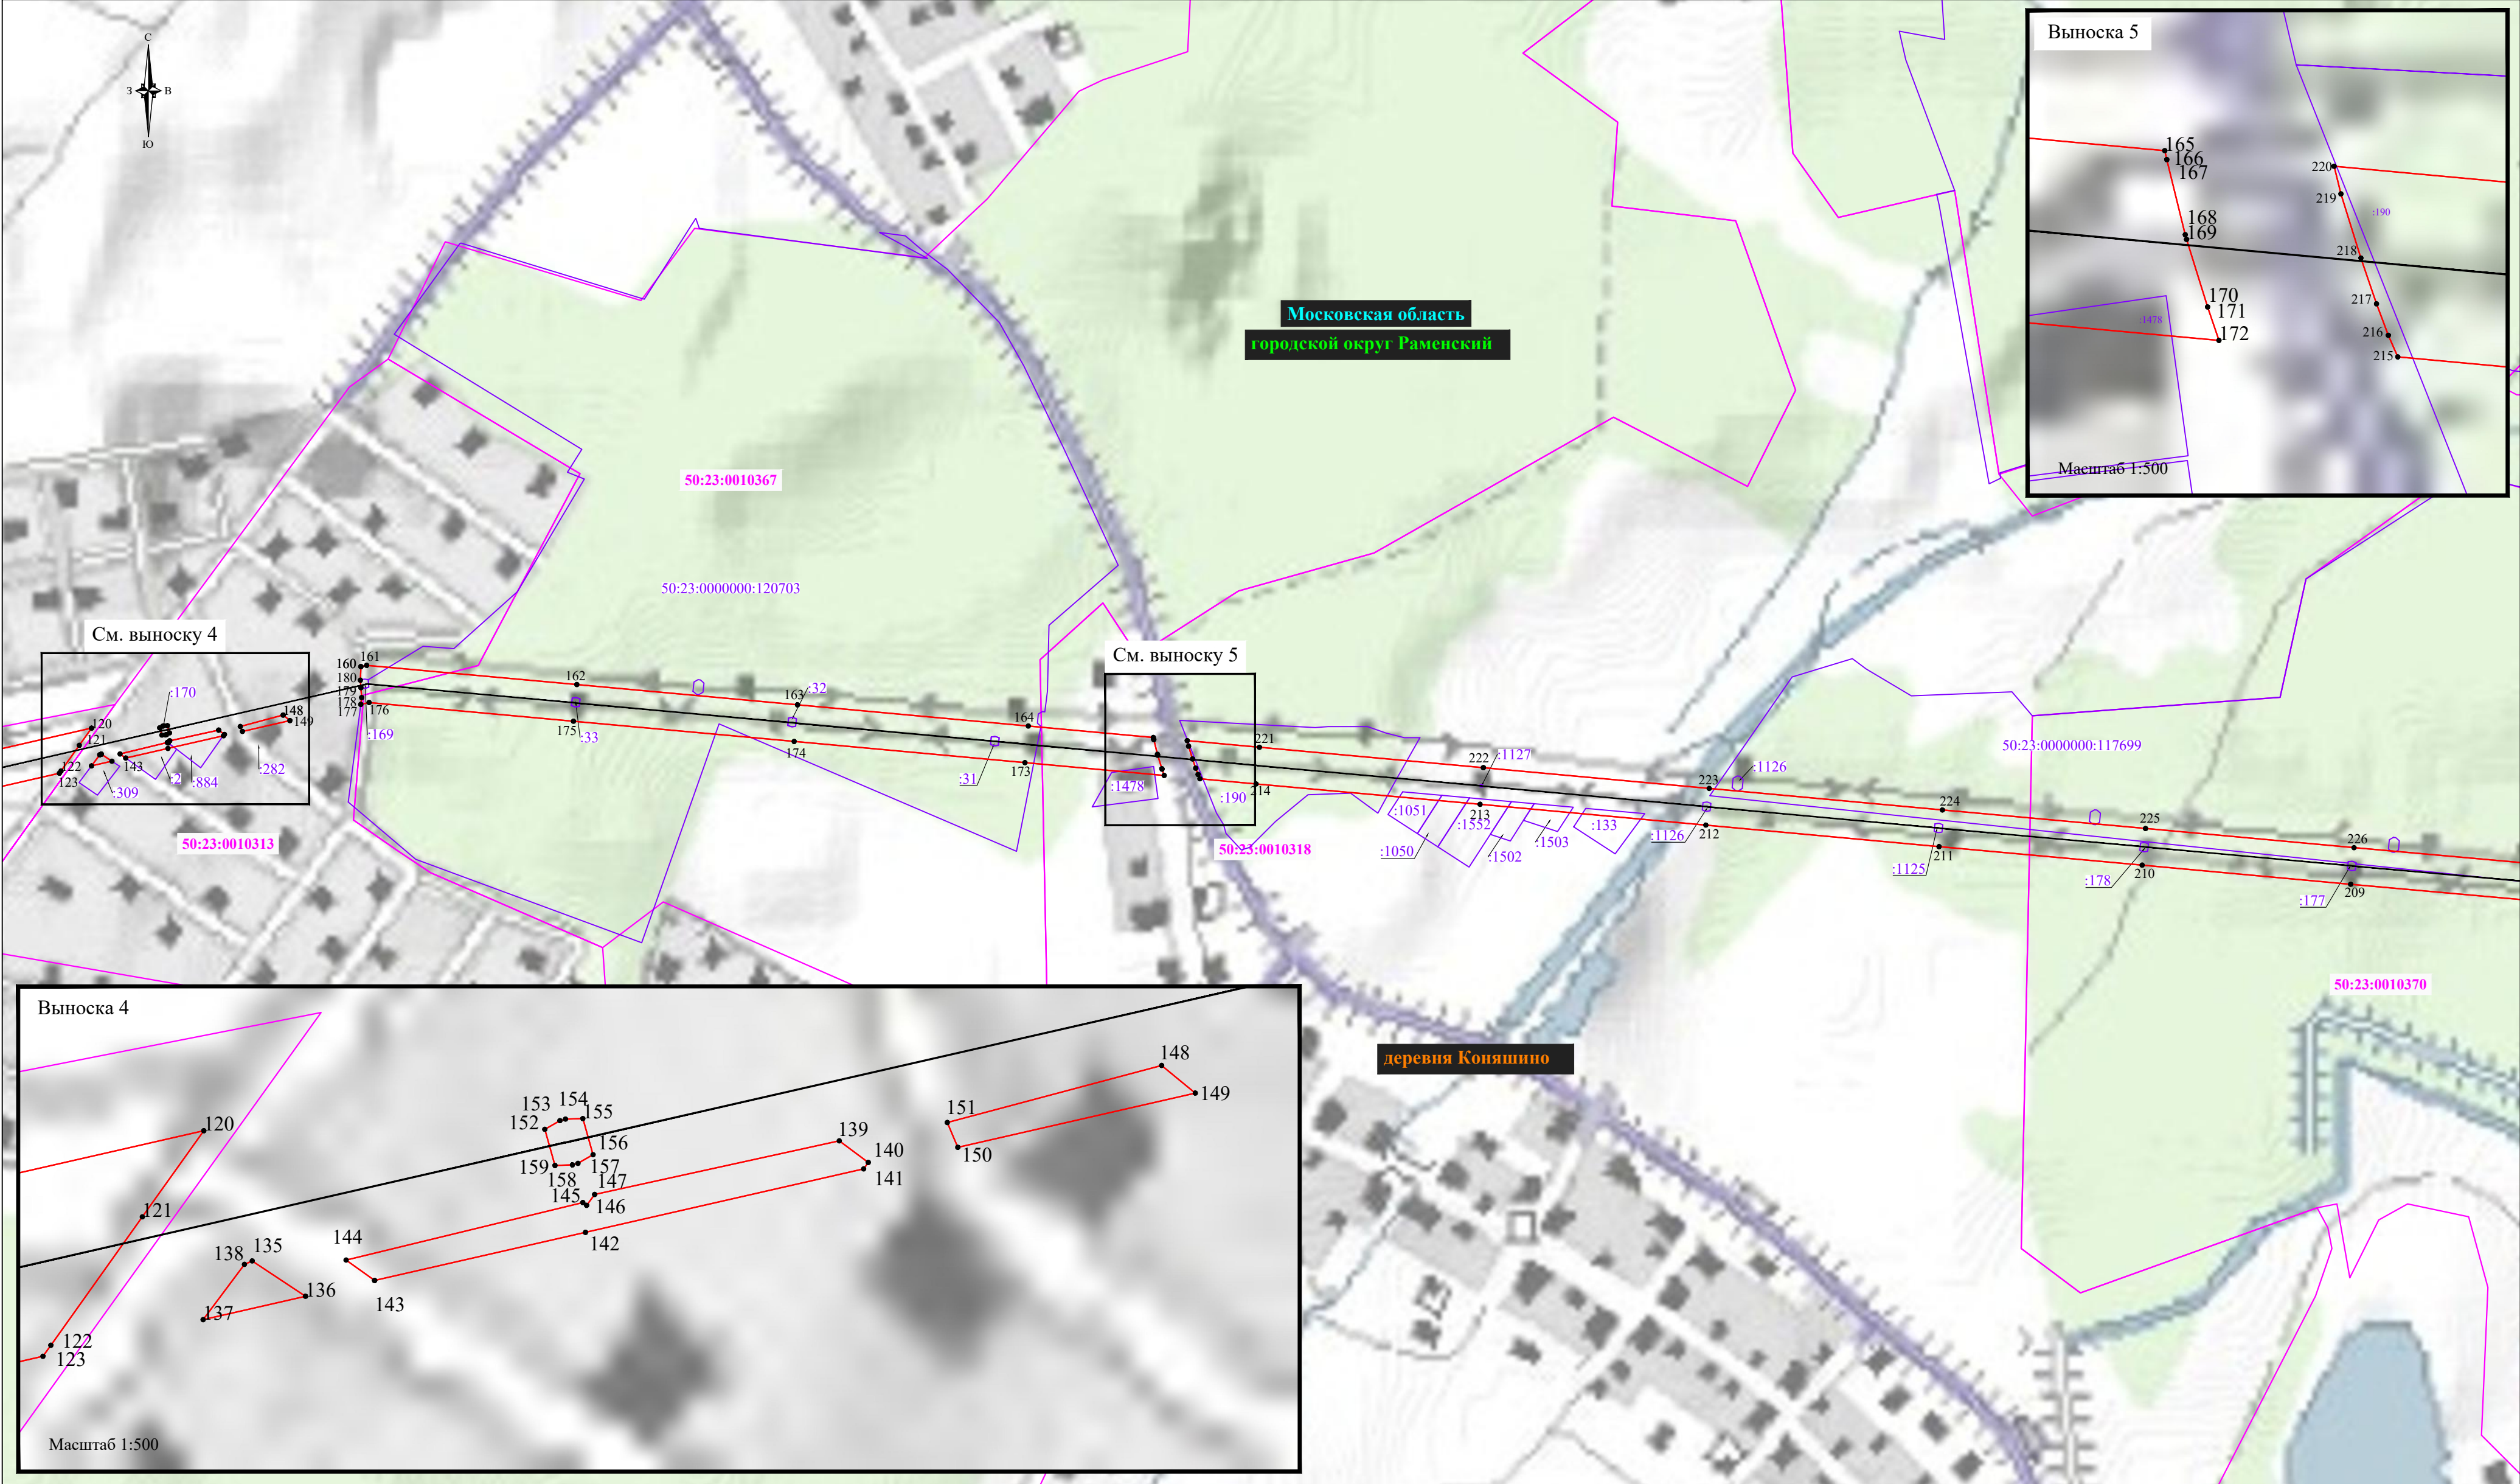

Масштаб 1:5000
Лист 5

Используемые условные знаки и обозначения:

- | | | | | |
|---|---------------|--|---------------------------|----------------------------------|
| 1 | — | - проектные границы публичного сервитута и характерные точки | деревня Дементьево | - обозначение населенного пункта |
| | 27 | - границы и кадастровые номера земельных участков | городской округ Раменский | - обозначение городского округа |
| | 50:23:0020269 | - границы и номера кадастровых кварталов | Московская область | - обозначение субъекта |
| | — | - местоположение инженерного сооружения | | |

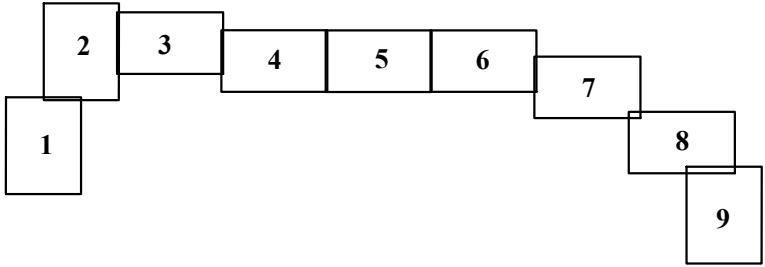


Схема расположения границ публичного сервитута



Масштаб 1:5000
Лист 6

Используемые условные знаки и обозначения:

- 1 — проектные границы публичного сервитута и характерные точки
:27 — границы и кадастровые номера земельных участков
50:23:0020269 — границы и номера кадастровых кварталов
— местоположение инженерного сооружения

- деревня Дементьево — обозначение населенного пункта
городской округ Раменский — обозначение городского округа
Московская область — обозначение субъекта



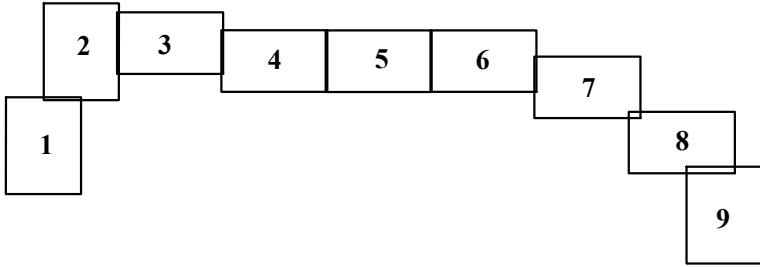


Схема расположения границ публичного сервитута

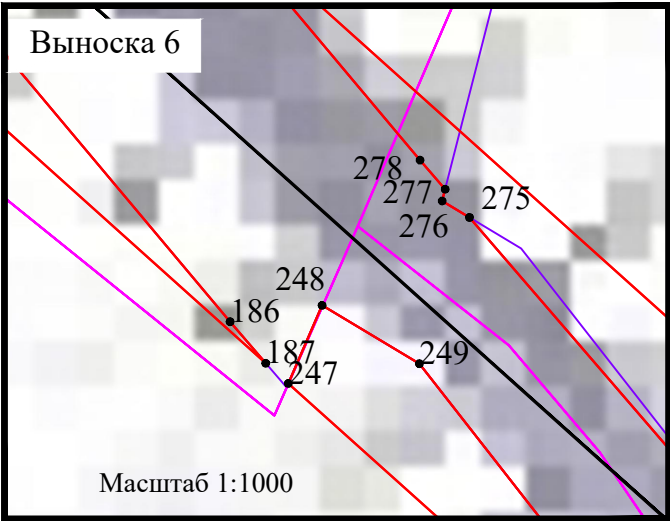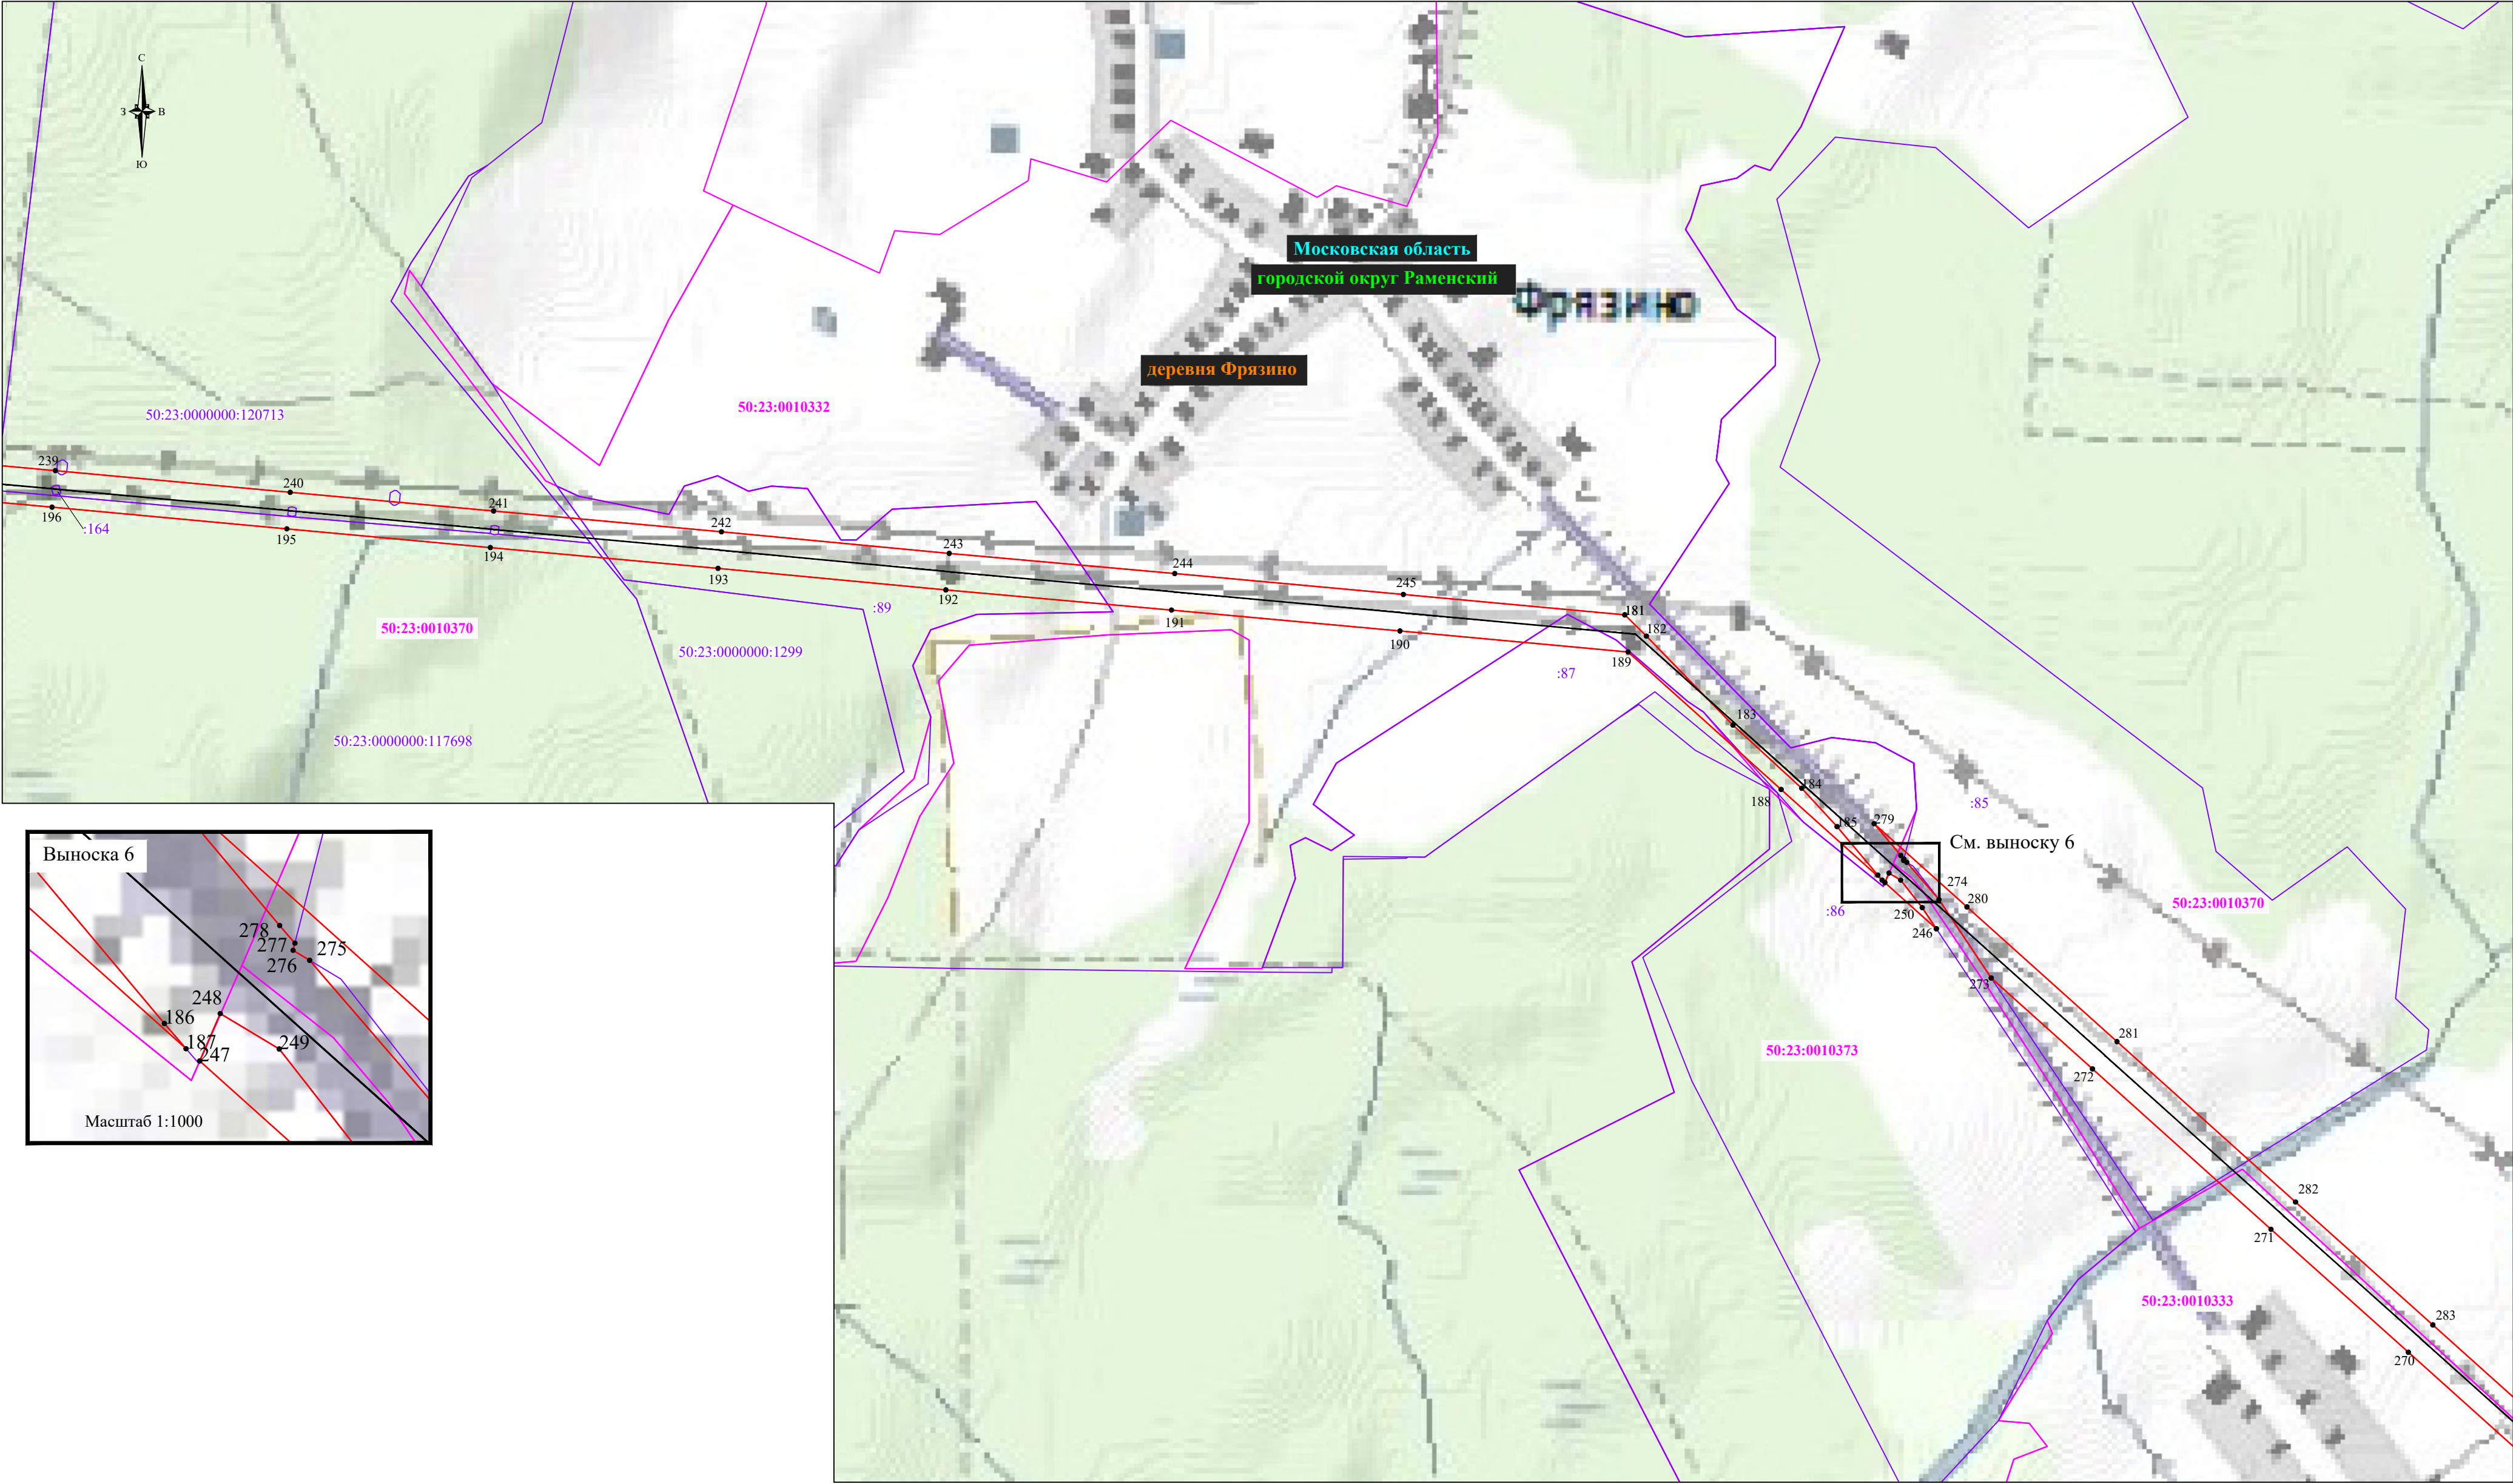

Используемые условные знаки и обозначения:

1. — проектные границы публичного сервитута и характерные точки
—:27— границы и кадастровые номера земельных участков
50:23:0020269— границы и номера кадастровых кварталов
— — — — — местоположение инженерного сооружения

- деревня Дементьево — обозначение населенного пункта
городской округ Раменский — обозначение городского округа
Московская область — обозначение субъекта

Масштаб 1:5000
Лист 7


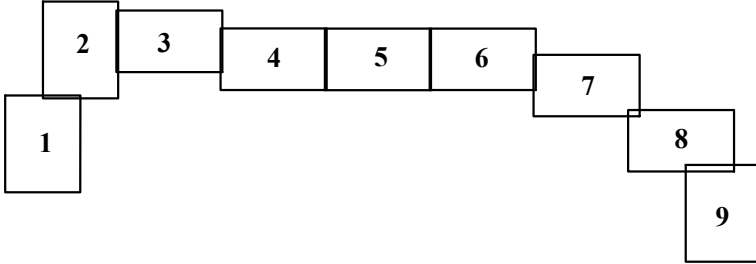


Схема расположения границ публичного сервитута

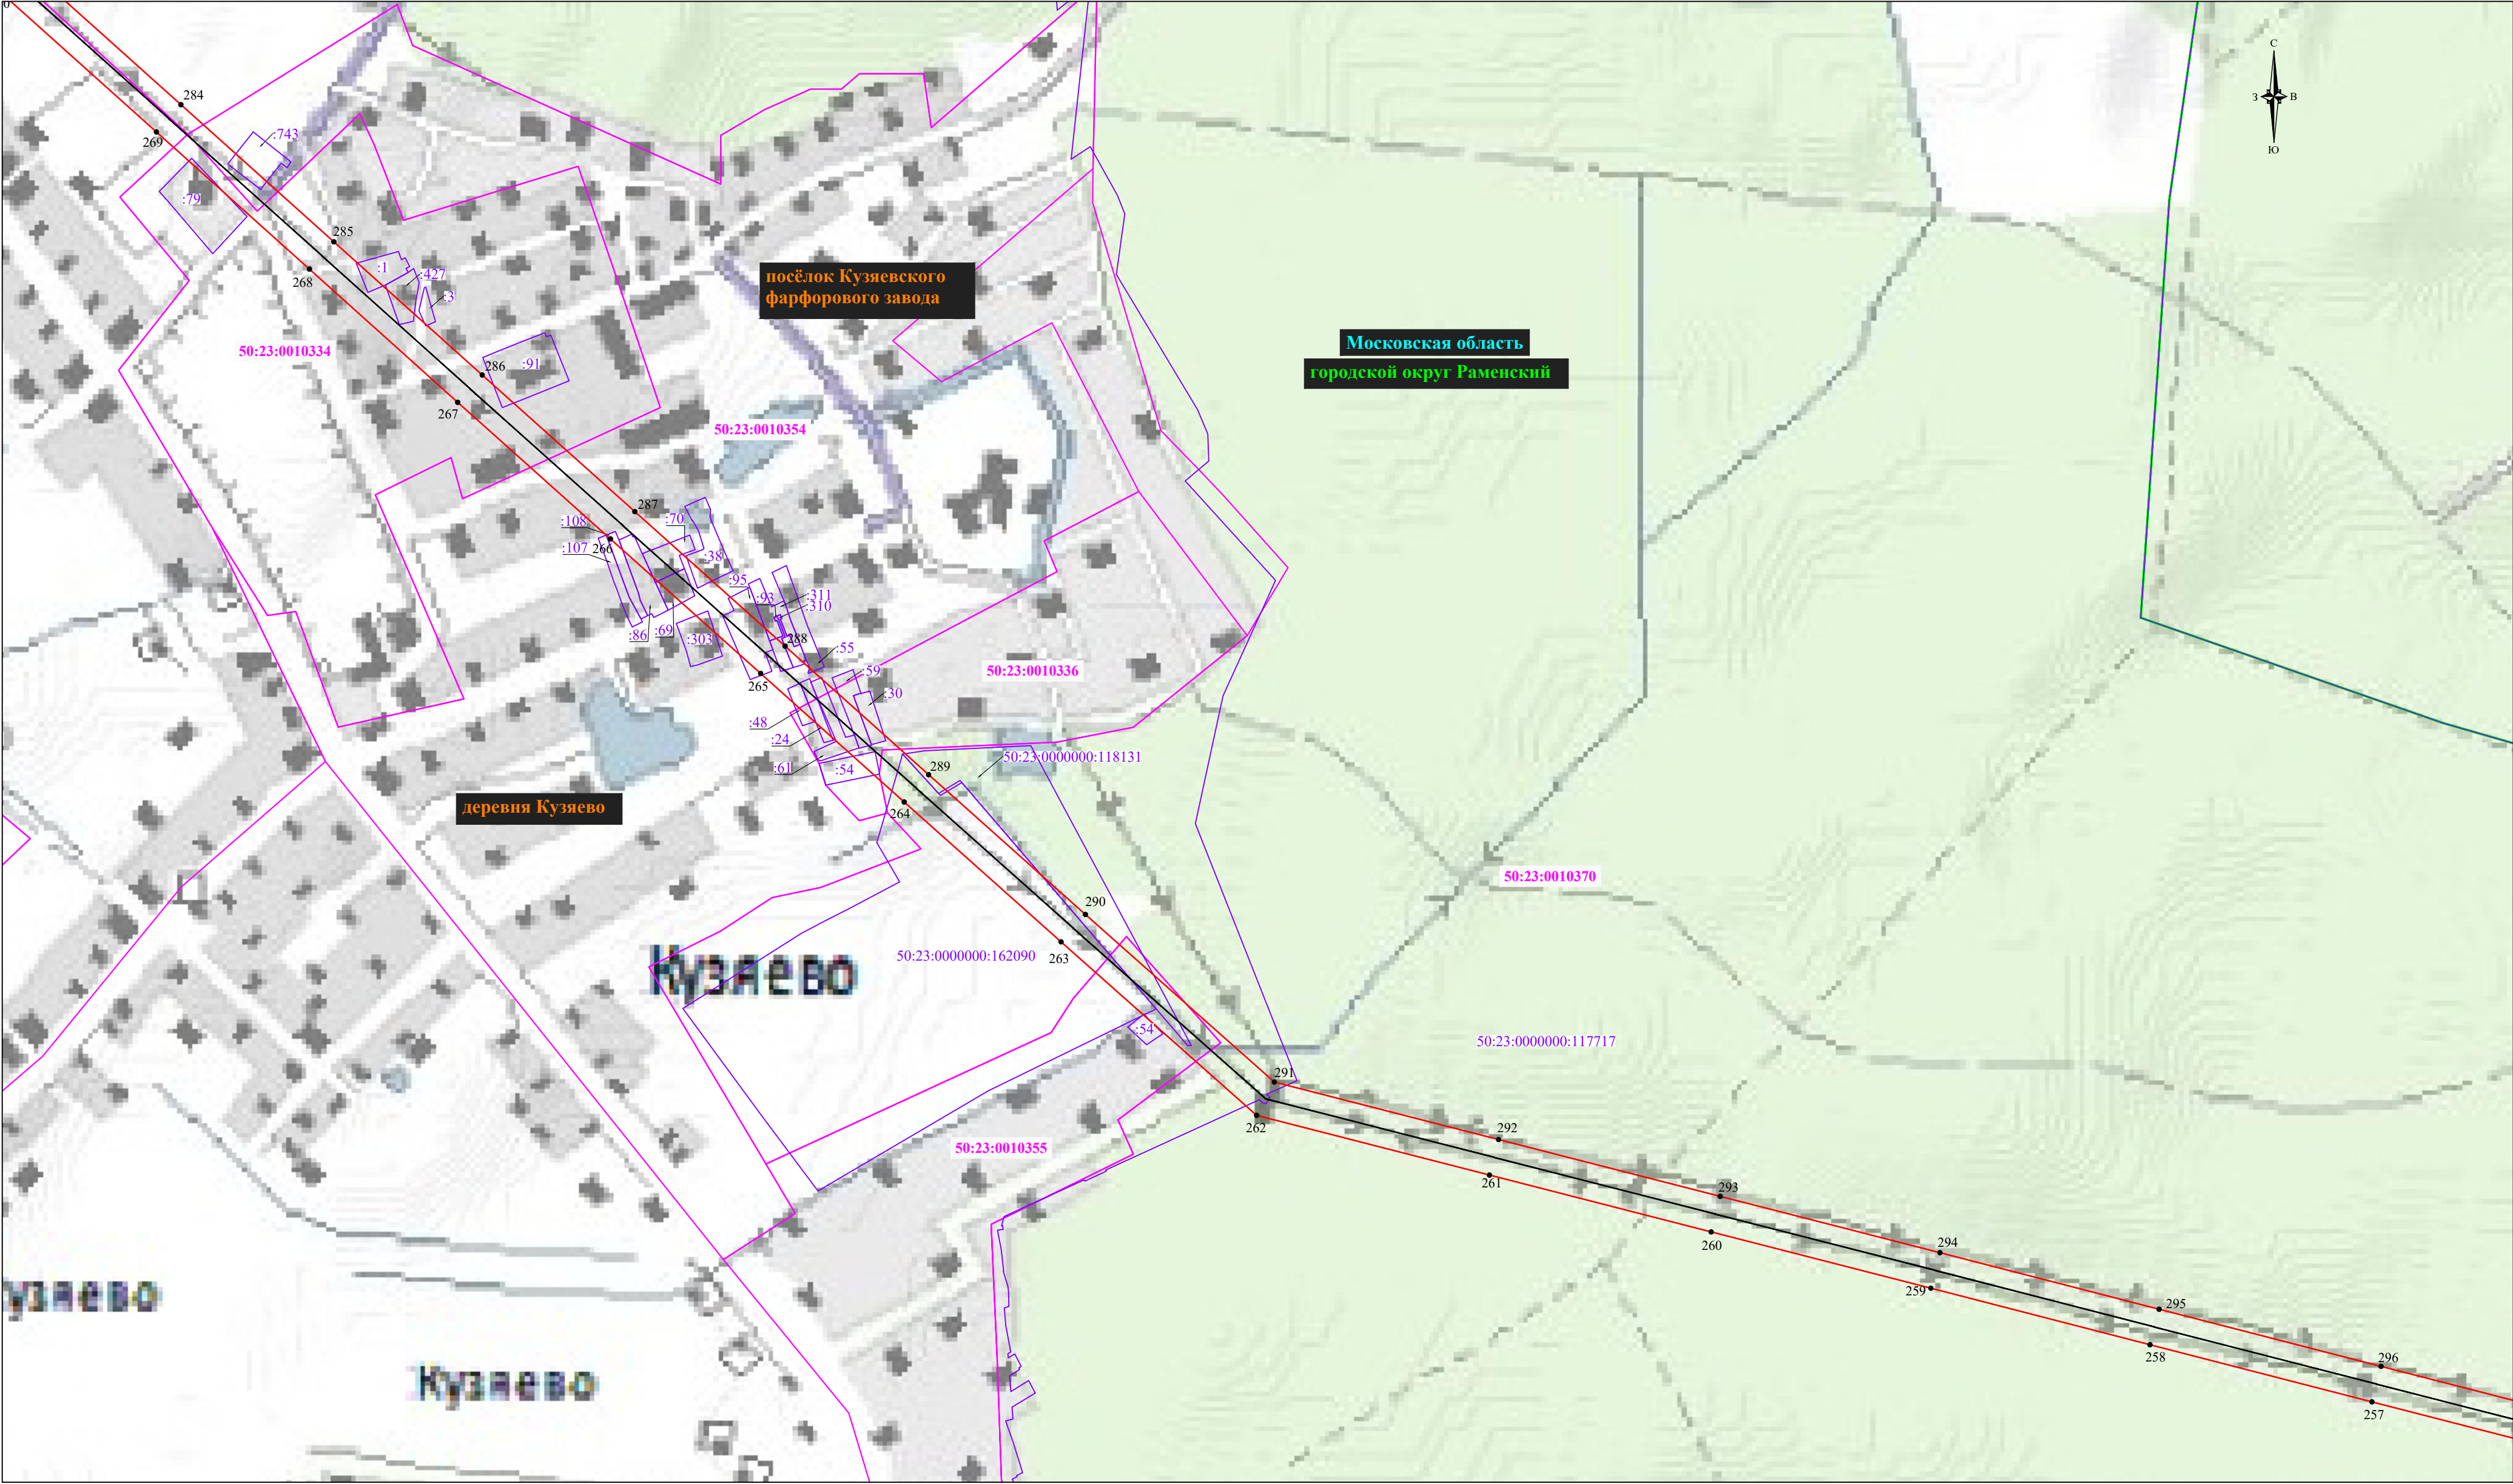

- Используемые условные знаки и обозначения:
- | | | | |
|---------------|--|---------------------------|----------------------------------|
| 1 | - проектные границы публичного сервитута и характерные точки | деревня Дементьево | - обозначение населенного пункта |
| :27 | - границы и кадастровые номера земельных участков | городской округ Раменский | - обозначение городского округа |
| 50:23:0020269 | - границы и номера кадастровых кварталов | Московская область | - обозначение субъекта |
| | - местоположение инженерного сооружения | | |

Масштаб 1:5000
Лист 8



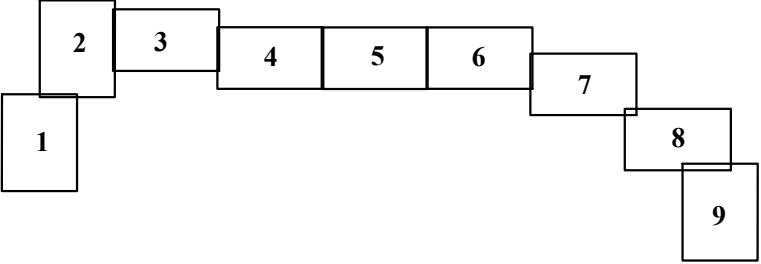


Схема расположения границ публичного сервитута

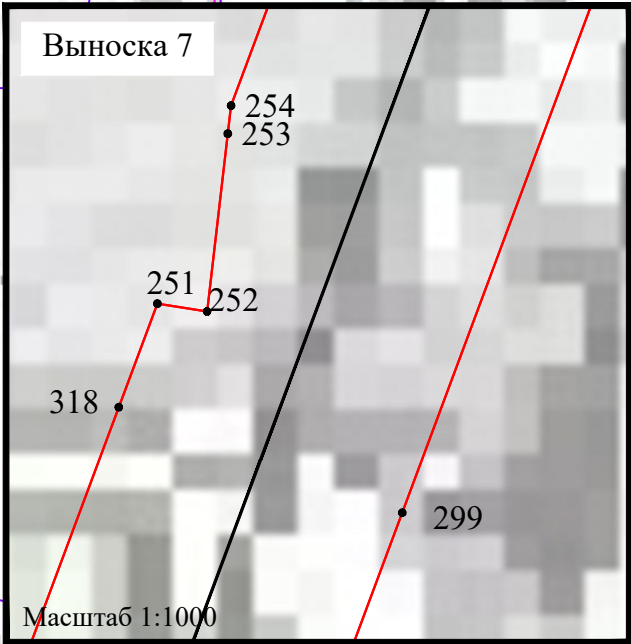

- Используемые условные знаки и обозначения:**

 - 1 - проектные границы публичного сервитута и характерные точки
 - 27 - границы и кадастровые номера земельных участков
 - 50:23:0020269 - границы и номера кадастровых кварталов
 - местоположение инженерного сооружения
- деревня Дементьево - обозначение населенного пункта
городской округ Раменский - обозначение городского округа
Московская область - обозначение субъекта

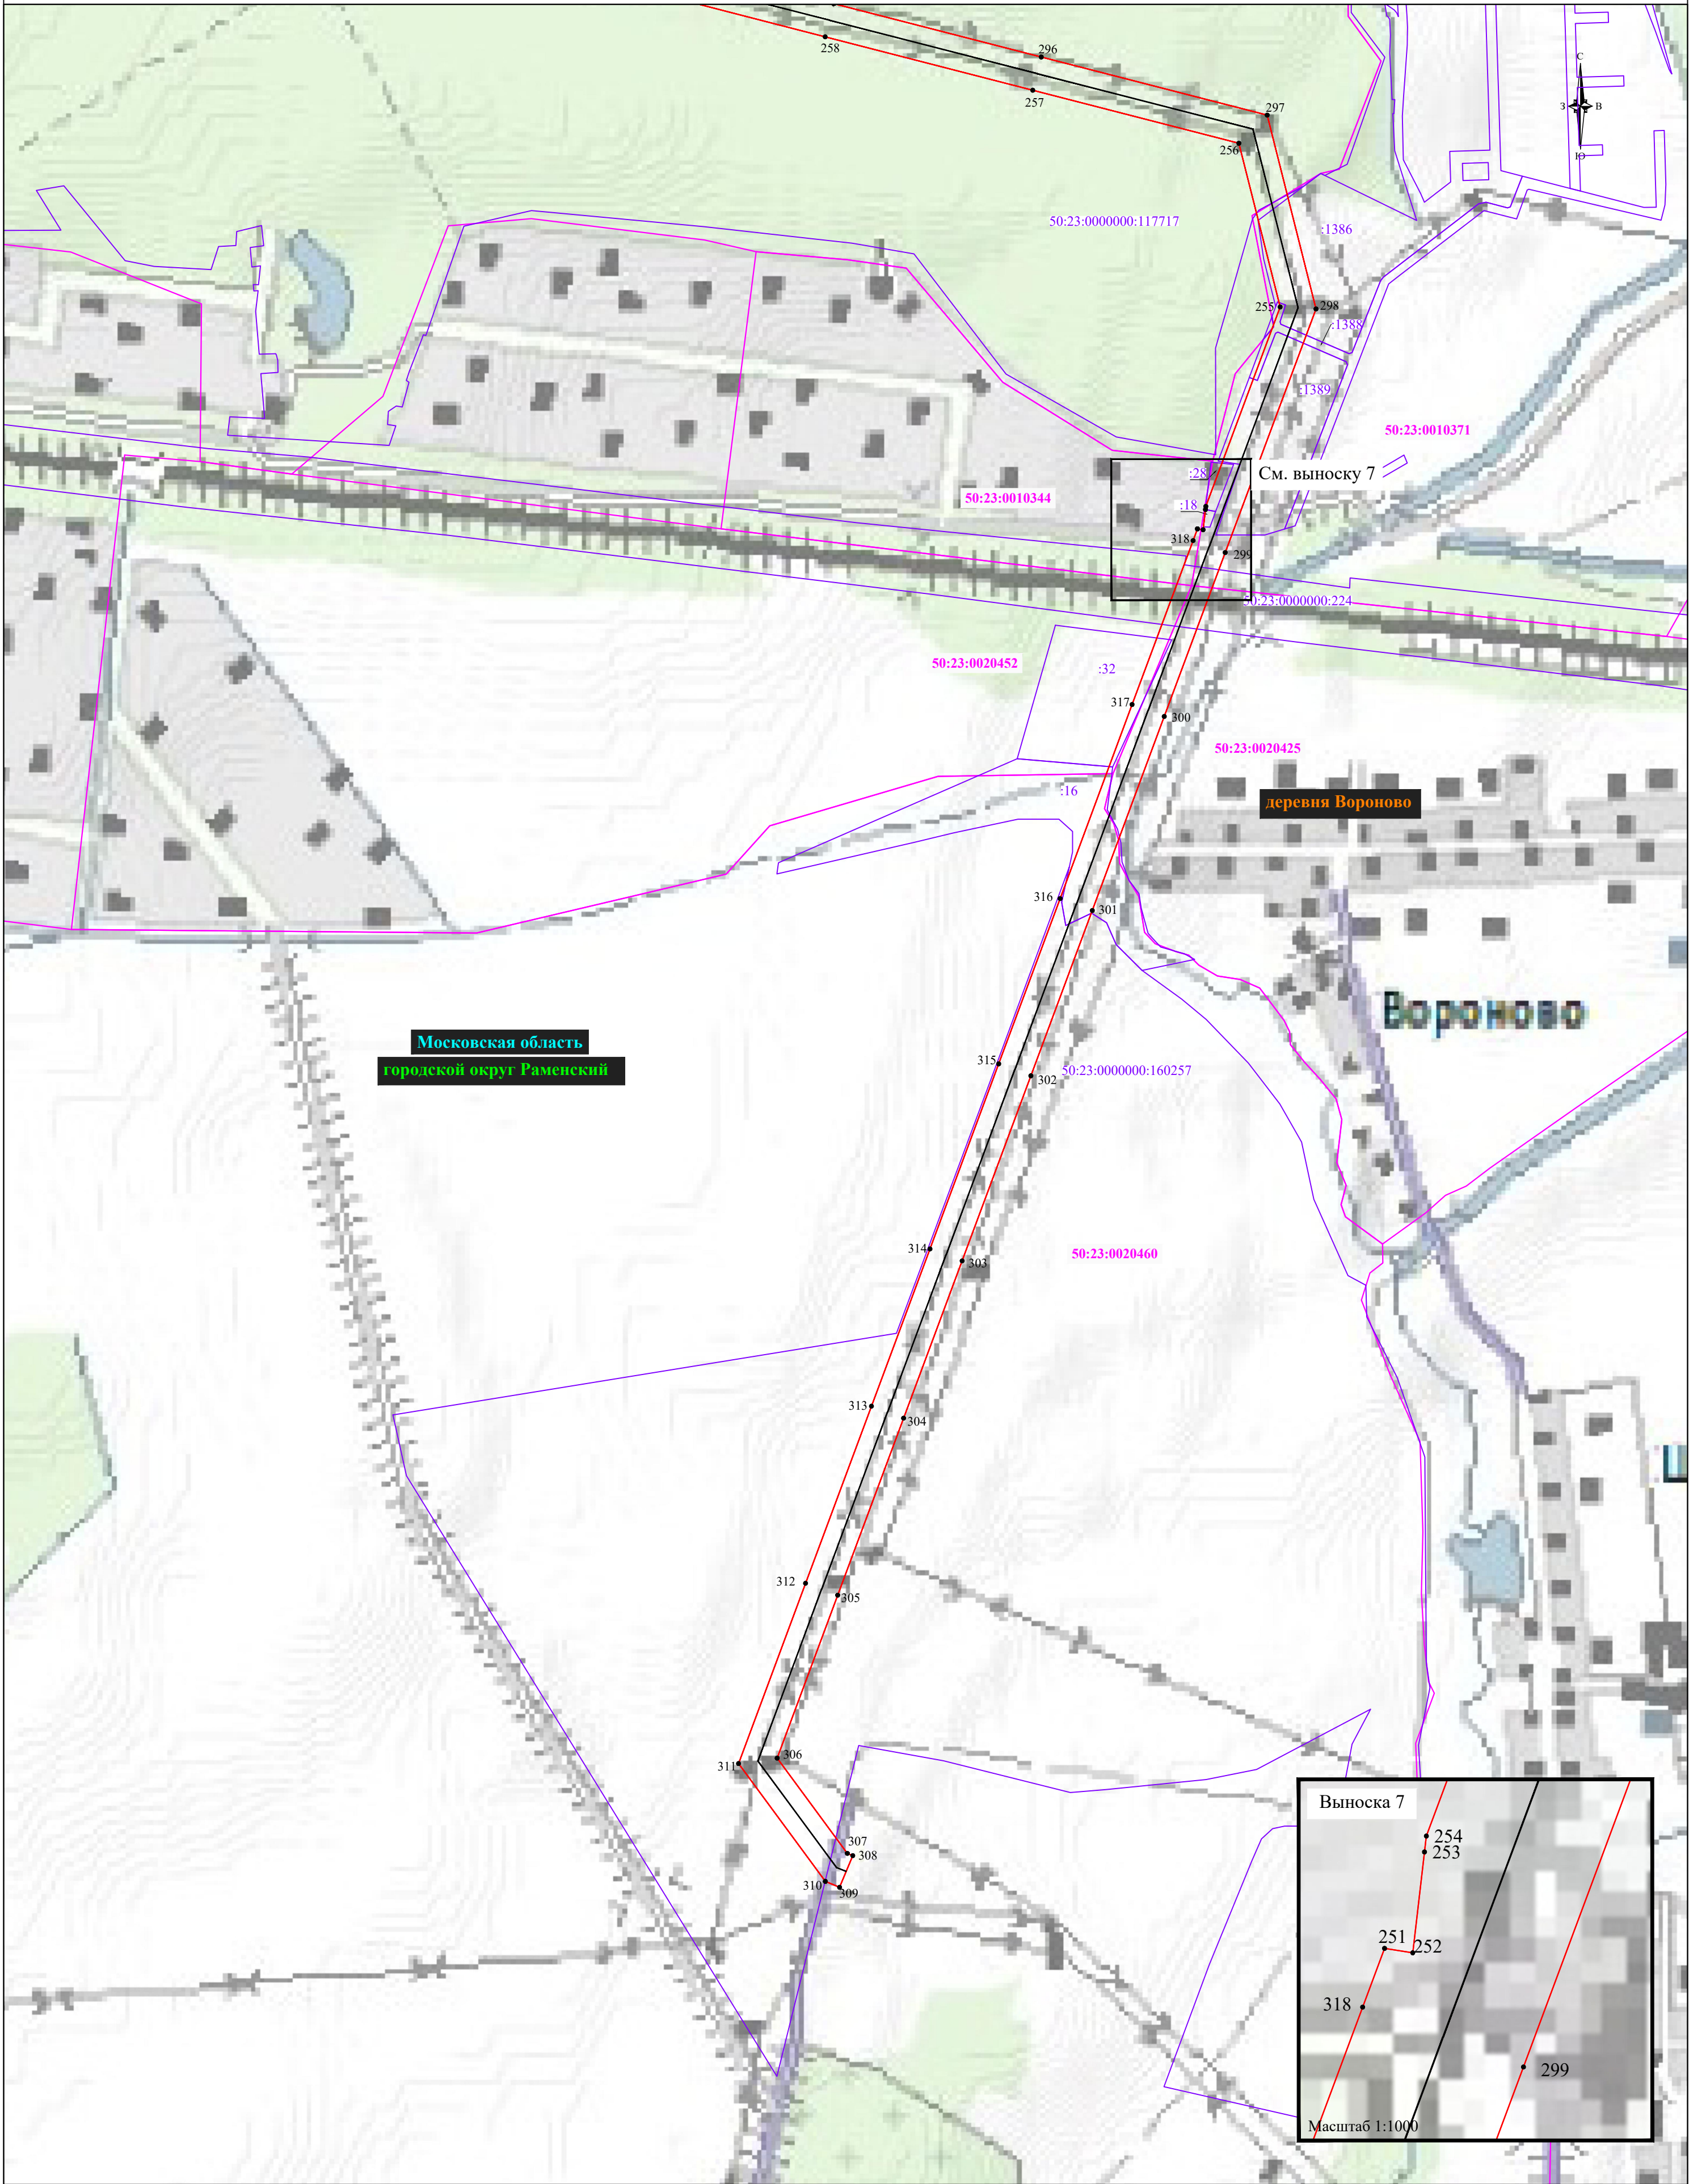