

ГРАФИЧЕСКОЕ ОПИСАНИЕ
местоположения границ населённых пунктов, территориальных зон,
особо охраняемых территорий,
зон с особыми условиями использования территории
Публичный сервитут для размещения существующего объекта электросетевого хозяйства
Линия электропередачи 110 кВ "Рыболово-Нащекино"

Раздел 1

Сведения об объекте		
№ п/п	Характеристики объекта	Описание характеристик
1	2	3
1	Местоположение объекта	Московская область, Раменский городской округ, Городской округ Бронницы
2	Площадь объекта +/- величина погрешности определения площади (Р +/- ΔР)	1318884 м ² +/- 849 м ²
3	Иные характеристики объекта	Публичный сервитут для размещения существующего объекта электросетевого хозяйства Линия электропередачи 110 кВ "Рыболово-Нащекино" с кадастровым номером 50:23:0050404:1108. Срок публичного сервитута: в соответствии с п.8 ст.39.43 ЗК РФ публичный сервитут считается установленным со дня внесения сведений о нем в Единый государственный реестр недвижимости, согласно Распоряжению Департамента городского имущества города Москвы от 25.08.2022 №48814 срок публичного сервитута составляет 49 лет. Владелец публичного сервитута: Публичное акционерное общество «Россети Московский регион», ИНН 5036065113, ОГРН 1057746555811. Почтовый адрес Публичного акционерного общества «Россети Московский регион»: 115114, г. Москва, 2-й Павелецкий пр., д. 3, стр. 2, адрес электронной почты: client@rossetimr.ru

Местоположение публичного сервитута: Московская область			
Система координат		МСК-50, зона 2	
Метод определения координат		Аналитический метод	
Обозначение характерных точек границ публичного сервитута	Координаты, м		
	X	Y	Средняя квадратическая погрешность положения характерных точек (Mt), м
1	2	3	4
1	421377.25	2224874.77	0.10
2	421343.55	2224940.75	0.10
3	421335.08	2224948.11	0.10
4	421324.25	2224951.02	0.10
5	421313.24	2224948.91	0.10
6	421302.67	2224943.35	0.10
7	421295.69	2224934.57	0.10
8	421293.65	2224925.45	0.10
9	421311.03	2224930.08	0.10
10	421331.51	2224860.81	0.10
11	421329.14	2224859.43	0.10
12	421329.77	2224858.21	0.10
13	421329.88	2224858.00	0.10
14	421358.89	2224872.89	0.10
15	421360.54	2224866.01	0.10
1	421377.25	2224874.77	0.10
16	423027.13	2225646.67	0.10
17	423258.39	2225777.11	0.10
18	423272.74	2225785.22	0.10
19	423273.07	2225785.91	0.10
20	423275.60	2225791.40	0.10
21	423278.22	2225797.10	0.10
22	423278.31	2225797.30	0.10
23	423274.81	2225798.86	0.10
24	423282.51	2225816.12	0.10
25	423286.12	2225814.51	0.10
26	423286.66	2225815.70	0.10
27	423288.33	2225819.43	0.10
28	423291.27	2225826.00	0.10
29	423293.56	2225831.17	0.10
30	423295.15	2225834.77	0.10
31	423297.03	2225839.03	0.10
32	423299.32	2225844.26	0.10
33	423301.05	2225848.24	0.10
34	423302.93	2225852.55	0.10
35	423304.44	2225856.04	0.10
36	423305.25	2225857.94	0.10
37	423306.14	2225860.29	0.10
38	423234.00	2225819.58	0.10
39	423002.73	2225689.14	0.10
40	422815.84	2225583.24	0.10
41	422659.63	2225490.14	0.10
42	422512.85	2225412.78	0.10
43	422316.93	2225302.16	0.10
44	422132.95	2225198.05	0.10
45	422007.91	2225129.85	0.10
46	421893.07	2225067.40	0.10
47	421717.42	2224993.20	0.10
48	421531.74	2224920.88	0.10
49	421397.57	2224868.47	0.10
50	421339.90	2224838.27	0.10

1	2	3	4
51	421350.44	2224817.55	0.10
52	421358.57	2224809.83	0.10
53	421369.26	2224806.45	0.10
54	421380.12	2224808.18	0.10
55	421549.92	2224874.33	0.10
56	421736.88	2224947.15	0.10
57	421912.52	2225021.35	0.10
58	422032.30	2225087.39	0.10
59	422154.10	2225153.72	0.10
60	422341.34	2225259.71	0.10
61	422537.25	2225370.32	0.10
62	422684.02	2225447.68	0.10
63	422698.93	2225456.56	0.10
64	422722.65	2225470.70	0.10
65	422840.25	2225540.79	0.10
16	423027.13	2225646.67	0.10
66	424806.72	2226645.76	0.10
67	425005.13	2226756.04	0.10
68	425212.47	2226870.53	0.10
69	425220.19	2226878.45	0.10
70	425223.60	2226888.96	0.10
71	425227.26	2226930.36	0.10
72	425221.25	2226928.73	0.10
73	425205.65	2226924.31	0.10
74	425205.54	2226924.28	0.10
75	425184.05	2226918.41	0.10
76	425176.91	2226916.44	0.10
77	425176.01	2226905.80	0.10
78	425059.98	2226842.05	0.10
79	425052.85	2226838.13	0.10
80	424980.74	2226798.51	0.10
81	424891.53	2226748.92	0.10
82	424886.35	2226746.04	0.10
83	424876.03	2226740.30	0.10
84	424870.67	2226737.32	0.10
85	424782.31	2226688.21	0.10
86	424588.41	2226581.17	0.10
87	424384.52	2226466.98	0.10
88	424188.63	2226359.71	0.10
89	423971.36	2226238.37	0.10
90	423797.60	2226139.87	0.10
91	423593.76	2226023.10	0.10
92	423428.40	2225929.28	0.10
93	423419.62	2225924.32	0.10
94	423418.10	2225920.62	0.10
95	423409.78	2225899.89	0.10
96	423387.81	2225850.15	0.10
97	423452.74	2225886.79	0.10
98	423618.16	2225980.64	0.10
99	423821.99	2226097.42	0.10
100	423995.74	2226195.91	0.10
101	424212.04	2226316.66	0.10
102	424408.92	2226424.52	0.10
103	424612.82	2226538.70	0.10
66	424806.72	2226645.76	0.10
104	425245.44	2227178.63	0.10
105	425264.00	2227437.92	0.10

1	2	3	4
106	425278.92	2227647.55	0.10
107	425293.63	2227855.59	0.10
108	425306.16	2228031.09	0.10
109	425308.82	2228068.32	0.10
110	425318.06	2228202.54	0.10
111	425315.21	2228213.22	0.10
112	425307.91	2228221.53	0.10
113	425275.33	2228244.86	0.10
114	425193.26	2228303.63	0.10
115	425015.77	2228429.00	0.10
116	424914.88	2228498.82	0.10
117	424999.11	2228662.53	0.10
118	425105.41	2228873.85	0.10
119	425225.67	2229109.00	0.10
120	425316.11	2229286.98	0.10
121	425425.64	2229502.86	0.10
122	425524.74	2229694.79	0.10
123	425695.57	2229759.02	0.10
124	425823.12	2229805.28	0.10
125	425958.01	2229854.68	0.10
126	426122.39	2229915.30	0.10
127	426130.23	2229923.09	0.10
128	426155.11	2229961.45	0.10
129	426159.02	2229967.69	0.10
130	426247.83	2230109.29	0.10
131	426319.67	2230305.45	0.10
132	426404.41	2230510.40	0.10
133	426497.05	2230724.40	0.10
134	426581.27	2230928.83	0.10
135	426670.72	2231142.44	0.10
136	426750.73	2231341.01	0.10
137	426839.07	2231557.44	0.10
138	426903.40	2231708.58	0.10
139	427000.60	2231939.46	0.10
140	427088.89	2232049.61	0.10
141	427228.22	2232215.68	0.10
142	427359.15	2232373.05	0.10
143	427367.46	2232383.01	0.10
144	427375.96	2232393.19	0.10
145	427481.20	2232519.32	0.10
146	427498.43	2232540.01	0.10
147	427469.53	2232545.66	0.10
148	427466.89	2232547.34	0.10
149	427466.13	2232546.33	0.10
150	427461.31	2232547.27	0.10
151	427443.69	2232550.82	0.10
152	427442.45	2232549.35	0.10
153	427321.62	2232404.54	0.10
154	427189.71	2232247.52	0.10
155	427050.38	2232081.48	0.10
156	426951.33	2231968.34	0.10
157	426857.80	2231726.50	0.10
158	426793.49	2231575.36	0.10
159	426705.14	2231358.93	0.10
160	426625.15	2231160.37	0.10
161	426535.68	2230946.74	0.10
162	426451.65	2230743.30	0.10
163	426358.76	2230528.16	0.10
164	426273.92	2230322.95	0.10

1	2	3	4
165	426198.03	2230135.32	0.10
166	426092.67	2229955.92	0.10
167	426075.58	2229949.68	0.10
168	426067.84	2229946.85	0.10
169	425941.47	2229900.78	0.10
170	425916.89	2229891.76	0.10
171	425906.25	2229887.86	0.10
172	425806.58	2229851.38	0.10
173	425695.46	2229811.07	0.10
174	425687.31	2229808.12	0.10
175	425679.03	2229805.11	0.10
176	425660.18	2229798.05	0.10
177	425648.15	2229793.53	0.10
178	425492.53	2229733.89	0.10
179	425485.36	2229725.46	0.10
180	425381.88	2229524.92	0.10
181	425272.36	2229309.04	0.10
182	425181.93	2229131.06	0.10
183	425160.32	2229088.81	0.10
184	425062.00	2228896.60	0.10
185	424955.33	2228684.53	0.10
186	424862.64	2228502.38	0.10
187	424859.99	2228491.74	0.10
188	424862.32	2228480.94	0.10
189	424869.21	2228472.29	0.10
190	424987.55	2228388.94	0.10
191	425144.34	2228278.19	0.10
192	425165.04	2228263.57	0.10
193	425186.12	2228248.58	0.10
194	425205.34	2228234.92	0.10
195	425268.44	2228190.04	0.10
196	425259.96	2228072.05	0.10
197	425257.55	2228038.27	0.10
198	425244.78	2227859.31	0.10
199	425230.06	2227651.30	0.10
200	425215.15	2227441.67	0.10
201	425196.59	2227182.38	0.10
202	425182.65	2226984.25	0.10
203	425178.00	2226929.17	0.10
204	425228.48	2226944.35	0.10
205	425231.43	2226979.68	0.10
104	425245.44	2227178.63	0.10
206	429093.47	2234026.38	0.10
207	429100.85	2234034.61	0.10
208	429214.74	2234241.99	0.10
209	429268.78	2234340.05	0.10
210	429257.71	2234354.19	0.10
211	429265.62	2234362.78	0.10
212	429271.08	2234368.72	0.10
213	429276.42	2234374.53	0.10
214	429281.77	2234367.75	0.10
215	429283.12	2234366.05	0.10
216	429305.03	2234405.83	0.10
217	429420.72	2234616.15	0.10
218	429485.17	2234732.18	0.10
219	429469.42	2234737.87	0.10
220	429457.42	2234738.82	0.10
221	429442.19	2234741.68	0.10

1	2	3	4
222	429435.85	2234744.28	0.10
223	429377.53	2234639.28	0.10
224	429366.17	2234618.64	0.10
225	429367.66	2234620.37	0.10
226	429373.37	2234628.55	0.10
227	429375.53	2234609.61	0.10
228	429368.53	2234598.42	0.10
229	429337.94	2234567.30	0.10
230	429261.84	2234428.94	0.10
231	429171.54	2234265.11	0.10
232	429062.37	2234066.54	0.10
233	428926.53	2234022.67	0.10
234	428764.04	2233972.01	0.10
235	428648.73	2233936.15	0.10
236	428449.54	2233877.33	0.10
237	428441.26	2233870.01	0.10
238	428293.25	2233662.04	0.10
239	428175.27	2233498.50	0.10
240	428022.40	2233289.53	0.10
241	427867.09	2233073.43	0.10
242	427718.48	2232983.83	0.10
243	427711.55	2232975.22	0.10
244	427709.15	2232964.43	0.10
245	427710.11	2232862.28	0.10
246	427647.45	2232799.85	0.10
247	427571.53	2232704.26	0.10
248	427452.82	2232561.80	0.10
249	427463.76	2232559.59	0.10
250	427501.99	2232552.12	0.10
251	427507.63	2232551.05	0.10
252	427609.08	2232672.78	0.10
253	427690.74	2232766.43	0.10
254	427756.57	2232843.25	0.10
255	427758.97	2232854.03	0.10
256	427758.00	2232950.77	0.10
257	427901.47	2233035.96	0.10
258	428062.12	2233260.86	0.10
259	428215.01	2233469.84	0.10
260	428332.99	2233633.38	0.10
261	428476.62	2233834.73	0.10
262	428659.89	2233887.94	0.10
263	428777.90	2233924.78	0.10
264	428941.21	2233975.75	0.10
206	429093.47	2234026.38	0.10
265	429518.08	2234791.65	0.10
266	429618.91	2234974.21	0.10
267	429636.28	2235006.63	0.10
268	429599.21	2234985.32	0.10
269	429595.84	2234987.51	0.10
270	429592.18	2234989.16	0.10
271	429591.22	2234987.40	0.10
272	429574.29	2234985.50	0.10
273	429569.65	2234986.34	0.10
274	429473.19	2234811.69	0.10
275	429475.55	2234812.49	0.10
276	429509.87	2234793.63	0.10
265	429518.08	2234791.65	0.10

1	2	3	4
277	429789.27	2235285.64	0.10
278	429871.42	2235434.38	0.10
279	429957.74	2235595.87	0.10
280	429998.61	2235666.65	0.10
281	430022.93	2235711.72	0.10
282	430021.90	2235731.78	0.10
283	430020.91	2235733.41	0.10
284	429966.26	2235729.70	0.10
285	429971.53	2235721.04	0.10
286	429954.67	2235690.50	0.10
287	429914.55	2235618.98	0.10
288	429828.23	2235457.49	0.10
289	429746.07	2235308.76	0.10
290	429659.97	2235154.64	0.10
291	429644.46	2235125.66	0.10
292	429640.40	2235085.42	0.10
293	429610.93	2235031.61	0.10
294	429622.74	2235025.62	0.10
295	429650.40	2235039.98	0.10
296	429655.74	2235042.98	0.10
297	429703.17	2235131.52	0.10
277	429789.27	2235285.64	0.10
298	430009.43	2235752.44	0.10
299	429928.98	2235885.59	0.10
300	429875.26	2235973.65	0.10
301	429871.50	2235979.87	0.10
302	429871.14	2235980.47	0.10
303	429863.78	2235980.44	0.10
304	429840.30	2235980.11	0.10
305	429830.95	2235995.47	0.10
306	429844.20	2235995.84	0.10
307	429854.66	2235996.14	0.10
308	429861.52	2235996.33	0.10
309	429845.21	2236023.21	0.10
310	429838.71	2236034.04	0.10
311	429834.99	2236085.36	0.10
312	429831.16	2236086.44	0.10
313	429825.41	2236090.37	0.10
314	429818.55	2236102.03	0.10
315	429798.08	2236404.13	0.10
316	429804.07	2236404.53	0.10
317	429824.82	2236106.20	0.10
318	429826.96	2236101.56	0.10
319	429830.40	2236097.75	0.10
320	429834.27	2236095.39	0.10
321	429826.63	2236201.13	0.10
322	429812.00	2236408.00	0.10
323	429797.63	2236608.42	0.10
324	429788.53	2236734.52	0.10
325	429911.60	2236920.91	0.10
326	430018.69	2237084.70	0.10
327	430081.01	2237180.06	0.10
328	430070.00	2237178.82	0.10
329	430017.23	2237173.71	0.10
330	429977.28	2237112.26	0.10
331	429870.44	2236947.99	0.10
332	429741.08	2236750.87	0.10
333	429739.34	2236739.96	0.10

1	2	3	4
334	429748.72	2236605.64	0.10
335	429763.13	2236404.68	0.10
336	429777.76	2236197.68	0.10
337	429790.07	2236024.69	0.10
338	429793.56	2236013.72	0.10
339	429815.17	2235978.26	0.10
340	429817.41	2235979.25	0.10
341	429827.89	2235962.03	0.10
342	429825.66	2235961.02	0.10
343	429860.87	2235903.21	0.10
344	429863.15	2235904.22	0.10
345	429873.65	2235887.04	0.10
346	429871.35	2235886.00	0.10
347	429887.30	2235859.81	0.10
348	429905.34	2235830.09	0.10
349	429907.76	2235831.23	0.10
350	429918.67	2235814.47	0.10
351	429915.68	2235813.06	0.10
352	429955.44	2235747.57	0.10
353	429958.37	2235748.05	0.10
298	430009.43	2235752.44	0.10
354	430255.94	2237447.03	0.10
355	430308.77	2237527.61	0.10
356	430404.95	2237674.30	0.10
357	430439.49	2237711.36	0.10
358	430429.35	2237721.62	0.10
359	430404.37	2237746.92	0.10
360	430378.92	2237719.94	0.10
361	430368.77	2237708.73	0.10
362	430269.66	2237558.00	0.10
363	430214.84	2237473.97	0.10
364	430097.72	2237296.05	0.10
365	430030.75	2237194.32	0.10
366	430094.58	2237200.93	0.10
367	430136.58	2237264.98	0.10
354	430255.94	2237447.03	0.10
368	430783.74	2238111.70	0.10
369	430893.90	2238267.57	0.10
370	430999.13	2238414.07	0.10
371	431140.84	2238614.32	0.10
372	431159.67	2238655.16	0.10
373	431251.16	2238614.91	0.10
374	431320.02	2238765.11	0.10
375	431223.60	2238795.00	0.10
376	431240.29	2238831.57	0.10
377	431245.13	2238841.92	0.10
378	431244.12	2238841.74	0.10
379	431243.78	2238841.68	0.10
380	431238.85	2238840.94	0.10
381	431238.25	2238840.87	0.10
382	431232.92	2238840.39	0.10
383	431232.14	2238840.36	0.10
384	431229.11	2238840.32	0.10
385	431228.12	2238840.36	0.10
386	431222.23	2238840.88	0.10
387	431222.40	2238841.26	0.10
388	431222.66	2238845.61	0.10

1	2	3	4
389	431214.57	2238849.27	0.10
390	431211.47	2238846.21	0.10
391	431210.90	2238844.96	0.10
392	431210.74	2238842.12	0.10
393	431210.31	2238842.17	0.10
394	431209.72	2238842.25	0.10
395	431195.29	2238844.69	0.10
396	431191.61	2238845.33	0.10
397	431176.88	2238813.24	0.10
398	431075.91	2238833.41	0.10
399	431000.05	2238666.76	0.10
400	431107.52	2238662.02	0.10
401	431096.97	2238638.61	0.10
402	430958.12	2238442.65	0.10
403	430855.29	2238297.81	0.10
404	430744.05	2238142.13	0.10
405	430622.76	2237997.28	0.10
406	430467.09	2237814.20	0.10
407	430420.45	2237764.15	0.10
408	430446.56	2237738.24	0.10
409	430455.81	2237728.86	0.10
410	430503.53	2237780.03	0.10
411	430659.63	2237965.06	0.10
368	430783.74	2238111.70	0.10
412	432528.23	2239545.85	0.10
413	432735.44	2239632.90	0.10
414	432789.63	2239656.49	0.10
415	432795.06	2239658.89	0.10
416	432809.92	2239665.23	0.10
417	432817.77	2239673.00	0.10
418	432821.37	2239683.45	0.10
419	432819.96	2239694.42	0.10
420	432795.38	2239762.38	0.10
421	432701.10	2240015.63	0.10
422	432620.41	2240233.87	0.10
423	432541.89	2240446.65	0.10
424	432526.62	2240516.82	0.10
425	432482.16	2240523.72	0.10
426	432482.99	2240520.81	0.10
427	432490.14	2240496.83	0.10
428	432497.69	2240472.93	0.10
429	432504.60	2240448.78	0.10
430	432511.58	2240424.81	0.10
431	432516.82	2240410.74	0.10
432	432522.74	2240394.70	0.10
433	432523.45	2240393.64	0.10
434	432571.16	2240270.50	0.10
435	432571.83	2240269.52	0.10
436	432578.55	2240272.07	0.10
437	432588.03	2240247.06	0.10
438	432581.24	2240244.49	0.10
439	432581.19	2240244.60	0.10
440	432580.98	2240244.54	0.10
441	432582.22	2240235.13	0.10
442	432612.38	2240154.24	0.10
443	432642.53	2240073.34	0.10
444	432637.23	2240071.33	0.10
445	432491.63	2240454.20	0.10

1	2	3	4
446	432504.57	2240399.78	0.10
447	432574.34	2240217.16	0.10
448	432654.91	2239999.28	0.10
449	432748.69	2239744.50	0.10
450	432767.03	2239698.74	0.10
451	432716.87	2239678.24	0.10
452	432509.55	2239591.15	0.10
453	432302.62	2239503.63	0.10
454	432108.31	2239422.20	0.10
455	431931.16	2239347.54	0.10
456	431707.09	2239252.96	0.10
457	431545.07	2239184.83	0.10
458	431306.85	2239083.39	0.10
459	431300.00	2239074.72	0.10
460	431200.40	2238864.11	0.10
461	431212.76	2238862.02	0.10
462	431223.84	2238860.81	0.10
463	431229.38	2238860.33	0.10
464	431231.54	2238860.35	0.10
465	431236.18	2238860.76	0.10
466	431240.63	2238861.43	0.10
467	431247.74	2238862.76	0.10
468	431255.82	2238864.85	0.10
469	431339.98	2239045.42	0.10
470	431562.78	2239139.11	0.10
471	431725.87	2239207.71	0.10
472	431809.60	2239243.05	0.10
473	431949.94	2239302.27	0.10
474	432082.02	2239357.94	0.10
475	432127.73	2239376.95	0.10
476	432321.57	2239458.45	0.10
412	432528.23	2239545.85	0.10
477	432525.79	2240520.64	0.10
478	432509.61	2240595.05	0.10
479	432503.82	2240609.95	0.10
480	432500.13	2240610.71	0.10
481	432497.22	2240611.21	0.10
477	432525.79	2240520.64	0.10
482	432475.64	2240682.50	0.10
483	432470.73	2240695.13	0.10
484	432474.65	2240682.72	0.10
482	432475.64	2240682.50	0.10
485	432433.84	2240772.39	0.10
486	432390.28	2240851.26	0.10
487	432388.49	2240857.79	0.10
488	432373.21	2240849.63	0.10
489	432372.60	2240849.32	0.10
490	432371.75	2240848.89	0.10
491	432370.93	2240848.48	0.10
492	432370.15	2240848.08	0.10
493	432369.40	2240847.69	0.10
494	432368.70	2240847.31	0.10
495	432368.03	2240846.93	0.10
496	432367.41	2240846.57	0.10
497	432366.82	2240846.22	0.10
498	432366.28	2240845.87	0.10



1	2	3	4
499	432365.77	2240845.53	0.10
500	432365.31	2240845.20	0.10
501	432364.89	2240844.88	0.10
502	432364.51	2240844.57	0.10
503	432364.17	2240844.28	0.10
504	432363.87	2240844.00	0.10
505	432363.60	2240843.73	0.10
506	432363.38	2240843.48	0.10
507	432363.19	2240843.26	0.10
508	432363.03	2240843.03	0.10
509	432362.94	2240842.91	0.10
510	432362.79	2240842.68	0.10
511	432362.68	2240842.48	0.10
512	432362.59	2240842.28	0.10
513	432362.50	2240842.08	0.10
514	432362.43	2240841.87	0.10
515	432362.36	2240841.66	0.10
516	432362.31	2240841.45	0.10
517	432362.27	2240841.24	0.10
518	432362.23	2240841.02	0.10
519	432362.21	2240840.78	0.10
520	432362.19	2240840.50	0.10
521	432362.19	2240840.19	0.10
522	432362.20	2240839.83	0.10
523	432362.23	2240839.44	0.10
524	432362.28	2240839.01	0.10
525	432362.35	2240838.54	0.10
526	432362.44	2240838.04	0.10
527	432362.56	2240837.51	0.10
528	432362.69	2240836.93	0.10
529	432362.86	2240836.33	0.10
530	432363.04	2240835.69	0.10
531	432363.26	2240835.02	0.10
532	432363.49	2240834.31	0.10
533	432363.75	2240833.57	0.10
534	432364.03	2240832.80	0.10
535	432364.33	2240831.99	0.10
536	432364.66	2240831.15	0.10
537	432365.00	2240830.27	0.10
538	432365.17	2240829.84	0.10
539	432367.32	2240824.98	0.10
540	432372.55	2240813.61	0.10
541	432377.77	2240802.22	0.10
542	432380.36	2240796.56	0.10
543	432386.73	2240782.33	0.10
485	432433.84	2240772.39	0.10
544	432357.14	2240807.85	0.10
545	432331.63	2240874.92	0.10
546	432344.23	2240831.24	0.10
544	432357.14	2240807.85	0.10
547	432383.69	2240892.40	0.10
548	432394.43	2240972.74	0.10
549	432393.05	2240983.71	0.10
550	432386.95	2240992.93	0.10
551	432377.41	2240998.50	0.10
552	432282.59	2241027.83	0.10
553	432305.87	2240969.91	0.10

1	2	3	4
554	432343.52	2240958.62	0.10
555	432334.97	2240899.45	0.10
556	432337.37	2240893.75	0.10
557	432337.86	2240892.60	0.10
558	432338.36	2240891.28	0.10
559	432338.70	2240890.38	0.10
560	432339.02	2240889.52	0.10
561	432339.35	2240888.69	0.10
562	432339.66	2240887.89	0.10
563	432339.98	2240887.13	0.10
564	432340.30	2240886.40	0.10
565	432340.61	2240885.70	0.10
566	432340.93	2240885.04	0.10
567	432341.24	2240884.41	0.10
568	432341.56	2240883.82	0.10
569	432341.88	2240883.27	0.10
570	432342.19	2240882.75	0.10
571	432342.51	2240882.27	0.10
572	432342.83	2240881.82	0.10
573	432343.14	2240881.41	0.10
574	432343.45	2240881.04	0.10
575	432343.75	2240880.71	0.10
576	432344.05	2240880.41	0.10
577	432344.34	2240880.14	0.10
578	432344.63	2240879.90	0.10
579	432344.93	2240879.68	0.10
580	432345.24	2240879.47	0.10
581	432345.57	2240879.27	0.10
582	432345.90	2240879.09	0.10
583	432346.24	2240878.93	0.10
584	432346.59	2240878.79	0.10
585	432346.95	2240878.66	0.10
586	432347.31	2240878.55	0.10
587	432347.68	2240878.46	0.10
588	432348.05	2240878.39	0.10
589	432348.43	2240878.33	0.10
590	432348.86	2240878.29	0.10
591	432349.18	2240878.28	0.10
592	432349.62	2240878.28	0.10
593	432350.07	2240878.31	0.10
594	432350.56	2240878.35	0.10
595	432351.07	2240878.42	0.10
596	432351.61	2240878.52	0.10
597	432352.17	2240878.64	0.10
598	432352.76	2240878.78	0.10
599	432353.38	2240878.95	0.10
600	432354.02	2240879.15	0.10
601	432354.69	2240879.38	0.10
602	432355.38	2240879.63	0.10
603	432356.09	2240879.90	0.10
604	432356.83	2240880.20	0.10
605	432357.59	2240880.53	0.10
606	432358.37	2240880.87	0.10
607	432359.18	2240881.24	0.10
608	432360.01	2240881.62	0.10
609	432360.87	2240882.03	0.10
610	432361.75	2240882.45	0.10
611	432361.93	2240882.53	0.10
547	432383.69	2240892.40	0.10

1	2	3	4
612	432294.18	2240973.42	0.10
613	432272.27	2241031.02	0.10
614	432271.48	2241031.26	0.10
615	432264.32	2241033.51	0.10
616	432260.25	2241034.78	0.10
617	431999.38	2241112.22	0.10
618	431756.74	2241186.18	0.10
619	431583.81	2241238.41	0.10
620	431387.07	2241297.35	0.10
621	431195.31	2241354.85	0.10
622	431001.11	2241413.16	0.10
623	430809.59	2241470.86	0.10
624	430624.88	2241526.57	0.10
625	430423.03	2241587.25	0.10
626	430256.15	2241637.02	0.10
627	430067.61	2241695.06	0.10
628	429837.88	2241763.01	0.10
629	429614.42	2241830.20	0.10
630	429380.09	2241901.10	0.10
631	429332.74	2241915.05	0.10
632	429335.27	2242018.44	0.10
633	429197.95	2242059.22	0.10
634	429171.32	2241962.66	0.10
635	429141.45	2241971.46	0.10
636	428917.83	2242038.61	0.10
637	428913.04	2242040.04	0.10
638	428882.22	2242049.29	0.10
639	428677.36	2242110.45	0.10
640	428656.37	2242116.72	0.10
641	428619.77	2242096.14	0.10
642	428598.05	2242084.51	0.10
643	428663.89	2242064.47	0.10
644	428866.80	2242002.78	0.10
645	429127.25	2241923.54	0.10
646	429163.68	2241912.80	0.10
647	429173.06	2241805.81	0.10
648	429331.08	2241759.35	0.10
649	429331.71	2241863.28	0.10
650	429365.30	2241853.38	0.10
651	429599.62	2241783.50	0.10
652	429824.68	2241715.81	0.10
653	430056.51	2241645.84	0.10
654	430243.49	2241589.67	0.10
655	430408.77	2241540.37	0.10
656	430612.95	2241479.00	0.10
657	430795.51	2241423.94	0.10
658	430988.96	2241365.65	0.10
659	431180.40	2241308.17	0.10
660	431376.56	2241249.36	0.10
661	431571.38	2241191.00	0.10
662	431743.29	2241139.07	0.10
663	431985.74	2241065.17	0.10
664	432246.15	2240987.85	0.10
665	432288.70	2240975.07	0.10
612	432294.18	2240973.42	0.10
666	428618.91	2242109.03	0.10
667	428640.52	2242121.45	0.10

1	2	3	4
668	428537.30	2242152.27	0.10
669	428531.80	2242153.90	0.10
670	428521.72	2242156.91	0.10
671	428501.35	2242152.28	0.10
672	428494.86	2242143.56	0.10
673	428528.34	2242118.66	0.10
674	428521.15	2242107.90	0.10
675	428572.02	2242092.43	0.10
676	428579.33	2242090.20	0.10
677	428585.09	2242088.46	0.10
678	428590.23	2242091.34	0.10
666	428618.91	2242109.03	0.10

Схема расположения границ публичного сервитута

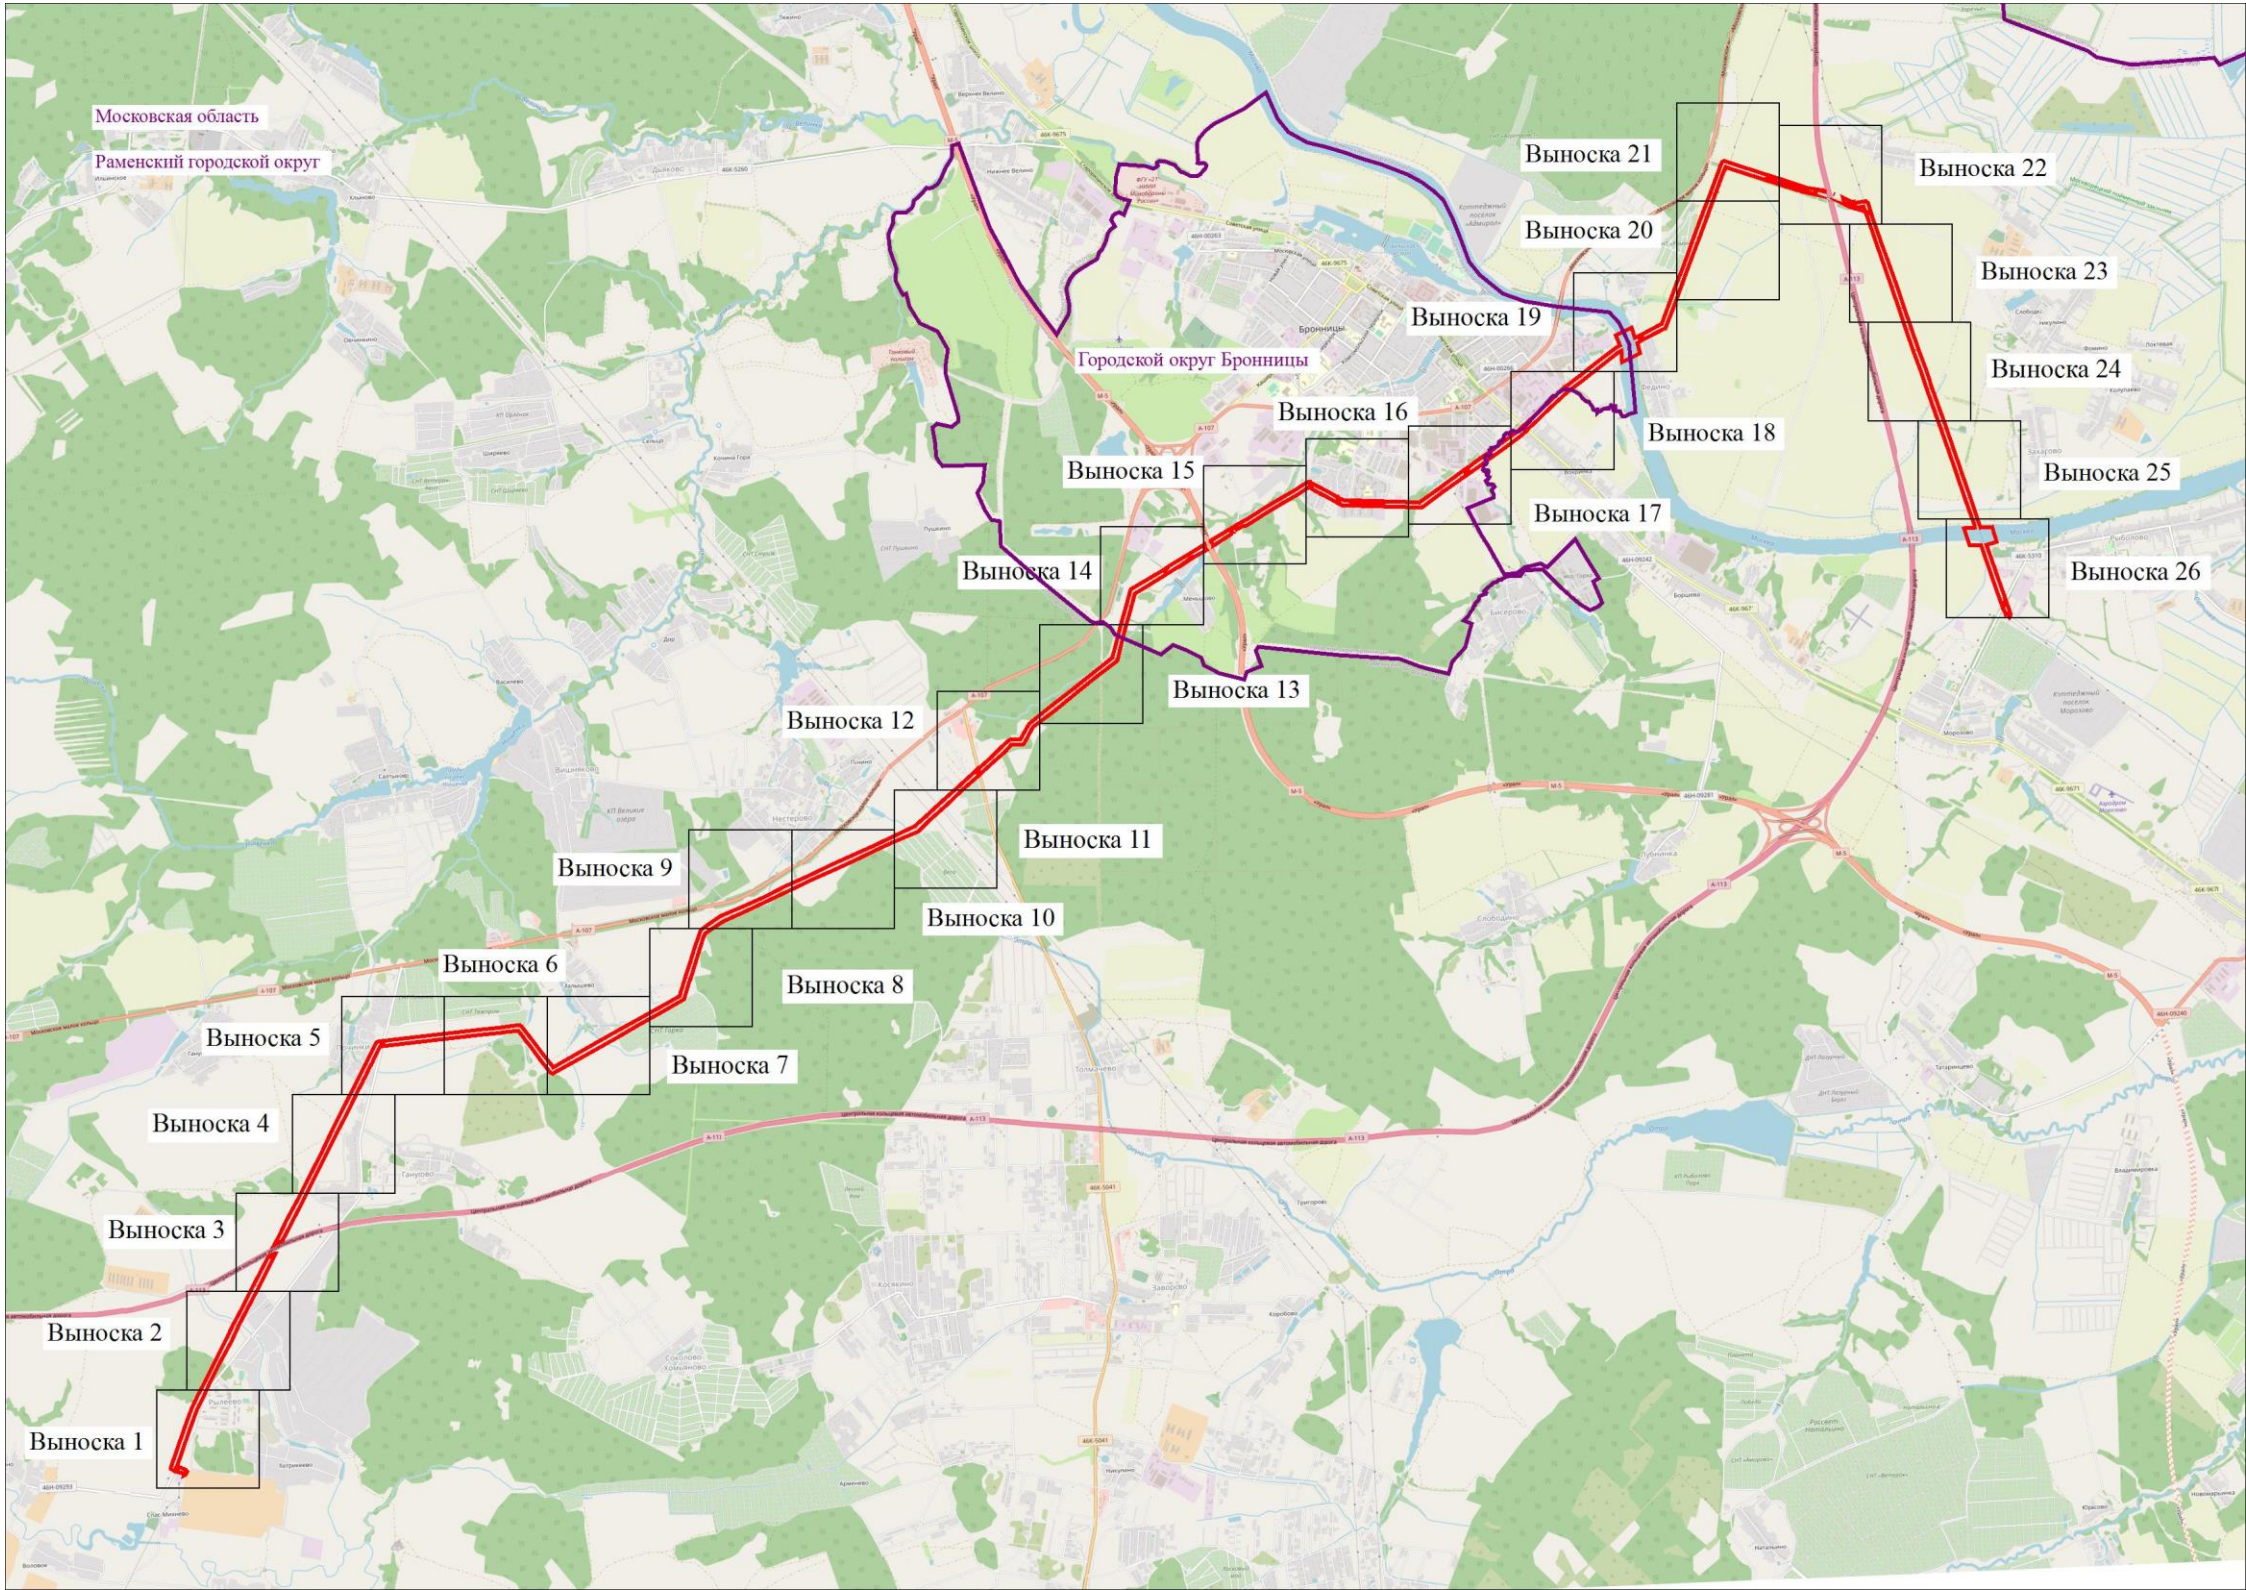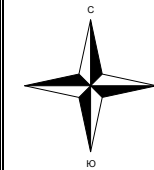

- Используемые условные знаки и обозначения:
- проектные границы публичного сервитута
 - установленные границы административно-территориальных образований
 - проектное местоположение инженерного сооружения
- Московская область - наименование административно-территориальных образований

Масштаб 1:70000




Подпись _____ / О.С. Мацагора Дата «04» апреля 2025 г.
Место для оттиска печати (при наличии) лица, составившего описание местоположения границ публичного сервитута

Схема расположения границ публичного сервитута



Масштаб 1:5000

- 2 - проектные границы публичного сервитута и характерные точки
- установленные границы административно-территориальных образований
- проектное местоположение инженерного сооружения
- 50:23:0050159:358 - границы и кадастровые номера земельных участков, в отношении которых испрашивается публичный сервитут
- 50:00:0000000 - границы и номера кадастровых кварталов
- Московская область - наименование административно-территориальных образований

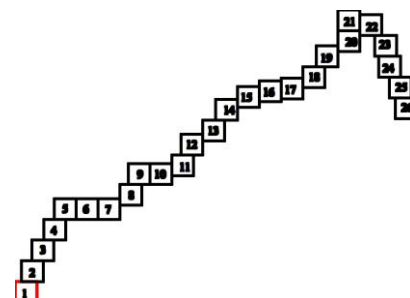

Подпись / О.С. Мацагора Дата «04» апреля 2025 г.
 Место для оттиска печати (при наличии) лица, составившего описание местоположения границ публичного сервитута


Схема расположения границ публичного сервитута



Масштаб 1:5000




- 2 - проектные границы публичного сервитута и характерные точки
- установленные границы административно-территориальных образований
- проектное местоположение инженерного сооружения
- 50:23:0050159:358 - границы и кадастровые номера земельных участков, в отношении которых испрашивается публичный сервитут
- 50:00:0000000 - границы и номера кадастровых кварталов
- Московская область - наименование административно-территориальных образований

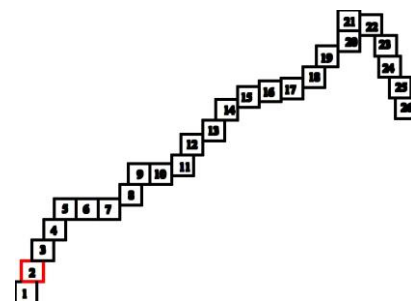

Подпись / О.С. Мацагора Дата «04» апреля 2025 г.
Место для оттиска печати (при наличии) лица, составившего описание местоположения границ публичного сервитута


Схема расположения границ публичного сервитута

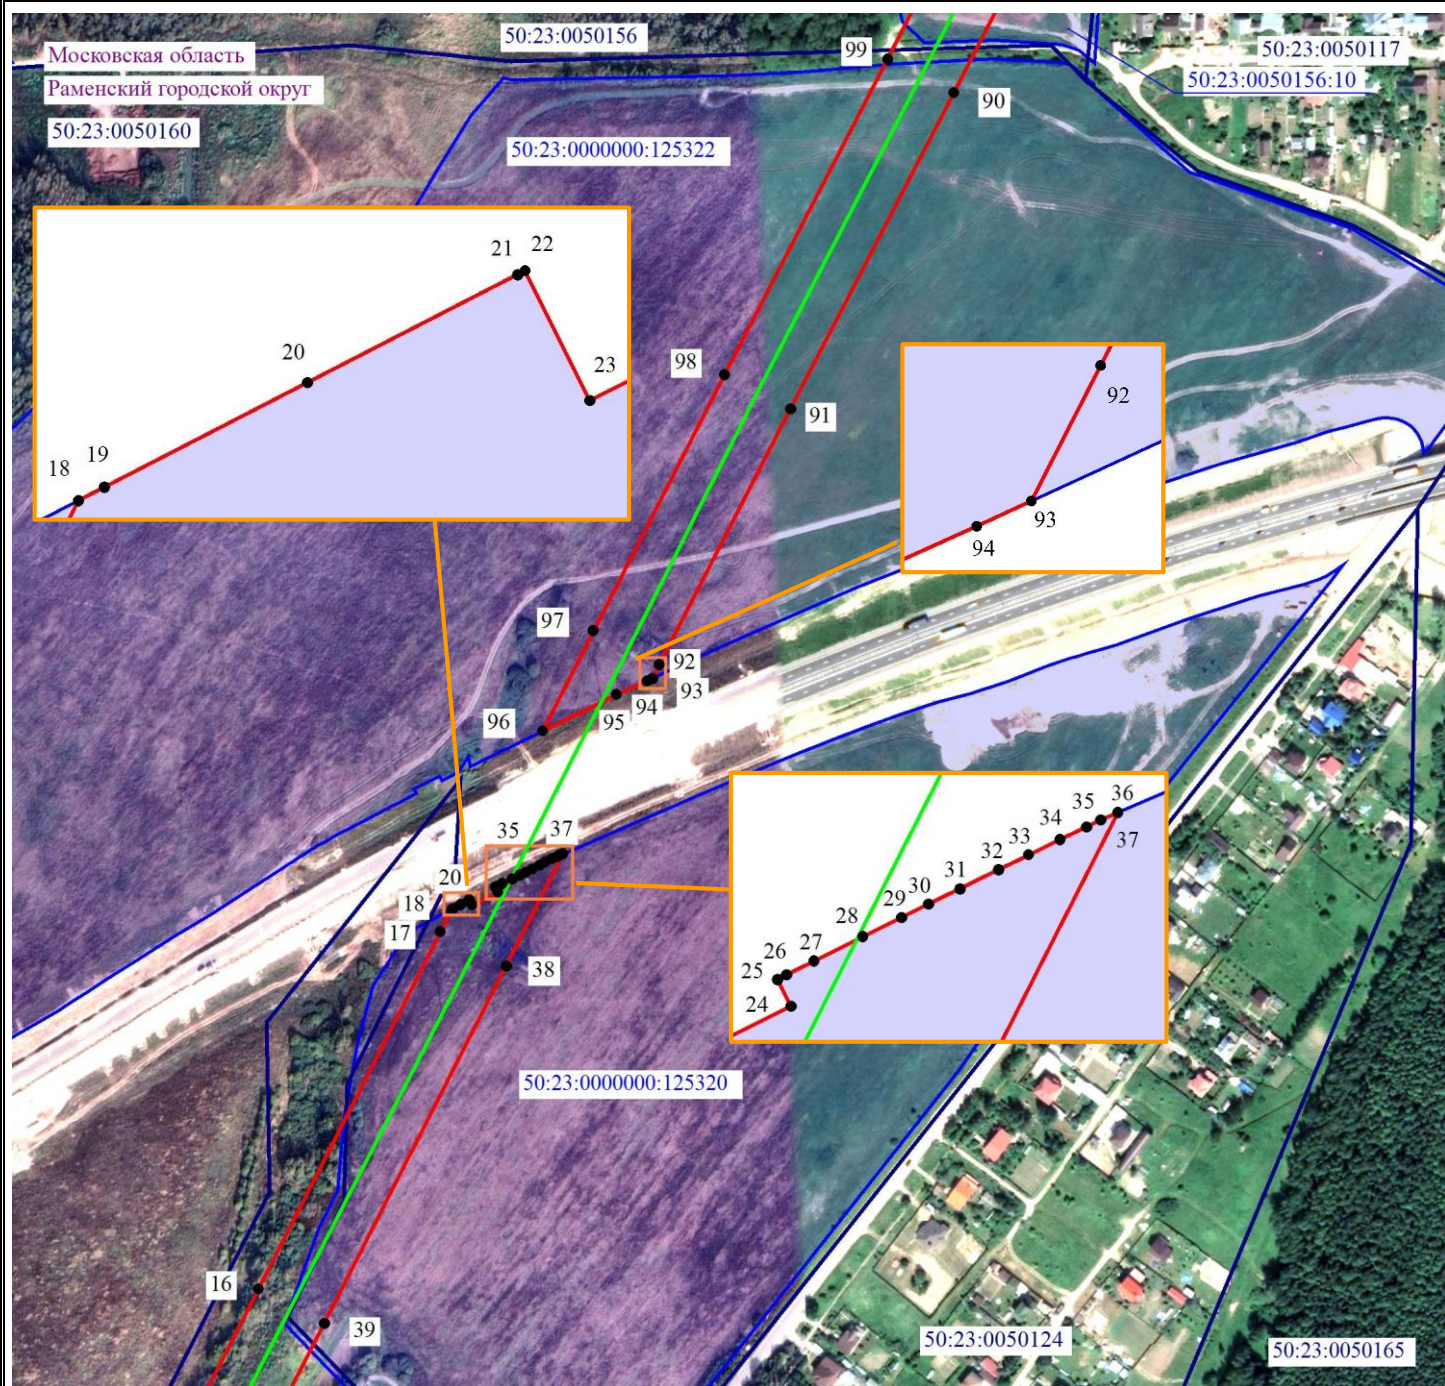

Масштаб 1:5000



- 2 - проектные границы публичного сервитута и характерные точки
- - установленные границы административно-территориальных образований
- - проектное местоположение инженерного сооружения
- 50:23:0050159:358 - границы и кадастровые номера земельных участков, в отношении которых испрашивается публичный сервитут
- 50:00:0000000 - границы и номера кадастровых кварталов
- Московская область - наименование административно-территориальных образований

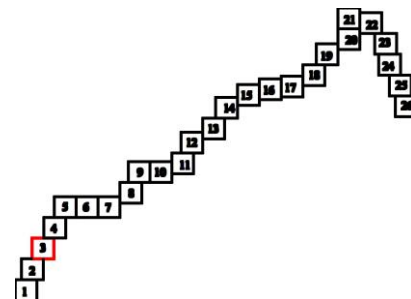

Подпись / О.С. Мацагора Дата «04» апреля 2025 г.
Место для оттиска печати (при наличии) лица, составившего описание местоположения границ публичного сервитута


Схема расположения границ публичного сервитута



Масштаб 1:5000




- 2 - проектные границы публичного сервитута и характерные точки
- - установленные границы административно-территориальных образований
- - проектное местоположение инженерного сооружения
- 50:23:0050159:358 - границы и кадастровые номера земельных участков, в отношении которых испрашивается публичный сервитут
- 50:00:0000000 - границы и номера кадастровых кварталов
- Московская область - наименование административно-территориальных образований

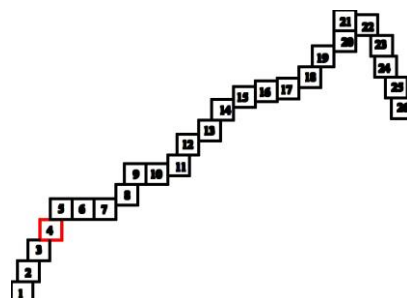

Подпись / О.С. Мацагора Дата «04» апреля 2025 г.
Место для оттиска печати (при наличии) лица, составившего описание местоположения границ публичного сервитута


Схема расположения границ публичного сервитута

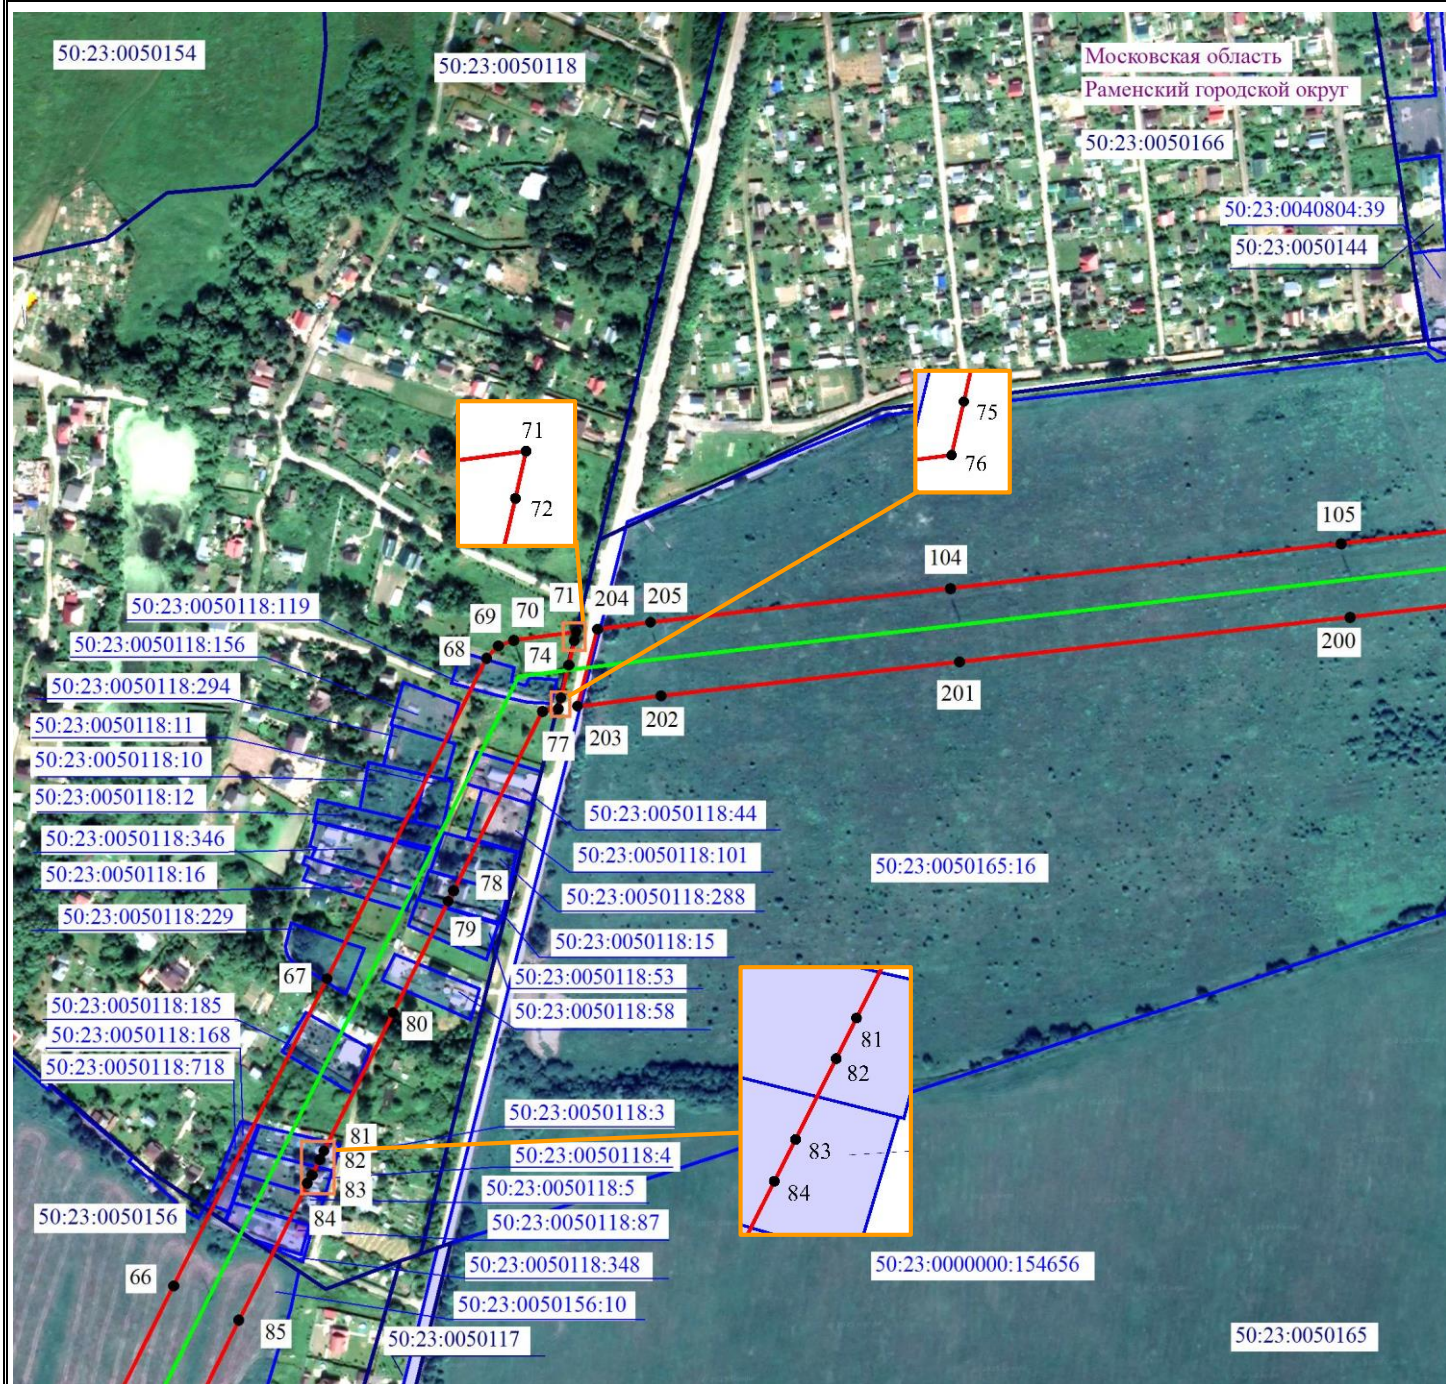

Масштаб 1:5000



- 2 - проектные границы публичного сервитута и характерные точки
- установленные границы административно-территориальных образований
- проектное местоположение инженерного сооружения
- 50:23:0050159:358 - границы и кадастровые номера земельных участков, в отношении которых испрашивается публичный сервитут
- 50:00:0000000 - границы и номера кадастровых кварталов
- Московская область - наименование административно-территориальных образований

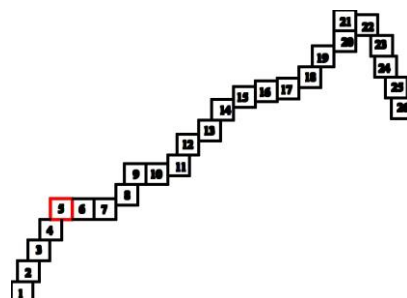


Выписка 5 из 26

Подпись / О.С. Мацагора Дата «04» апреля 2025 г.
Место для оттиска печати (при наличии) лица, составившего описание местоположения границ публичного сервитута




Схема расположения границ публичного сервитута

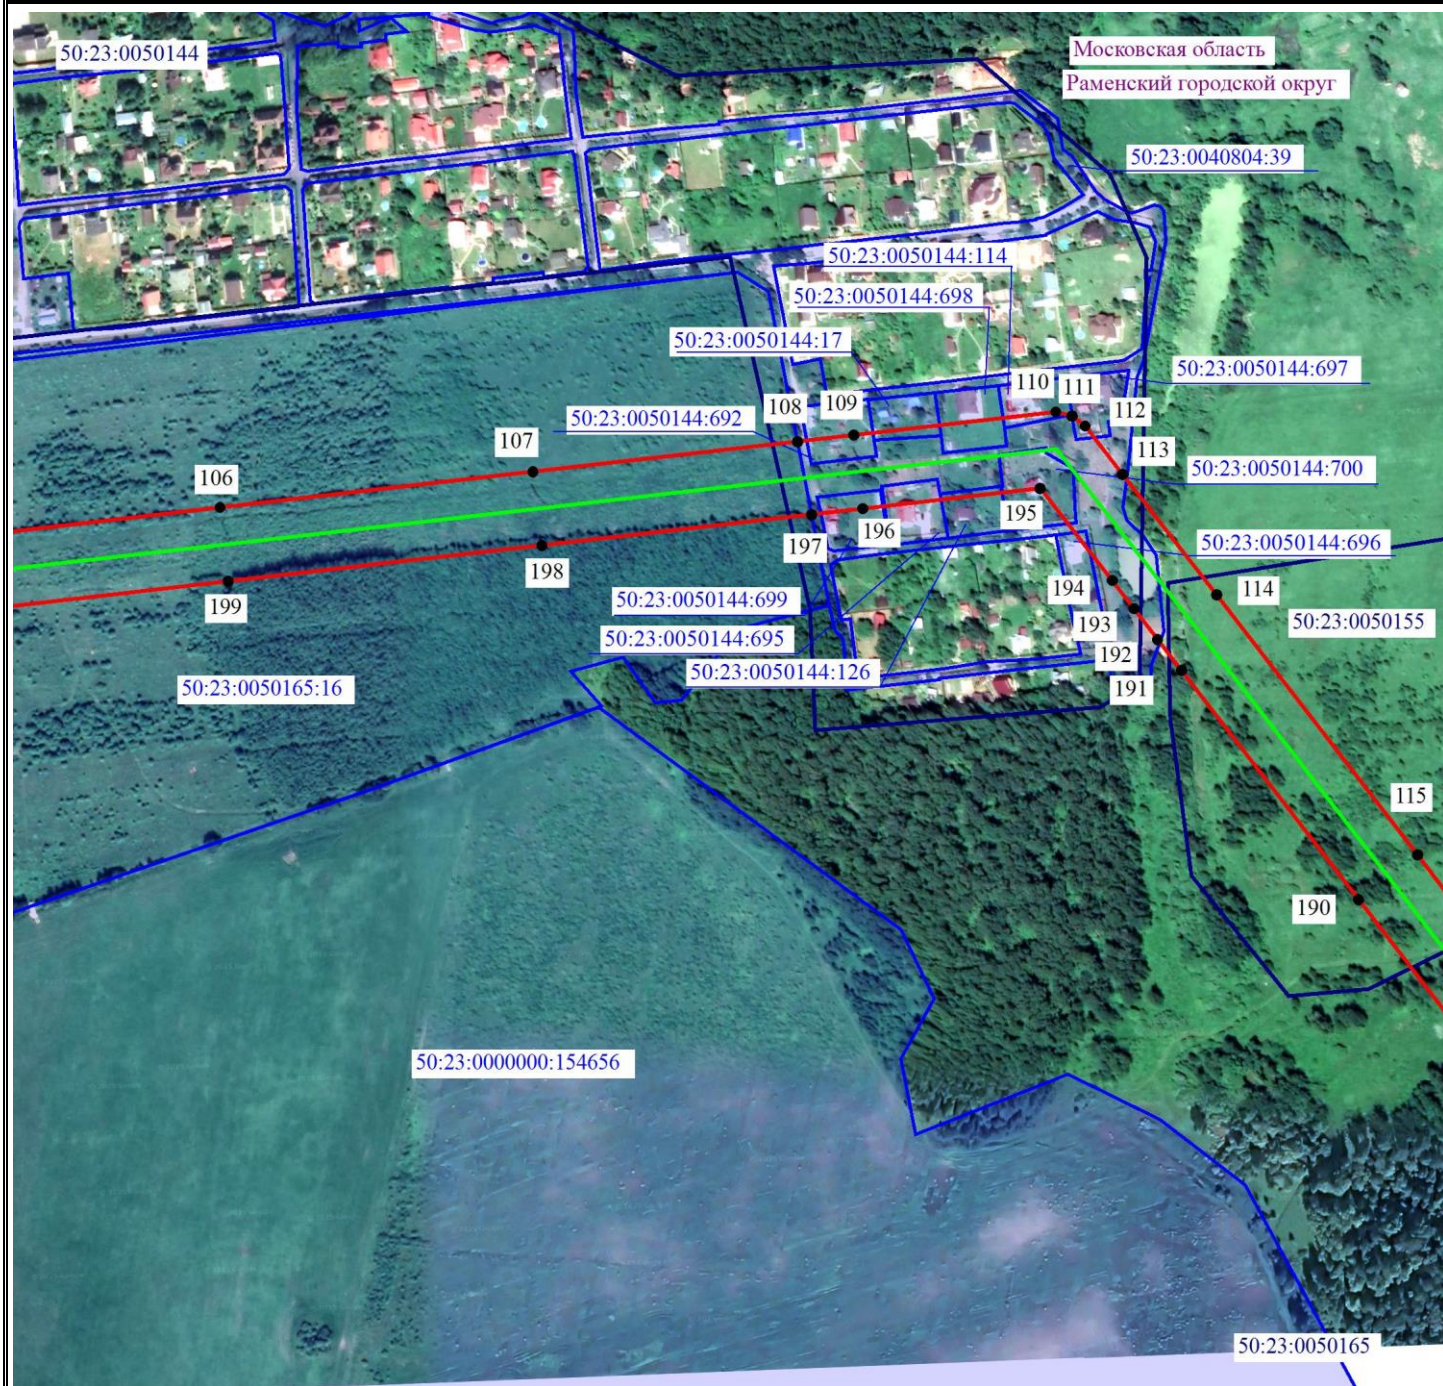

Масштаб 1:5000




- 2 - проектные границы публичного сервитута и характерные точки
- установленные границы административно-территориальных образований
- проектное местоположение инженерного сооружения
- 50:23:0050159:358 - границы и кадастровые номера земельных участков, в отношении которых испрашивается публичный сервитут
- 50:00:0000000 - границы и номера кадастровых кварталов
- Московская область - наименование административно-территориальных образований

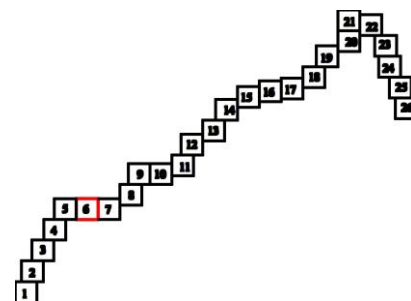


Подпись / О.С. Мацагора Дата «04» апреля 2025 г.
Место для оттиска печати (при наличии) лица, составившего описание местоположения границ публичного сервитута

Схема расположения границ публичного сервитута

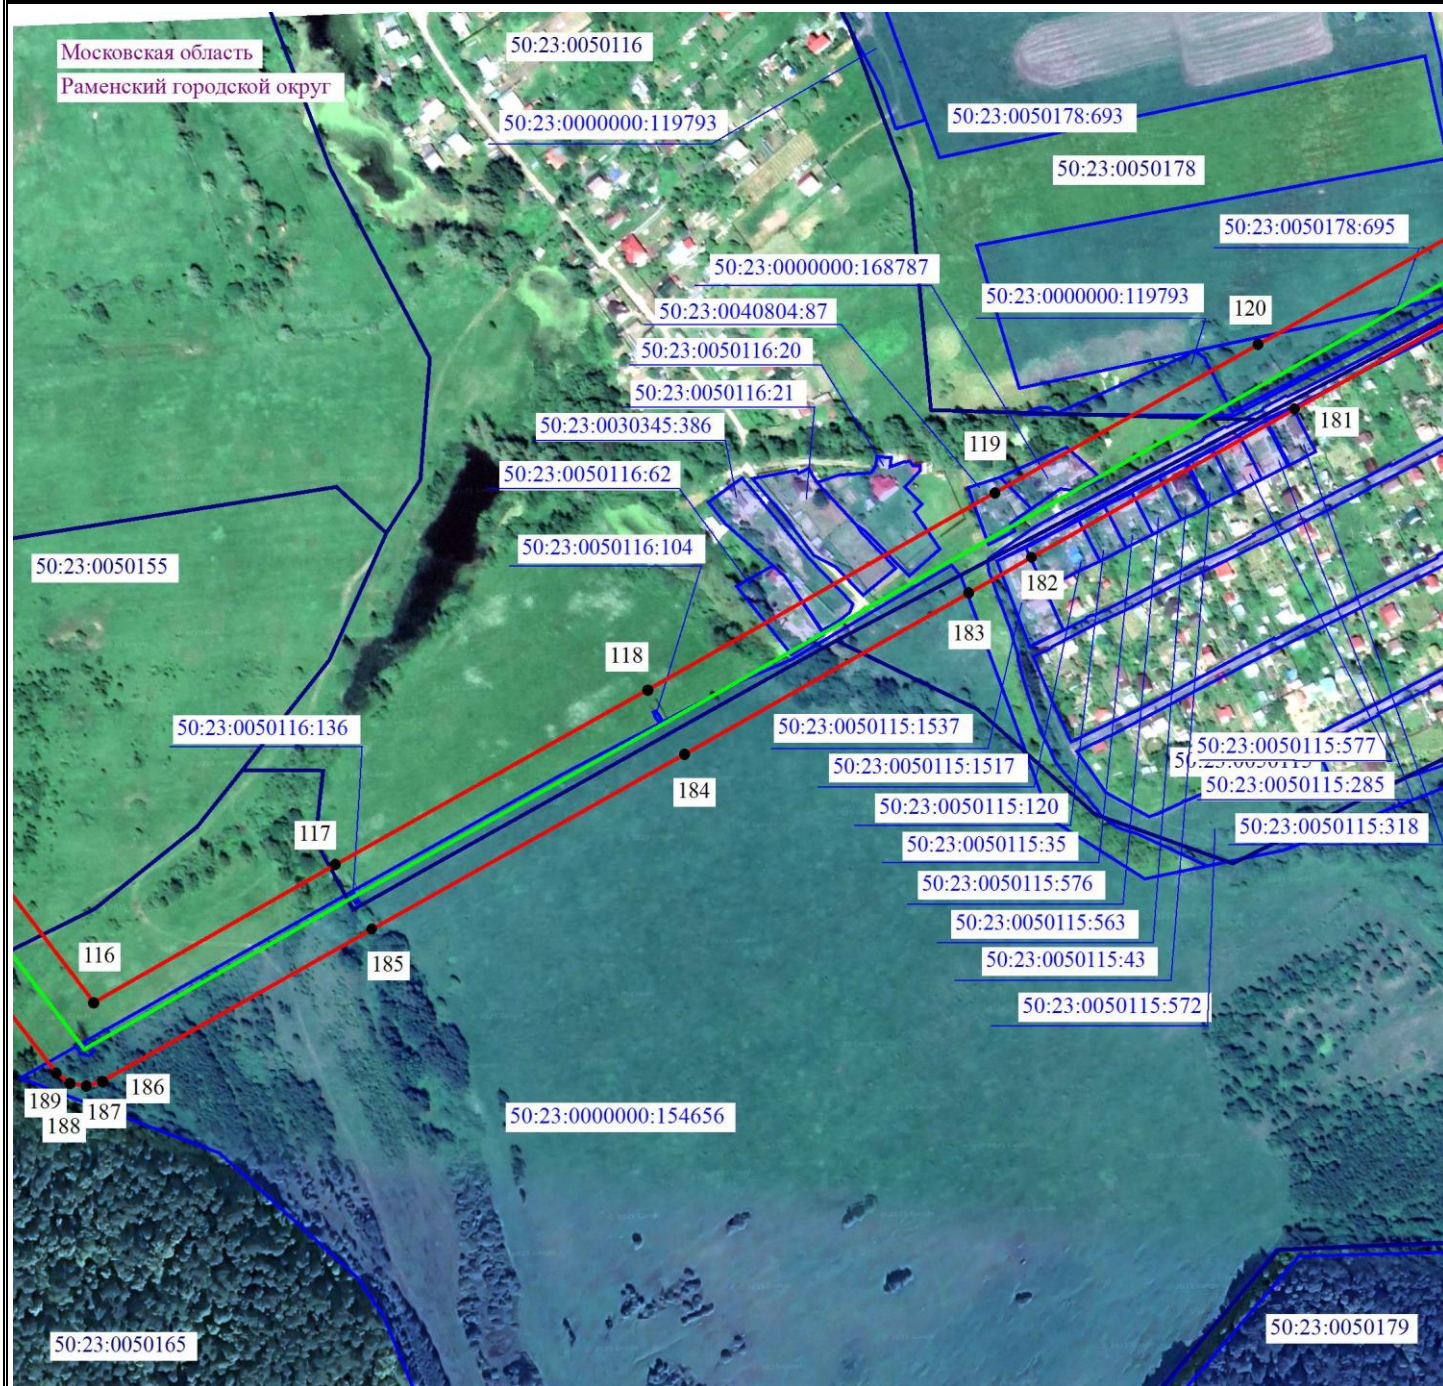

Масштаб 1:5000

- 2 - проектные границы публичного сервитута и характерные точки
- установленные границы административно-территориальных образований
- проектное местоположение инженерного сооружения
- 50:23:0050159:358 - границы и кадастровые номера земельных участков, в отношении которых испрашивается публичный сервитут
- 50:00:0000000 - границы и номера кадастровых кварталов
- Московская область - наименование административно-территориальных образований

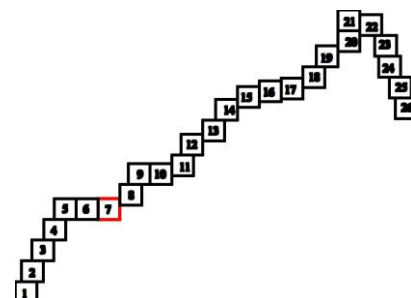

Подпись / О.С. Мацагора Дата «04» апреля 2025 г.
 Место для оттиска печати (при наличии) лица, составившего описание местоположения границ публичного сервитута

хема расположения границ публичного сервитута




Московская область
Раменский городской округ

Масштаб 1:5000




- 2 - проектные границы публичного сервитута и характерные точки
- установленные границы административно-территориальных образований
- проектное местоположение инженерного сооружения
- 50:23:0050159:358 - границы и кадастровые номера земельных участков, в отношении которых испрашивается публичный сервитут
- 50:00:0000000 - границы и номера кадастровых кварталов
- Московская область - наименование административно-территориальных образований

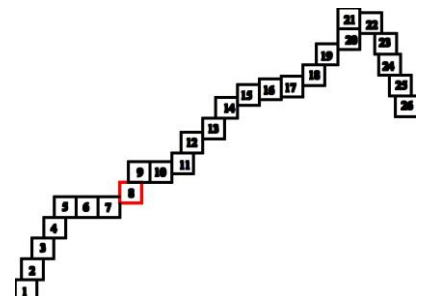

Подпись / О.С. Мацагора Дата «04» апреля 2025 г.
Место для оттиска печати (при наличии) лица, составившего описание местоположения границ публичного сервитута


Схема расположения границ публичного сервитута

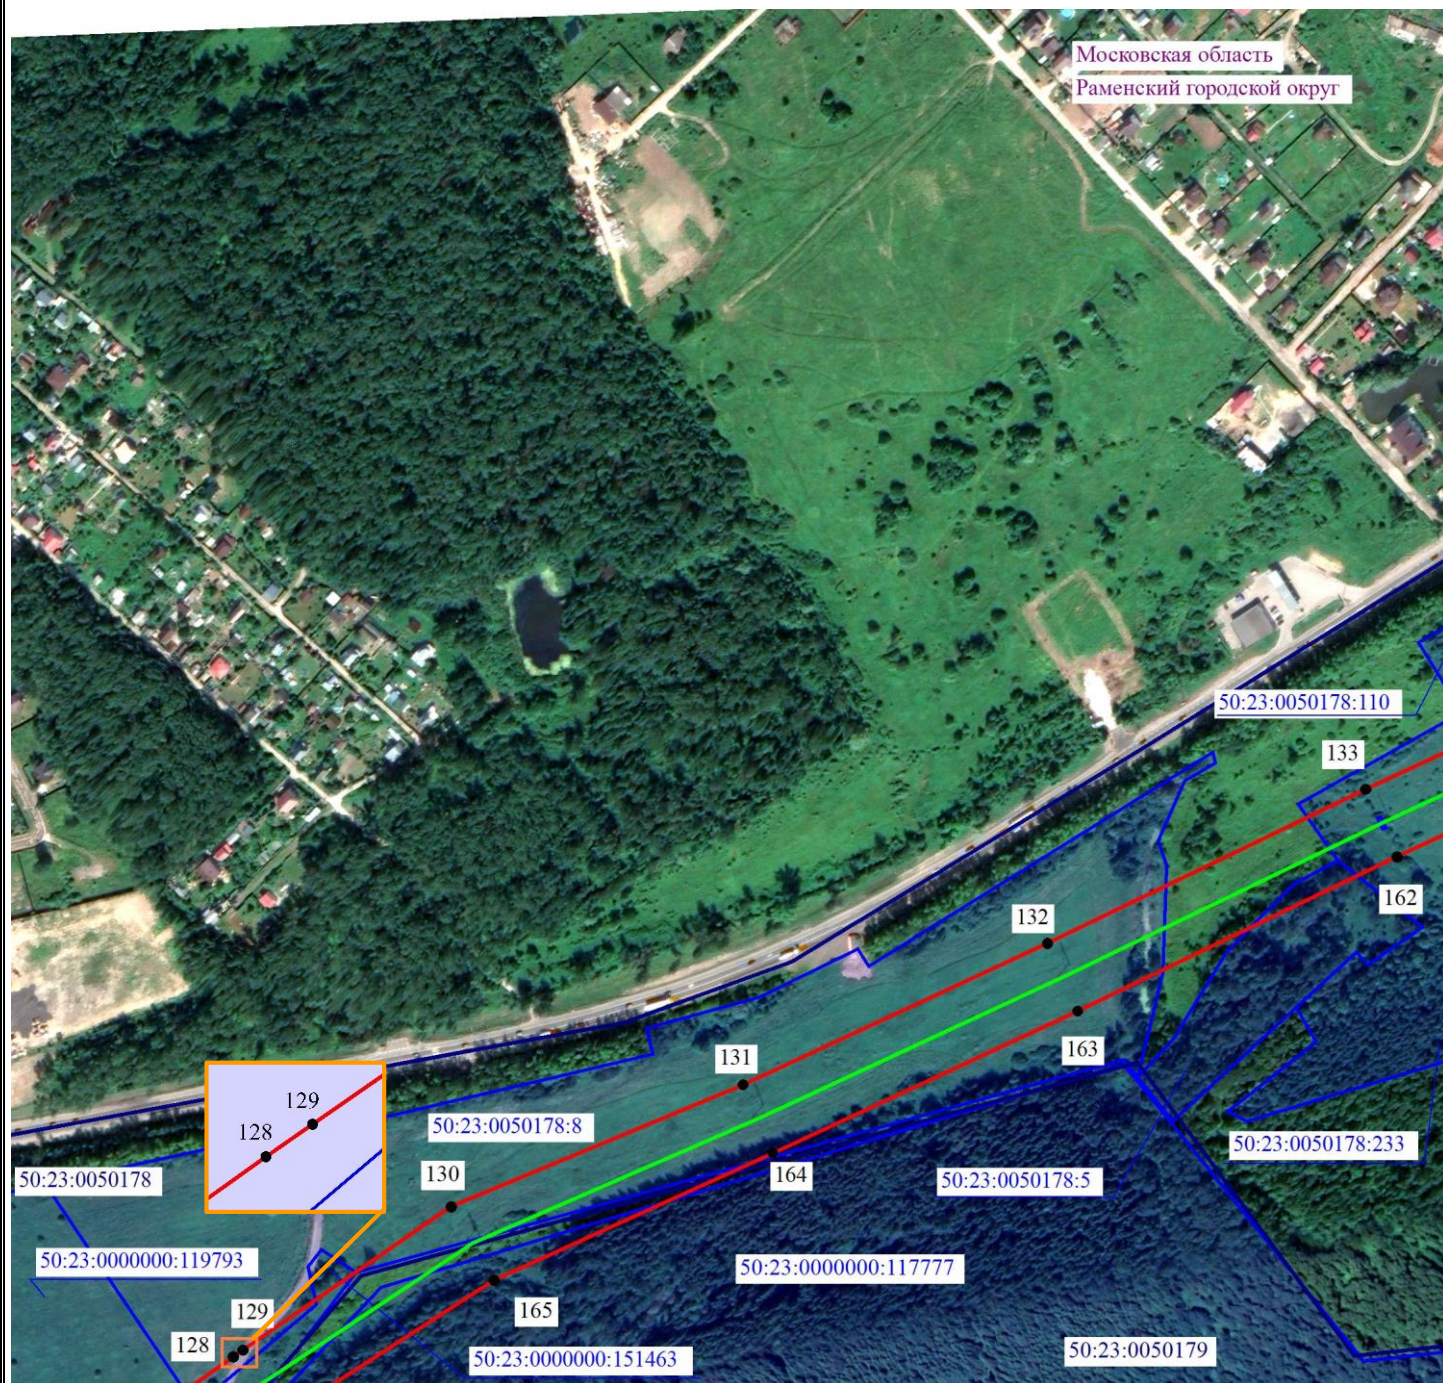

Масштаб 1:5000




- 2 - проектные границы публичного сервитута и характерные точки
- - установленные границы административно-территориальных образований
- - проектное местоположение инженерного сооружения
- 50:23:0050159:358 - границы и кадастровые номера земельных участков, в отношении которых испрашивается публичный сервитут
- 50:00:0000000 - границы и номера кадастровых кварталов
- Московская область - наименование административно-территориальных образований

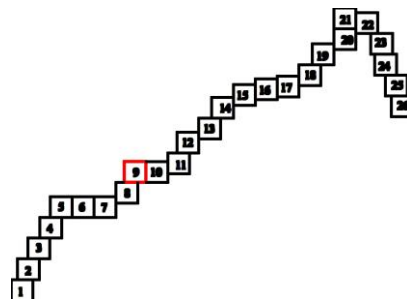

Подпись / О.С. Мацагора Дата «04» апреля 2025 г.
Место для оттиска печати (при наличии) лица, составившего описание местоположения границ публичного сервитута


Схема расположения границ публичного сервитута

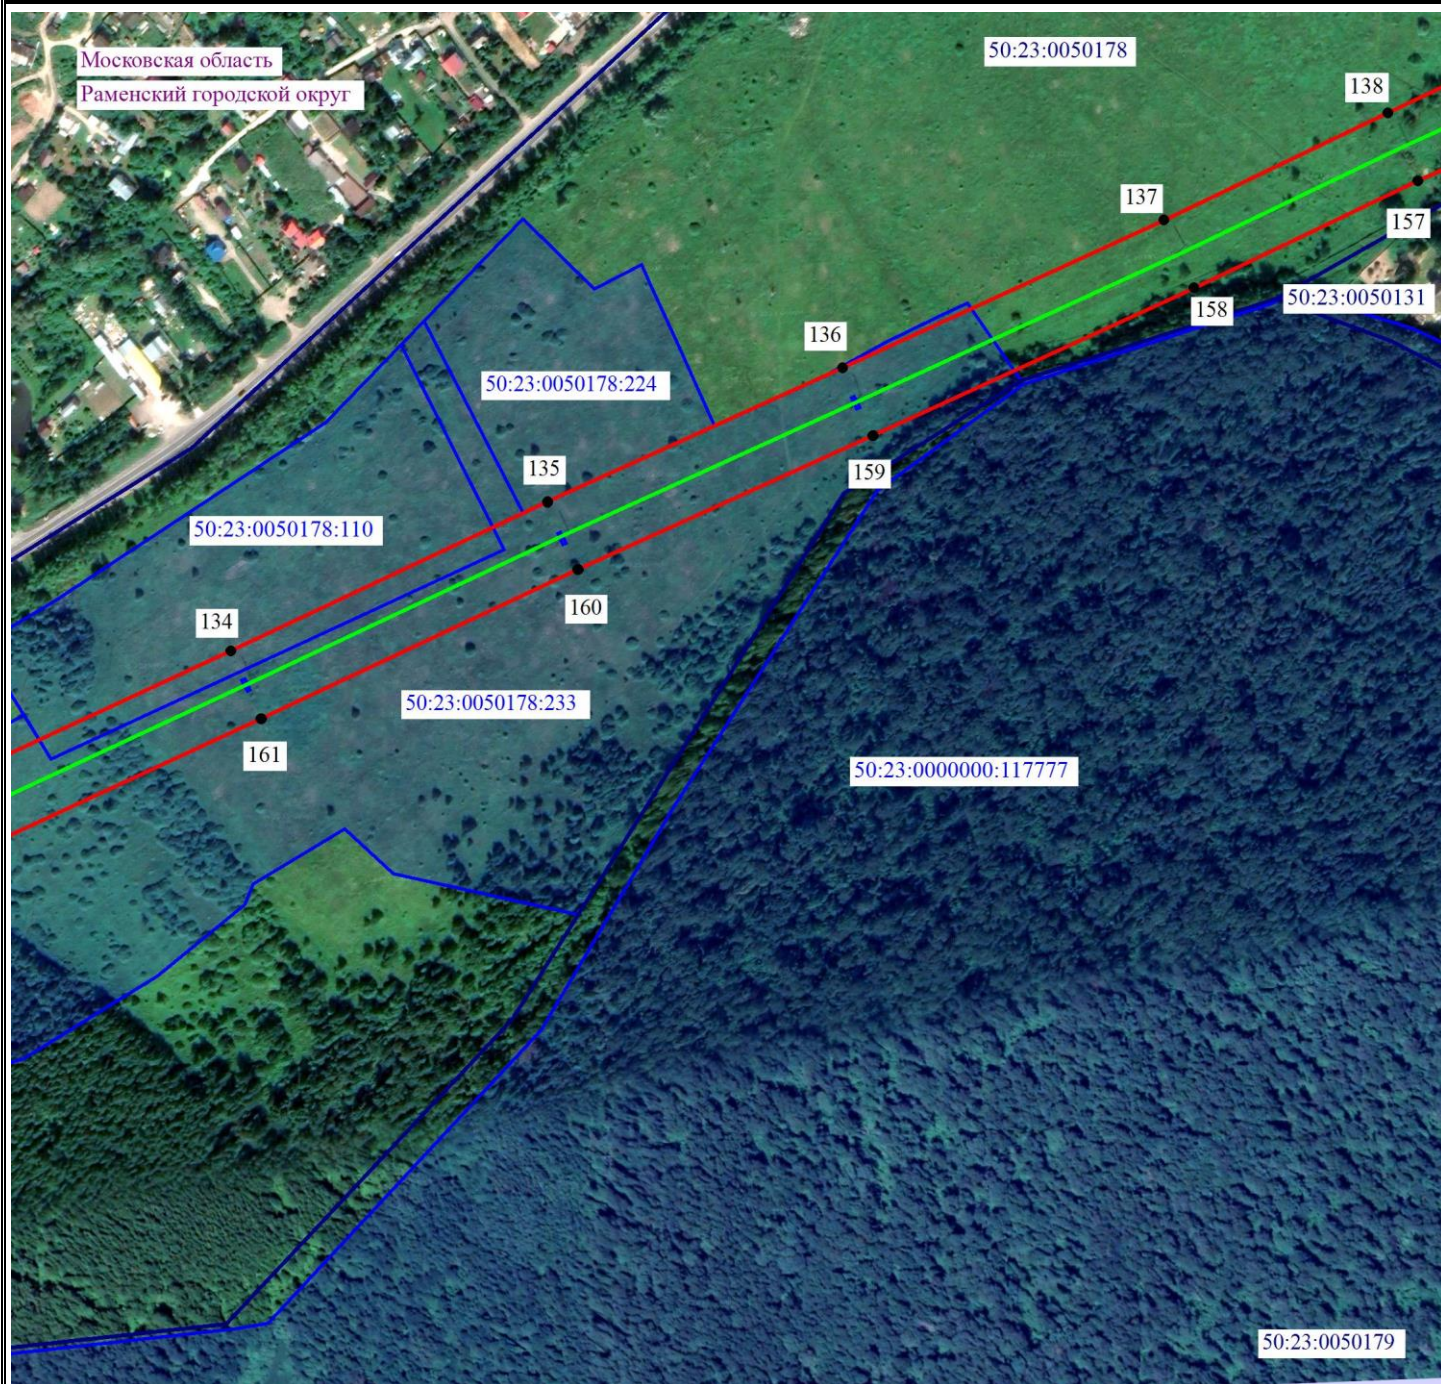

Масштаб 1:5000




- 2 - проектные границы публичного сервитута и характерные точки
- установленные границы административно-территориальных образований
- проектное местоположение инженерного сооружения
- 50:23:0050159:358 - границы и кадастровые номера земельных участков, в отношении которых испрашивается публичный сервитут
- 50:00:0000000 - границы и номера кадастровых кварталов
- Московская область - наименование административно-территориальных образований

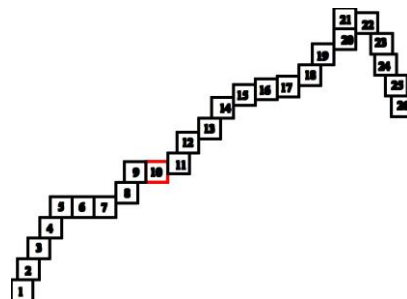

Подпись / О.С. Мацагора Дата «04» апреля 2025 г.
Место для оттиска печати (при наличии) лица, составившего описание местоположения границ публичного сервитута


Схема расположения границ публичного сервитута

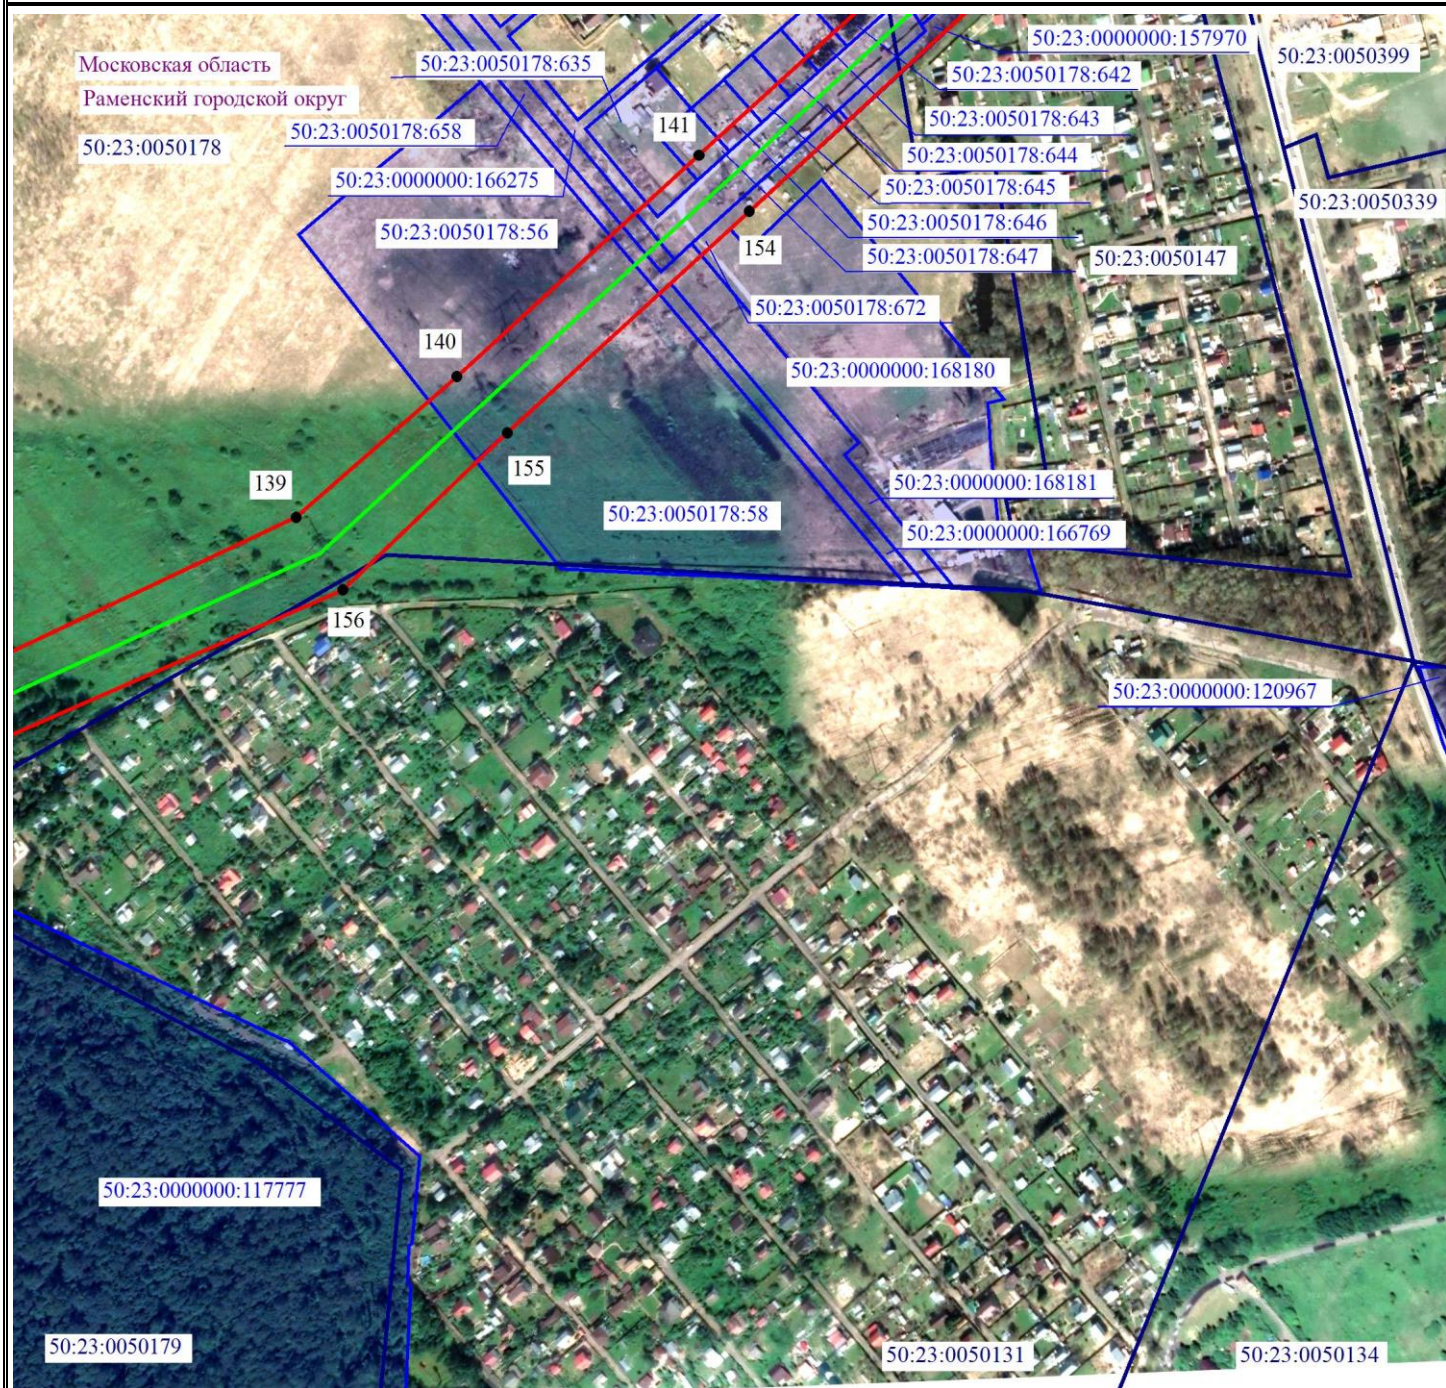

Масштаб 1:5000




- 2 - проектные границы публичного сервитута и характерные точки
- установленные границы административно-территориальных образований
- проектное местоположение инженерного сооружения
- 50:23:0050159:358 - границы и кадастровые номера земельных участков, в отношении которых испрашивается публичный сервитут
- 50:00:0000000 - границы и номера кадастровых кварталов
- Московская область - наименование административно-территориальных образований

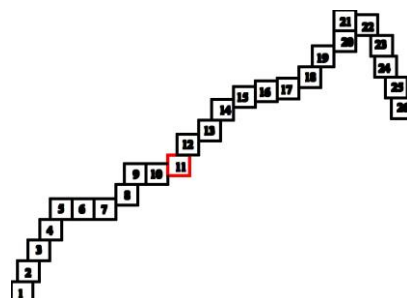

Подпись / О.С. Мацагора Дата «04» апреля 2025 г.
Место для оттиска печати (при наличии) лица, составившего описание местоположения границ публичного сервитута


Схема расположения границ публичного сервитута

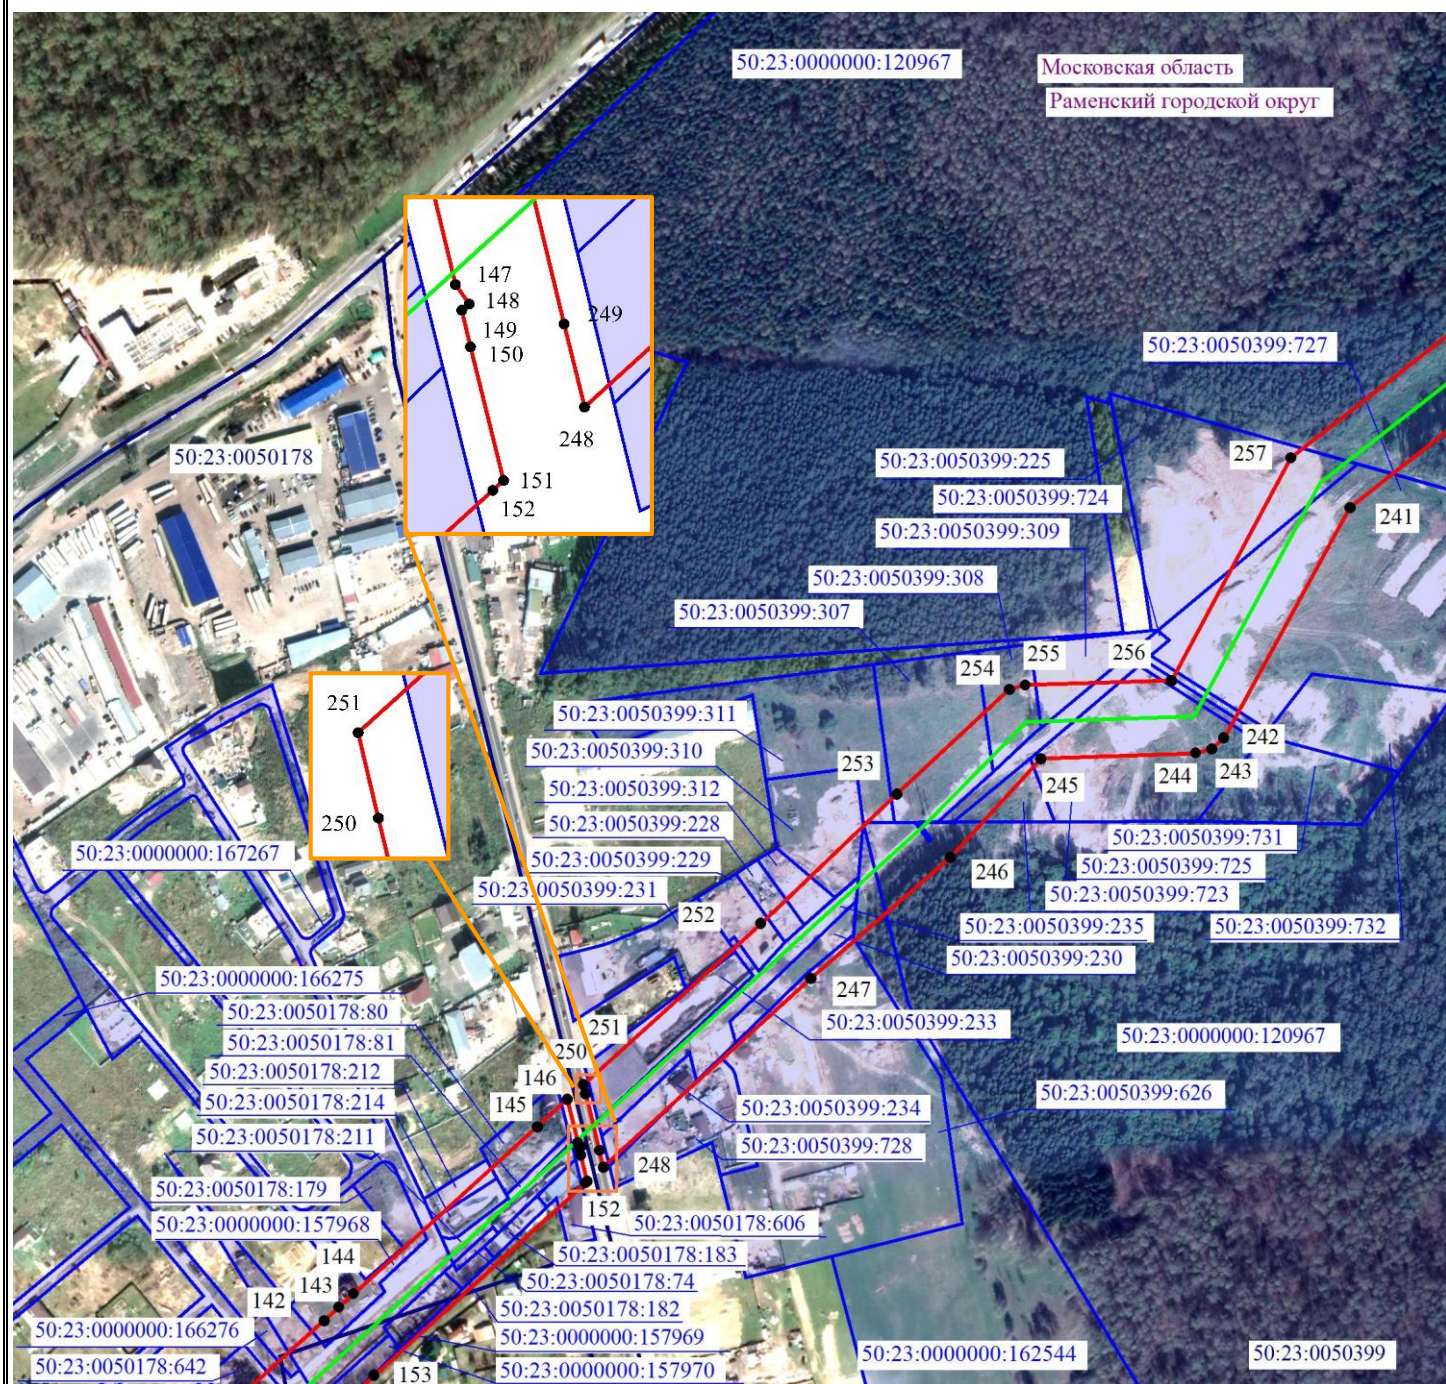

Масштаб 1:5000




- 2 - проектные границы публичного сервитута и характерные точки
- - установленные границы административно-территориальных образований
- - проектное местоположение инженерного сооружения
- 50:23:0050159:358 - границы и кадастровые номера земельных участков, в отношении которых испрашивается публичный сервитут
- 50:00:0000000 - границы и номера кадастровых кварталов
- Московская область - наименование административно-территориальных образований

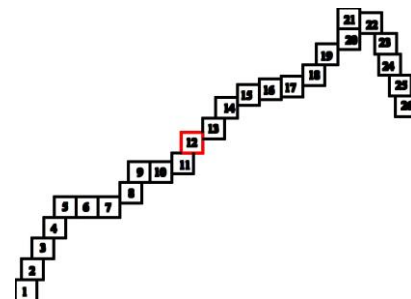


Подпись / О.С. Мацагора Дата «04» апреля 2025 г.
Место для оттиска печати (при наличии) лица, составившего описание местоположения границ публичного сервитута

Схема расположения границ публичного сервитута

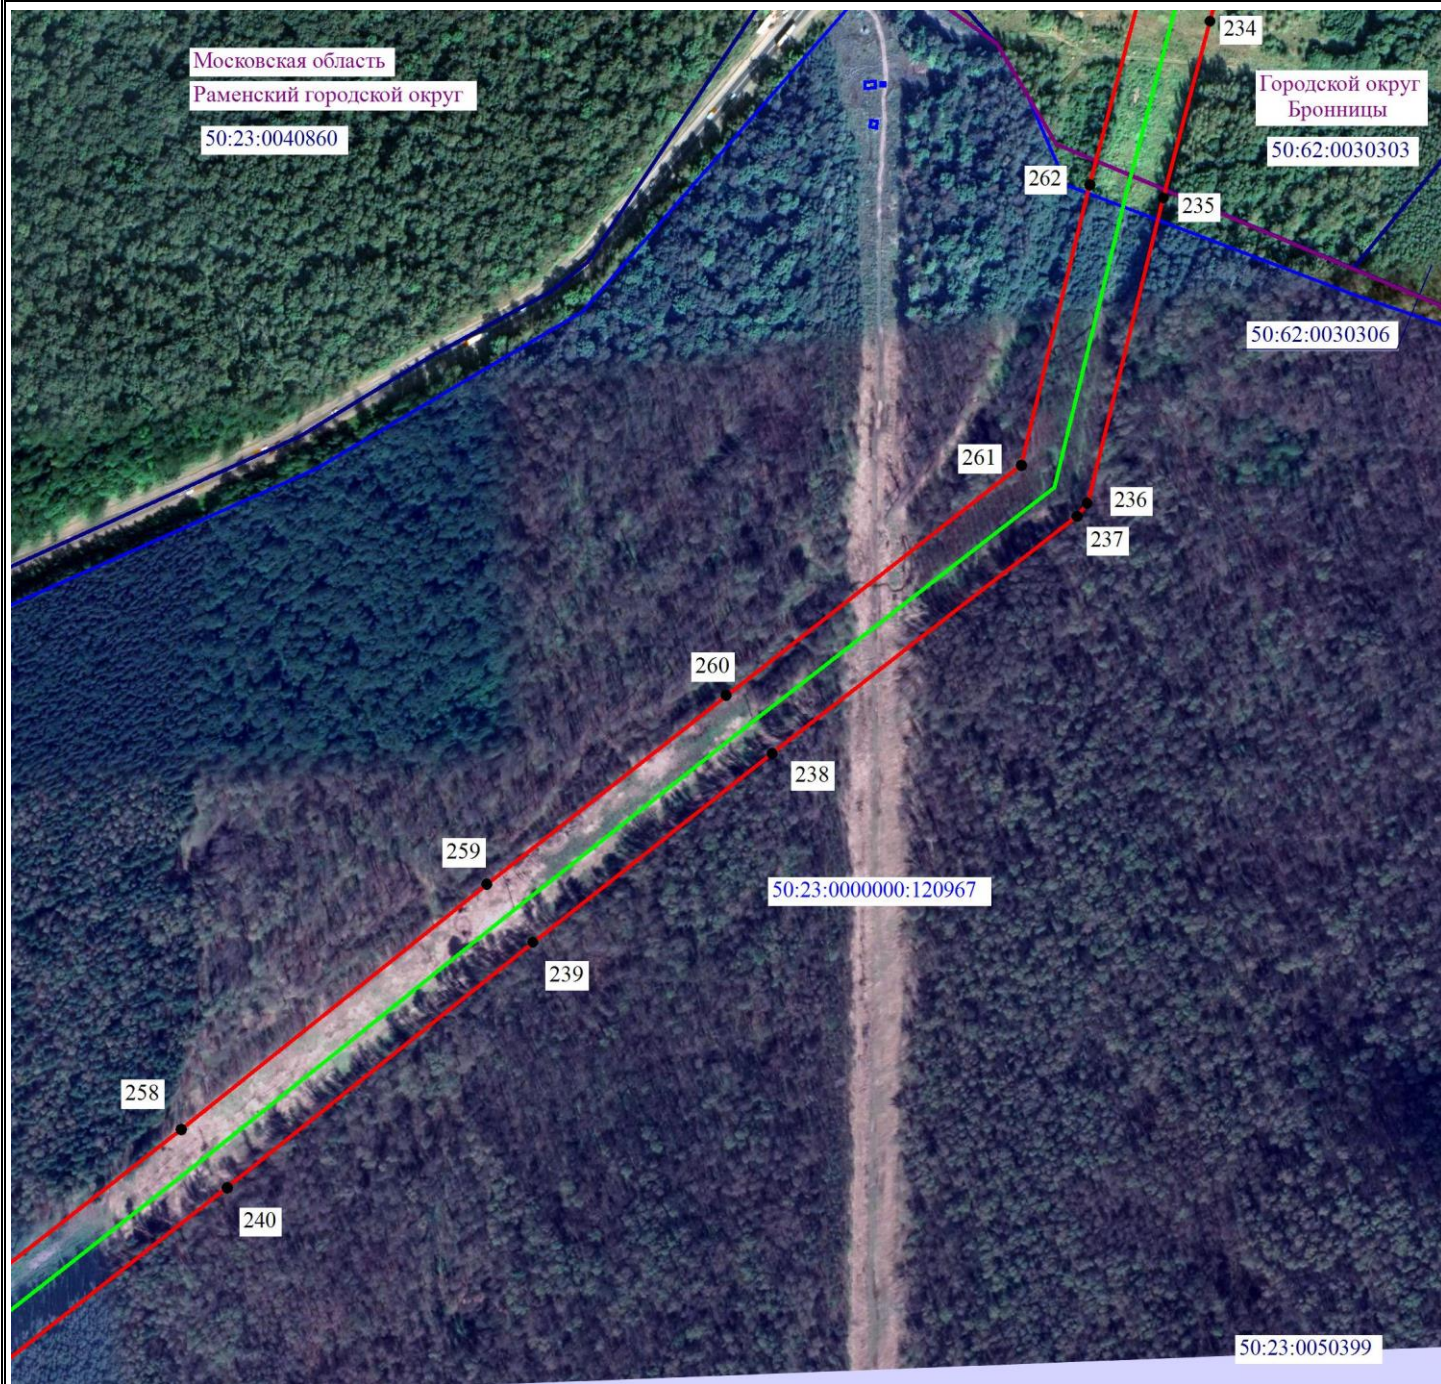


Масштаб 1:5000

- 2 - проектные границы публичного сервитута и характерные точки
- - установленные границы административно-территориальных образований
- - проектное местоположение инженерного сооружения
- 50:23:0050159:358 - границы и кадастровые номера земельных участков, в отношении которых испрашивается публичный сервитут
- 50:00:0000000 - границы и номера кадастровых кварталов
- Московская область - наименование административно-территориальных образований

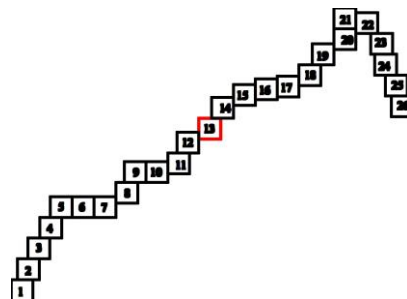

Подпись / О.С. Мацагора Дата «04» апреля 2025 г.
 Место для оттиска печати (при наличии) лица, составившего описание местоположения границ публичного сервитута


Схема расположения границ публичного сервитута

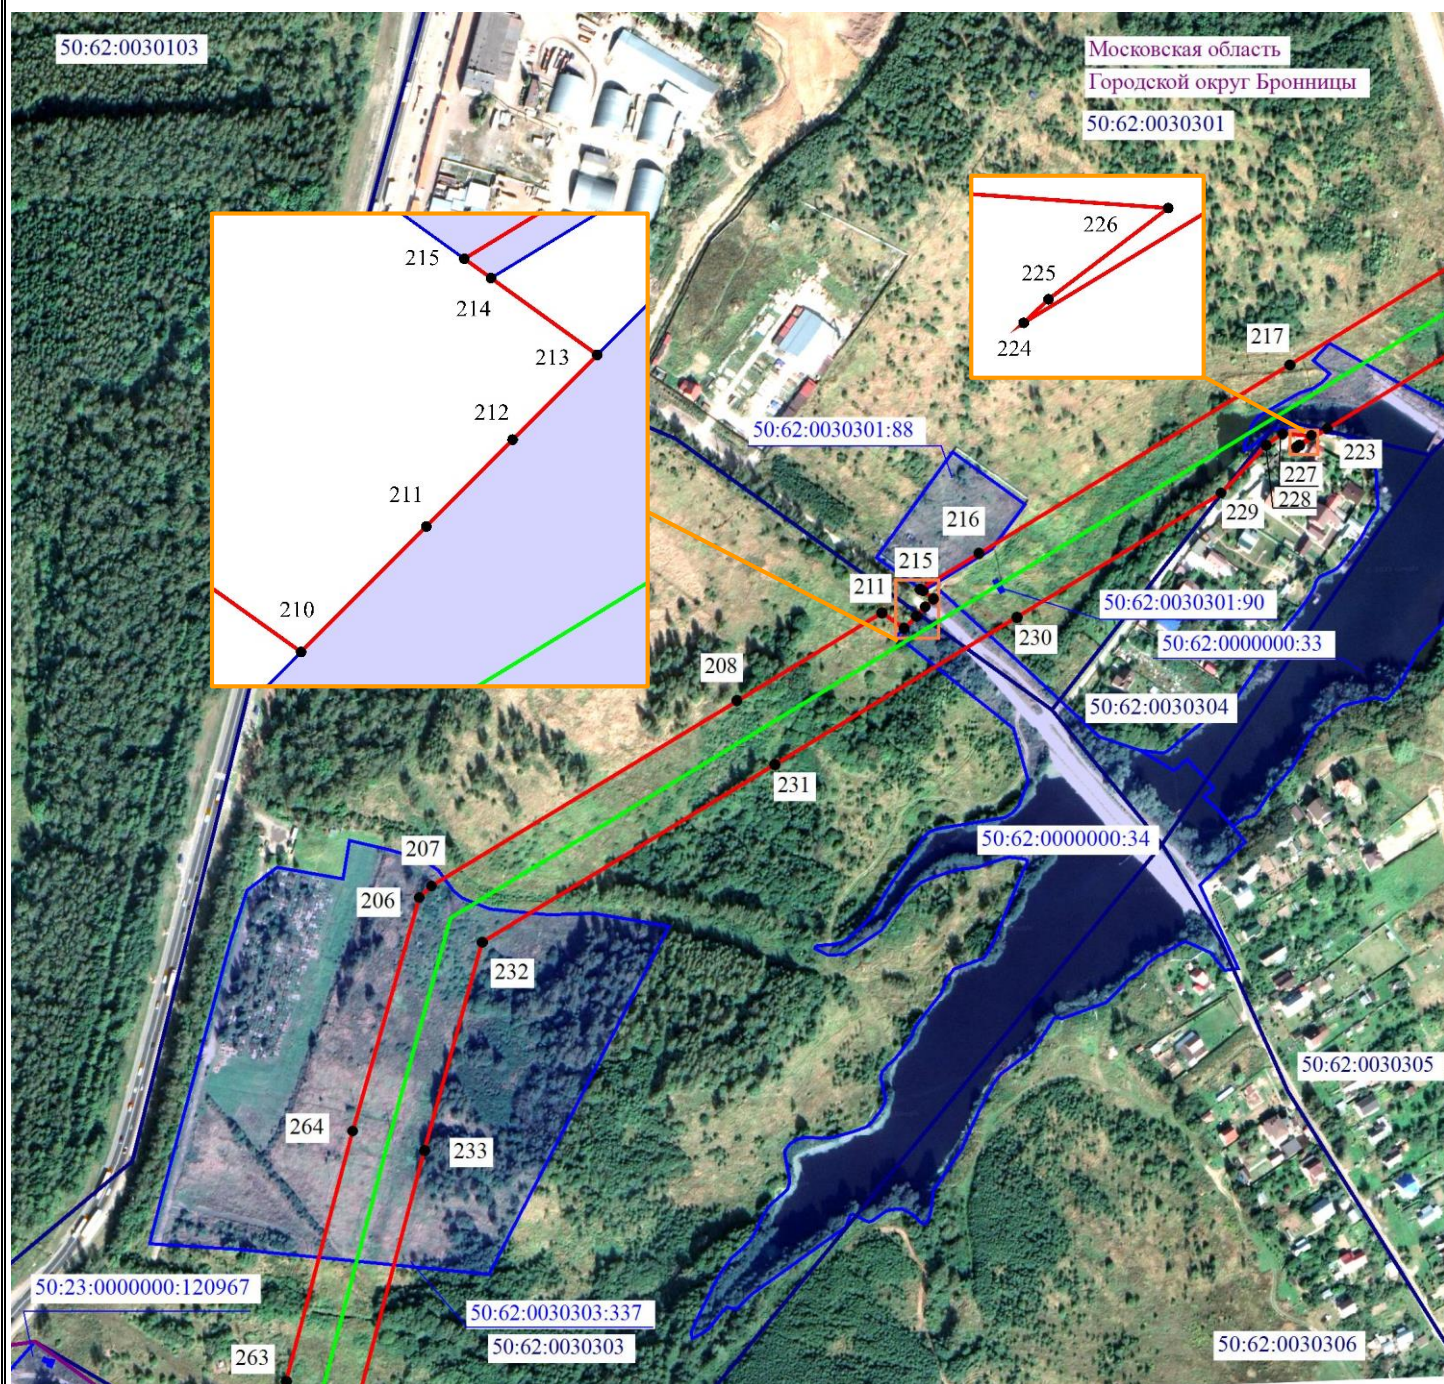

Масштаб 1:5000




- 2 - проектные границы публичного сервитута и характерные точки
- установленные границы административно-территориальных образований
- проектное местоположение инженерного сооружения
- 50:23:0050159:358 - границы и кадастровые номера земельных участков, в отношении которых испрашивается публичный сервитут
- 50:00:0000000 - границы и номера кадастровых кварталов
- Московская область - наименование административно-территориальных образований

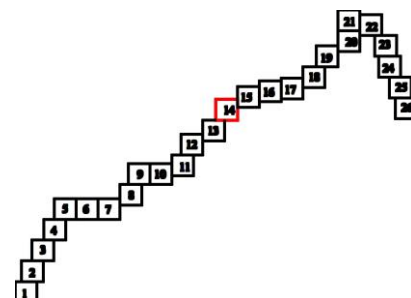

Подпись / О.С. Мацагора Дата «04» апреля 2025 г.
Место для оттиска печати (при наличии) лица, составившего описание местоположения границ публичного сервитута


Схема расположения границ публичного сервитута

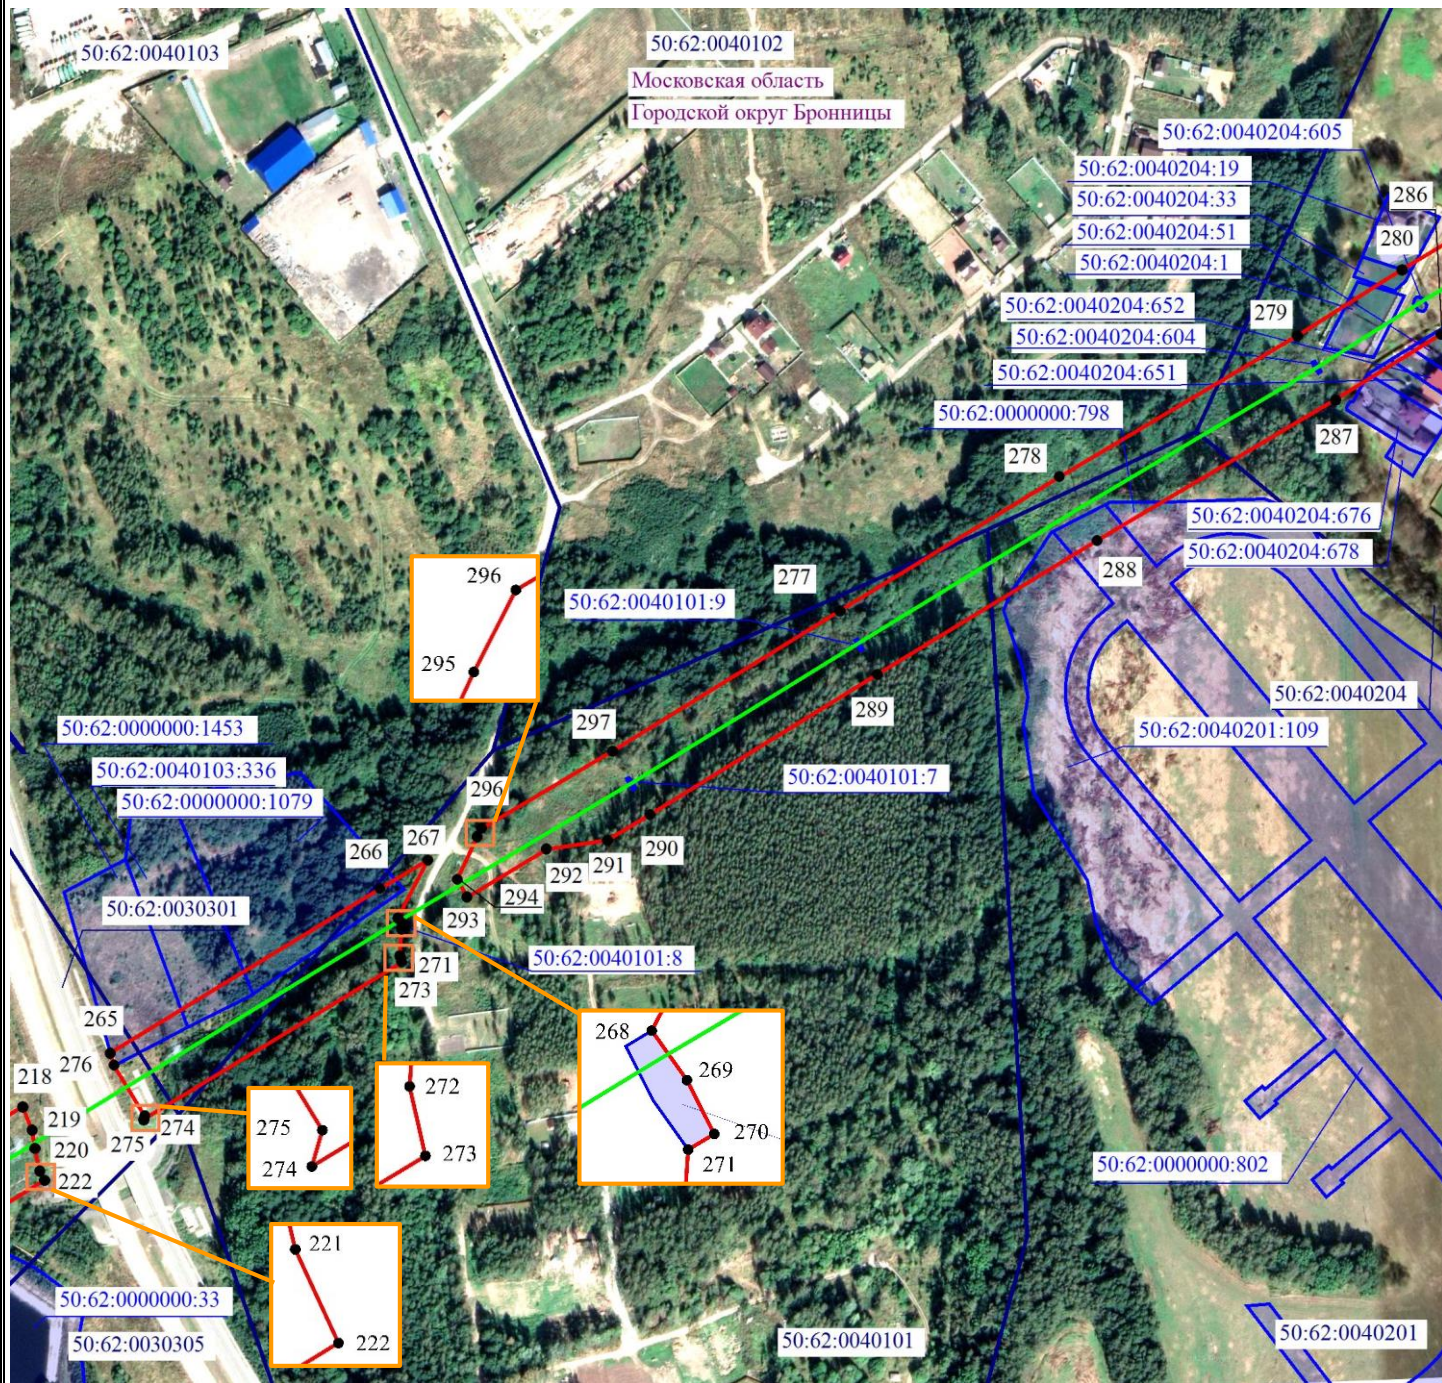

Масштаб 1:5000




- 2 - проектные границы публичного сервитута и характерные точки
 - установленные границы административно-территориальных образований
 - проектное местоположение инженерного сооружения
 50:23:0050159:358 - границы и кадастровые номера земельных участков, в отношении которых испрашивается публичный сервитут
 50:00:0000000 - границы и номера кадастровых кварталов
 Московская область - наименование административно-территориальных образований

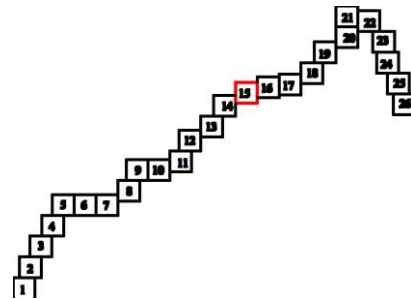

Подпись С.С. Сергеевна / О.С. Мацагора Дата «04» апреля 2025 г.

Место для оттиска печати (при наличии) лица, составившего описание местоположения границ публичного сервитута


Схема расположения границ публичного сервитута

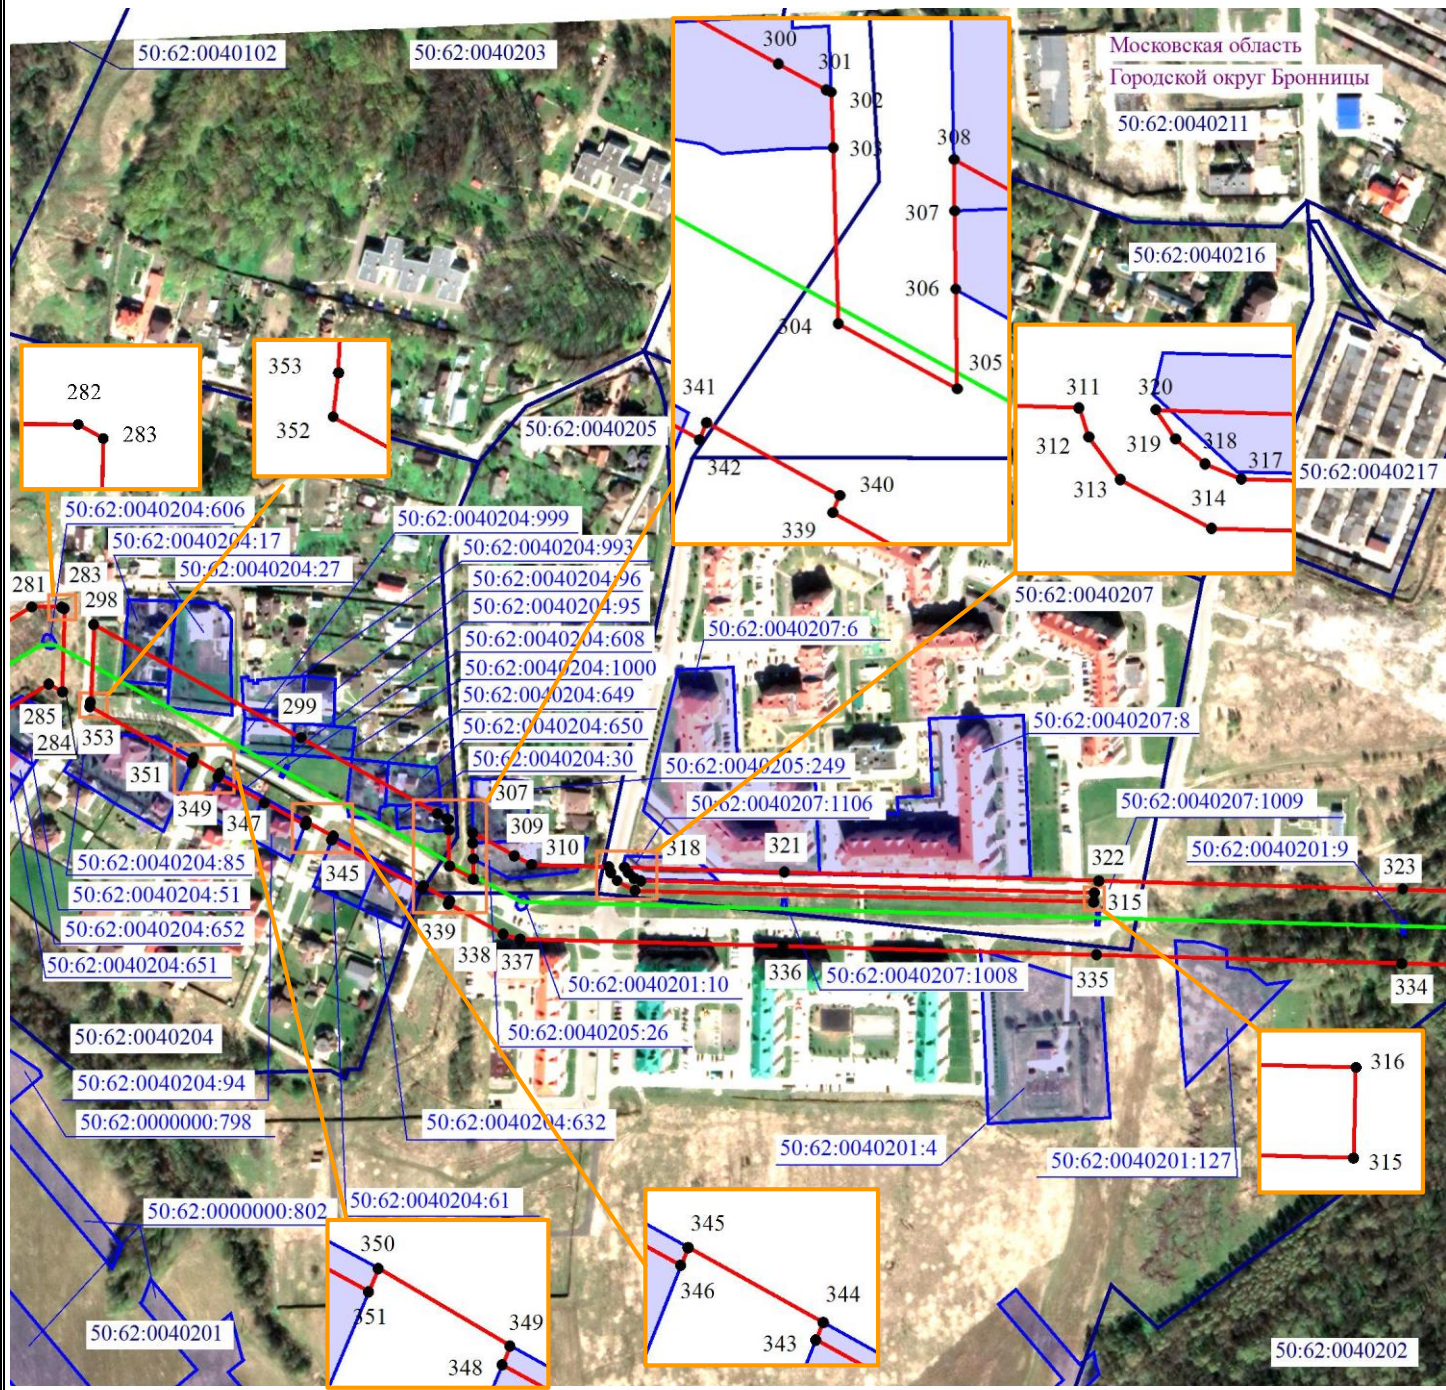

Масштаб 1:5000



- 2 - проектные границы публичного сервитута и характерные точки
 - установленные границы административно-территориальных образований
 - проектное местоположение инженерного сооружения
 50:23:0050159:358 - границы и кадастровые номера земельных участков, в отношении которых испрашивается публичный сервитут
 50:00:0000000 - границы и номера кадастровых кварталов
 Московская область - наименование административно-территориальных образований

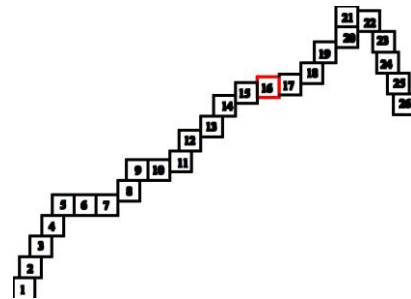


Выноска 16 из 26

Подпись _____ О.С. Мацагора Дата «04» апреля 2025 г.
Место для оттиска печати (при наличии) лица, составившего описание местоположения границ публичного сервитута




Схема расположения границ публичного сервитута

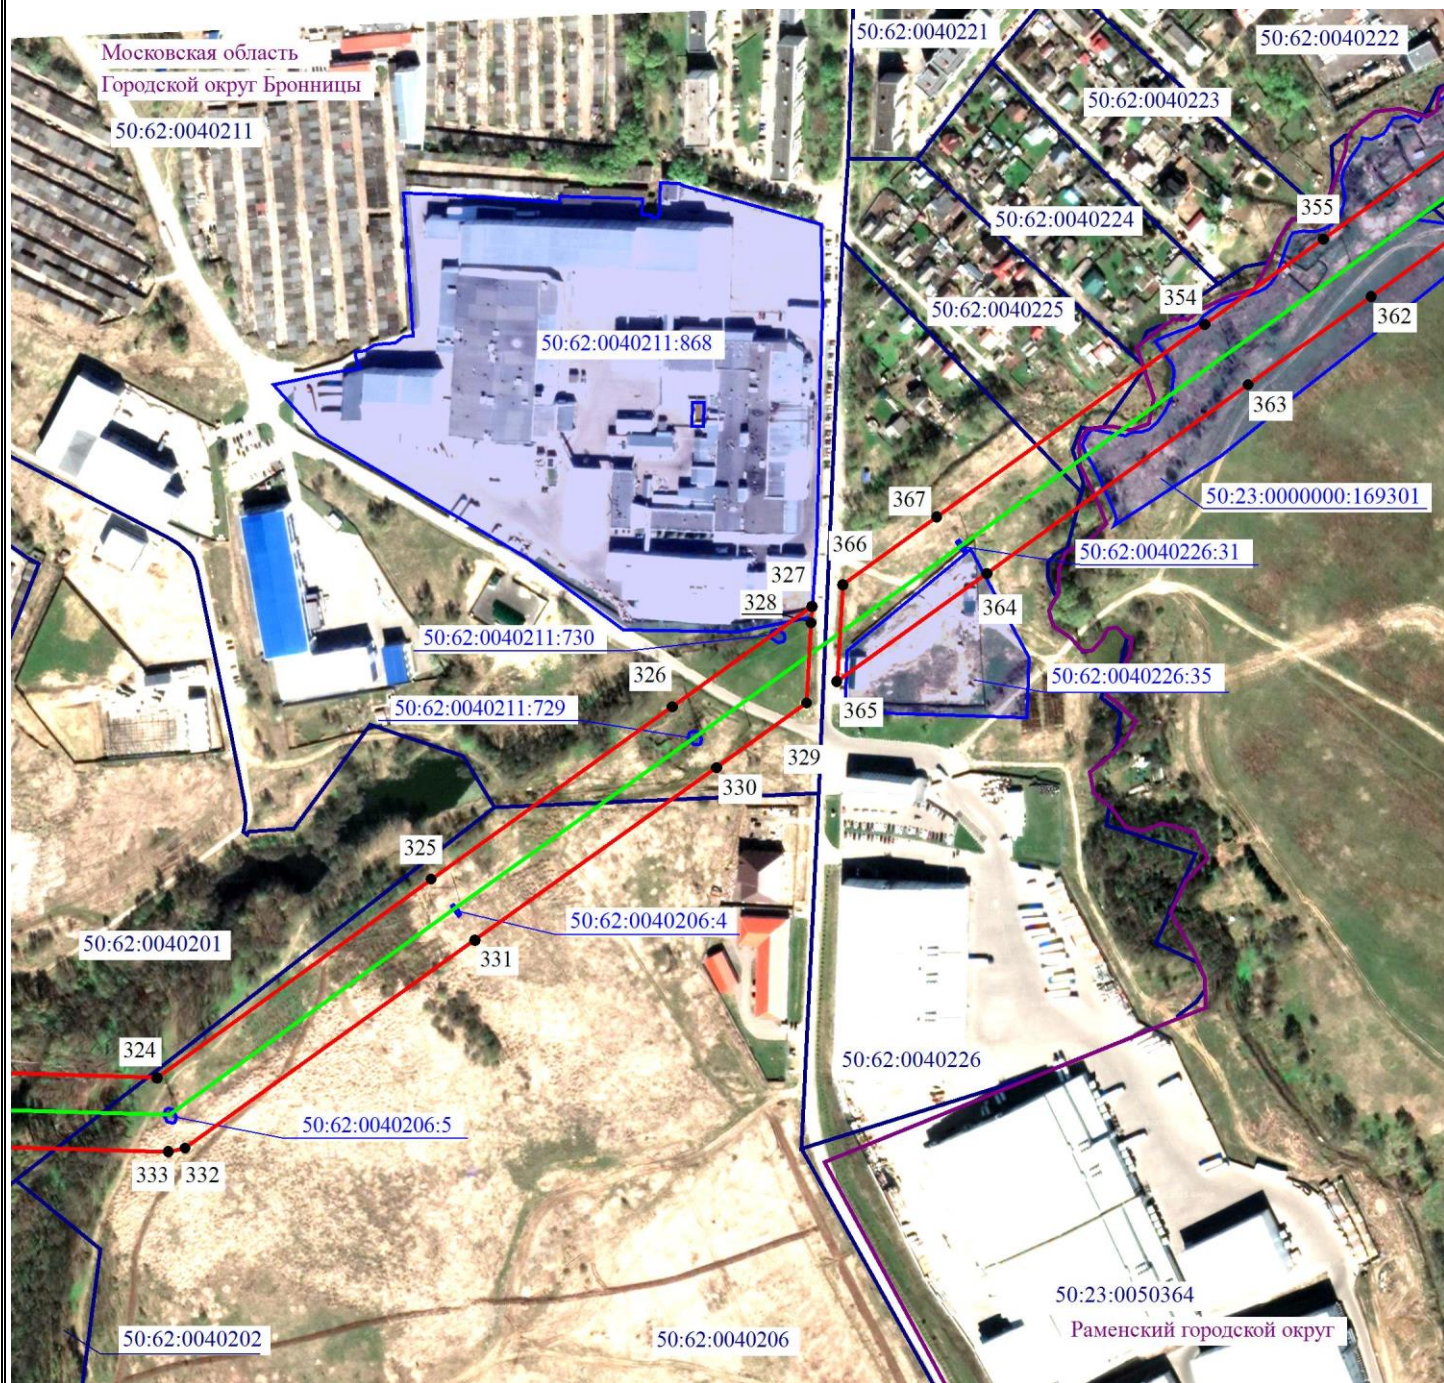

Масштаб 1:5000



- 2 - проектные границы публичного сервитута и характерные точки
- установленные границы административно-территориальных образований
- проектное местоположение инженерного сооружения
- 50:23:0050159:358 - границы и кадастровые номера земельных участков, в отношении которых испрашивается публичный сервитут
- 50:00:0000000 - границы и номера кадастровых кварталов
- Московская область - наименование административно-территориальных образований

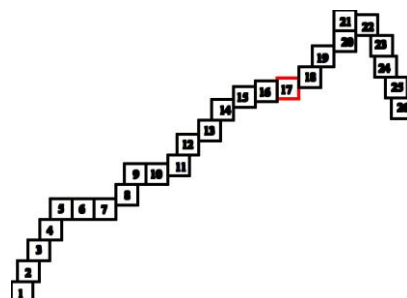


Подпись / О.С. Мацагора Дата «04» апреля 2025 г.
Место для оттиска печати (при наличии) лица, составившего описание местоположения границ публичного сервитута

Выписка 17 из 26




Схема расположения границ публичного сервитута

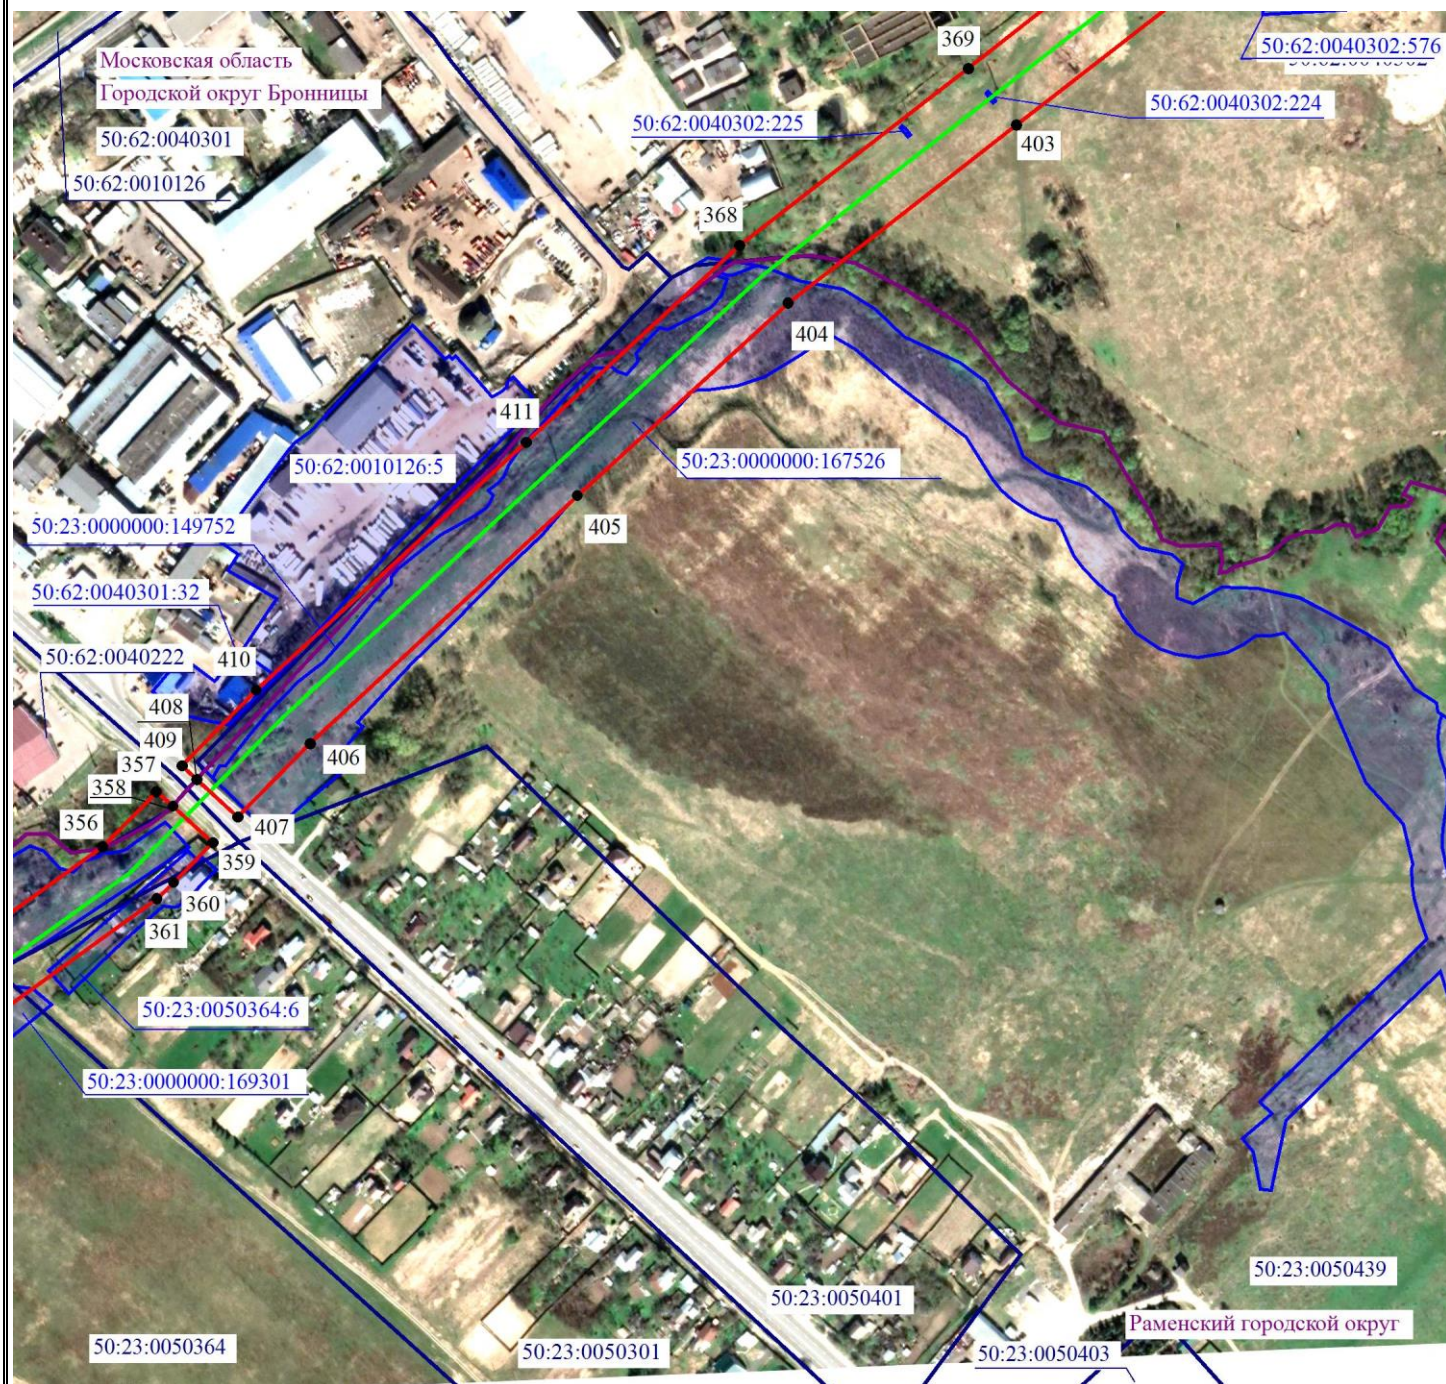

Масштаб 1:5000




- 2 - проектные границы публичного сервитута и характерные точки
- установленные границы административно-территориальных образований
- проектное местоположение инженерного сооружения
- 50:23:0050159:358 - границы и кадастровые номера земельных участков, в отношении которых испрашивается публичный сервитут
- 50:00:0000000 - границы и номера кадастровых кварталов
- Московская область - наименование административно-территориальных образований

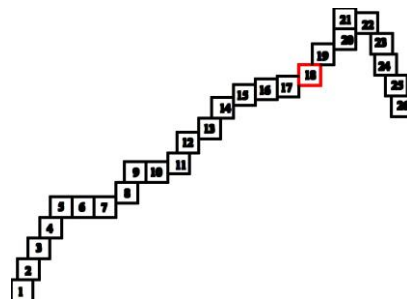

Подпись / О.С. Мацагора Дата «04» апреля 2025 г.
Место для оттиска печати (при наличии) лица, составившего описание местоположения границ публичного сервитута


Схема расположения границ публичного сервитута

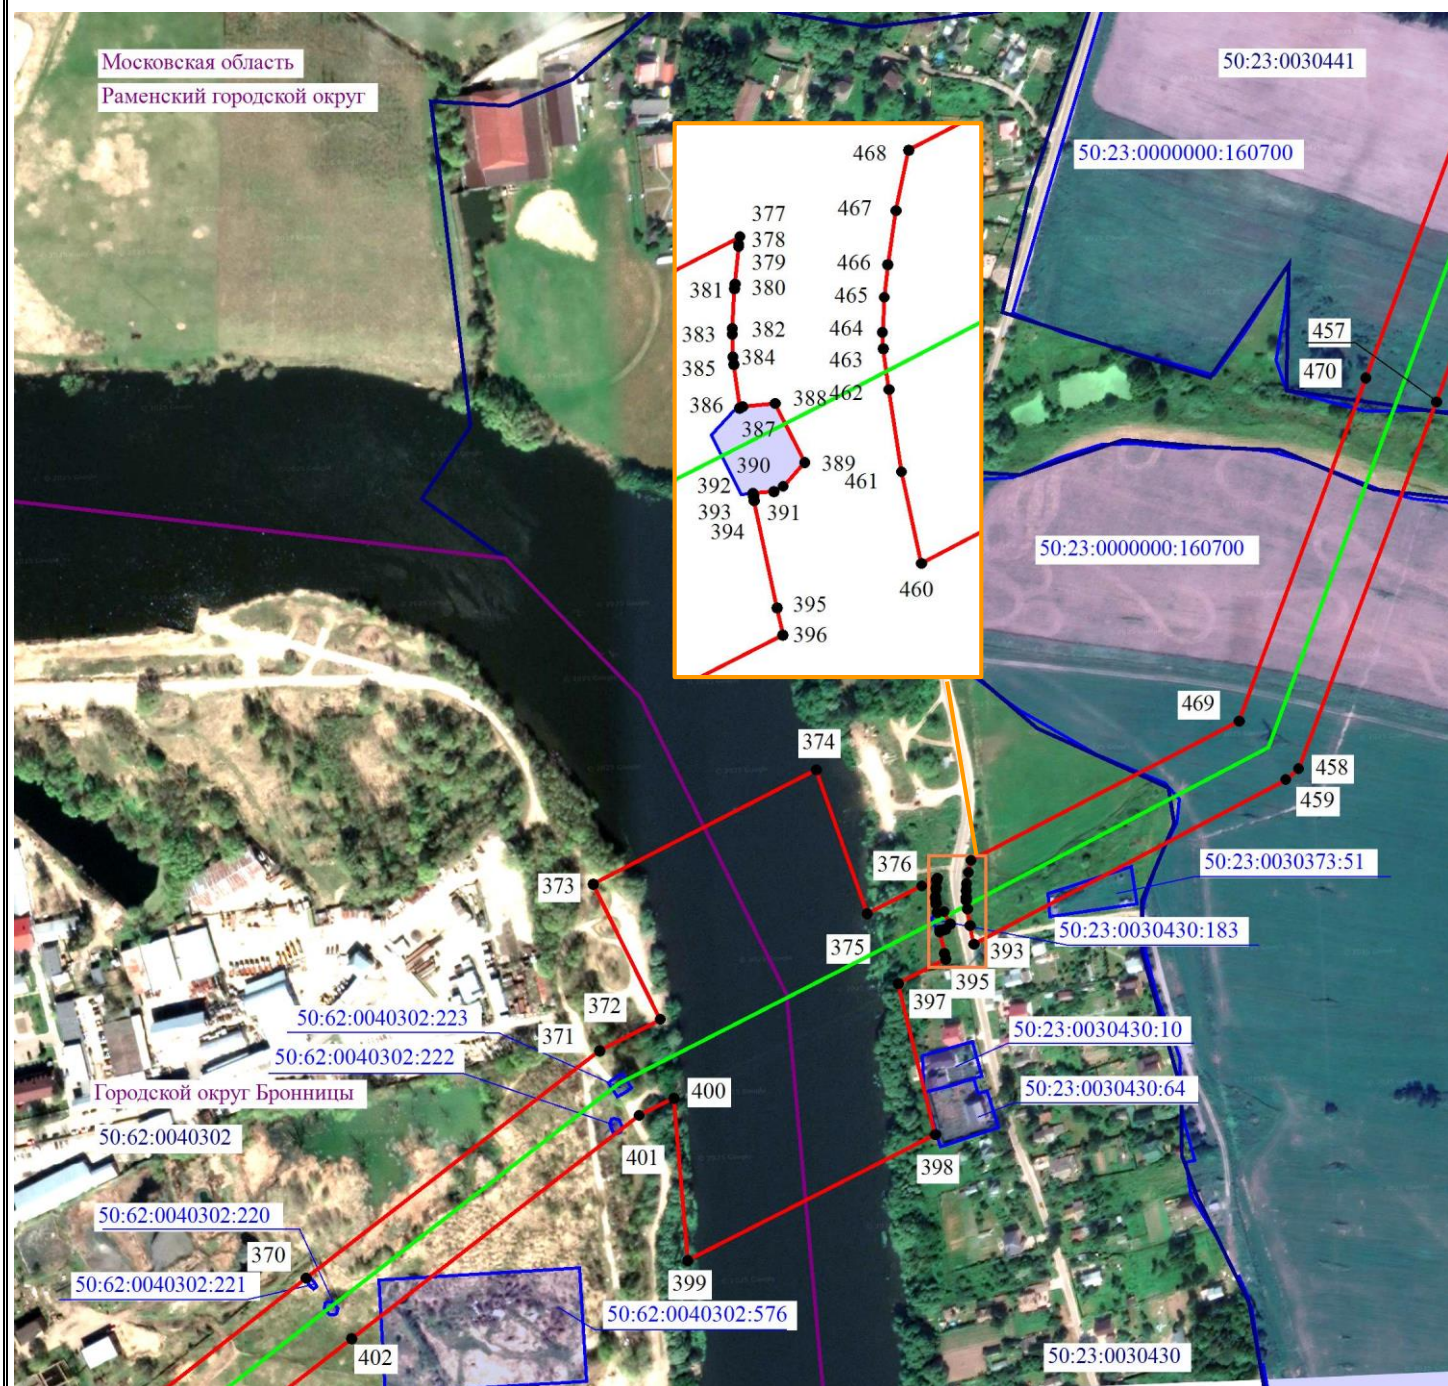

Масштаб 1:5000



- 2 - проектные границы публичного сервитута и характерные точки
- установленные границы административно-территориальных образований
- проектное местоположение инженерного сооружения
- 50:23:0050159:358 - границы и кадастровые номера земельных участков, в отношении которых испрашивается публичный сервитут
- 50:00:0000000 - границы и номера кадастровых кварталов
- Московская область - наименование административно-территориальных образований

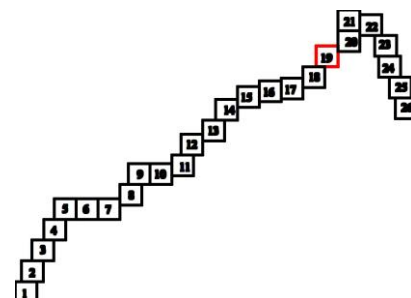

Подпись / О.С. Мацагора Дата «04» апреля 2025 г.
Место для оттиска печати (при наличии) лица, составившего описание местоположения границ публичного сервитута

Схема расположения границ публичного сервитута



Московская область

Раменский городской округ

50:23:0030441

50:23:0000000:160700

50:23:0030431

476

453

475

454

474

50:23:0030431:239

50:23:0030431:616

473

455

50:23:0030431:610

50:23:0030431:197

50:23:0030431:32

50:23:0030431:63

50:23:0030431:62

50:23:0030431:7

50:23:0030431:135

472

471


456

С

Ю

Масштаб 1:5000


- 2 - проектные границы публичного сервитута и характерные точки
- установленные границы административно-территориальных образований
- проектное местоположение инженерного сооружения
- 50:23:0050159:358 - границы и кадастровые номера земельных участков, в отношении которых испрашивается публичный сервитут
- 50:00:0000000 - границы и номера кадастровых кварталов
- Московская область - наименование административно-территориальных образований

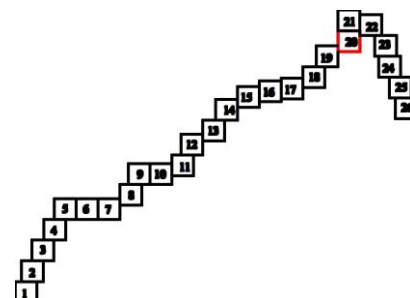

Подпись / О.С. Мацагора Дата «04» апреля 2025 г.

Место для оттиска печати (при наличии) лица, составившего описание местоположения границ публичного сервитута


Схема расположения границ публичного сервитута

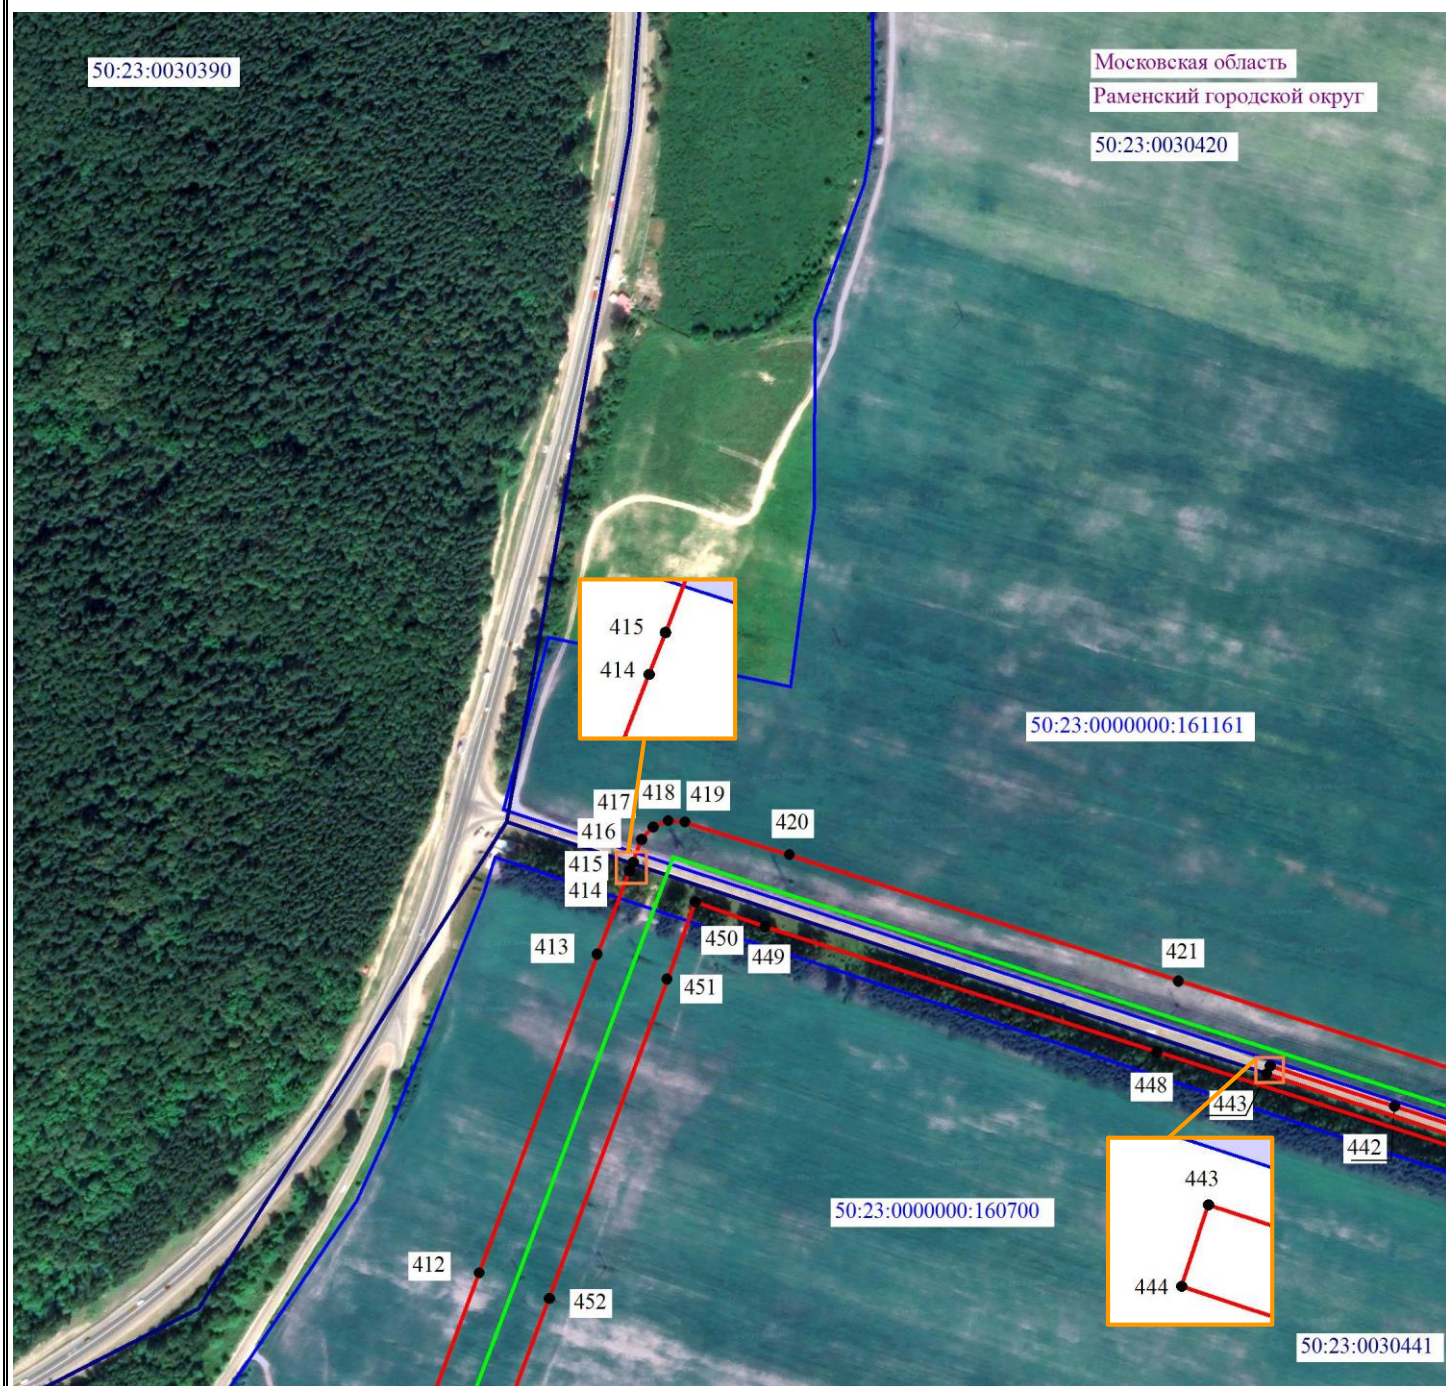

Масштаб 1:5000



- 2 - проектные границы публичного сервитута и характерные точки
- установленные границы административно-территориальных образований
- проектное местоположение инженерного сооружения
- 50:23:0050159:358 - границы и кадастровые номера земельных участков, в отношении которых испрашивается публичный сервитут
- 50:00:0000000 - границы и номера кадастровых кварталов
- Московская область - наименование административно-территориальных образований

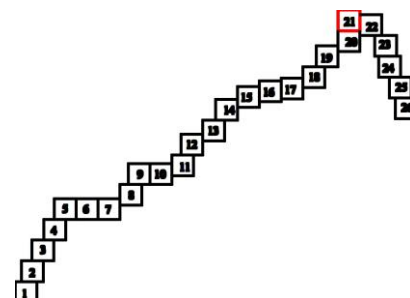

Подпись / О.С. Мацагора Дата «04» апреля 2025 г.
 Место для оттиска печати (при наличии) лица, составившего описание местоположения границ публичного сервитута


Схема расположения границ публичного сервитута



Масштаб 1:5000




- 2 - проектные границы публичного сервитута и характерные точки
- установленные границы административно-территориальных образований
- проектное местоположение инженерного сооружения
- 50:23:0050159:358 - границы и кадастровые номера земельных участков, в отношении которых испрашивается публичный сервитут
- 50:00:0000000 - границы и номера кадастровых кварталов
- Московская область - наименование административно-территориальных образований

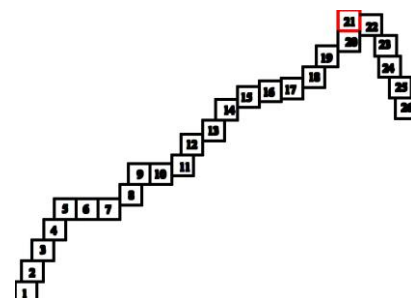

Подпись / О.С. Мацагора Дата «04» апреля 2025 г.
Место для оттиска печати (при наличии) лица, составившего описание местоположения границ публичного сервитута


Выноска 22 из 26




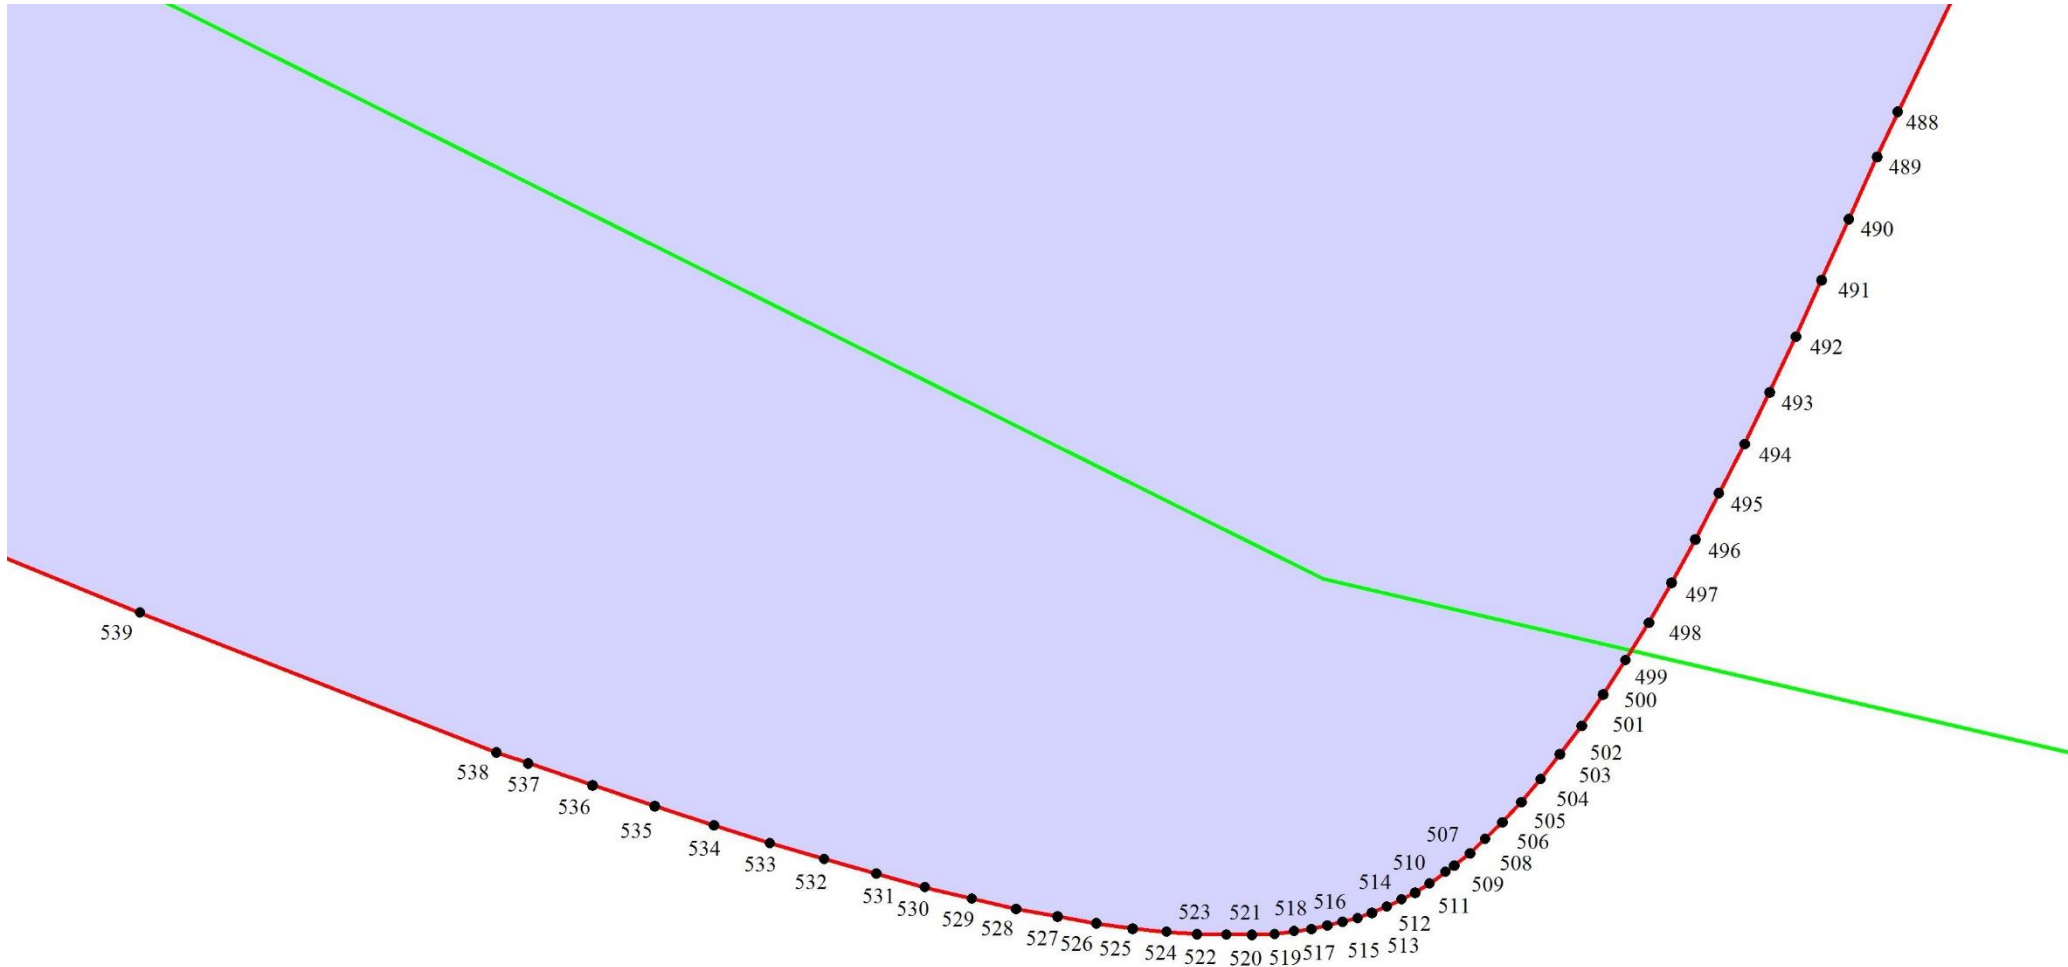

Масштаб 1:100


- 2 - проектные границы публичного сервитута и характерные точки
- установленные границы административно-территориальных образований
- проектное местоположение инженерного сооружения
- 50:23:0050159:358 - границы и кадастровые номера земельных участков, в отношении которых испрашивается публичный сервитут
- 50:00:0000000 - границы и номера кадастровых кварталов
- Московская область - наименование административно-территориальных образований

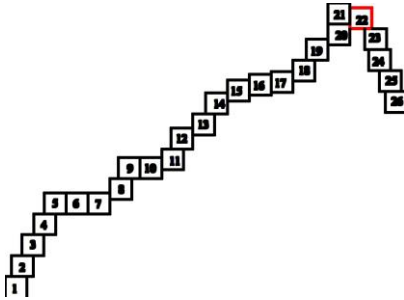

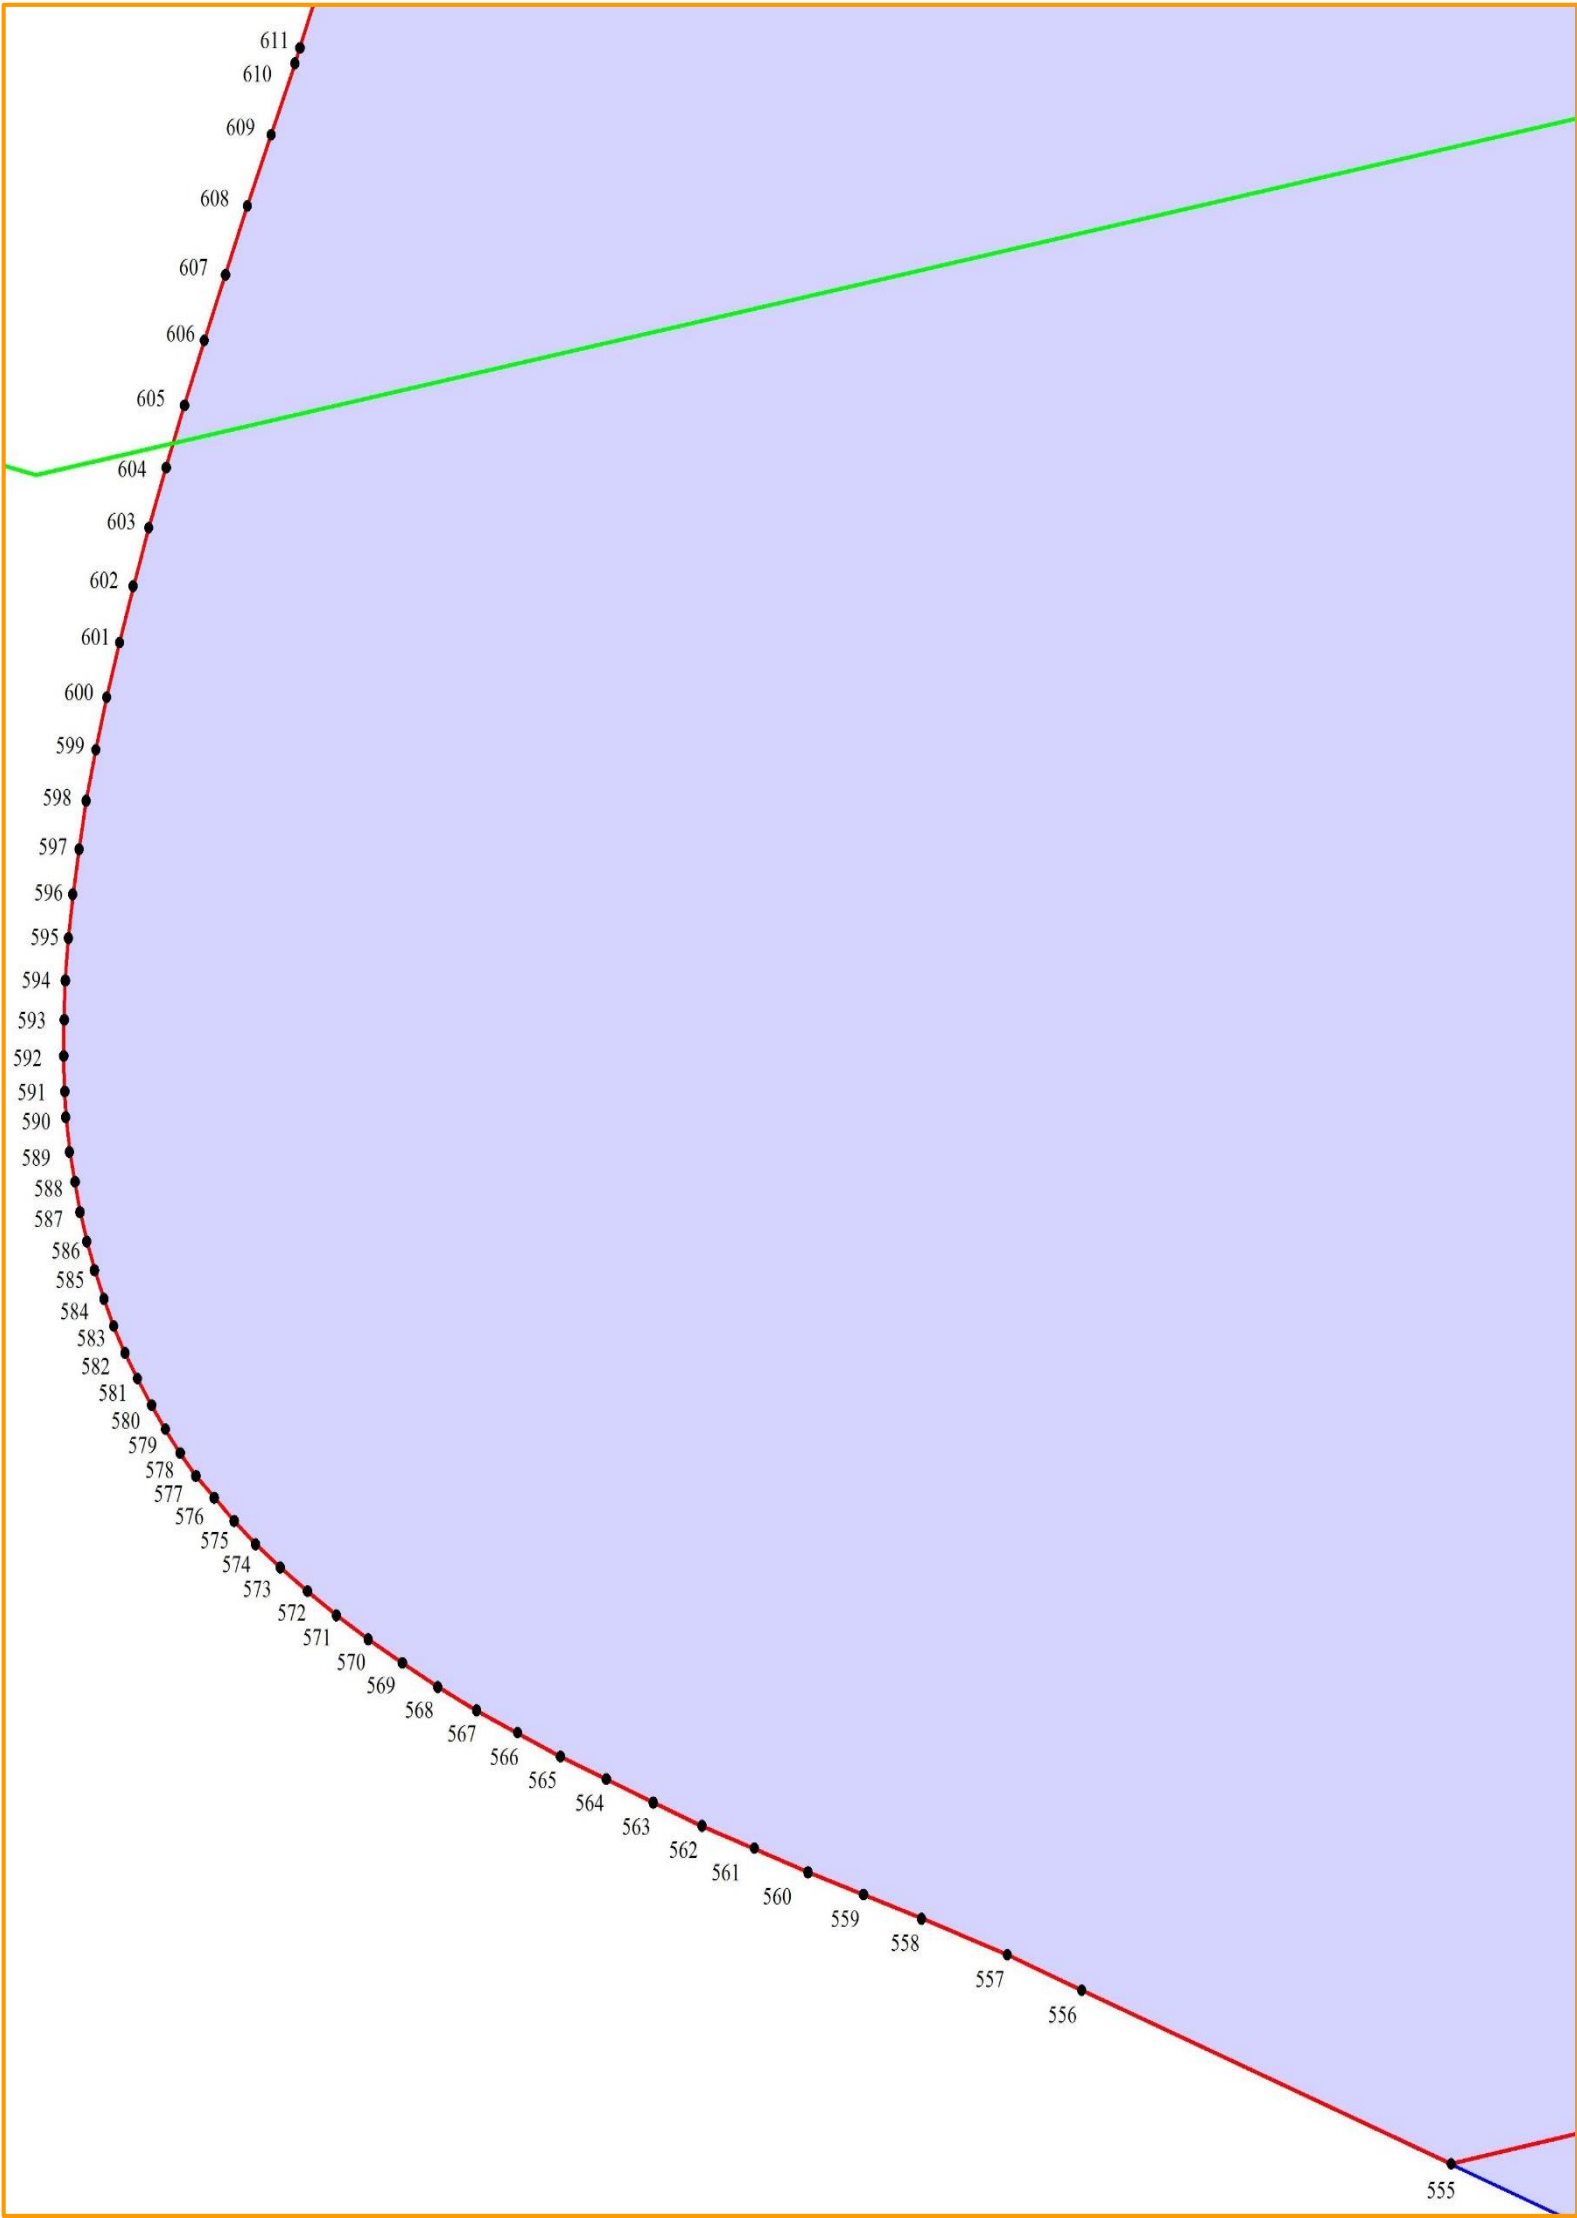

Масштаб 1:100

- 2 - проектные границы публичного сервитута и характерные точки
- установленные границы административно-территориальных образований
- проектное местоположение инженерного сооружения
- 50:23:0050159:358 - границы и кадастровые номера земельных участков, в отношении которых испрашивается публичный сервитут
- 50:00:0000000 - границы и номера кадастровых кварталов
- Московская область - наименование административно-территориальных образований

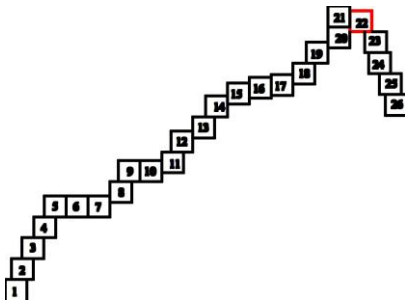

Подпись _____ / О.С. Мацагора Дата «04» апреля 2025 г.
Место для оттиска печати (при наличии) лица, составившего описание местоположения границ публичного сервитута


Схема расположения границ публичного сервитута



Масштаб 1:5000



- 2 - проектные границы публичного сервитута и характерные точки
- установленные границы административно-территориальных образований
- проектное местоположение инженерного сооружения
- 50:23:0050159:358 - границы и кадастровые номера земельных участков, в отношении которых испрашивается публичный сервитут
- 50:00:0000000 - границы и номера кадастровых кварталов
- Московская область - наименование административно-территориальных образований

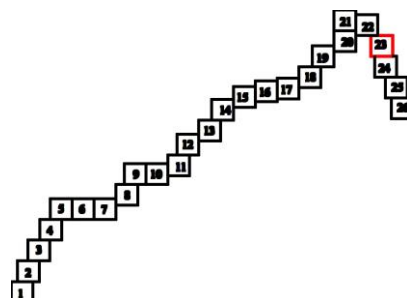

Подпись / О.С. Мацагора Дата «04» апреля 2025 г.
 Место для оттиска печати (при наличии) лица, составившего описание местоположения границ публичного сервитута


Схема расположения границ публичного сервитута



Масштаб 1:5000




- 2 - проектные границы публичного сервитута и характерные точки
- установленные границы административно-территориальных образований
- проектное местоположение инженерного сооружения
- 50:23:0050159:358 - границы и кадастровые номера земельных участков, в отношении которых испрашивается публичный сервитут
- 50:00:0000000 - границы и номера кадастровых кварталов
- Московская область - наименование административно-территориальных образований

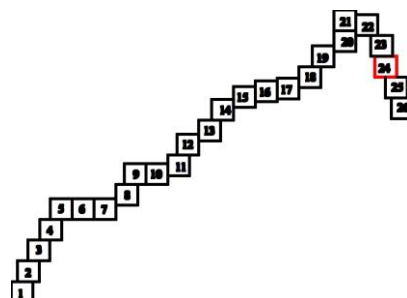

Подпись / О.С. Мацагора Дата «04» апреля 2025 г.
Место для оттиска печати (при наличии) лица, составившего описание местоположения границ публичного сервитута


Схема расположения границ публичного сервитута

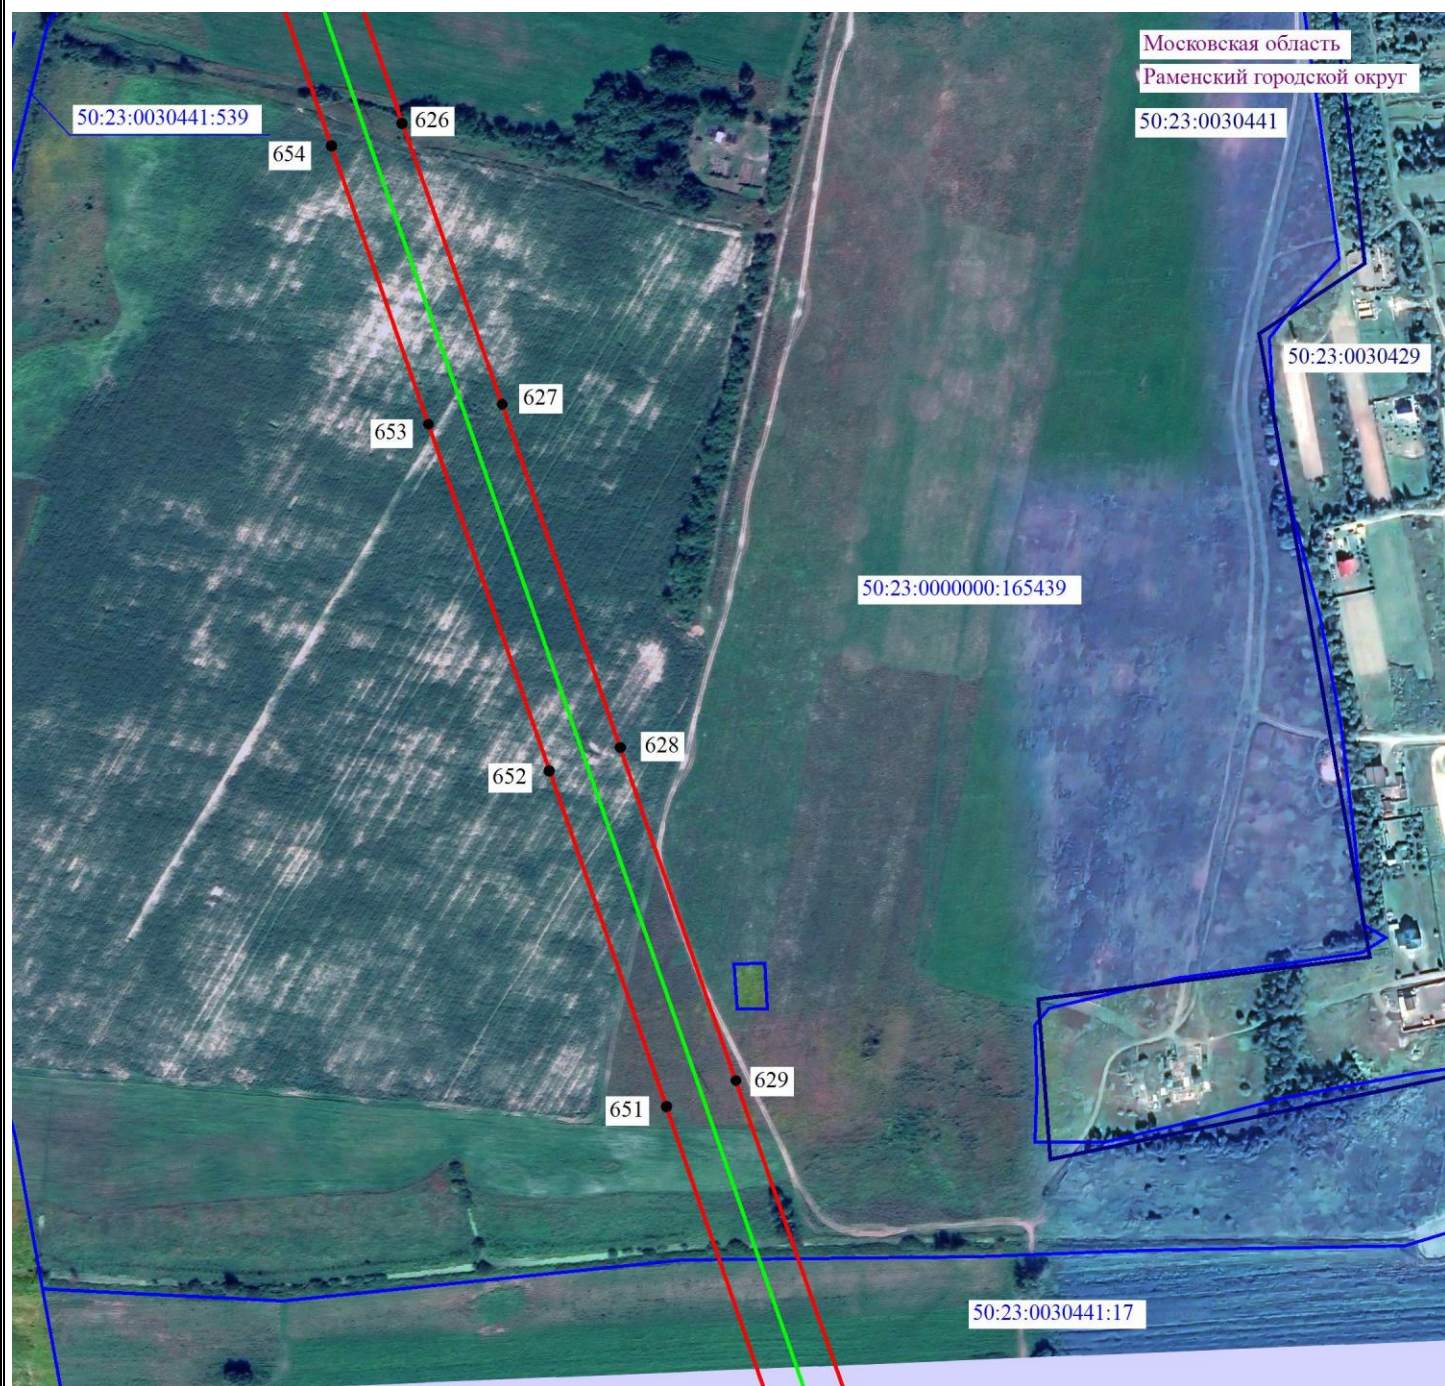

Масштаб 1:5000




- 2 - проектные границы публичного сервитута и характерные точки
- установленные границы административно-территориальных образований
- проектное местоположение инженерного сооружения
- 50:23:0050159:358 - границы и кадастровые номера земельных участков, в отношении которых испрашивается публичный сервитут
- 50:00:0000000 - границы и номера кадастровых кварталов
- Московская область - наименование административно-территориальных образований

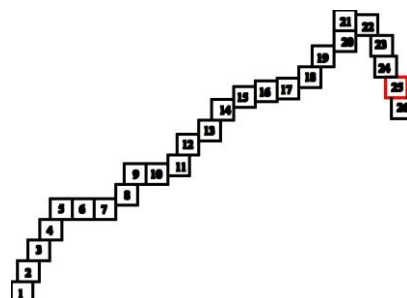

Подпись / О.С. Мацагора Дата «04» апреля 2025 г.
 Место для оттиска печати (при наличии) лица, составившего описание местоположения границ публичного сервитута


Схема расположения границ публичного сервитута

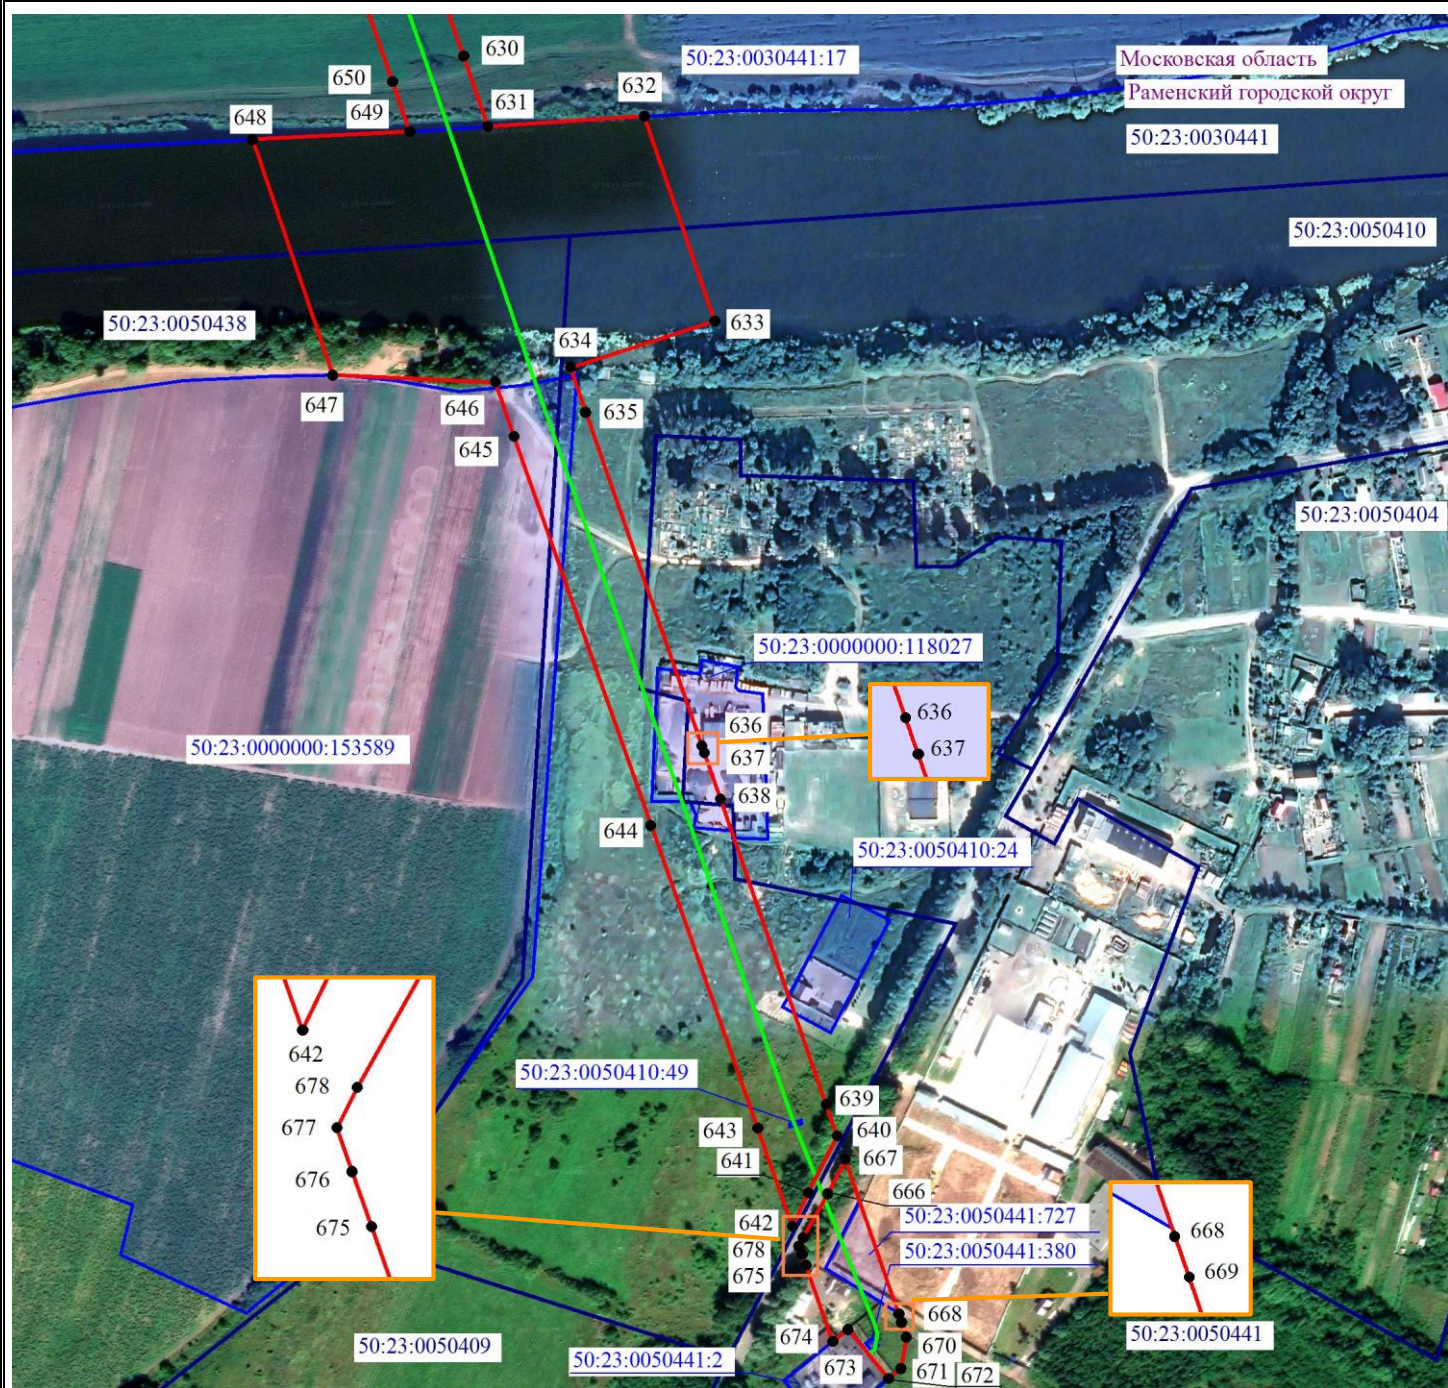

Масштаб 1:5000



- 2 - проектные границы публичного сервитута и характерные точки
- установленные границы административно-территориальных образований
- проектное местоположение инженерного сооружения
- 50:23:0050159:358 - границы и кадастровые номера земельных участков, в отношении которых испрашивается публичный сервитут
- 50:00:0000000 - границы и номера кадастровых кварталов
- Московская область - наименование административно-территориальных образований

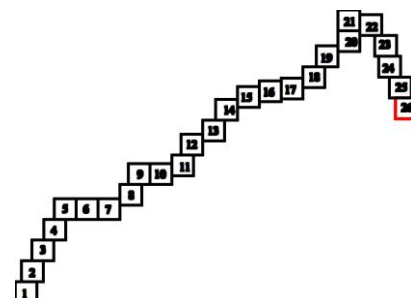

Подпись / О.С. Мацагора Дата «04» апреля 2025 г.

Место для оттиска печати (при наличии) лица, составившего описание местоположения границ публичного сервитута