

УСЛОВНЫЕ ОБОЗНАЧЕНИЯ

Границы существующих элементов планировочной структуры<1>

	квартал
	улично-дорожная сеть
	территория, занятая линейным объектом и (или) предназначенная для размещения линейного объекта
	территория общего пользования, за исключением улично-дорожной сети

Границы планируемых элементов планировочной структуры

	улично-дорожная сеть
--	----------------------

Красные линии <2>

	красные линии, утвержденные в составе проекта планировки территории
--	---

Границы образуемых и (или) изменяемых земельных участков

	граница образуемого земельного участка
--	--

:ЗУ6	условный номер образуемого земельного участка
------	---

	граница существующего (изменяемого) земельного участка
--	--

50:31:0060203:85	номер существующего (изменяемого) земельного участка
------------------	--

Дополнительные условные обозначения

	граница существующего (неизменяемого) земельного участка
--	--

50:31:0060203:103	номер существующего (неизменяемого) земельного участка
-------------------	--

Примечания:

1. Существующие элементы планировочной структуры, установленные ранее утвержденной документацией по планировке территории, отсутствуют. Ранее утвержденная документация по планировке территории в отношении территории подготовки проекта отсутствует.


Существующие элементы планировочной структуры отображены с учетом фактического состояния территории, отображаются в информационных целях и не являются предметом утверждения проекта планировки территории.

Виды элементов планировочной структуры приняты в соответствии с Приказом Министерства строительства и жилищно-коммунального хозяйства Российской Федерации от 25.04.2017 № 738/пр "Об утверждении видов элементов планировочной структуры".

2. Линии отступа от красных линий в целях определения мест допустимого размещения зданий, строений, сооружений совпадают с красными линиями.

3. Утвержденные схемы расположения земельного участка или земельных участков на кадастровом плане территории, срок действия которых не истек, в границах разработки проекта отсутствуют (согласно данным Единого государственного реестра недвижимости).

Схема расположения листов

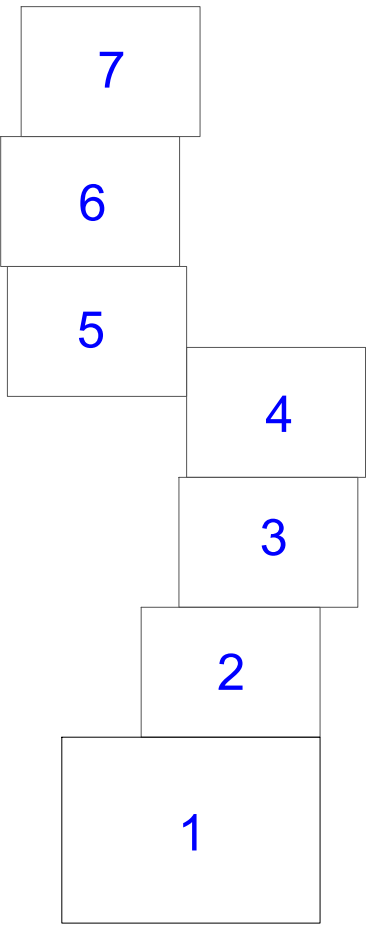

Условный номер образуемого земельного участка	Вид разрешенного использования существующего земельного участка	Планируемый вид разрешенного использования образуемого земельного участка	Площадь образуемого земельного участка, кв.м	Способ образования земельного участка	Земельные участки, предполагаемые к изъятию
1	2	3	4	5	6
:ЗУ1	-	Улично-дорожная сеть (12.0.1)	3748	Образование земельного участка из земель, находящихся в государственной или муниципальной собственности	Изъятие не требуется
:ЗУ2	-	Автомобильный транспорт (7.2)	6524	Образование земельного участка из земель, находящихся в государственной или муниципальной собственности	Изъятие не требуется
:ЗУ3	Заготовка древесины*	Автомобильный транспорт (7.2)	37 838	Образование путем раздела земельного участка	Изъятие не требуется
:ЗУ4	Заготовка древесины*	Автомобильный транспорт (7.2)	107	Образование путем раздела земельного участка	Изъятие не требуется
:ЗУ5	-	Автомобильный транспорт (7.2)	23	Образование земельного участка из земель, находящихся в государственной или муниципальной собственности	Изъятие не требуется
:ЗУ6	-	Автомобильный транспорт (7.2)	341	Образование земельного участка из земель, находящихся в государственной или муниципальной собственности	Изъятие не требуется
:ЗУ7	Ведение сельхозпроизводства	Автомобильный транспорт (7.2)	52392	Образование путем раздела земельного участка	Требуется изъятие (статья 49 ЗК РФ)
:ЗУ8	Ведение сельхозпроизводства	Автомобильный транспорт (7.2)	3532	Образование путем раздела земельного участка	Требуется изъятие (статья 49 ЗК РФ)
:ЗУ9	Ведение сельхозпроизводства	Автомобильный транспорт (7.2)	18 366	Образование путем раздела земельного участка	Требуется изъятие (статья 49 ЗК РФ)
:ЗУ10	-	Автомобильный транспорт (7.2)	1972	Образование земельного участка из земель, находящихся в государственной или муниципальной собственности	Изъятие не требуется
:ЗУ11	Ведение сельхозпроизводства	Коммунальное обслуживание (3.1)	1098	Образование путем раздела земельного участка	Требуется изъятие (статья 49 ЗК РФ)
:ЗУ12	Ведение сельхозпроизводства	Коммунальное обслуживание (3.1)	934	Образование путем раздела земельного участка	Требуется изъятие (статья 49 ЗК РФ)
:ЗУ13	Ведение сельхозпроизводства	Автомобильный транспорт (7.2)	17638	Образование путем раздела земельного участка	Требуется изъятие (статья 49 ЗК РФ)
:ЗУ14	-	Автомобильный транспорт (7.2)	1127	Образование земельного участка из земель, находящихся в государственной или муниципальной собственности	Изъятие не требуется

Примечание - * Полное наименование "заготовка древесины (включая СОМ); заготовка и сбор недревесных лесных ресурсов; заготовка пищевых лесных ресурсов и сбор лекарственных растений; осуществление научно-исследовательской деятельности, образовательной деятельности; осуществление рекреационной деятельности; выращивание посадочного материала лесных растений (саженцев, семян); строительство и эксплуатация водохранилищ и иных искусственных водных объектов, а также гидротехнических сооружений и специализированных портов; строительство, реконструкция, эксплуатация линейных объектов; осуществление религиозной деятельности; изыскательские работы (лесной участок)".

Заказчик: Администрация Раменского муниципального округа Московской области
Муниципальный контракт № 2025.028 от 20.03.2025

Документация по планировке территории по адресу: Московская область, Раменский муниципальный округ, п. Денежниково, с. Петровское в целях строительства автомобильной дороги местного значения п. Денежниково - с. Петровское

Изм.	Кол.уч.	Лист	Нгрок.	Подпись	Дата	Раздел 1. Проект межевания территории. Графическая часть	стадия	лист	листо
НПУ № 3	Карлов С.Ю.	08.2025					ДПТ	1	2
Инж. 1 кат.	Кочнева Е.Е.	08.2025				Чертеж межевания территории. Масштаб 1:2000		Земля и город научно-исследовательский институт	
Н.контролер	Петрякова В.К	08.2025							

Документация по планировке территории по адресу: Московская область, Раменский муниципальный округ, п. Денежниково, с. Петровское в целях строительства автомобильной дороги местного значения п. Денежниково - с. Петровское

Чертеж межевания территории.
Масштаб 1:2000

Линия совмещения с листом 3

50:23:0000000:121023
контур 2

50:23:0000000:121023

50:23:0000000:121023
контур 1

50:23:0000000:121023

50:23:0000000:154689(2)

50:23:0040544:1

50:23:0000000:154689(1)

:11

:10

:90

:95

:89

:6

:60

:61

:62

:55

:54

:53

:131

:46

:43

:52

:45

:48

:199

							лист
Изм.	Кол.уч.	Лист	№ок.	Подпись	Дата	Чертеж межевания территории. Масштаб 1:2000	2

Линия совмещения с листом 1

Документация по планировке территории по адресу: Московская область, Раменский муниципальный округ, п. Денежниково, с. Петровское в целях строительства автомобильной дороги местного значения п. Денежниково - с. Петровское

Чертеж межевания территории.

Масштаб 1:2000

50:23:0000000:117810

50:23:0000000:117659

50:23:0000000:167385
контур 1

50:23:0000000:167385(4)

50:23:0000000:167385
контур 2

50:23:0000000:121023
контур 1

50:23:0000000:121023

Линия совмещения с листом 4

50:23:0000000:167385
контур 3

50:23:0000000:167385(2)

50:23:0040542:41

50:23:0040542:36

50:23:0000000:121023

50:23:0000000:121023
контур 2

Линия совмещения с листом 2

Инв.№

Подпись и дата

Взам. инв.№

Инв.№


Изм.	Кол.уч.	Лист	№ док.	Подпись	Дата

Чертеж межевания территории.
Масштаб 1:2000

Документация по планировке территории по адресу: Московская область, Раменский муниципальный округ, п. Денежниково, с. Петровское в целях строительства автомобильной дороги местного значения п. Денежниково - с. Петровское

Чертеж межевания территории.


Масштаб 1:2000

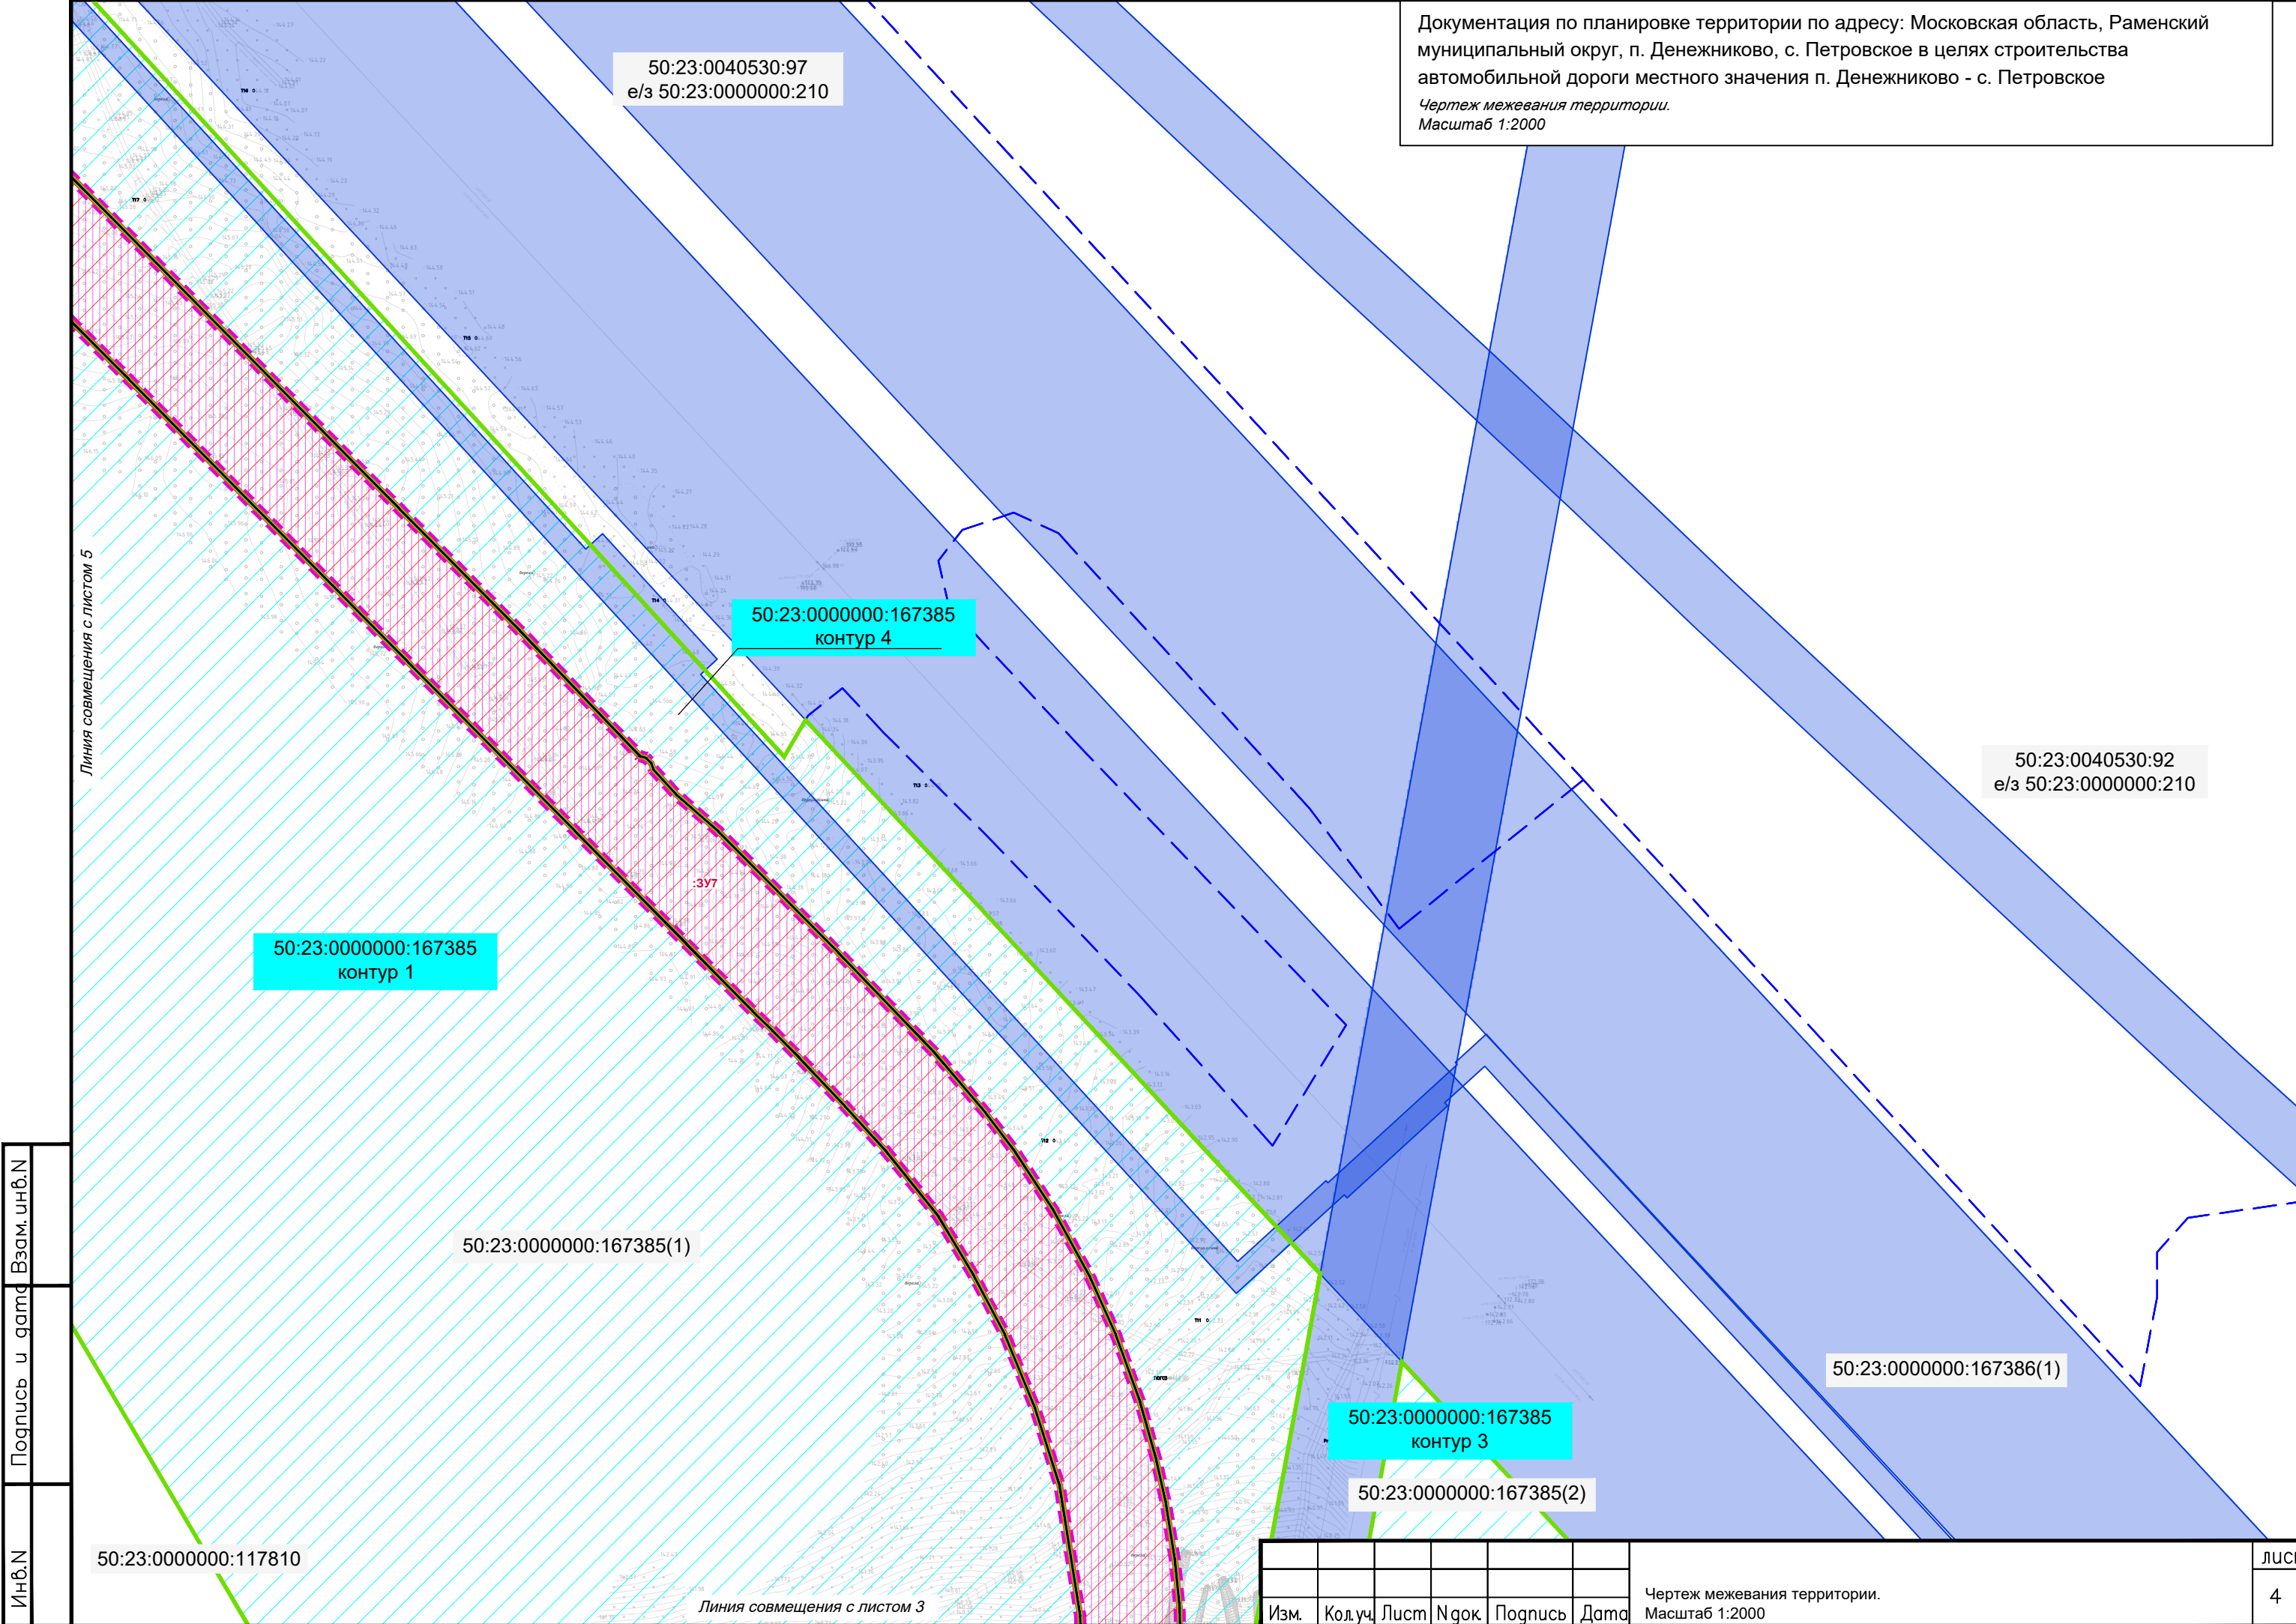

Инв.№	Подпись и дата	Взам. инв.№

Изм.	Кол.уч.	Лист	№ док.	Подпись	Дата

Документация по планировке территории по адресу: Московская область, Раменский муниципальный округ, п. Денежниково, с. Петровское в целях строительства автомобильной дороги местного значения п. Денежниково - с. Петровское
Чертеж межевания территории.
Масштаб 1:2000

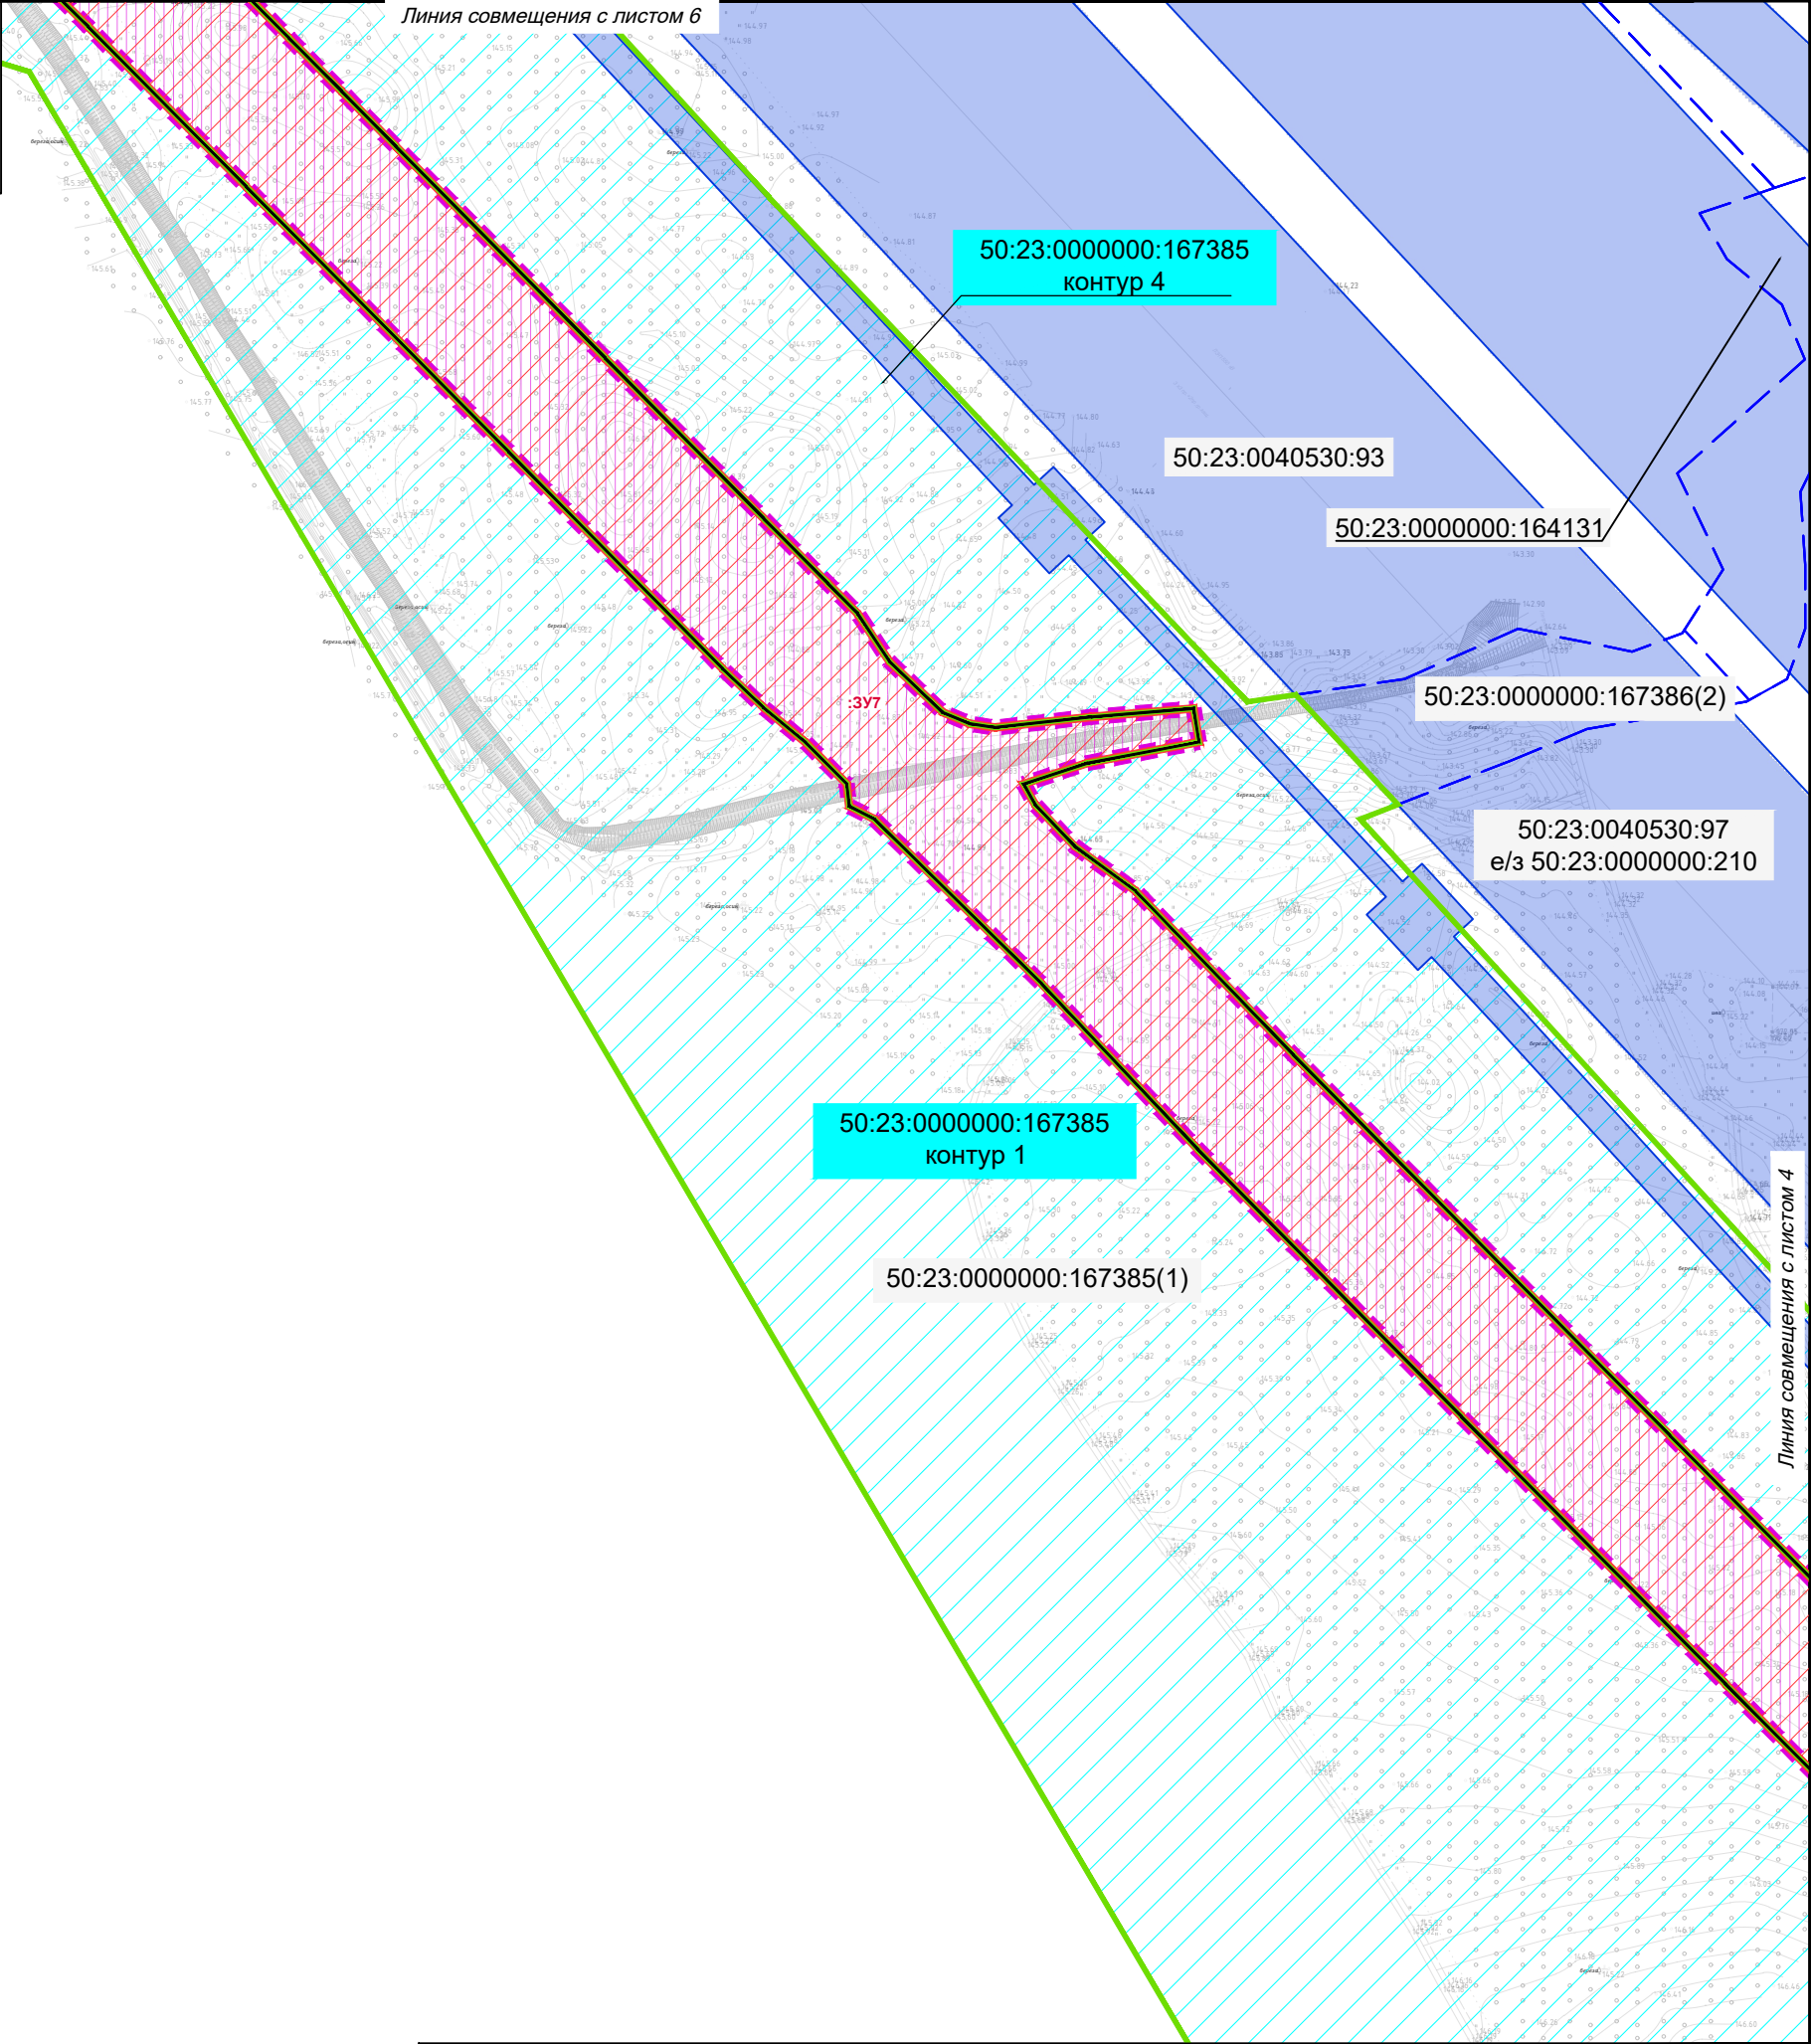

Инв. N	Подпись и дата	Взам. инв. N

						Чертеж межевания территории. Масштаб 1:2000	лист
Изм.	Кол.уч.	Лист	№ док.	Подпись	Дата		5

Документация по планировке территории по адресу: Московская область, Раменский муниципальный округ, п. Денежниково, с. Петровское в целях строительства автомобильной дороги местного значения п. Денежниково - с. Петровское

Чертеж межевания территории.

Масштаб 1:2000

50:23:0040530:870
контур 2

50:23:0000000:167385
контур 5

50:23:0000000:167385
контур 6

50:23:0040530:114

50:23:0000000:167385
контур 4

50:23:0040530:96
e/3 50:23:0000000:210

50:23:0000000:167385
контур 1

Изм.	Кол.уч.	Лист	№ок	Погнись	Дата
------	---------	------	-----	---------	------

Чертеж межевания территории.
Масштаб 1:2000

лист
6

