


ПРОЕКТ ВНЕСЕНИЯ ИЗМЕНЕНИЙ В ГЕНЕРАЛЬНЫЙ ПЛАН РАМЕНСКОГО ГОРОДСКОГО ОКРУГА
МОСКОВСКОЙ ОБЛАСТИ ПРИМЕНИТЕЛЬНО К НАСЕЛЕННОМУ ПУНКТУ Д. ТОРОПОВО

КАРТА ФУНКЦИОНАЛЬНЫХ ЗОН РАМЕНСКОГО ГОРОДСКОГО ОКРУГА НА ЧАСТЬ ТЕРРИТОРИИ ПРИМЕНИТЕЛЬНО К НАСЕЛЕННОМУ ПУНКТУ Д. ТОРОПОВО

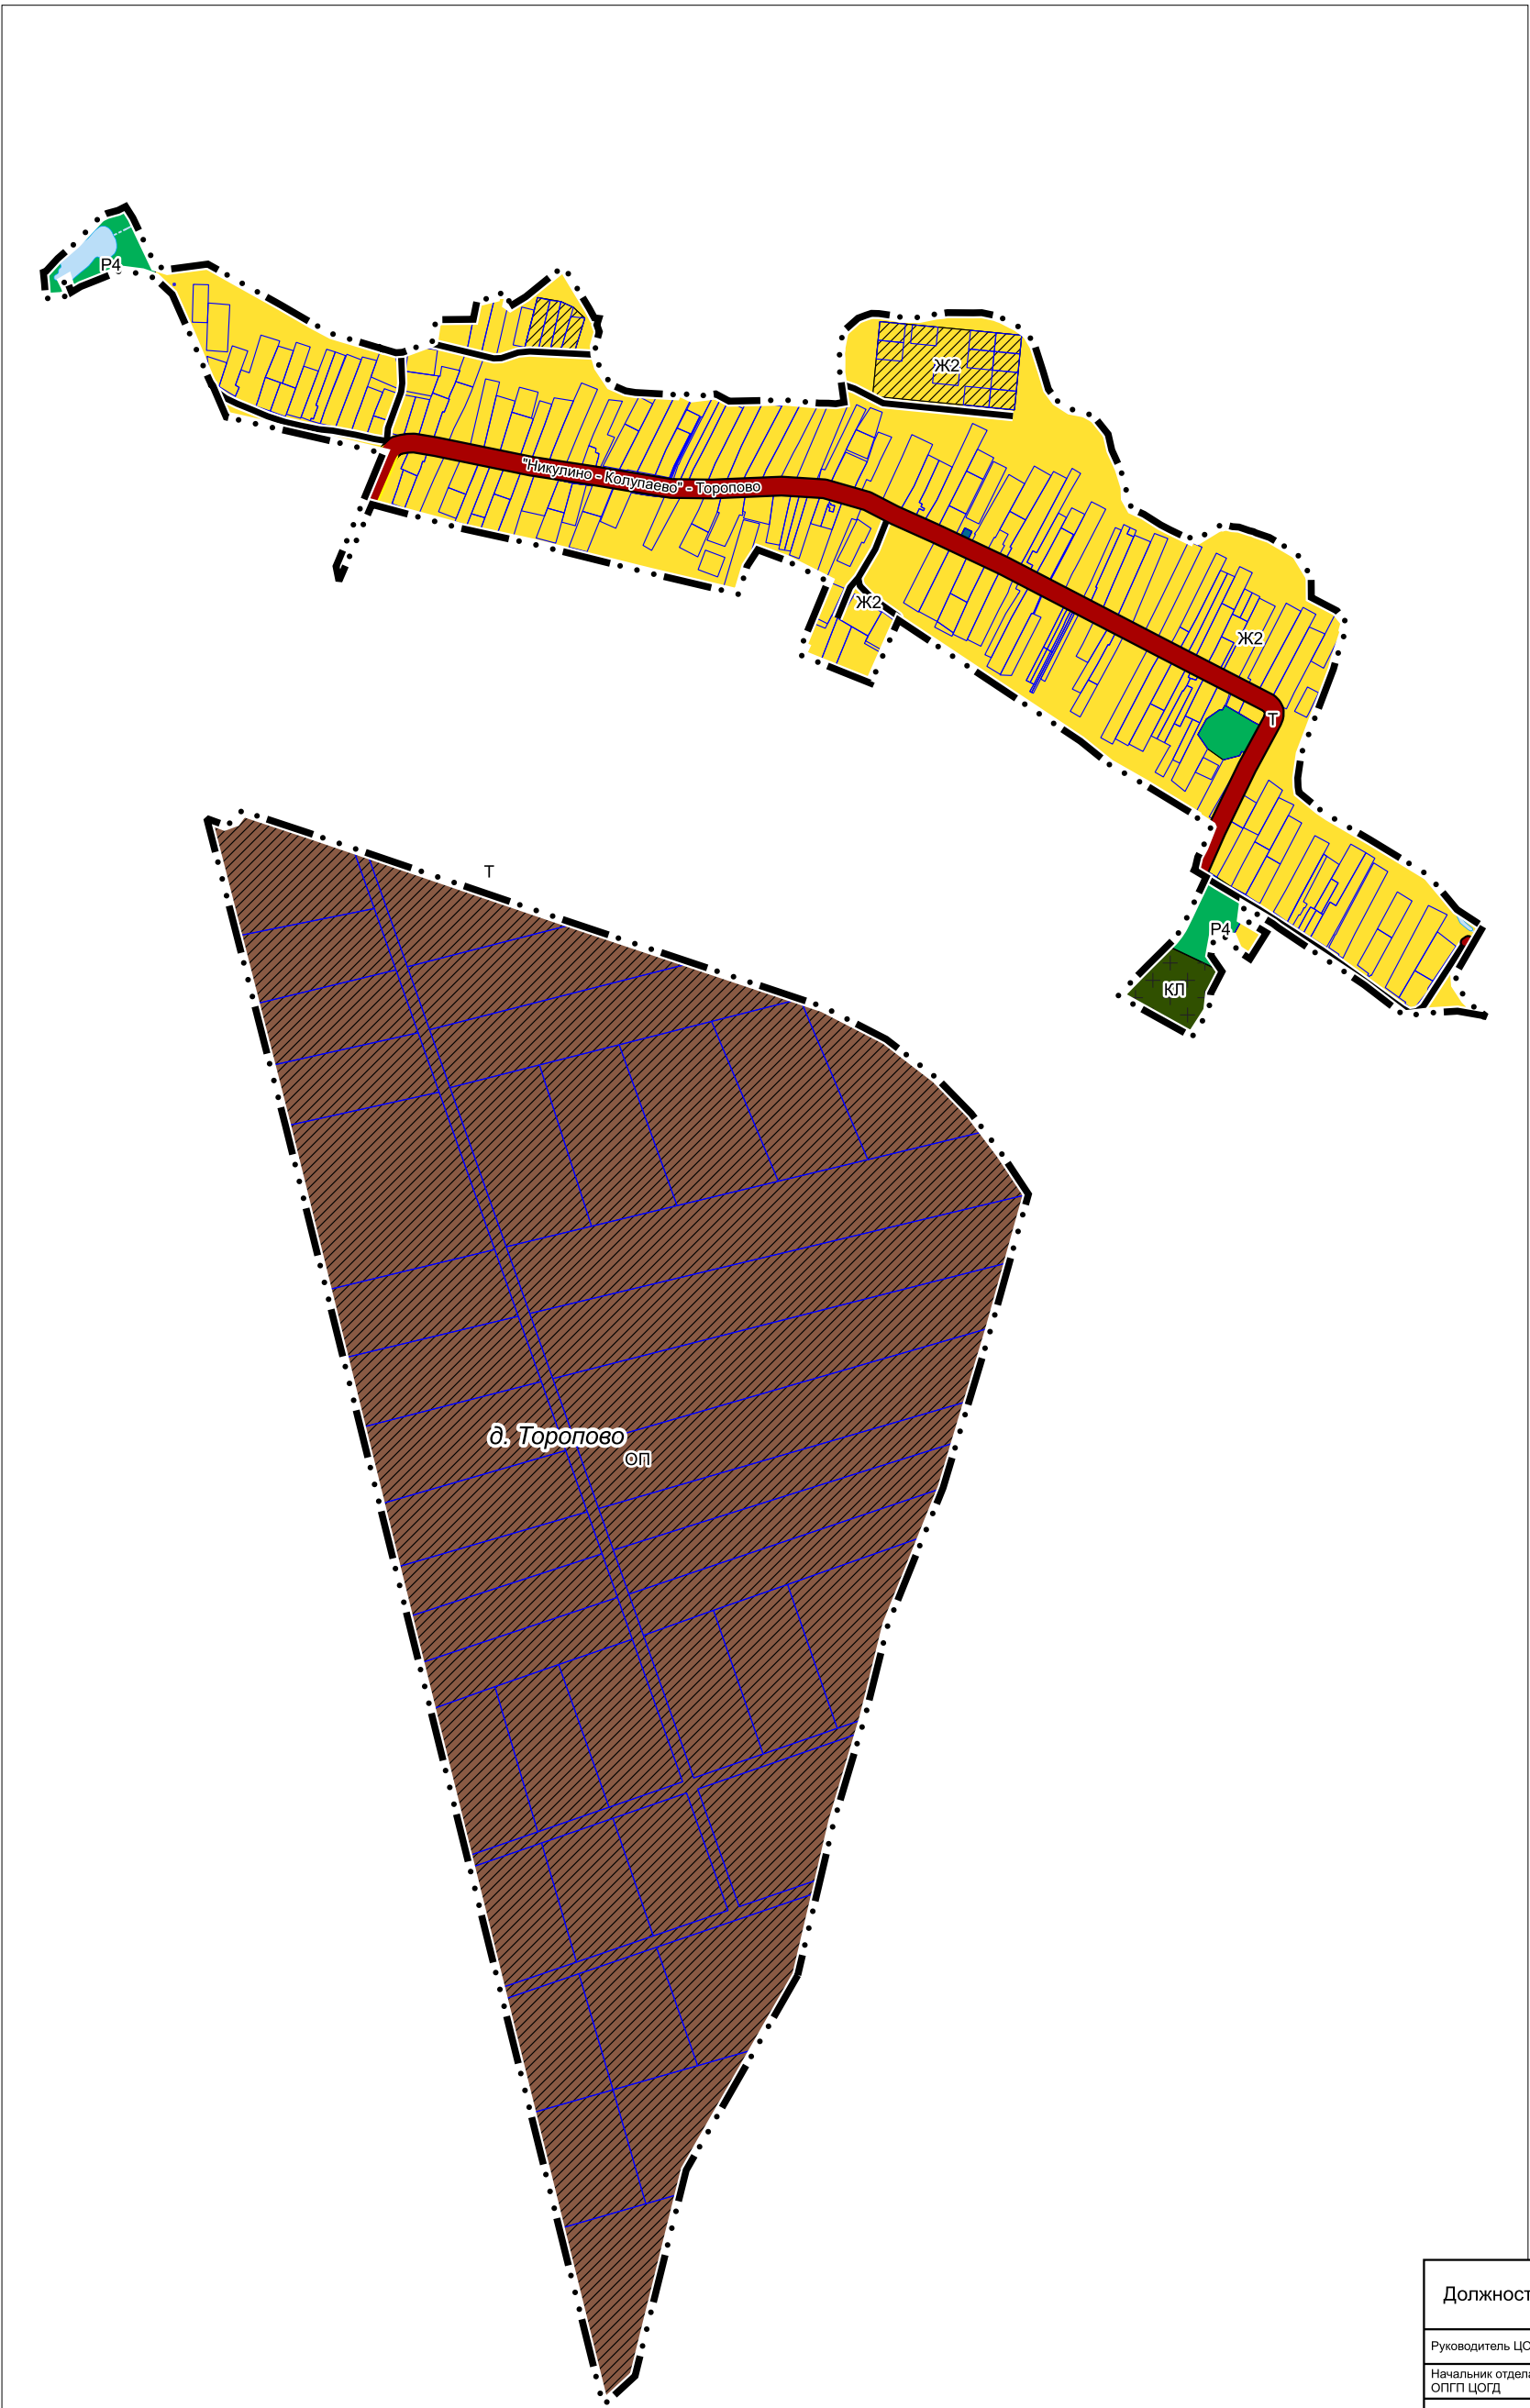

УСЛОВНЫЕ ОБОЗНАЧЕНИЯ

- Границы**
- Границы утверждаемые границы населенных пунктов
 - Земельных участков, поставленных на кадастровый учет
- Функциональные зоны**
- Планируемые функциональные зоны
 - Ж2 Зона застройки индивидуальными жилыми домами
 - КЛ Зона кладбищ
 - Р4 Лесопарковая зона
 - ОП Общественно-производственная зона
 - Т Зона транспортной инфраструктуры
- Поверхностные водные объекты ***
- Водоток (река, ручей, канал)
 - Труба
 - Земли, покрытые поверхностными водами
- * Отображены в соответствии со сведениями ИСОГД МО в информационных целях, не являются предметом утверждения генерального плана.
- Объекты регионального и межмуниципального значения ****
- Автомобильные дороги**
- существующие
 - реконструируемые
- Объекты местного значения**
- Автомобильные дороги**
- существующие
- Улично-дорожная сеть**
- Улицы в жилой застройке (существующая)
- ** Планируемые объекты регионального значения приводятся для информационной целостности документа и не являются предметом утверждения настоящего генерального плана

Должность	ФИО	Подпись	Дата	Договор № 123-2022 от 02.09.2022			
Руководитель ЦОГД	П.С. Богачев			Московская область, Раменский городской округ			
Начальник отдела ОПГП ЦОГД	Н.В. Макаров						
ГИП ОПГП ЦОГД	В.И. Лавренко						
ГАП ОПГП ЦОГД	М.В. Некрасова			Проект внесения изменений в генеральный план Раменского городского округа Московской области применительно к населенному пункту д. Торопово	Стадия	Лист	Листов
						2	2
					НИИПИ градостроительства		
				Карта функциональных зон Раменского городского округа на часть территории применительно к населенному пункту д. Торопово Масштаб 1:10000	ГАУ МО «НИИПИ градостроительства»		
Проверил	Н.В. Макаров						