


ПРОЕКТ ВНЕСЕНИЯ ИЗМЕНЕНИЙ В ГЕНЕРАЛЬНЫЙ ПЛАН РАМЕНСКОГО ГОРОДСКОГО ОКРУГА
МОСКОВСКОЙ ОБЛАСТИ ПРИМЕНИТЕЛЬНО К НАСЕЛЕННОМУ ПУНКТУ Д. ТОРОПОВО

КАРТА СУЩЕСТВУЮЩЕГО ИСПОЛЬЗОВАНИЯ ТЕРРИТОРИИ В ГРАНИЦАХ РАМЕНСКОГО ГОРОДСКОГО
ОКРУГА НА ЧАСТЬ ТЕРРИТОРИИ ПРИМЕНИТЕЛЬНО К НАСЕЛЕННОМУ ПУНКТУ Д. ТОРОПОВО

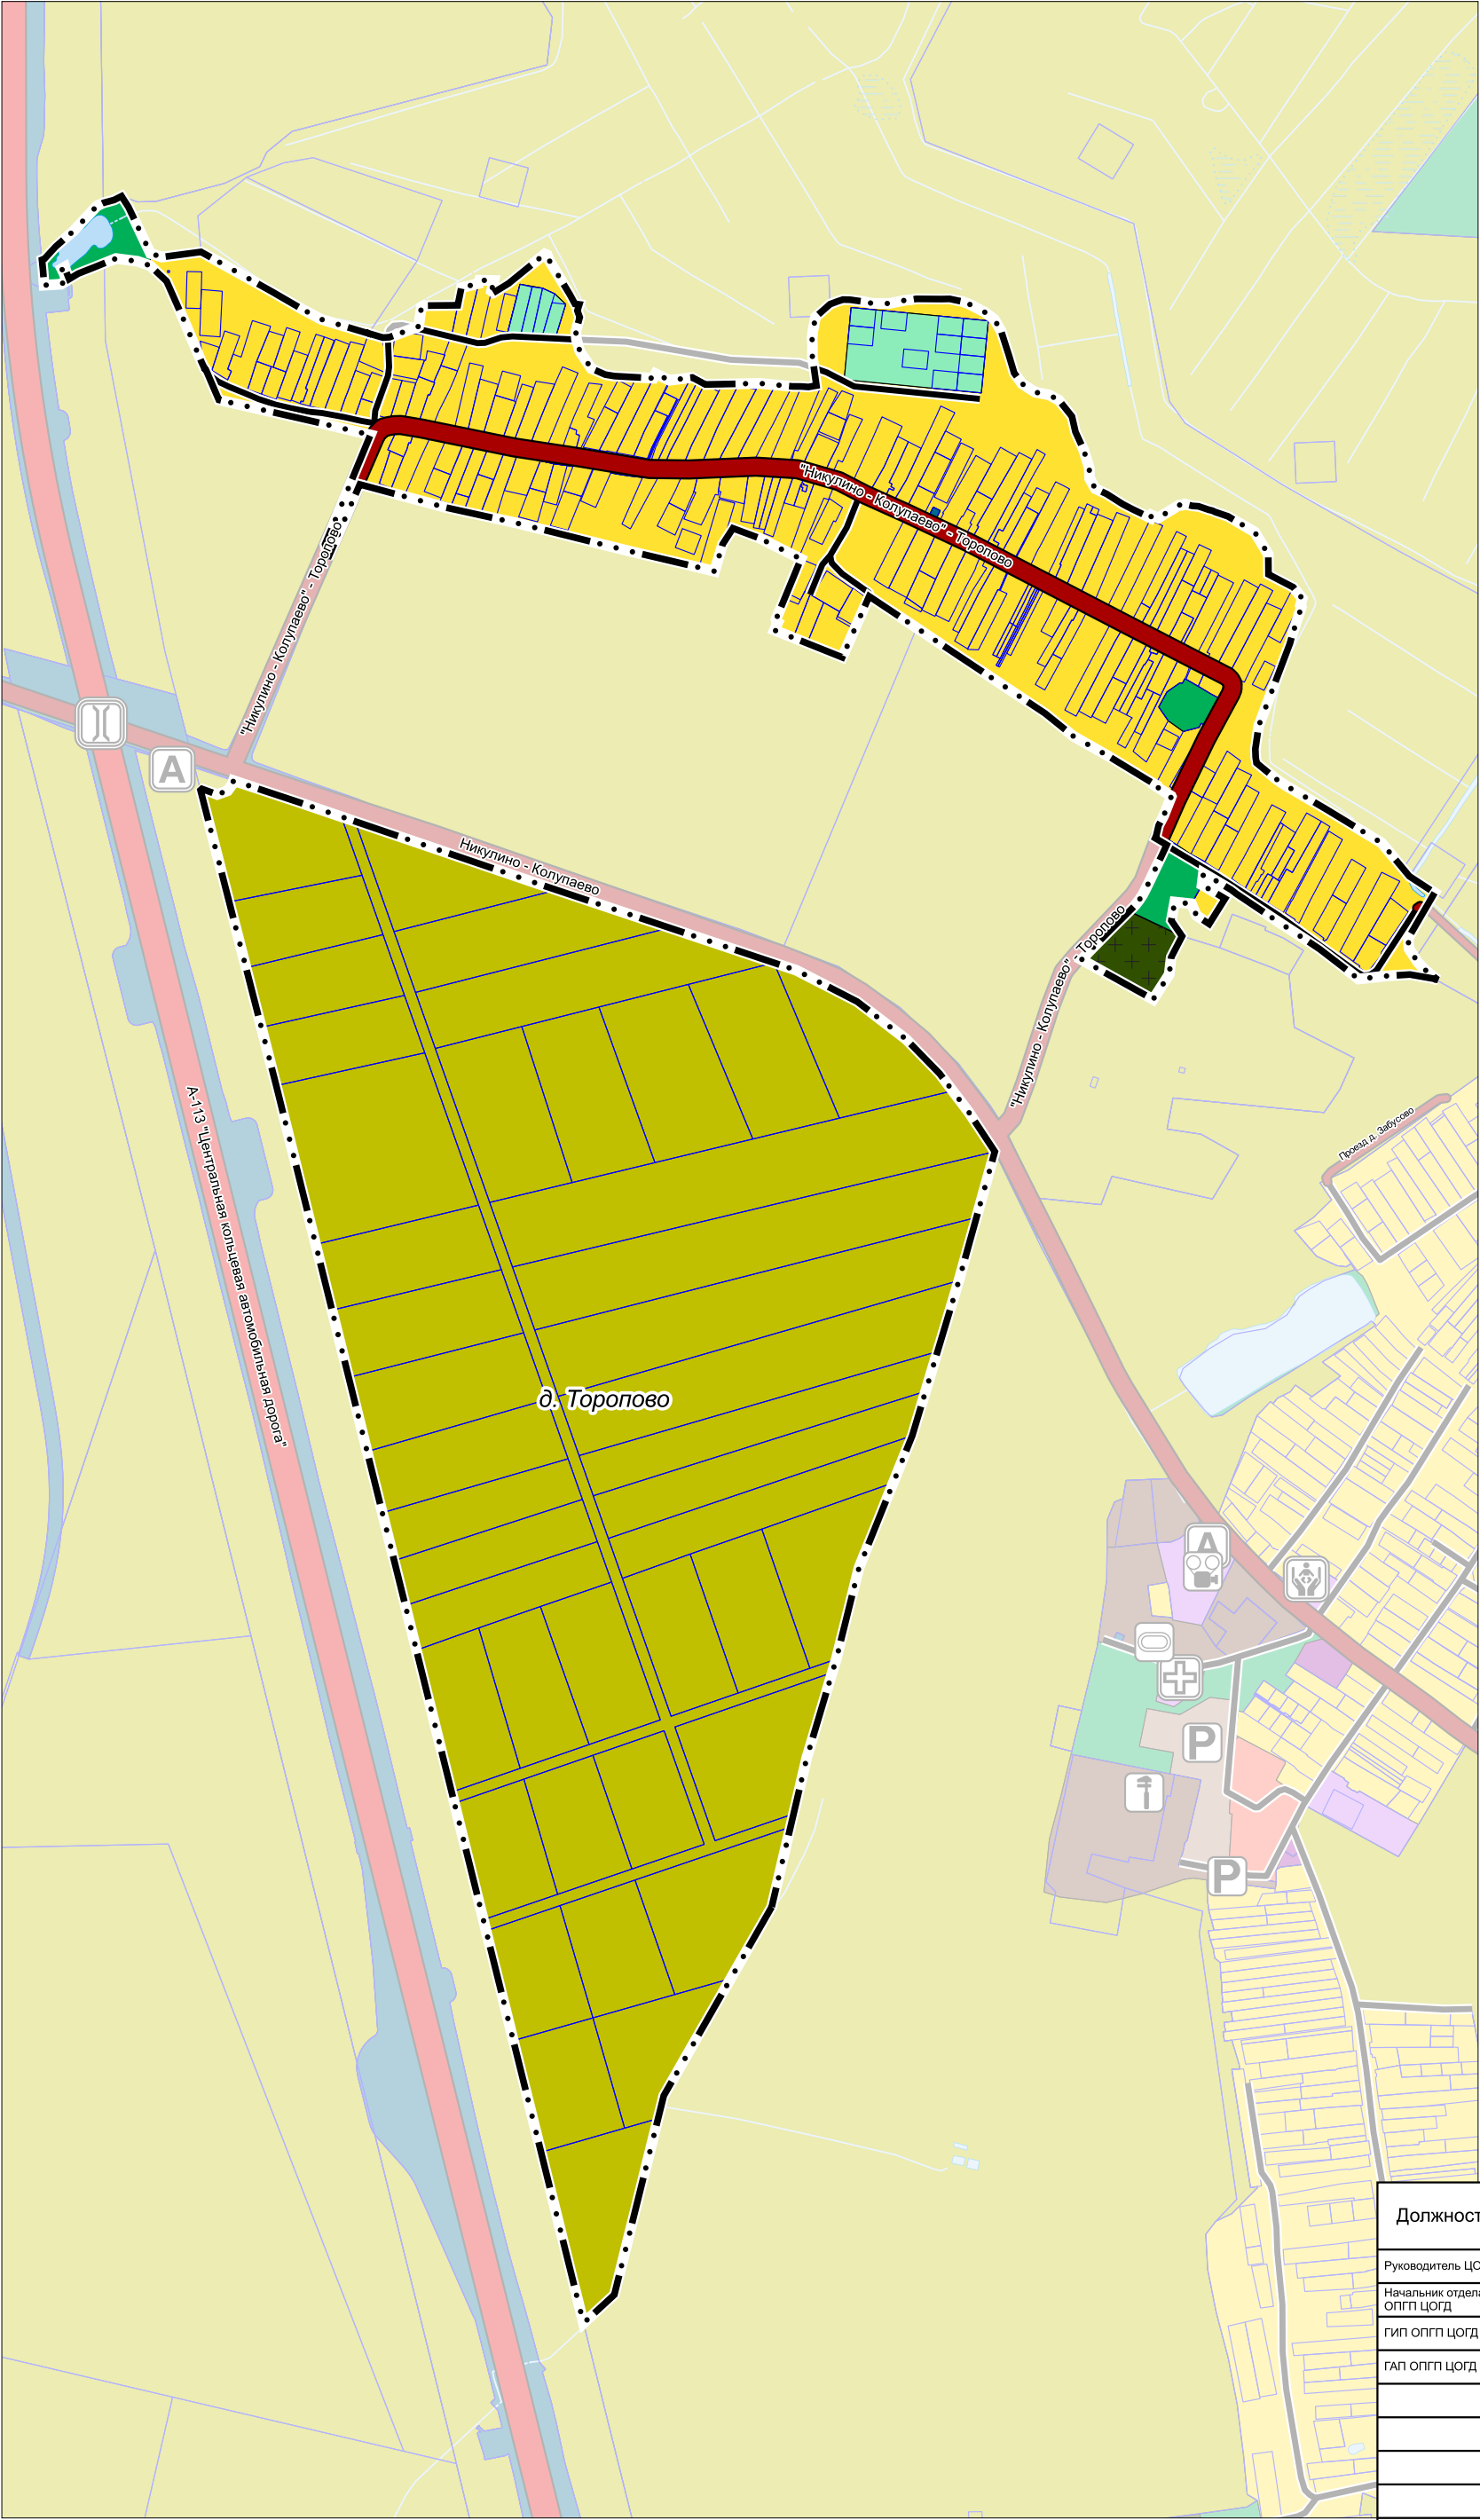

УСЛОВНЫЕ ОБОЗНАЧЕНИЯ

- Границы**
- утверждаемые границы населенных пунктов *
 - земельных участков, поставленных на кадастровый учет

* Территории и объекты вне границ разработки отображены в информационных целях и не являются предметом утверждения настоящего генерального плана

- Территории**
- застройки индивидуальными жилыми домами
 - кладбищ
 - сельскохозяйственного назначения (сельскохозяйственные угодья, сельскохозяйственное производство)
 - лесопарковые
 - транспортной инфраструктуры
 - незастроенные

- Поверхностные водные объекты ****
- Водоток (река, ручей, канал)
 - Труба
 - Земли, покрытые поверхностными водами

** Отображены в соответствии со сведениями ИСОГД МО в информационных целях, не являются предметом утверждения генерального плана.

- Существующие и строящиеся линейные объекты транспортной инфраструктуры**
- Автомобильные дороги**
- регионального или межмуниципального значения
 - местного значения
- Улично-дорожная сеть**
- Улица в жилой застройке

Должность	ФИО	Подпись	Дата	Договор № 123-2022 от 02.09.2022			
Руководитель ЦОГД	П.С. Богачев			Московская область, Раменский городской округ			
Начальник отдела ОПГП ЦОГД	Н.В. Макаров						
ГИП ОПГП ЦОГД	В.И. Лавренко						
ГАП ОПГП ЦОГД	М.В. Некрасова						
				Проект внесения изменений в генеральный план Раменского городского округа Московской области применительно к населенному пункту д. Торопово	Стадия	Лист	Листов
						2	6
				Карта существующего использования территории в границах Раменского городского округа на часть территории применительно к населенному пункту д. Торопово	НИИПИ градостроительства		
Проверил	Н.В. Макаров				ГАОУ МО «НИИПИ градостроительства»		
				Масштаб 1:10000			