


ПРОЕКТ ВНЕСЕНИЯ ИЗМЕНЕНИЙ В ГЕНЕРАЛЬНЫЙ ПЛАН РАМЕНСКОГО ГОРОДСКОГО ОКРУГА
МОСКОВСКОЙ ОБЛАСТИ ПРИМЕНительно К НАСЕЛЕННОМУ ПУНКТУ Д. ТОРОПОВО

КАРТА МЕЛИОРИРОВАННЫХ И ОСОБО ЦЕННЫХ СЕЛЬСКОХОЗЯЙСТВЕННЫХ УГОДИЙ В ГРАНИЦАХ РАМЕНСКОГО ГОРОДСКОГО
ОКРУГА НА ЧАСТЬ ТЕРРИТОРИИ ПРИМЕНительно К НАСЕЛЕННОМУ ПУНКТУ Д. ТОРОПОВО.

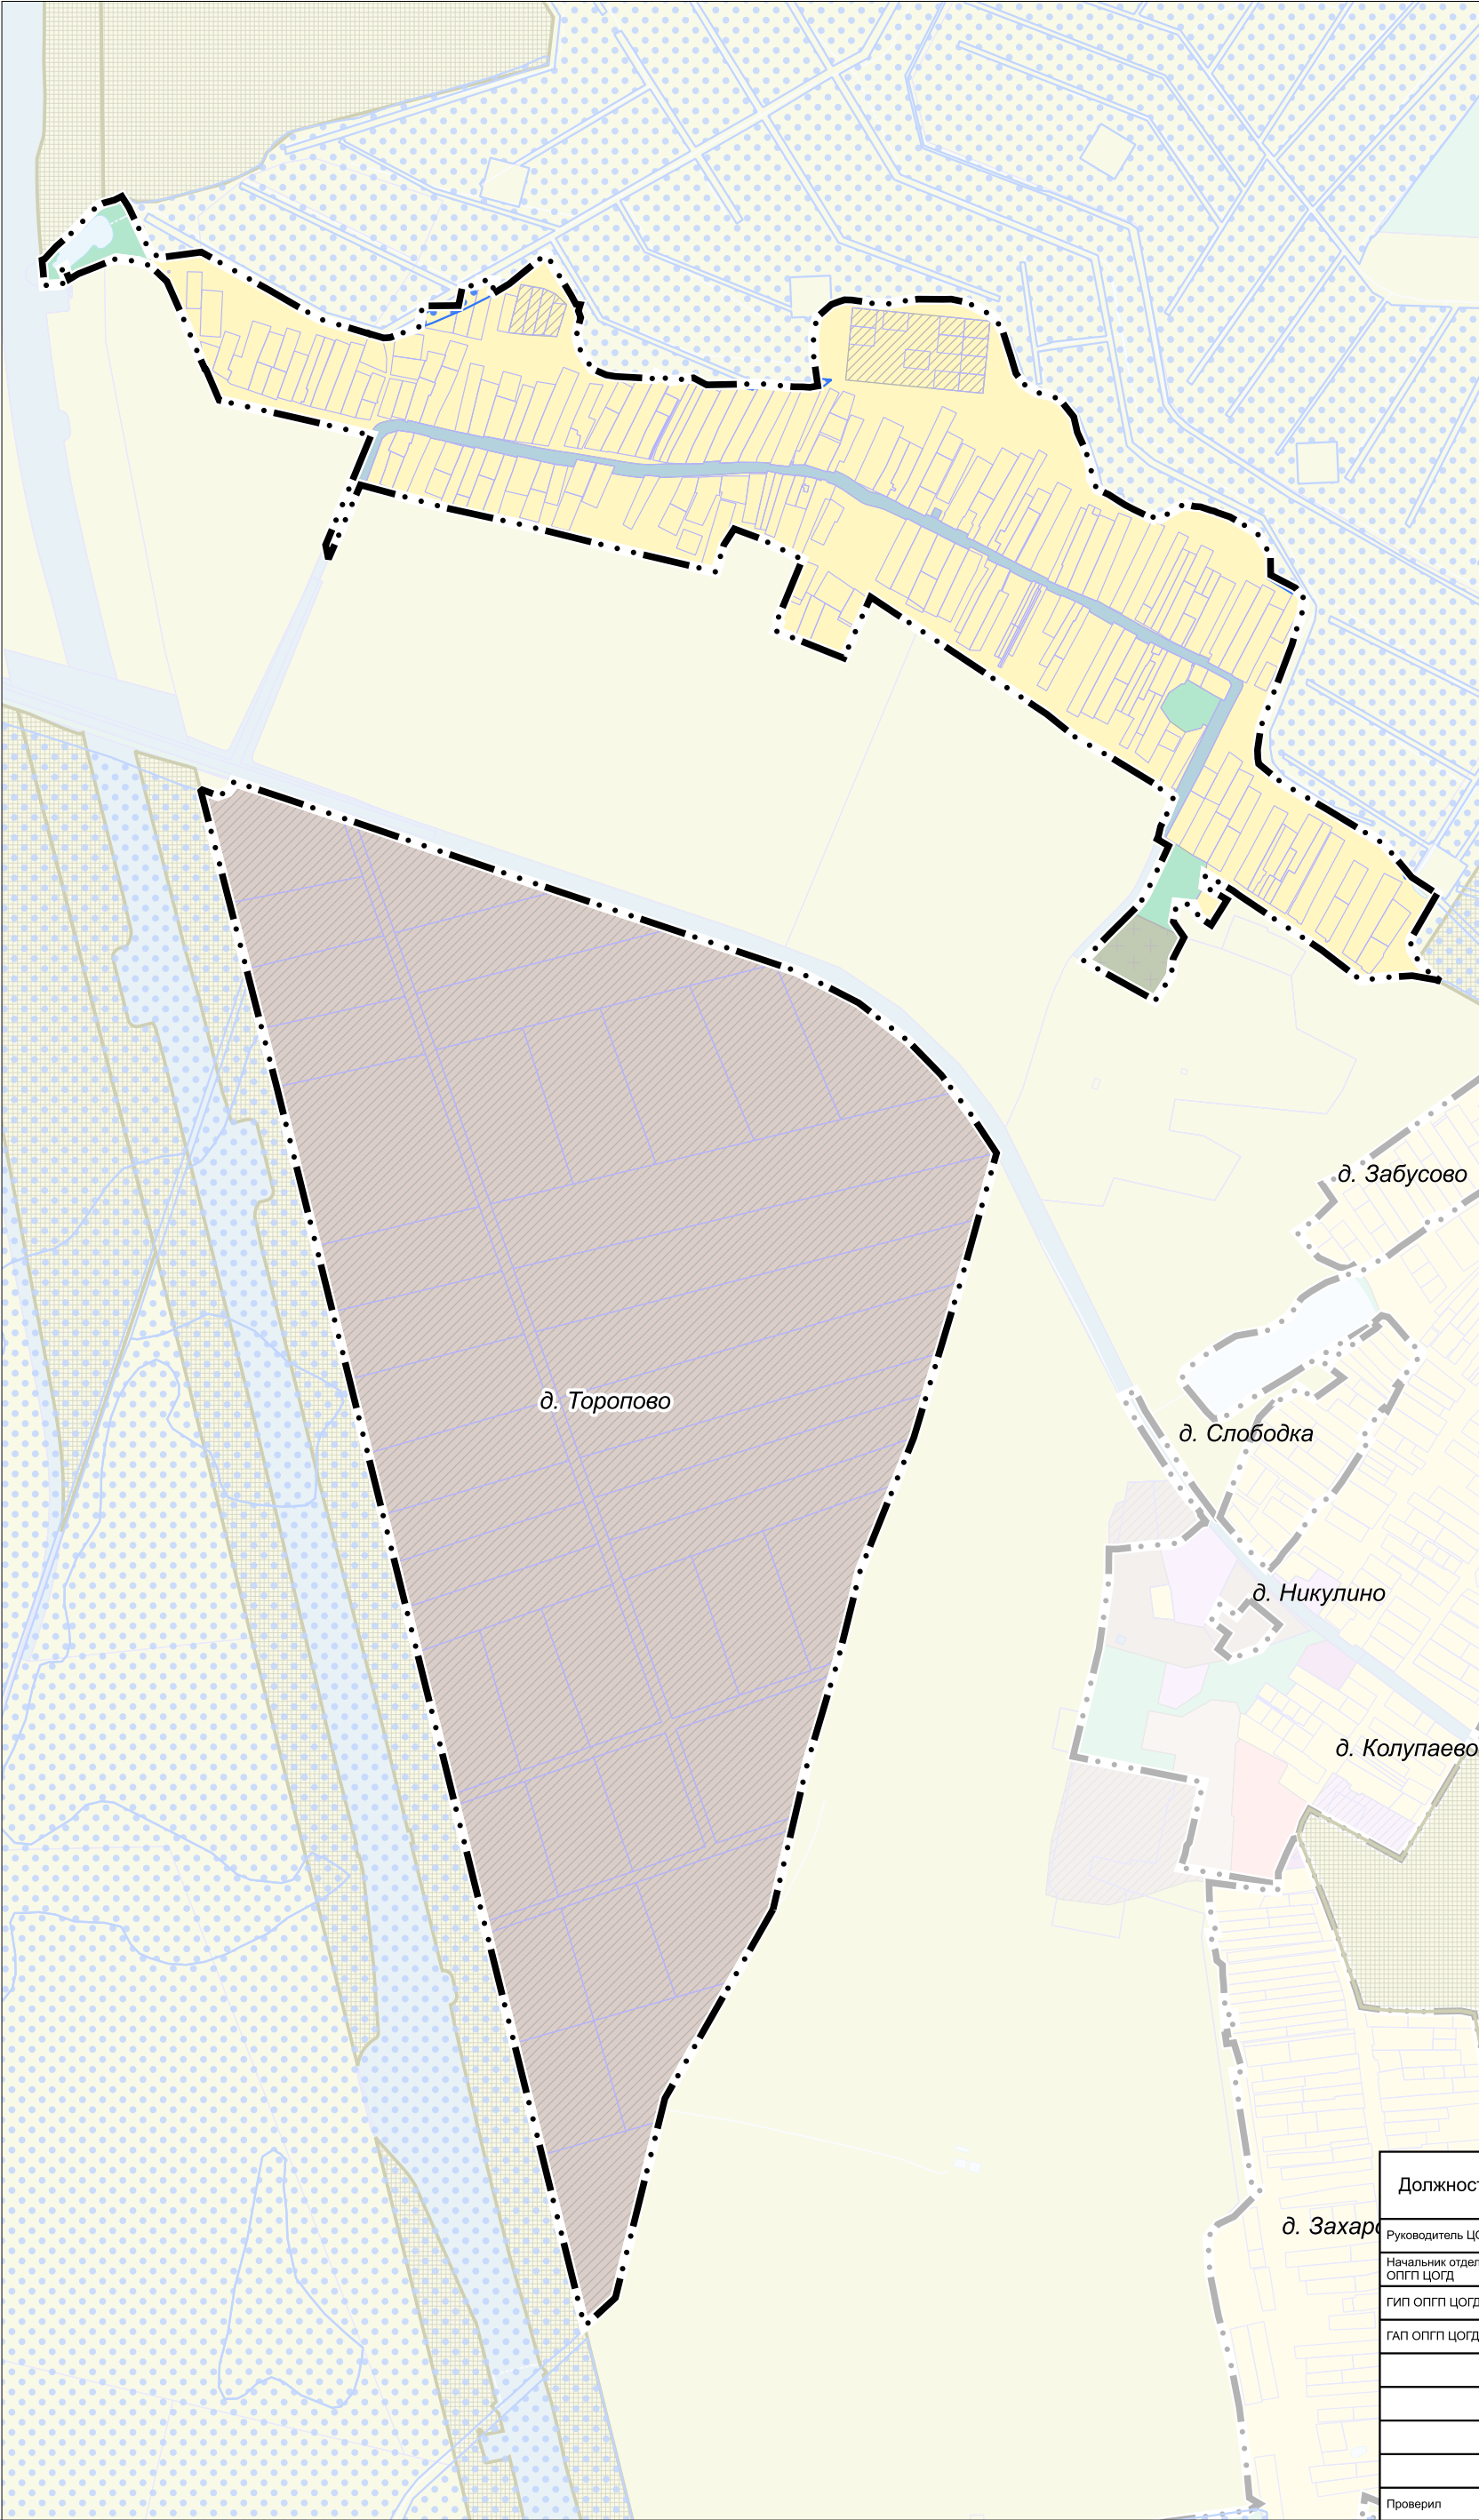

УСЛОВНЫЕ ОБОЗНАЧЕНИЯ

- Границы**
- утверждаемые границы населенных пунктов *
 - земельных участков, поставленных на кадастровый учет
 - * Территории и объекты вне границ разработки отображены в информационных целях и не являются предметом утверждения настоящего генерального плана
 - Мелиорируемые земли **
 - ** в соответствии со сведениями ИСОГД МО

ОСОБО ЦЕННЫЕ СЕЛЬСКОХОЗЯЙСТВЕННЫЕ УГОДЬЯ
В ГРАНИЦАХ Д. ТОРОПОВО ОТСУТСТВУЮТ

Должность	ФИО	Подпись	Дата	Договор № 123-2022 от 02.09.2022			
Руководитель ЦОГД	П.С. Богачев			Московская область, Раменский городской округ			
Начальник отдела ОПГП ЦОГД	Н.В. Макаров						
ГИП ОПГП ЦОГД	В.И. Лавренко						
ГАП ОПГП ЦОГД	М.В. Некрасова			Проект внесения изменений в генеральный план Раменского городского округа Московской области применительно к населенному пункту д. Торопово	Стадия	Лист	Листов
						6	6
Проверил	Н.В. Макаров			НИИПИ градостроительства ГАУ МО «НИИПИ градостроительства»			
				Карта мелиорированных и особо ценных сельскохозяйственных угодий в границах Раменского городского округа на часть территории применительно к населенному пункту д. Торопово. Масштаб 1:10000			