


ПРОЕКТ ВНЕСЕНИЯ ИЗМЕНЕНИЙ В ГЕНЕРАЛЬНЫЙ ПЛАН РАМЕНСКОГО ГОРОДСКОГО ОКРУГА
МОСКОВСКОЙ ОБЛАСТИ ПРИМЕНИТЕЛЬНО К НАСЕЛЕННОМУ ПУНКТУ Д. ТОРОПОВО
КАРТА ПЛАНИРУЕМОГО РАЗВИТИЯ ТРАНСПОРТНОЙ ИНФРАСТРУКТУРЫ В ГРАНИЦАХ РАМЕНСКОГО ГОРОДСКОГО
ОКРУГА НА ЧАСТЬ ТЕРРИТОРИИ ПРИМЕНИТЕЛЬНО К НАСЕЛЕННОМУ ПУНКТУ Д. ТОРОПОВО

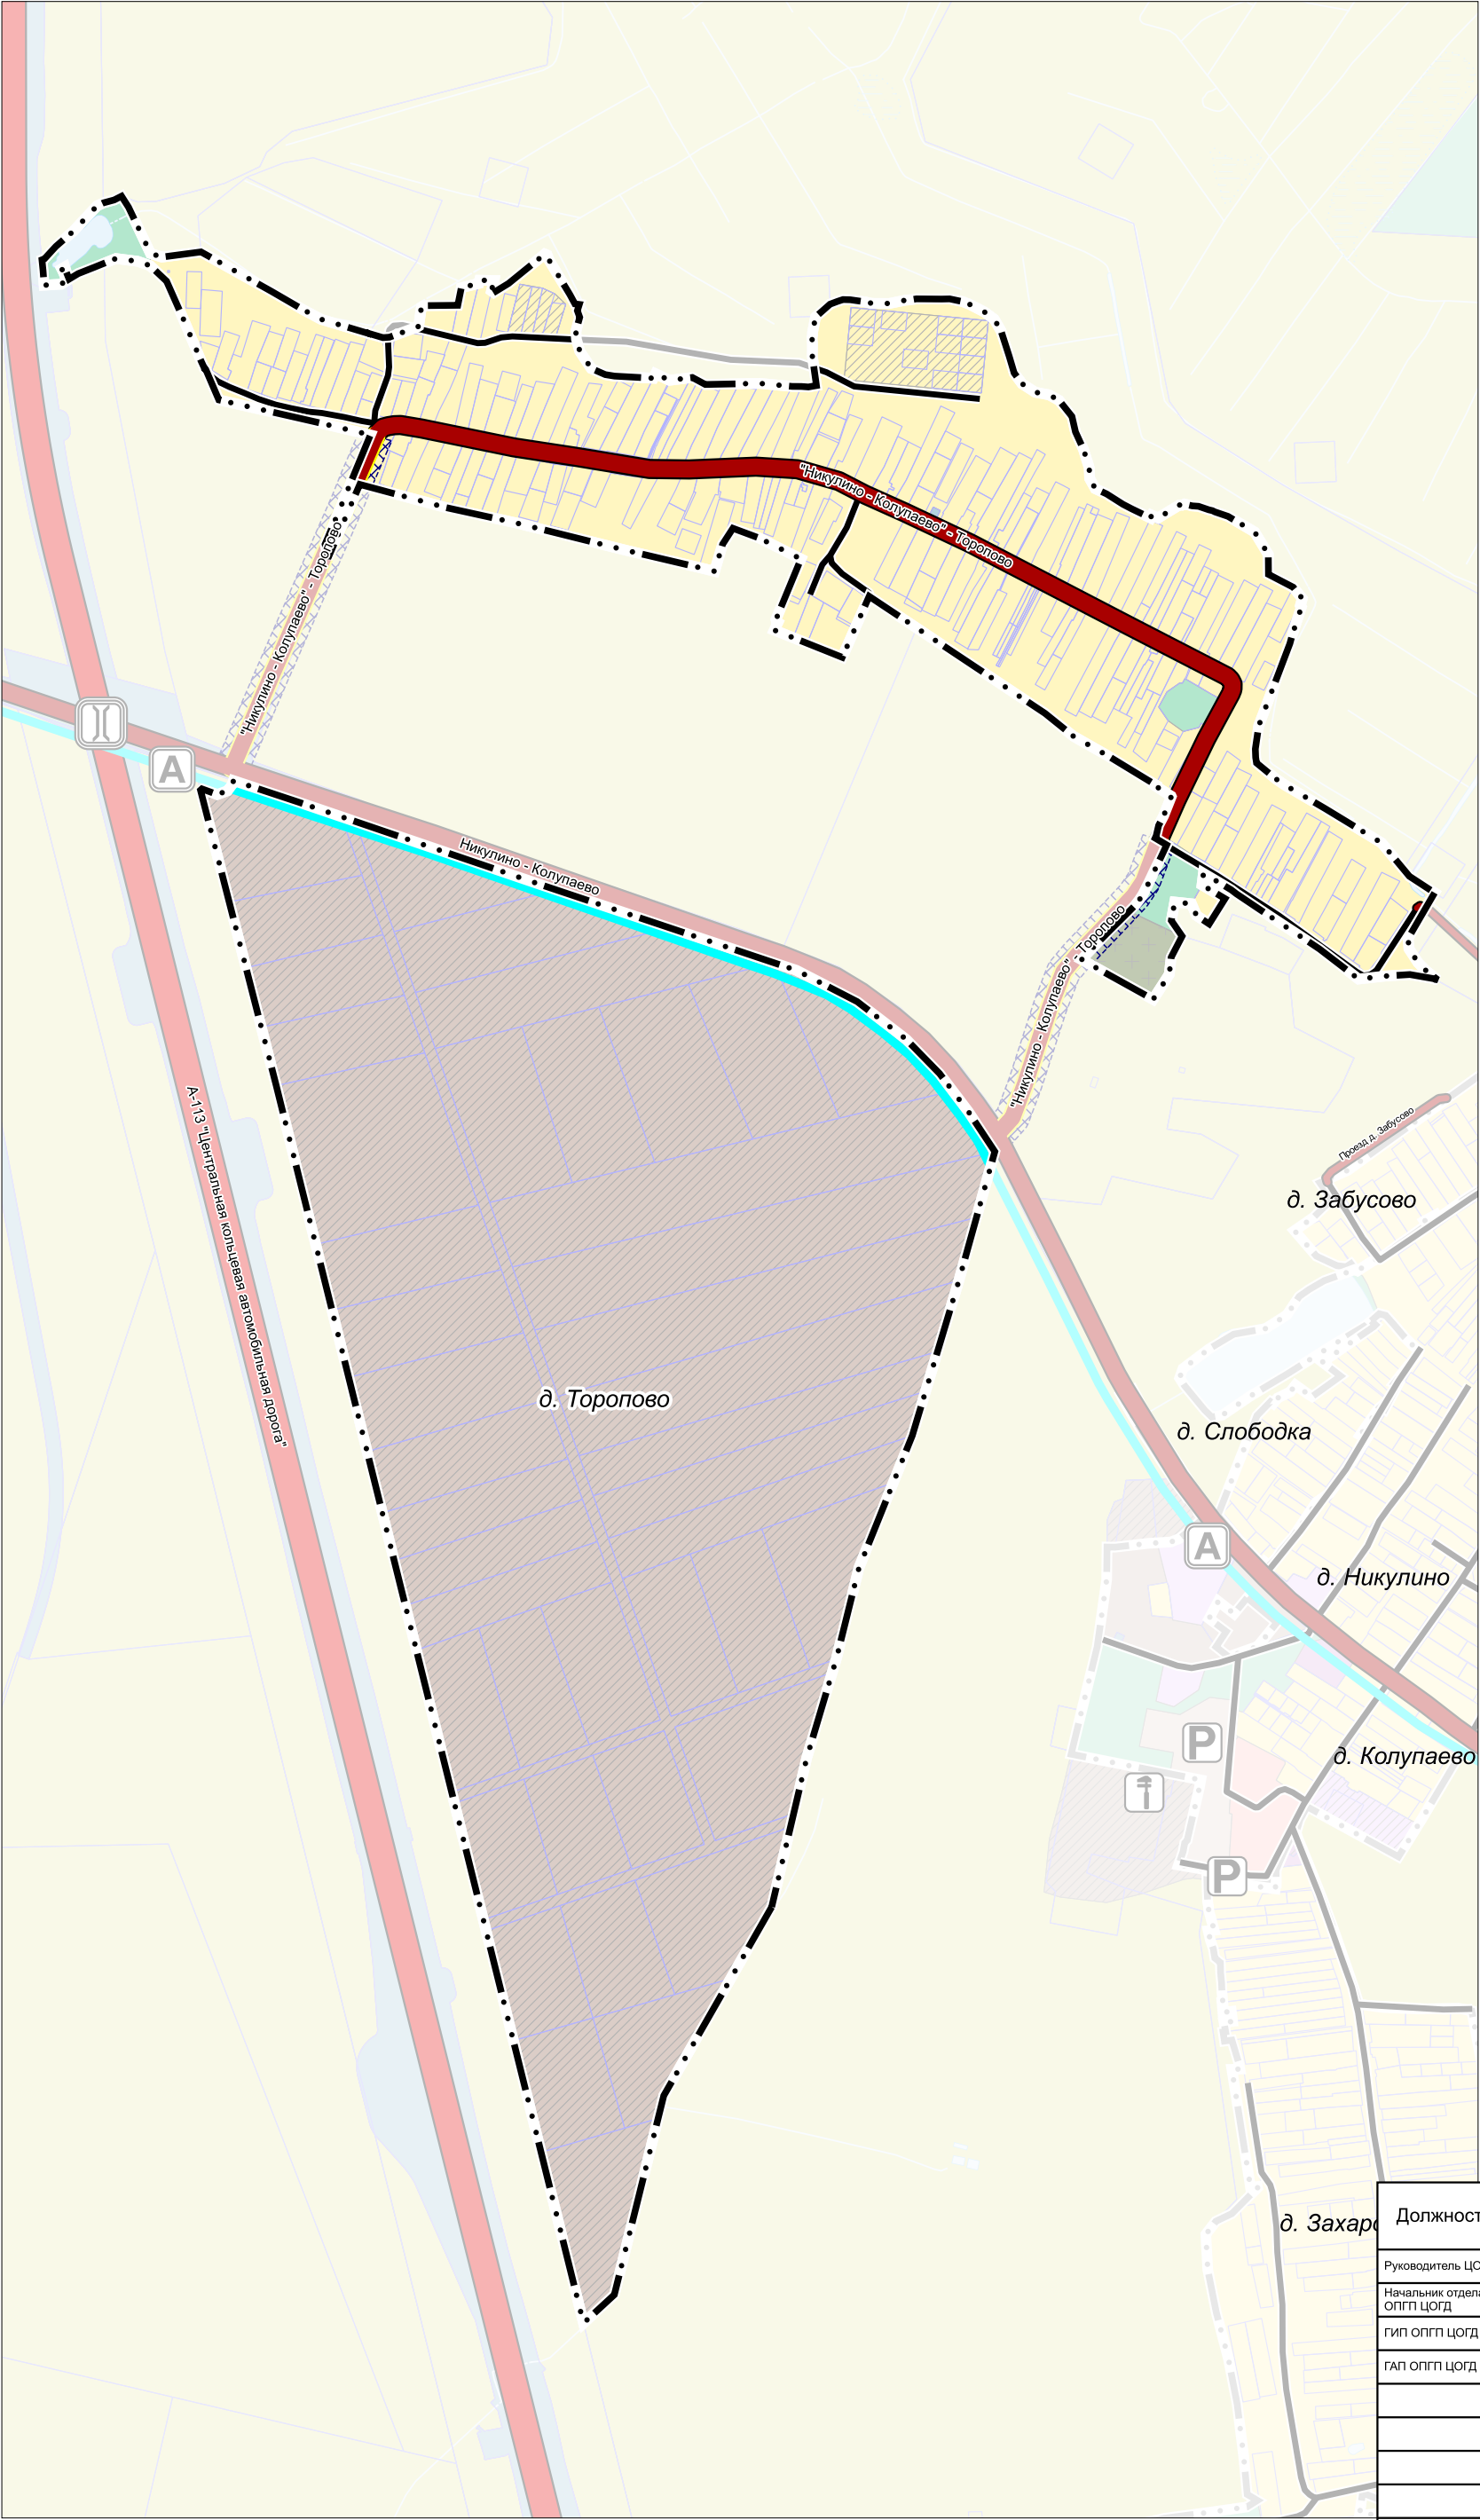

УСЛОВНЫЕ ОБОЗНАЧЕНИЯ

Границы

утверждаемые границы населенных пунктов *

земельных участков, поставленных на кадастровый учет

* Территории и объекты вне границ разработки отображены в информационных целях и не являются предметом утверждения настоящего генерального плана

СТП ТО МО **
зона планируемого размещения линейного, инженерного объекта автомобильного транспорта (дорога)

Объекты регионального и межмуниципального значения **

Автомобильные дороги

существующие

реконструируемые

Линии общественного пассажирского транспорта

Автобусная линия (существующая)

Объекты местного значения

Автомобильные дороги

существующие

Улично-дорожная сеть

Улицы в жилой застройке (существующая)

** Планируемые объекты федерального и регионального значения приводятся для информационной целостности документа и не являются предметом утверждения настоящего генерального плана

Должность	ФИО	Подпись	Дата	Договор № 123-2022 от 02.09.2022			
Руководитель ЦОГД	П.С. Богачев			Московская область, Раменский городской округ			
Начальник отдела ОПГП ЦОГД	Н.В. Макаров						
ГИП ОПГП ЦОГД	В.И. Лавренко						
ГАП ОПГП ЦОГД	М.В. Некрасова						
				Проект внесения изменений в генеральный план Раменского городского округа Московской области применительно к населенному пункту д. Торопово	Стадия	Лист	Листов
						3	6
					НИИПИ Градостроительства ГАОУ МО «НИИПИ градостроительства»		
Проверил	Н.В. Макаров						
				Карта планируемого развития транспортной инфраструктуры в границах Раменского городского округа на часть территории применительно к населенному пункту д. Торопово Масштаб 1:10000			