
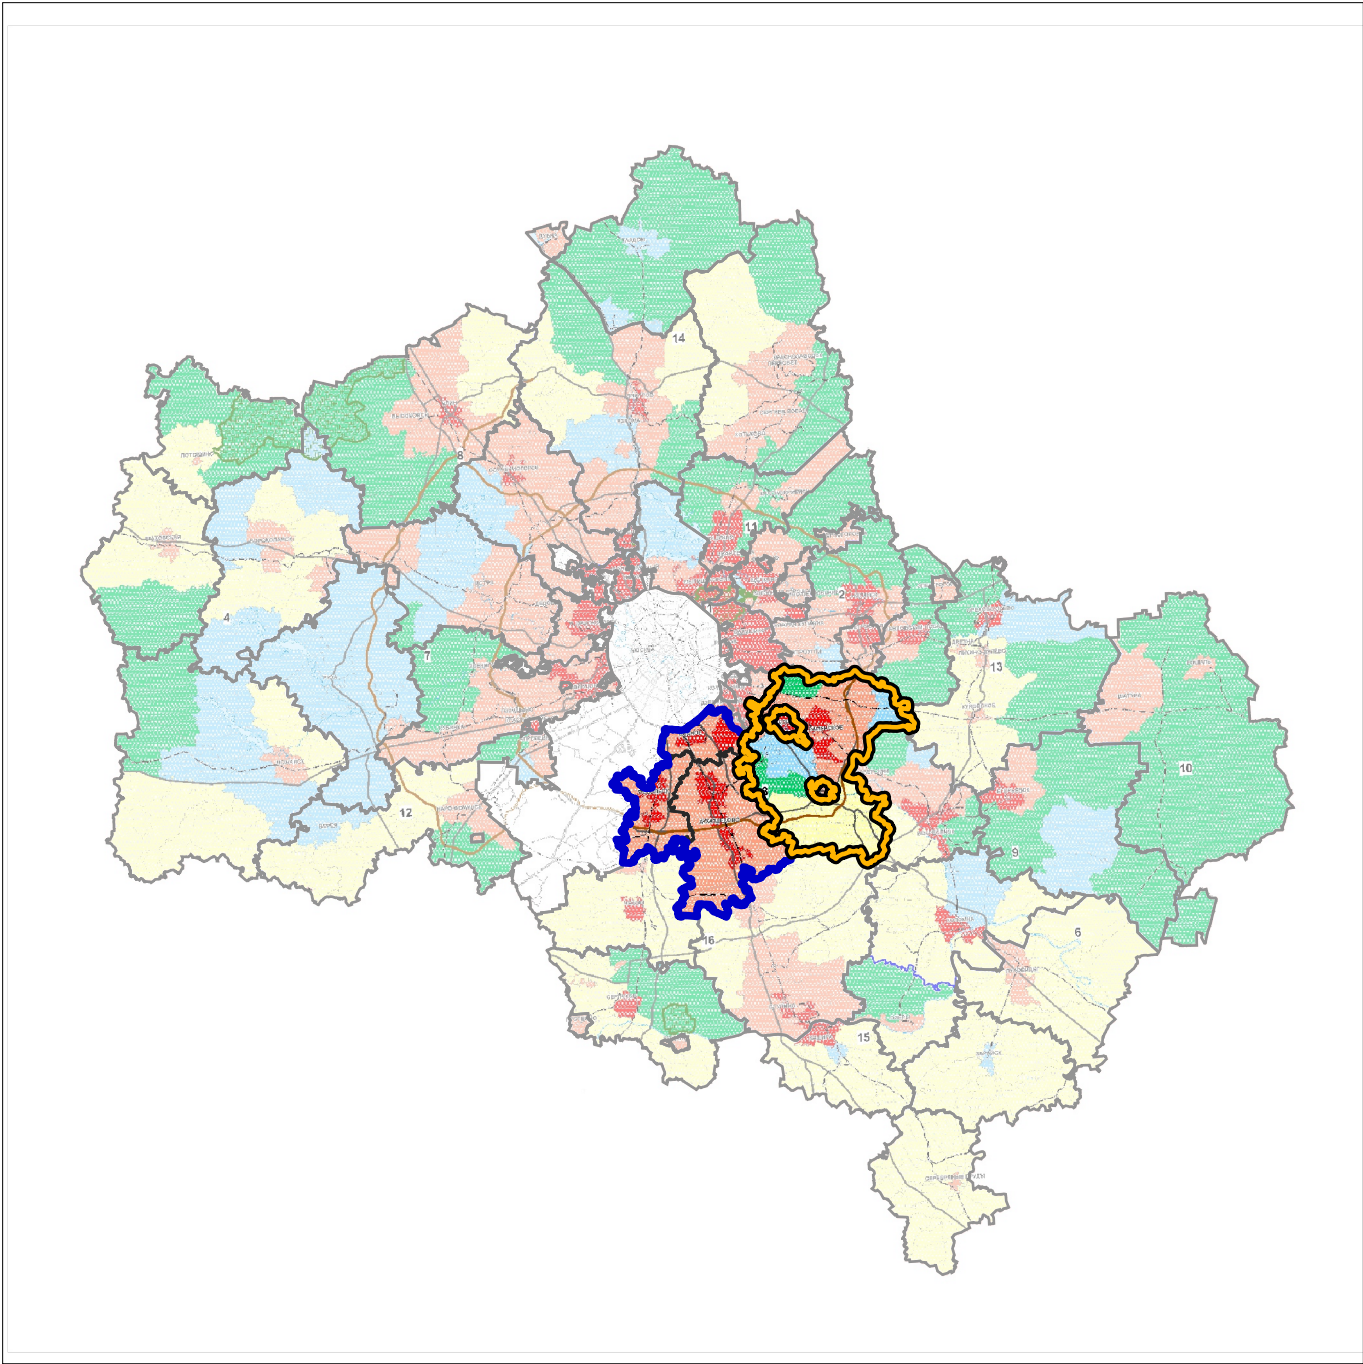


ПРОЕКТ ВНЕСЕНИЯ ИЗМЕНЕНИЙ В ГЕНЕРАЛЬНЫЙ ПЛАН РАМЕНСКОГО ГОРОДСКОГО ОКРУГА МОСКОВСКОЙ ОБЛАСТИ  
ПРИМЕНИТЕЛЬНО К НАСЕЛЕННОМУ ПУНКТУ Д. ТОРОПОВО

КАРТА РАЗМЕЩЕНИЯ РАМЕНСКОГО ГОРОДСКОГО ОКРУГА НА ЧАСТЬ ТЕРРИТОРИИ ПРИМЕНИТЕЛЬНО К НАСЕЛЕННОМУ ПУНКТУ Д. ТОРОПОВО В УСТОЙЧИВОЙ СИСТЕМЕ РАССЕЛЕНИЯ МОСКОВСКОЙ ОБЛАСТИ

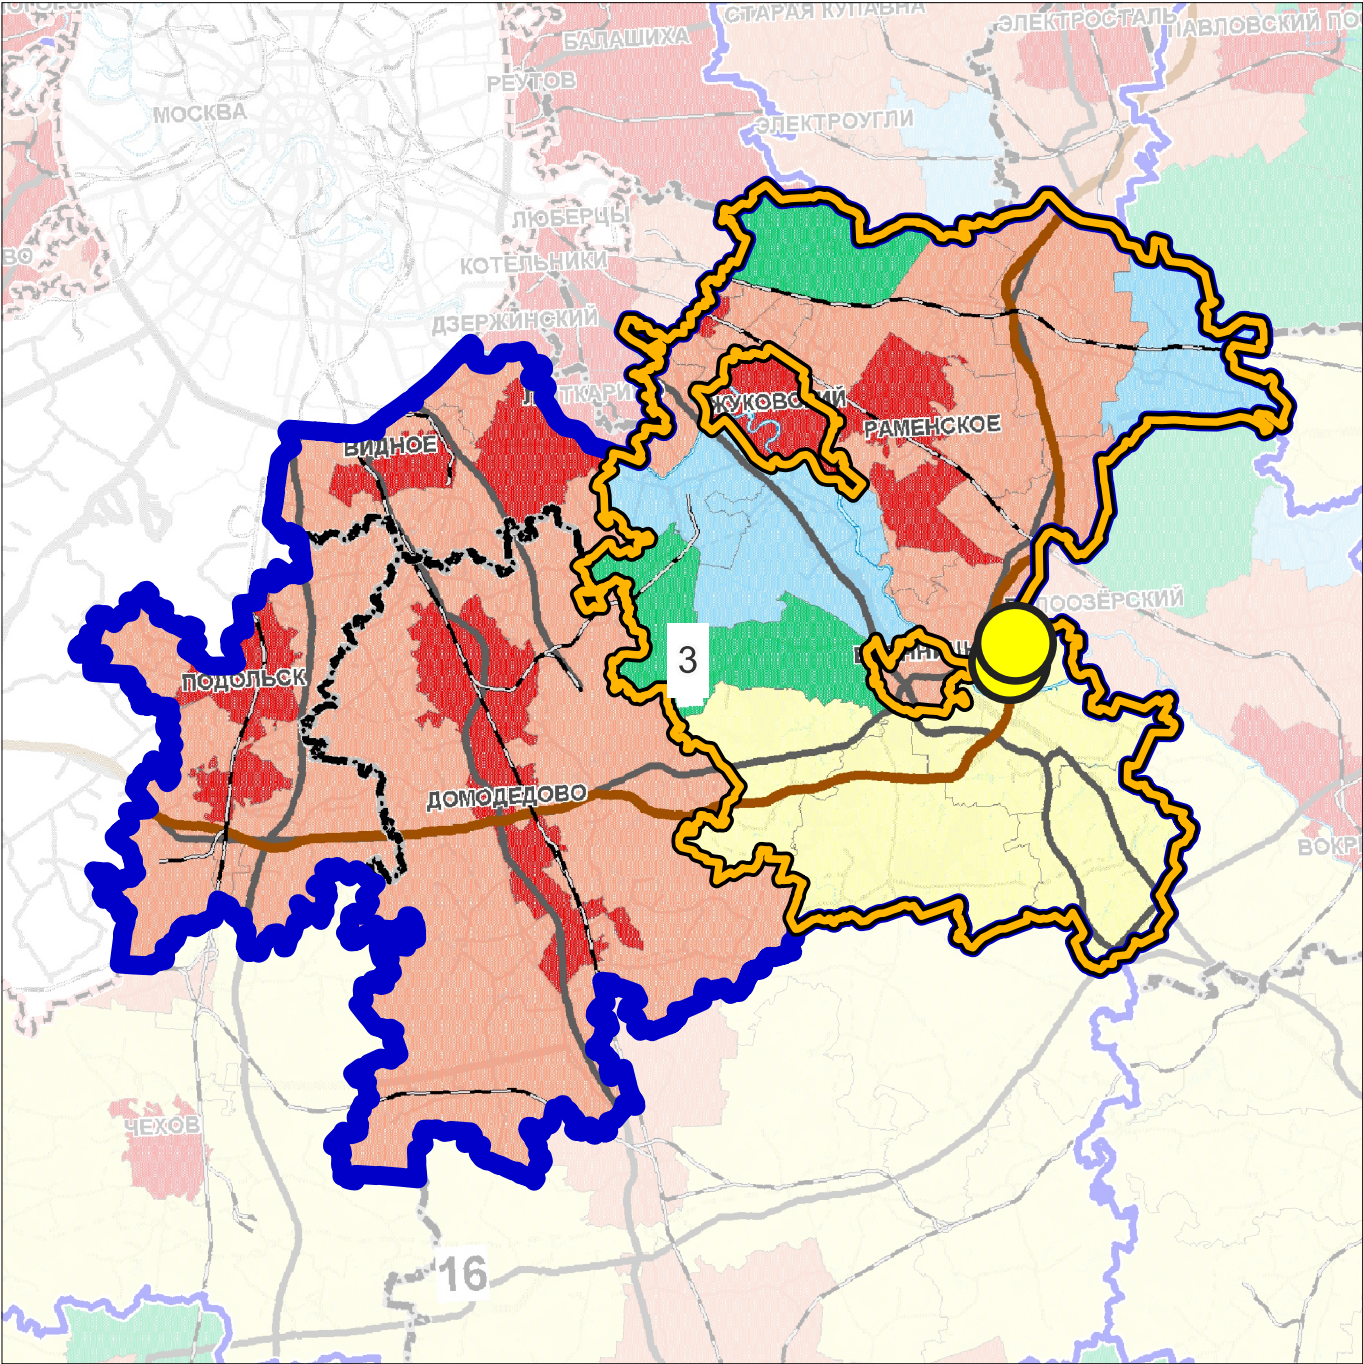

УСТОЙЧИВАЯ СИСТЕМА РАССЕЛЕНИЯ

3 ВИДНОВСКО-ПОДОЛЬСКО-РАМЕНСКАЯ

Модели планировочной организации территории:

- Урбанизированная
- Субурбанизированная
- Аграрная
- Рекреационная
- Природно-рекреационная
- ЦКАД

ГРАНИЦЫ

- устойчивой системы расселения
- Раменского городского округа Московской области

ТЕРРИТОРИИ

- разработки проекта

|                            |                |         |      |   |                                                                         |      |        |
|----------------------------|----------------|---------|------|---|-------------------------------------------------------------------------|------|--------|
| Должность                  | ФИО            | Подпись | Дата | Договор № 123-2022 от 02.09.2022   |                                                                         |      |        |
| Руководитель ЦОГД          | П.С. Богачев   |         |      | Московская область, Раменский городской округ   |                                                                         |      |        |
| Начальник отдела ОПГП ЦОГД | Н.В. Макаров   |         |      |   |                                                                         |      |        |
| ГИП ОПГП ЦОГД              | В.И. Лавренко  |         |      |   |                                                                         |      |        |
| ГАП ОПГП ЦОГД              | М.В. Некрасова |         |      | Проект внесения изменений в генеральный план<br>Раменского городского округа Московской области<br>применительно к населенному пункту д. Торопово                         | Стадия                                                                  | Лист | Листов |
|                            |                |         |      |   |                                                                         | 1    | 6      |
|                            |                |         |      |   | НИИПИ<br>градостроительства<br><br>ГАУ МО «НИИПИ<br>градостроительства» |      |        |
|                            |                |         |      |   |                                                                         |      |        |
| Проверил                   | Н.В. Макаров   |         |      | Карта размещения Раменского городского округа на часть территории<br>применительно к населенному пункту д. Торопово в устойчивой системе<br>расселения Московской области |                                                                         |      |        |
|                            |                |         |      | Масштаб 1:500 000   |                                                                         |      |        |