
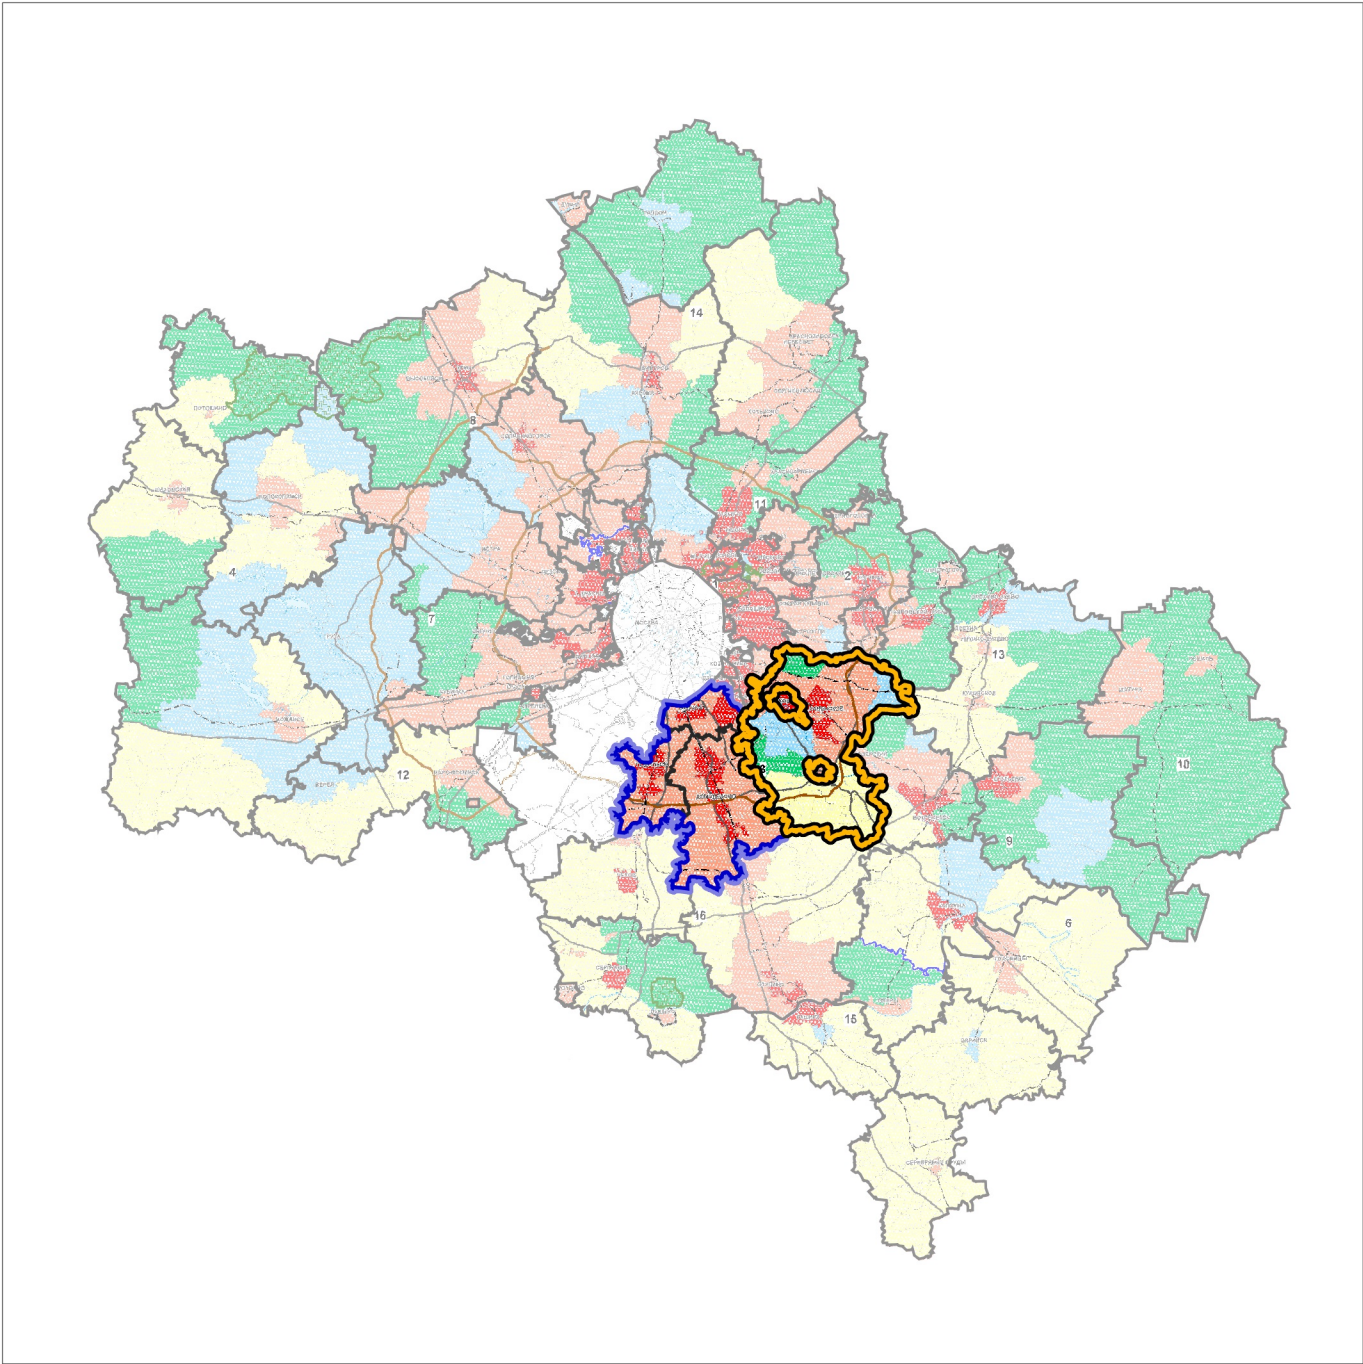


ПРОЕКТ ВНЕСЕНИЯ ИЗМЕНЕНИЙ В ГЕНЕРАЛЬНЫЙ ПЛАН РАМЕНСКОГО ГОРОДСКОГО ОКРУГА МОСКОВСКОЙ ОБЛАСТИ
ПРИМЕНИТЕЛЬНО К НАСЕЛЕННОМУ ПУНКТУ Д. ОСТРОВЦЫ

КАРТА РАЗМЕЩЕНИЯ ГОРОДСКОГО ОКРУГА В УСТОЙЧИВОЙ СИСТЕМЕ РАССЕЛЕНИЯ МОСКОВСКОЙ ОБЛАСТИ

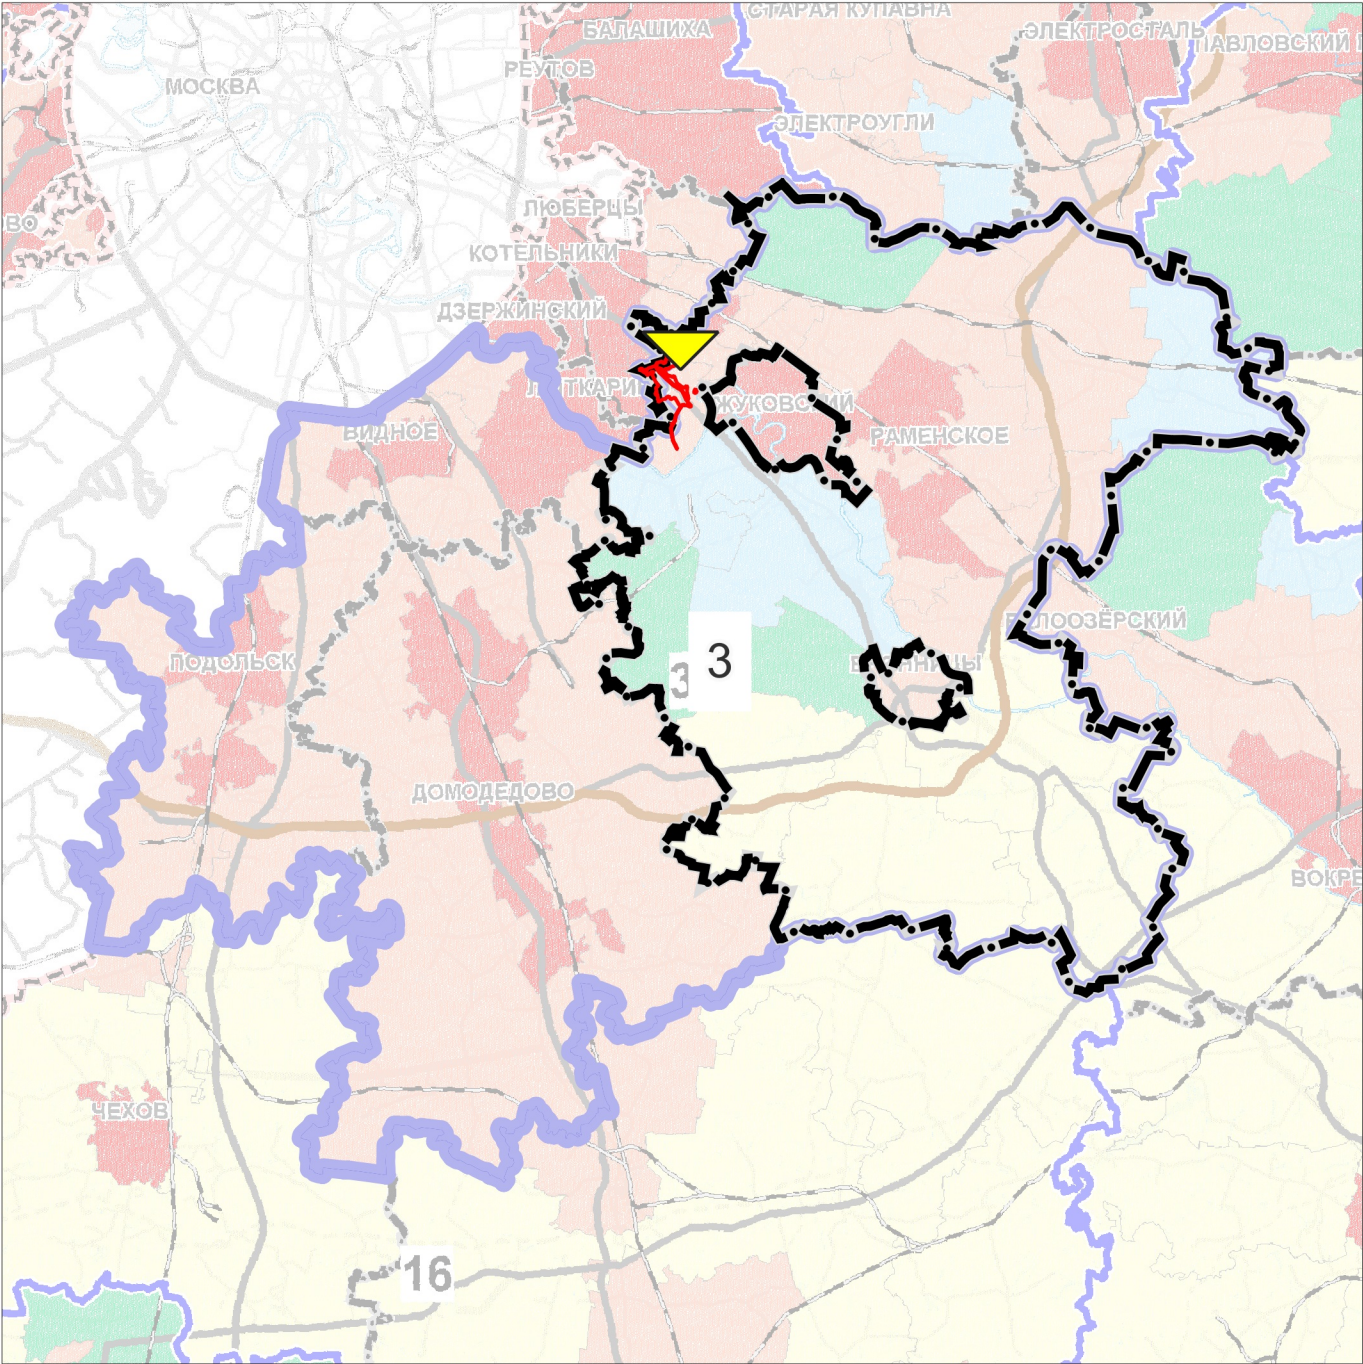

УСТОЙЧИВАЯ СИСТЕМА РАССЕЛЕНИЯ

3 ВИДНОВСКО-ПОДОЛЬСКО-РАМЕНСКАЯ

Моделі планировочної організації території:

- Урбанізована
- Субурбанізована
- Аграрна
- Рекреаційна
- Природно-рекреаційна
- ЦКАД

ГРАНИЦЫ



устойчивой системы расселения



Раменского городского округа
Московской области

ТЕРРИТОРИИ



разработки проекта

Должность	ФИО	Подпись	Дата	Договор № 203-2023 от 07.11.2023			
Руководитель ЦОГД	П.С. Богачев			Московская область, Раменский городской округ			
Начальник отдела ОПГП ЦОГД	Н.В. Макаров						
ГИП ОПГП ЦОГД	В.И. Лавренко						
ГАП ОПГП ЦОГД	М.В. Некрасова			Проект внесения изменений в генеральный план Раменского городского округа Московской области применительно к населенному пункту д. Островцы	Стадия	Лист	Листов
						1	6
					НИИПИ градостроительства ГАУ МО «НИИПИ градостроительства»		
Проверил	Н.В. Макаров			Карта размещения городского округа в устойчивой системе расселения Московской области Масштаб 1:493 225			