


ПРОЕКТ ВНЕСЕНИЯ ИЗМЕНЕНИЙ В ГЕНЕРАЛЬНЫЙ ПЛАН РАМЕНСКОГО ГОРОДСКОГО ОКРУГА МОСКОВСКОЙ ОБЛАСТИ ПРИМЕНИТЕЛЬНО К НАСЕЛЕННОМУ ПУНКТУ Д. ОСТРОВЦЫ

КАРТА ЗОН С ОСОБЫМИ УСЛОВИЯМИ ИСПОЛЬЗОВАНИЯ ТЕРРИТОРИИ В ГРАНИЦАХ РАМЕНСКОГО ГОРОДСКОГО ОКРУГА ПРИМЕНИТЕЛЬНО К НАСЕЛЕННОМУ ПУНКТУ Д. ОСТРОВЦЫ

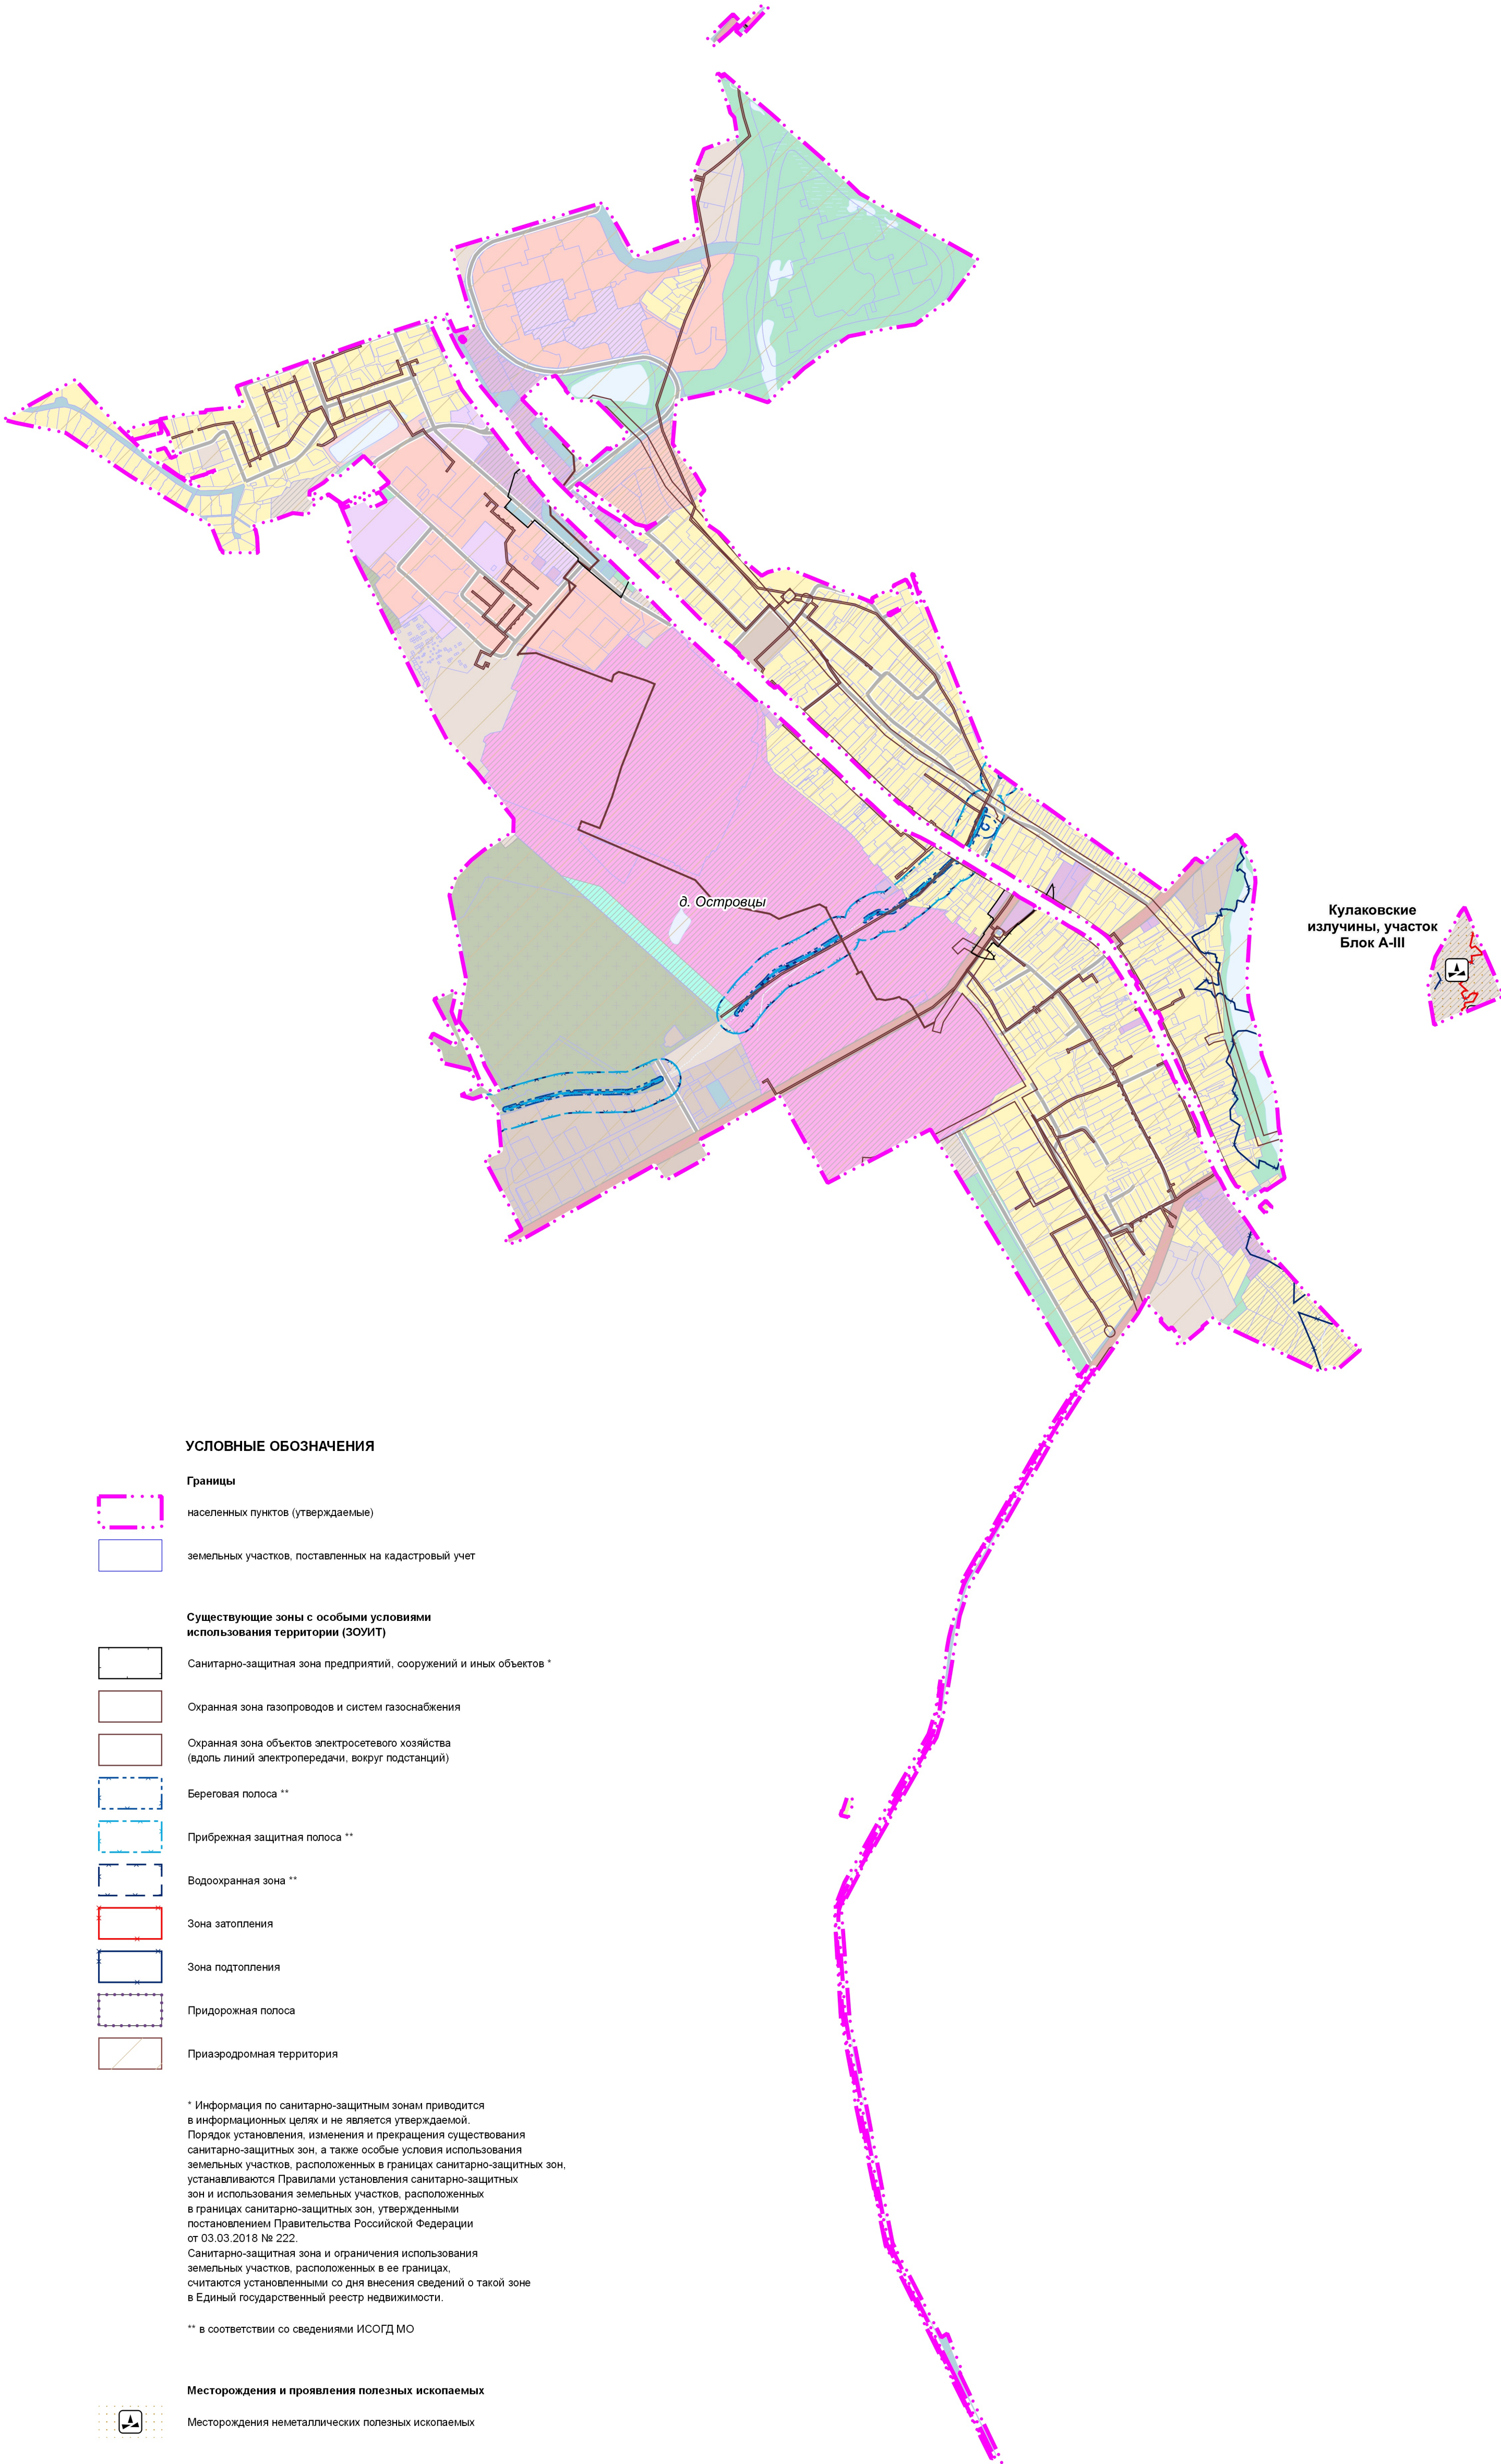

Должность	ФИО	Подпись	Дата	Договор № 203-2023 от 07.11.2023			
Руководитель ЦОГД	П.С. Богачев			Московская область, Раменский городской округ			
Начальник отдела ОПГ ЦОГД	Н.В. Макаров						
ГИП ОПГ ЦОГД	В.И. Лавренко						
ГАП ОПГ ЦОГД	М.В. Некрасова						
				Проект внесения изменений в генеральный план Раменского городского округа Московской области применительно к населенному пункту д. Островцы	Стадия	Лист	Листов
						4	6
					НИИПИ градостроительства		
					ГАУ МО «НИИПИ градостроительства»		
				Карта зон с особыми условиями использования территории в границах Раменского городского округа применительно к населенному пункту д. Островцы Масштаб 1:10000			
Проверил	Н.В. Макаров						