


ПРОЕКТ ВНЕСЕНИЯ ИЗМЕНЕНИЙ В ГЕНЕРАЛЬНЫЙ ПЛАН РАМЕНСКОГО ГОРОДСКОГО ОКРУГА МОСКОВСКОЙ ОБЛАСТИ ПРИМЕНительно К НАСЕЛЕННОМУ ПУНКТУ Д. ОСТРОВЦЫ

КАРТА ГРАНИЦ ЗОН НЕГАТИВНОГО ВОЗДЕЙСТВИЯ СУЩЕСТВУЮЩИХ И ПЛАНИРУЕМЫХ ОБЪЕКТОВ КАПИТАЛЬНОГО СТРОИТЕЛЬСТВА РАМЕНСКОГО ГОРОДСКОГО ОКРУГА ПРИМЕНительно К НАСЕЛЕННОМУ ПУНКТУ Д. ОСТРОВЦЫ

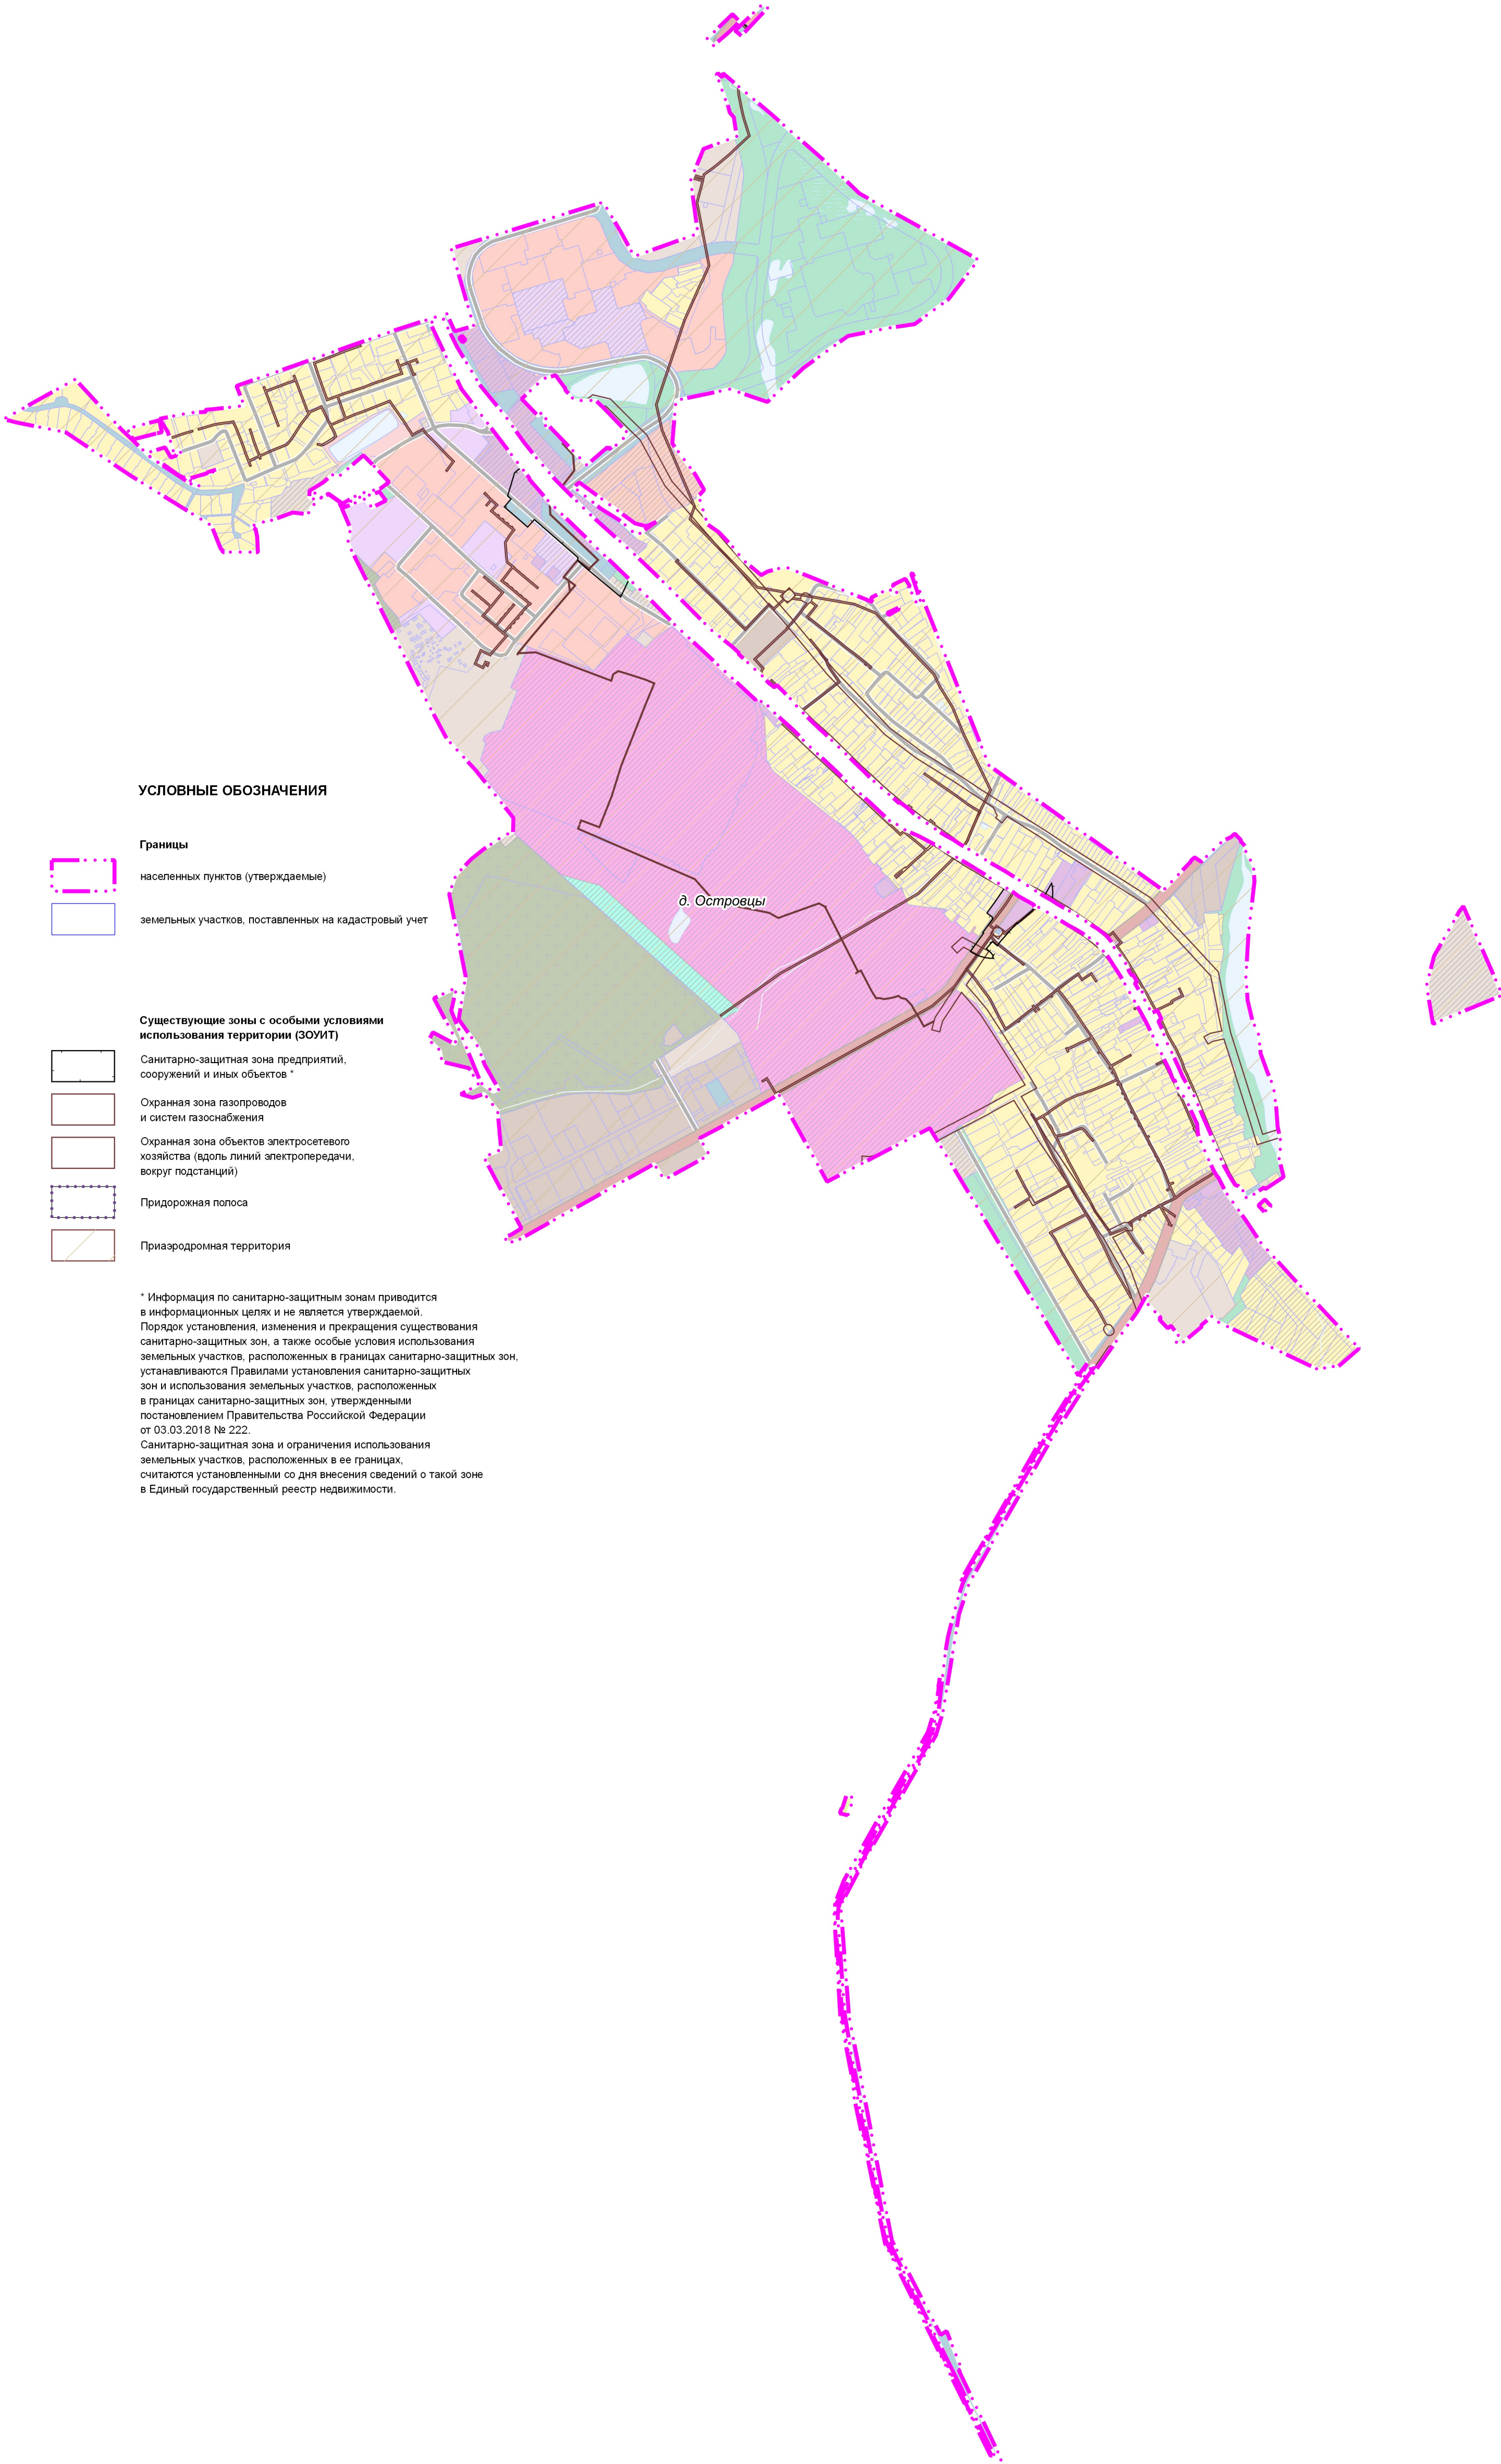

УСЛОВНЫЕ ОБОЗНАЧЕНИЯ

- Границы
- населенных пунктов (утверждаемые)
- земельных участков, поставленных на кадастровый учет
- Существующие зоны с особыми условиями использования территории (ЗОУИТ)
- Санитарно-защитная зона предприятий, сооружений и иных объектов \*
- Охранная зона газопроводов и систем газоснабжения
- Охранная зона объектов электросетевого хозяйства (вдоль линий электропередачи, вокруг подстанций)
- Придорожная полоса
- Приаэродромная территория

\* Информация по санитарно-защитным зонам приводится в информационных целях и не является утверждаемой. Порядок установления, изменения и прекращения существования санитарно-защитных зон, а также особые условия использования земельных участков, расположенных в границах санитарно-защитных зон, устанавливаются Правилами установления санитарно-защитных зон и использования земельных участков, расположенных в границах санитарно-защитных зон, утвержденными постановлением Правительства Российской Федерации от 03.03.2018 № 222. Санитарно-защитная зона и ограничения использования земельных участков, расположенных в ее границах, считаются установленными со дня внесения сведений о такой зоне в Единый государственный реестр недвижимости.

|                           |                |         |      |   |                                   |      |        |
|---------------------------|----------------|---------|------|---|-----------------------------------|------|--------|
| Должность                 | ФИО            | Подпись | Дата | Договор № 203-2023 от 07.11.2023   |                                   |      |        |
| Руководитель ЦОГД         | П.С. Богачев   |         |      | Московская область, Раменский городской округ   |                                   |      |        |
| Начальник отдела ОПГ ЦОГД | Н.В. Макаров   |         |      |   |                                   |      |        |
| ГИП ОПГ ЦОГД              | В.И. Лавренко  |         |      |   |                                   |      |        |
| ГАП ОПГ ЦОГД              | М.В. Некрасова |         |      |   |                                   |      |        |
|                           |                |         |      | Проект внесения изменений в генеральный план Раменского городского округа Московской области применительно к населенному пункту д. Островцы                                         | Стадия                            | Лист | Листов |
|                           |                |         |      |   |                                   | 1    | 2      |
|                           |                |         |      |   | НИИПИ градостроительства          |      |        |
|                           |                |         |      |   | ГАУ МО «НИИПИ градостроительства» |      |        |
| Проверил                  | Н.В. Макаров   |         |      | Карта границ зон негативного воздействия существующих и планируемых объектов капитального строительства Раменского городского округа применительно к населенному пункту д. Островцы |                                   |      |        |
|                           |                |         |      | Масштаб 1:10000   |                                   |      |        |