


ПРОЕКТ ВНЕСЕНИЯ ИЗМЕНЕНИЙ В ГЕНЕРАЛЬНЫЙ ПЛАН РАМЕНСКОГО ГОРОДСКОГО ОКРУГА
МОСКОВСКОЙ ОБЛАСТИ ПРИМЕНительно К НАСЕЛЕННОМУ ПУНКТУ Д. ОСТРОВЦЫ
КАРТА ГРАНИЦ ТЕРРИТОРИЙ, ЗОН ОХРАНЫ И ЗАЩИТНЫХ ЗОН ОБЪЕКТОВ КУЛЬТУРНОГО НАСЛЕДИЯ РАМЕНСКОГО
ГОРОДСКОГО ОКРУГА ПРИМЕНительно К НАСЕЛЕННОМУ ПУНКТУ Д. ОСТРОВЦЫ

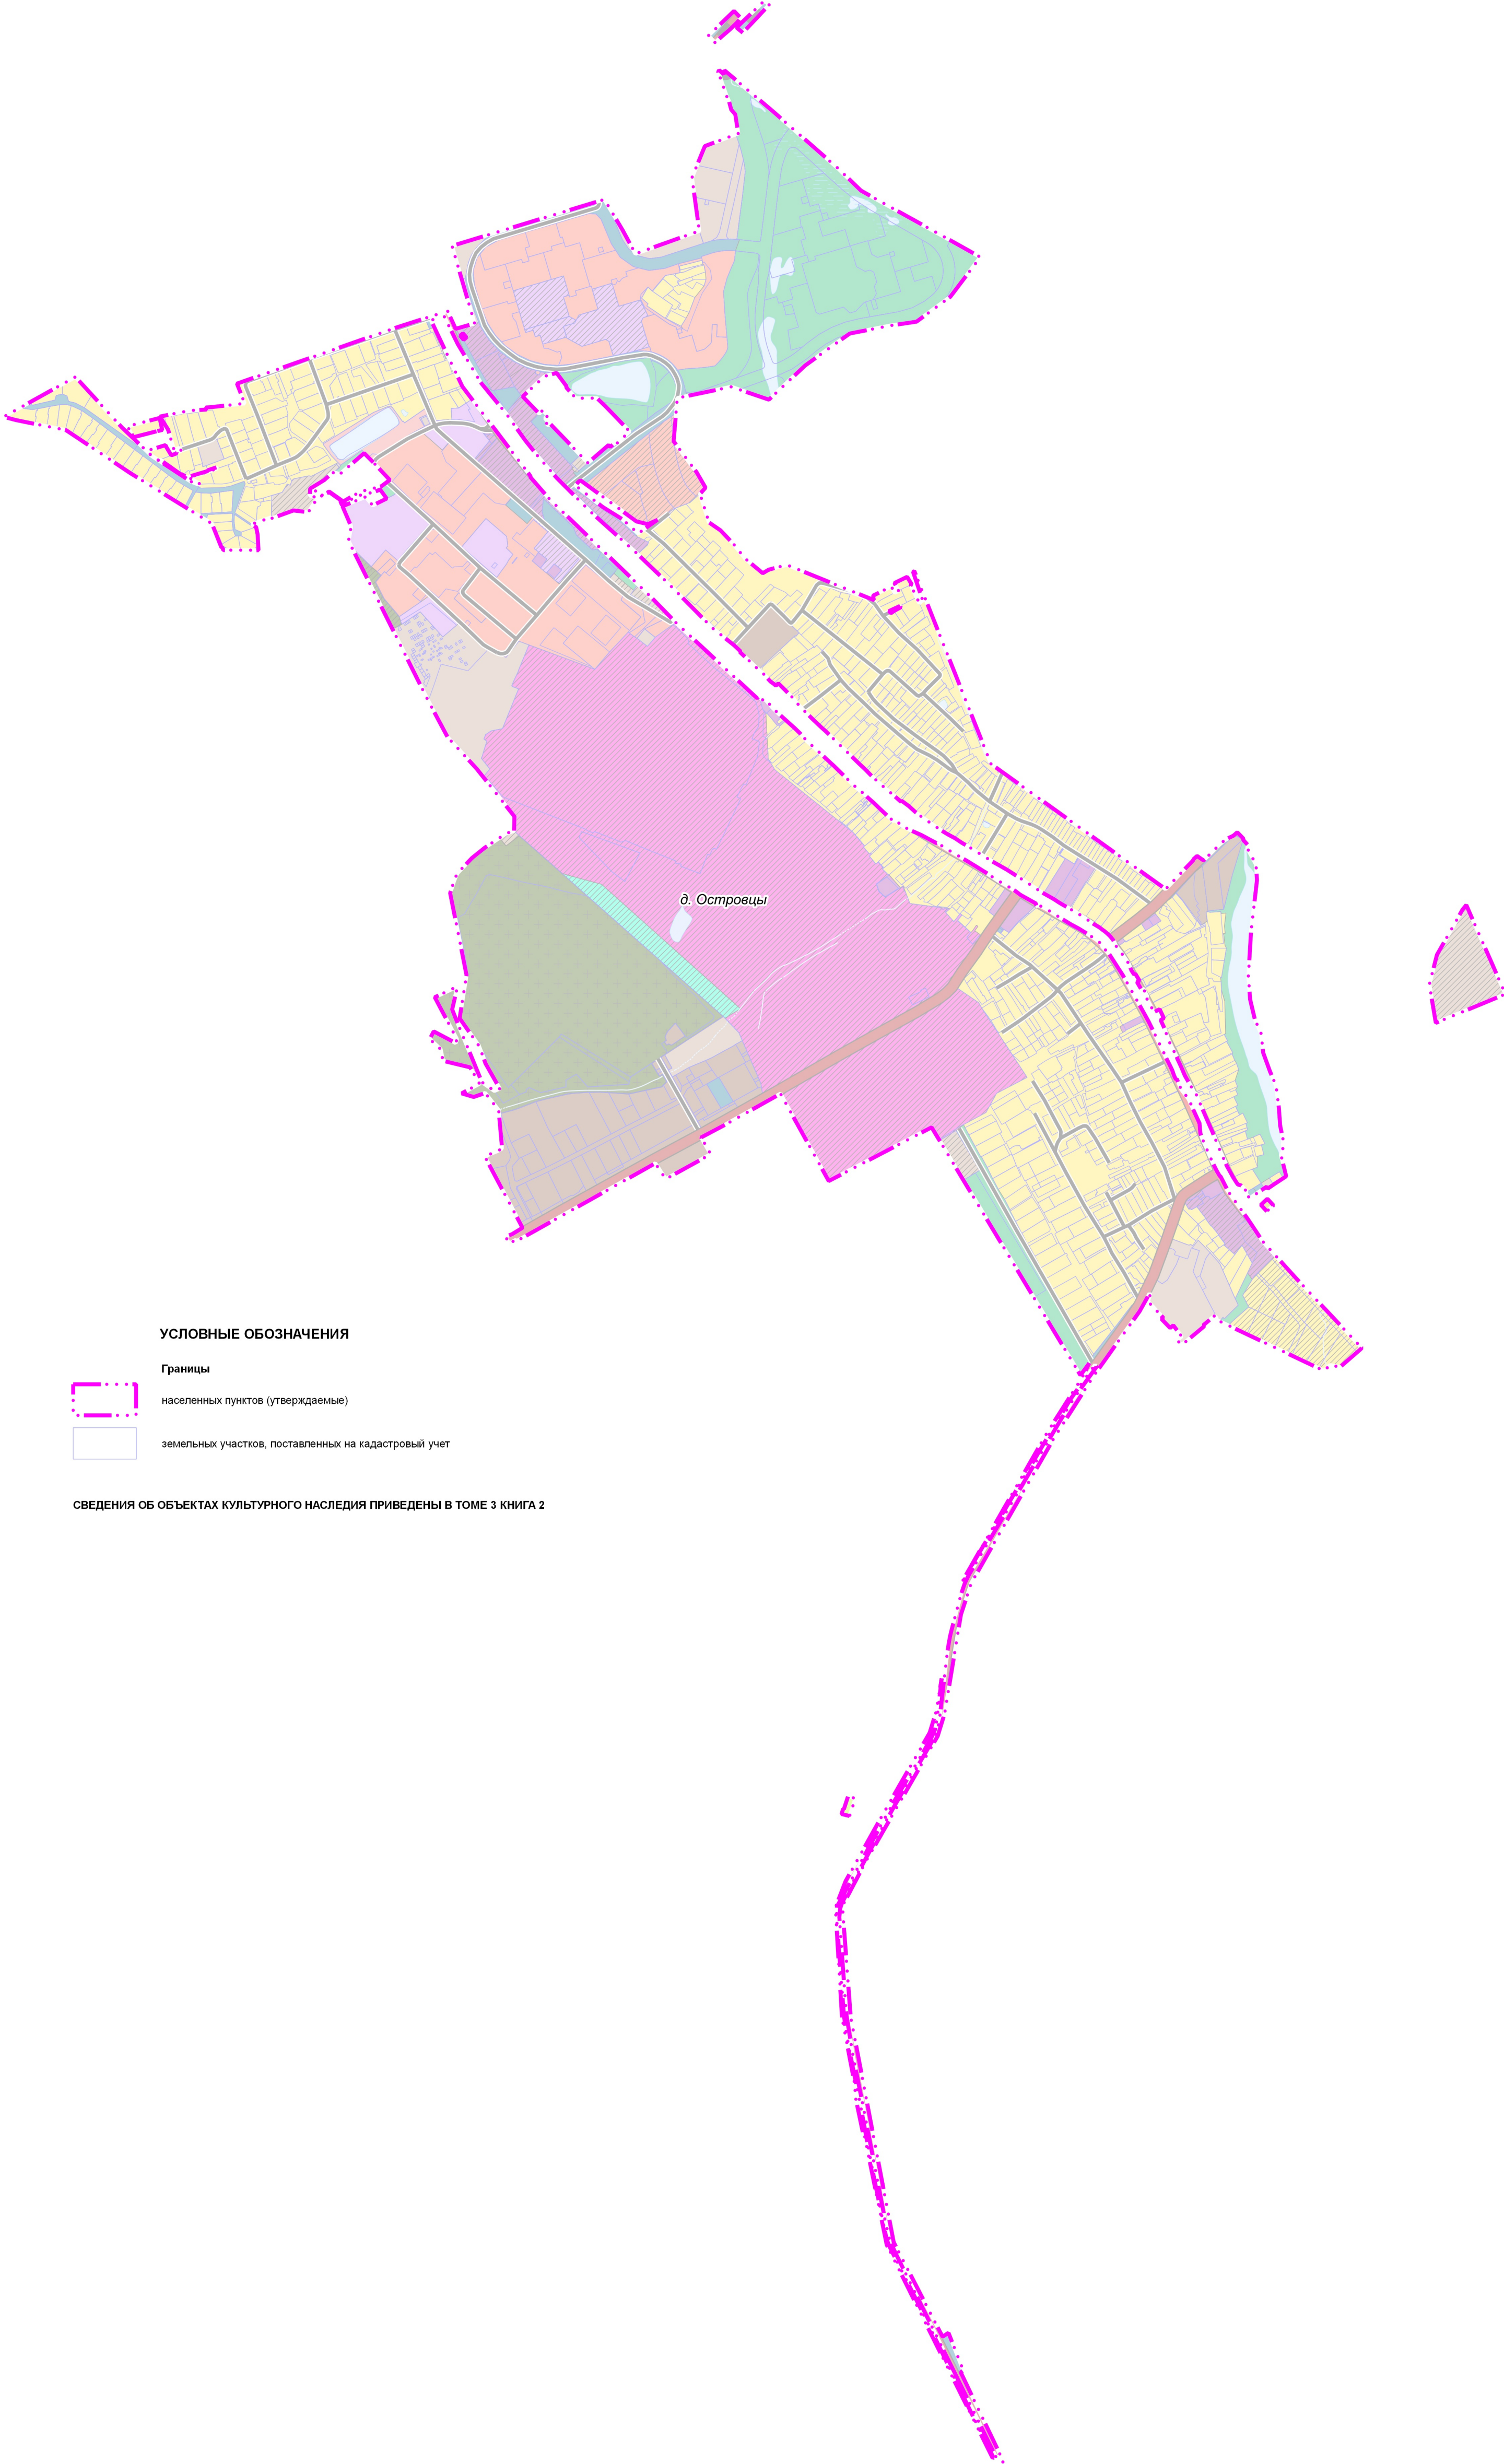

УСЛОВНЫЕ ОБОЗНАЧЕНИЯ

Границы

населенных пунктов (утверждаемые)

земельных участков, поставленных на кадастровый учет

СВЕДЕНИЯ ОБ ОБЪЕКТАХ КУЛЬТУРНОГО НАСЛЕДИЯ ПРИВЕДЕНЫ В ТОМЕ 3 КНИГА 2

Должность	ФИО	Подпись	Дата	Договор № 203-2023 от 07.11.2023			
Руководитель ЦОГД	П.С. Богачев			Московская область, Раменский городской округ			
Начальник отдела ОПП ЦОГД	Н.В. Макаров						
ГИП ОПП ЦОГД	В.И. Лавренко						
ГАП ОПП ЦОГД	М.В. Некрасова						
				Проект внесения изменений в генеральный план Раменского городского округа Московской области применительно к населенному пункту д. Островцы	Стадия	Лист	Листов
						1	1
					НИИПИ градостроительства		
					ГАУ МО «НИИПИ градостроительства»		
Проверил	Н.В. Макаров			Карта границ территорий, зон охраны и защитных зон объектов культурного наследия Раменского городского округа применительно к населенному пункту д. Островцы Масштаб 1:10000			