


ПРОЕКТ ВНЕСЕНИЯ ИЗМЕНЕНИЙ В ГЕНЕРАЛЬНЫЙ ПЛАН РАМЕНСКОГО ГОРОДСКОГО ОКРУГА МОСКОВСКОЙ ОБЛАСТИ ПРИМЕНИТЕЛЬНО К НАСЕЛЕННОМУ ПУНКТУ Д. ОСТРОВЦЫ

КАРТА СУЩЕСТВУЮЩЕГО ИСПОЛЬЗОВАНИЯ ТЕРРИТОРИИ В ГРАНИЦАХ РАМЕНСКОГО ГОРОДСКОГО ОКРУГА ПРИМЕНИТЕЛЬНО К НАСЕЛЕННОМУ ПУНКТУ Д. ОСТРОВЦЫ

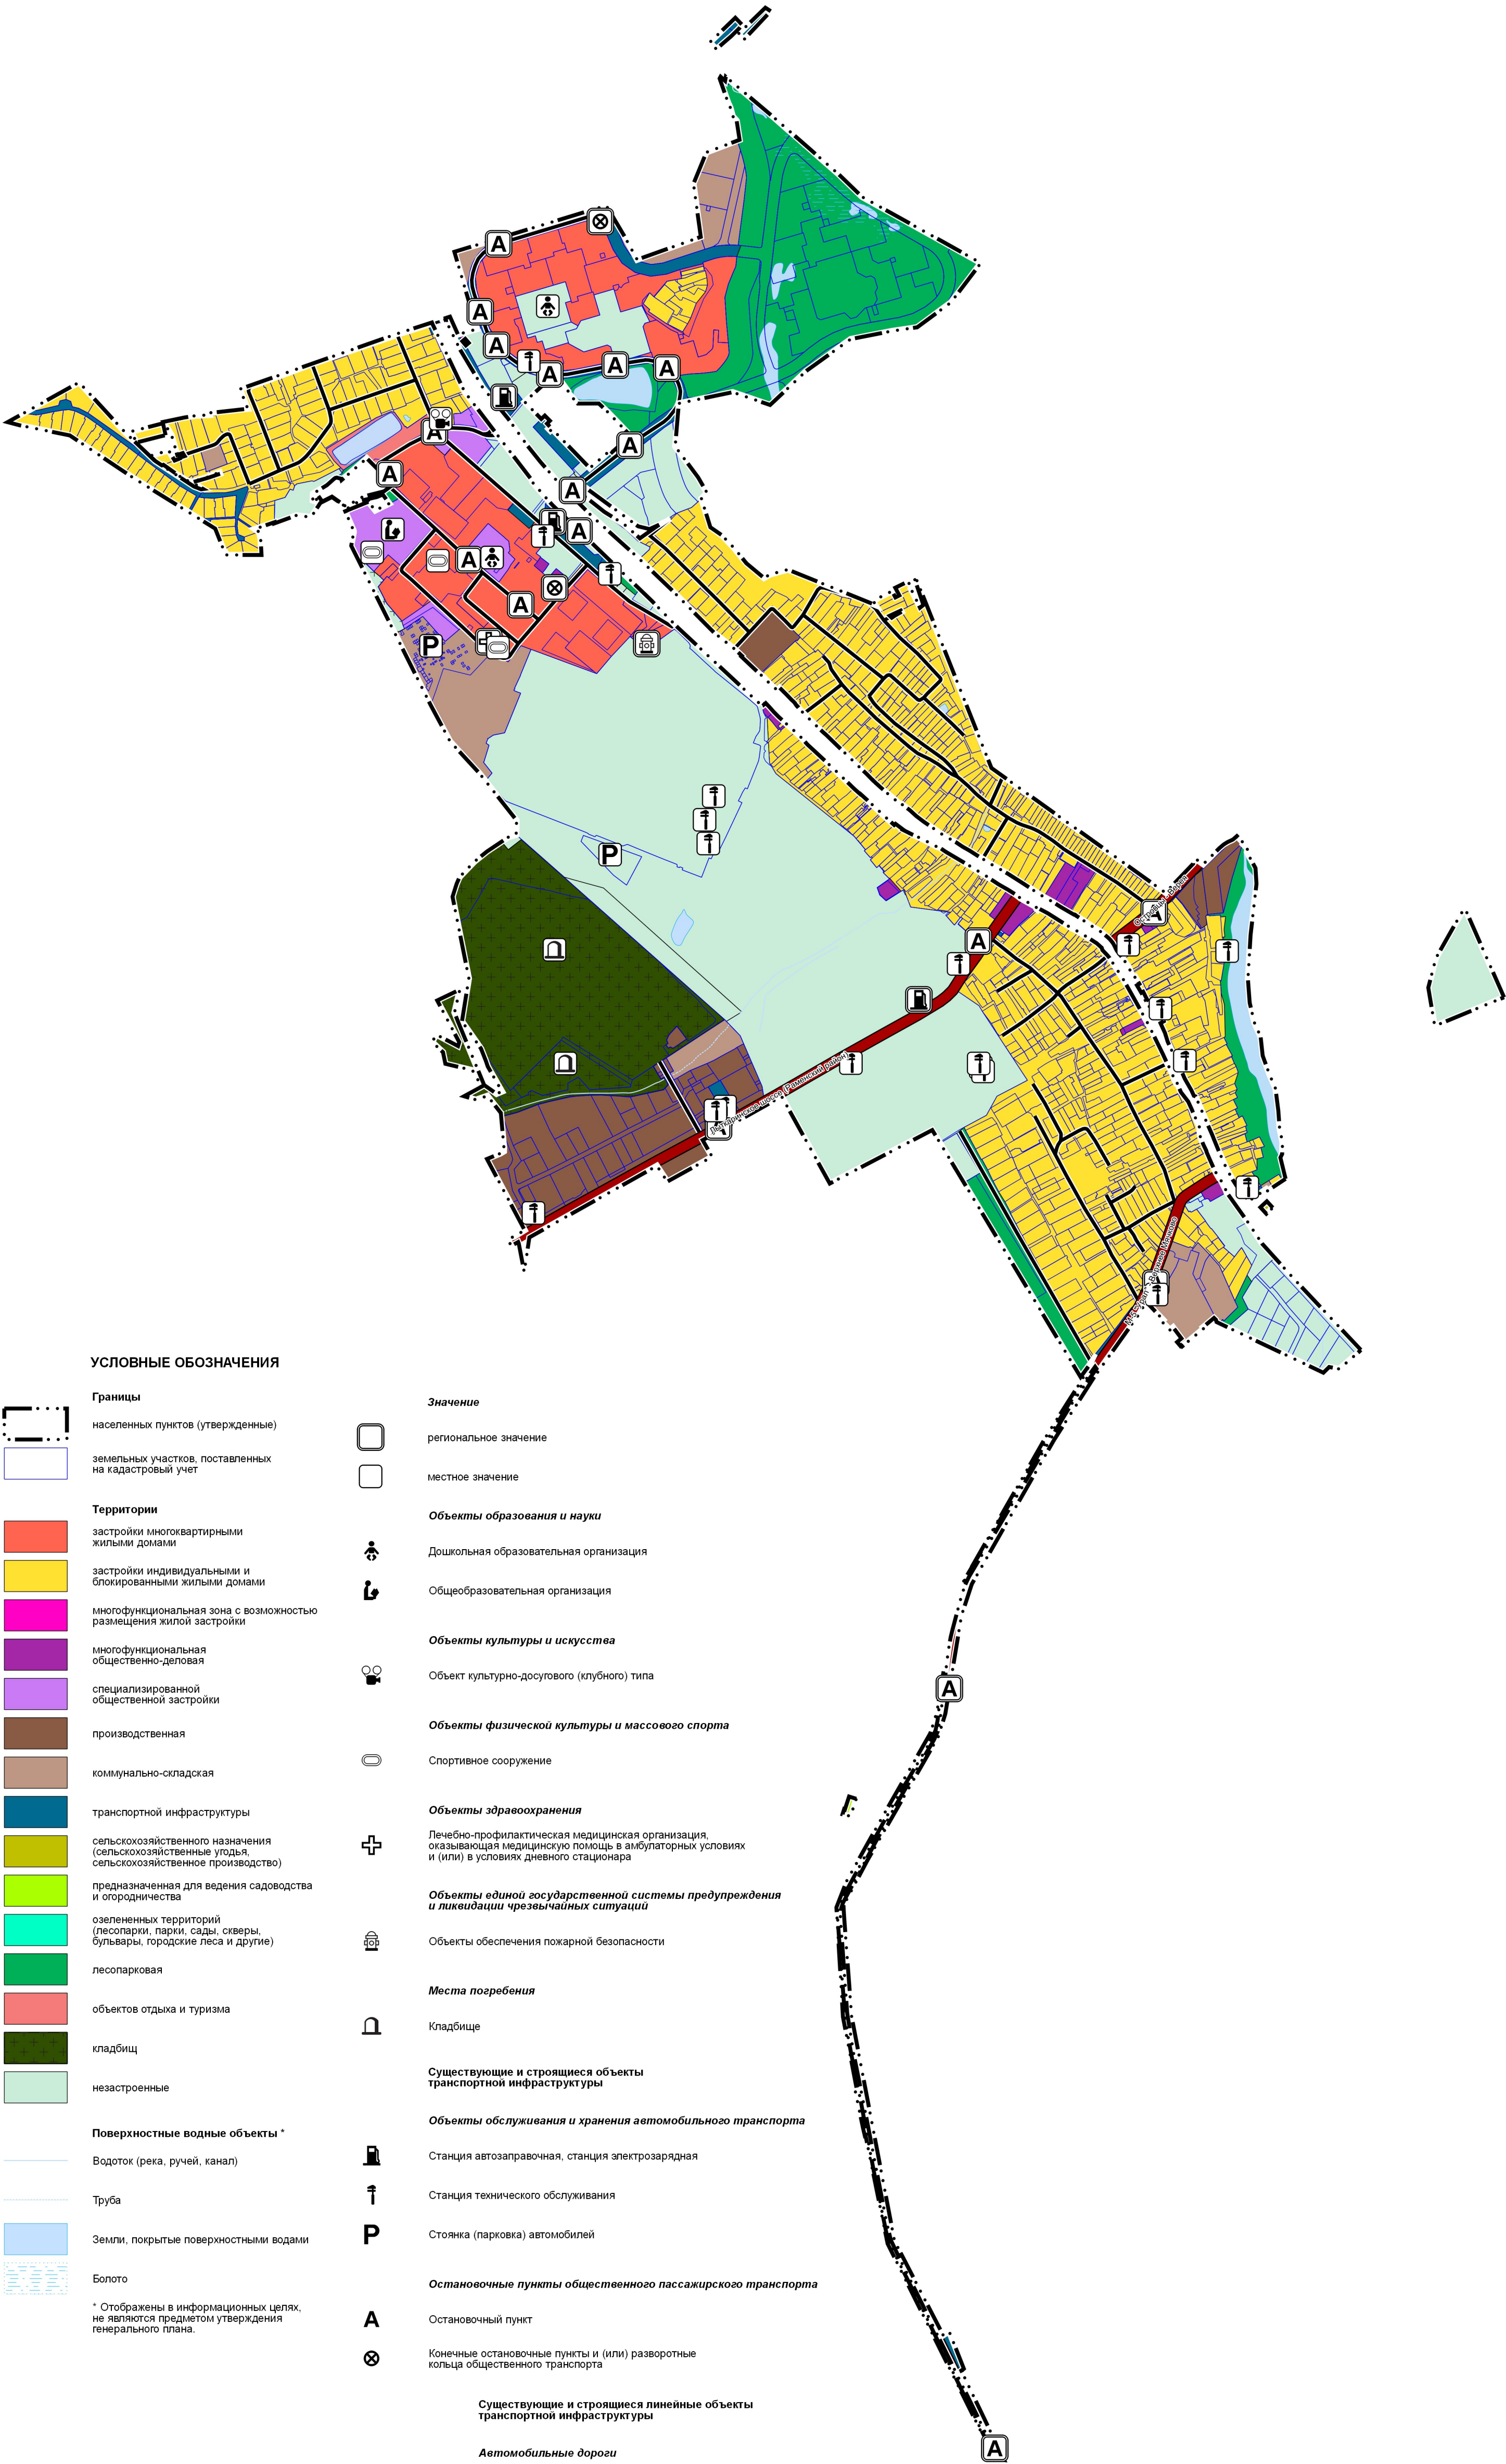

УСЛОВНЫЕ ОБОЗНАЧЕНИЯ

- Границы**

 - населенных пунктов (утвержденные)
 - земельных участков, поставленных на кадастровый учет

Территории

 - застройки многоквартирными жилыми домами
 - застройки индивидуальными и блокированными жилыми домами
 - многофункциональная зона с возможностью размещения жилой застройки
 - многофункциональная общественно-деловая
 - специализированной общественной застройки
 - производственная
 - коммунально-складская
 - транспортной инфраструктуры
 - сельскохозяйственного назначения (сельскохозяйственные угодья, сельскохозяйственное производство)
 - предназначенная для ведения садоводства и огородничества
 - озелененных территорий (лесопарки, парки, сады, скверы, бульвары, городские леса и другие)
 - лесопарковая
 - объектов отдыха и туризма
 - кладбищ
 - незастроенные

Поверхностные водные объекты *

 - Водоток (река, ручей, канал)
 - Труба
 - Земли, покрытые поверхностными водами
 - Болото

* Отображены в информационных целях, не являются предметом утверждения генерального плана.
- Значение**

 - региональное значение
 - местное значение

Объекты образования и науки

 - Дошкольная образовательная организация
 - Общеобразовательная организация

Объекты культуры и искусства

 - Объект культурно-досугового (клубного) типа

Объекты физической культуры и массового спорта

 - Спортивное сооружение

Объекты здравоохранения

 - Лечебно-профилактическая медицинская организация, оказывающая медицинскую помощь в амбулаторных условиях и (или) в условиях дневного стационара

Объекты единой государственной системы предупреждения и ликвидации чрезвычайных ситуаций

 - Объекты обеспечения пожарной безопасности

Места погребения

 - Кладбище

Существующие и строящиеся объекты транспортной инфраструктуры

Объекты обслуживания и хранения автомобильного транспорта

 - Станция автозаправочная, станция электроразрядная
 - Станция технического обслуживания
 - Стоянка (парковка) автомобилей

Остановочные пункты общественного пассажирского транспорта

 - Остановочный пункт
 - Конечные остановочные пункты и (или) разворотные кольца общественного транспорта

Существующие и строящиеся линейные объекты транспортной инфраструктуры

Автомобильные дороги

 - регионального или межмуниципального значения
 - местного значения

Улично-дорожная сеть населенного пункта

 - Улица в жилой застройке

Должность	ФИО	Подпись	Дата	Договор № 203-2023 от 07.11.2023			
Руководитель ЦОГД	П.С. Богачев			Московская область, Раменский городской округ			
Начальник отдела ОПП ЦОГД	Н.В. Макаров						
ГИП ОПП ЦОГД	В.И. Лавренко						
ГАП ОПП ЦОГД	М.В. Некрасова						
				Проект внесения изменений в генеральный план Раменского городского округа Московской области применительно к населенному пункту д. Островцы	Стадия	Лист	Листов
						2	6
					НИИПИ градостроительства		
Проверил	Н.В. Макаров				ГАУ МО «НИИПИ градостроительства»		