


ПРОЕКТ ВНЕСЕНИЯ ИЗМЕНЕНИЙ В ГЕНЕРАЛЬНЫЙ ПЛАН РАМЕНСКОГО ГОРОДСКОГО ОКРУГА
МОСКОВСКОЙ ОБЛАСТИПРИМЕНИТЕЛЬНО К НАСЕЛЕННОМУ ПУНКТУ Д. ОСТРОВЦЫ

КАРТА МЕЛИОРИРОВАННЫХ И ОСОБО ЦЕННЫХ СЕЛЬСКОХОЗЯЙСТВЕННЫХ УГОДИЙ В ГРАНИЦАХ РАМЕНСКОГО ГОРОДСКОГО
ОКРУГА ПРИМЕНИТЕЛЬНО К НАСЕЛЕННОМУ ПУНКТУ Д. ОСТРОВЦЫ

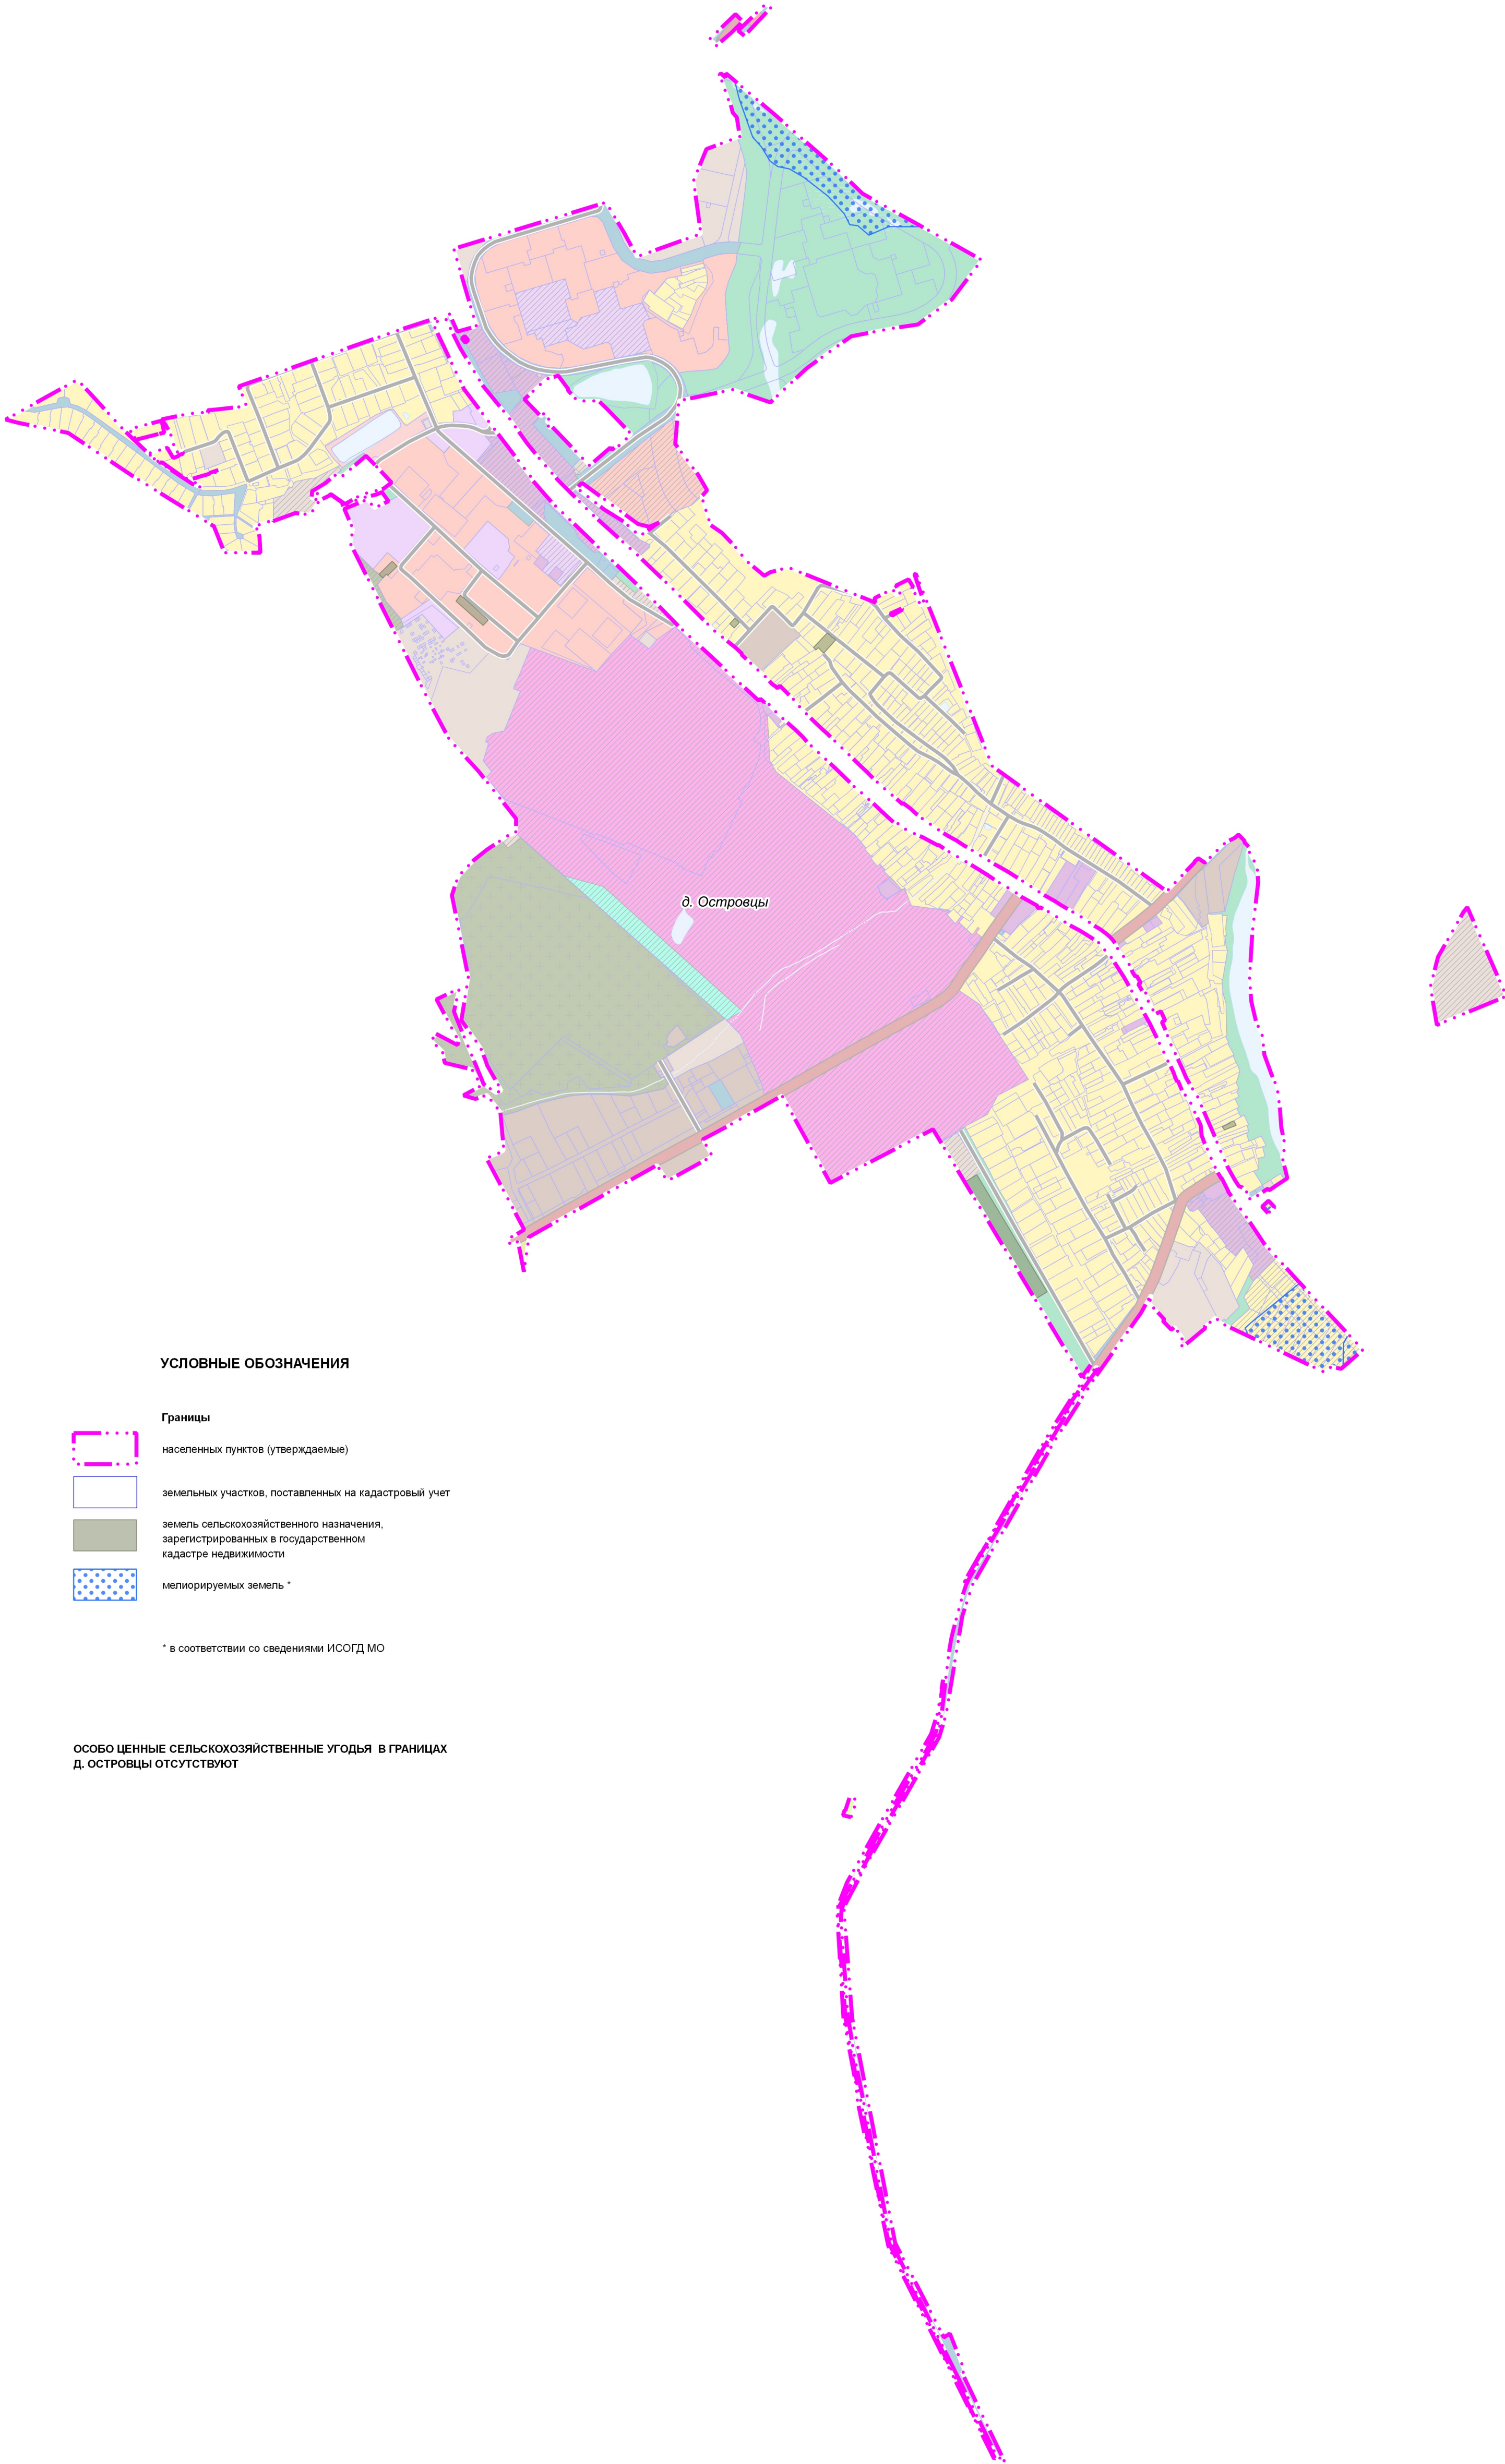

УСЛОВНЫЕ ОБОЗНАЧЕНИЯ

- Границы**
- населенных пунктов (утверждаемые)
 - земельных участков, поставленных на кадастровый учет
 - земель сельскохозяйственного назначения, зарегистрированных в государственном кадастре недвижимости
 - мелиорируемых земель *

* в соответствии со сведениями ИСОГД МО

ОСОБО ЦЕННЫЕ СЕЛЬСКОХОЗЯЙСТВЕННЫЕ УГОДЬЯ В ГРАНИЦАХ
Д. ОСТРОВЦЫ ОТСУТСТВУЮТ

Должность	ФИО	Подпись	Дата	Договор № 203-2023 от 07.11.2023			
Руководитель ЦОГД	П.С. Богачев			Московская область, Раменский городской округ			
Начальник отдела ОПГ ЦОГД	Н.В. Макаров						
ГИП ОПГ ЦОГД	В.И. Лавренко						
ГАП ОПГ ЦОГД	М.В. Некрасова						
				Проект внесения изменений в генеральный план Раменского городского округа Московской области применительно к населенному пункту д. Островцы	Стадия	Лист	Листов
						6	6
					НИИПИ Градостроительства		
Проверил	Н.В. Макаров				ГАУ МО «НИИПИ градостроительства»		
				Карта мелиорированных и особо ценных сельскохозяйственных угодий в границах Раменского городского округа применительно к населенному пункту д. Островцы			
				Масштаб 1:10000			