


ВНЕСЕНИЕ ИЗМЕНЕНИЙ В ГЕНЕРАЛЬНЫЙ ПЛАН РАМЕНСКОГО ГОРОДСКОГО ОКРУГА МОСКОВСКОЙ ОБЛАСТИ
ПРИМЕНительно К НАСЕЛЕННОМУ ПУНКТУ С. СОФЬИНО

КАРТА ГРАНИЦ НАСЕЛЁННОГО ПУНКТА С. СОФЬИНО

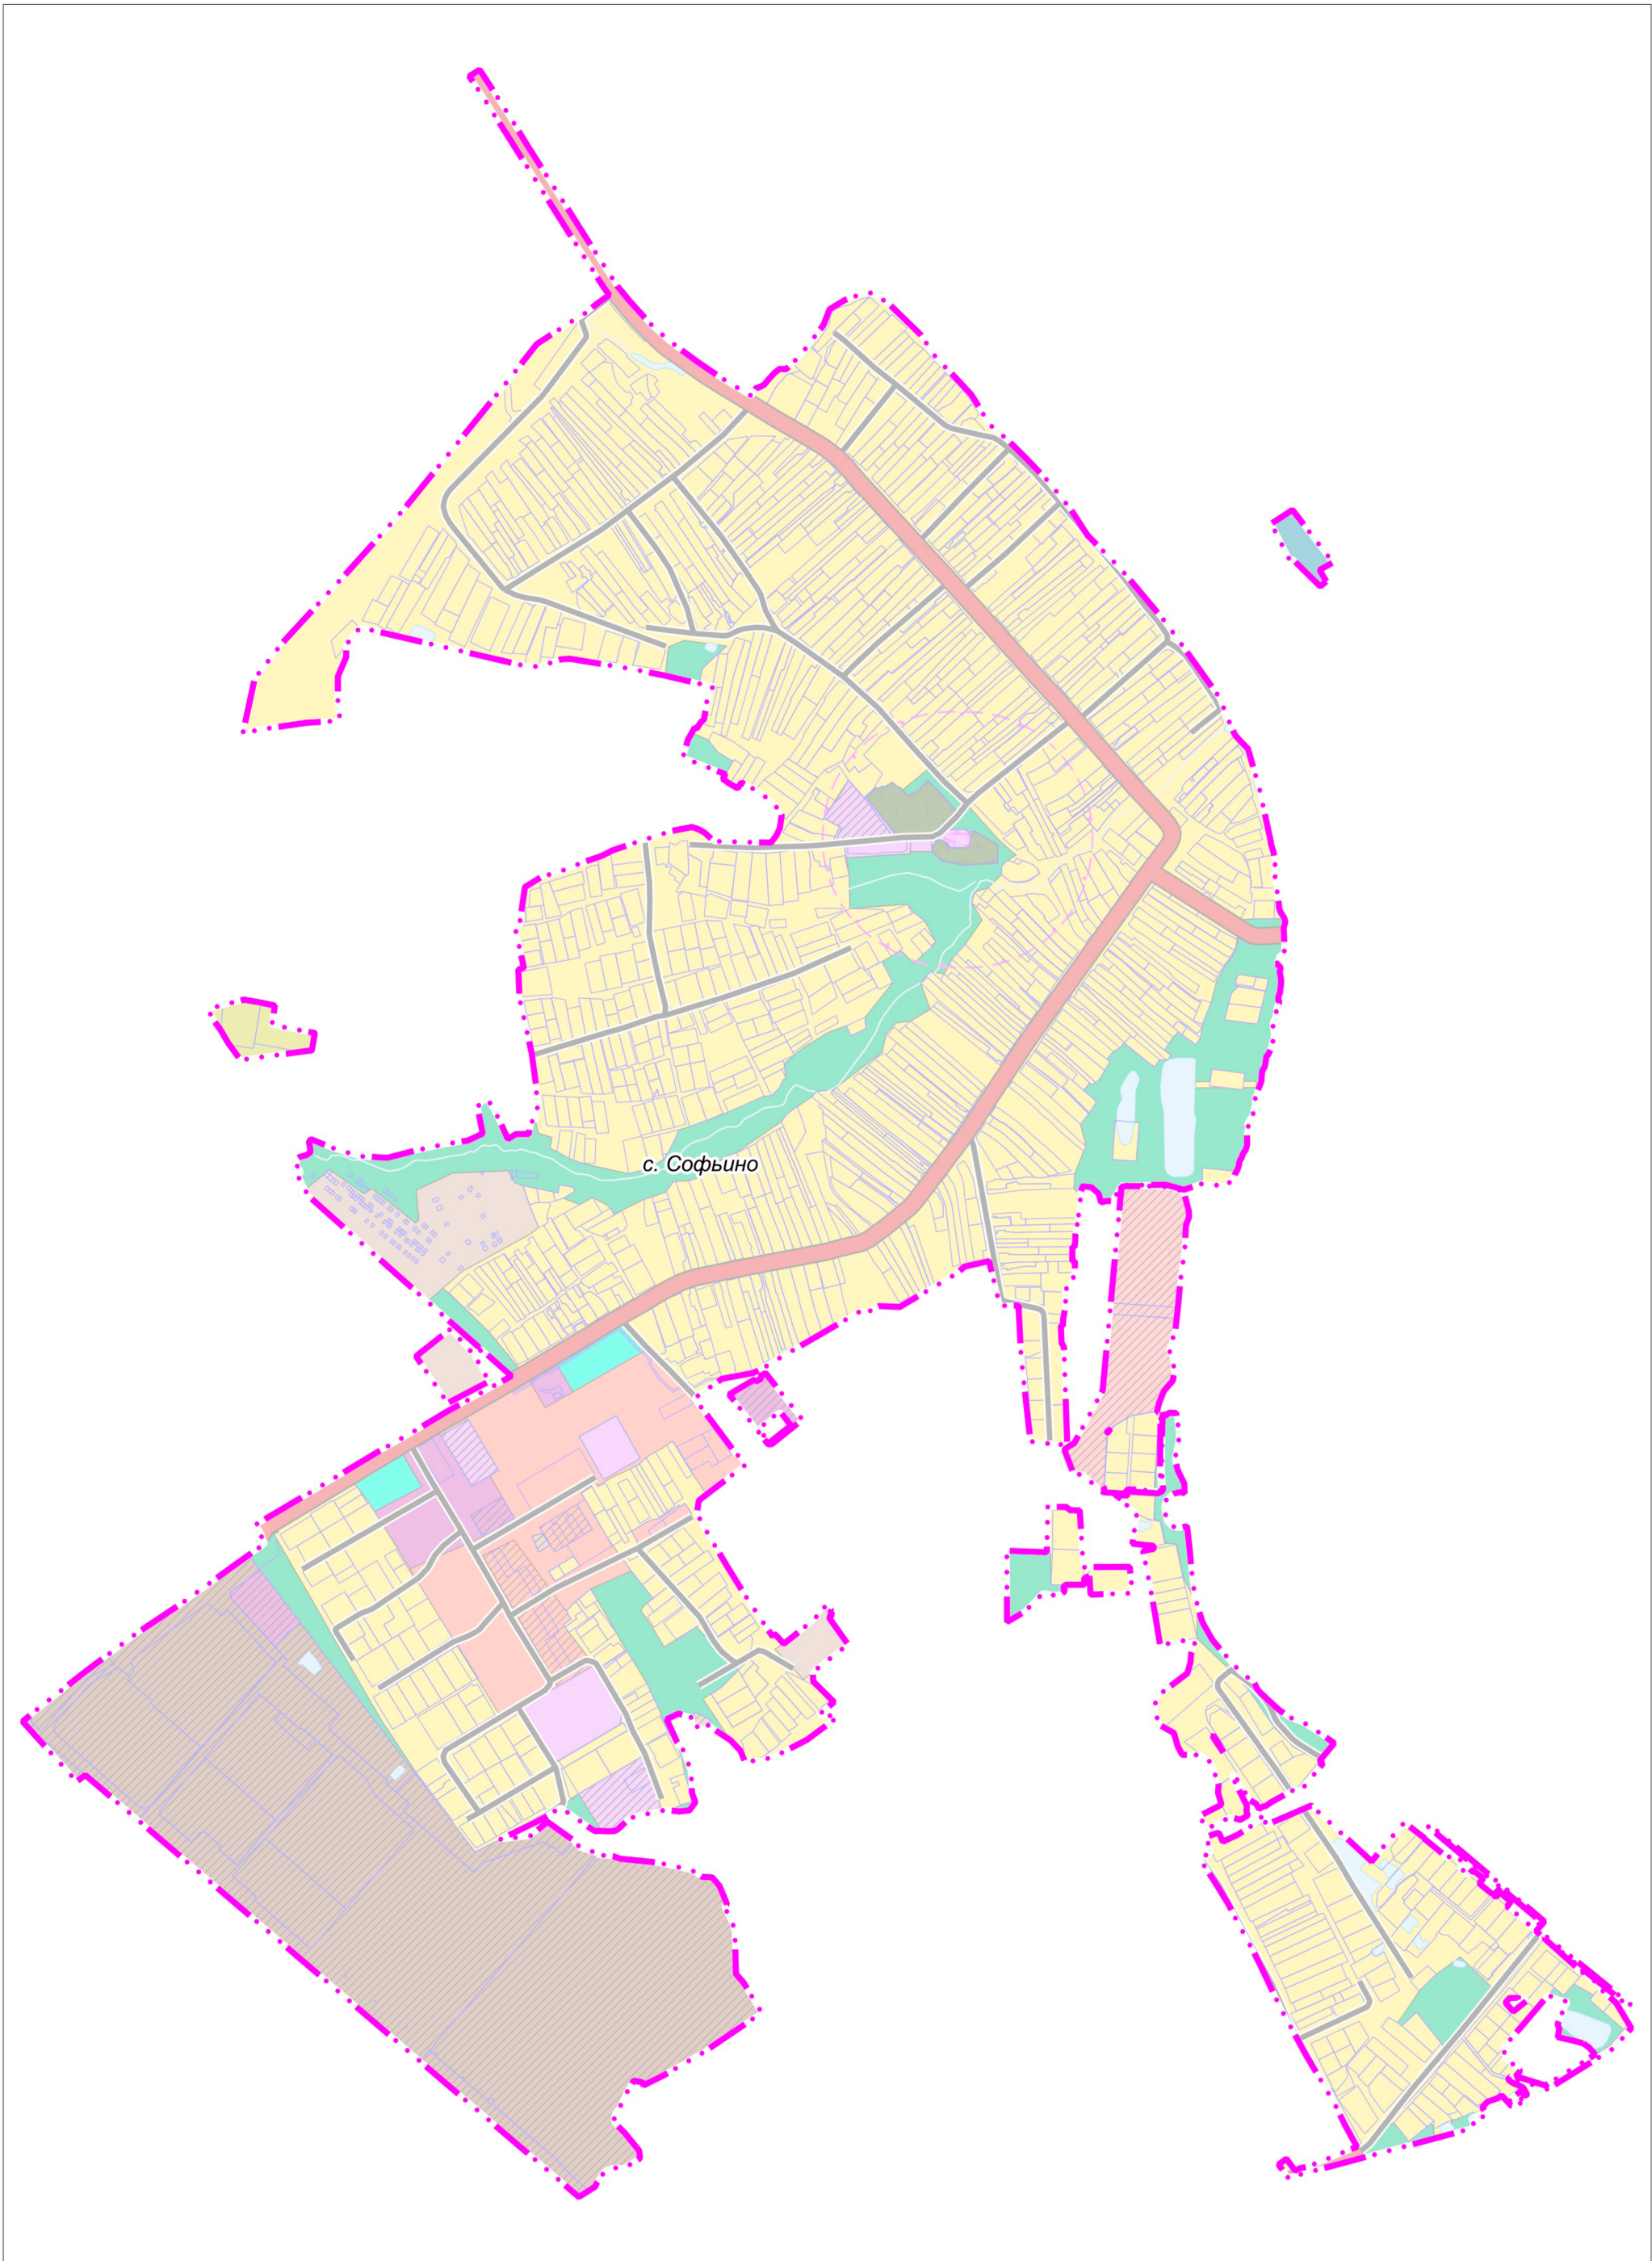

УСЛОВНЫЕ ОБОЗНАЧЕНИЯ

- Границы
- населенных пунктов (утверждаемые)
 - земельных участков, поставленных на кадастровый учет

Должность	ФИО	Подпись	Дата	Договор № 2/22-04-2024 от 22.04.2024			
Руководитель ЦОГД	П.С. Богачев			Московская область, Раменский городской округ			
Начальник отдела ОПГП ЦОГД	Н.В. Макаров						
ГИП ОПГП ЦОГД	В.И. Лавренко						
ГАП ОПГП ЦОГД	М.В. Некрасова			Внесение изменений в генеральный план Раменского городского округа Московской области применительно к населенному пункту с. Софьино	Стадия	Лист	Листов
						1	2
					НИИПИ градостроительства		
Проверил	Н.В. Макаров			Карта границ населённого пункта с. Софьино Масштаб 1:10000	ГАУ МО «НИИПИ градостроительства»		