


ВНЕСЕНИЕ ИЗМЕНЕНИЙ В ГЕНЕРАЛЬНЫЙ ПЛАН РАМЕНСКОГО ГОРОДСКОГО ОКРУГА МОСКОВСКОЙ ОБЛАСТИ
ПРИМЕНительно К НАСЕЛЕННОМУ ПУНКТУ С. СОФЬИНО

КАРТА ФУНКЦИОНАЛЬНЫХ ЗОН РАМЕНСКОГО ГОРОДСКОГО ОКРУГА ПРИМЕНительно К НАСЕЛЕННОМУ ПУНКТУ С. СОФЬИНО

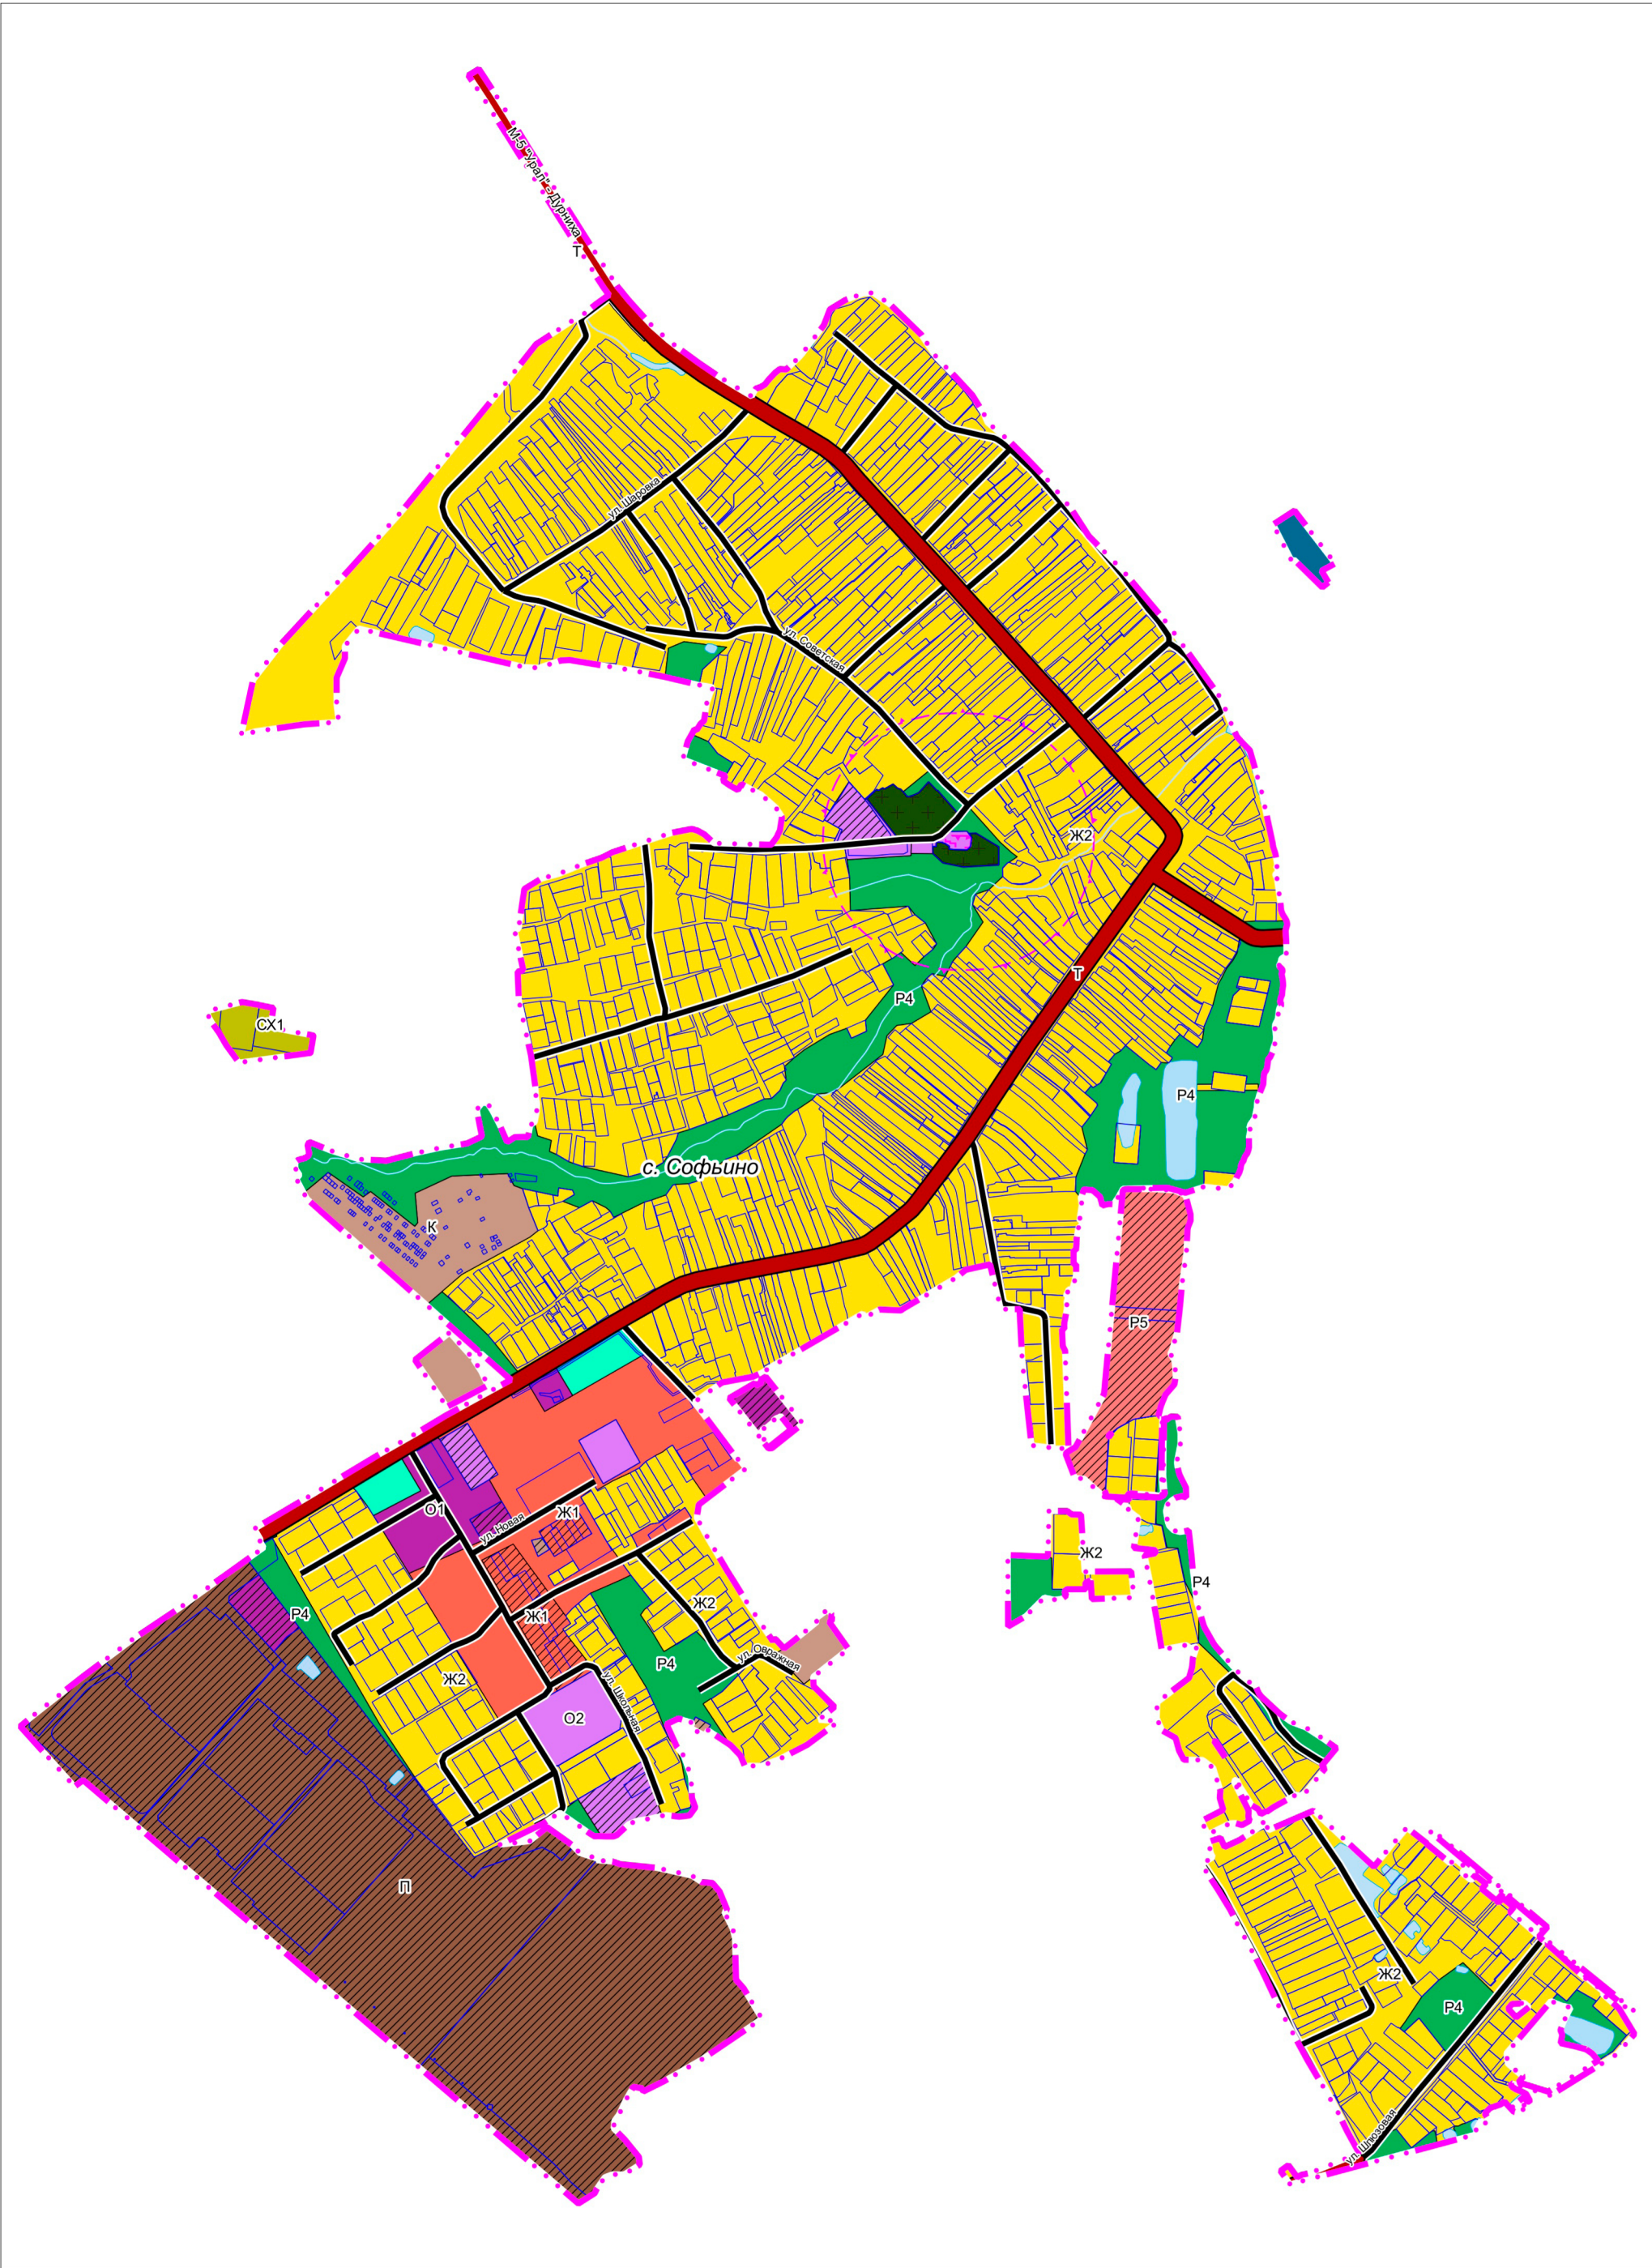

УСЛОВНЫЕ ОБОЗНАЧЕНИЯ

Границы

- населенных пунктов (утверждаемые)
- земельных участков, поставленных на кадастровый учет

Функциональные зоны

- Ж1: Зона застройки многоквартирными жилыми домами
- Ж2: Зона застройки индивидуальными и блокированными жилыми домами
- О1: Многофункциональная общественно-деловая зона
- О2: Зона специализированной общественной застройки
- П: Производственная зона
- К: Коммунально-складская зона
- Т: Зона транспортной инфраструктуры
- СХ1: Зона сельскохозяйственного назначения (сельскохозяйственные угодья, сельскохозяйственное производство)
- Р1: Зона озелененных территорий (лесопарки, парки, сады, скверы, бульвары, городские леса и другие)
- Р4: Лесопарковая зона
- Р5: Зона объектов отдыха и туризма
- СП1: Зона кладбищ
- Планируемые функциональные зоны

Поверхностные водные объекты *

- Водоток (река, ручей, канал)
- Труба
- Земли, покрытые поверхностными водами
- * Отображены в информационных целях, не являются предметом утверждения генерального плана.

Объекты культурного наследия

Существующие зоны охраны и защитные зоны ОКН:

- Защитная зона объекта культурного наследия

ЗОУИТ

- Санитарный разрыв магистральных трубопроводов углеводородного сырья
- Охранная зона нефтепроводов

Объекты транспортной инфраструктуры

Объекты регионального и межмуниципального значения

Автомобильные дороги

- существующие

Объекты местного значения

Автомобильные дороги

- существующие

Улично-дорожная сеть

- Улица в жилой застройке (существующая)

Должность	ФИО	Подпись	Дата	Договор № 2/22-04-2024 от 22.04.2024			
Руководитель ЦОГД	П.С. Богачев			Московская область, Раменский городской округ			
Начальник отдела ОПГП ЦОГД	Н.В. Макаров						
ГИП ОПГП ЦОГД	В.И. Лавренко						
ГАП ОПГП ЦОГД	М.В. Некрасова			Внесение изменений в генеральный план Раменского городского округа Московской области применительно к населенному пункту с. Софьино	Стадия	Лист	Листов
						2	2
					НИИПИ градо стро ительства Г АУ МО «НИИПИ градо стро ительства»		
				Карта функциональных зон Раменского городского округа применительно к населенному пункту с. Софьино Масштаб 1:10000			
Проверил	Н.В. Макаров						