


ВНЕСЕНИЕ ИЗМЕНЕНИЙ В ГЕНЕРАЛЬНЫЙ ПЛАН РАМЕНСКОГО ГОРОДСКОГО ОКРУГА МОСКОВСКОЙ ОБЛАСТИ
ПРИМЕНИТЕЛЬНО К НАСЕЛЕННОМУ ПУНКТУ С. СОФЬИНО

КАРТА ЗОН С ОСОБЫМИ УСЛОВИЯМИ ИСПОЛЬЗОВАНИЯ ТЕРРИТОРИИ В ГРАНИЦАХ РАМЕНСКОГО ГОРОДСКОГО ОКРУГА
ПРИМЕНИТЕЛЬНО К НАСЕЛЕННОМУ ПУНКТУ С. СОФЬИНО

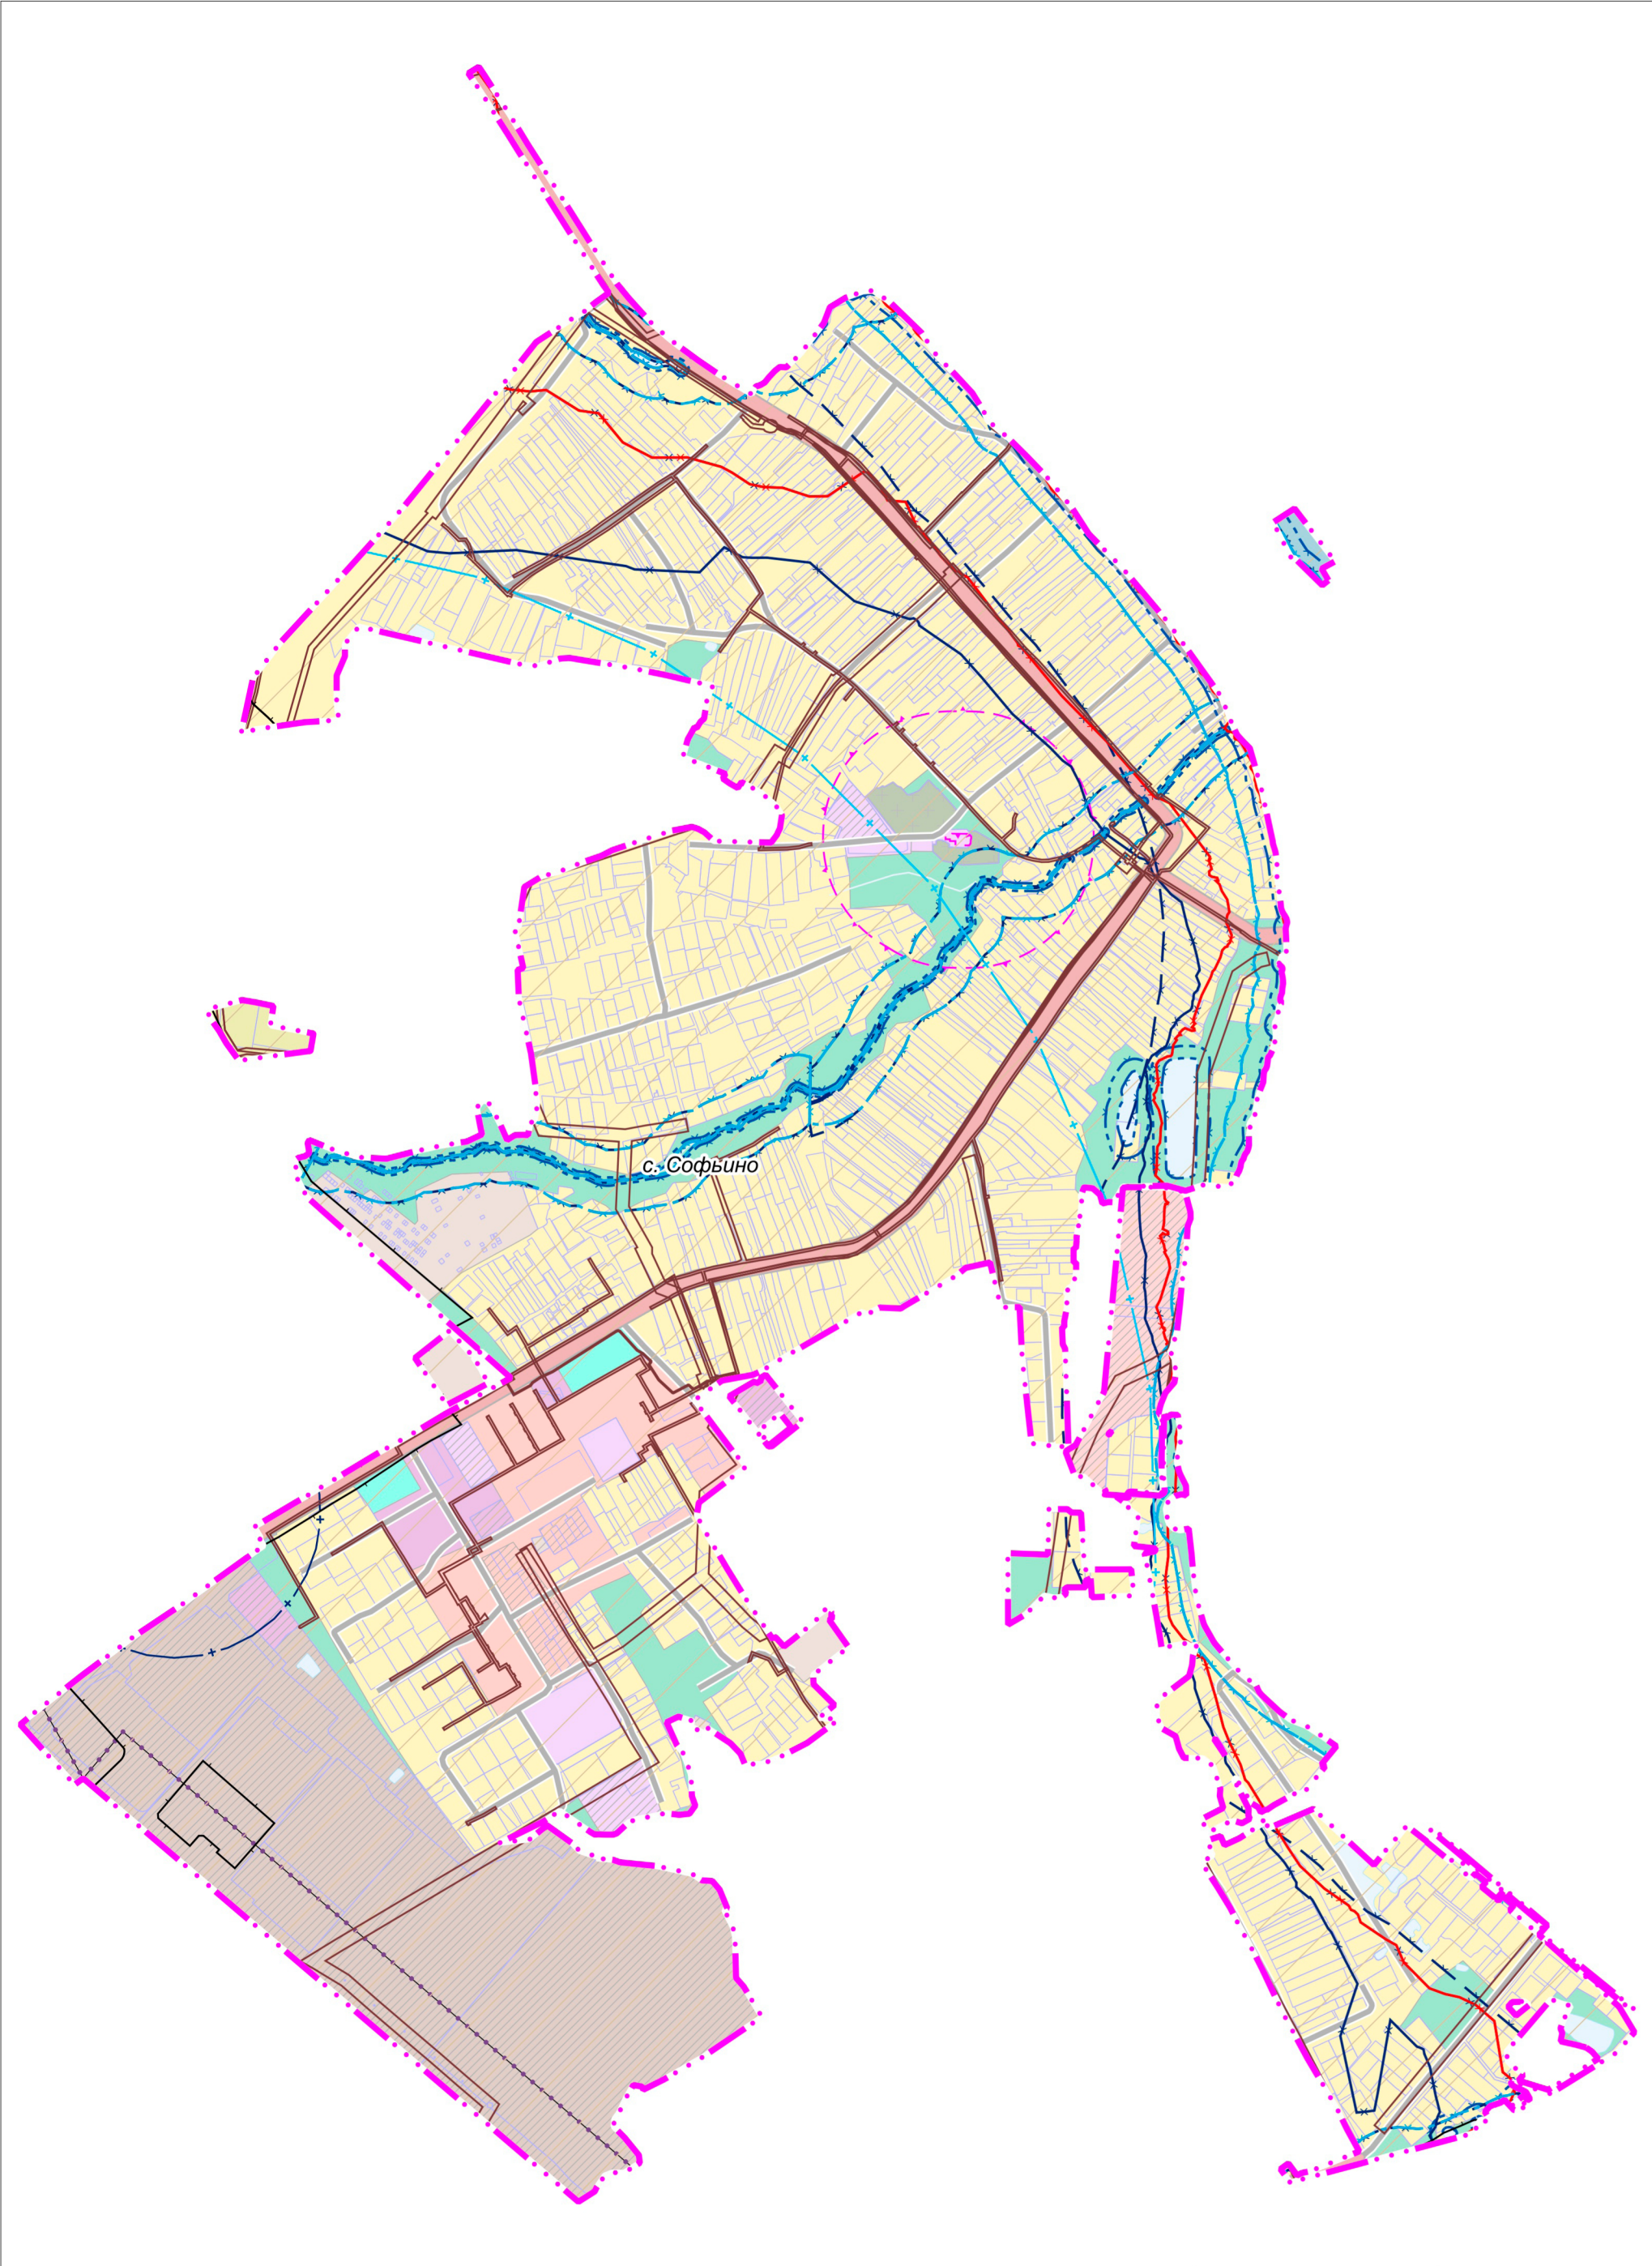

УСЛОВНЫЕ ОБОЗНАЧЕНИЯ

Границы

- населенных пунктов (утверждаемые)
- земельных участков, поставленных на кадастровый учет

Существующие зоны с особыми условиями использования территории (ЗООИТ)

- Санитарно-защитная зона предприятий, сооружений и иных объектов *
- Санитарный разрыв магистральных трубопроводов углеводородного сырья
- Охранная зона нефтепроводов
- Охранная зона газопроводов и систем газоснабжения
- Охранная зона объектов электросетевого хозяйства (вдоль линий электропередачи, вокруг подстанций)
- Охранная зона линий и сооружений связи
- Второй пояс зоны санитарной охраны источника водоснабжения
- Третий пояс зоны санитарной охраны источника водоснабжения
- Береговая полоса **
- Прибрежная защитная полоса **
- Водоохранная зона **
- Зона затопления
- Зона подтопления
- Придорожная полоса
- Приаэродромная территория

* Информация по санитарно-защитным зонам приводится в информационных целях и не является утверждаемой. Порядок установления, изменения и прекращения существования санитарно-защитных зон, а также особые условия использования земельных участков, расположенных в границах санитарно-защитных зон, устанавливаются Правилами установления санитарно-защитных зон и использования земельных участков, расположенных в границах санитарно-защитных зон, утвержденными постановлением Правительства Российской Федерации от 03.03.2018 № 222. Санитарно-защитная зона и ограничения использования земельных участков, расположенных в ее границах, считаются установленными со дня внесения сведений о такой зоне в Единый государственный реестр недвижимости.

** в соответствии со сведениями ИСОГД МО

Существующие зоны охраны и защитные зоны объектов культурного наследия ***

- Защитная зона объекта культурного наследия

*** Объекты культурного наследия отображены в материалах по обоснованию генерального плана на Карте границ территорий, зон охраны и защитных зон объектов культурного наследия в составе Тома III. «Объекты культурного наследия». Книга 1. Объекты археологического наследия отображены в материалах по обоснованию генерального плана на Карте границ территорий, зон охраны и защитных зон объектов культурного наследия в составе Тома III. «Объекты культурного наследия». Книга 2 (ограниченного доступа).

Должность	ФИО	Подпись	Дата	Договор № 2/22-04-2024 от 22.04.2024			
Руководитель ЦОГД	П.С. Богачев			Московская область, Раменский городской округ			
Начальник отдела ОПГП ЦОГД	Н.В. Макаров						
ГИП ОПГП ЦОГД	В.И. Лавренко						
ГАП ОПГП ЦОГД	М.В. Некрасова			Внесение изменений в генеральный план Раменского городского округа Московской области применительно к населенному пункту с. Софьино	Стадия	Лист	Листов
						4	6
					НИИПИ Градостроительства		
Проверил	Н.В. Макаров			Карта зон с особыми условиями использования территории в границах Раменского городского округа применительно к населенному пункту с. Софьино Масштаб 1:10000	ГАОУ МО «НИИПИ градостроительства»		