


ВНЕСЕНИЕ ИЗМЕНЕНИЙ В ГЕНЕРАЛЬНЫЙ ПЛАН РАМЕНСКОГО ГОРОДСКОГО ОКРУГА МОСКОВСКОЙ ОБЛАСТИ
ПРИМЕНительно К НАСЕЛЕННОМУ ПУНКТУ С. СОФЬИНО

КАРТА ПЛАНИРУЕМОГО РАЗВИТИЯ ТРАНСПОРТНОЙ ИНФРАСТРУКТУРЫ В ГРАНИЦАХ РАМЕНСКОГО ГОРОДСКОГО ОКРУГА
ПРИМЕНительно К НАСЕЛЕННОМУ ПУНКТУ С. СОФЬИНО

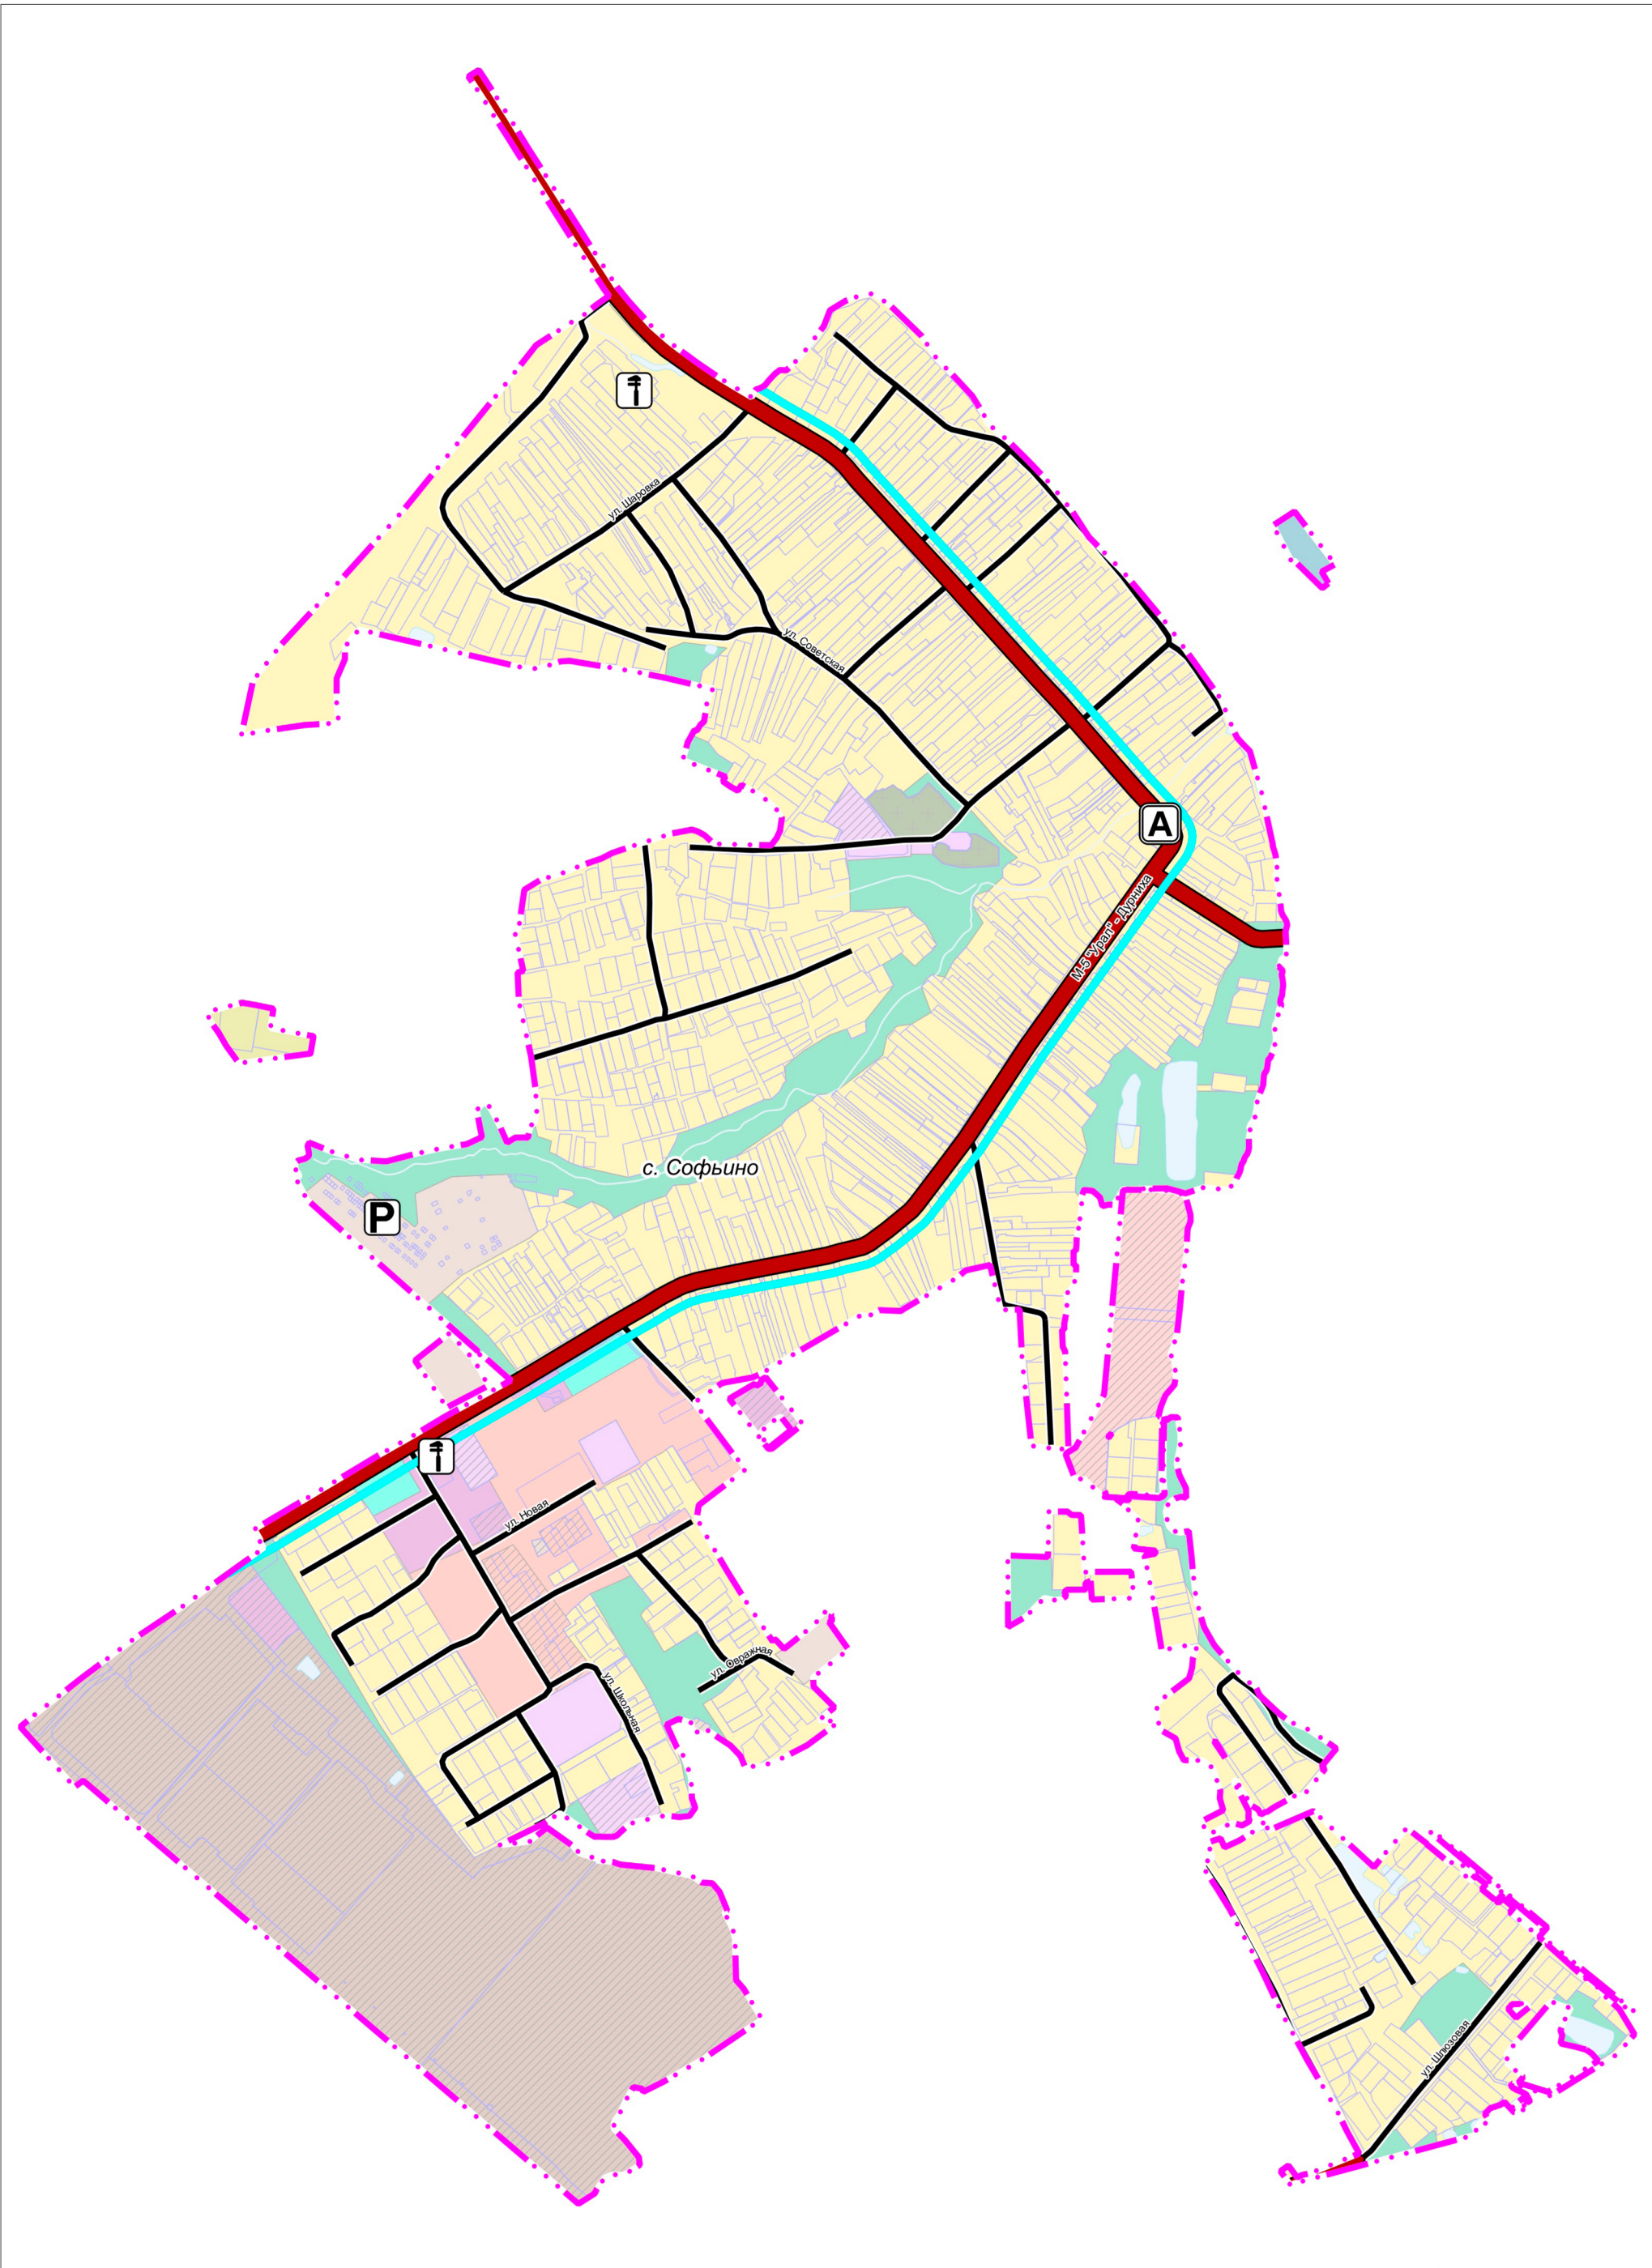

УСЛОВНЫЕ ОБОЗНАЧЕНИЯ

- Границы**
- населенных пунктов (утверждаемые)
 - земельных участков, поставленных на кадастровый учет
- Объекты транспортной инфраструктуры**
- Объекты регионального значения**
- Остановочный пункт
- Объекты местного значения**
- Станция технического обслуживания
 - Стоянка (парковка) автомобилей
- Объекты регионального и межмуниципального значения**
- Автомобильные дороги**
- существующие
- Линии общественного пассажирского транспорта**
- Автобусная линия (существующая)
- Объекты местного значения**
- Автомобильные дороги**
- Автомобильные дороги местного значения
- существующие
- Улично-дорожная сеть**
- Улица в жилой застройке (существующая)

Должность	ФИО	Подпись	Дата	Договор № 2/22-04-2024 от 22.04.2024			
Руководитель ЦОГД	П.С. Богачев			Московская область, Раменский городской округ			
Начальник отдела ОПГП ЦОГД	Н.В. Макаров						
ГИП ОПГП ЦОГД	В.И. Лавренко						
ГАП ОПГП ЦОГД	М.В. Некрасова			Внесение изменений в генеральный план Раменского городского округа Московской области применительно к населенному пункту с. Софьино	Стадия	Лист	Листов
						3	6
					НИИПИ градостроительства		
					ГАУ МО «НИИПИ градостроительства»		
Проверил	Н.В. Макаров				Масштаб 1:10000		