
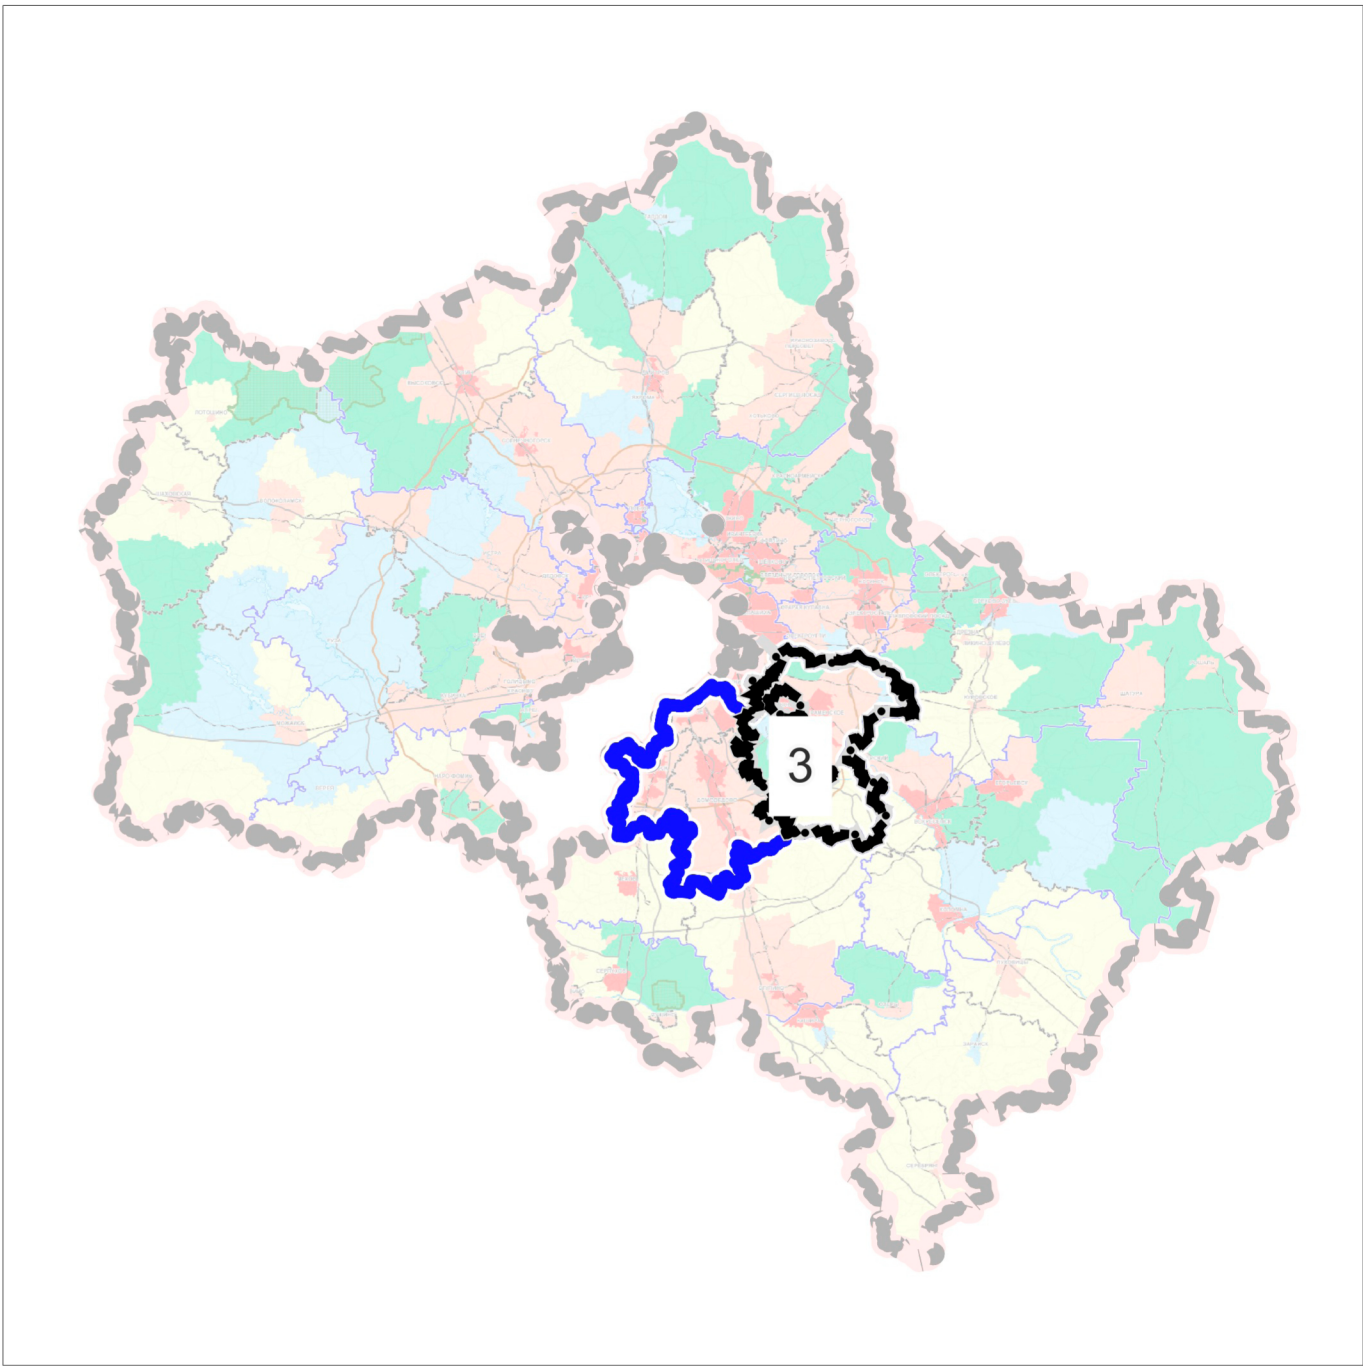


ВНЕСЕНИЕ ИЗМЕНЕНИЙ В ГЕНЕРАЛЬНЫЙ ПЛАН РАМЕНСКОГО ГОРОДСКОГО ОКРУГА МОСКОВСКОЙ ОБЛАСТИ
ПРИМЕНИТЕЛЬНО К НАСЕЛЕННОМУ ПУНКТУ С. СОФЬИНО

КАРТА РАЗМЕЩЕНИЯ ГОРОДСКОГО ОКРУГА В УСТОЙЧИВОЙ СИСТЕМЕ РАССЕЛЕНИЯ МОСКОВСКОЙ ОБЛАСТИ

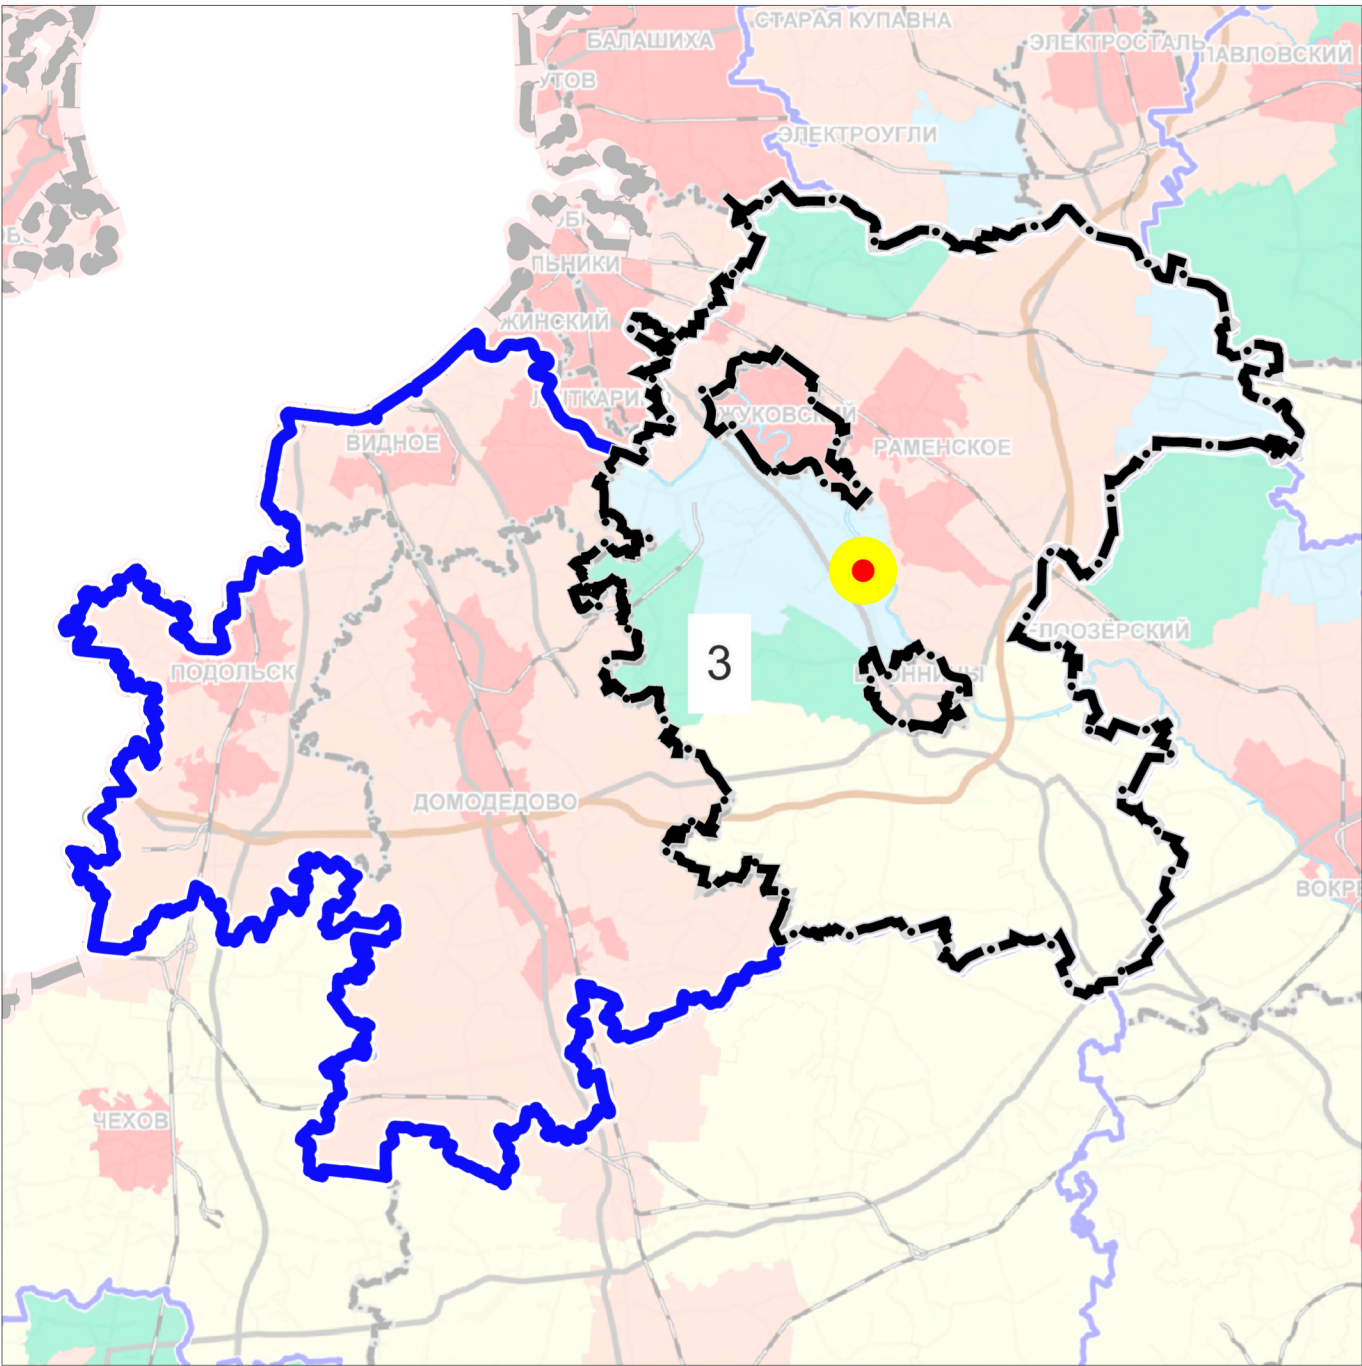

3

УСТОЙЧИВАЯ СИСТЕМА РАССЕЛЕНИЯ
ВИДНОВСКО-ПОДОЛЬСКО-РАМЕНСКАЯ

Урбанизированная

Субурбанизированная

Аграрная

Рекреационная

Природно-рекреационная

ЦКАД

МОДЕЛИ ПЛАНИРОВОЧНОЙ
ОРГАНИЗАЦИИ ТЕРРИТОРИИ

ГРАНИЦЫ

устойчивой системы расселения

Раменского городского округа
Московской области

ТЕРРИТОРИИ

разработки проекта

Должность	ФИО	Подпись	Дата	Договор № 2/22-04-2024 от 22.04.2024			
Руководитель ЦОГД	П.С. Богачев			Московская область, Раменский городской округ			
Начальник отдела ОПГП ЦОГД	Н.В. Макаров						
ГИП ОПГП ЦОГД	В.И. Лавренко						
ГАП ОПГП ЦОГД	М.В. Некрасова			Внесение изменений в генеральный план Раменского городского округа Московской области применительно к населенному пункту с. Софьино	Стадия	Лист	Листов
						1	6
					НИИПИ градостроительства ГАУ МО «НИИПИ градостроительства»		
Проверил	Н.В. Макаров			Карта размещения городского округа в устойчивой системе расселения Московской области Масштаб 1:493 225			