



ВНЕСЕНИЕ ИЗМЕНЕНИЙ В ГЕНЕРАЛЬНЫЙ ПЛАН РАМЕНСКОГО ГОРОДСКОГО ОКРУГА МОСКОВСКОЙ ОБЛАСТИ
ПРИМЕНительно К НАСЕЛЕННОМУ ПУНКТУ Д. П. УДЕЛЬНАЯ И ЗЕМЕЛЬНЫМ УЧАСТКАМ С КАДАСТРОВЫМИ НОМЕРАМИ 50:23:0050253:524, 50:23:0020274:7, 50:23:0000000:165516


КАРТА ГРАНИЦ НАСЕЛЁННЫХ ПУНКТОВ, ВХОДЯЩИХ В СОСТАВ РАМЕНСКОГО ГОРОДСКОГО ОКРУГА ПРИМЕНительно К НАСЕЛЕННОМУ ПУНКТУ Д. П. УДЕЛЬНАЯ И ЗЕМЕЛЬНЫМ УЧАСТКАМ С КАДАСТРОВЫМИ НОМЕРАМИ 50:23:0050253:524, 50:23:0020274:7, 50:23:0000000:165516

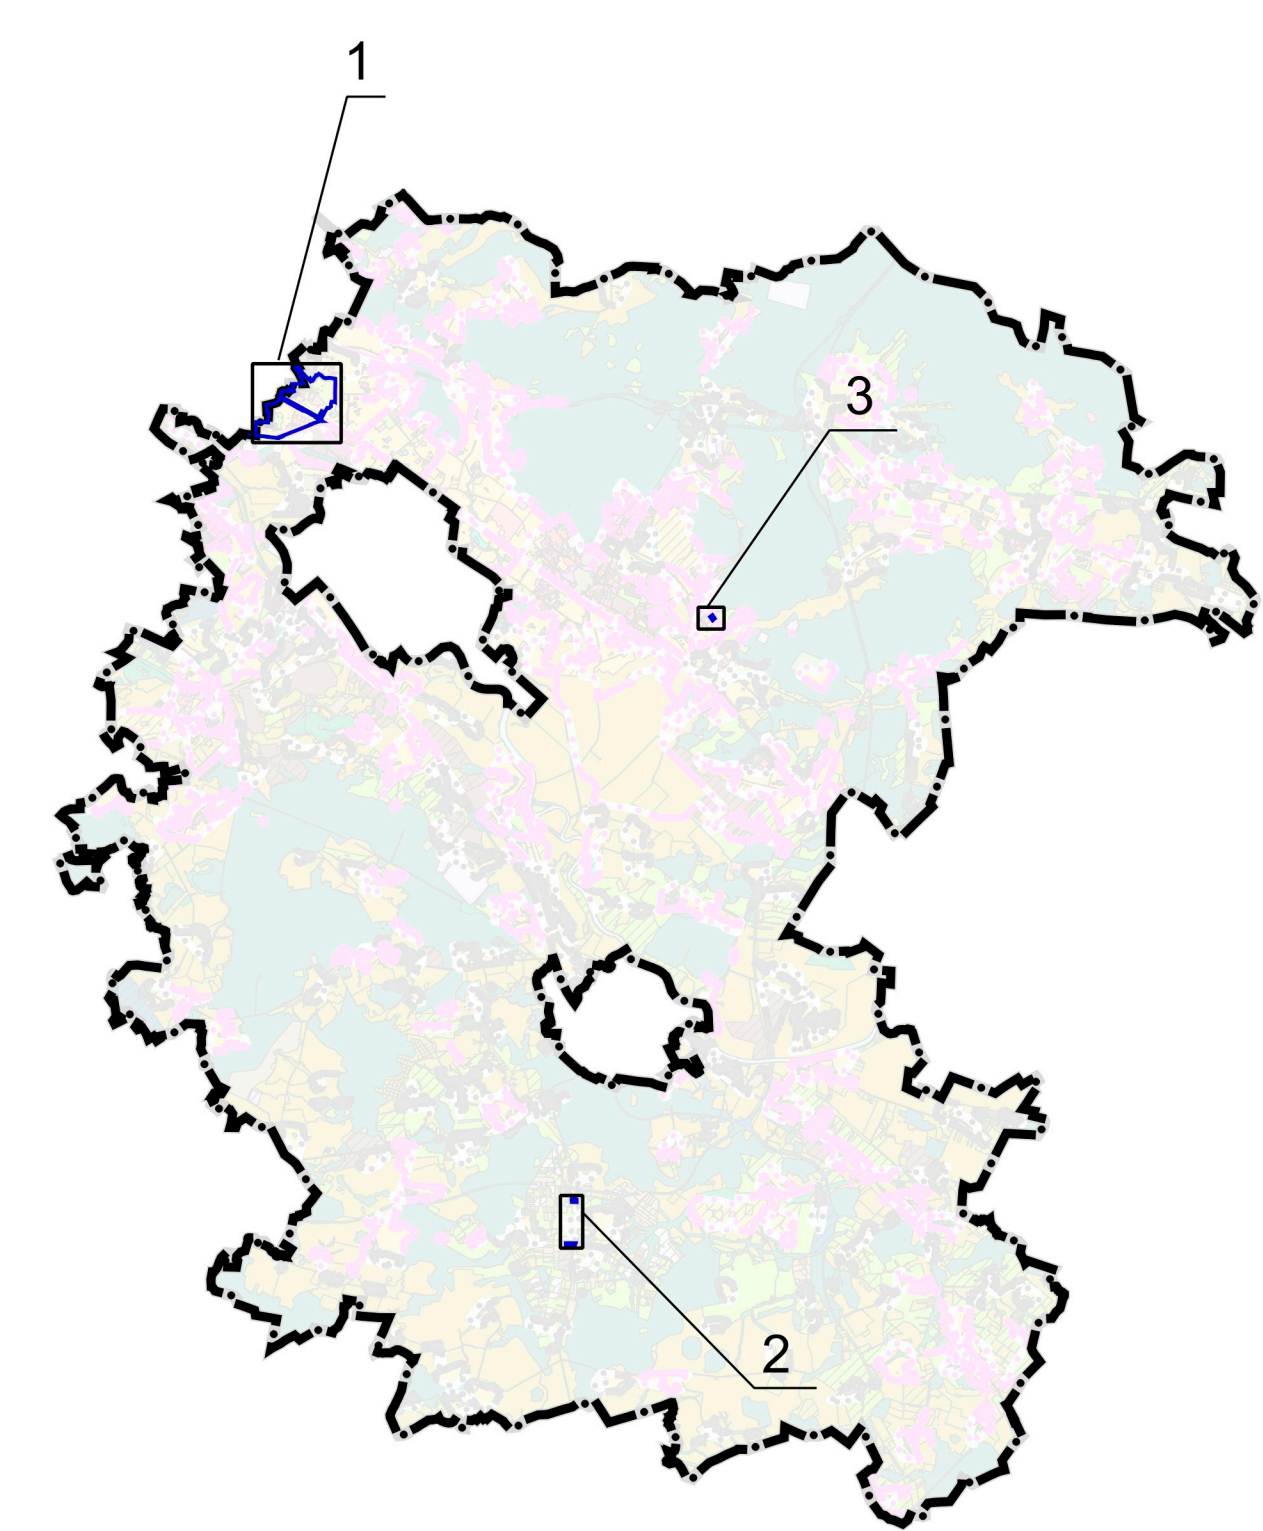

2. земельные участки
50:23:0050253:524,
50:23:0000000:165516

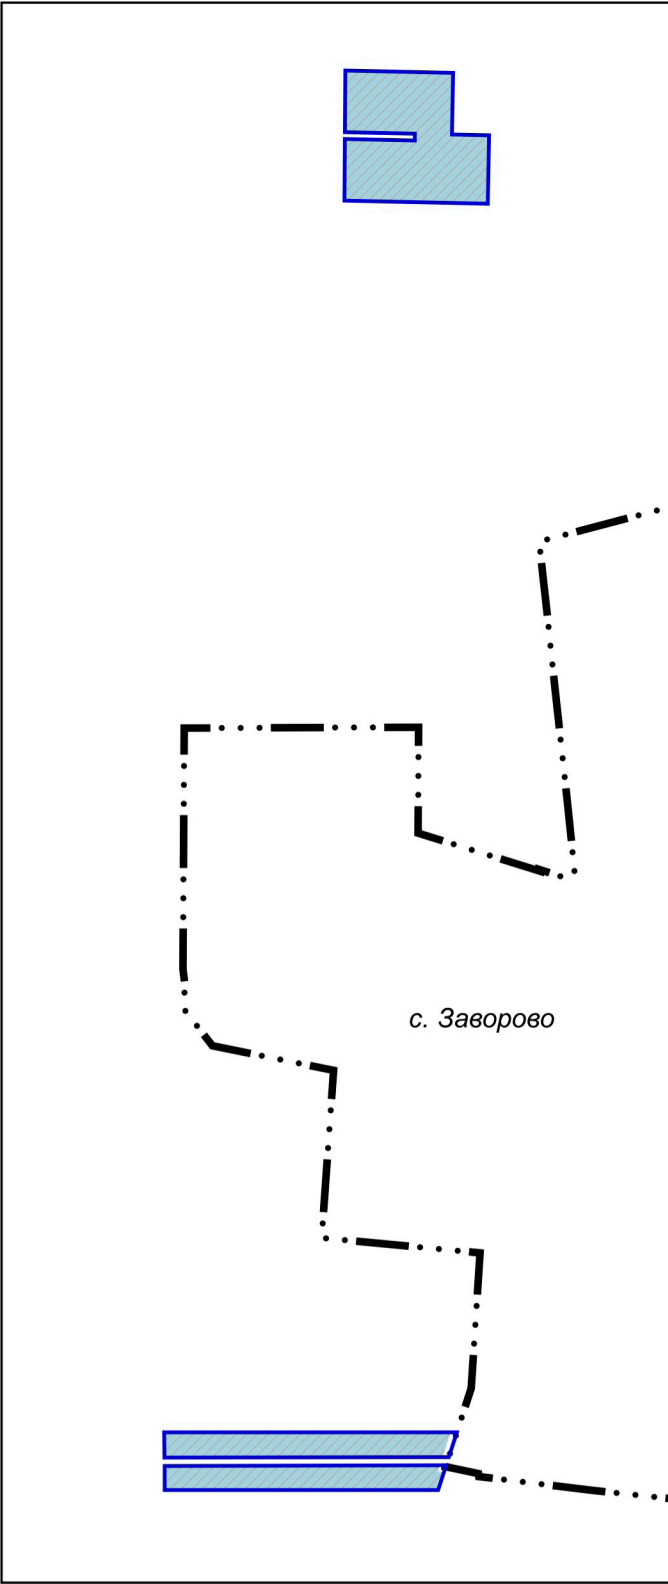

3. земельный участок 50:23:0020274:7

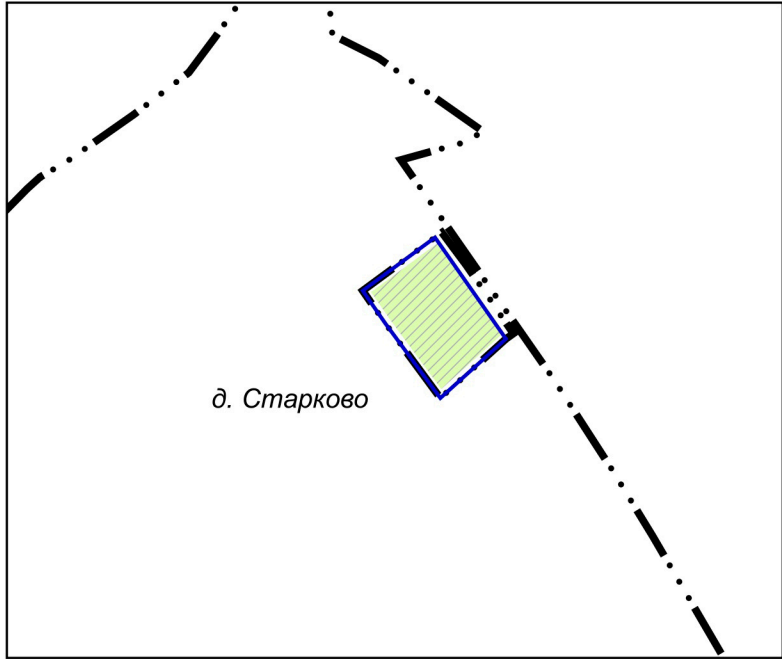


УСЛОВНЫЕ ОБОЗНАЧЕНИЯ

Границы



Раменского городского округа Московской области

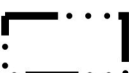

населенных пунктов (утвержденные) *




разработки генерального плана



земельных участков, поставленных на кадастровый учет

* отображаются в целях информационной целостности документа
и утверждению в составе генерального плана не подлежат

1. д. п. Удельная

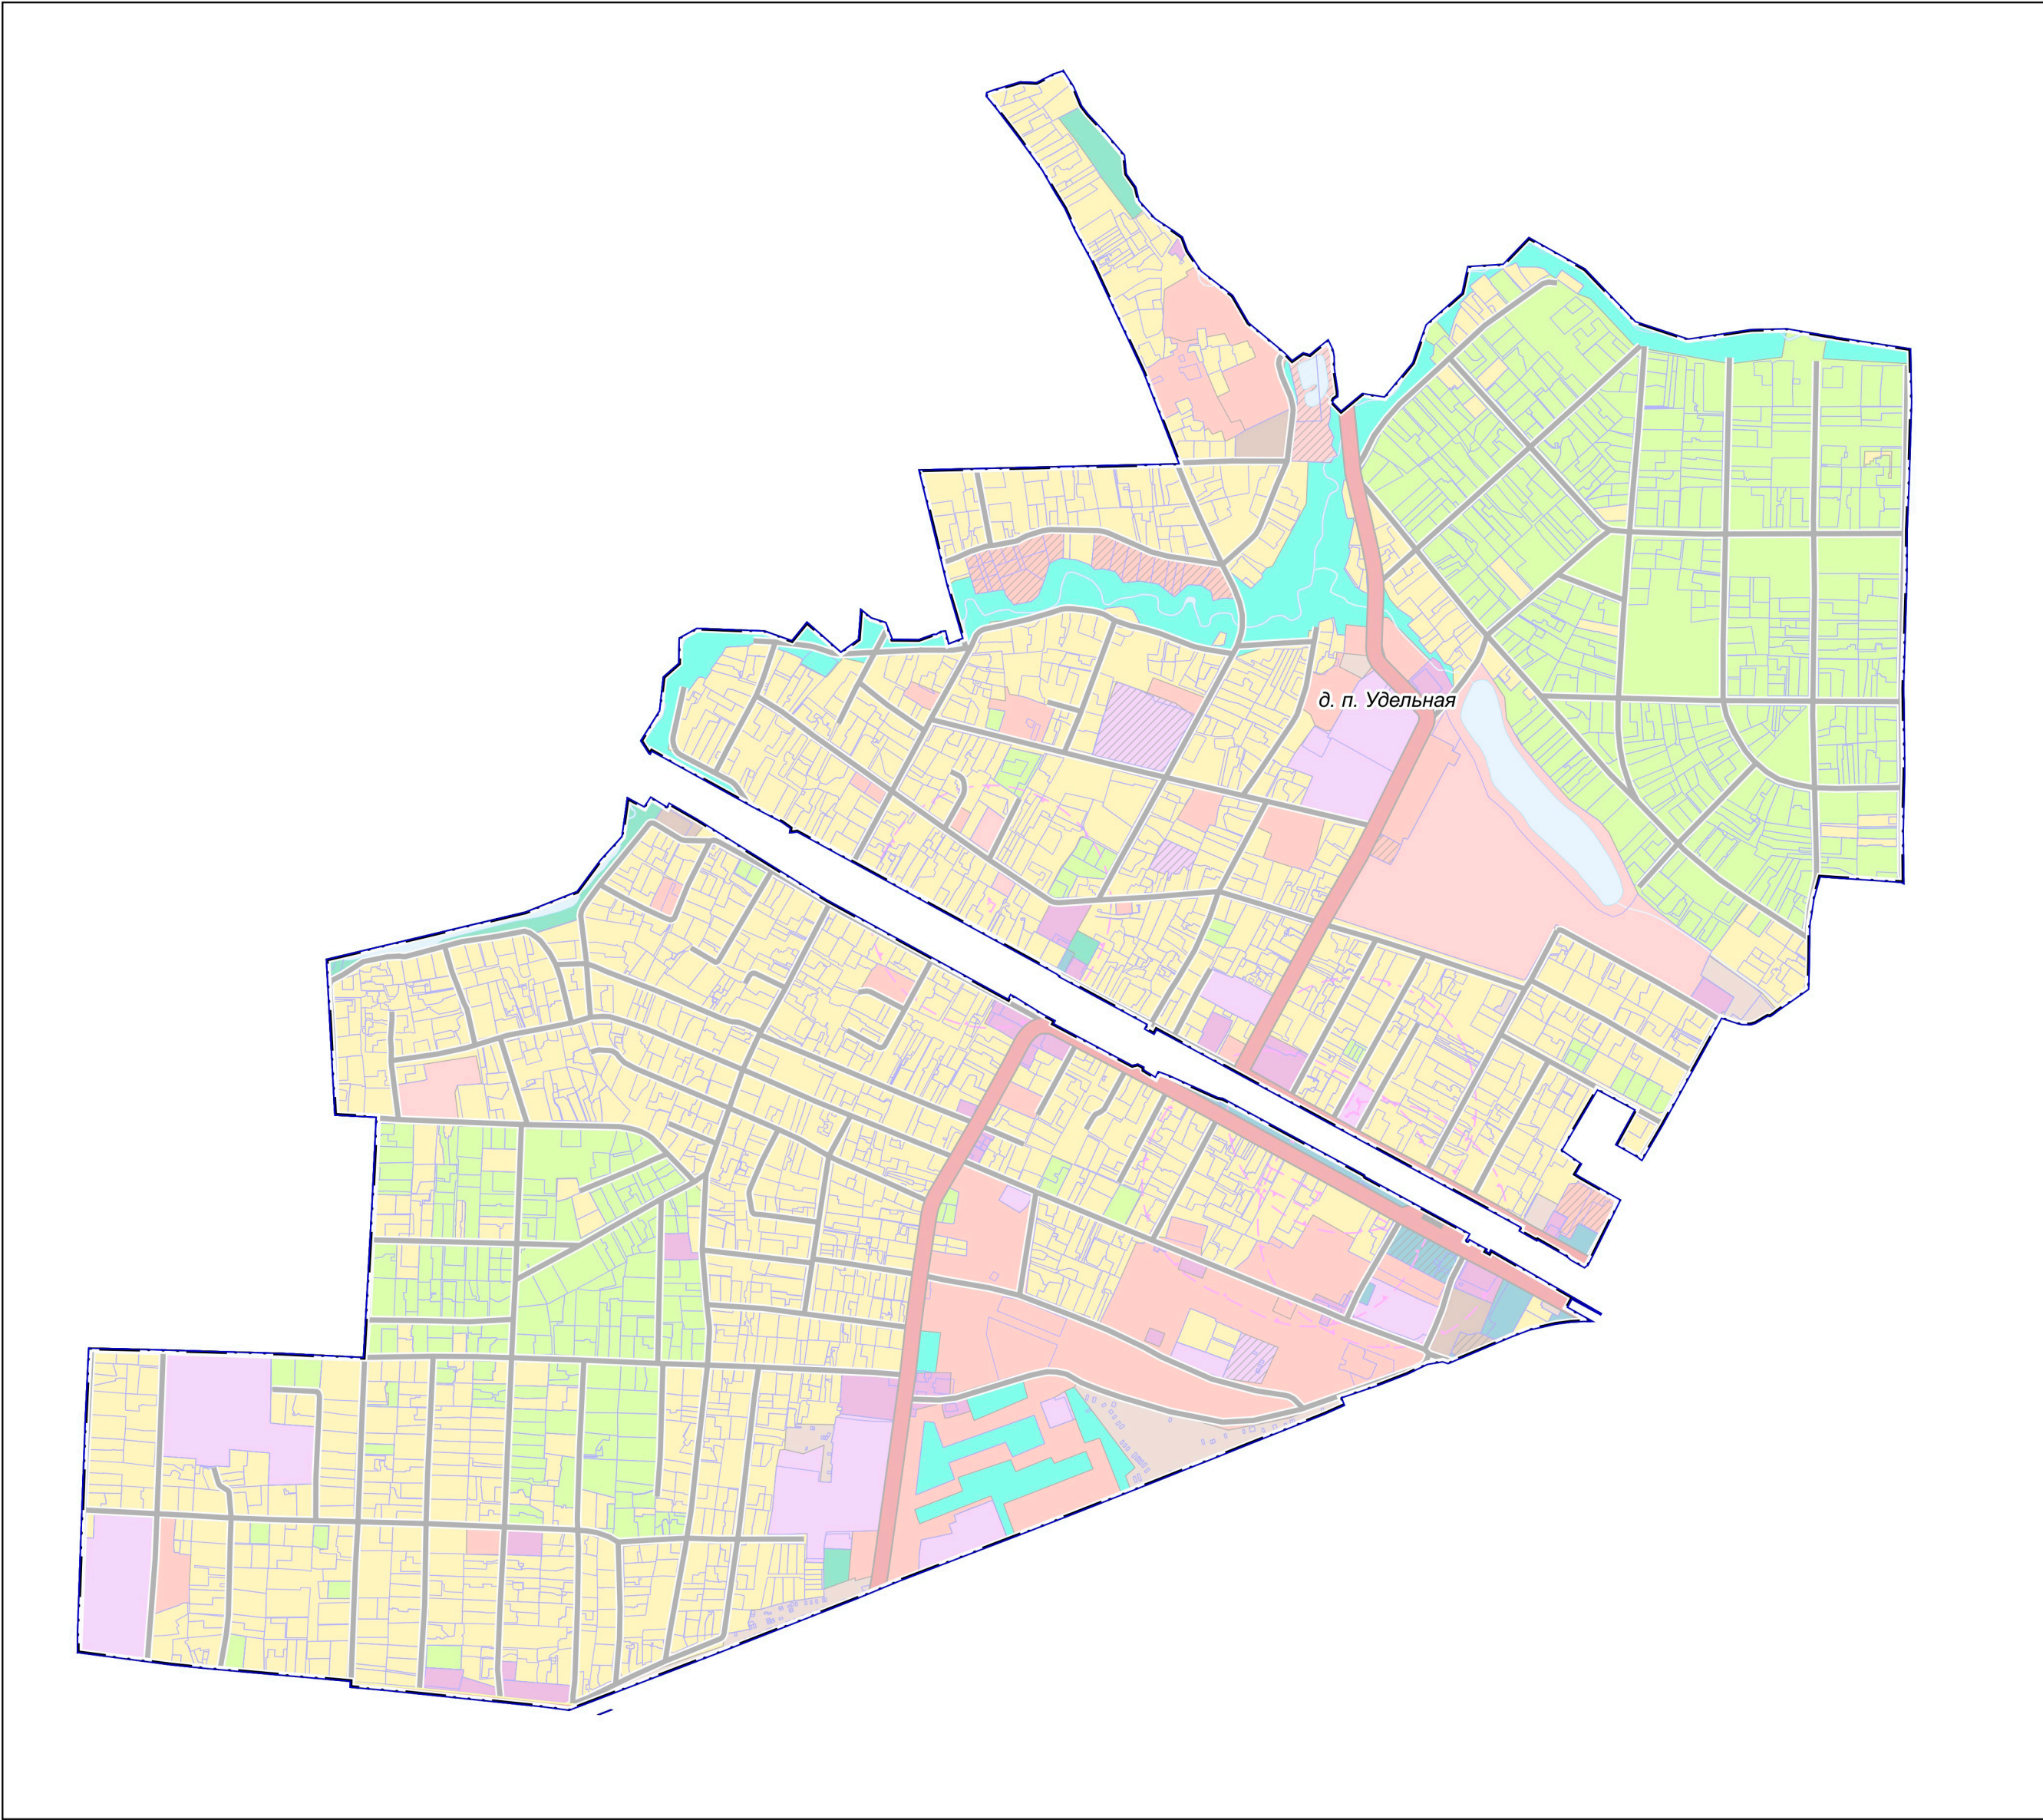

Должность	ФИО	Подпись	Дата	Договор № 236-2024 от 10.09.24			
Руководитель мастерской ЦОГД	П.С. Богачев			Московская область, Раменский городской округ			
Начальник отдела ОПГП ЦОГД	Н.В. Макаров						
ГИП ОПГП ЦОГД	В.И. Лавренко						
ГАП ОПГП ЦОГД	М.В. Нахусова						
				Внесение изменений в генеральный план Раменского городского округа Московской области применительно к населенному пункту д. п. Удельная и земельным участкам с кадастровыми номерами 50:23:0050253:524, 50:23:0020274:7, 50:23:0000000:165516	Стадия	Лист	Листов
						1	2
					НИИПИ Градостроительства		
					ГАУ МО «НИИПИ градостроительства»		
Проверил	Н.В. Макаров			Масштаб 1:10000			