


ВНЕСЕНИЕ ИЗМЕНЕНИЙ В ГЕНЕРАЛЬНЫЙ ПЛАН РАМЕНСКОГО ГОРОДСКОГО ОКРУГА МОСКОВСКОЙ ОБЛАСТИ
ПРИМЕНительно К НАСЕЛЕННОМУ ПУНКТУ Д. П. УДЕЛЬНАЯ И ЗЕМЕЛЬНЫМ УЧАСТКАМ С КАДАСТРОВЫМИ НОМЕРАМИ 50:23:0050253:524, 50:23:0020274:7, 50:23:0000000:165516


КАРТА ФУНКЦИОНАЛЬНЫХ ЗОН РАМЕНСКОГО ГОРОДСКОГО ОКРУГА ПРИМЕНительно К НАСЕЛЕННОМУ ПУНКТУ Д. П. УДЕЛЬНАЯ И ЗЕМЕЛЬНЫМ УЧАСТКАМ С КАДАСТРОВЫМИ НОМЕРАМИ 50:23:0050253:524, 50:23:0020274:7, 50:23:0000000:165516

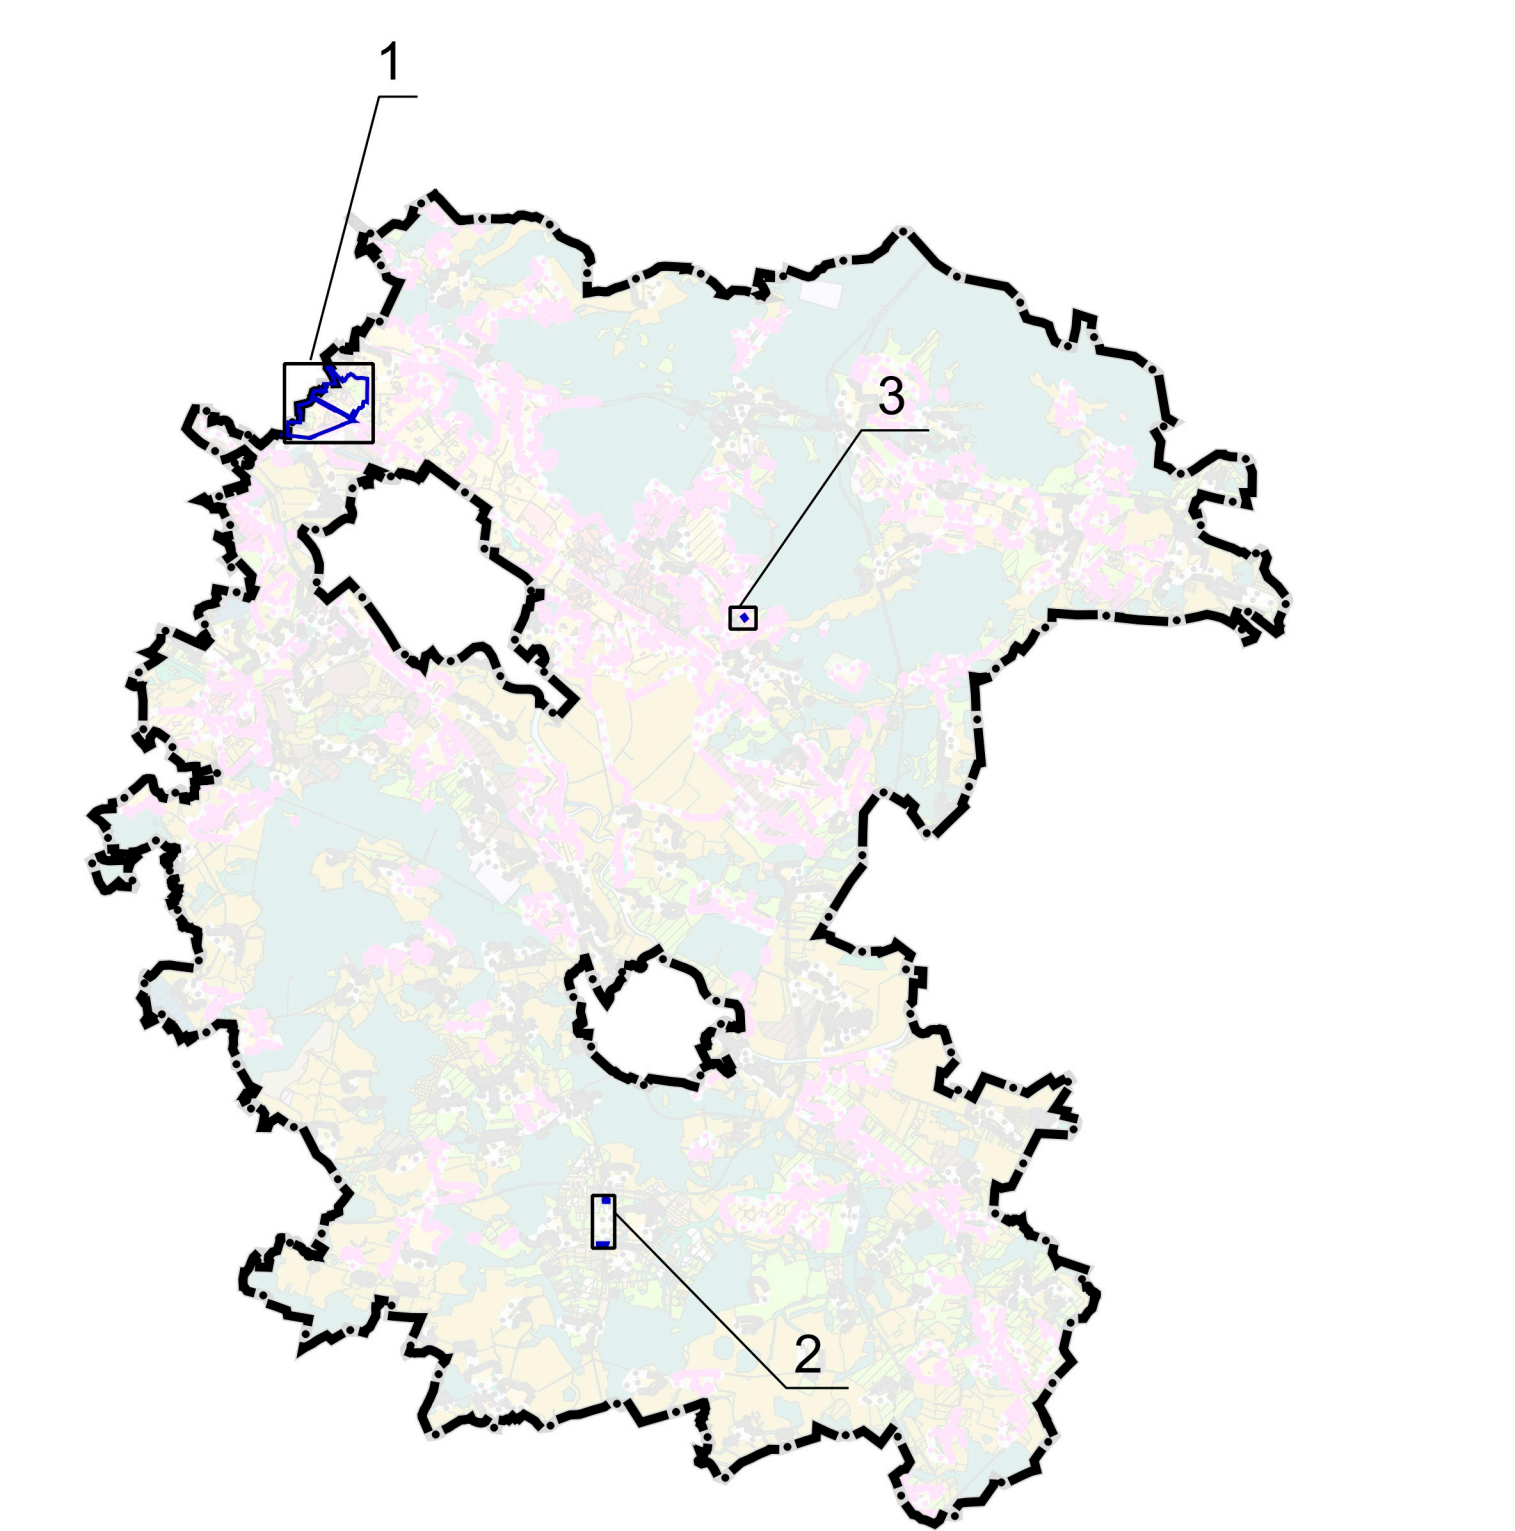


2. земельные участки
50:23:0050253:524,
50:23:0000000:165516



3. земельный участок 50:23:0020274:7

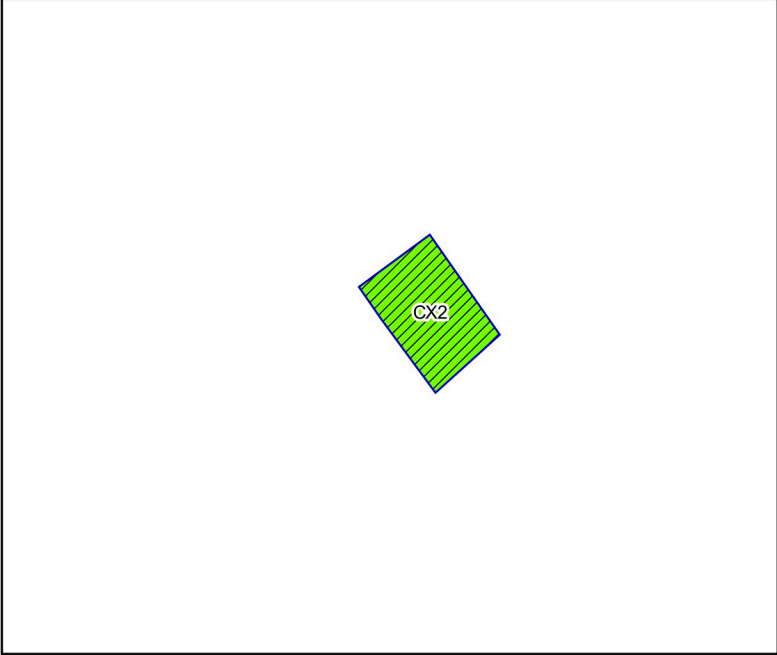

1. д. п. Удельная

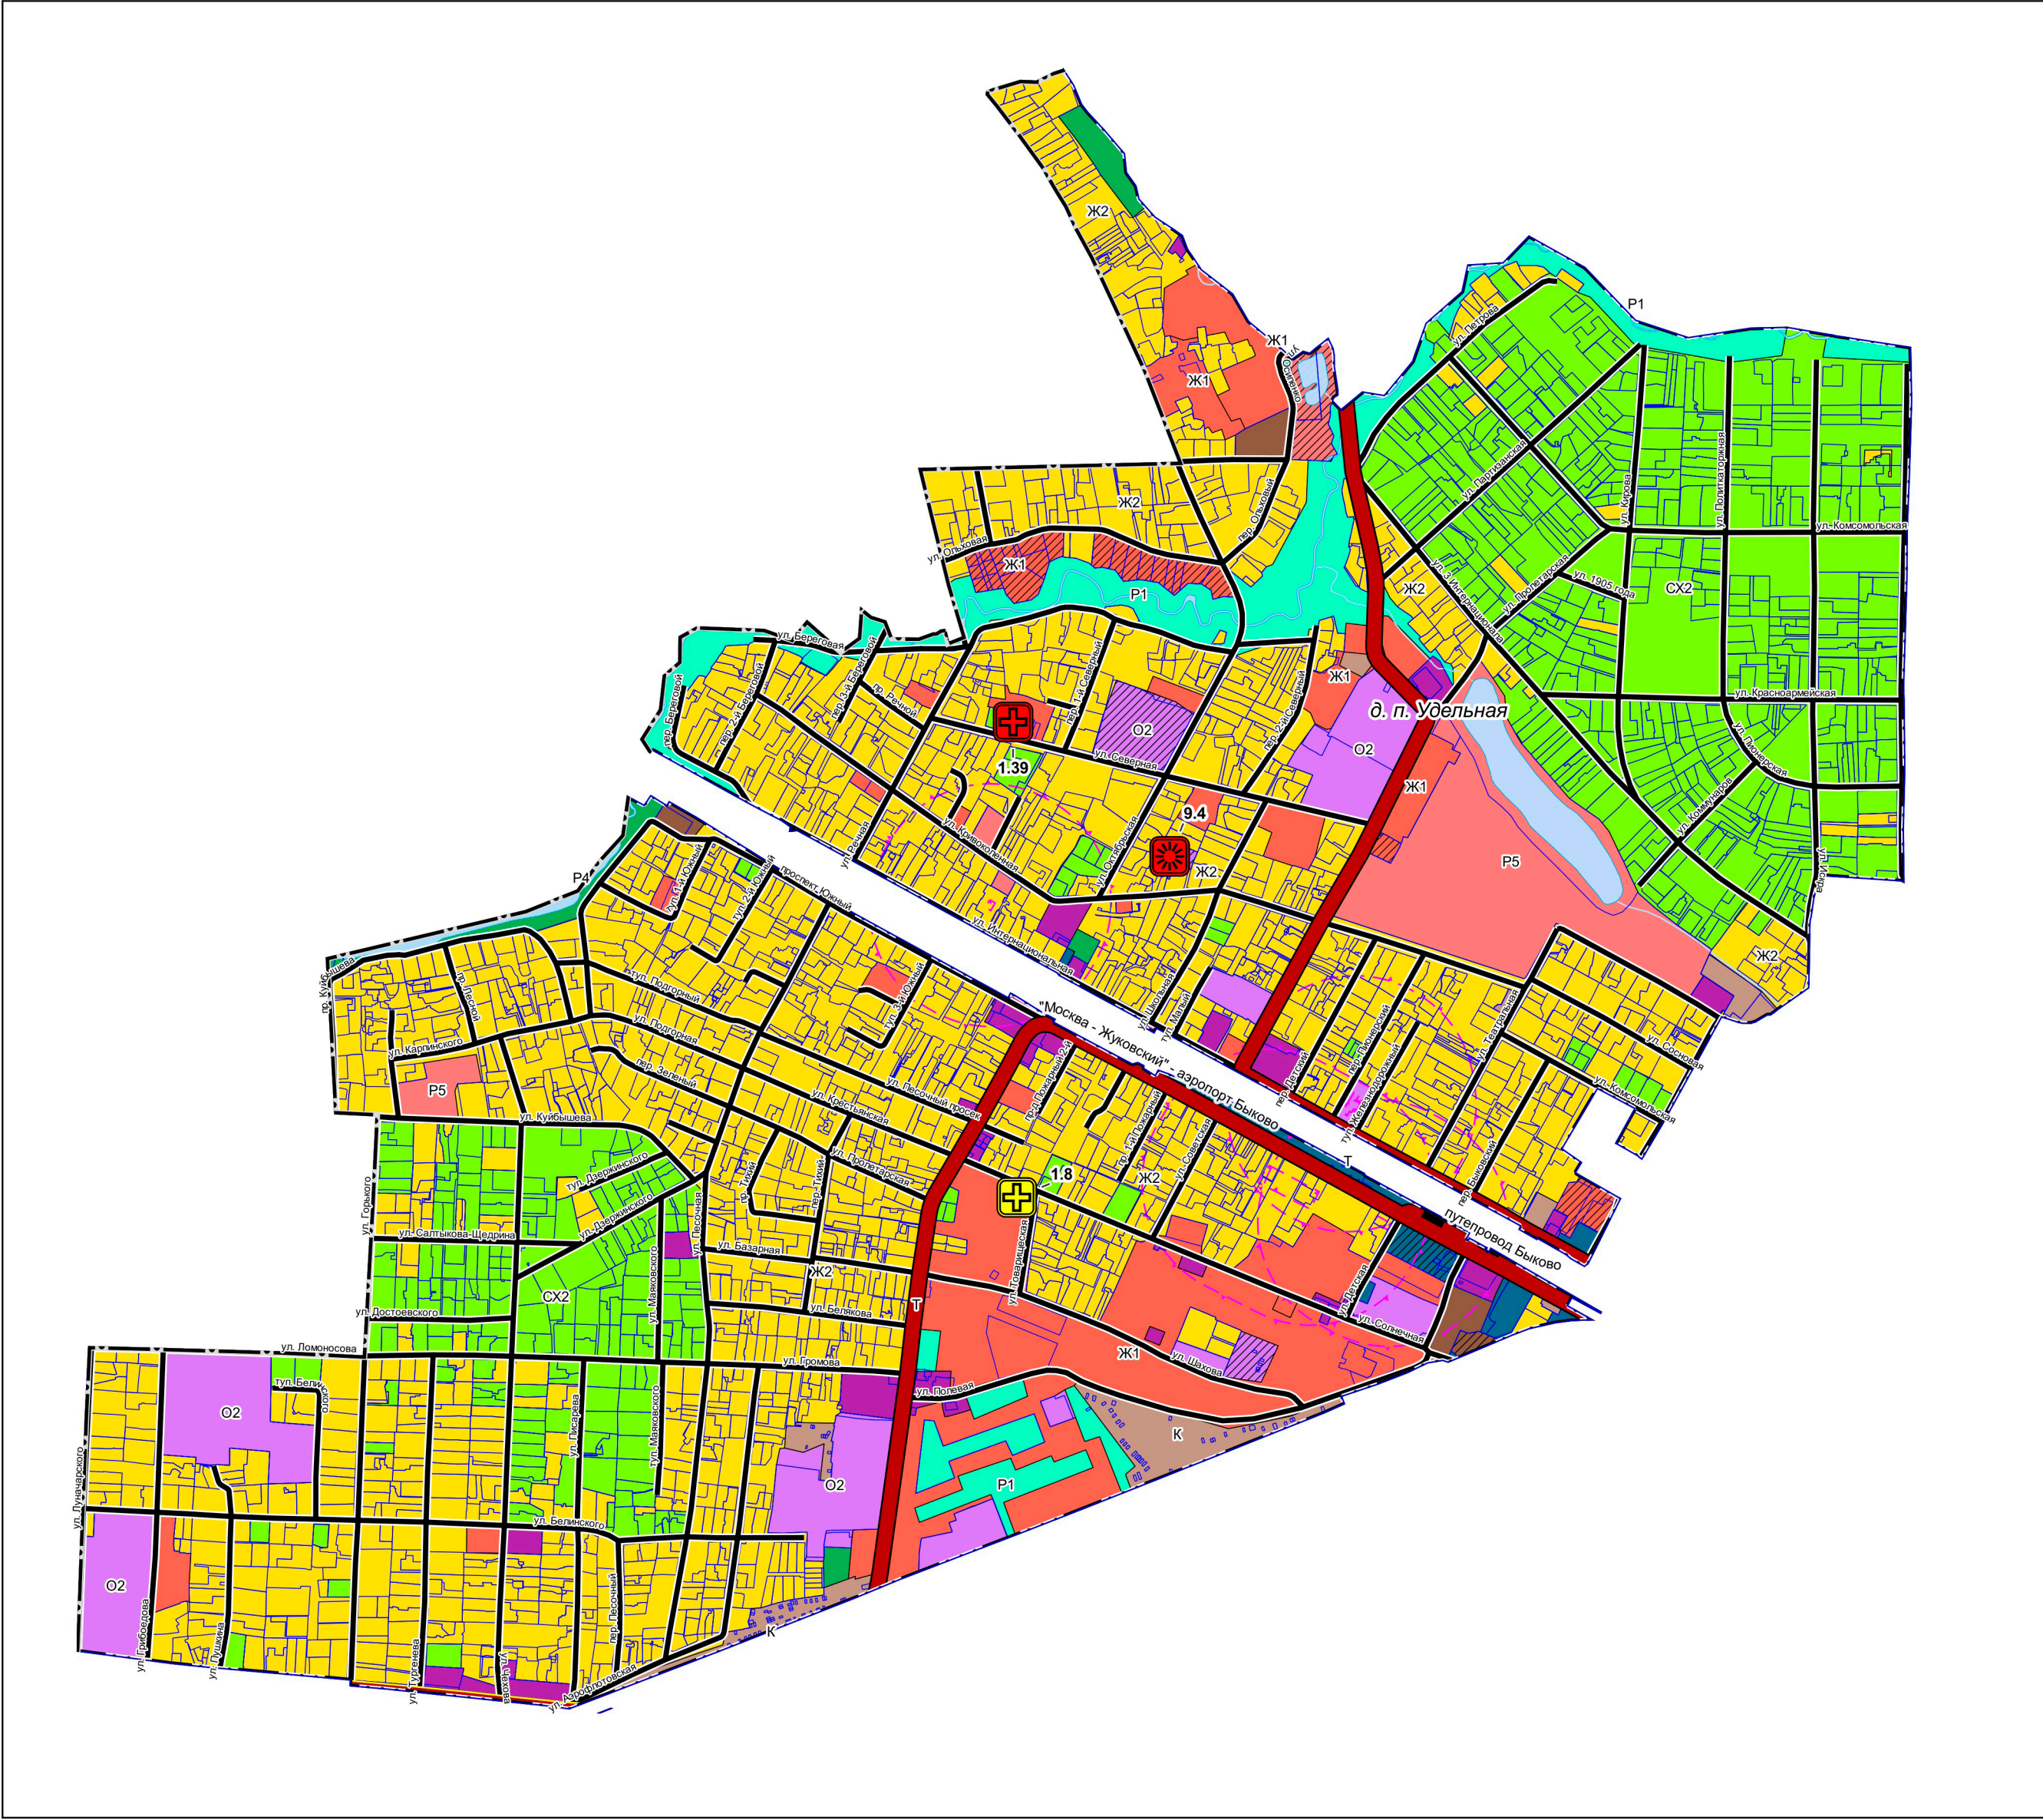

УСЛОВНЫЕ ОБОЗНАЧЕНИЯ

	Границы
	Раменского городского округа Московской области
	разработки генерального плана
	населенных пунктов (утвержденные)
	земельных участков, поставленных на кадастровый учет
	Функциональные зоны
	Ж1 Зона застройки многоквартирными жилыми домами
	Ж2 Зона застройки индивидуальными и блокированными жилыми домами
	О1 Многофункциональная общественно-деловая зона
	О2 Зона специализированной общественной застройки
	П Производственная зона
	К Коммунально-складская зона
	Т Зона транспортной инфраструктуры

	СХ2 Зона, предназначенная для ведения садоводства и огородничества
	Р1 Зона озелененных территорий (лесопарки, парки, сады, скверы, бульвары, городские леса и другие)
	Р4 Лесопарковая зона
	Р5 Зона объектов отдыха и туризма
	Планируемые функциональные зоны
	Поверхностные водные объекты *
	Водоток (река, ручей, канал)
	Труба
	Земли, покрытые поверхностными водами
	Объекты культурного наследия
	Защитная зона объекта культурного наследия

Объекты регионального значения**

Статус

	планируемый к размещению
	планируемый к реконструкции

Объекты здравоохранения

	Лечебно-профилактическая медицинская организация, оказывающая медицинскую помощь в амбулаторных условиях и (или) в условиях дневного стационара
--	---

Объекты социального обслуживания

	Комплексные, полустационарные и нестационарные организации социального обслуживания
--	---

Объекты транспортной инфраструктуры

Объекты регионального и межмуниципального значения **
Автомобильные дороги

	существующие
	планируемые
	реконструируемые

Объекты местного значения

Улично-дорожная сеть

	Улица в жилой застройке (существующая)
--	--

** Планируемые объекты федерального и регионального значения приводятся для информационной целостности документа и не являются предметом утверждения настоящего генерального плана

Должность	ФИО	Подпись	Дата	Договор № 236-2024 от 10.09.24			
Руководитель мастерской ЦОГД	П.С. Богачев			Московская область, Раменский городской округ			
Начальник отдела ОПГП ЦОГД	Н.В. Макаров						
Гип ОПГП ЦОГД	В.И. Лавренко						
ГАП ОПГП ЦОГД	М.В. Нечасова						
				Внесение изменений в генеральный план Раменского городского округа Московской области применительно к населенному пункту д. п. Удельная и земельным участкам с кадастровыми номерами 50:23:0050253:524, 50:23:0020274:7, 50:23:0000000:165516			
				Карта функциональных зон Раменского городского округа применительно к населенному пункту д. п. Удельная и земельным участкам с кадастровыми номерами 50:23:0050253:524, 50:23:0020274:7, 50:23:0000000:165516			
Проектировщик	Н.В. Макаров			Масштаб 1:10000			
				НИИПИ градостроительства			
				ГАУ МО «НИИПИ градостроительства»			