


ВНЕСЕНИЕ ИЗМЕНЕНИЙ В ГЕНЕРАЛЬНЫЙ ПЛАН РАМЕНСКОГО ГОРОДСКОГО ОКРУГА МОСКОВСКОЙ ОБЛАСТИ
ПРИМЕНИТЕЛЬНО К НАСЕЛЕННОМУ ПУНКТУ Д. П. УДЕЛЬНАЯ И ЗЕМЕЛЬНЫМ УЧАСТКАМ С КАДАСТРОВЫМИ НОМЕРАМИ 50:23:0050253:524, 50:23:0020274:7, 50:23:0000000:165516


КАРТА ЗОН С ОСОБЫМИ УСЛОВИЯМИ ИСПОЛЬЗОВАНИЯ ТЕРРИТОРИИ В ГРАНИЦАХ РАМЕНСКОГО ГОРОДСКОГО ОКРУГА ПРИМЕНИТЕЛЬНО К НАСЕЛЕННОМУ ПУНКТУ Д. П. УДЕЛЬНАЯ И ЗЕМЕЛЬНЫМ УЧАСТКАМ С КАДАСТРОВЫМИ НОМЕРАМИ 50:23:0050253:524, 50:23:0020274:7, 50:23:0000000:165516

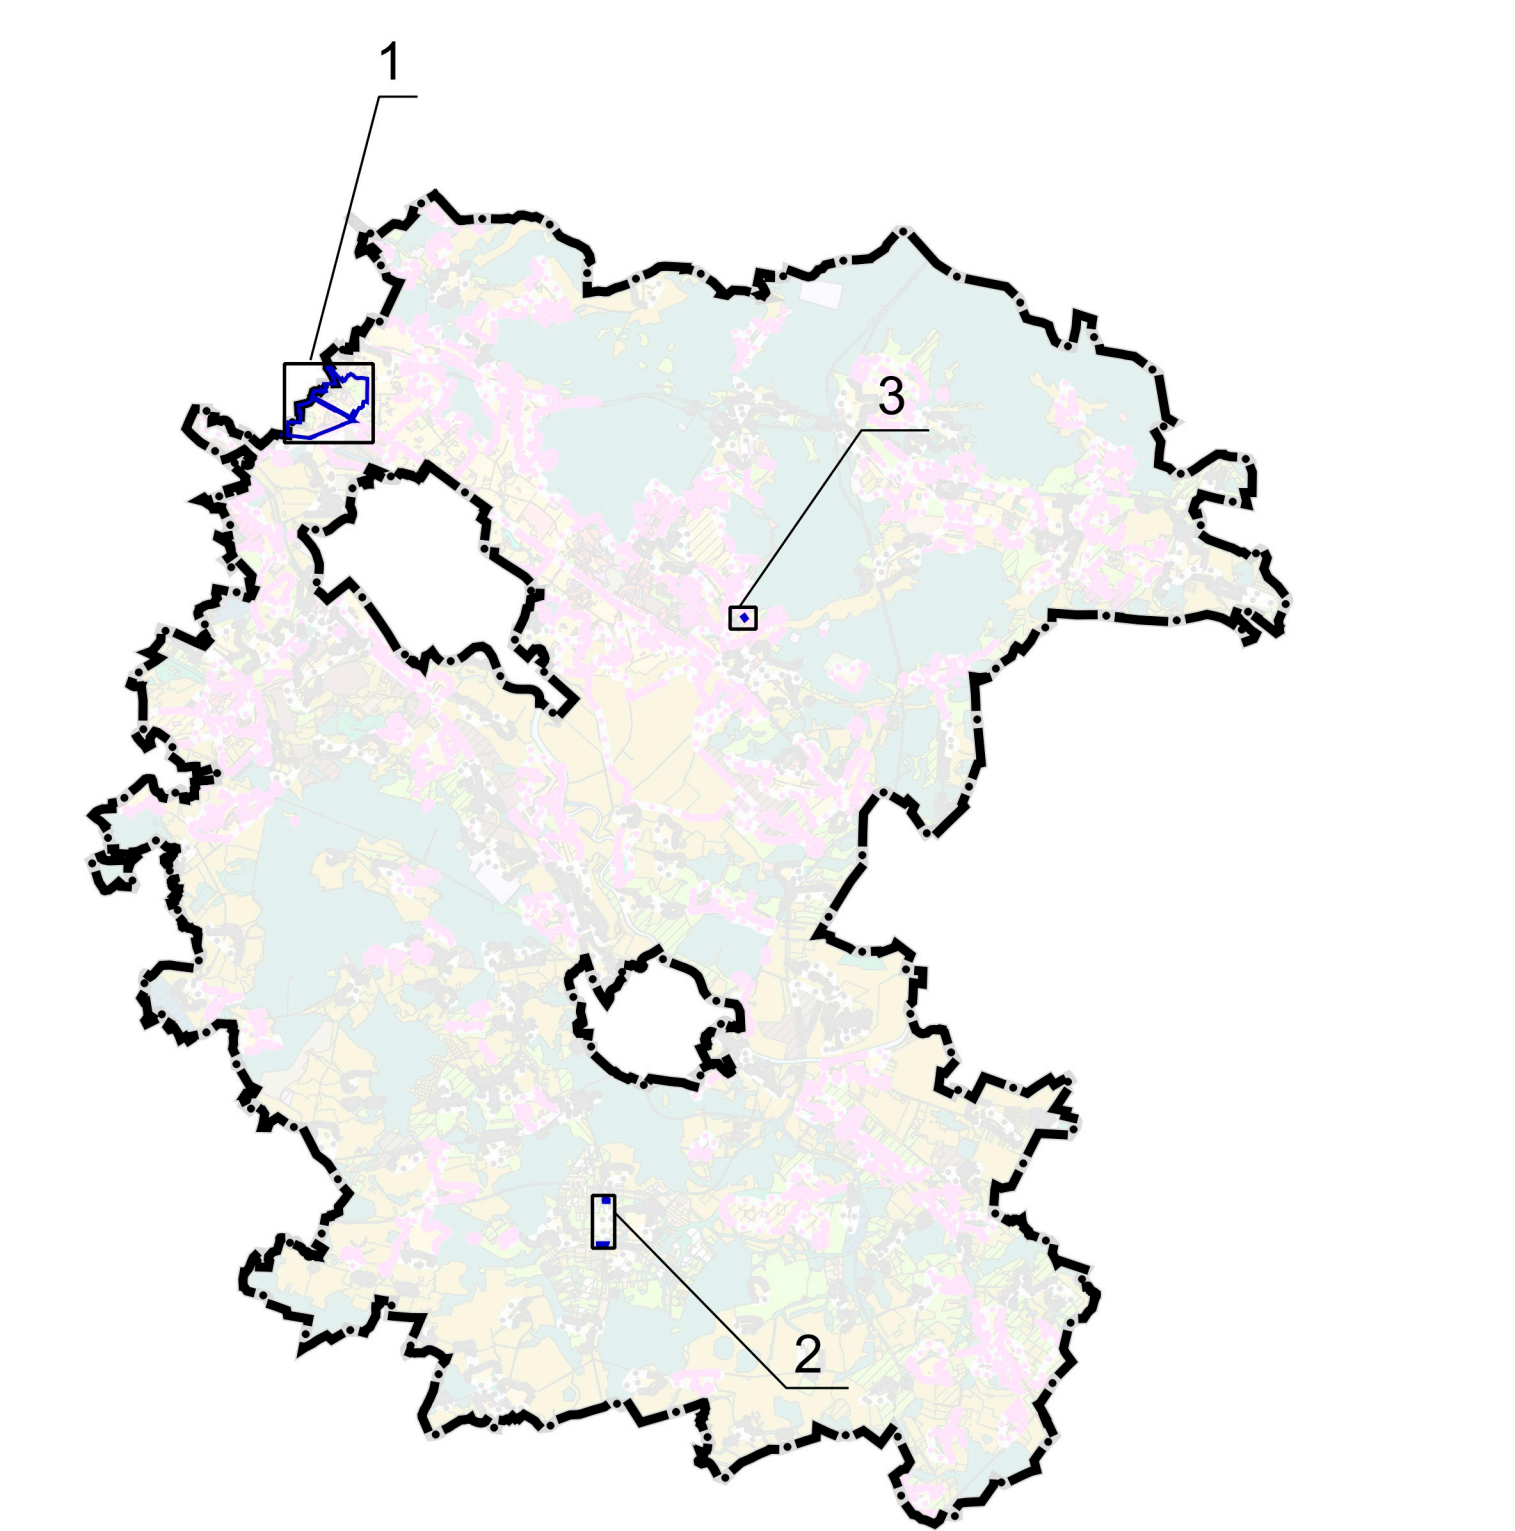

2. земельные участки
50:23:0050253:524,
50:23:0000000:165516



3. земельный участок 50:23:0020274:7

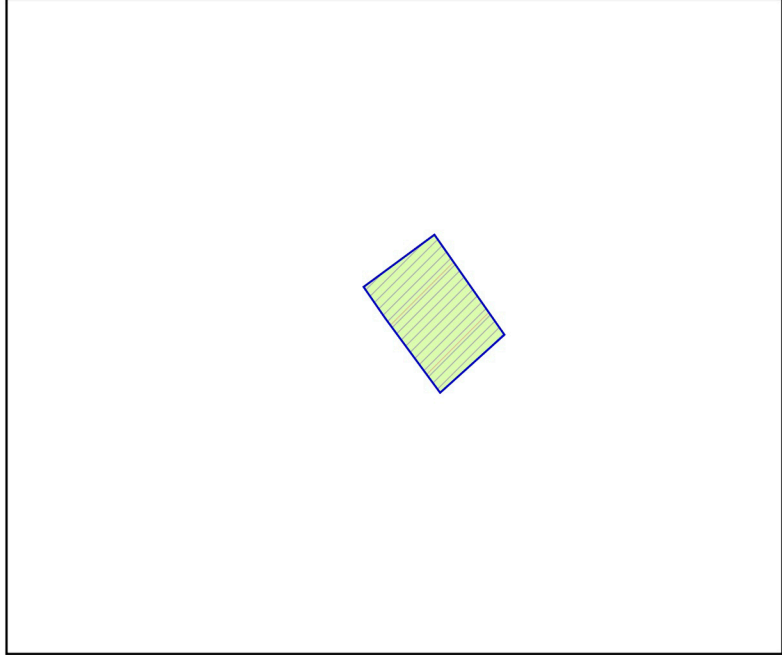


УСЛОВНЫЕ ОБОЗНАЧЕНИЯ

- Границы**
- Раменского городского округа Московской области
 - разработки генерального плана
 - населенных пунктов (утвержденные)
 - земельных участков, поставленных на кадастровый учет
- Существующие зоны с особыми условиями использования территории (ЗООИТ)**
- Санитарно-защитная зона предприятий, сооружений и иных объектов *
 - Охранная зона газопроводов и систем газоснабжения
 - Охранная зона объектов электросетевого хозяйства (вдоль линий электропередачи, вокруг подстанций)
 - Охранная зона линий и сооружений связи
 - Береговая полоса **
 - Прибрежная защитная полоса **

- Водоохранная зона **
- Приаэродромная территория
- * Информация по санитарно-защитным зонам приводится в информационных целях и не является утверждаемой. Порядок установления, изменения и прекращения существования санитарно-защитных зон, а также особые условия использования земельных участков, расположенных в границах санитарно-защитных зон и использования земельных участков, расположенных в границах санитарно-защитных зон, утвержденных постановлением Правительства Российской Федерации от 03.03.2018 № 222. Санитарно-защитная зона и ограничения использования земельных участков, расположенных в ее границах, считаются установленными со дня внесения сведений о такой зоне в Единый государственный реестр недвижимости.
- ** в соответствии со сведениями ИСОГД МО

- Существующие зоны охраны и защитные зоны объектов культурного наследия *****
- Защитная зона объекта культурного наследия

*** Объекты культурного наследия отображены в материалах по обоснованию генерального плана на Карте границ территорий, зон охраны и защитных зон объектов культурного наследия в составе Тома III. «Объекты культурного наследия»

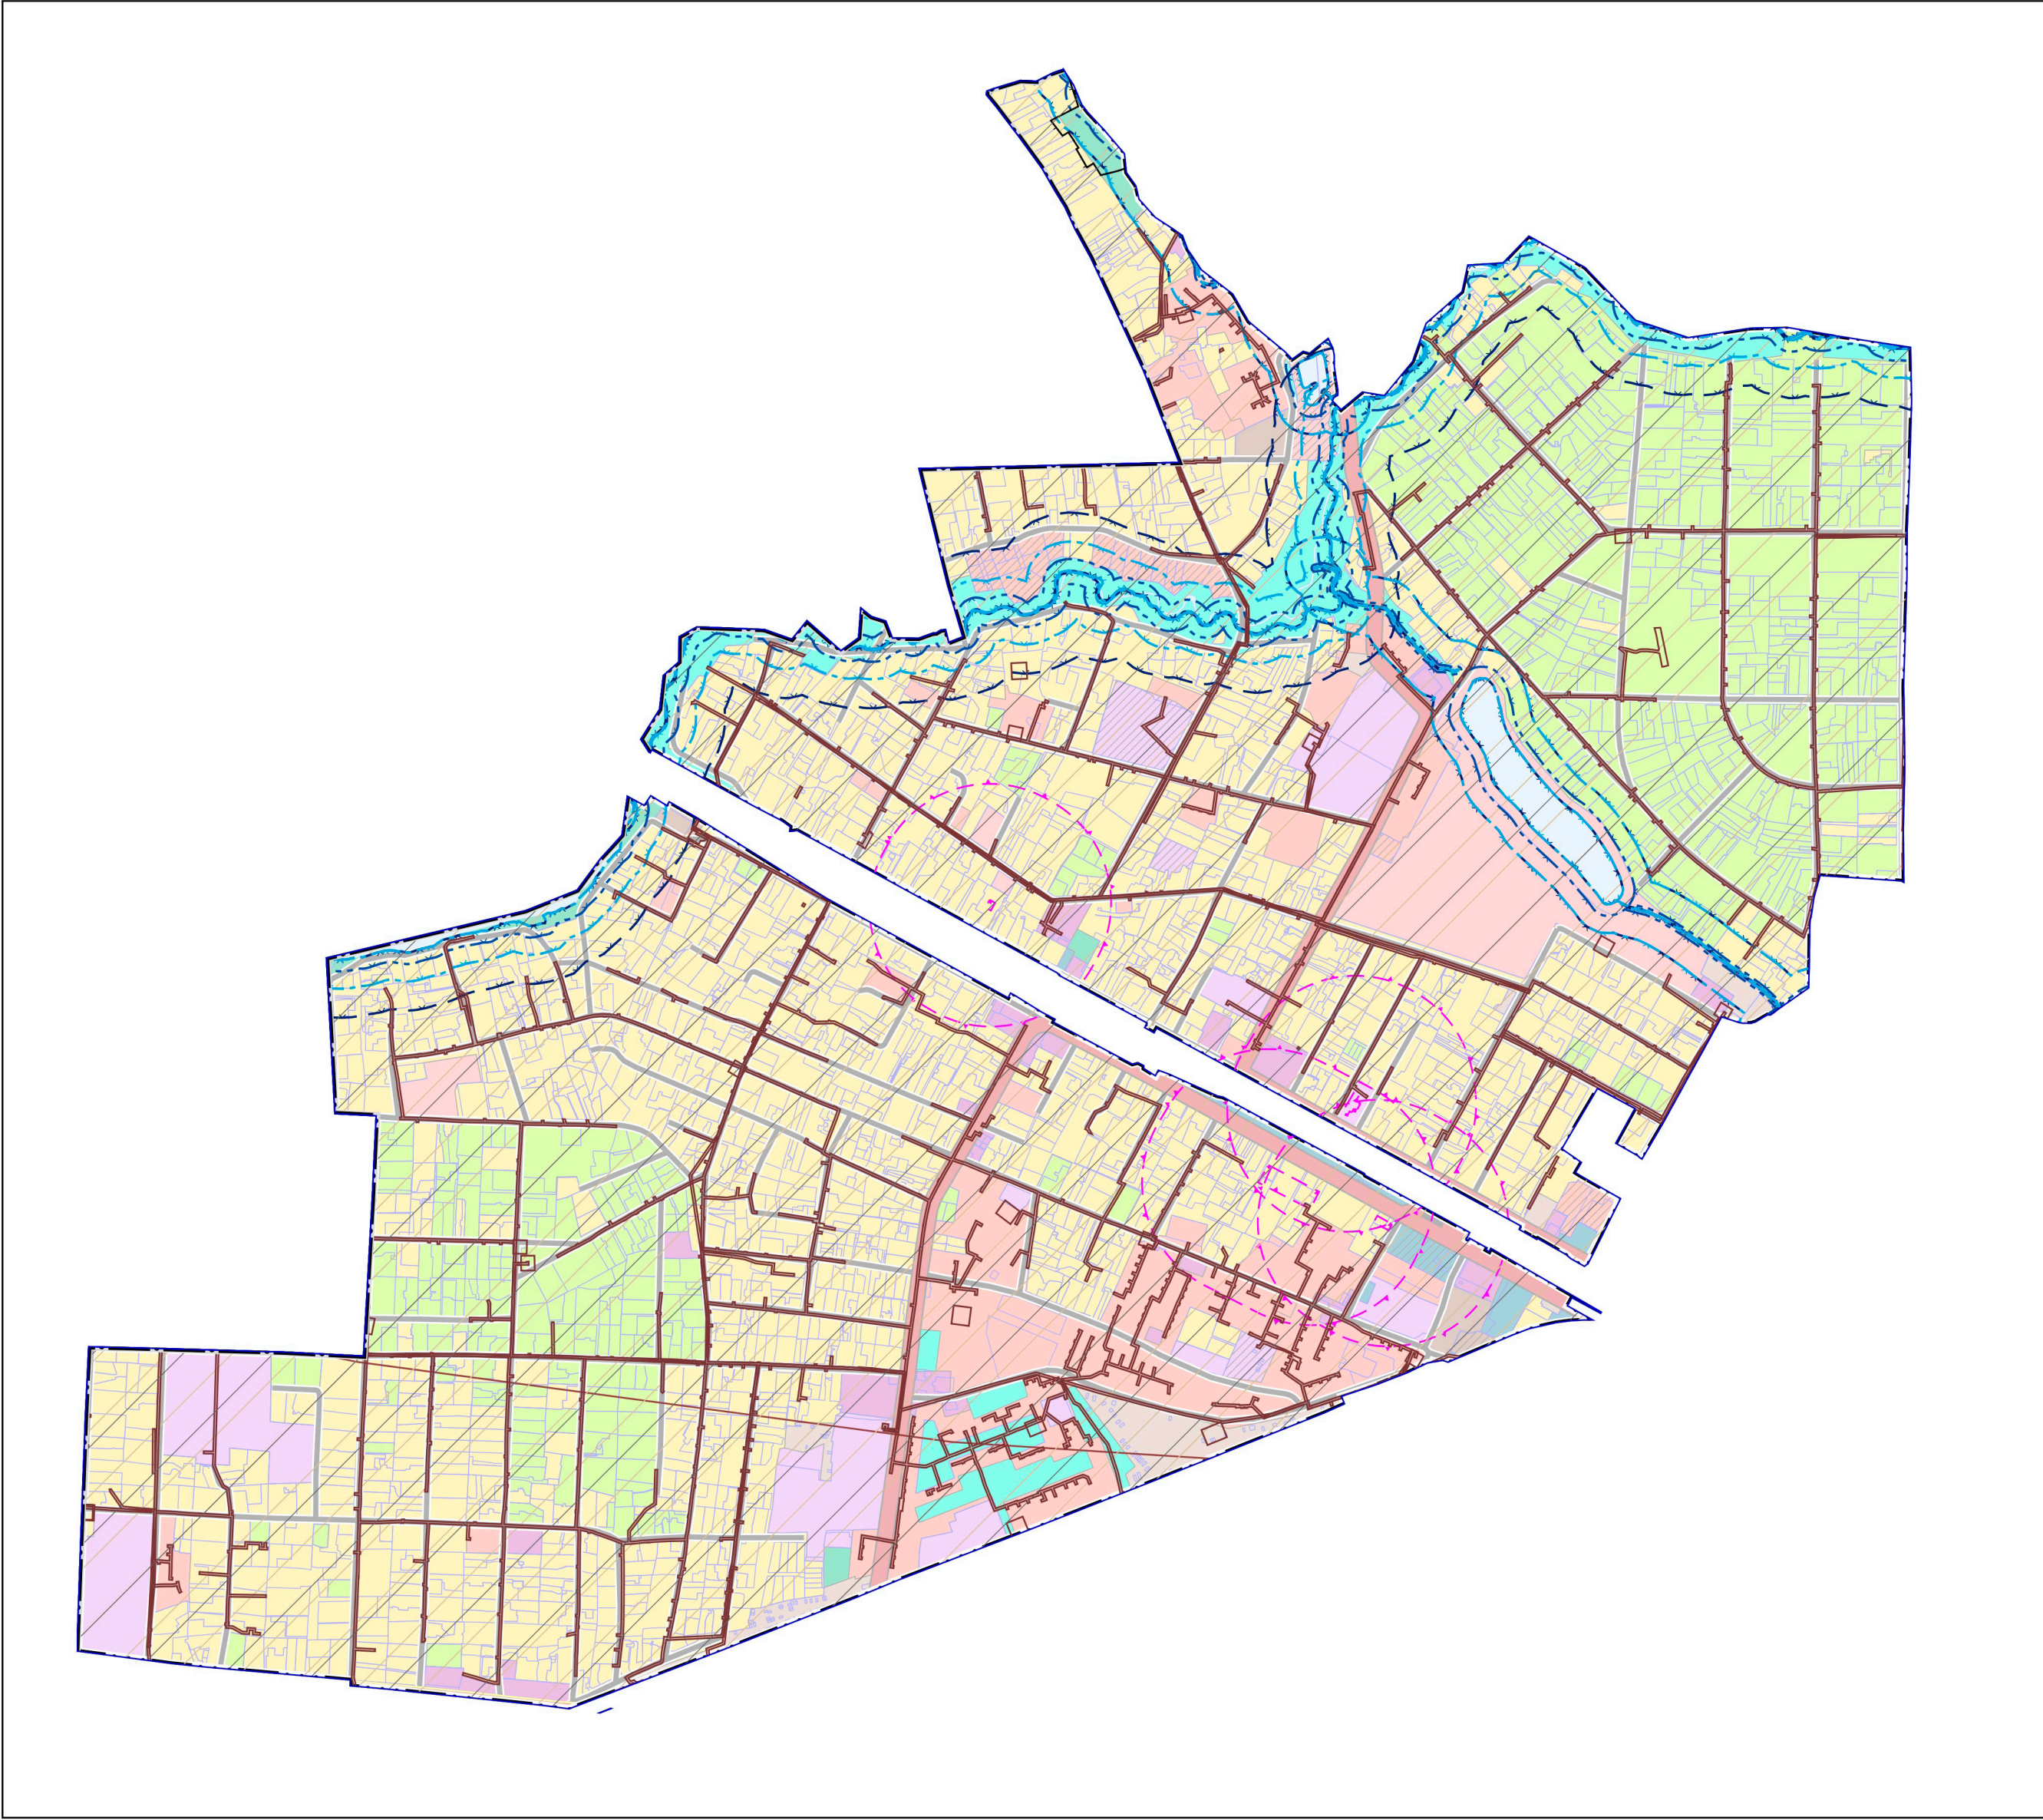

Границы тридцатикилометровых зон от контрольной точки аэродромов

Тридцатикилометровые зоны вокруг контрольной точки аэродромов ****

**** отображены в соответствии со сведениями ИСОГД Московской области; действуют до момента утверждения уполномоченным Правительством Российской Федерации федеральным органом исполнительной власти проектов решений об установлении приаэродромной территории аэродромов в порядке, установленном федеральным законодательством

Должность	ФИО	Подпись	Дата	Договор № 236-2024 от 10.09.24			
Руководитель мастерской ЦОГД	П.С. Богачев			Московская область, Раменский городской округ			
Начальник отдела ОПГП ЦОГД	Н.В. Макаров						
ГИП ОПГП ЦОГД	В.И. Лавренко						
ГАП ОПГП ЦОГД	М.В. Нерасова						
				Внесение изменений в генеральный план Раменского городского округа Московской области применительно к населенному пункту д. п. Удельная и земельным участкам с кадастровыми номерами 50:23:0050253:524, 50:23:0020274:7, 50:23:0000000:165516			
					Стадия	Лист	Листов
						4	6
				Карта зон с особыми условиями использования территории в границах Раменского городского округа применительно к населенному пункту д. п. Удельная и земельным участкам с кадастровыми номерами 50:23:0050253:524, 50:23:0020274:7, 50:23:0000000:165516			
Проверил	Н.В. Макаров			НИИПИ градостроительства ГАУ МО «НИИПИ градостроительства»			
				Масштаб 1:10000			