


ВНЕСЕНИЕ ИЗМЕНЕНИЙ В ГЕНЕРАЛЬНЫЙ ПЛАН РАМЕНСКОГО ГОРОДСКОГО ОКРУГА МОСКОВСКОЙ ОБЛАСТИ
ПРИМЕНИТЕЛЬНО К НАСЕЛЕННОМУ ПУНКТУ Д. П. УДЕЛЬНАЯ И ЗЕМЕЛЬНЫМ УЧАСТКАМ С КАДАСТРОВЫМИ НОМЕРАМИ 50:23:0050253:524, 50:23:0020274:7, 50:23:0000000:165516


КАРТА ГРАНИЦ ЗОН НЕГАТИВНОГО ВОЗДЕЙСТВИЯ СУЩЕСТВУЮЩИХ И ПЛАНИРУЕМЫХ ОБЪЕКТОВ КАПИТАЛЬНОГО СТРОИТЕЛЬСТВА РАМЕНСКОГО ГОРОДСКОГО ОКРУГА ПРИМЕНИТЕЛЬНО К НАСЕЛЕННОМУ ПУНКТУ Д. П. УДЕЛЬНАЯ И ЗЕМЕЛЬНЫМ УЧАСТКАМ С КАДАСТРОВЫМИ НОМЕРАМИ 50:23:0050253:524, 50:23:0020274:7, 50:23:0000000:165516

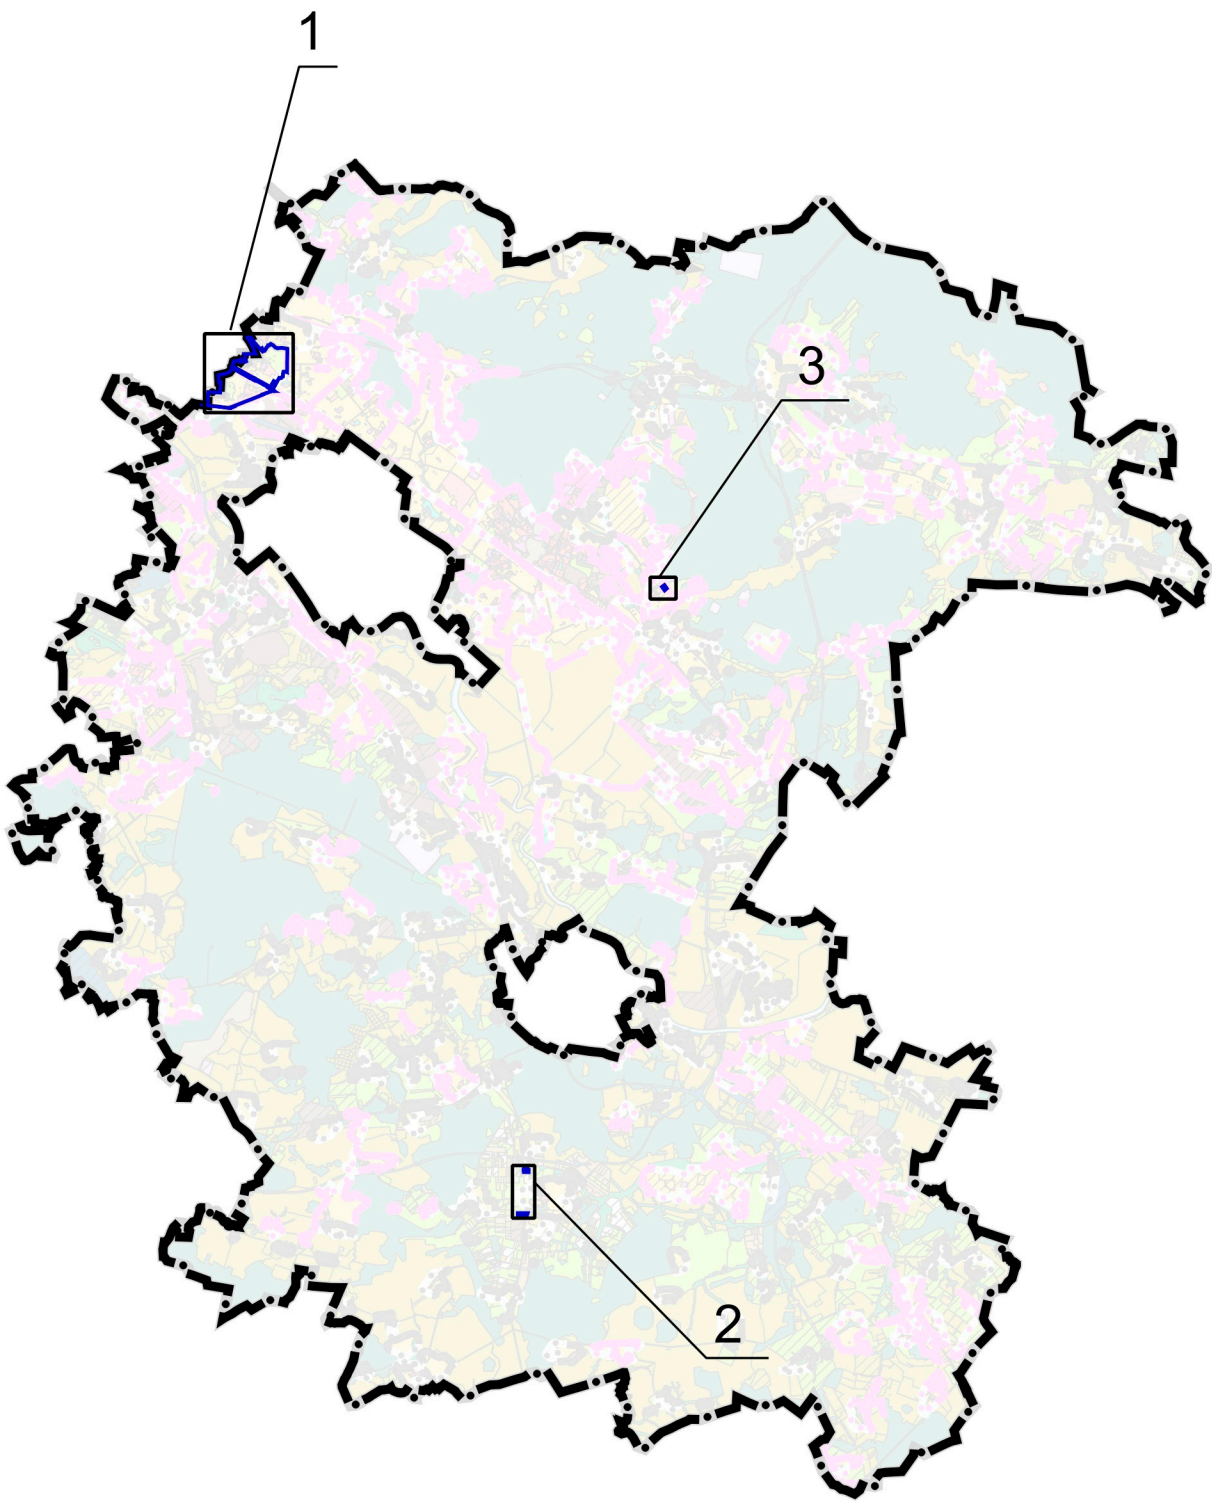

2. земельные участки
50:23:0050253:524,
50:23:0000000:165516



3. земельный участок 50:23:0020274:7

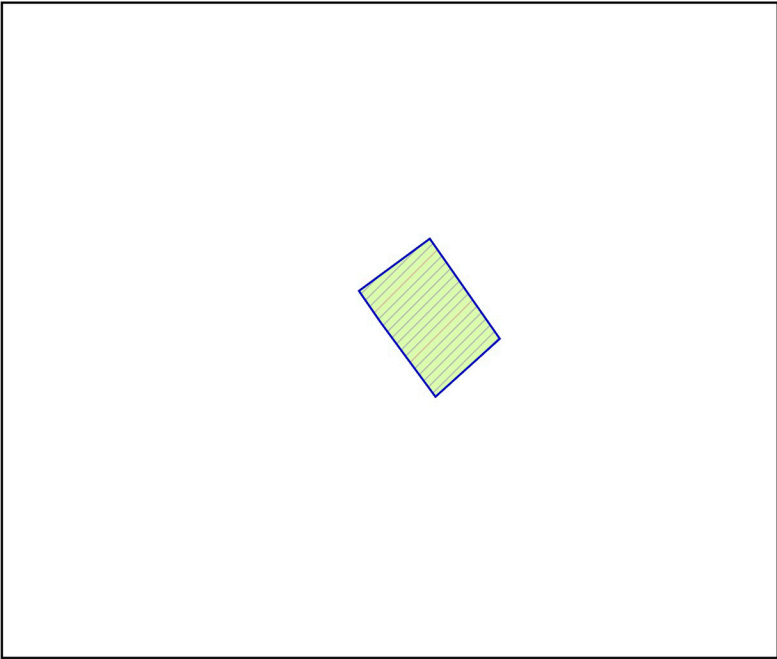


УСЛОВНЫЕ ОБОЗНАЧЕНИЯ

- Границы**
- Раменского городского округа Московской области
 - разработки генерального плана
 - земельных участков, поставленных на кадастровый учет

- Существующие зоны с особыми условиями использования территории (ЗООИТ)**
- Санитарно-защитная зона предприятий, сооружений и иных объектов *
 - Охранная зона газопроводов и систем газоснабжения
 - Охранная зона объектов электросетевого хозяйства (вдоль линий электропередачи, вокруг подстанций)
 - Охранная зона линий и сооружений связи
 - Приаэродромная территория

* Информация по санитарно-защитным зонам приводится в информационных целях и не является утверждаемой. Порядок установления, изменения и прекращения существования санитарно-защитных зон, а также особые условия использования земельных участков, расположенных в границах санитарно-защитных зон и использования земельных участков, расположенных в границах санитарно-защитных зон, утвержденными постановлением Правительства Российской Федерации от 03.03.2018 № 222. Санитарно-защитная зона и ограничения использования земельных участков, расположенных в ее границах, считаются установленными со дня внесения сведений о такой зоне в Единый государственный реестр недвижимости.

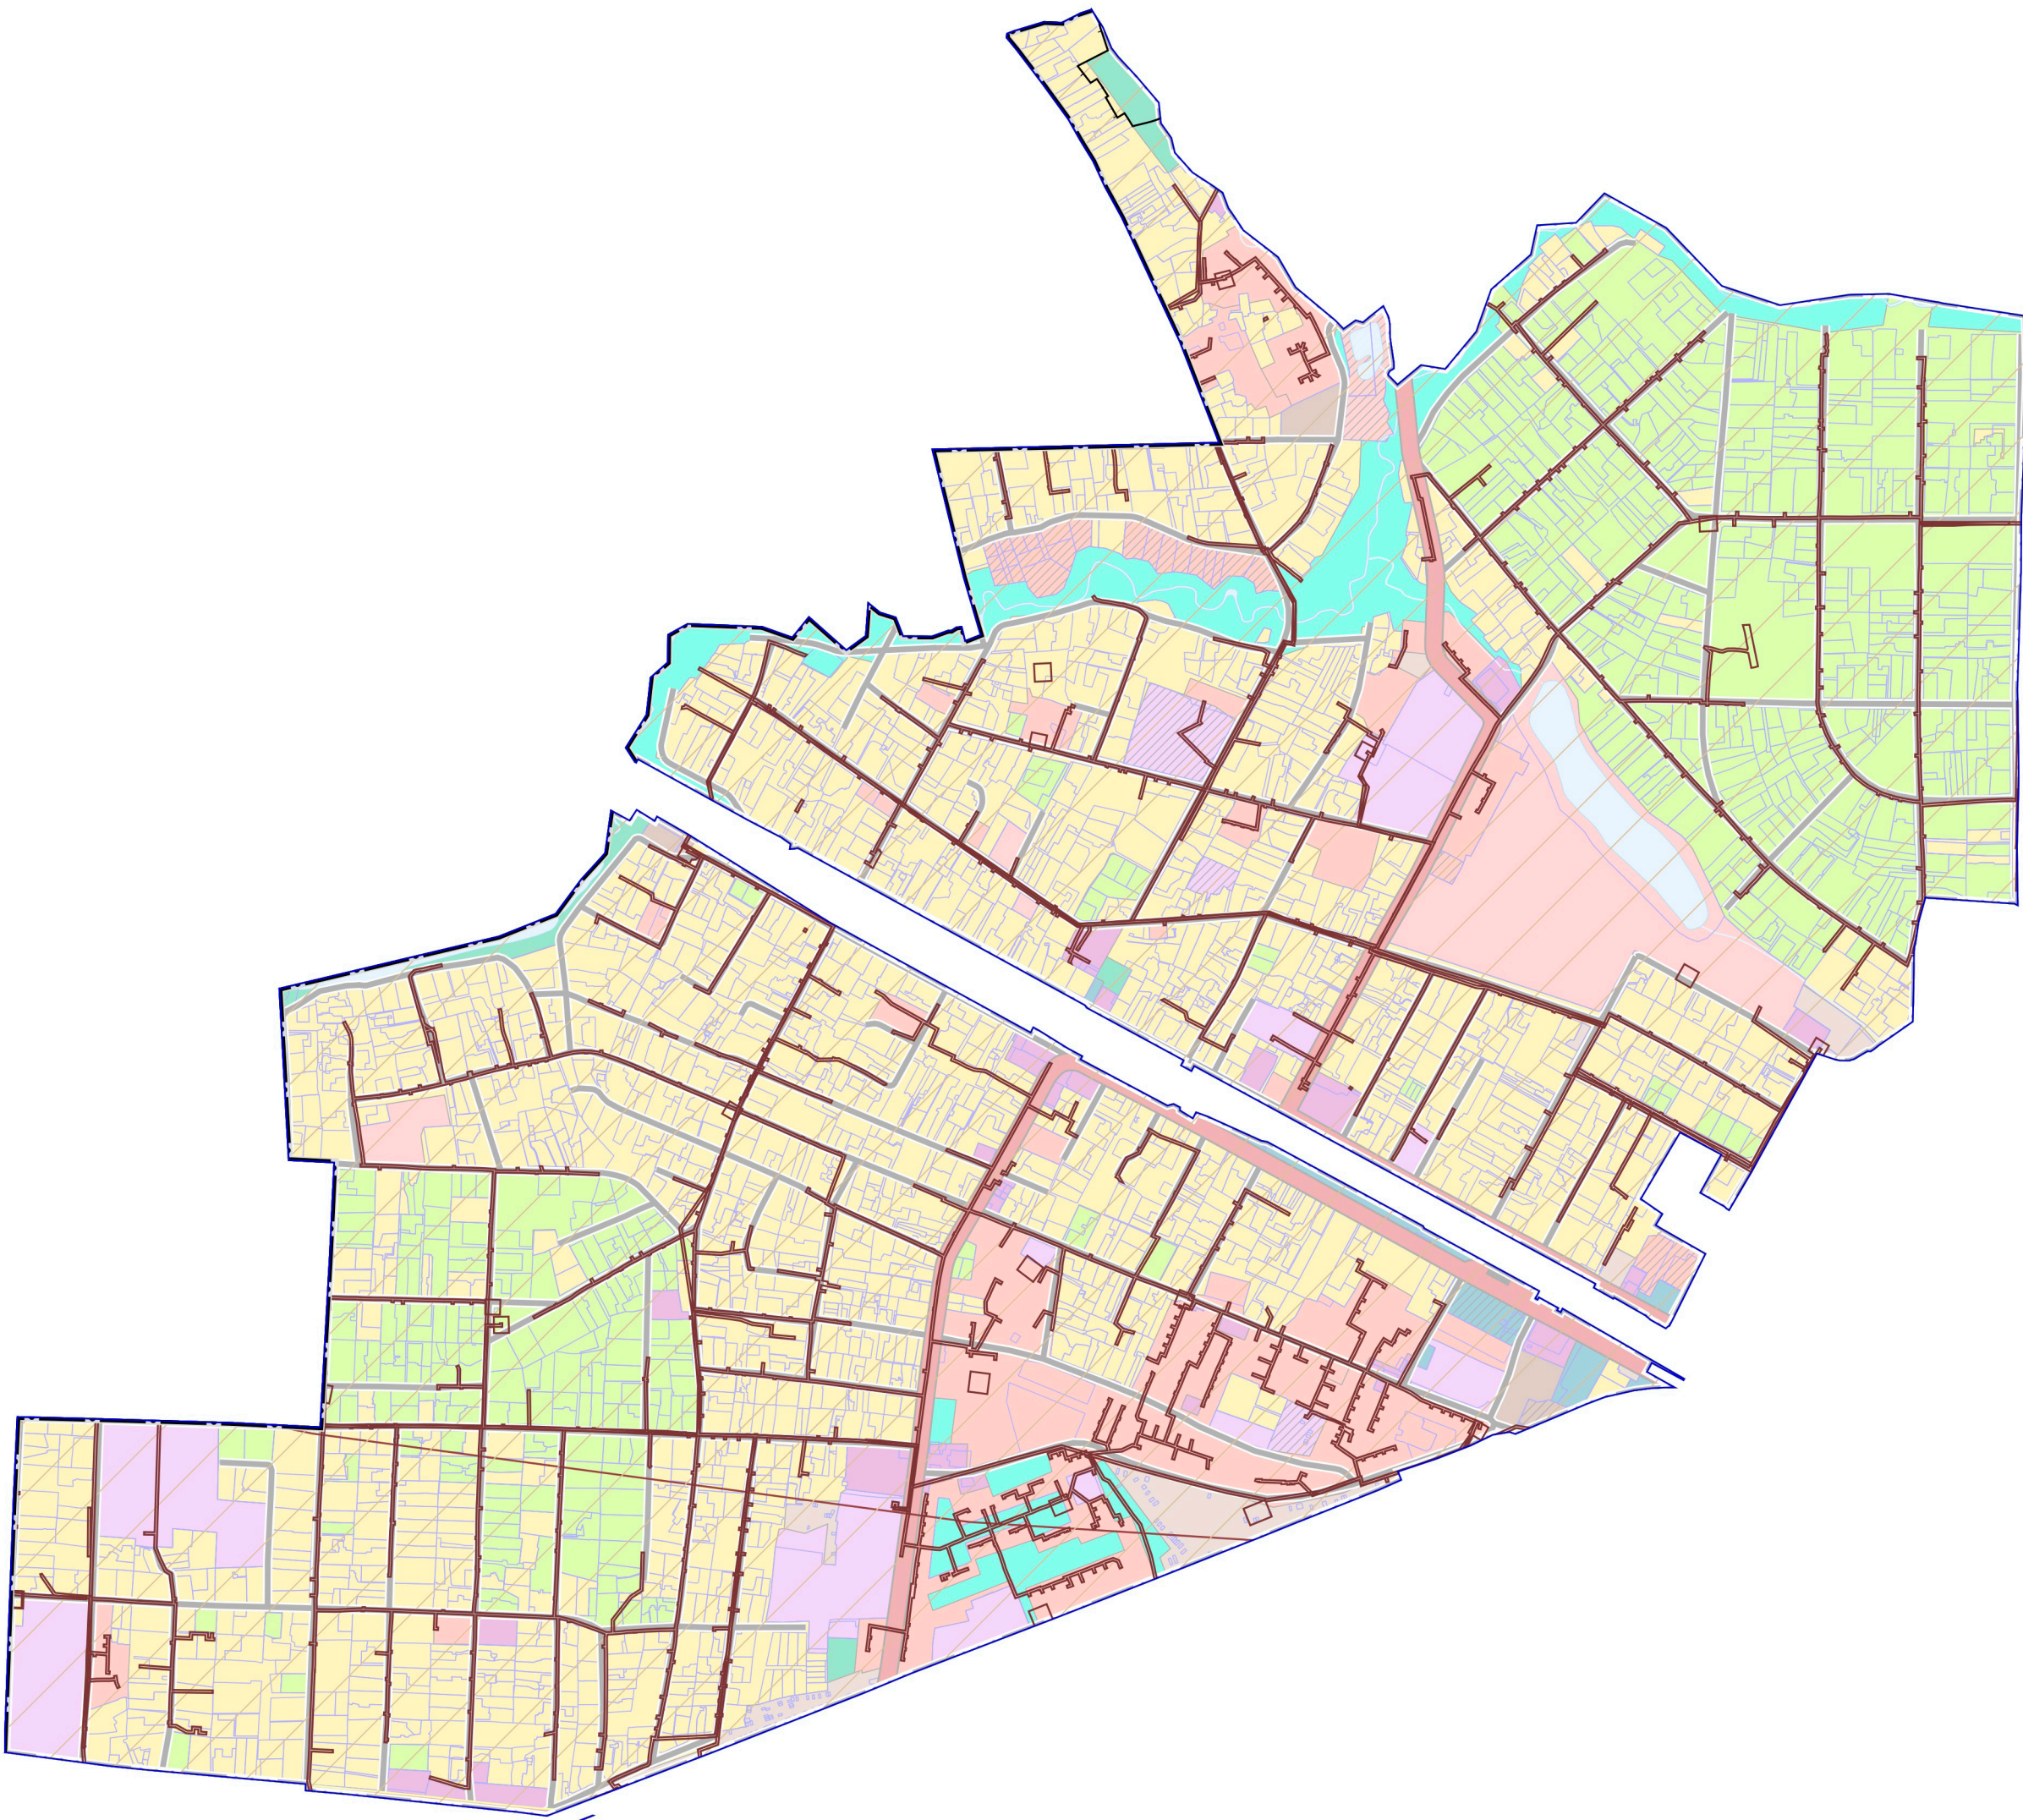

Должность	ФИО	Подпись	Дата	Договор № 236-2024 от 10.09.24				
Руководитель мастерской ЦОГД	П.С. Богачев			Московская область, Раменский городской округ				
Начальник отдела ОПГП ЦОГД	Н.В. Макаров							
ГИП ОПГП ЦОГД	В.И. Лавренко							
ГАП ОПГП ЦОГД	М.В. Некрасова							
				Внесение изменений в генеральный план Раменского городского округа Московской области применительно к населенному пункту д. п. Удельная и земельным участкам с кадастровыми номерами 50:23:0050253:524, 50:23:0020274:7, 50:23:0000000:165516		Стадия	Лист	Листов
							1	2
				Карта границ зон негативного воздействия существующих и планируемых объектов капитального строительства Раменского городского округа применительно к населенному пункту д. п. Удельная и земельным участкам с кадастровыми номерами 50:23:0050253:524, 50:23:0020274:7, 50:23:0000000:165516		НИИПИ государственного градостроительства ГАУ МО «НИИПИ градостроительства»		
Проверил	Н.В. Макаров			Масштаб 1:10000				