
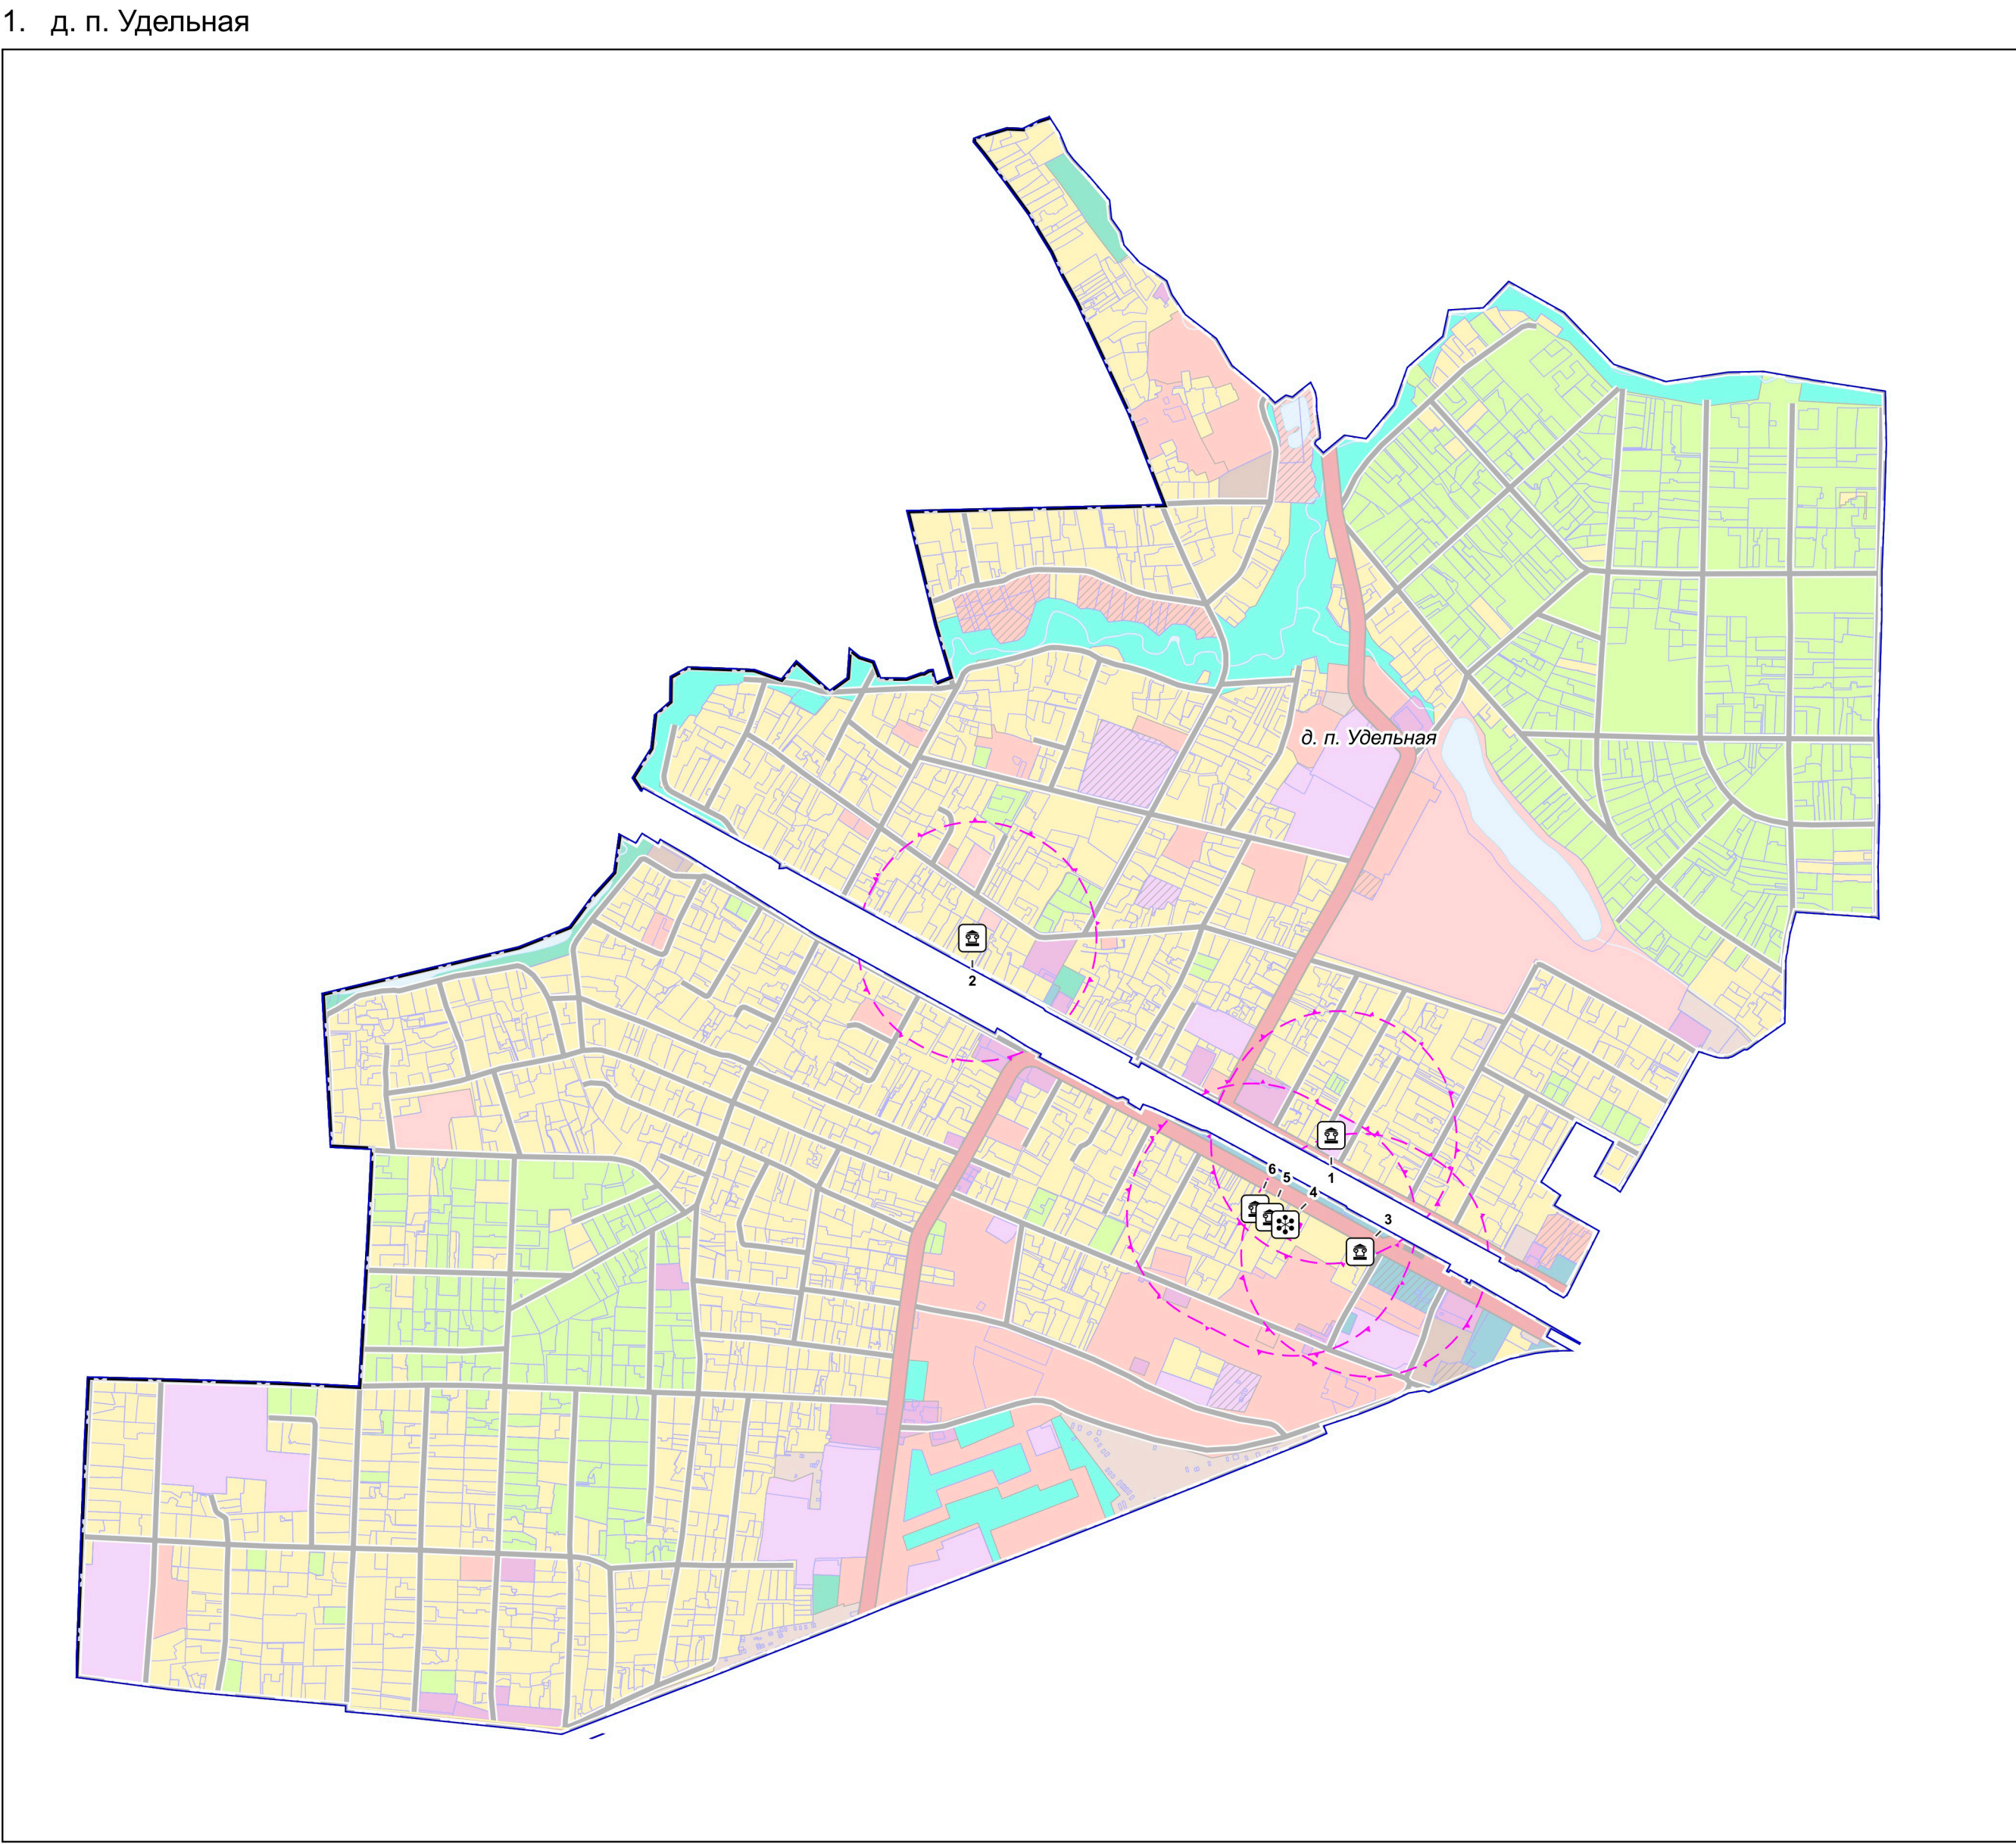


ВНЕСЕНИЕ ИЗМЕНЕНИЙ В ГЕНЕРАЛЬНЫЙ ПЛАН РАМЕНСКОГО ГОРОДСКОГО ОКРУГА МОСКОВСКОЙ ОБЛАСТИ
ПРИМЕНИТЕЛЬНО К НАСЕЛЕННОМУ ПУНКТУ Д. П. УДЕЛЬНАЯ И ЗЕМЕЛЬНЫМ УЧАСТКАМ С КАДАСТРОВЫМИ НОМЕРАМИ 50:23:0050253:524, 50:23:0020274:7, 50:23:0000000:165516

КАРТА ГРАНИЦ ТЕРРИТОРИЙ, ЗОН ОХРАНЫ И ЗАЩИТНЫХ ЗОН ОБЪЕКТОВ КУЛЬТУРНОГО НАСЛЕДИЯ РАМЕНСКОГО ГОРОДСКОГО ОКРУГА ПРИМЕНИТЕЛЬНО К НАСЕЛЕННОМУ ПУНКТУ Д. П. УДЕЛЬНАЯ И ЗЕМЕЛЬНЫМ УЧАСТКАМ С КАДАСТРОВЫМИ НОМЕРАМИ 50:23:0050253:524, 50:23:0020274:7, 50:23:0000000:165516

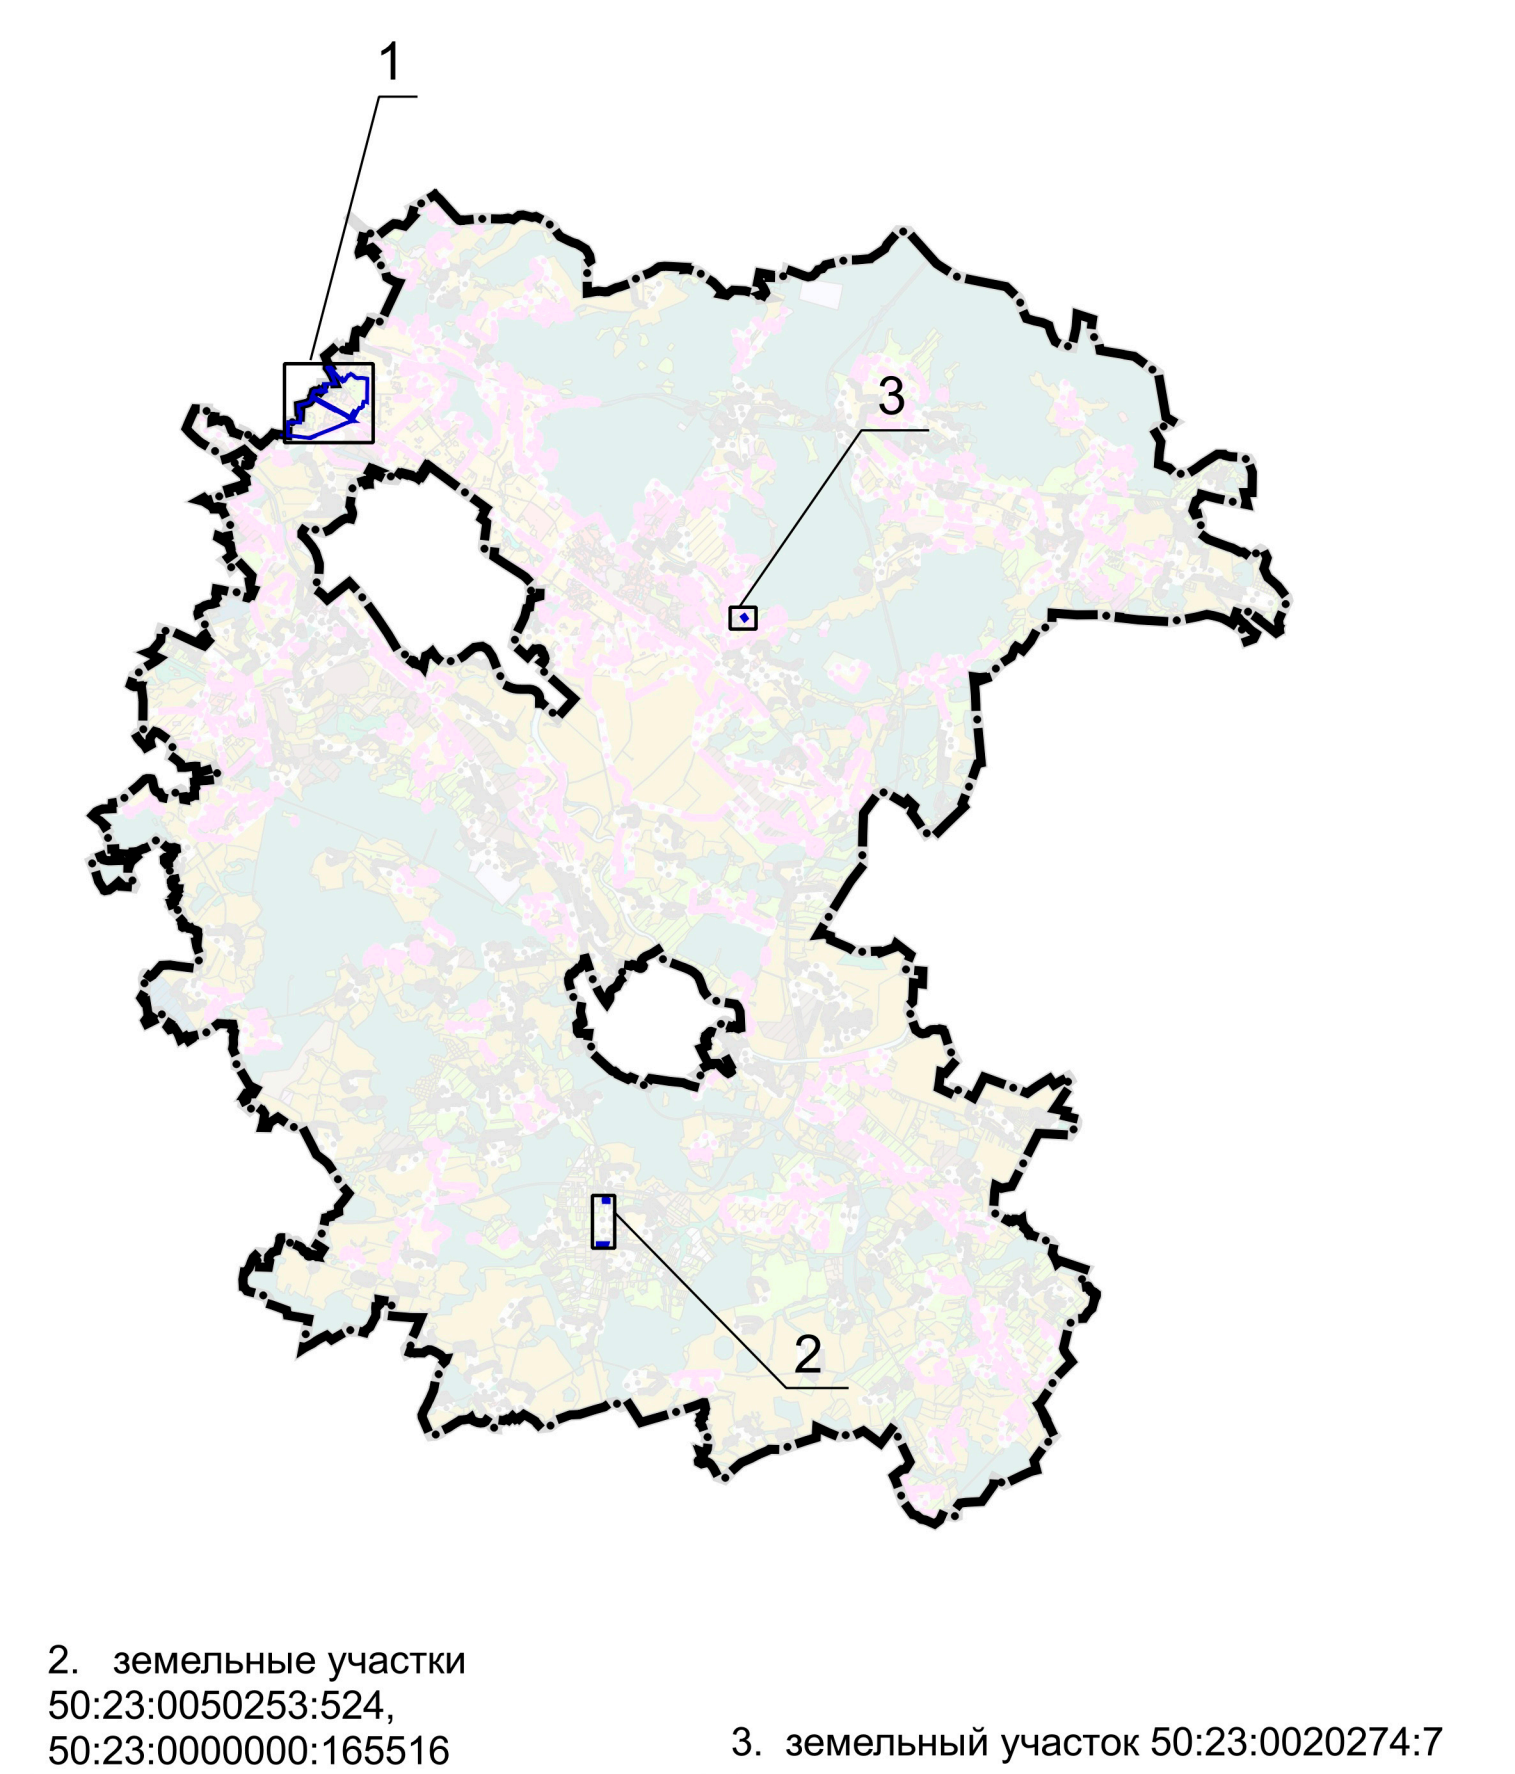

УСЛОВНЫЕ ОБОЗНАЧЕНИЯ

- Границы**
- Раменского городского округа Московской области
 - разработки генерального плана
 - земельных участков, поставленных на кадастровый учет
- Объекты культурного наследия**
- Статус*
- существующий
- Вид объекта*
- Памятник
 - Ансамбль
- Территории и зоны охраны объектов культурного наследия**
- Существующие зоны охраны ОКН:*
- Защитная зона объекта культурного наследия

Список объектов культурного наследия

Номер	Название
1	Церковь Святой Троицы, 1896-1897 гг., арх. Эйбушитц С.С.
2	Дачное владение, 1924 г., арх. Веснин В.А.
3	Дачное владение, 1910 г.
4	Дачное владение, связанное с жизнью и деятельностью М.И. Цветаевой, А.И. Цветаевой, М.Ф. Булгакова, Б.А. Пильняка
5	Дачное владение, связанное с жизнью и деятельностью М.И. Цветаевой, А.Н. Толстого, С.Л. Толстого, Б.А. Пильняка, Е.В. Гельцер, М.А. Чехова, А.В. Неждановой
6	Дачное владение, связанное с жизнью и деятельностью Н.А. Обуховой, О.Л. Книппер-Чеховой, В.И. Качалова, РМ. Глиера, А.С. Голубкиной

Должность	ФИО	Подпись	Дата	Договор № 236-2024 от 10.09.24			
Руководитель мастерской ЦОГД	П.С. Богачев			Московская область, Раменский городской округ			
Начальник отдела ОПГП ЦОГД	Н.В. Макаров						
ГИП ОПГП ЦОГД	В.И. Лавренко						
ГАП ОПГП ЦОГД	М.В. Нахрасова						
				Внесение изменений в генеральный план Раменского городского округа Московской области применительно к населенному пункту д. п. Удельная и земельным участкам с кадастровыми номерами 50:23:0050253:524, 50:23:0020274:7, 50:23:0000000:165516	Стадия	Лист	Листов
						1	1
				Карта границ территорий, зон охраны и защитных зон объектов культурного наследия Раменского городского округа применительно к населенному пункту д. п. Удельная и земельным участкам с кадастровыми номерами 50:23:0050253:524, 50:23:0020274:7, 50:23:0000000:165516	НИИПИ градостроительства		
Проверил	Н.В. Макаров				ГАУ МО «НИИПИ градостроительства»		