



ВНЕСЕНИЕ ИЗМЕНЕНИЙ В ГЕНЕРАЛЬНЫЙ ПЛАН РАМЕНСКОГО ГОРОДСКОГО ОКРУГА МОСКОВСКОЙ ОБЛАСТИ
ПРИМЕНИТЕЛЬНО К НАСЕЛЕННОМУ ПУНКТУ Д. П. УДЕЛЬНАЯ И ЗЕМЕЛЬНЫМ УЧАСТКАМ С КАДАСТРОВЫМИ НОМЕРАМИ 50:23:0050253:524, 50:23:0020274:7, 50:23:0000000:165516


КАРТА СУЩЕСТВУЮЩЕГО ИСПОЛЬЗОВАНИЯ ТЕРРИТОРИИ В ГРАНИЦАХ РАМЕНСКОГО ГОРОДСКОГО ОКРУГА ПРИМЕНИТЕЛЬНО К НАСЕЛЕННОМУ ПУНКТУ Д. П. УДЕЛЬНАЯ И ЗЕМЕЛЬНЫМ УЧАСТКАМ С КАДАСТРОВЫМИ НОМЕРАМИ 50:23:0050253:524, 50:23:0020274:7, 50:23:0000000:165516

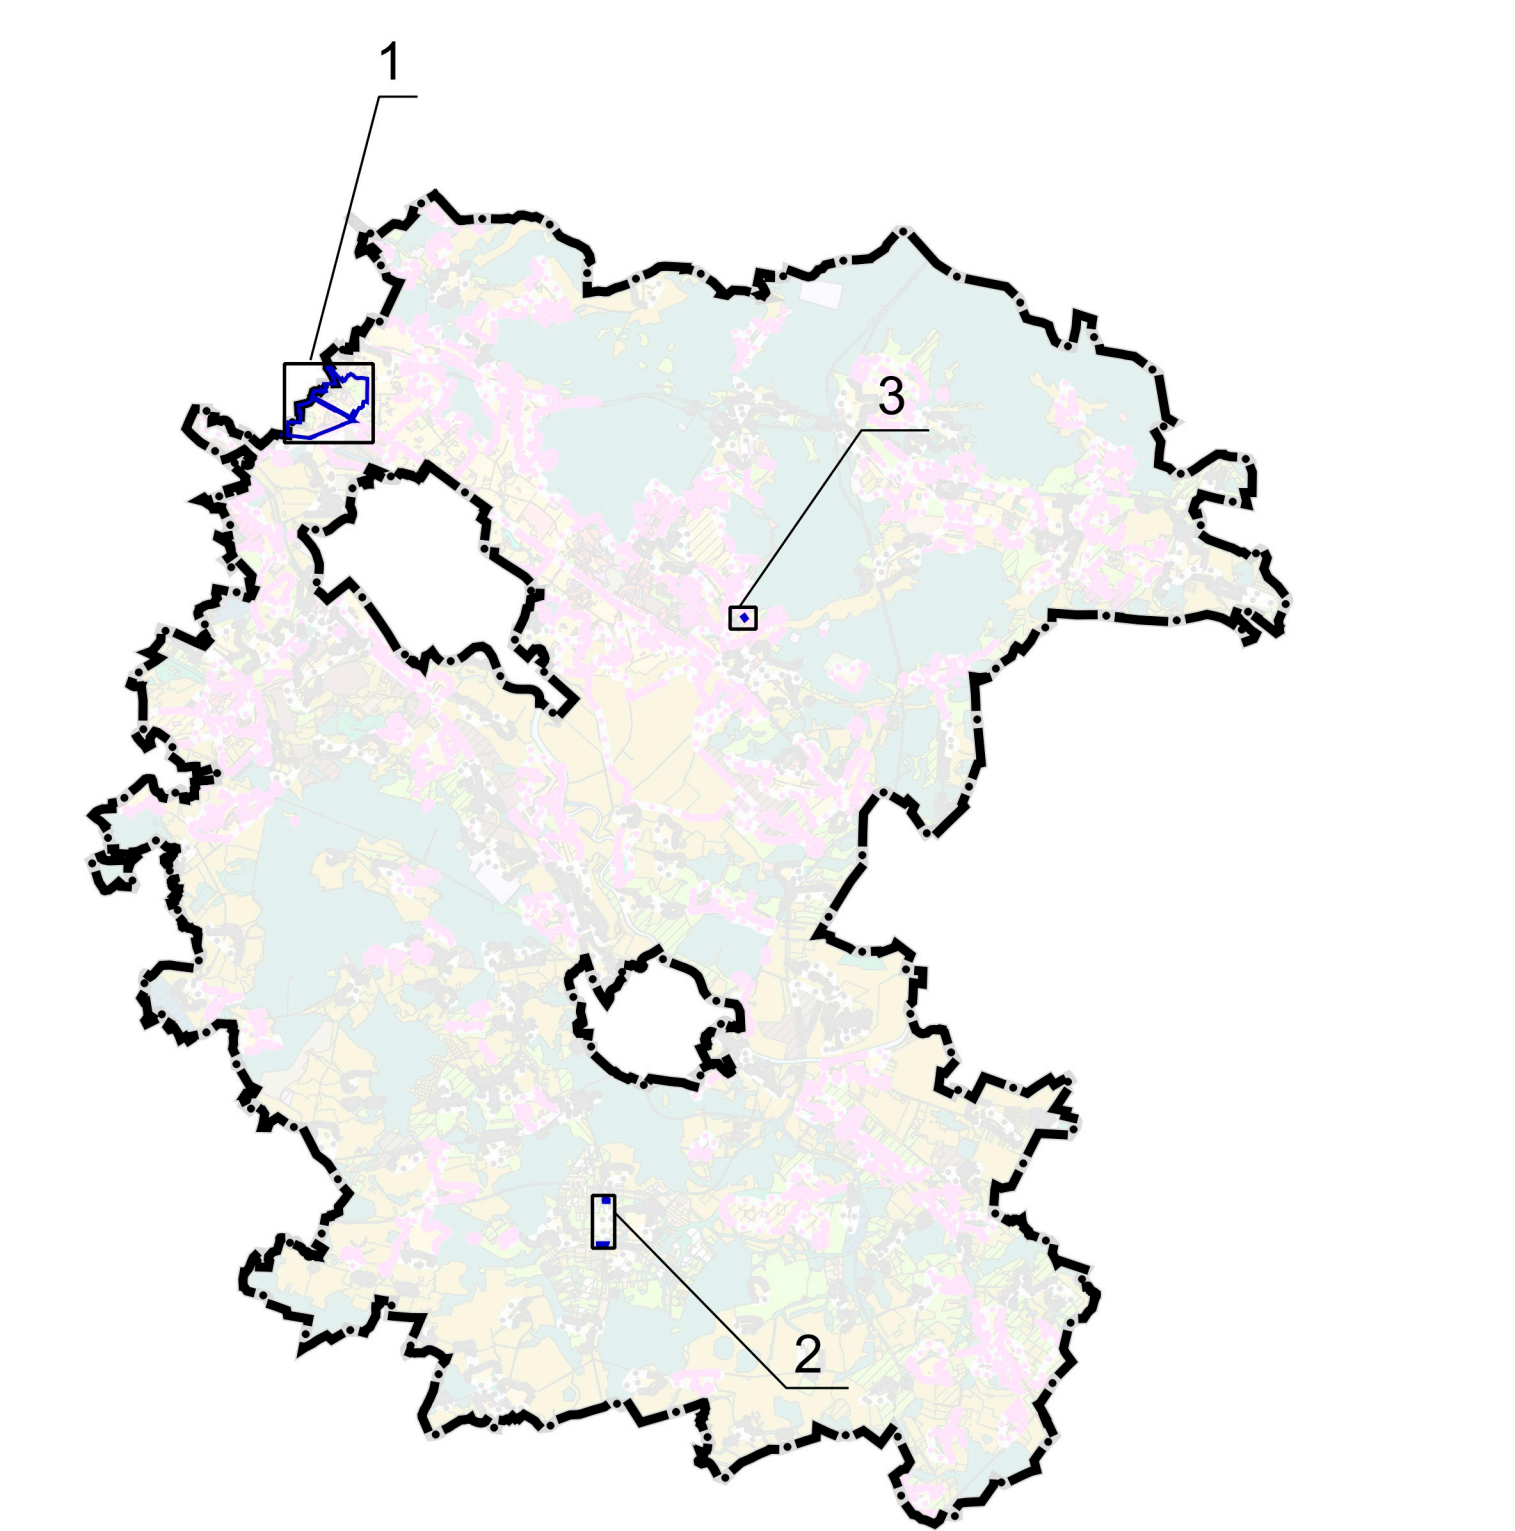


2. земельные участки
50:23:0050253:524,
50:23:0000000:165516

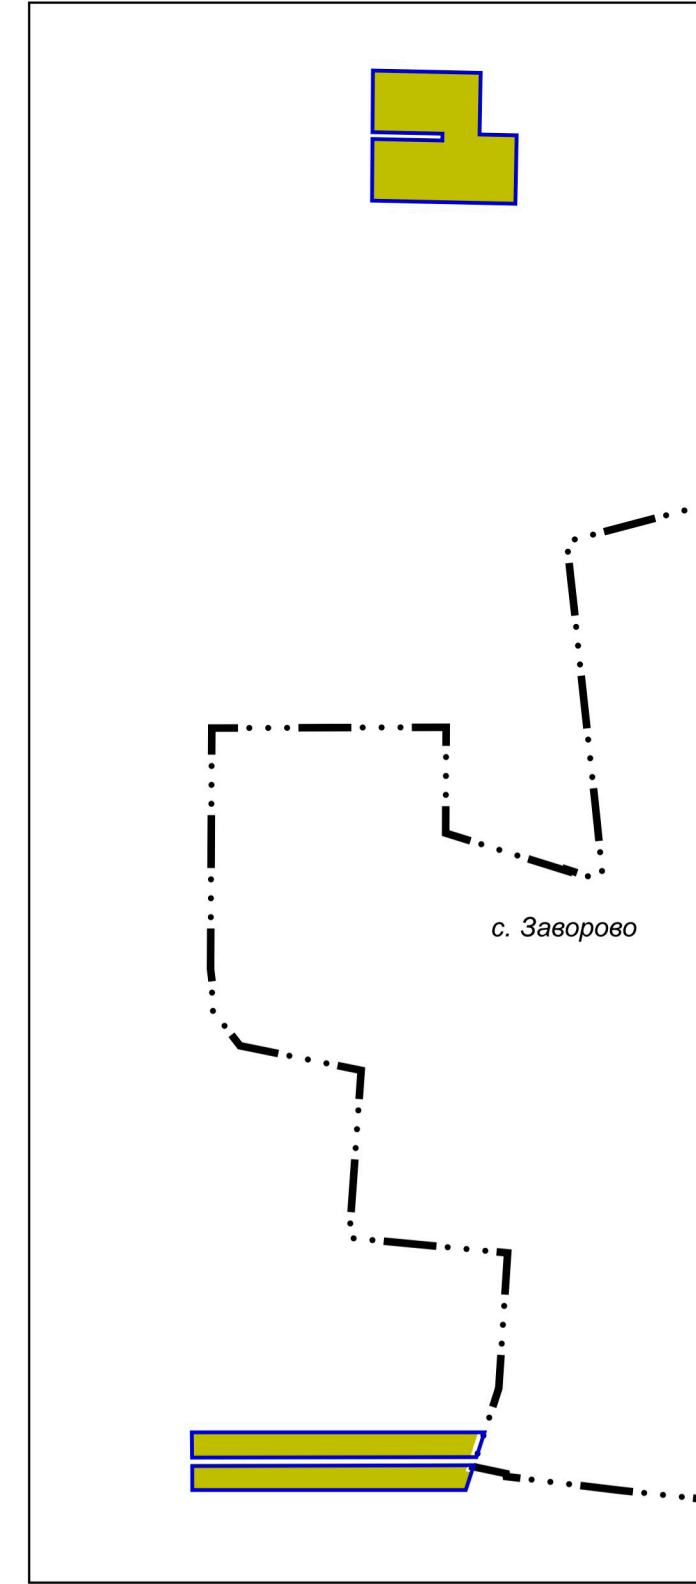

3. земельный участок 50:23:0020274:7

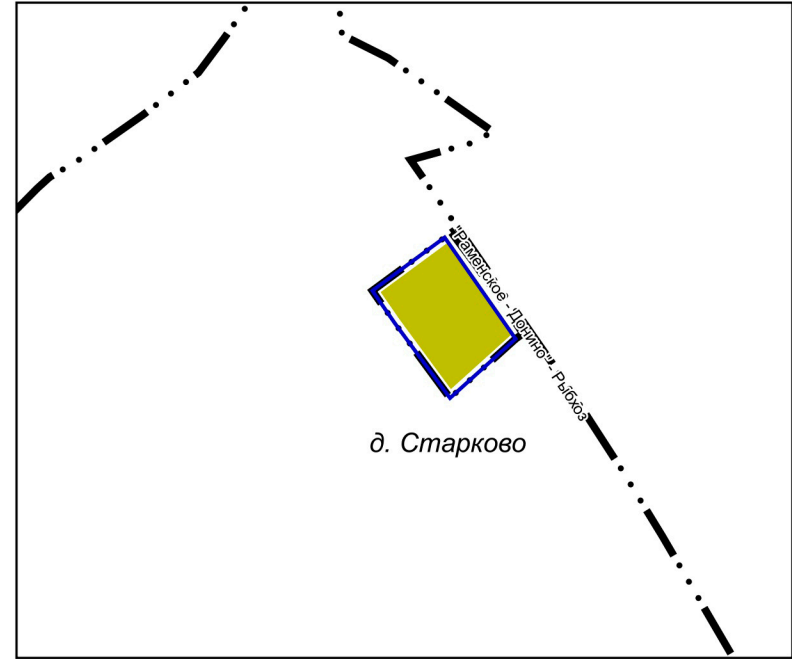

1. д. п. Удельная

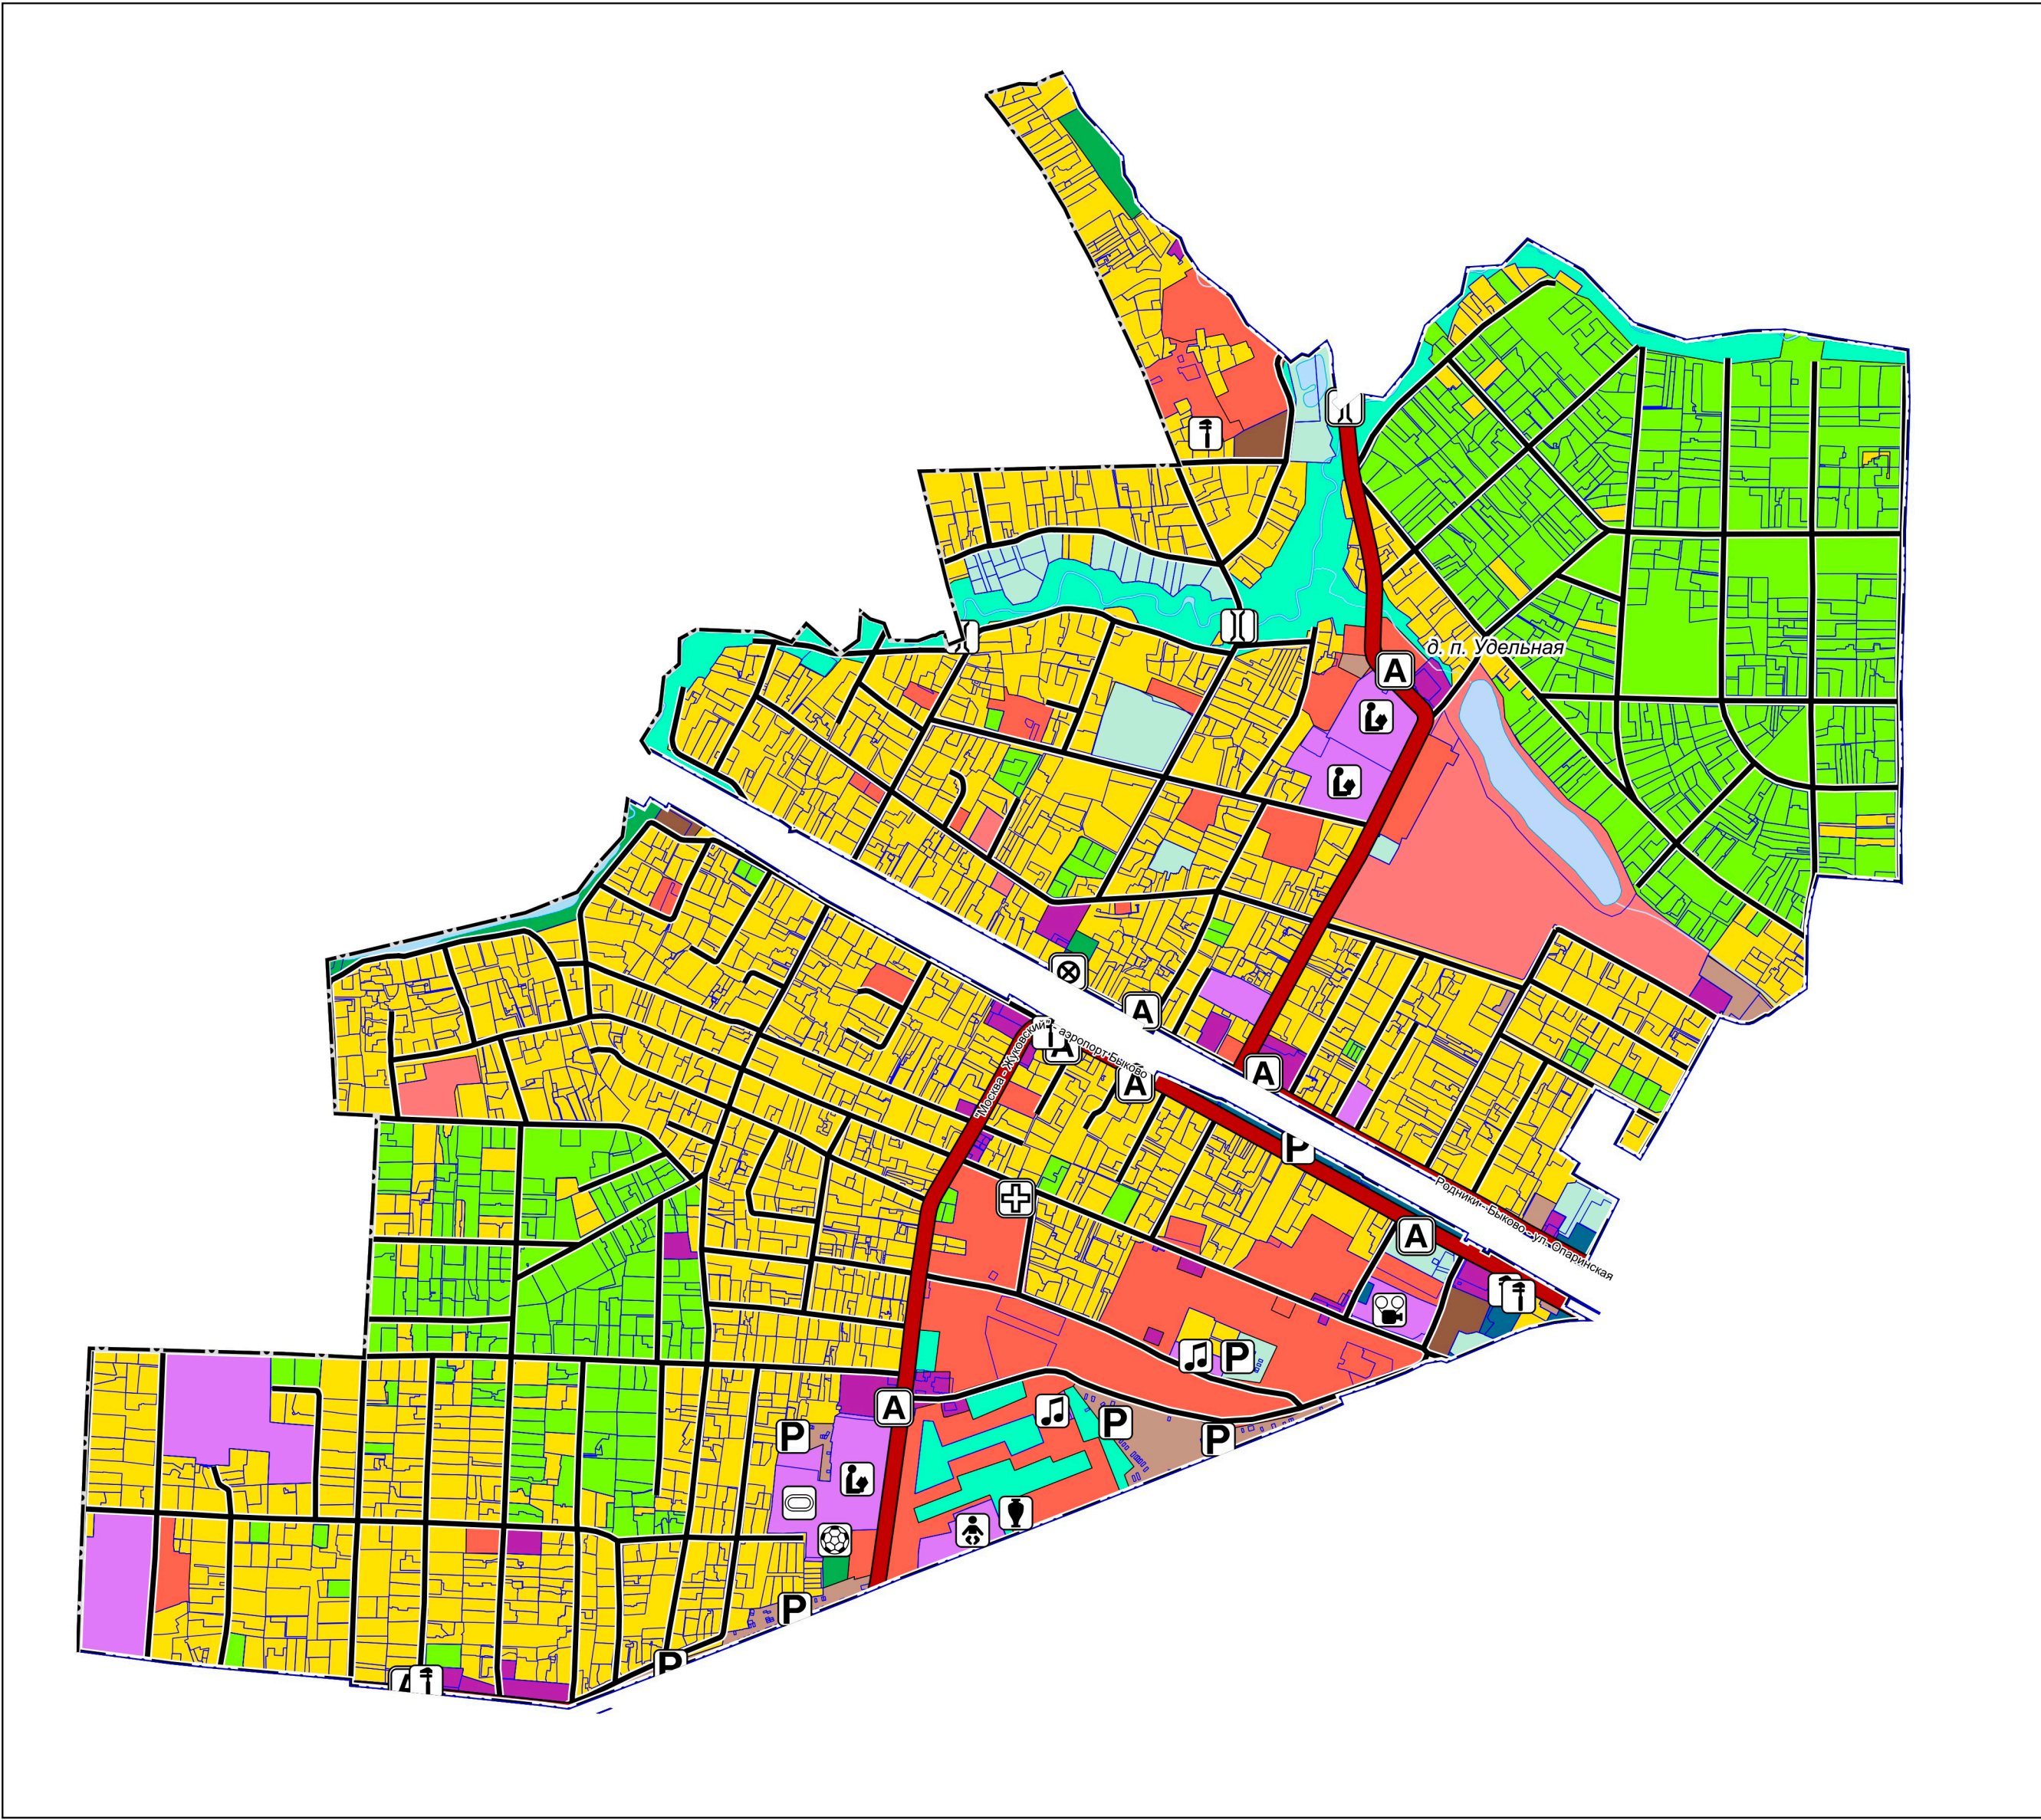

Объекты образования и науки

- Дошкольная образовательная организация
- Общеобразовательная организация
- Организация дополнительного образования

Объекты культуры и искусства

- Объект культурно-просветительного назначения
- Объект культурно-досугового (клубного) типа

Объекты физической культуры и массового спорта

- Объект спорта, включающий отдельно нормируемые спортивные сооружения (объекты) (в т.ч. физкультурно-оздоровительный комплекс)
- Спортивное сооружение

Объекты здравоохранения

- Лечебно-профилактическая медицинская организация, оказывающая медицинскую помощь в амбулаторных условиях и (или) в условиях дневного стационара

Существующие объекты транспортной инфраструктуры
Объекты обслуживания и хранения автомобильного транспорта

- Станция технического обслуживания
- Стоянка (парковка) автомобилей
- Остановочные пункты общественного пассажирского транспорта
- Остановочный пункт
- Конечные остановочные пункты и (или) разворотные кольца общественного транспорта

Искусственные дорожные сооружения

- Мостовое сооружение
- Автомобильные дороги
- регионального или межмуниципального значения
- Улично-дорожная сеть населенного пункта
- Улицы в жилой застройке

Должность	ФИО	Подпись	Дата	Договор № 236-2024 от 10.09.24			
Руководитель мастерской ЦОГД	П.С. Богачев			Московская область, Раменский городской округ			
	Н.В. Макаров						
Начальник отдела ОПГП ЦОГД							
ГИП ОПГП ЦОГД	В.И. Лавренко			Внесение изменений в генеральный план Раменского городского округа Московской области применительно к населенному пункту д. п. Удельная и земельным участкам с кадастровыми номерами 50:23:0050253:524, 50:23:0020274:7, 50:23:0000000:165516			
ГАП ОПГП ЦОГД	М.В. Нахрасова						
				Стадия		Лист	Листов
						2	6
				Карта существующего использования территории в границах Раменского городского округа применительно к населенному пункту д. п. Удельная и земельным участкам с кадастровыми номерами 50:23:0050253:524, 50:23:0020274:7, 50:23:0000000:165516			
Проверил	Н.В. Макаров			Масштаб 1:10000			
				НИИПИ градостроительства ГАУ МО «НИИПИ градостроительства»			