



ВНЕСЕНИЕ ИЗМЕНЕНИЙ В ГЕНЕРАЛЬНЫЙ ПЛАН РАМЕНСКОГО ГОРОДСКОГО ОКРУГА МОСКОВСКОЙ ОБЛАСТИ
ПРИМЕНИТЕЛЬНО К НАСЕЛЕННОМУ ПУНКТУ Д. П. УДЕЛЬНАЯ И ЗЕМЕЛЬНЫМ УЧАСТКАМ С КАДАСТРОВЫМИ НОМЕРАМИ 50:23:0050253:524, 50:23:0020274:7, 50:23:0000000:165516

КАРТА МЕЛИОРИРОВАННЫХ И ОСОБО ЦЕННЫХ СЕЛЬСКОХОЗЯЙСТВЕННЫХ УГОДИЙ В ГРАНИЦАХ РАМЕНСКОГО ГОРОДСКОГО ОКРУГА ПРИМЕНИТЕЛЬНО К НАСЕЛЕННОМУ ПУНКТУ Д. П. УДЕЛЬНАЯ И ЗЕМЕЛЬНЫМ УЧАСТКАМ С КАДАСТРОВЫМИ НОМЕРАМИ 50:23:0050253:524, 50:23:0020274:7, 50:23:0000000:165516

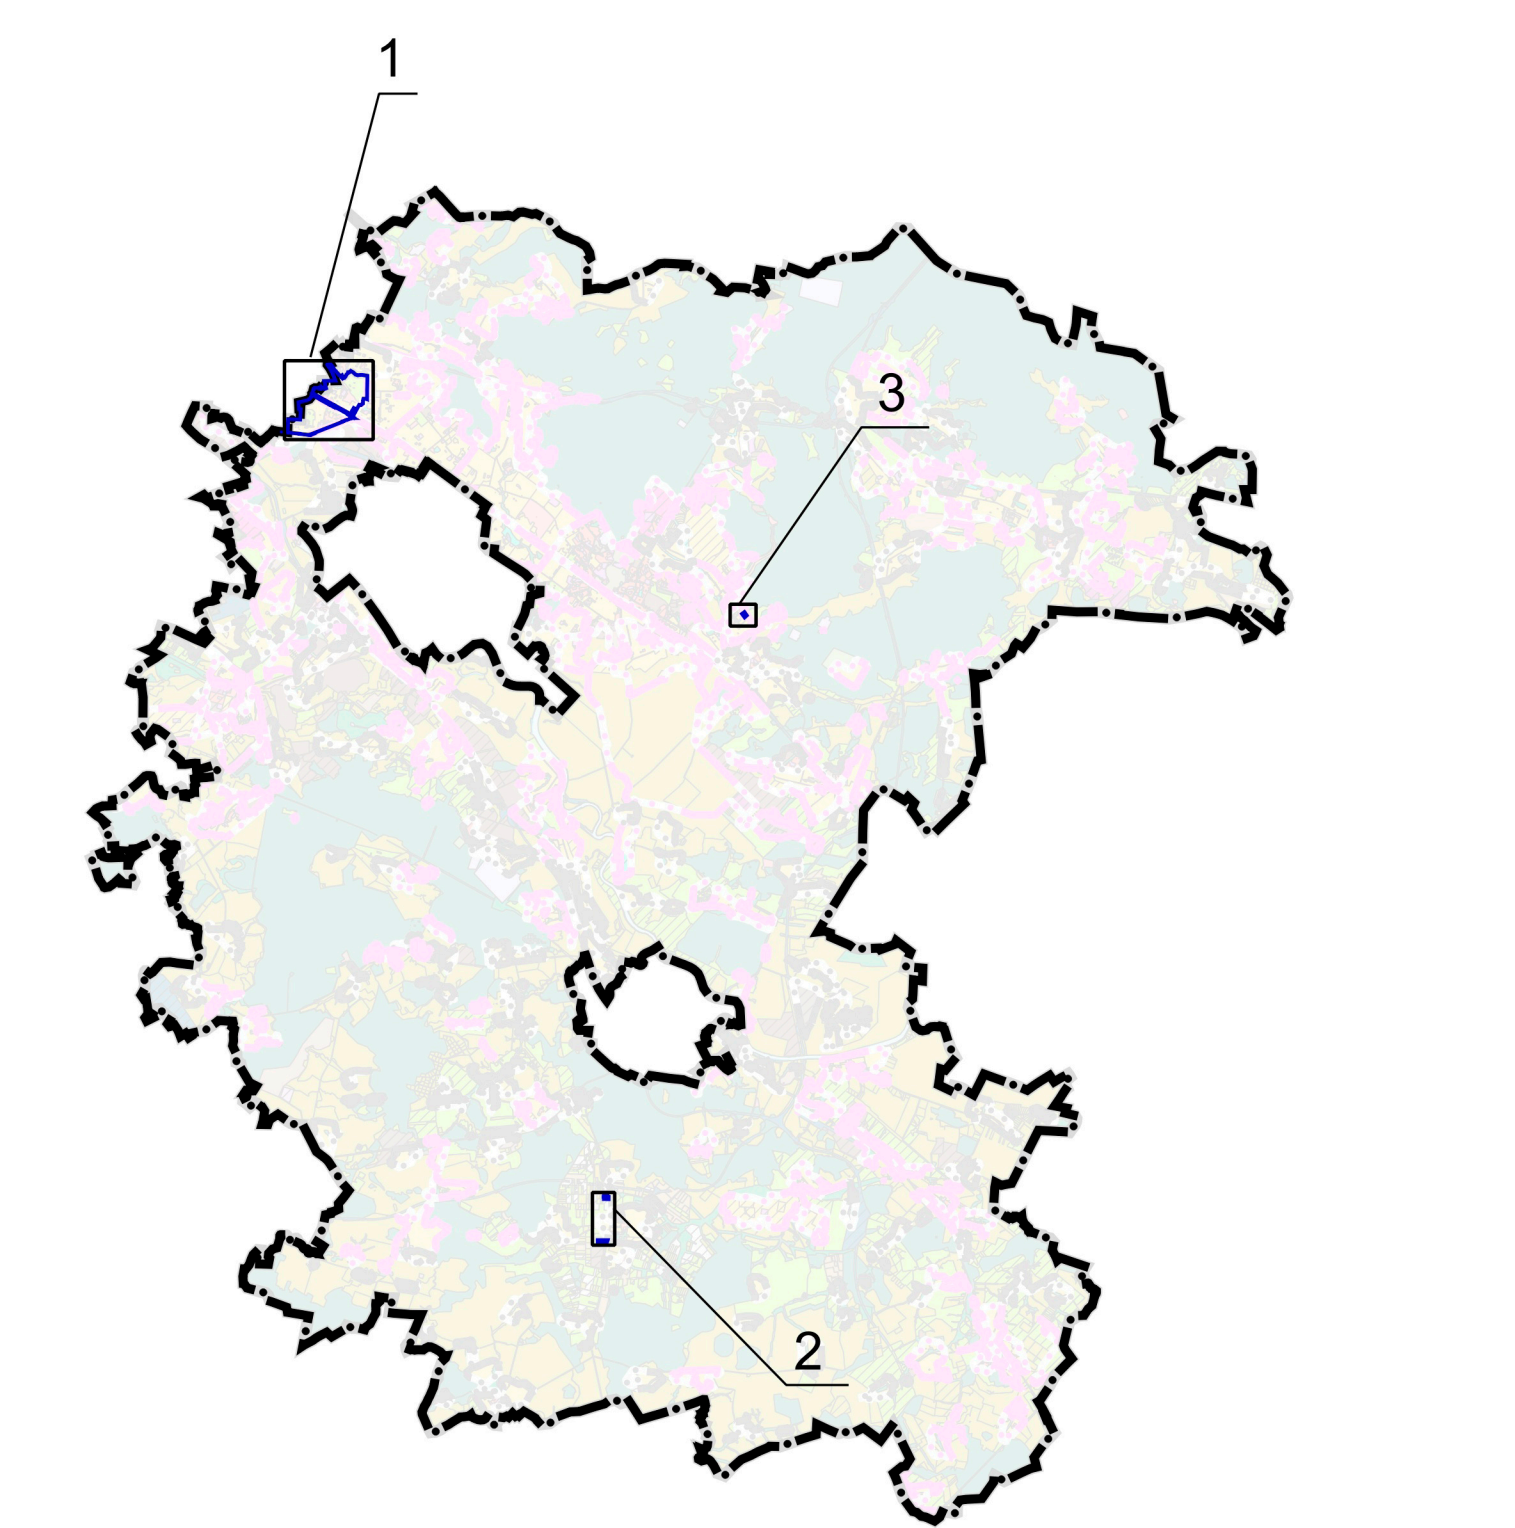


1. д. п. Удельная

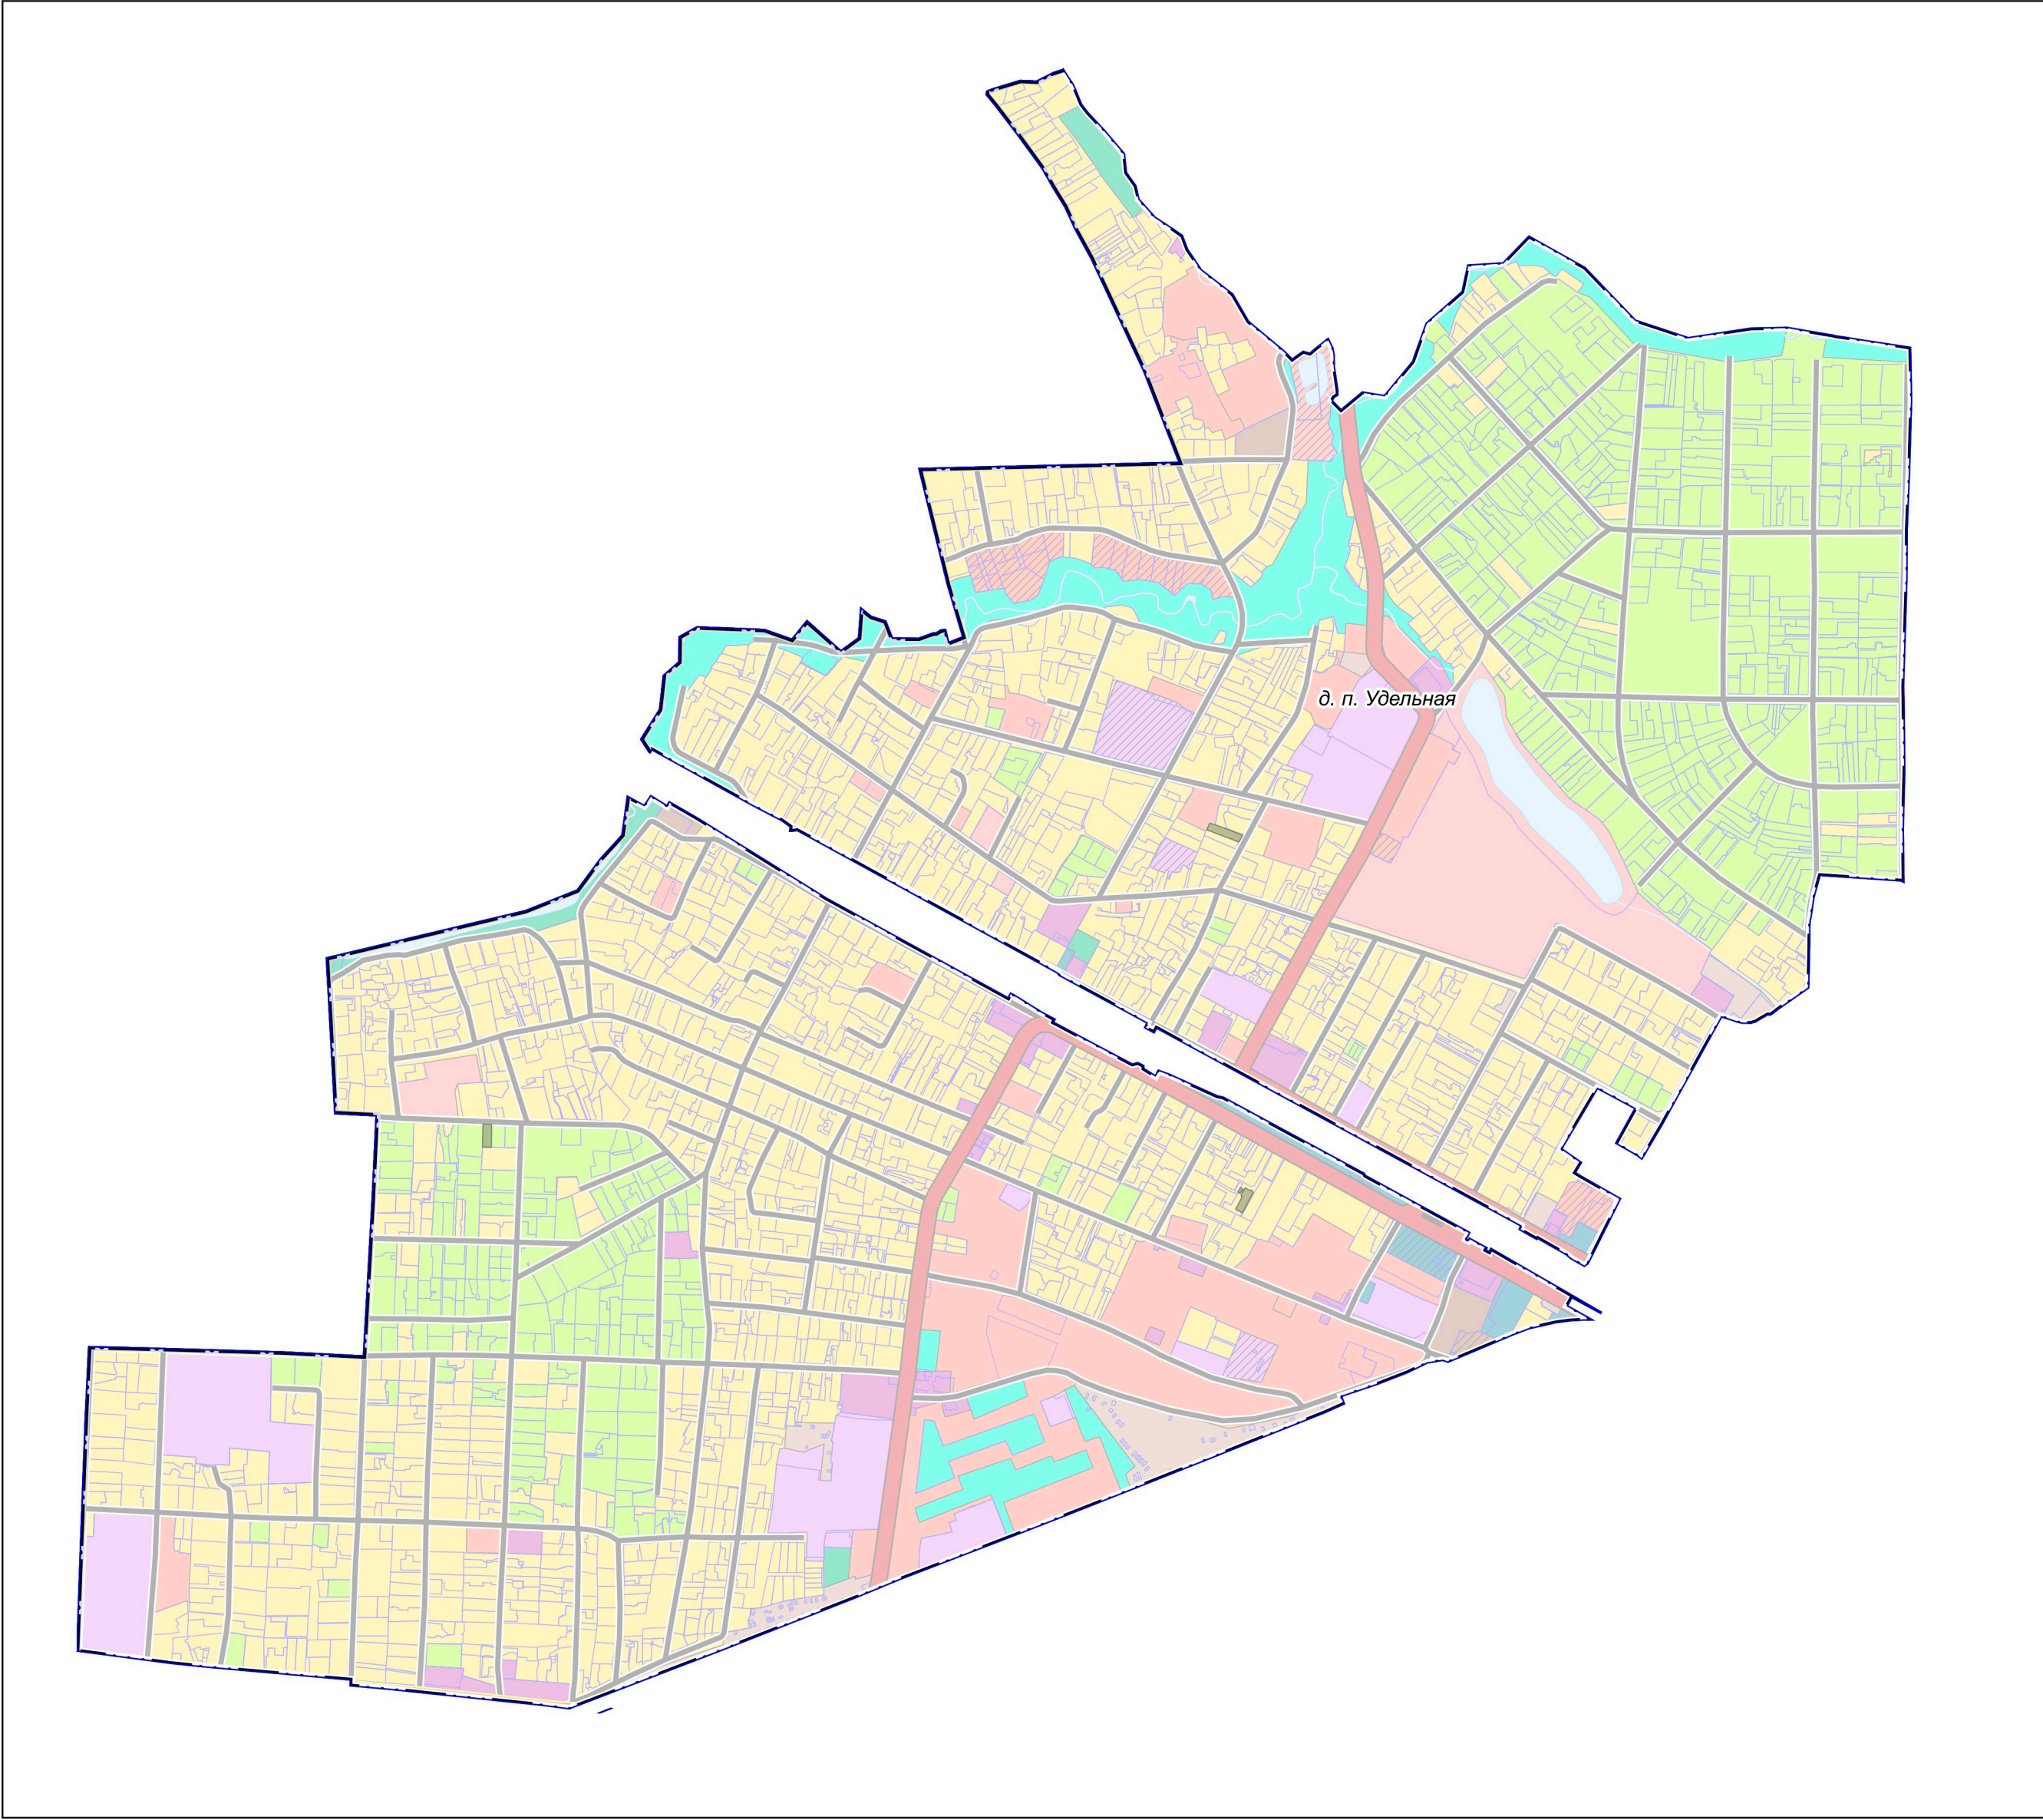

2. земельные участки
50:23:0050253:524,
50:23:0000000:165516



3. земельный участок 50:23:0020274:7

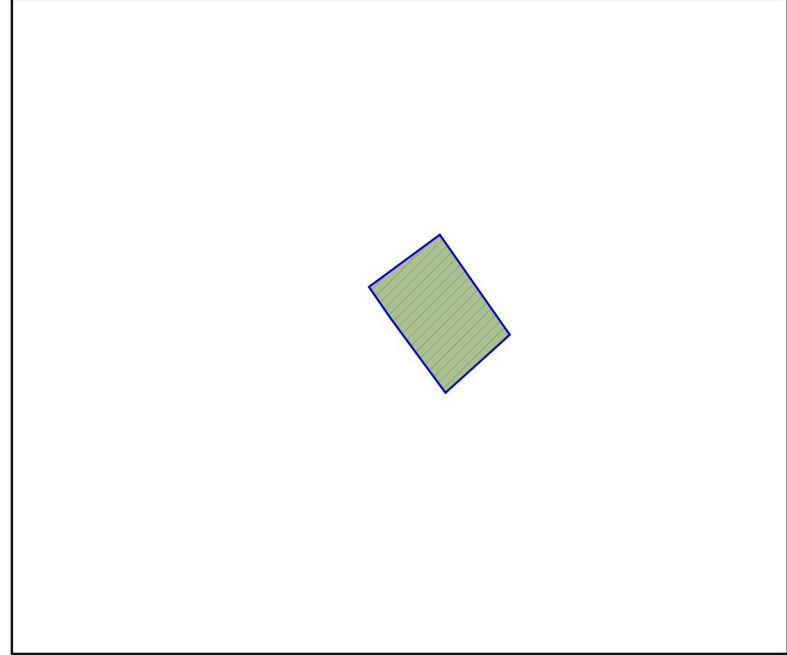

УСЛОВНЫЕ ОБОЗНАЧЕНИЯ

- Границы и территории
- Раменского городского округа Московской области
 - разработки генерального плана
 - земельных участков, поставленных на кадастровый учет
 - земель сельскохозяйственного назначения, зарегистрированных в государственном кадастре недвижимости

МЕЛИОРИРУЕМЫЕ ЗЕМЛИ В ГРАНИЦАХ РАЗРАБОТКИ ГЕНЕРАЛЬНОГО ПЛАНА ОТСУТСТВУЮТ

Должность	ФИО	Подпись	Дата	Договор № 236-2024 от 10.09.24			
Руководитель мастерской ЦОГД	П.С. Богачев			Московская область, Раменский городской округ			
Начальник отдела ОПГП ЦОГД	Н.В. Макаров						
ГИП ОПГП ЦОГД	В.И. Лавренко						
ГАП ОПГП ЦОГД	М.В. Нахрасова						
				Внесение изменений в генеральный план Раменского городского округа Московской области применительно к населенному пункту д. п. Удельная и земельным участкам с кадастровыми номерами 50:23:0050253:524, 50:23:0020274:7, 50:23:0000000:165516	Стадия	Лист	Листов
						6	6
					Карта межевания земель и особо ценных сельскохозяйственных угодий в границах Раменского городского округа применительно к населенному пункту д. п. Удельная и земельным участкам с кадастровыми номерами 50:23:0050253:524, 50:23:0020274:7, 50:23:0000000:165516	НИИПИ градостроительства	
Проверил	Н.В. Макаров					ГАУ МО «НИИПИ градостроительства»	
				Масштаб 1:10000			