
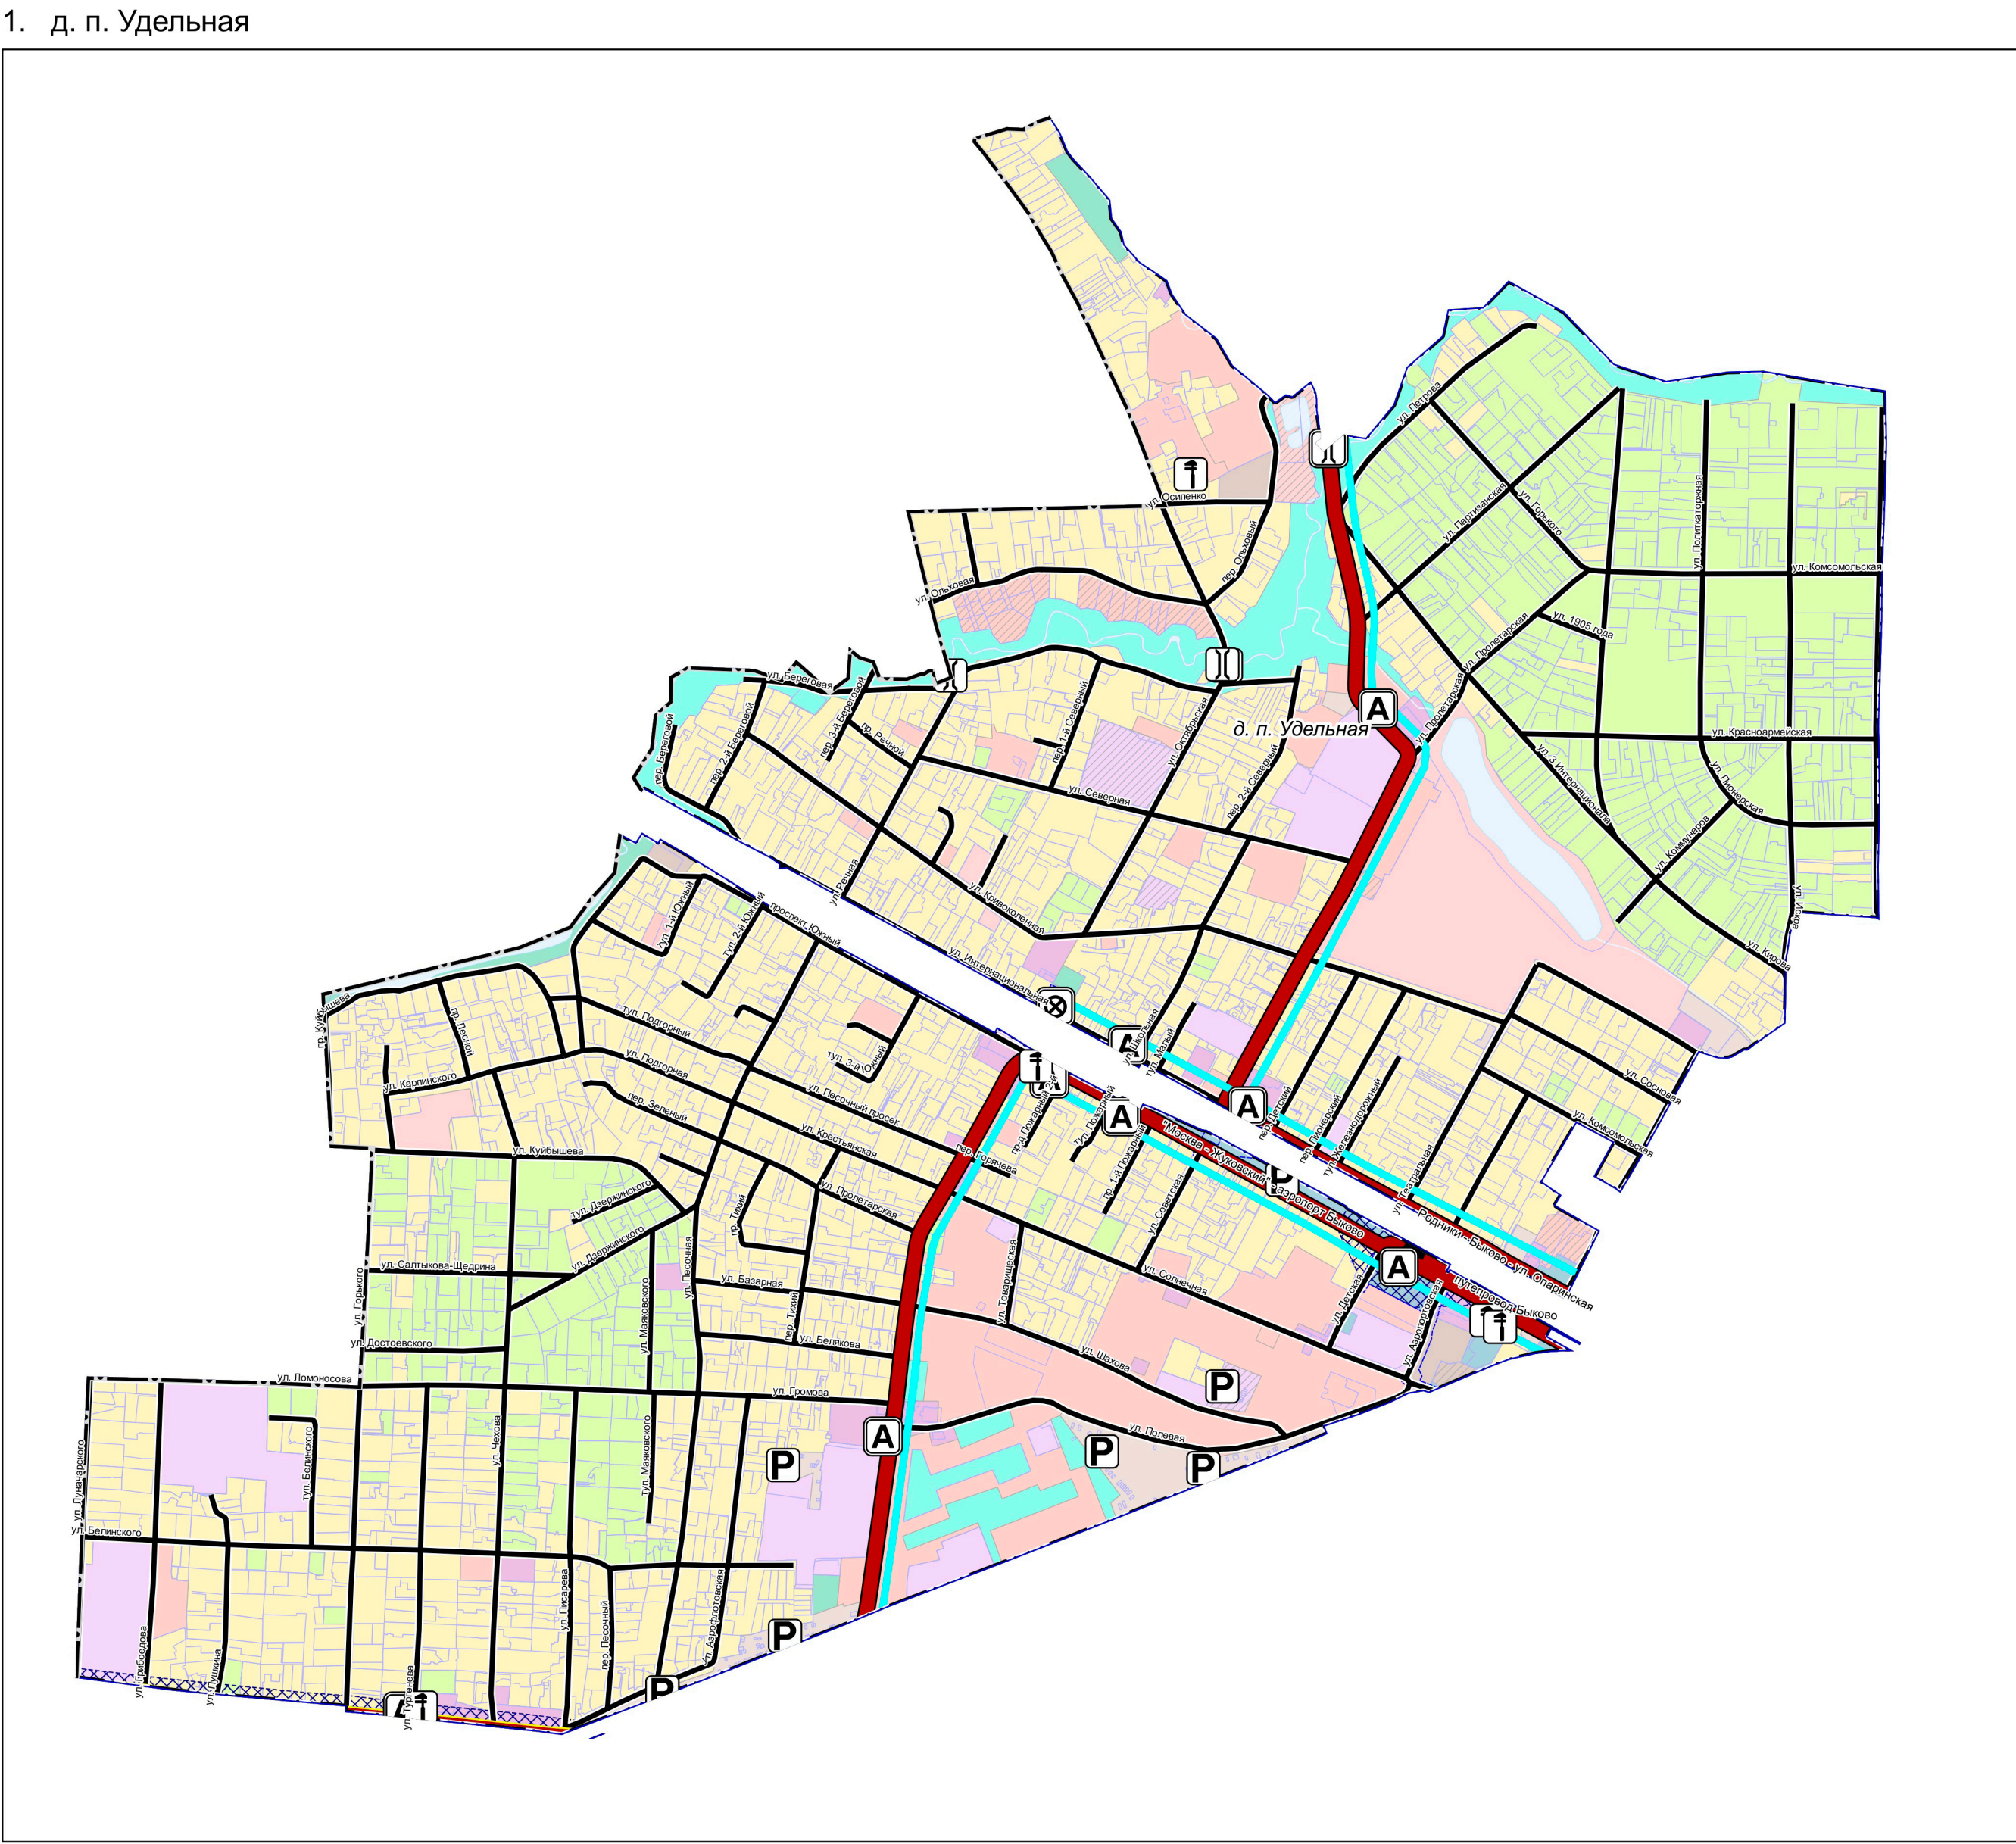


ВНЕСЕНИЕ ИЗМЕНЕНИЙ В ГЕНЕРАЛЬНЫЙ ПЛАН РАМЕНСКОГО ГОРОДСКОГО ОКРУГА МОСКОВСКОЙ ОБЛАСТИ
ПРИМЕНИТЕЛЬНО К НАСЕЛЕННОМУ ПУНКТУ Д. П. УДЕЛЬНАЯ И ЗЕМЕЛЬНЫМ УЧАСТКАМ С КАДАСТРОВЫМИ НОМЕРАМИ 50:23:0050253:524, 50:23:0020274:7, 50:23:0000000:165516

КАРТА ПЛАНИРУЕМОГО РАЗВИТИЯ ТРАНСПОРТНОЙ ИНФРАСТРУКТУРЫ В ГРАНИЦАХ РАМЕНСКОГО ГОРОДСКОГО ОКРУГА ПРИМЕНИТЕЛЬНО К НАСЕЛЕННОМУ ПУНКТУ Д. П. УДЕЛЬНАЯ И ЗЕМЕЛЬНЫМ УЧАСТКАМ С КАДАСТРОВЫМИ НОМЕРАМИ 50:23:0050253:524, 50:23:0020274:7, 50:23:0000000:165516

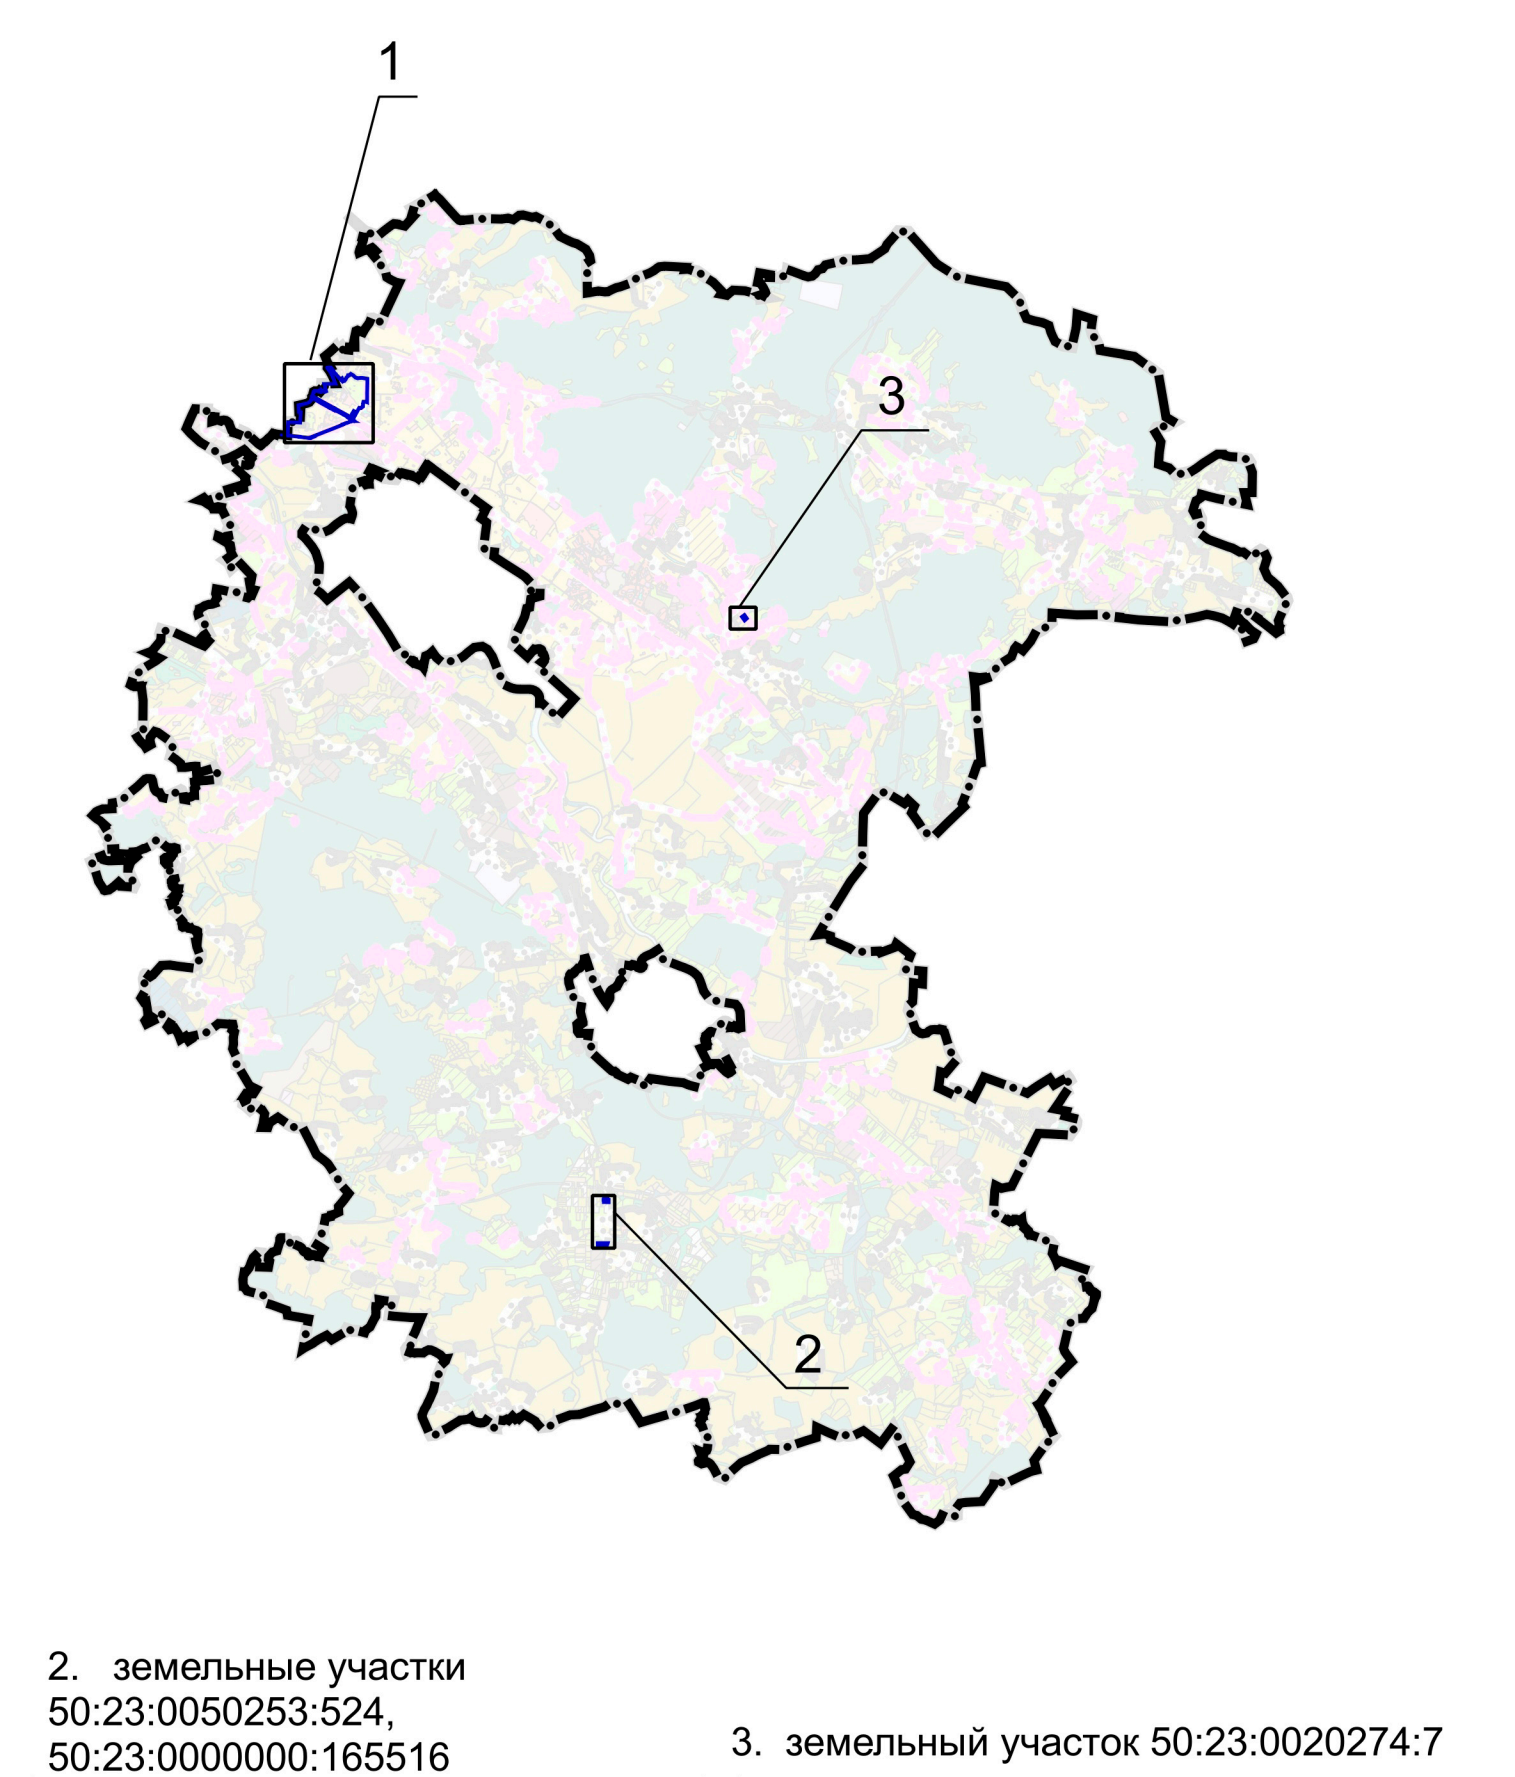

УСЛОВНЫЕ ОБОЗНАЧЕНИЯ

- Границы**
- Раменского городского округа Московской области
- разработки генерального плана
- населенных пунктов (утвержденные)
- земельных участков, поставленных на кадастровый учет
- разработки утвержденных проектов планировок линейных объектов
- Зоны планируемого размещения линейных объектов ***
- автомобильного транспорта
- * в соответствии со Схемой территориального планирования транспортного обслуживания Московской области, утвержденной постановлением Правительства Московской области от 25.03.2016 № 230/8 (ред. от 07.07.2022) (СТП ТО МО) ***

- Существующие объекты транспортной инфраструктуры**
- Значение**
- региональное значение
- местное и иное значение
- Объекты обслуживания и хранения автомобильного транспорта**
- Станция технического обслуживания
- Стоянка (парковка) автомобилей
- Остановочные пункты общественного пассажирского транспорта**
- Остановочный пункт
- Конечные остановочные пункты и (или) разворотные кольца общественного транспорта
- Искусственные дорожные сооружения**
- Мостовое сооружение

- Объекты регионального и межмуниципального значения ****
- Автомобильные дороги**
- существующие
- планируемые
- реконструируемые
- Объекты местного значения**
- Улично-дорожная сеть**
- Улицы в жилой застройке (существующая)
- Линии общественного пассажирского транспорта**
- Автобусная линия (существующая)

** Планируемые объекты регионального значения приводятся для информационной целостности документа и не являются предметом утверждения настоящего генерального плана

Должность	ФИО	Подпись	Дата	Договор № 236-2024 от 10.09.24			
Руководитель мастерской ЦОГД	П.С. Богачев			Московская область, Раменский городской округ			
Начальник отдела ОПТ ЦОГД	Н.В. Макаров						
Гип ОПТ ЦОГД	В.И. Лавренко						
ГАП ОПТ ЦОГД	М.В. Нахризова						
				Внесение изменений в генеральный план Раменского городского округа Московской области применительно к населенному пункту д. п. Удельная и земельным участкам с кадастровыми номерами 50:23:0050253:524, 50:23:0020274:7, 50:23:0000000:165516			
					Стадия	Лист	Листов
						3	6
				Карта планируемого развития транспортной инфраструктуры в границах Раменского городского округа применительно к населенному пункту д. п. Удельная и земельным участкам с кадастровыми номерами 50:23:0050253:524, 50:23:0020274:7, 50:23:0000000:165516			
Проверил	Н.В. Макаров			НИИПИ градостроительства ГАОУ МО «НИИПИ градостроительства» Масштаб 1:10000			