

Графическое описание местоположения границ публичного сервитута

ОПИСАНИЕ МЕСТОПОЛОЖЕНИЯ ГРАНИЦ

Публичный сервитут для использования земельных участков и земель в целях размещения линейного объекта: Строительство антенно-мачтового сооружения связи, Российская Федерация, Московская область, Раменский муниципальный округ, село Малышево, Бронницкая улица

Раздел 1
Сведения об объекте

№п/п	Характеристики объекта землеустройства	Описание характеристик
1	Местоположение объекта	<u>Московская область, Раменский муниципальный округ, село Малышево, Бронницкая улица</u>
2	Площадь объекта ± величина погрешности определения площади	4.00 кв.м ± 1 кв.м
3	Иные характеристики	-

Сведения о местоположении границ объекта

1. Система координат МСК-50

2. Сведения о характерных точках границ объекта

Обозначение характерных точек границы	Координаты, м		Метод определения координат характерной точки	Средняя квадратическая погрешность положения характерной точки (Mi),м
	X	Y		
т.1	439934,5	2242323,69	Метод спутниковых геодезических измерений	0,1
т.2	439934,17	2242325,66	Метод спутниковых геодезических измерений	0,1
т.3	439932,19	2242325,33	Метод спутниковых геодезических измерений	0,1
т.4	439932,53	2242323,36	Метод спутниковых геодезических измерений	0,1
т.1	439934,5	2242323,69	Метод спутниковых геодезических измерений	0,1
			измерений	

СОГЛАСОВАНО


Взам. инв. №

Подп. и дата

Инв. № подл.

Графическое описание местоположения границ публичного сервитута
Схема расположения границ публичного сервитута

Публичный сервитут для использования земельных участков и земель в целях размещения
линейного объекта: Строительство антенно-мачтового сооружения связи, Российская
Федерация, Московская область, Раменский муниципальный округ, село Малышево,
Бронницкая улица

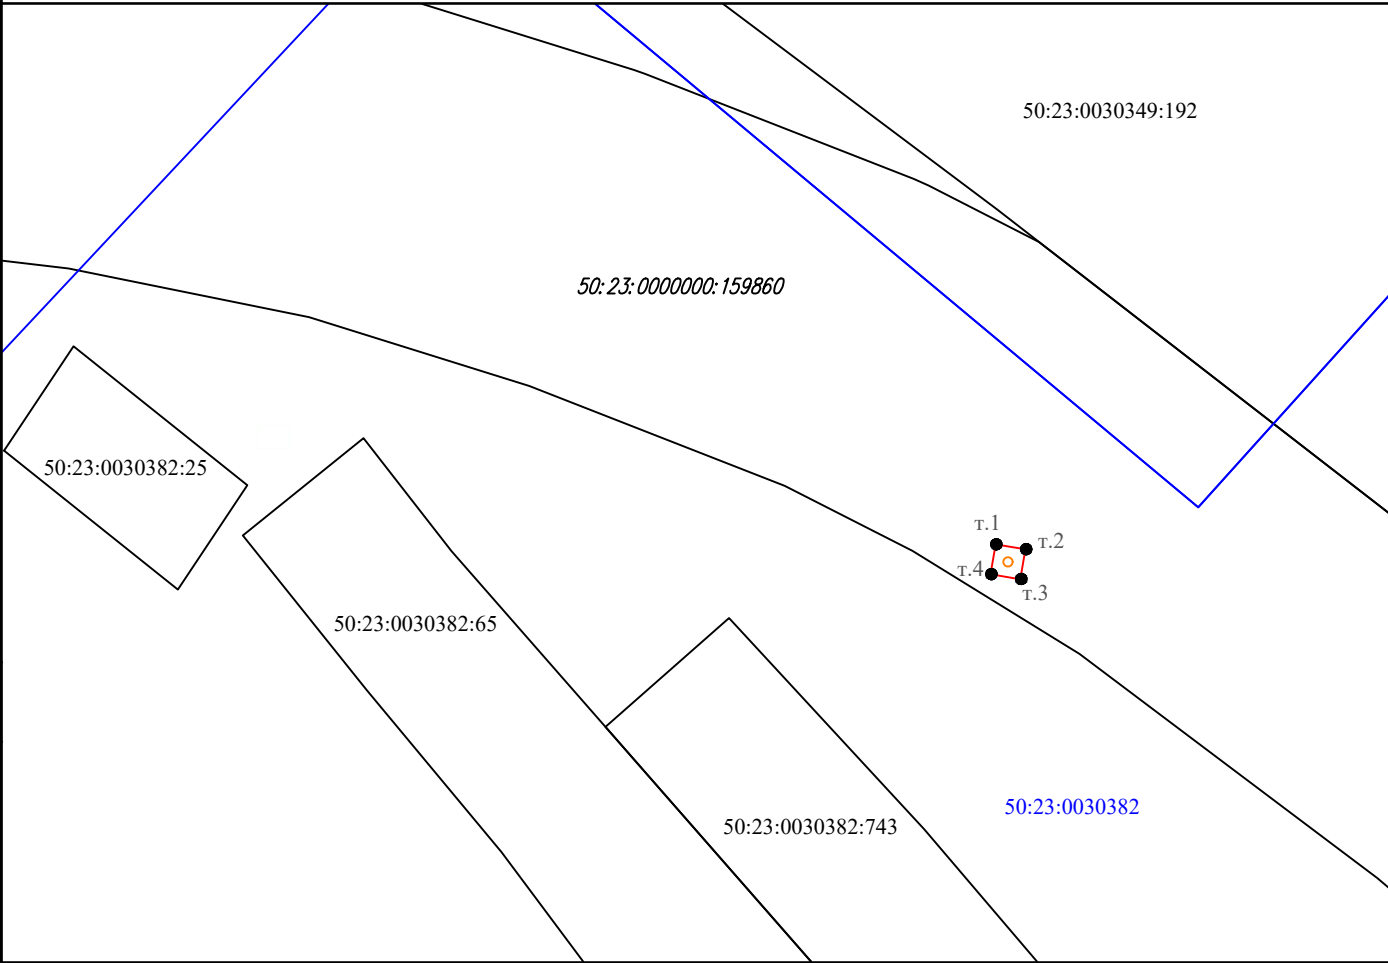

Масштаб 1:500
Кадастровый квартал
50:23:0030382

Условные графические обозначения

- 50:23:0030382 - кадастровый квартал
- - граница публичного сервитута
- - проектное местоположение инженерного сооружения
- - границы земельных участков, учтенных в ЕГРН
- 50:23:0030382:743 - кадастровый номер земельных участков, учтенных в ЕГРН
- т.1 ● - характерная точка публичного сервитута

СОГЛАСОВАНО			
Взам. инв. №			
Подп. и дата			
Инв. № подл.			