

Графическое описание местоположения границ публичного сервитута

ОПИСАНИЕ МЕСТОПОЛОЖЕНИЯ ГРАНИЦ

Публичный сервитут для использования земельных участков и земель в целях размещения линейного объекта: Строительство антенно-мачтового сооружения связи, Российская Федерация, Московская область, Раменский муниципальный округ

Раздел 1
Сведения об объекте

№п/п	Характеристики объекта землеустройства	Описание характеристик
1	Местоположение объекта	Российская Федерация,Московская область, Раменский муниципальный округ
2	Площадь объекта ± величина погрешности определения площади	4,00 кв.м ± 0,7 кв.м
3	Иные характеристики	-

Сведения о местоположении границ объекта

1. Система координат МСК-50

2. Сведения о характерных точках границ объекта

Обозначение характерных точек границы	Координаты, м		Метод определения координат характерной точки	Средняя квадратическая погрешность положения характерной точки (Mi),м
	X	Y		
т.1	454167,06	2224161,67	Метод спутниковых геодезических измерений	0,1
т.2	454165,99	2224163,36	Метод спутниковых геодезических измерений	0,1
т.3	454164,3	2224162,28	Метод спутниковых геодезических измерений	0,1
т.4	454165,38	2224160,59	Метод спутниковых геодезических измерений	0,1
т.1	454167,06	2224161,67	Метод спутниковых геодезических измерений	0,1

СОГЛАСОВАНО


Взам. инв. №

Подп. и дата

Инв. № подл.

Графическое описание местоположения границ публичного сервитута
Схема расположения границ публичного сервитута

Публичный сервитут для использования земельных участков и земель в целях размещения линейного объекта: Строительство антенно-мачтового сооружения связи, Российская Федерация, Московская область, Раменский муниципальный округ

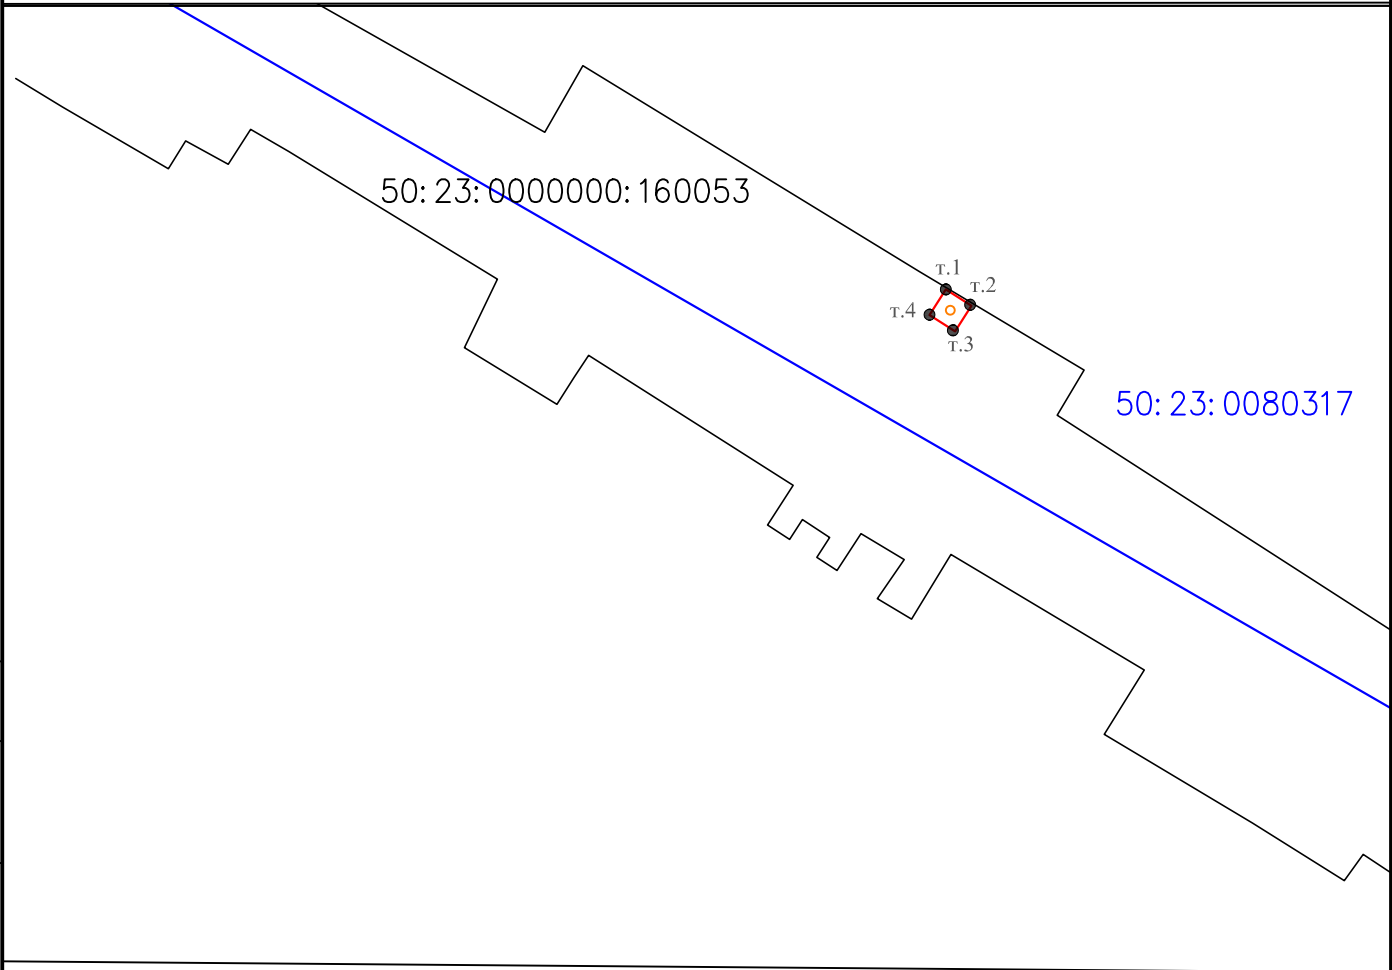

Масштаб 1:500
Кадастровый квартал
50:23:0080317

Условные графические обозначения

-  - граница публичного сервитута
-  - проектное местоположение инженерного сооружения
-  - границы земельных участков, учтенных в ЕГРН
- 50:23:0000000:160053 - кадастровый номер земельных участков, учтенных в ЕГРН
- 50:23:0080317 - номер кадастрового квартала
- t.1 ● - характерная точка публичного сервитута

СОГЛАСОВАНО			
Взам. инв. №			
Подп. и дата			
Инв. № подл.			