

Вялковский

Государственное бюджетное учреждение Московской области
"Московское областное бюро технической инвентаризации"

Люберецкий филиал ГБУ Московской области "МОБТИ"
(наименование организации, осуществляющей техническую инвентаризацию)

ТЕХНИЧЕСКИЙ ПАСПОРТ ПОМЕЩЕНИЯ

нежилое

назначение помещения

Адрес (местоположение) объекта недвижимости:

Субъект Российской Федерации		
Район		
Муниципальное образование	Тип	
	Наименование	
Населенный пункт	Тип	
	Наименование	
Улица (проспект, переулок и т.д.)	Тип	
	Наименование	
Номер дома		
Номер корпуса		
Номер строения		
Литера	А1	
Номер помещения (бокса)		
Иное описание местоположения	Московская обл., Раменский р-н, поселок совхоза 'Красковский', д.11, помещение I	

Инвентарный номер	237:071-20973 / I
Кадастровый номер	

Технический паспорт составлен по состоянию на


04.02.2020 г.

дата обследования объекта в натуре




013-101-272-704

инвентаризируемый объект

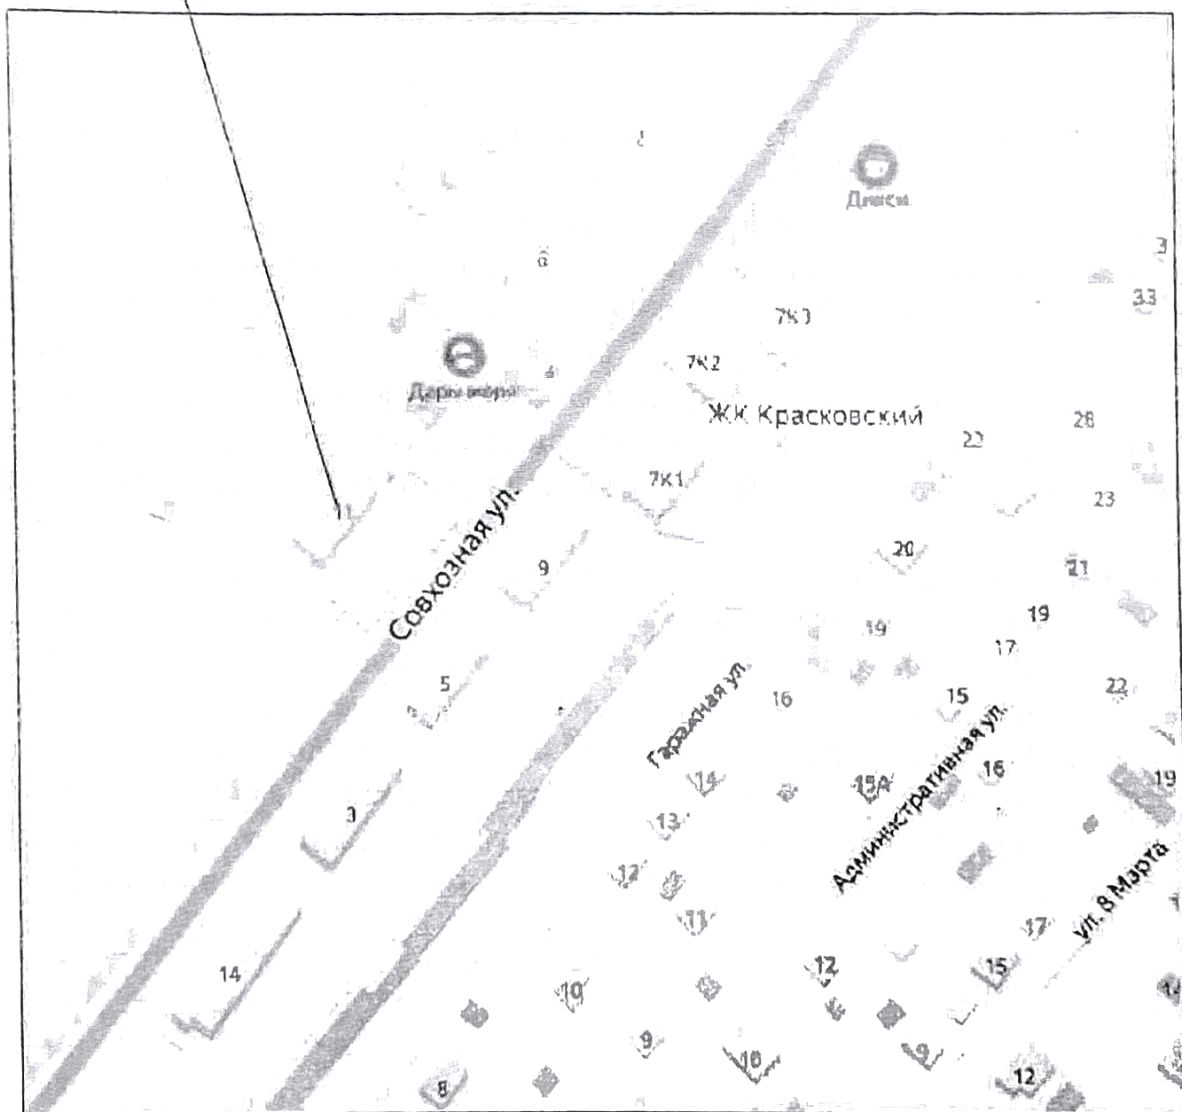

Ситуационный план

Масштаб 1:2500		Лист 2		Листов 6	
Выполнил		Проверил			
Ф.И.О.	Подпись	Ф.И.О.	Подпись		
Кирилкина Н.Н.		Кабалина А.Ю.			

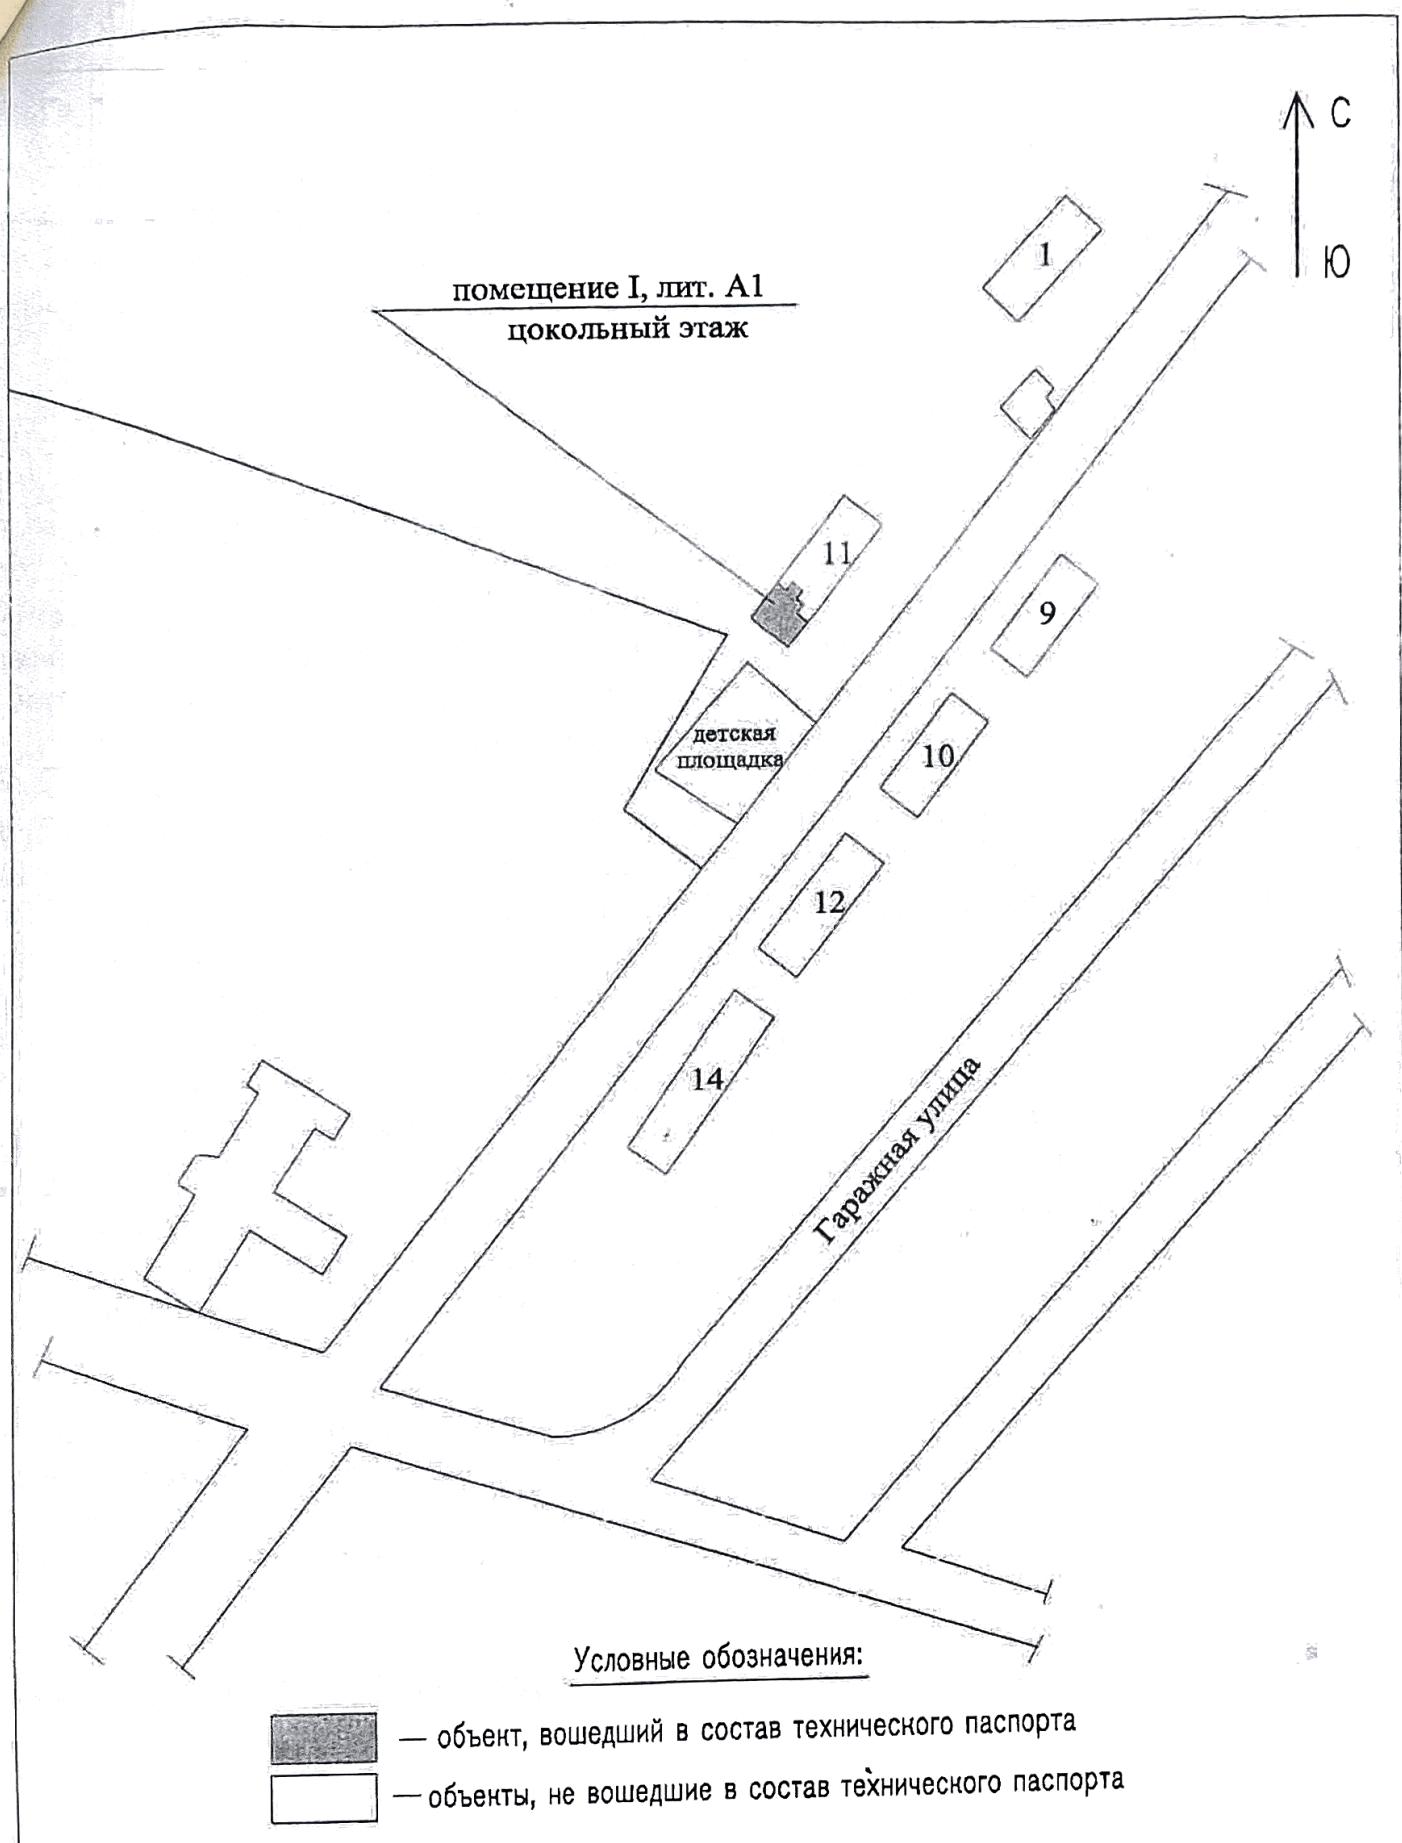

План зданий и сооружений

Масштаб 1:2000		Лист 3		Листов 6	
Выполнил		Проверил			
Ф.И.О.	Подпись	Ф.И.О.	Подпись		
Кирилкина Н.Н.		Кабалина А.Ю.			

I. Сведения о правообладателях

№ п/п	Субъект права: для граждан - фамилия, имя, отчество, паспорт, ИНН; для юридических лиц - наименование по уставу	Документы, подтверждающие право собственности, владения, пользования	Доля (часть, литера)
1	2	3	4
1	Сельское поселение Вязковское Раменского муниципального района Московской области	Выписка из перечня имущества Раменского муниципального района Московской области, переданного в собственность сельскому поселению Вязковское Раменского муниципального района Московской области от 01.12.2014г., №б/н Выписка из Единого государственного реестра недвижимости об основных характеристиках и зарегистрированных правах на объект недвижимости от 31.12.2019г. Вид, номер и дата государственной регистрации права: Собственность, № 50:23:0010178:269-50/023/2019-2 от 30.12.2019 г.	1

II. Экспликация к поэтажным планам

№ и литера на плане	Этаж	№ помещения	№ на плане	Назначение частей помещения	Общая площадь (кв.м)	Высота (м)	Примечание
1	2	3	4	5	6	7	8
A1	цокольный	I	1	основное	56,1	2,50	
A1			2	основное	7,3		
A1			3	вспомогательное	5,1		
A1			4	основное	18,3		
A1			5	вспомогательное	2,4		
A1			6	вспомогательное	6,6		
A1			7	вспомогательное	10,3		
				Итого по пом. помещение № I	106,1		



Масштаб 1:100

Architectural floor plan showing room dimensions and layout. The plan includes a central corridor (h=2.50) and several rooms labeled 1 through 7. Dimensions are provided for each room and corridor.

- Room 1: 10.20 x 5.50 (h=2.50)
- Room 2: 2.47 x 2.95
- Room 3: 3.51 x 2.18
- Room 4: 7.40 x 2.84
- Room 5: 1.50 x 1.80
- Room 6: 2.30 x 2.88
- Room 7: 4.47 x 2.30
- Central Corridor: 2.50 x 2.35
- Staircase: пом. I

Общая площадь: 106.1 кв.м

Изготовлено 07.02.2020 г.
По состоянию на 04.02.2020 г.
Изготовил Кирилкина Н.Н.
Проверил Кабалина А.Ю.



013-101-272-704

III. Техническое описание помещения

Год постройки здания 1994

Этажность здания 2

Физический износ здания 27 %

№ п/п	Наименование конструктивного элемента	Описание элемента (материал, конструкция, или система, отделка и прочее)
1	Стены	кирпичные
2	Перегородки	кирпичные
3	Перекрытия	ж/бетонные
4	Отделка внутренняя (стен)	панели пластиковые, окрашены
5	Полы	линолеум, дощатые
6	Отделка внутренняя (потолки)	потолочная плитка, окрашены
7	Проемы (окна)	стеклопакеты пластиковые
8	Проемы (двери)	филенчатые
9	Наличие	центральное отопление водоснабжение электроснабжение канализация

IV. Стоимость помещения

Балансовая стоимость (для юридических лиц) _____ руб.

Инвентаризационная стоимость на дату составления паспорта
(для физических лиц) _____ руб.

Комментарии (особые отметки)

Балансовая стоимость объекта не предоставлена.

Паспорт изготовлен

07 февраля 2020 г.

Исполнил

Кирилкина Н.Н.
подпись

Кирилкина Н.Н.

Фамилия, имя, отчество

Проверил

Кабалина А.Ю.
подпись

Кабалина А.Ю.

Фамилия, имя, отчество

Руководитель комплексной
производственной группы

Кабалина А.Ю.
подпись

Кабалина А.Ю.

Фамилия, имя, отчество

Паспорт выдан " _____ " _____ г.



013-101-272-704