

ОПИСАНИЕ МЕСТОПОЛОЖЕНИЯ ГРАНИЦ

Публичный сервитут в целях размещения существующего объекта электросетевого хозяйства «ВЛ 110 кВ Бронницкая (Загорново – Бронницы)»

(наименование объекта, местоположение границ которого описано
(далее - объект))

Раздел 1

Сведения об объекте		
N п/п	Характеристики объекта	Описание характеристик
1	2	3
1	Местоположение объекта	Московская область, городской округ Раменский, деревня Кузнецово, село Малышево, деревня Петровское, деревня Торопово, деревня Федино, городской округ Бронницы, город Бронницы
2	Площадь объекта +/- величина погрешности определения площади (Р +/- Дельта Р)	699069 кв. м ± 293 кв.
3	Иные характеристики объекта	Публичный сервитут в целях размещения существующего объекта электросетевого хозяйства «ВЛ 110 кВ Бронницкая (Загорново – Бронницы)» сроком действия 49 лет в интересах Публичного акционерного общества «Россети Московский регион»

Местоположение публичного сервитута: Московская область, городской округ Раменский, деревня Кузнецово, село Малышево, деревня Петровское, деревня Торопово, деревня Федино, городской округ Бронницы, город Бронницы			
Система координат		МСК-50, зона 1	
Метод определения координат		Аналитический	
Обозначение характерных точек границ публичного сервитута	Координаты, м		
	X	Y	Средняя квадратическая погрешность положения характерных точек (Mt), м
1	2	3	4
1	444359,25	1429590,80	0,10
2	444354,37	1429589,25	0,10
3	444321,66	1429578,84	0,10
4	444311,18	1429542,18	0,10
5	444318,60	1429545,84	0,10
6	444340,75	1429556,26	0,10
7	444359,45	1429565,52	0,10
8	444362,55	1429576,34	0,10
1	444359,25	1429590,80	0,10
9	444255,24	1429516,99	0,10
10	444223,37	1429507,86	0,10
11	444236,63	1429510,38	0,10
9	444255,24	1429516,99	0,10
12	444166,83	1429498,86	0,10
13	444119,25	1429547,31	0,10
14	444145,10	1429513,05	0,10
15	444148,24	1429509,57	0,10
16	444149,04	1429502,53	0,10
17	444162,02	1429498,10	0,10
12	444166,83	1429498,86	0,10
18	444352,02	1429539,52	0,10
19	444327,20	1429527,77	0,10
20	444310,62	1429519,59	0,10
21	444299,03	1429514,61	0,10
22	444286,51	1429509,42	0,10
23	444272,06	1429504,09	0,10
24	444251,41	1429497,46	0,10
25	444237,18	1429493,50	0,10
26	444228,30	1429491,44	0,10

27	444213,86	1429488,42	0,10
28	444203,86	1429486,80	0,10
29	444180,54	1429482,77	0,10
30	444180,25	1429482,73	0,10
31	444170,07	1429481,27	0,10
32	444163,77	1429480,72	0,10
33	444162,21	1429480,71	0,10
34	444157,18	1429481,06	0,10
35	444155,52	1429481,33	0,10
36	444153,16	1429481,90	0,10
37	444152,07	1429482,23	0,10
38	444148,33	1429483,59	0,10
39	444146,41	1429484,54	0,10
40	444142,78	1429486,85	0,10
41	444141,32	1429487,98	0,10
42	444138,18	1429490,92	0,10
43	444137,58	1429491,52	0,10
44	444130,01	1429499,92	0,10
45	444129,56	1429500,46	0,10
46	444112,97	1429521,69	0,10
47	444112,73	1429522,04	0,10
48	444092,87	1429549,80	0,10
49	444083,50	1429562,95	0,10
50	444075,89	1429574,59	0,10
51	444069,04	1429586,22	0,10
52	444062,84	1429598,16	0,10
53	444056,28	1429611,46	0,10
54	443946,23	1429723,93	0,10
55	443854,22	1429922,71	0,10
56	443792,37	1430130,04	0,10
57	443724,97	1430351,42	0,10
58	443651,92	1430589,39	0,10
59	443592,53	1430790,73	0,10
60	443369,83	1430848,34	0,10
61	443160,76	1430899,33	0,10
62	442923,80	1430956,76	0,10
63	442687,05	1431014,63	0,10
64	442435,24	1431076,32	0,10
65	442156,57	1431143,79	0,10
66	442136,90	1431184,94	0,10
67	442058,95	1431174,08	0,10
68	442050,77	1431169,29	0,10
69	441940,00	1431143,83	0,10
70	441938,27	1431153,88	0,10
71	441803,62	1431128,52	0,10
72	441804,70	1431125,22	0,10
73	441814,53	1431104,76	0,10
74	441816,70	1431100,25	0,10
75	441819,75	1431093,89	0,10

76	441944,59	1431111,70	0,10
77	442109,91	1431134,74	0,10
78	442124,49	1431104,23	0,10
79	442424,35	1431031,62	0,10
80	442676,10	1430969,95	0,10
81	442912,92	1430912,06	0,10
82	443149,89	1430854,63	0,10
83	443358,62	1430803,73	0,10
84	443556,20	1430752,62	0,10
85	443613,70	1430577,58	0,10
86	443686,72	1430339,73	0,10
87	443754,07	1430118,50	0,10
88	443804,40	1429949,77	0,10
89	443811,63	1429926,69	0,10
90	443818,59	1429904,44	0,10
91	443912,83	1429700,87	0,10
92	444036,06	1429574,94	0,10
93	444160,48	1429448,24	0,10
94	444250,58	1429474,05	0,10
95	444340,68	1429499,86	0,10
18	444352,02	1429539,52	0,10
96	441778,35	1431095,96	0,10
97	441775,51	1431094,57	0,10
98	441765,33	1431107,58	0,10
99	441761,72	1431108,63	0,10
100	441759,63	1431114,92	0,10
101	441756,02	1431119,54	0,10
102	441506,75	1431088,66	0,10
103	441258,86	1431056,91	0,10
104	441207,36	1431034,75	0,10
105	441143,22	1431004,46	0,10
106	441122,37	1430995,00	0,10
107	441212,12	1431007,74	0,10
108	441386,98	1431032,22	0,10
109	441566,27	1431057,66	0,10
110	441747,52	1431083,58	0,10
111	441782,12	1431088,52	0,10
96	441778,35	1431095,96	0,10
112	441108,94	1431039,56	0,10
113	441022,27	1431027,26	0,10
114	440843,59	1430986,32	0,10
115	440653,40	1430942,35	0,10
116	440492,69	1430905,20	0,10
117	440325,48	1430866,25	0,10
118	440192,55	1430834,99	0,10
119	440046,33	1430801,14	0,10
120	439990,50	1430788,38	0,10

121	439984,41	1430784,12	0,10
122	439973,88	1430776,93	0,10
123	439963,36	1430769,72	0,10
124	439942,06	1430755,52	0,10
125	439937,22	1430752,55	0,10
126	439931,27	1430748,88	0,10
127	439925,34	1430745,26	0,10
128	439920,58	1430742,38	0,10
129	439915,74	1430739,42	0,10
130	439911,51	1430736,87	0,10
131	439907,11	1430734,21	0,10
132	439902,26	1430731,33	0,10
133	439898,09	1430728,75	0,10
134	439885,04	1430720,77	0,10
135	439871,69	1430710,05	0,10
136	439828,60	1430622,40	0,10
137	439712,22	1430613,09	0,10
138	439693,57	1430619,24	0,10
139	439693,10	1430619,02	0,10
140	439686,36	1430615,82	0,10
141	439679,47	1430612,89	0,10
142	439672,59	1430609,98	0,10
143	439657,76	1430604,08	0,10
144	439643,11	1430598,37	0,10
145	439634,50	1430594,61	0,10
146	439634,27	1430594,51	0,10
147	439707,65	1430572,60	0,10
148	439854,46	1430584,34	0,10
149	439903,42	1430683,93	0,10
150	439980,71	1430738,96	0,10
151	440056,64	1430756,31	0,10
152	440203,00	1430790,20	0,10
153	440335,97	1430821,47	0,10
154	440503,09	1430860,39	0,10
155	440663,76	1430897,53	0,10
156	440853,90	1430941,49	0,10
157	440910,74	1430954,51	0,10
158	441010,62	1430996,43	0,10
159	441022,88	1431000,18	0,10
160	441026,63	1430999,72	0,10
161	441027,87	1430999,89	0,10
162	441031,42	1431001,25	0,10
163	441030,66	1431007,22	0,10
112	441108,94	1431039,56	0,10
164	439584,88	1430655,04	0,10
165	439506,65	1430680,82	0,10
166	439500,26	1430679,16	0,10
167	439352,38	1430640,72	0,10

168	439206,34	1430607,18	0,10
169	439006,77	1430561,14	0,10
170	438884,28	1430533,47	0,10
171	438709,39	1430530,39	0,10
172	438527,55	1430527,77	0,10
173	438386,58	1430500,34	0,10
174	438334,52	1430455,31	0,10
175	438336,73	1430455,52	0,10
176	438338,17	1430455,59	0,10
177	438351,27	1430455,62	0,10
178	438351,27	1430459,71	0,10
179	438360,72	1430459,69	0,10
180	438370,18	1430459,67	0,10
181	438370,17	1430456,50	0,10
182	438376,87	1430454,61	0,10
183	438388,41	1430455,71	0,10
184	438398,51	1430455,44	0,10
185	438404,80	1430455,28	0,10
186	438407,40	1430457,53	0,10
187	438532,31	1430481,83	0,10
188	438710,13	1430484,40	0,10
189	438889,81	1430487,56	0,10
190	439017,01	1430516,30	0,10
191	439216,68	1430562,36	0,10
192	439363,32	1430596,03	0,10
193	439505,45	1430632,98	0,10
194	439515,35	1430630,02	0,10
195	439540,46	1430639,73	0,10
196	439543,45	1430639,87	0,10
197	439545,94	1430639,69	0,10
198	439548,45	1430639,20	0,10
199	439551,39	1430638,24	0,10
200	439554,47	1430636,71	0,10
201	439557,19	1430634,83	0,10
202	439559,27	1430632,91	0,10
203	439561,47	1430630,24	0,10
204	439562,25	1430629,09	0,10
205	439562,47	1430628,66	0,10
206	439563,13	1430627,44	0,10
207	439566,61	1430628,95	0,10
208	439569,18	1430649,61	0,10
209	439571,45	1430647,57	0,10
210	439575,83	1430643,64	0,10
211	439574,43	1430632,34	0,10
212	439575,35	1430632,74	0,10
213	439575,49	1430634,37	0,10
214	439575,87	1430637,11	0,10
215	439576,54	1430640,00	0,10
216	439577,81	1430643,82	0,10

217	439579,22	1430646,96	0,10
218	439580,51	1430649,21	0,10
219	439581,02	1430650,09	0,10
220	439581,44	1430650,68	0,10
221	439582,78	1430652,59	0,10
222	439584,66	1430654,82	0,10
164	439584,88	1430655,04	0,10
223	438327,83	1430388,71	0,10
224	438309,14	1430388,86	0,10
225	438287,97	1430389,16	0,10
226	438282,75	1430389,38	0,10
227	438282,19	1430389,27	0,10
228	438259,30	1430390,25	0,10
229	438255,55	1430387,00	0,10
230	438152,64	1430363,06	0,10
231	437985,53	1430324,21	0,10
232	437829,25	1430288,34	0,10
233	437653,26	1430349,65	0,10
234	437543,28	1430388,36	0,10
235	437537,38	1430392,64	0,10
236	437486,58	1430391,68	0,10
237	437473,34	1430391,56	0,10
238	437471,76	1430391,66	0,10
239	437459,96	1430391,92	0,10
240	437521,71	1430347,19	0,10
241	437638,06	1430306,23	0,10
242	437826,63	1430240,54	0,10
243	437995,88	1430279,39	0,10
244	438163,06	1430318,26	0,10
245	438277,04	1430344,77	0,10
223	438327,83	1430388,71	0,10
246	437442,08	1430461,67	0,10
247	437393,41	1430496,91	0,10
248	437222,03	1430500,14	0,10
249	437163,83	1430520,33	0,10
250	436998,50	1430577,98	0,10
251	436764,07	1430659,62	0,10
252	436583,02	1430722,58	0,10
253	436422,70	1430778,41	0,10
254	436257,48	1430835,66	0,10
255	436199,38	1430807,80	0,10
256	436229,74	1430796,59	0,10
257	436407,60	1430734,95	0,10
258	436567,89	1430679,14	0,10
259	436748,96	1430616,17	0,10
260	436983,37	1430534,54	0,10
261	437148,72	1430476,88	0,10

262	437174,52	1430467,93	0,10
263	437188,09	1430467,89	0,10
264	437238,22	1430466,78	0,10
265	437283,00	1430465,09	0,10
266	437284,92	1430465,00	0,10
267	437288,45	1430464,85	0,10
268	437292,61	1430464,52	0,10
269	437345,79	1430455,95	0,10
270	437436,41	1430457,73	0,10
271	437437,87	1430457,77	0,10
272	437442,07	1430457,91	0,10
246	437442,08	1430461,67	0,10
273	436226,05	1430846,21	0,10
274	436062,29	1430900,05	0,10
275	436042,48	1430785,56	0,10
276	436042,69	1430785,02	0,10
277	436042,99	1430784,35	0,10
278	436043,27	1430783,71	0,10
279	436043,56	1430783,10	0,10
280	436043,86	1430782,54	0,10
281	436044,15	1430782,01	0,10
282	436044,45	1430781,51	0,10
283	436044,75	1430781,05	0,10
284	436045,04	1430780,62	0,10
285	436045,33	1430780,24	0,10
286	436045,62	1430779,89	0,10
287	436045,90	1430779,59	0,10
288	436046,18	1430779,30	0,10
289	436046,46	1430779,05	0,10
290	436046,75	1430778,81	0,10
291	436047,05	1430778,60	0,10
292	436047,37	1430778,39	0,10
293	436047,70	1430778,19	0,10
294	436048,03	1430778,01	0,10
295	436048,37	1430777,86	0,10
296	436048,73	1430777,72	0,10
297	436049,08	1430777,59	0,10
298	436049,45	1430777,48	0,10
299	436049,82	1430777,40	0,10
300	436050,19	1430777,32	0,10
301	436050,62	1430777,26	0,10
302	436050,94	1430777,24	0,10
303	436051,38	1430777,22	0,10
304	436051,83	1430777,22	0,10
305	436052,32	1430777,25	0,10
306	436052,84	1430777,30	0,10
307	436053,38	1430777,37	0,10
308	436053,94	1430777,46	0,10

309	436054,54	1430777,58	0,10
310	436055,17	1430777,73	0,10
311	436055,81	1430777,90	0,10
312	436056,49	1430778,10	0,10
313	436057,19	1430778,32	0,10
314	436057,92	1430778,56	0,10
315	436058,67	1430778,82	0,10
316	436059,44	1430779,12	0,10
317	436060,24	1430779,43	0,10
318	436061,06	1430779,76	0,10
319	436061,91	1430780,11	0,10
320	436062,79	1430780,48	0,10
321	436063,68	1430780,86	0,10
322	436063,87	1430780,93	0,10
323	436083,65	1430788,89	0,10
324	436093,68	1430846,86	0,10
325	436163,53	1430821,05	0,10
273	436226,05	1430846,21	0,10
326	436089,01	1430754,90	0,10
327	436073,72	1430747,57	0,10
328	436073,10	1430747,28	0,10
329	436072,23	1430746,89	0,10
330	436071,39	1430746,51	0,10
331	436070,60	1430746,15	0,10
332	436069,83	1430745,78	0,10
333	436069,11	1430745,44	0,10
334	436068,43	1430745,09	0,10
335	436067,79	1430744,76	0,10
336	436067,19	1430744,43	0,10
337	436066,63	1430744,11	0,10
338	436066,11	1430743,79	0,10
339	436065,64	1430743,48	0,10
340	436065,20	1430743,18	0,10
341	436064,81	1430742,88	0,10
342	436064,46	1430742,61	0,10
343	436064,14	1430742,34	0,10
344	436063,86	1430742,08	0,10
345	436063,63	1430741,84	0,10
346	436063,43	1430741,63	0,10
347	436063,20	1430741,33	0,10
348	436063,01	1430741,07	0,10
349	436062,89	1430740,88	0,10
350	436062,79	1430740,68	0,10
351	436062,69	1430740,48	0,10
352	436062,61	1430740,27	0,10
353	436062,53	1430740,08	0,10
354	436062,47	1430739,86	0,10
355	436062,43	1430739,65	0,10

356	436062,38	1430739,43	0,10
357	436062,35	1430739,19	0,10
358	436062,31	1430738,91	0,10
359	436062,30	1430738,61	0,10
360	436062,30	1430738,24	0,10
361	436062,31	1430737,85	0,10
362	436062,34	1430737,42	0,10
363	436062,39	1430736,95	0,10
364	436062,46	1430736,45	0,10
365	436062,55	1430735,91	0,10
366	436062,66	1430735,32	0,10
367	436062,80	1430734,71	0,10
368	436062,96	1430734,07	0,10
369	436063,15	1430733,39	0,10
370	436063,35	1430732,68	0,10
371	436063,57	1430731,93	0,10
372	436063,82	1430731,13	0,10
373	436064,09	1430730,32	0,10
374	436064,38	1430729,46	0,10
375	436064,68	1430728,57	0,10
376	436064,83	1430728,14	0,10
377	436066,77	1430723,19	0,10
378	436071,51	1430711,59	0,10
379	436076,23	1430699,98	0,10
380	436078,58	1430694,21	0,10
381	436084,33	1430679,72	0,10
382	436115,79	1430671,65	0,10
326	436089,01	1430754,90	0,10
383	436168,56	1430417,13	0,10
384	436169,26	1430414,19	0,10
385	436175,38	1430389,91	0,10
386	436181,89	1430365,70	0,10
387	436187,76	1430341,26	0,10
388	436193,70	1430317,00	0,10
389	436198,33	1430302,72	0,10
390	436246,58	1430160,21	0,10
391	436247,21	1430159,19	0,10
392	436254,04	1430161,45	0,10
393	436262,44	1430136,05	0,10
394	436255,54	1430133,78	0,10
395	436283,25	1430051,94	0,10
396	436449,55	1429543,07	0,10
397	436474,88	1429552,56	0,10
398	436446,51	1429642,50	0,10
399	436363,02	1429901,27	0,10
400	436292,34	1430121,15	0,10
401	436220,71	1430345,20	0,10
402	436199,59	1430410,94	0,10

383	436168,56	1430417,13	0,10
403	436407,01	1429569,86	0,10
404	436368,94	1429555,61	0,10
405	436157,58	1429477,48	0,10
406	435947,09	1429398,87	0,10
407	435749,10	1429325,79	0,10
408	435569,34	1429259,01	0,10
409	435341,11	1429174,20	0,10
410	435176,44	1429113,05	0,10
411	434932,17	1429021,74	0,10
412	434823,32	1428812,10	0,10
413	434828,17	1428811,06	0,10
414	434839,19	1428809,38	0,10
415	434844,71	1428808,65	0,10
416	434846,87	1428808,59	0,10
417	434851,52	1428808,80	0,10
418	434856,00	1428809,27	0,10
419	434863,17	1428810,30	0,10
420	434867,99	1428811,33	0,10
421	434960,58	1428989,66	0,10
422	435190,40	1429075,57	0,10
423	435355,04	1429136,70	0,10
424	435583,27	1429221,51	0,10
425	435762,99	1429288,28	0,10
426	435961,01	1429361,37	0,10
427	436171,51	1429439,98	0,10
428	436382,89	1429518,12	0,10
429	436419,59	1429531,86	0,10
403	436407,01	1429569,86	0,10
430	434856,50	1428789,21	0,10
431	434853,34	1428788,87	0,10
432	434847,39	1428788,58	0,10
433	434846,61	1428788,58	0,10
434	434843,58	1428788,68	0,10
435	434842,59	1428788,76	0,10
436	434836,72	1428789,53	0,10
437	434836,30	1428788,68	0,10
438	434833,07	1428785,75	0,10
439	434825,14	1428789,76	0,10
440	434825,29	1428791,27	0,10
441	434824,28	1428791,44	0,10
442	434813,79	1428793,68	0,10
443	434791,12	1428749,40	0,10
444	434745,93	1428757,09	0,10
445	434710,18	1428766,83	0,10
446	434641,36	1428632,42	0,10
447	434633,47	1428622,24	0,10

448	434696,31	1428615,33	0,10
449	434720,99	1428612,41	0,10
450	434709,17	1428589,32	0,10
451	434562,10	1428399,59	0,10
452	434450,81	1428256,92	0,10
453	434333,72	1428106,24	0,10
454	434206,18	1427967,59	0,10
455	434042,71	1427790,27	0,10
456	433994,06	1427742,41	0,10
457	434013,93	1427720,94	0,10
458	434021,15	1427712,96	0,10
459	434071,45	1427762,44	0,10
460	434235,61	1427940,49	0,10
461	434364,28	1428080,38	0,10
462	434482,37	1428232,34	0,10
463	434593,68	1428375,04	0,10
464	434743,07	1428567,76	0,10
465	434762,86	1428606,43	0,10
466	434809,21	1428587,95	0,10
467	434836,16	1428574,05	0,10
468	434908,71	1428715,74	0,10
469	434846,19	1428740,03	0,10
470	434832,46	1428742,37	0,10
471	434852,14	1428780,81	0,10
430	434856,50	1428789,21	0,10
472	434004,09	1427696,17	0,10
473	433996,01	1427705,07	0,10
474	433977,21	1427725,84	0,10
475	433938,47	1427687,73	0,10
476	433833,21	1427541,58	0,10
477	433775,80	1427461,84	0,10
478	433650,89	1427288,28	0,10
479	433584,46	1427195,81	0,10
480	433635,93	1427198,90	0,10
481	433683,38	1427264,94	0,10
482	433808,26	1427438,48	0,10
483	433865,67	1427518,21	0,10
484	433968,94	1427661,60	0,10
472	434004,09	1427696,17	0,10
485	433613,46	1427178,05	0,10
486	433570,04	1427175,73	0,10
487	433523,71	1427111,24	0,10
488	433410,38	1426953,01	0,10
489	433270,96	1426760,20	0,10
490	433274,85	1426619,72	0,10
491	433280,50	1426420,42	0,10
492	433283,40	1426425,02	0,10

493	433288,14	1426428,37	0,10
494	433294,44	1426431,18	0,10
495	433319,89	1426442,56	0,10
496	433314,83	1426620,85	0,10
497	433311,32	1426747,75	0,10
498	433442,85	1426929,65	0,10
499	433556,21	1427087,93	0,10
500	433621,35	1427178,60	0,10
485	433613,46	1427178,05	0,10
501	433320,15	1426433,40	0,10
502	433315,25	1426428,40	0,10
503	433314,16	1426418,75	0,10
504	433314,28	1426415,66	0,10
505	433322,16	1426116,59	0,10
506	433324,10	1426111,87	0,10
507	433327,38	1426107,91	0,10
508	433328,91	1426106,88	0,10
509	433326,09	1426211,70	0,10
501	433320,15	1426433,40	0,10
510	433293,25	1426100,52	0,10
511	433294,93	1426096,29	0,10
512	433298,94	1426094,58	0,10
513	433308,09	1426095,38	0,10
514	433313,77	1426098,06	0,10
515	433315,79	1426103,58	0,10
516	433315,72	1426112,70	0,10
517	433308,28	1426415,51	0,10
518	433308,24	1426417,49	0,10
519	433306,47	1426422,31	0,10
520	433302,13	1426425,06	0,10
521	433296,98	1426424,60	0,10
522	433293,96	1426423,25	0,10
523	433287,62	1426418,56	0,10
524	433285,53	1426411,02	0,10
510	433293,25	1426100,52	0,10
525	433329,20	1426096,07	0,10
526	433327,65	1426096,57	0,10
527	433322,07	1426100,75	0,10
528	433320,82	1426101,70	0,10
529	433321,03	1426090,13	0,10
530	433307,47	1426087,71	0,10
531	433289,42	1426087,26	0,10
532	433290,87	1426033,35	0,10
533	433379,82	1425872,41	0,10
534	433445,60	1425753,11	0,10
535	433490,23	1425755,02	0,10

536	433414,85	1425891,72	0,10
537	433361,08	1425989,01	0,10
538	433355,67	1425989,22	0,10
539	433332,20	1425989,91	0,10
540	433323,52	1426005,66	0,10
541	433336,77	1426005,46	0,10
542	433347,23	1426005,32	0,10
543	433352,11	1426005,24	0,10
544	433330,60	1426044,17	0,10
525	433329,20	1426096,07	0,10
545	433455,91	1425734,42	0,10
546	433469,69	1425709,42	0,10
547	433550,55	1425701,79	0,10
548	433909,95	1425669,50	0,10
549	434096,46	1425652,10	0,10
550	434132,53	1425646,48	0,10
551	434130,57	1425671,04	0,10
552	434133,10	1425676,86	0,10
553	434132,25	1425687,00	0,10
554	434101,41	1425691,81	0,10
555	433913,60	1425709,33	0,10
556	433554,22	1425741,62	0,10
557	433514,79	1425745,34	0,10
558	433514,03	1425726,40	0,10
559	433505,89	1425728,03	0,10
560	433506,15	1425735,67	0,10
545	433455,91	1425734,42	0,10
561	434168,81	1425640,82	0,10
562	434219,80	1425632,87	0,10
563	434269,51	1425628,97	0,10
564	434278,84	1425640,96	0,10
565	434281,87	1425637,70	0,10
566	434280,83	1425633,26	0,10
567	434292,16	1425646,85	0,10
568	434288,02	1425645,00	0,10
569	434285,05	1425645,20	0,10
570	434282,57	1425646,60	0,10
571	434299,94	1425666,71	0,10
572	434224,45	1425672,63	0,10
573	434165,27	1425681,86	0,10
561	434168,81	1425640,82	0,10
574	434290,69	1425627,31	0,10
575	434334,37	1425623,89	0,10
576	434376,48	1425620,47	0,10
577	434336,25	1425656,05	0,10
578	434324,77	1425663,67	0,10

579	434319,80	1425661,23	0,10
574	434290,69	1425627,31	0,10
580	434408,17	1425620,14	0,10
581	434411,38	1425617,64	0,10
582	434462,06	1425613,52	0,10
583	434466,58	1425613,17	0,10
584	434478,08	1425620,10	0,10
585	434515,31	1425649,48	0,10
586	434465,24	1425653,40	0,10
587	434360,83	1425661,87	0,10
580	434408,17	1425620,14	0,10
588	434616,09	1425601,48	0,10
589	434654,38	1425614,85	0,10
590	434622,92	1425646,24	0,10
591	434610,83	1425642,01	0,10
592	434544,84	1425647,17	0,10
593	434537,74	1425636,67	0,10
594	434514,59	1425618,06	0,10
595	434507,17	1425612,08	0,10
596	434505,02	1425614,12	0,10
597	434500,60	1425610,51	0,10
588	434616,09	1425601,48	0,10
598	434674,34	1425621,82	0,10
599	434699,87	1425630,74	0,10
600	434729,58	1425667,13	0,10
601	434706,62	1425675,47	0,10
602	434643,00	1425653,25	0,10
598	434674,34	1425621,82	0,10
603	434730,96	1425624,11	0,10
604	434743,93	1425619,42	0,10
605	434770,84	1425652,15	0,10
606	434758,36	1425656,68	0,10
603	434730,96	1425624,11	0,10

Схема расположения границ публичного сервитута


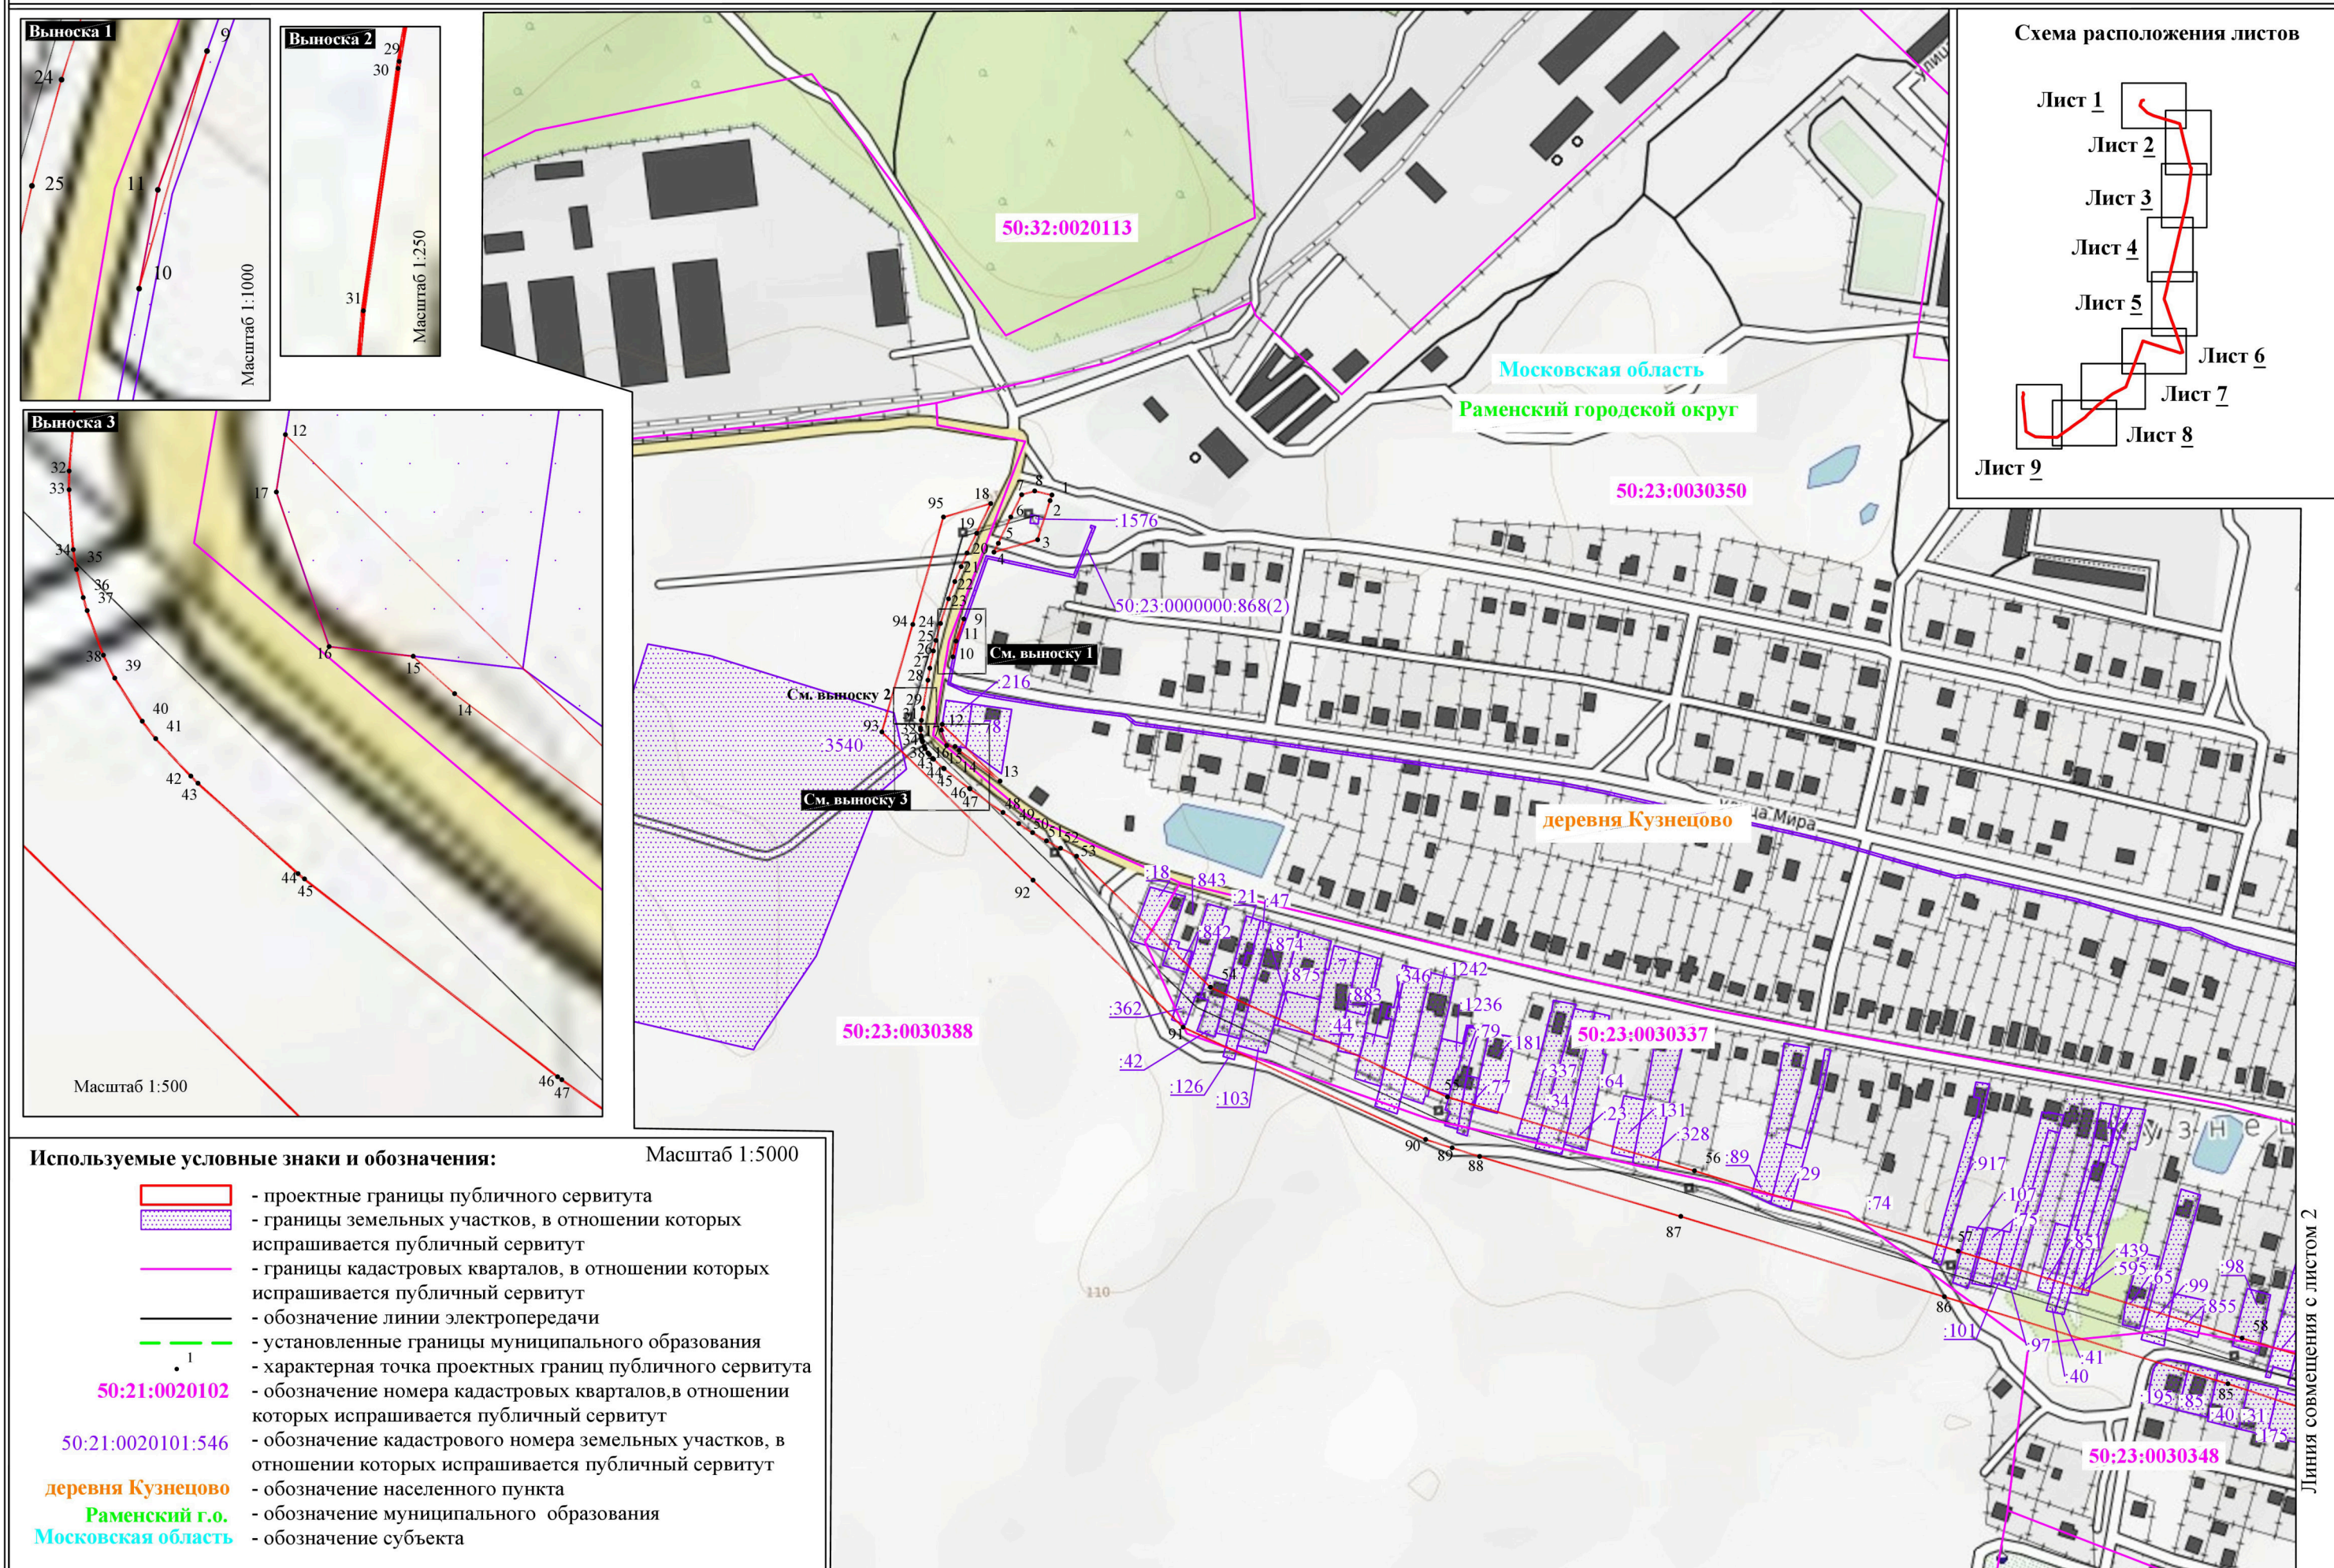


Схема расположения границ публичного сервитута

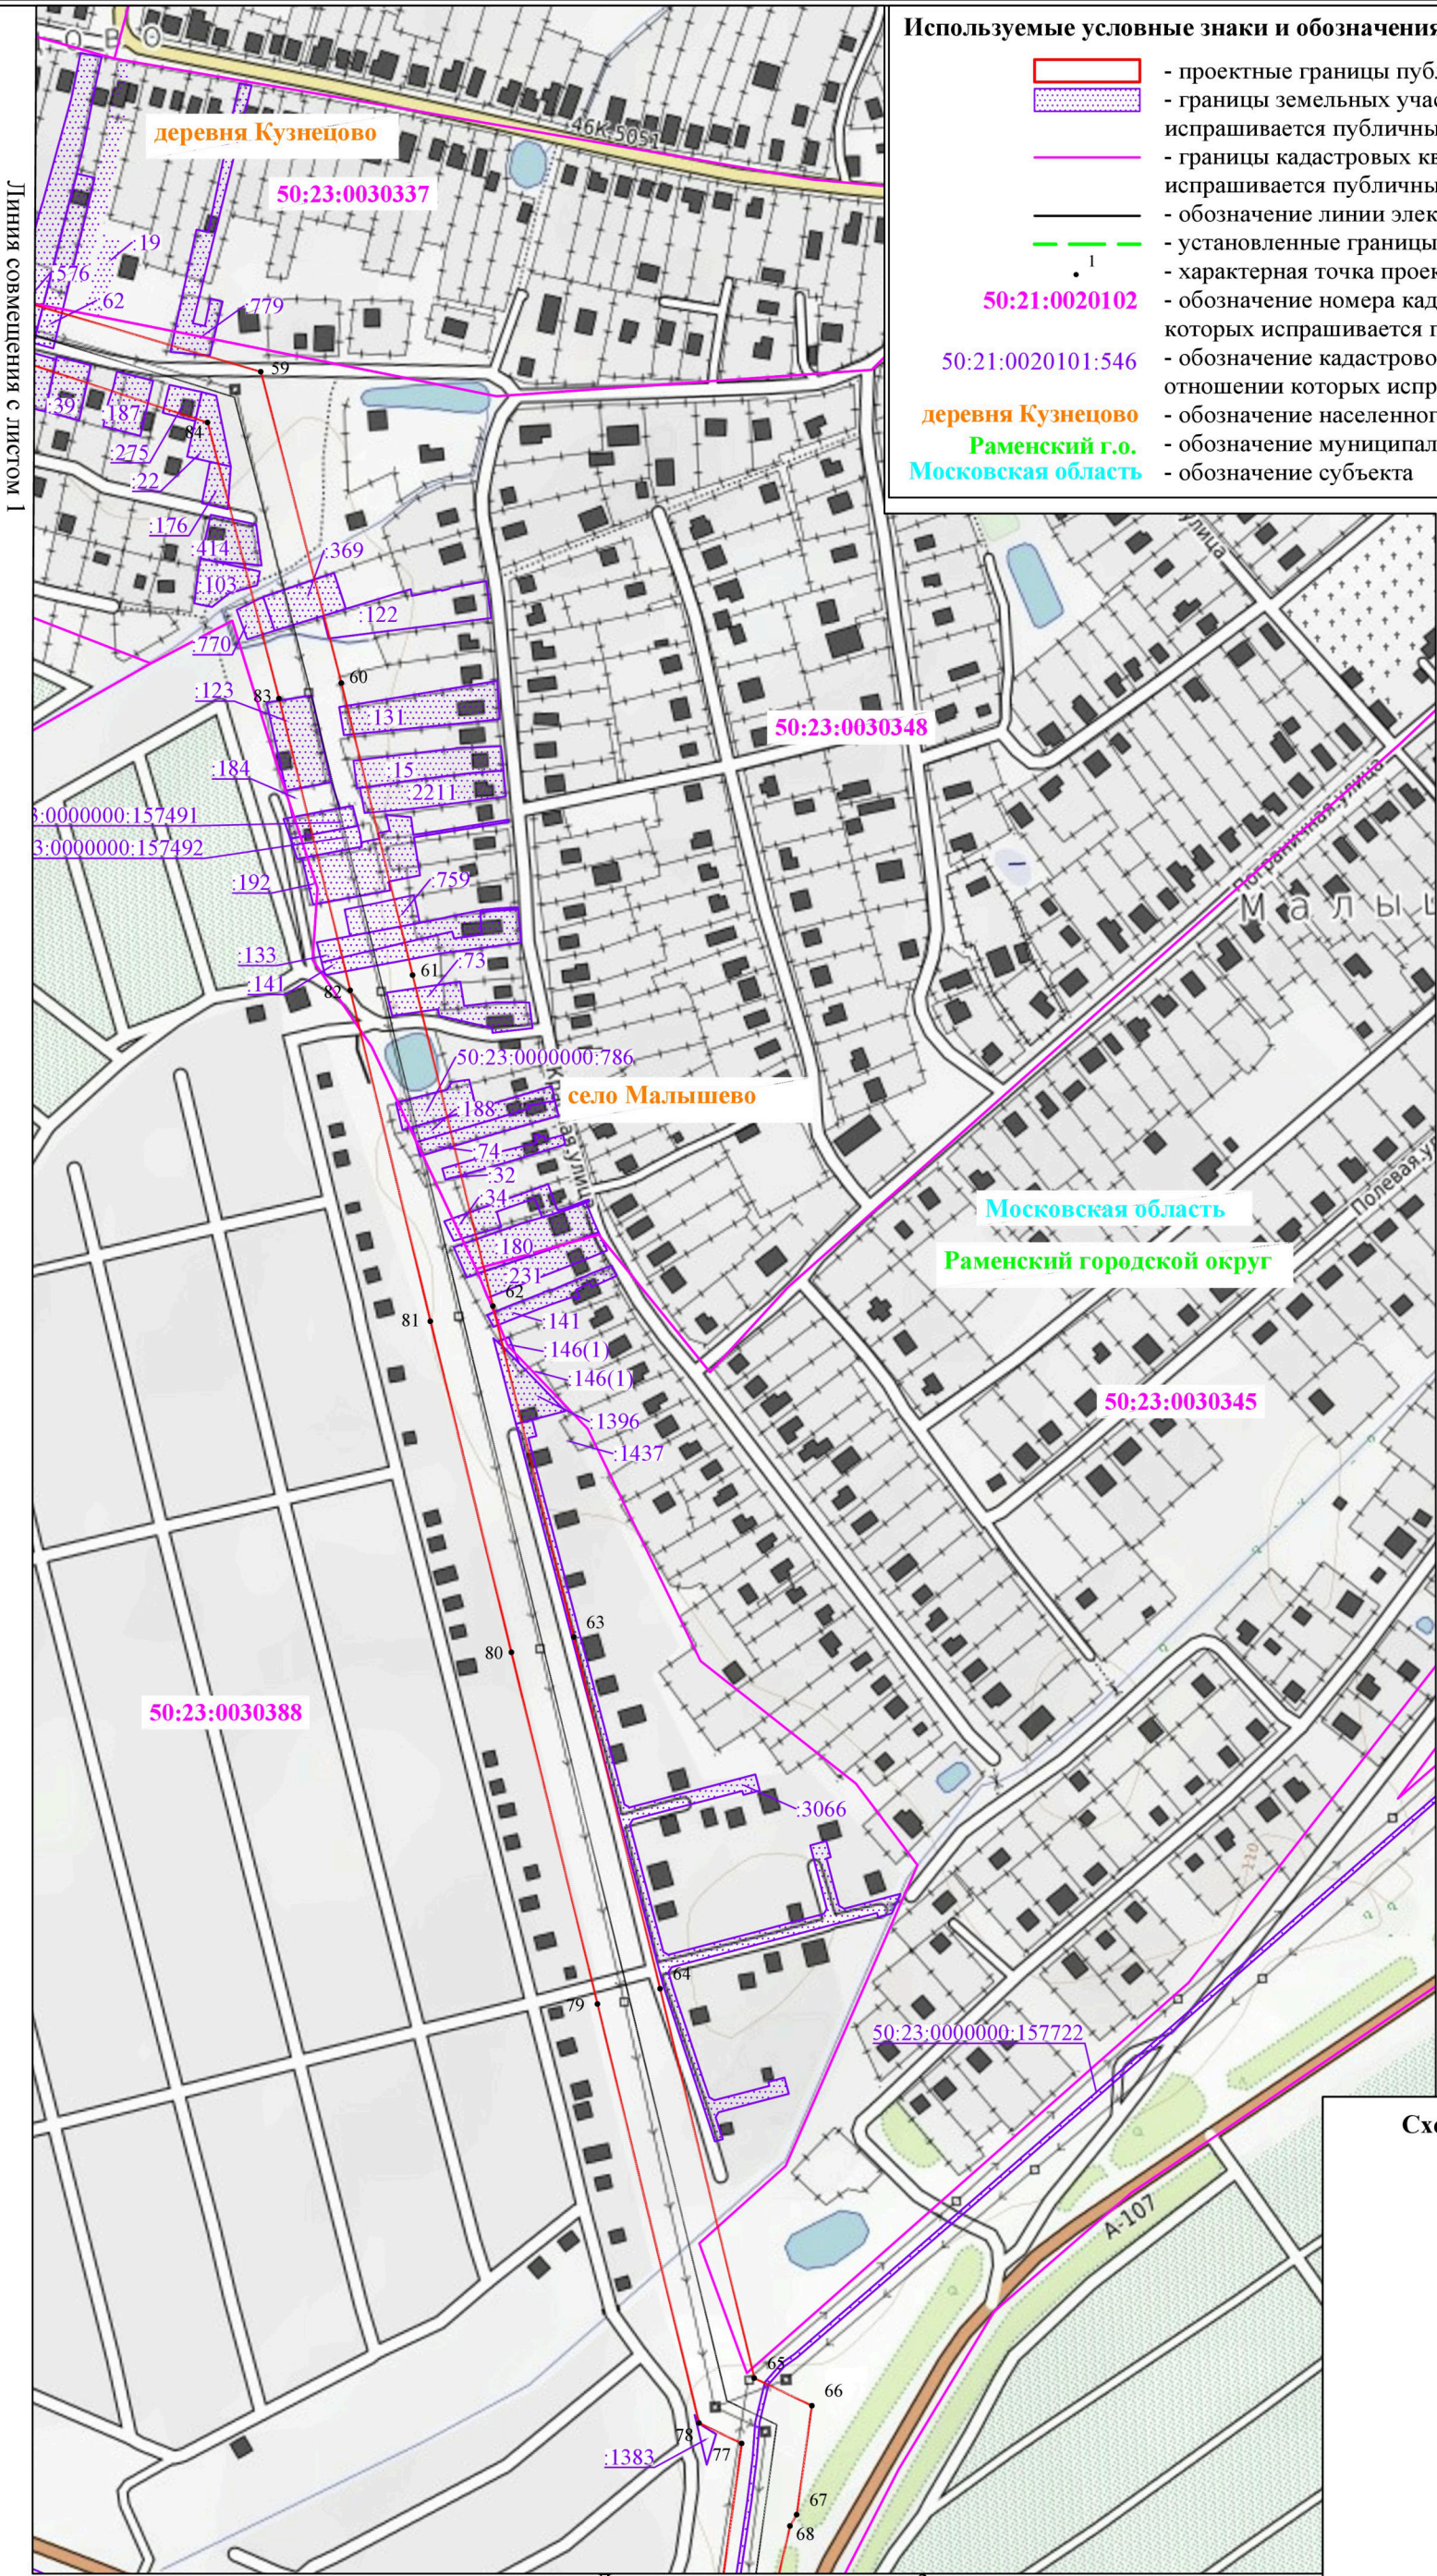

Используемые условные знаки и обозначения:

Масштаб 1:5000

- проектные границы публичного сервитута
- границы земельных участков, в отношении которых испрашивается публичный сервитут
- границы кадастровых кварталов, в отношении которых испрашивается публичный сервитут
- обозначение линии электропередачи
- установленные границы муниципального образования
- характерная точка проектных границ публичного сервитута
- обозначение номера кадастровых кварталов, в отношении которых испрашивается публичный сервитут
- обозначение кадастрового номера земельных участков, в отношении которых испрашивается публичный сервитут
- обозначение населенного пункта
- обозначение муниципального образования
- обозначение субъекта

Схема расположения листов


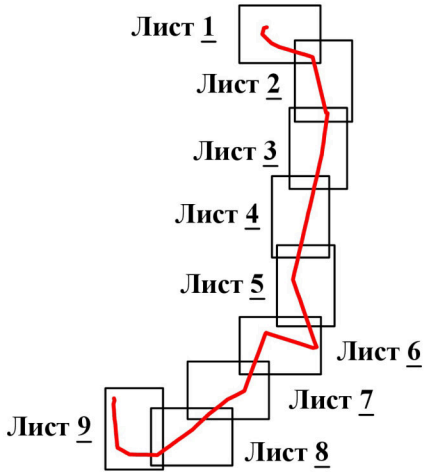


Схема расположения границ публичного сервитута

Схема расположения листов

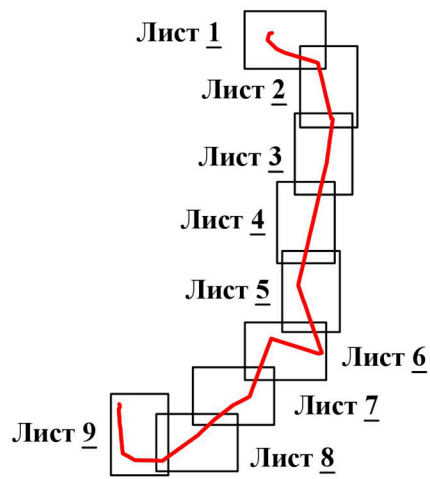

Линия совмещения с листом 2

Масштаб 1:5000



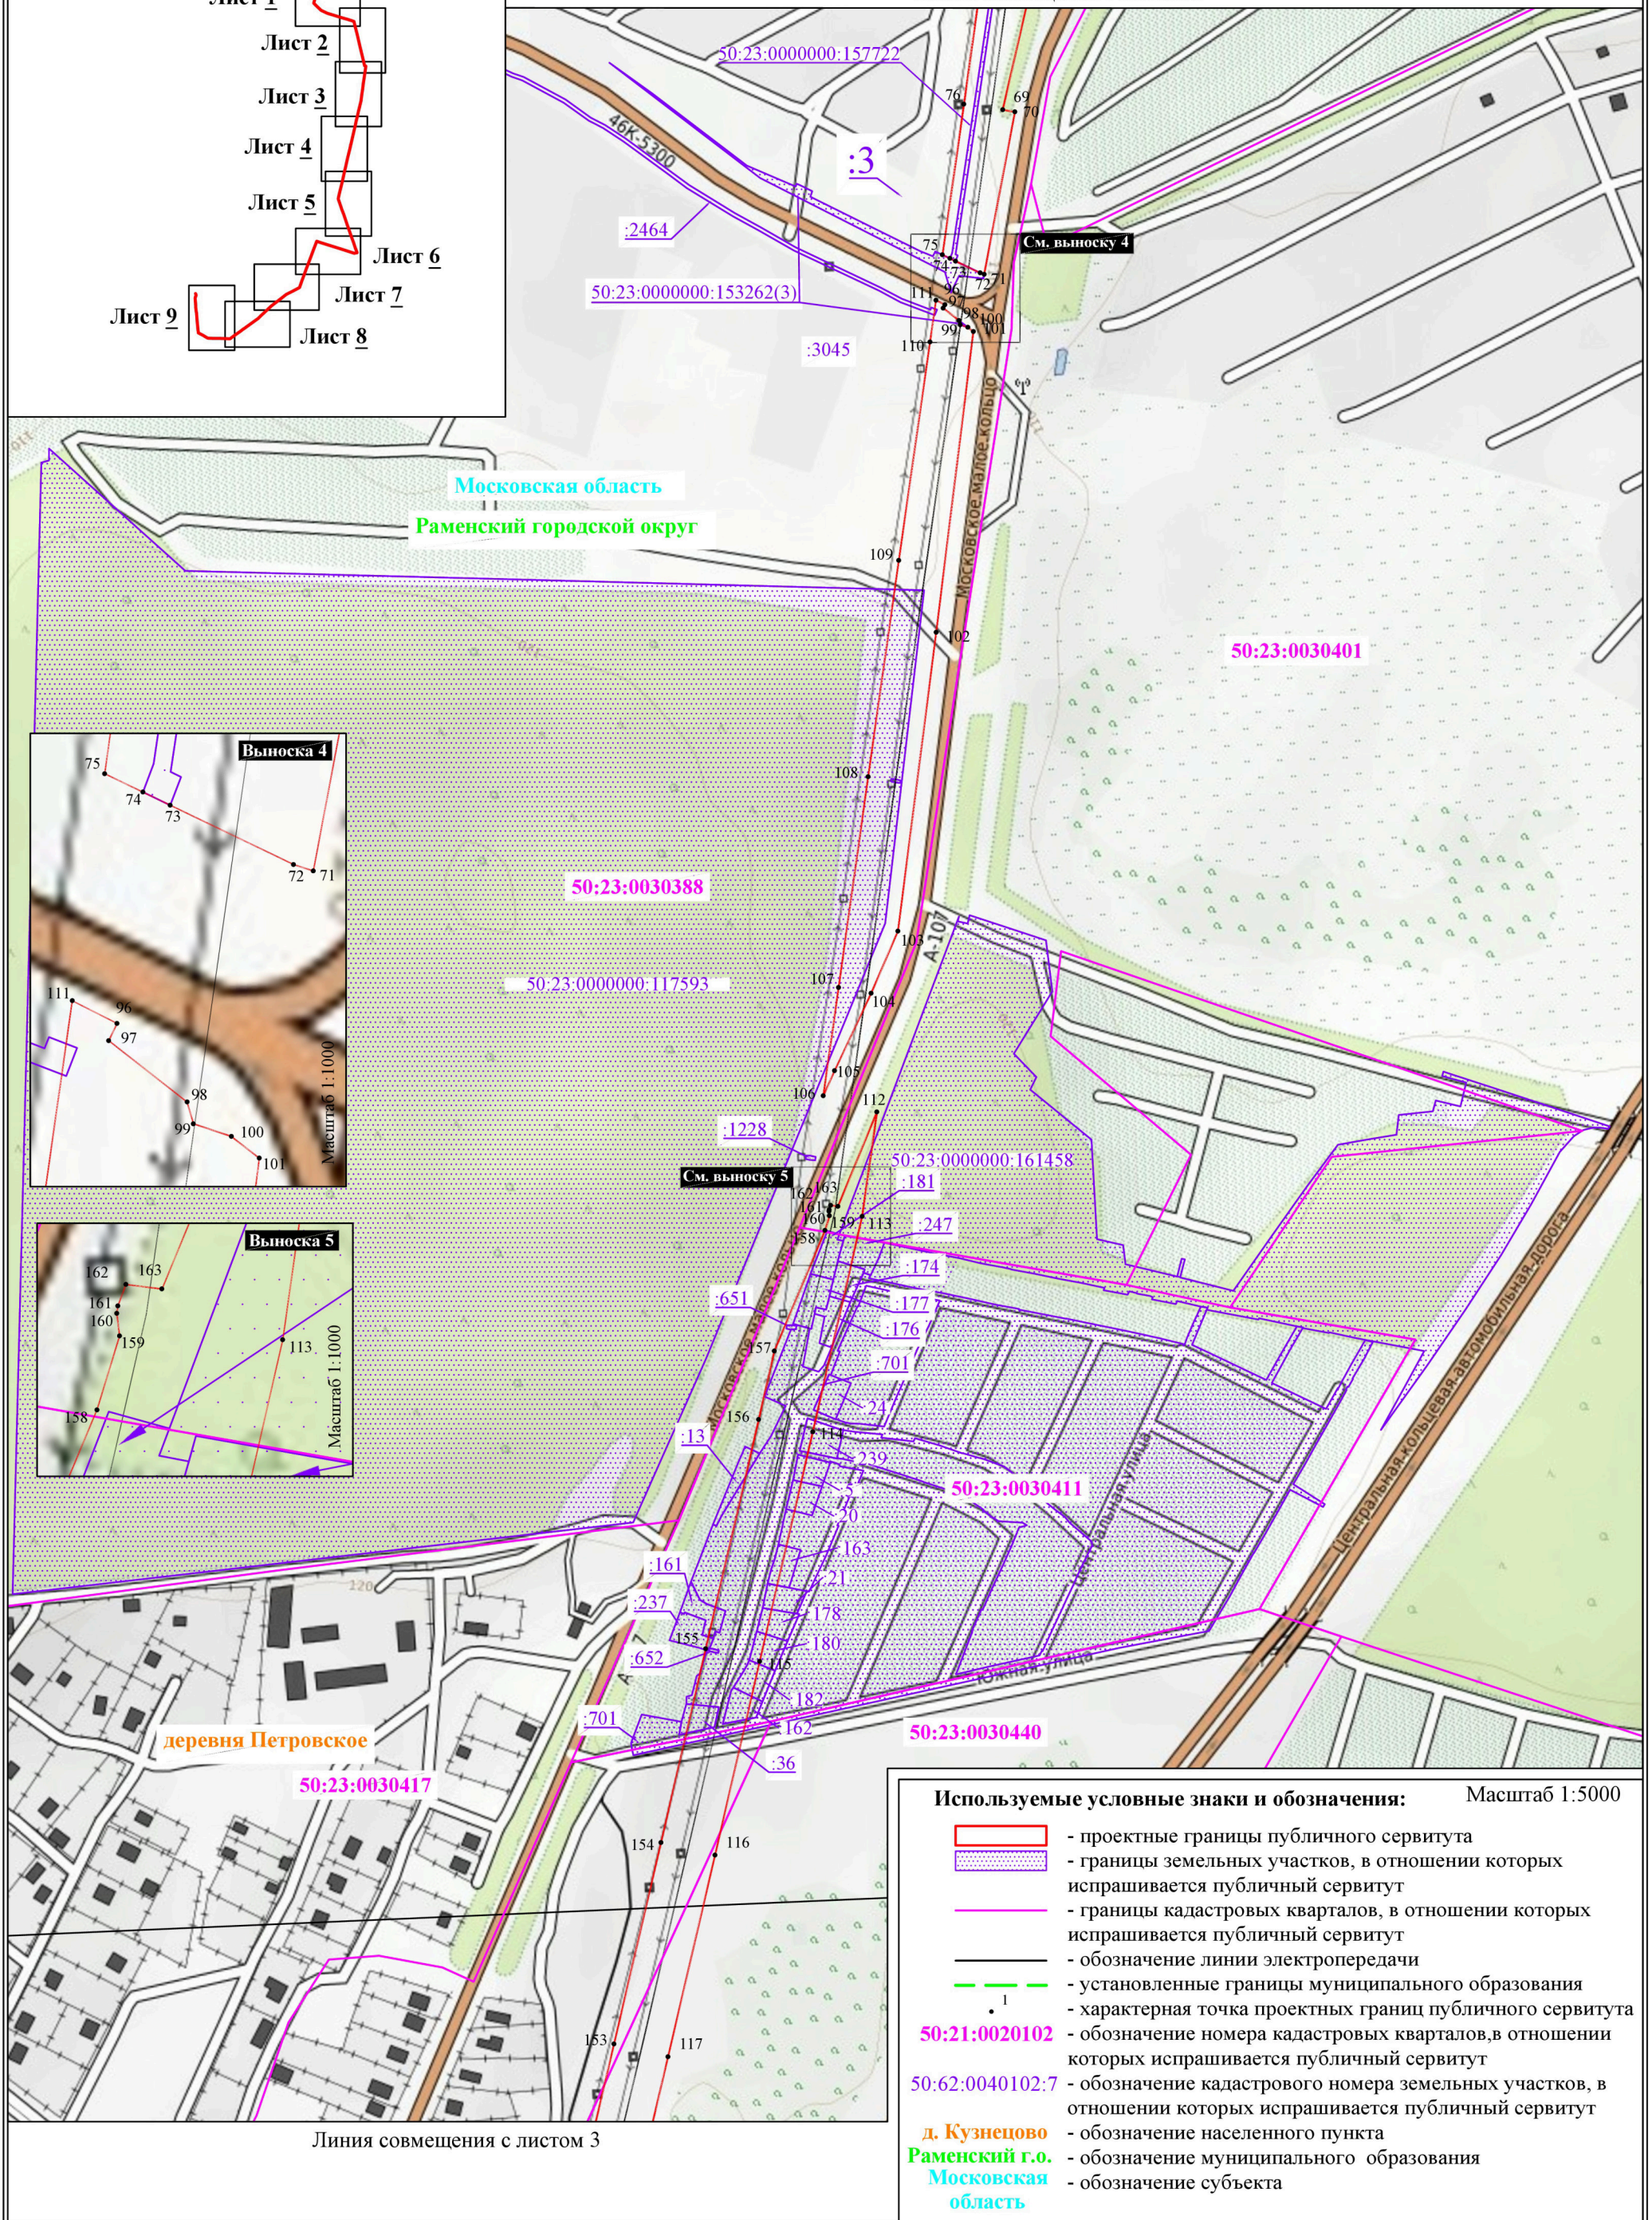


Схема расположения листов

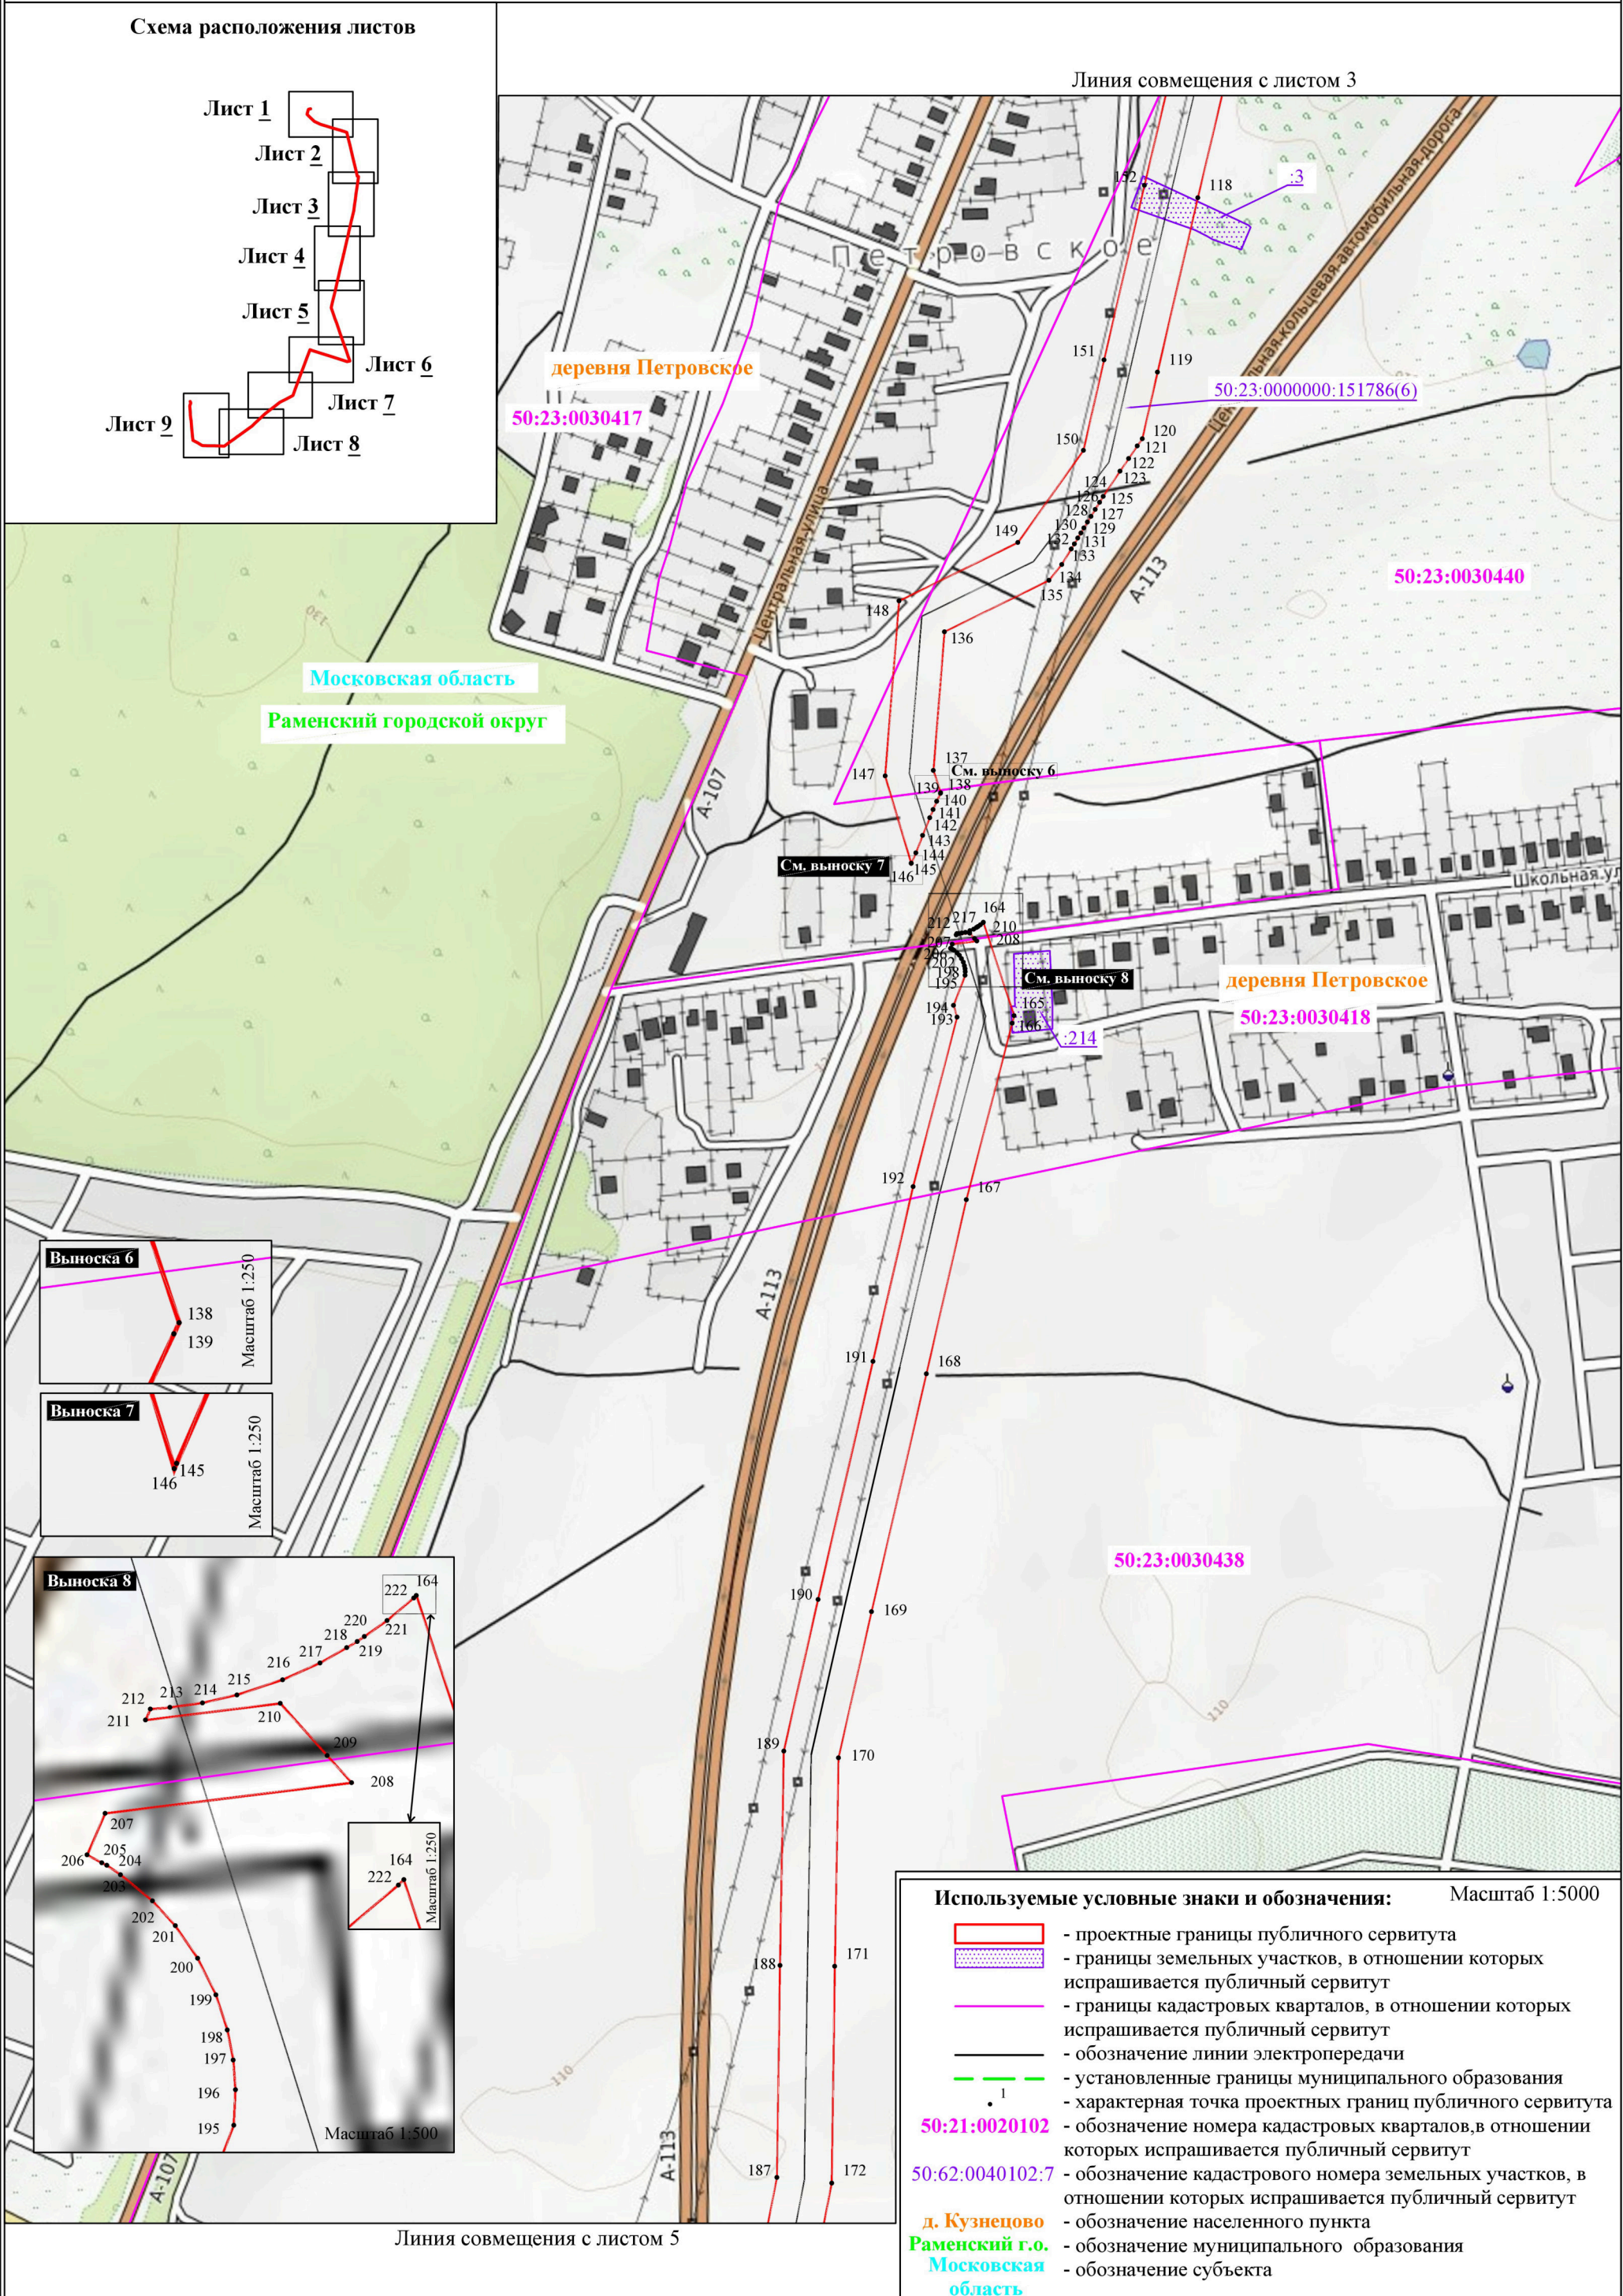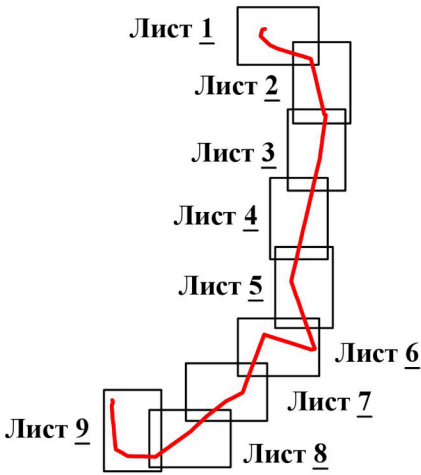


Линия совмещения с листом 5

Используемые условные знаки и обозначения:

Масштаб 1:5000

- проектные границы публичного сервитута
- границы земельных участков, в отношении которых испрашивается публичный сервитут
- границы кадастровых кварталов, в отношении которых испрашивается публичный сервитут
- обозначение линии электропередачи
- установленные границы муниципального образования
- характеристическая точка проектных границ публичного сервитута
- обозначение номера кадастровых кварталов, в отношении которых испрашивается публичный сервитут
- обозначение кадастрового номера земельных участков, в отношении которых испрашивается публичный сервитут
- обозначение населенного пункта
- обозначение муниципального образования
- обозначение субъекта

Линия совмещения с листом 4

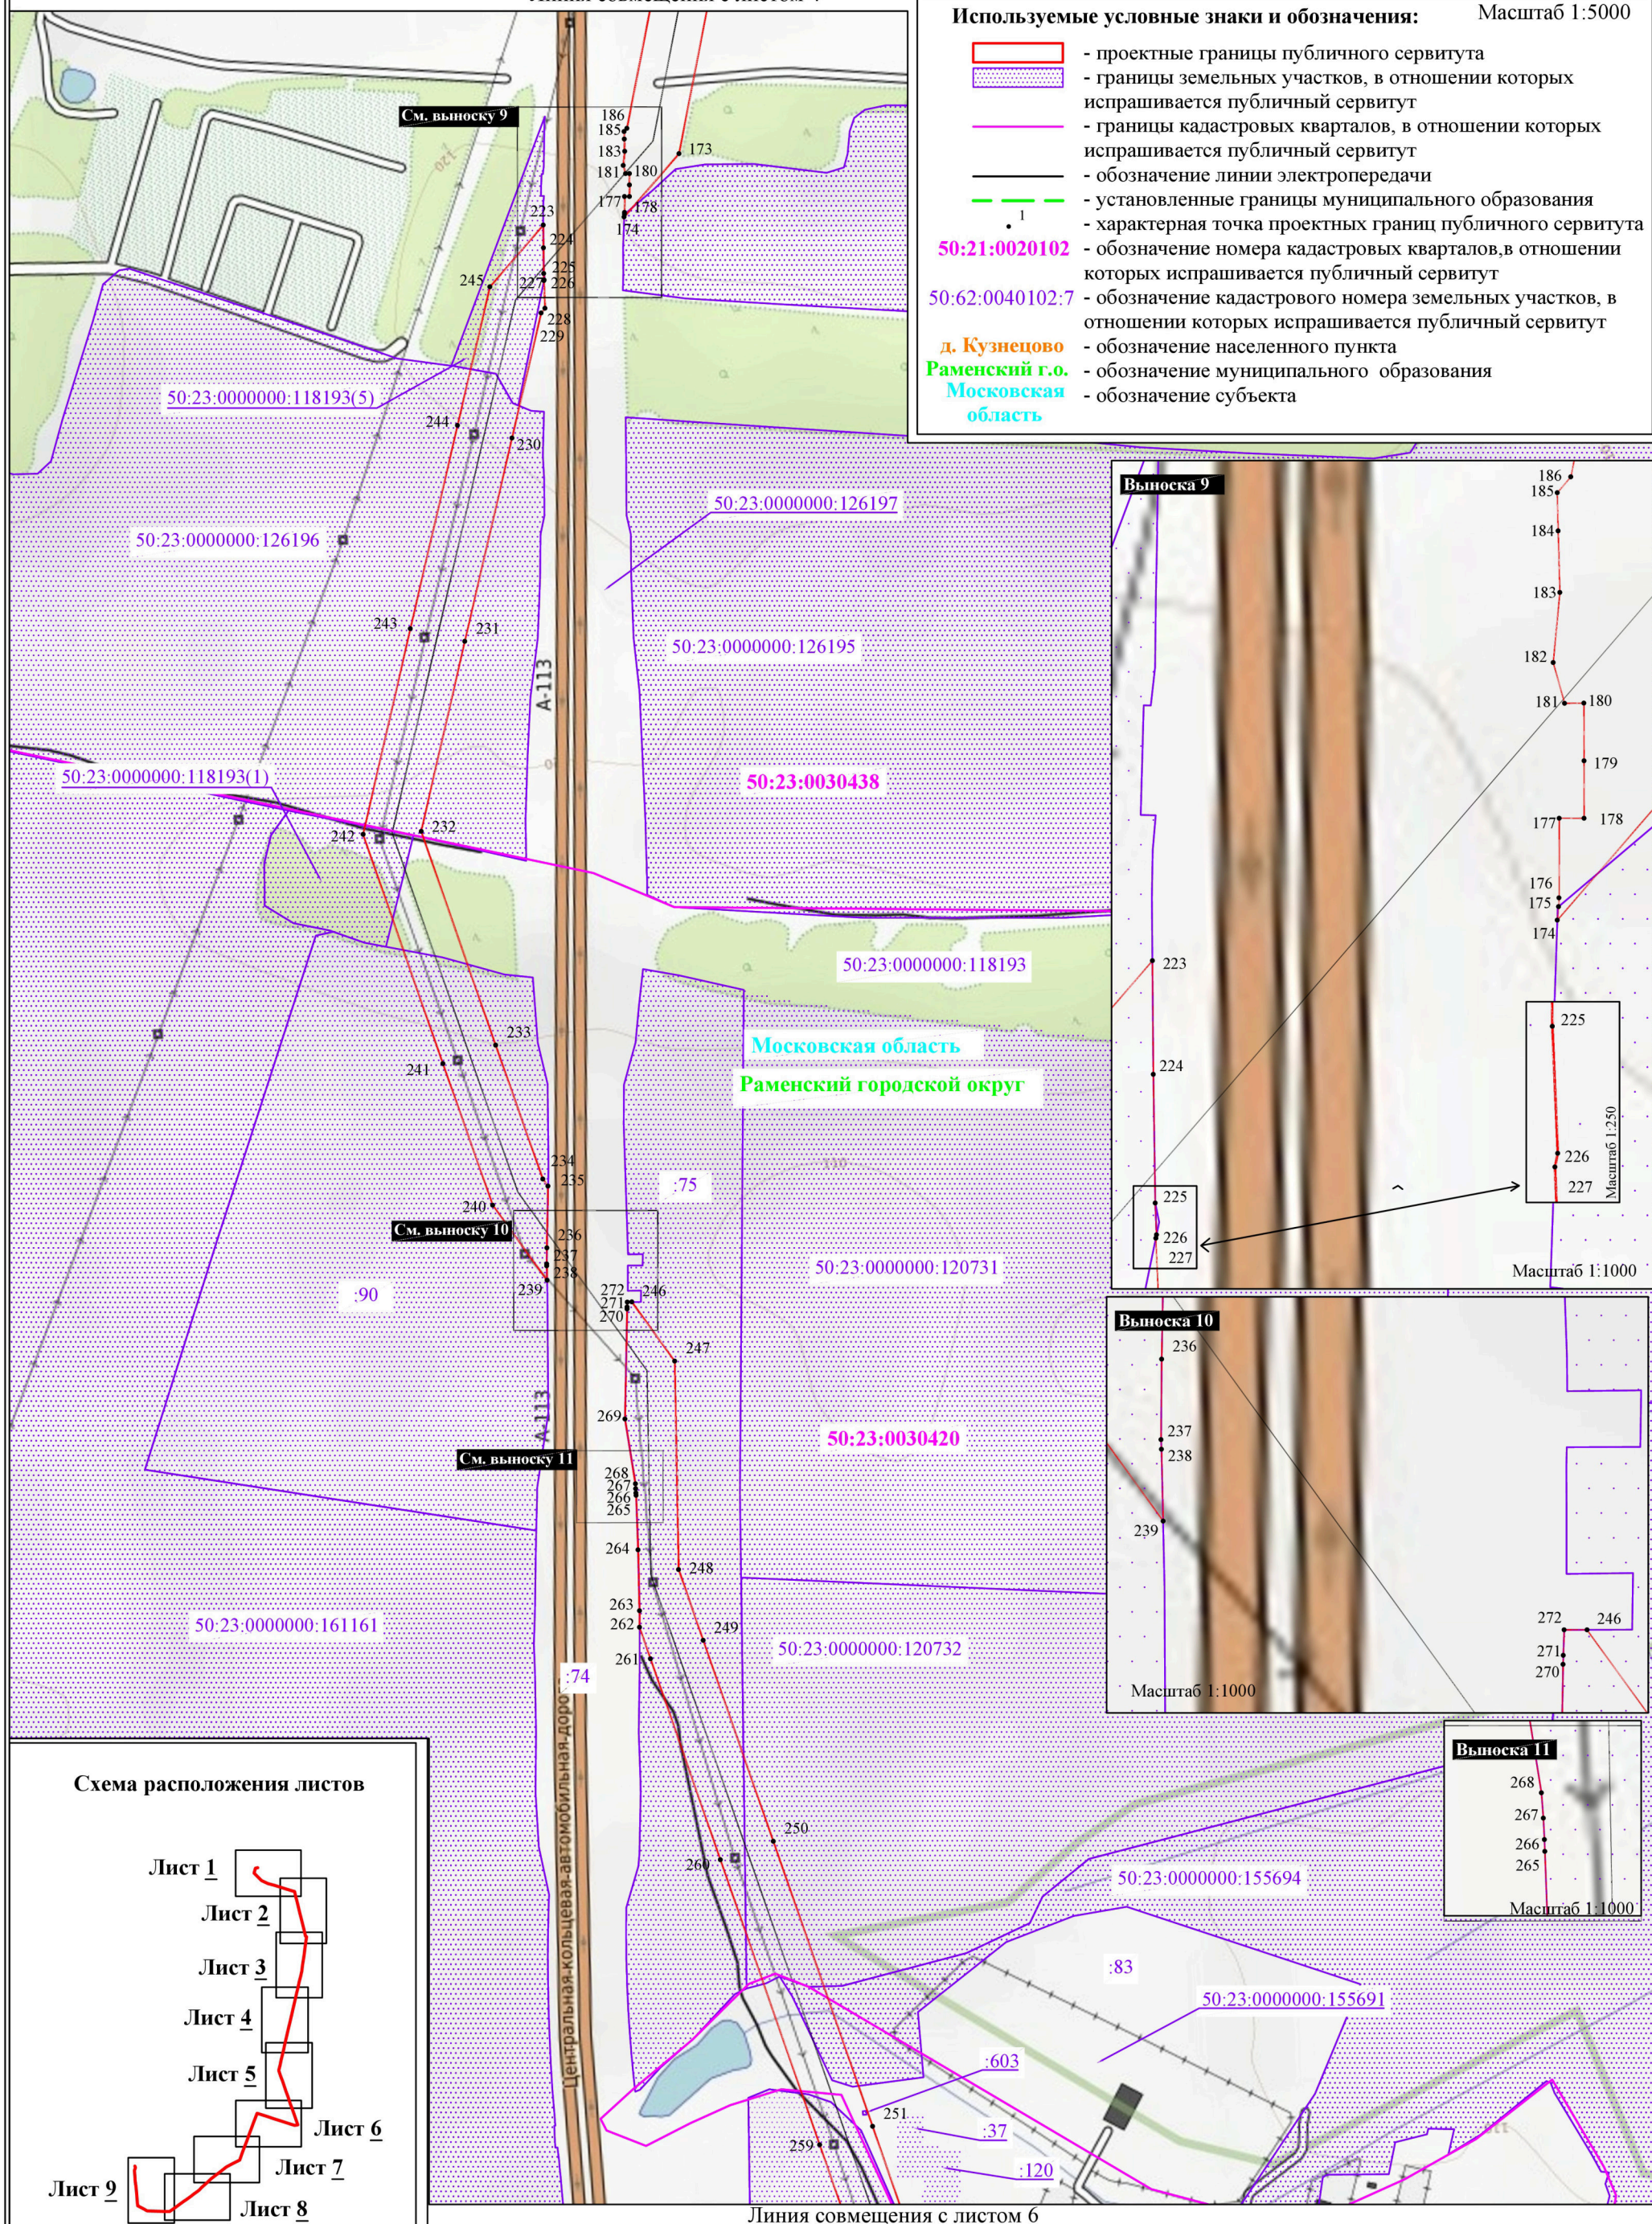

Линия совмещения с листом 6

Схема расположения границ публичного сервитута


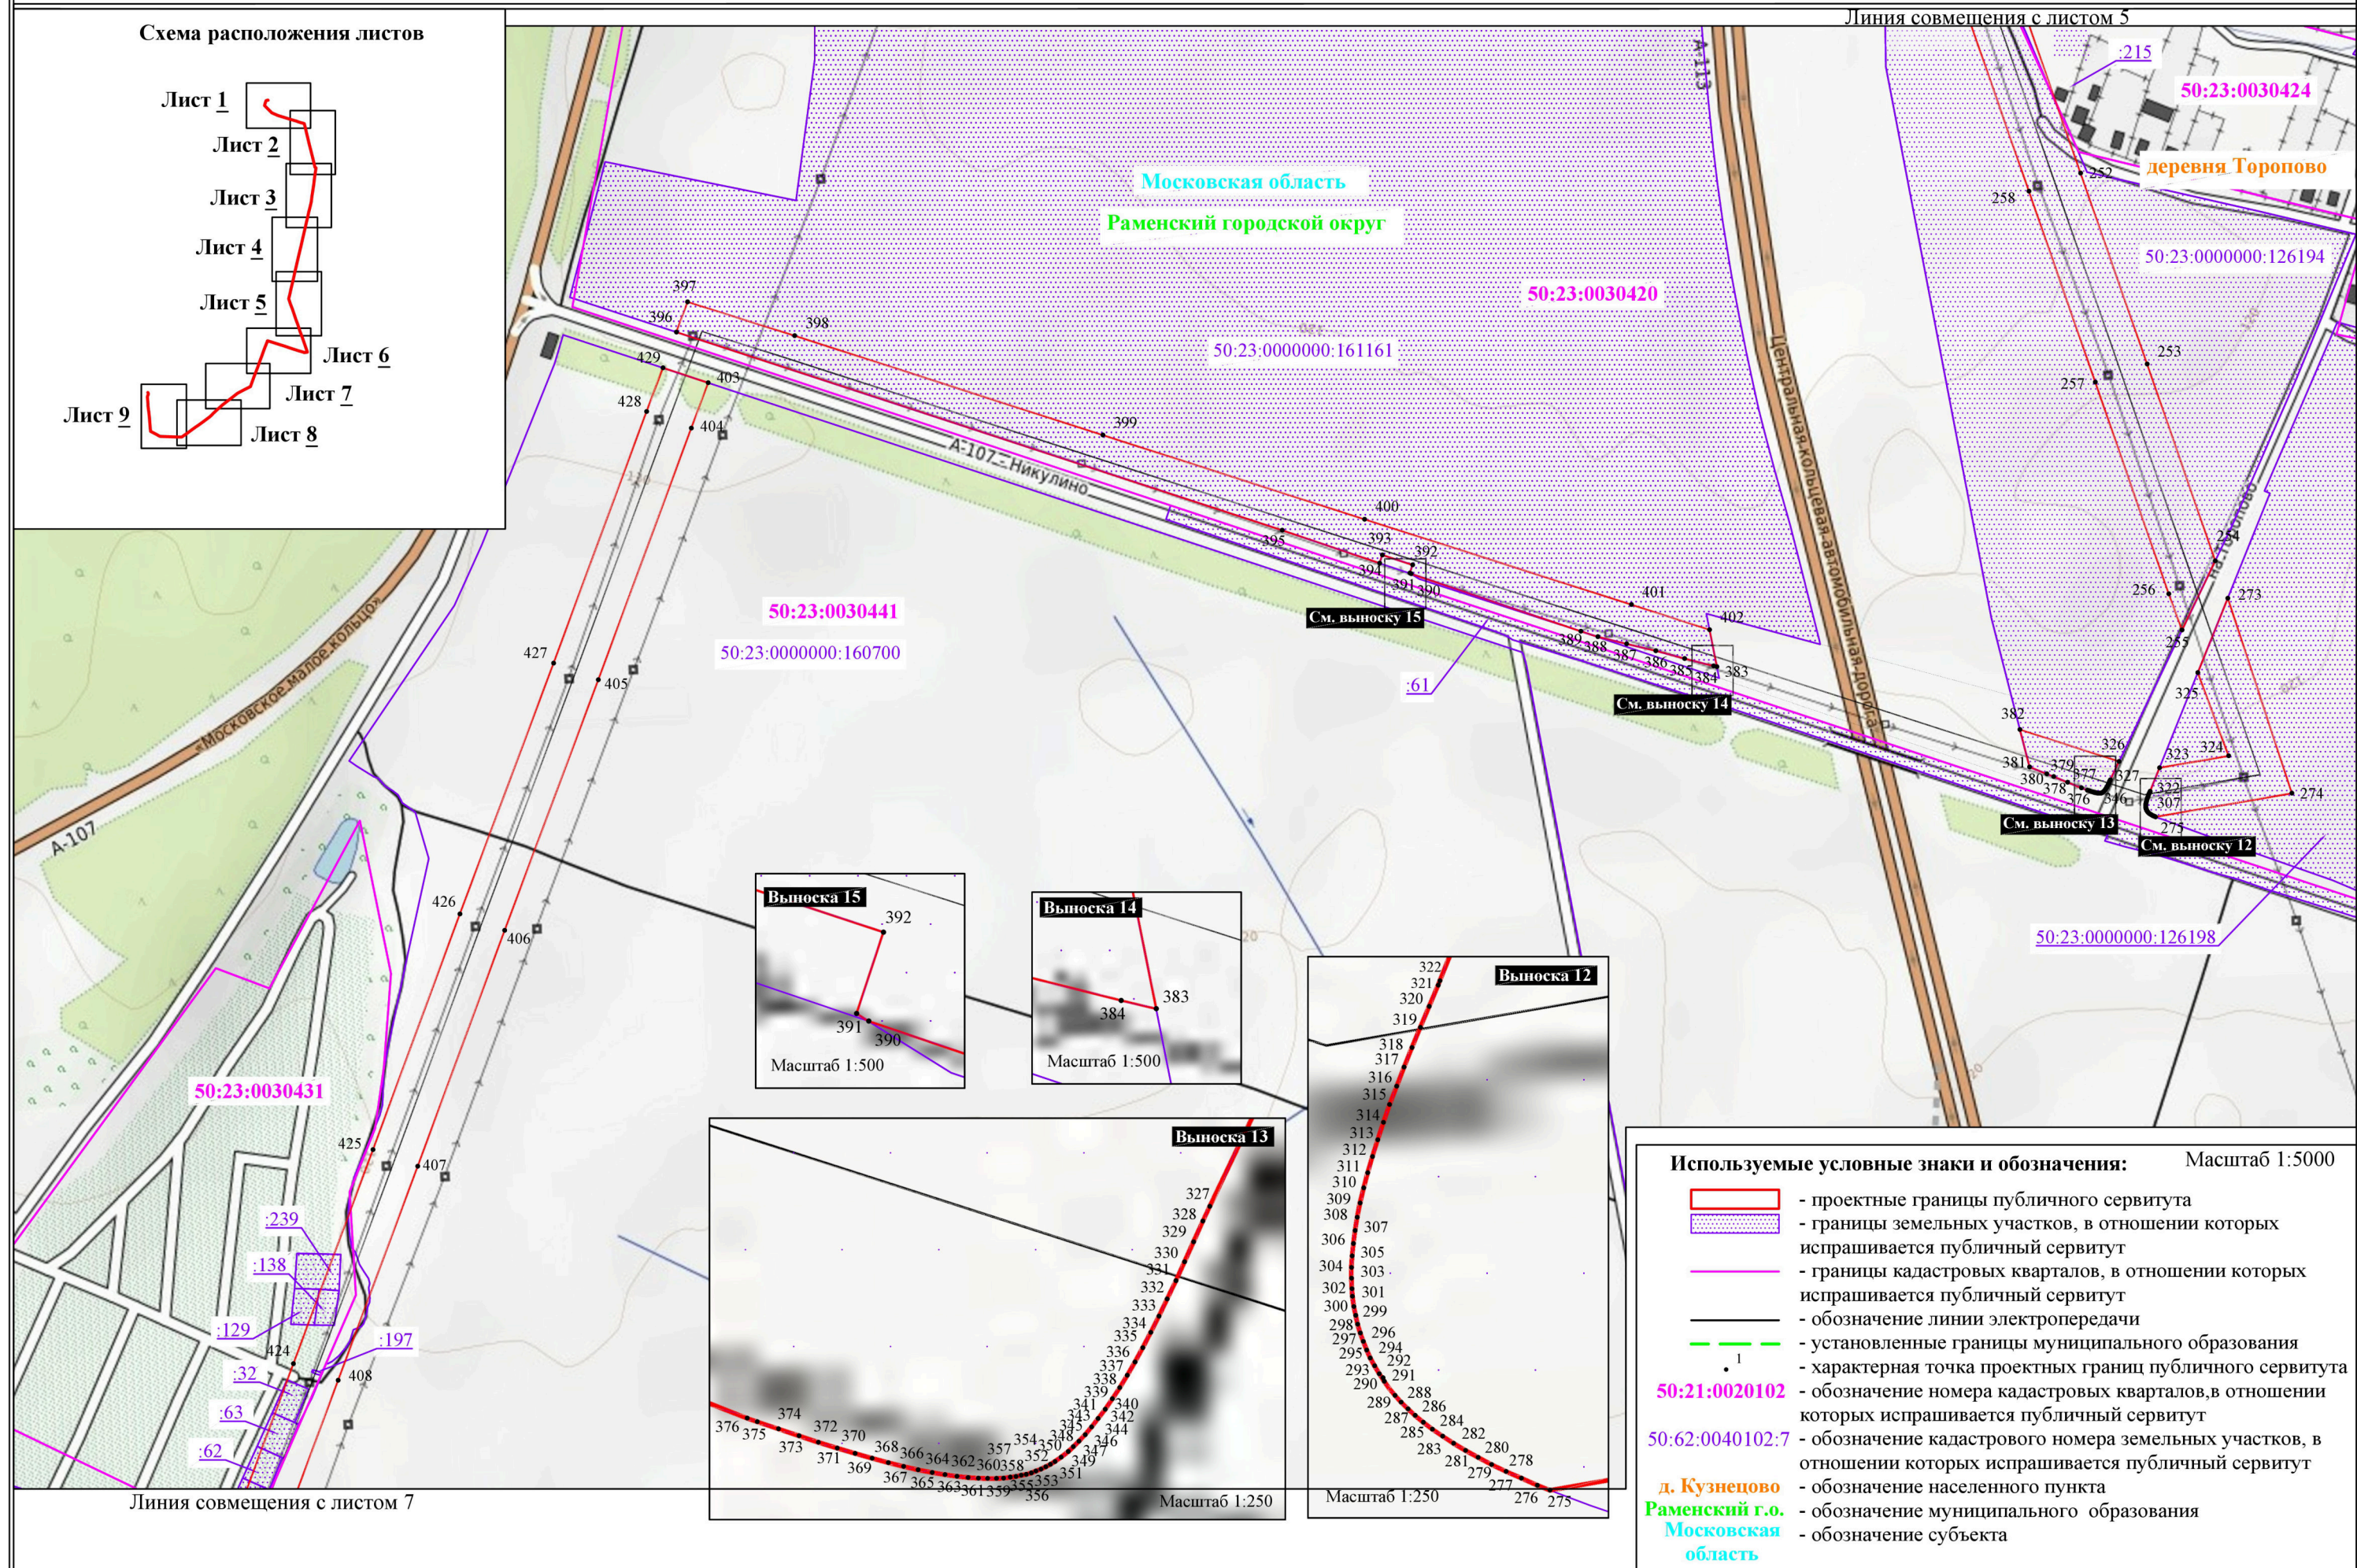


Схема расположения границ публичного сервитута

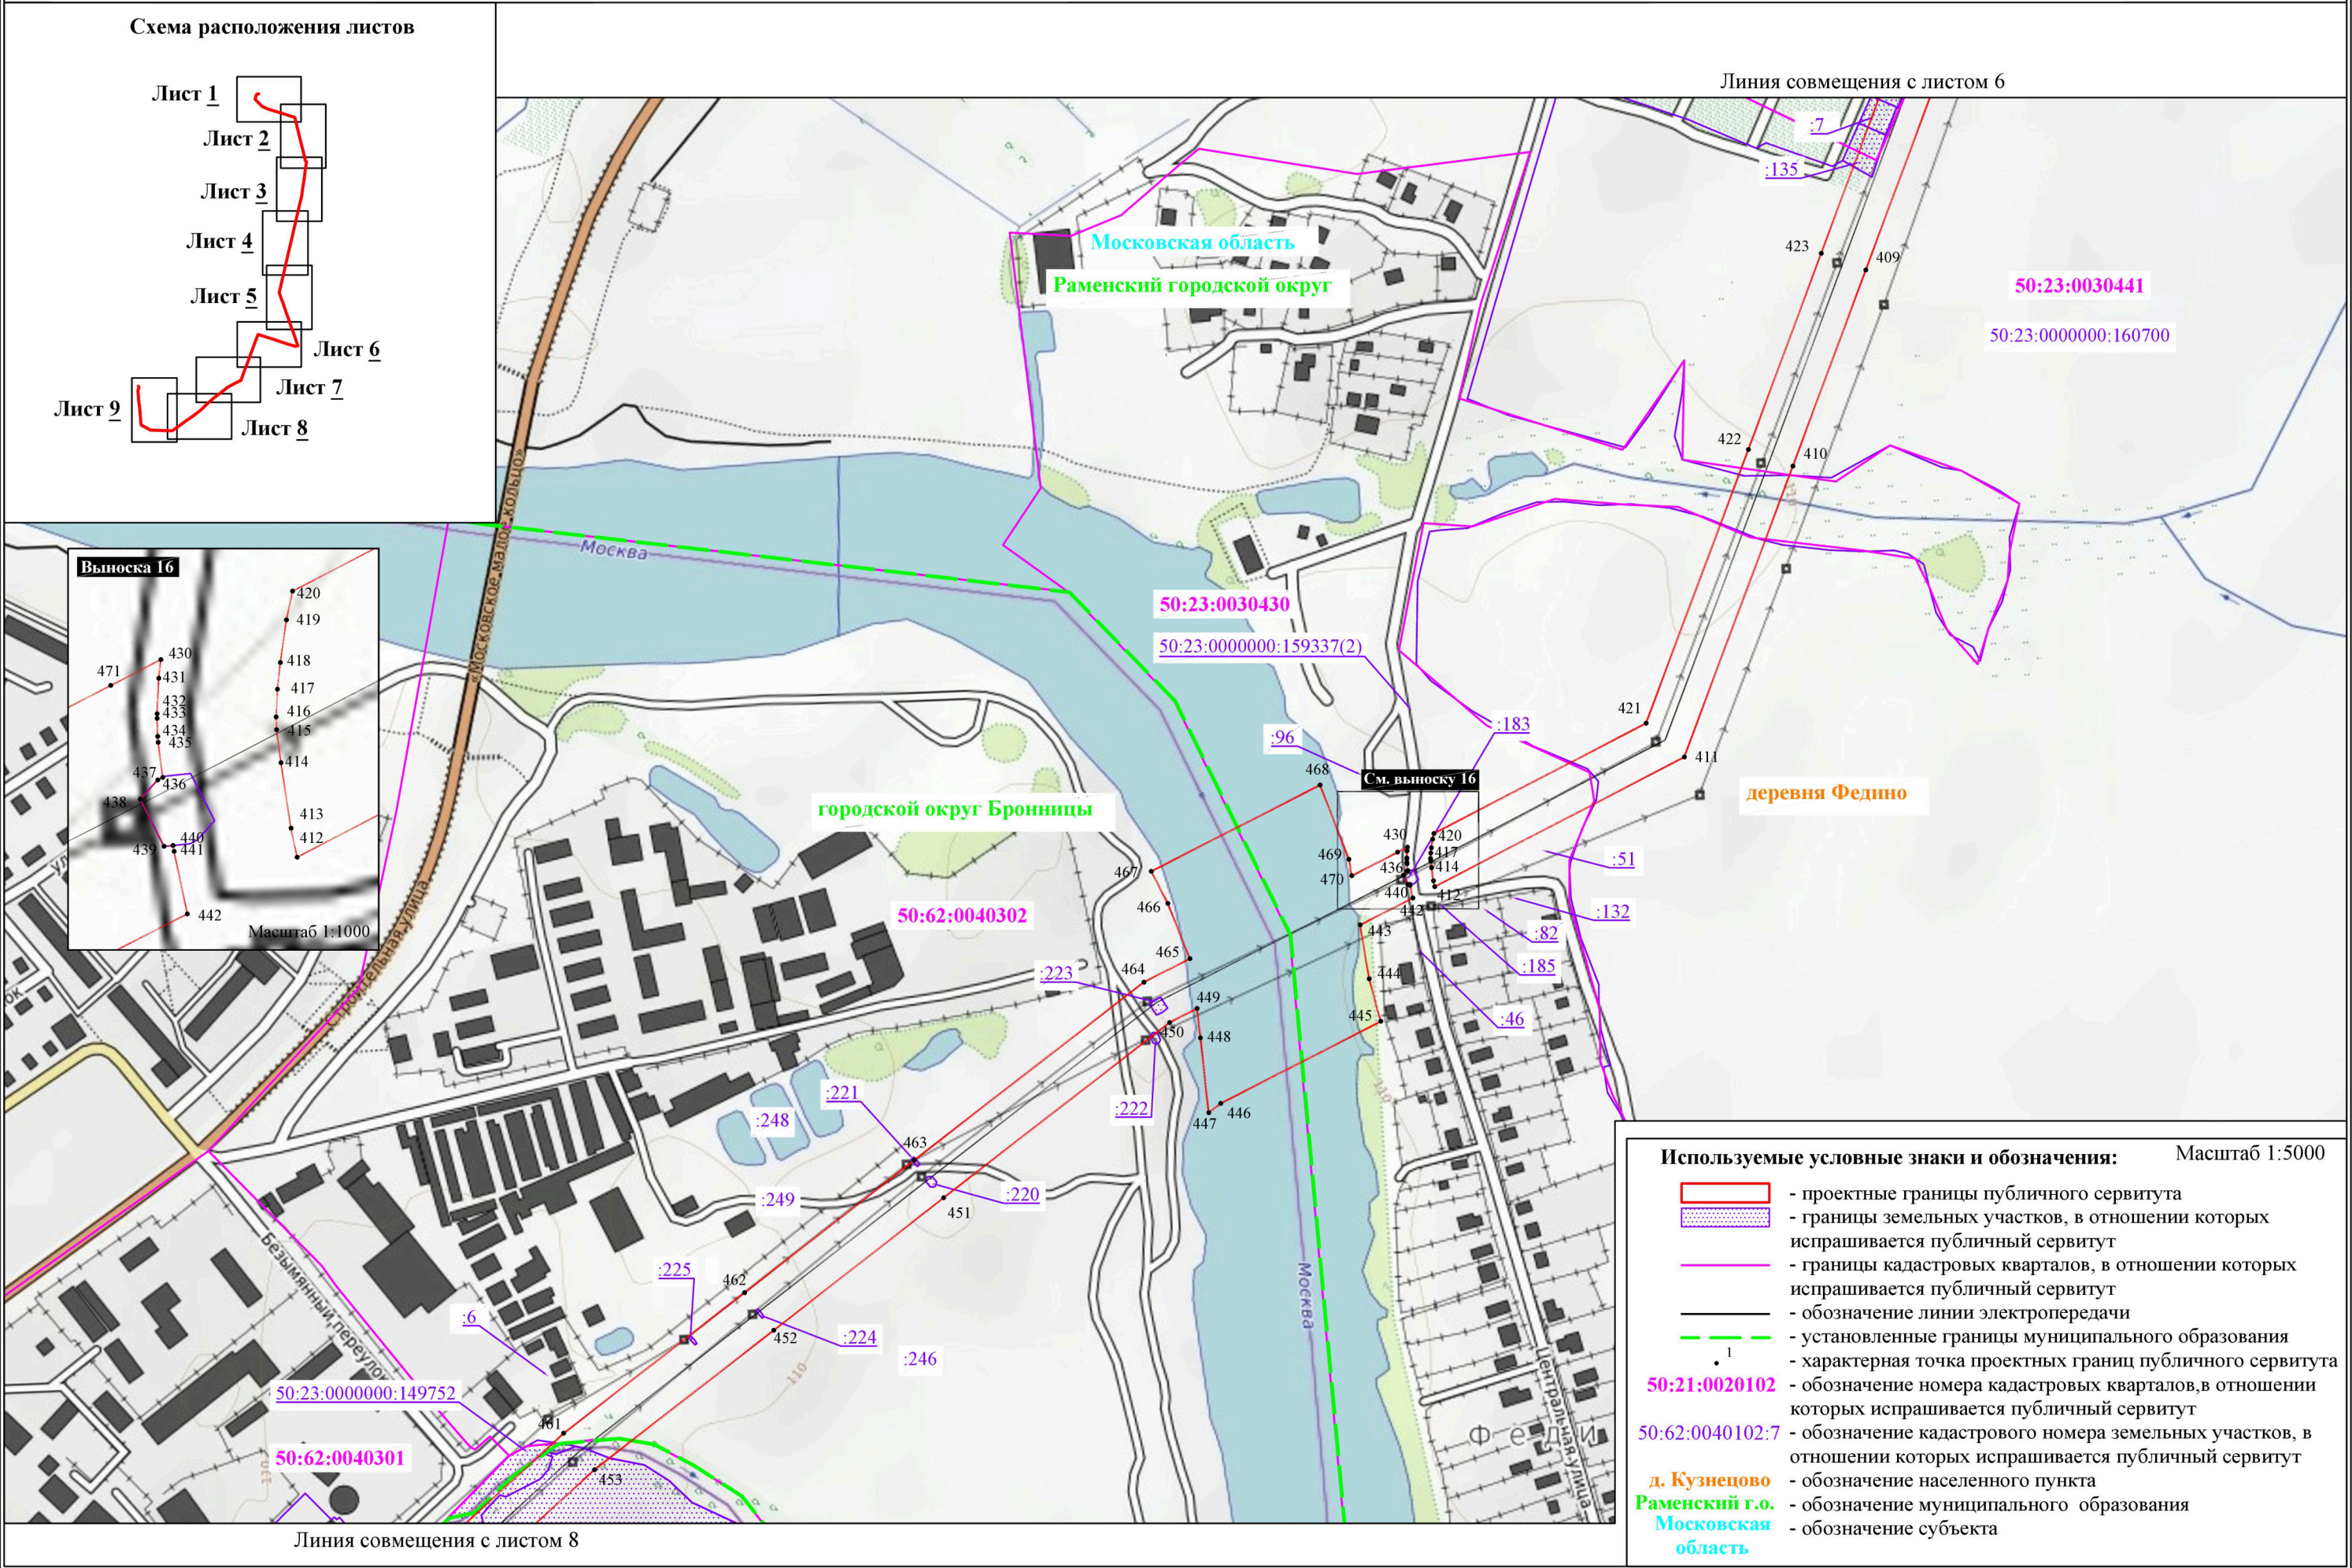

Лист 8

Схема расположения границ публичного сервитута

Схема расположения листов

Лист 1

Лист 2

Лист 3

Лист 4


Лист 5

Лист 6

Лист 7

Лист 8

Лист 9

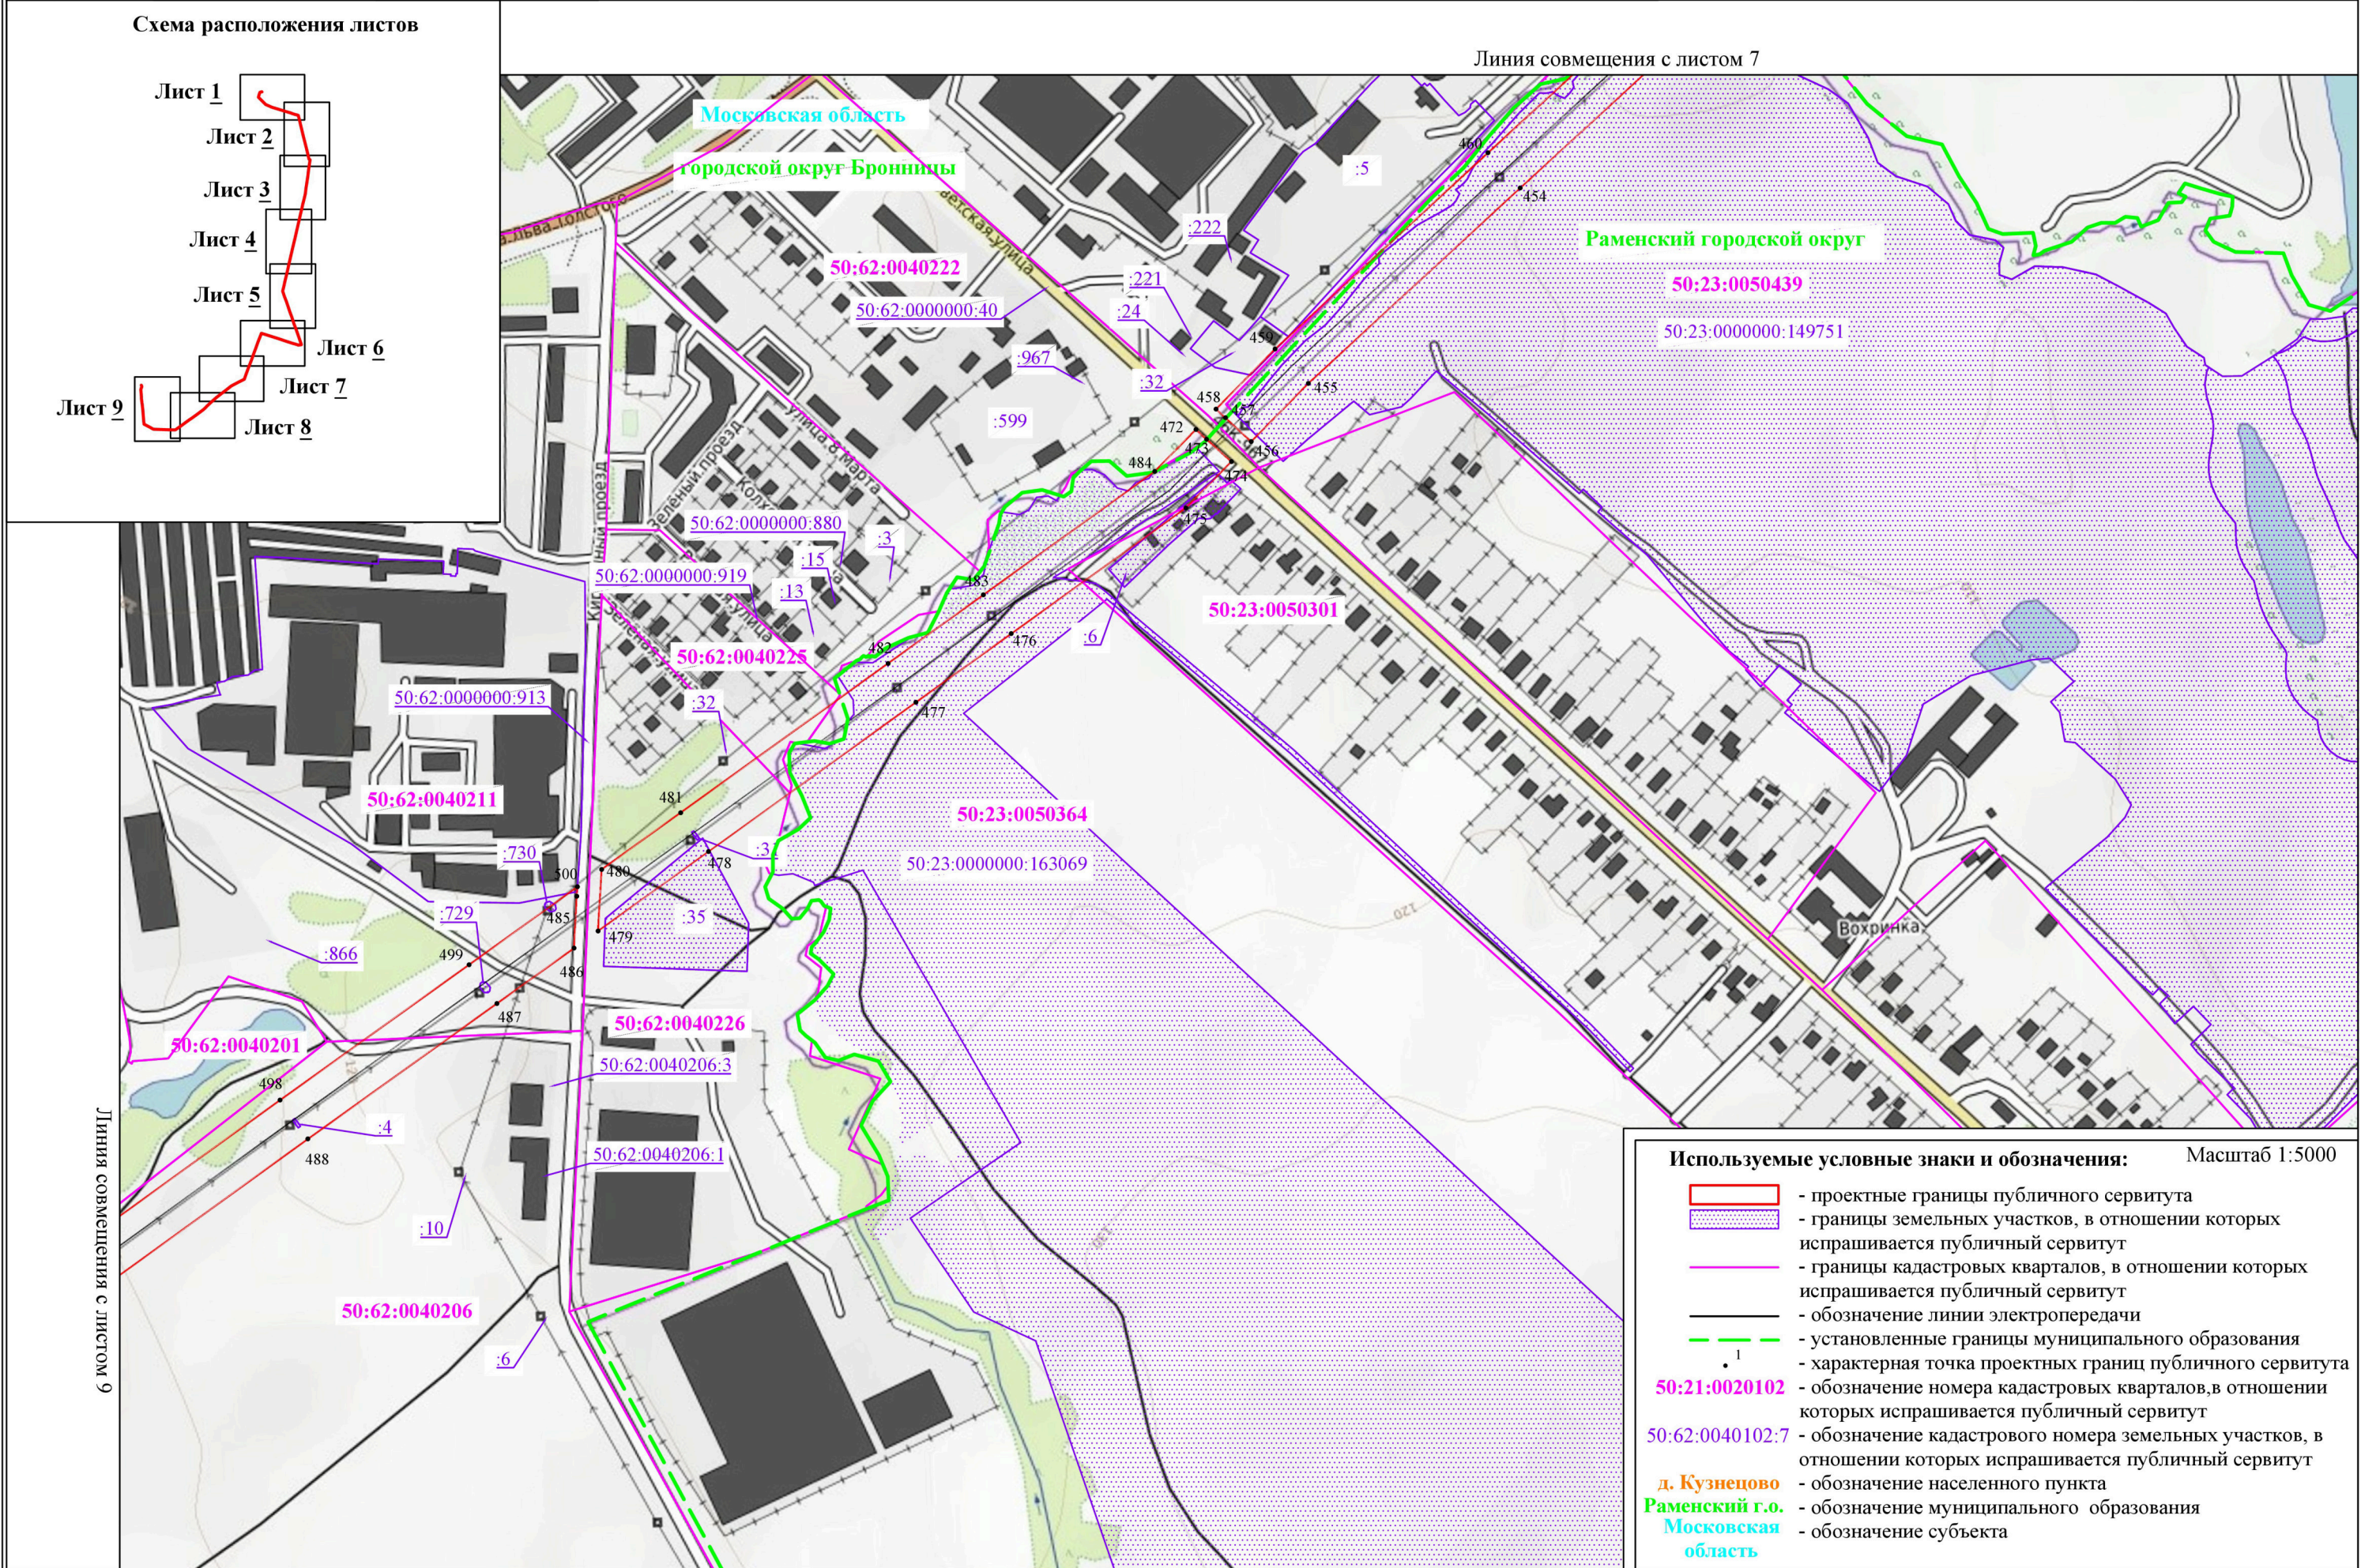

Используемые условные знаки и обозначения:		Масштаб 1:5000
	- проектные границы публичного сервитута	
	- границы земельных участков, в отношении которых испрашивается публичный сервитут	
	- границы кадастровых кварталов, в отношении которых испрашивается публичный сервитут	
	- обозначение линии электропередачи	
	- установленные границы муниципального образования	
	- характерная точка проектных границ публичного сервитута	
50:21:0020102	- обозначение номера кадастровых кварталов, в отношении которых испрашивается публичный сервитут	
50:62:0040102:7	- обозначение кадастрового номера земельных участков, в отношении которых испрашивается публичный сервитут	
д. Кузнецово	- обозначение населенного пункта	
Раменский г.о.	- обозначение муниципального образования	
Московская область	- обозначение субъекта	

- | Используемые условные знаки и обозначения: | | Масштаб 1:5000 |
|---|--|----------------|
|  | - проектные границы публичного сервитута | |
|  | - границы земельных участков, в отношении которых испрашивается публичный сервитут | |
|  | - границы кадастровых кварталов, в отношении которых испрашивается публичный сервитут | |
|  | - обозначение линии электропередачи | |
|  | - установленные границы муниципального образования | |
|  | - характерная точка проектных границ публичного сервитута | |
| 50:21:0020102 | - обозначение номера кадастровых кварталов, в отношении которых испрашивается публичный сервитут | |
| 50:62:0040102:7 | - обозначение кадастрового номера земельных участков, в отношении которых испрашивается публичный сервитут | |
| д. Кузнецово | - обозначение населенного пункта | |
| Раменский г.о. | - обозначение муниципального образования | |
| Московская область | - обозначение субъекта | |

