



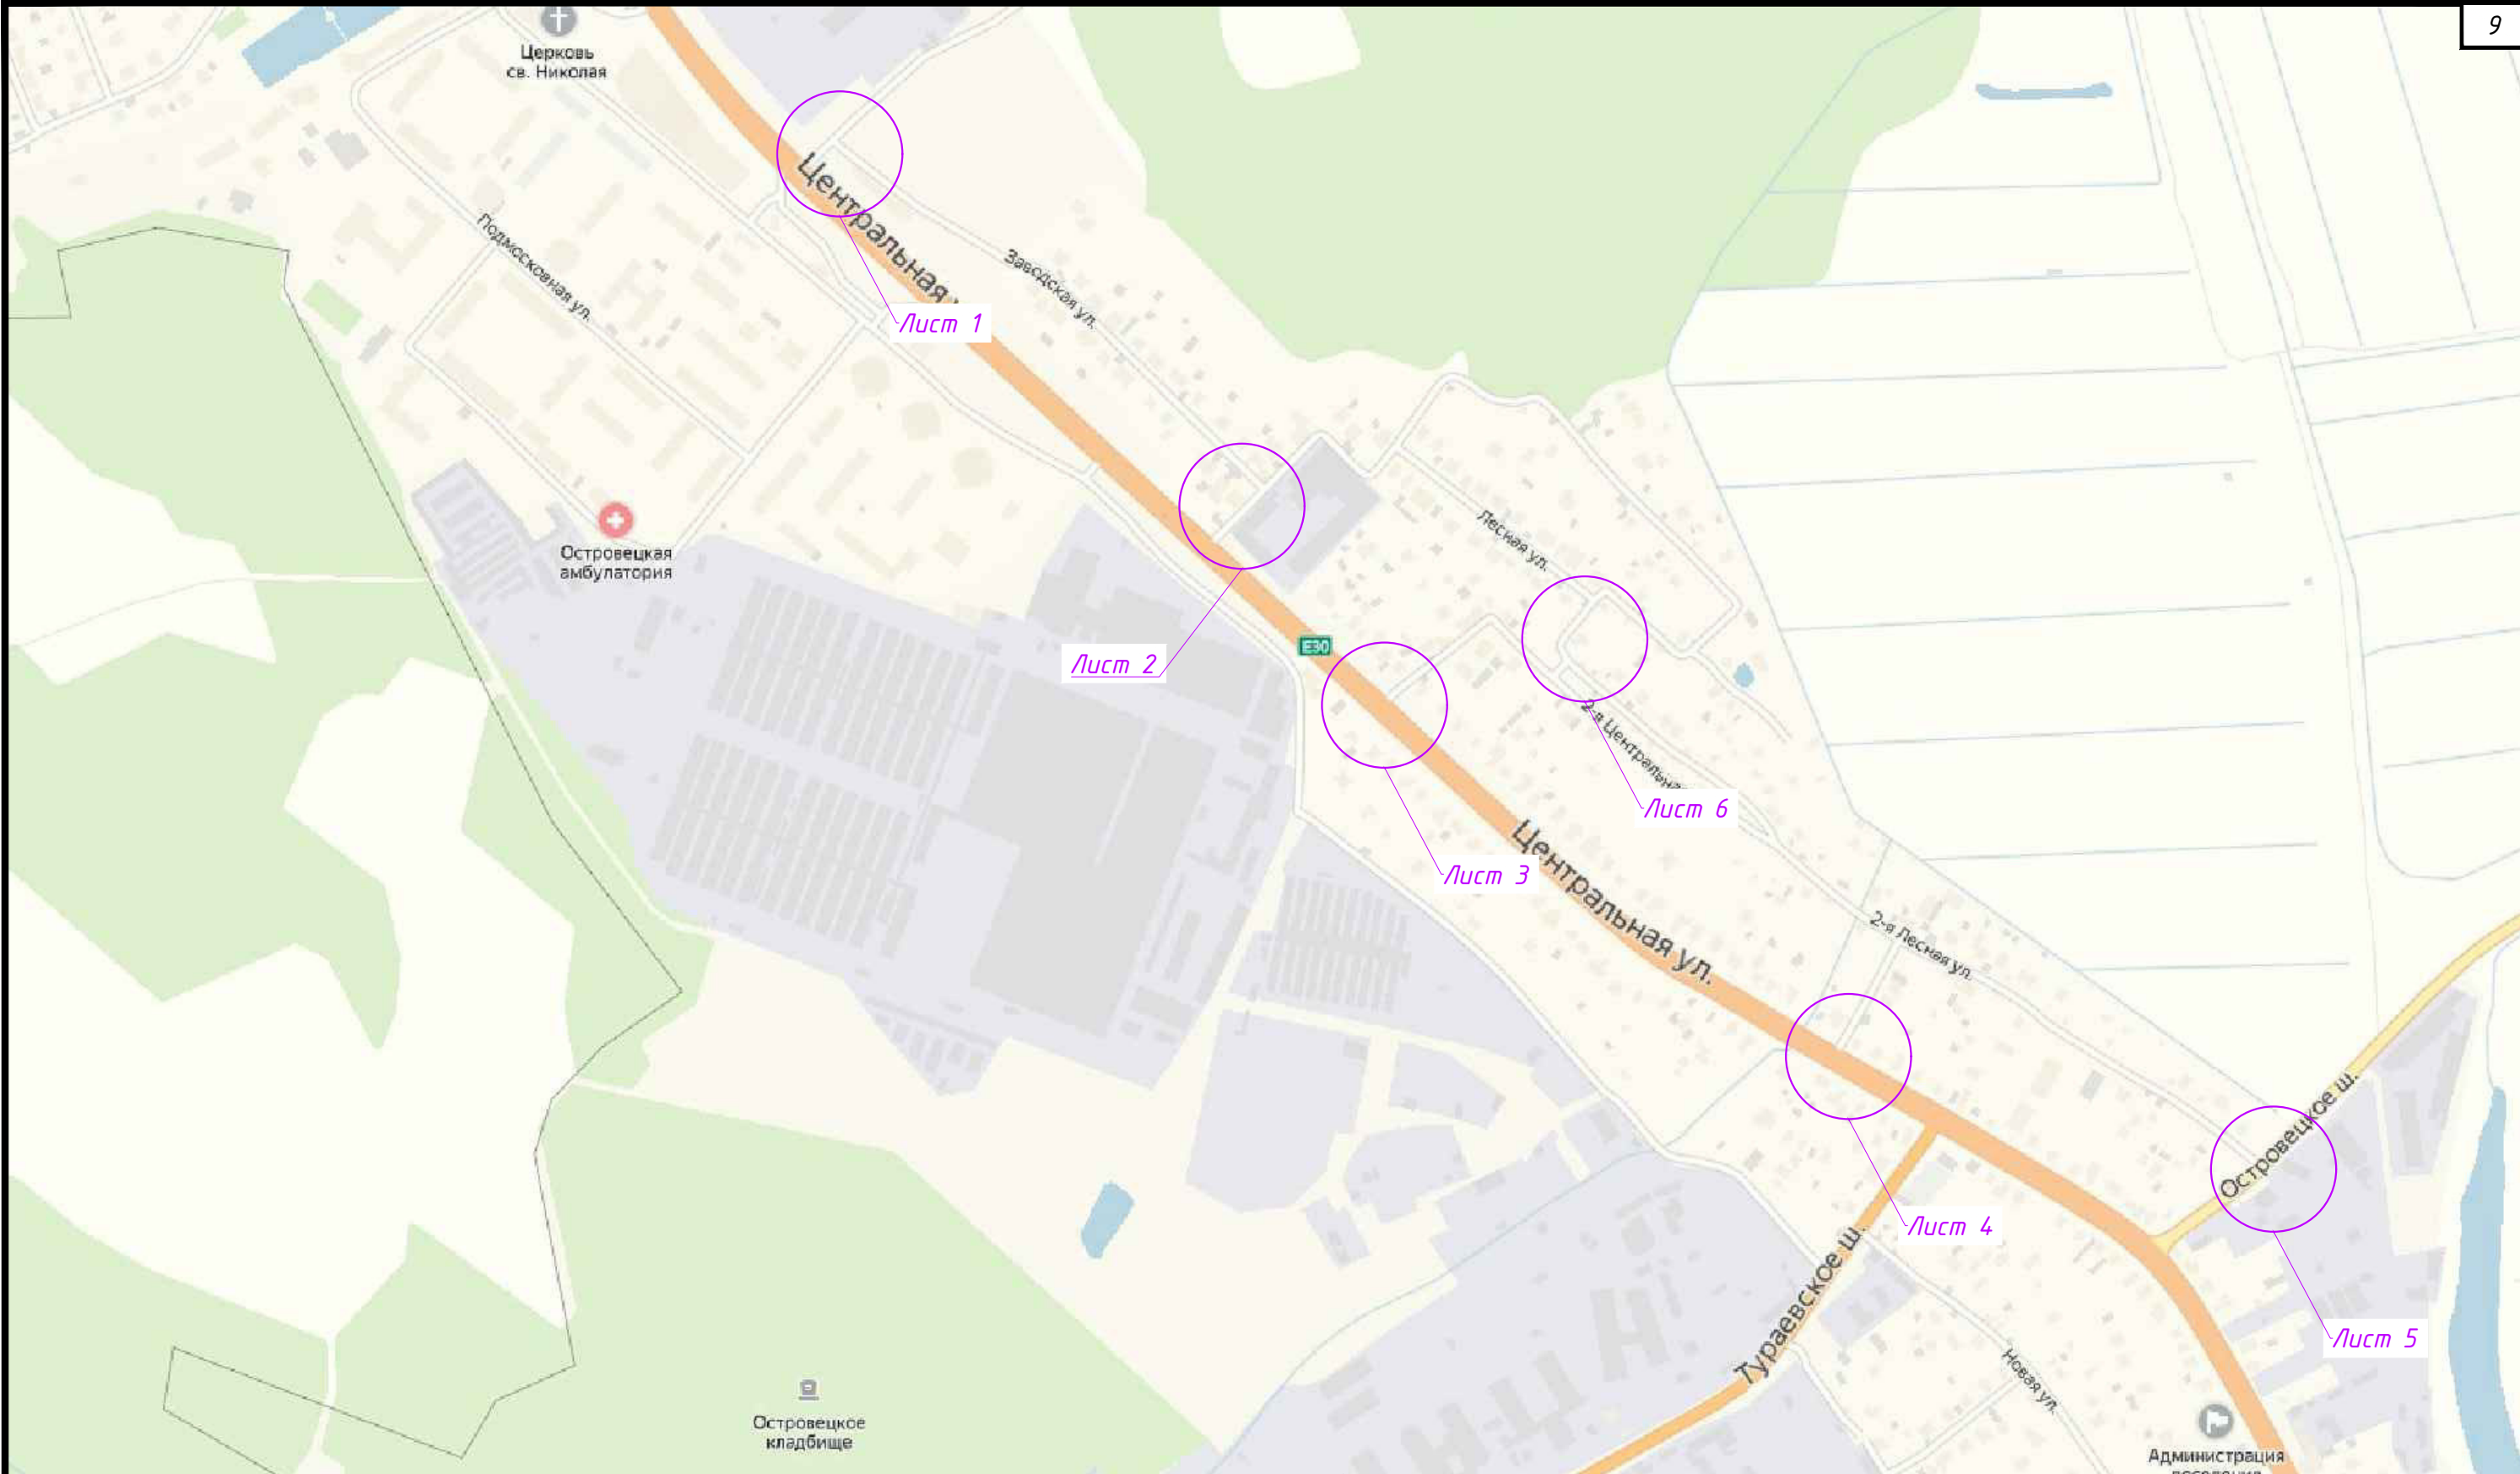

						ИП-2006/219-ПОДД-СПО			
						Проект организации дорожного движения по адресу: Московская область, Раменский городской округ, деревня Островцы, ул. Заводская, 2-я Центральная ул., Лесная ул., 2-я Лесная ул.			
Изм.	Кол.уч	Лист	N док.	Подп.	Дата	Проект организации дорожного движения	Стадия	Лист	Листов
Разраб.		Балашова			06.19		П		1
Пров.		Железняк			06.19	Ситуационный план размещения объекта	Общество с ограниченной ответственностью «ИнвестПроект»		

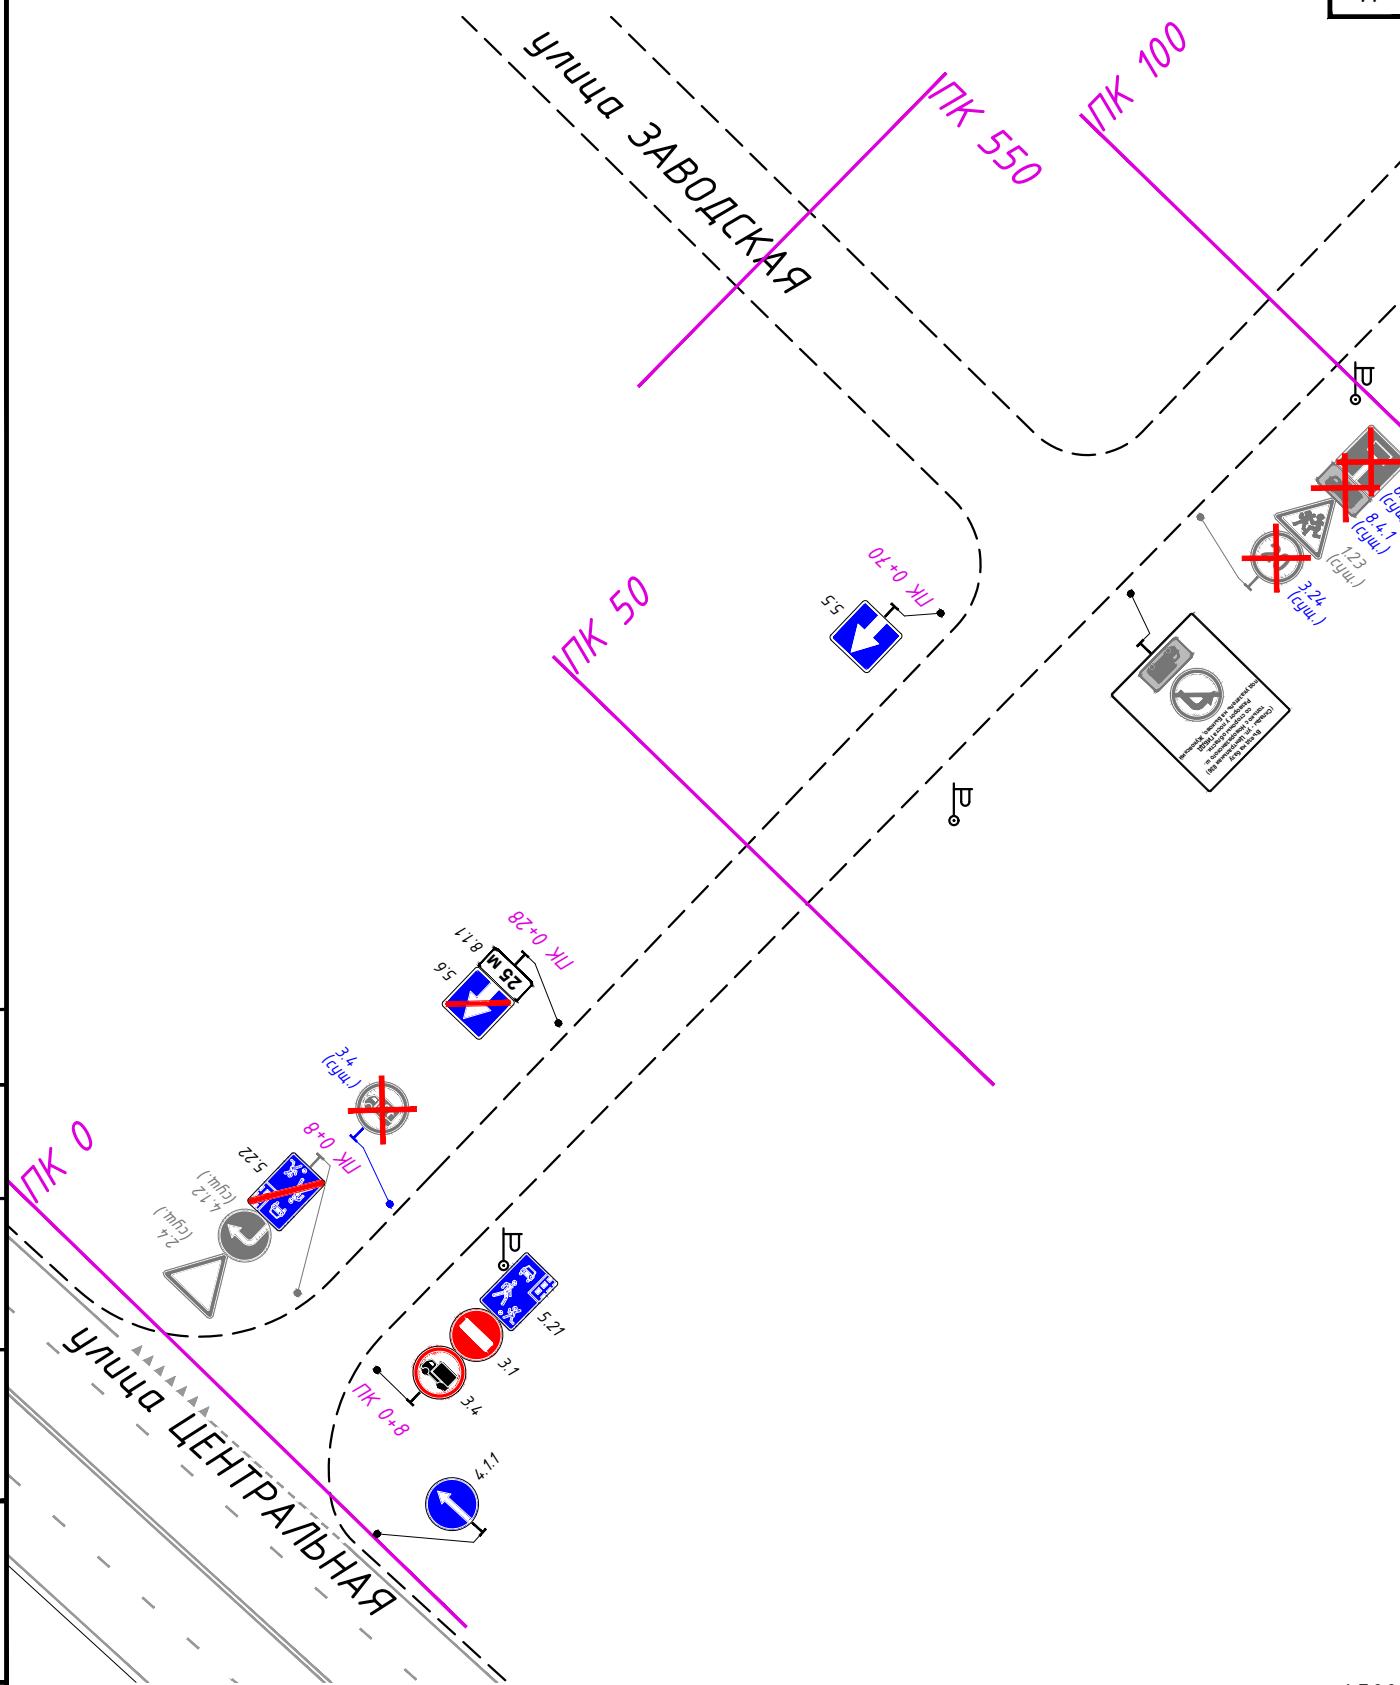

1:500

ИП-2006/219-ПОДД-СОД2

Проект организации дорожного движения по адресу: Московская область,
Раменский городской округ, деревня Островцы, ул. Заводская,
2-я Центральная ул., Лесная ул., 2-я Лесная ул.

Изм.	Кол.уч.	Лист	N док.	Подп.	Дата
Разраб.		Балашова			06.19
Пров.		Железняк			06.19

Проект организации дорожного
движения

Стадия	Лист	Листов
П		1

Схема организации дорожного
движения на ул. Заводская (в районе
дома 83Б по Центральной улице)

Общество с ограниченной
ответственностью
«ИнвестПроект»


Взам.инв.Н

Подпись и дата

Инв.Н.подл.



Подпись и дата							ИП-2006/219-ПОДД-СОДЗ			
							Проект организации дорожного движения по адресу: Московская область, Раменский городской округ, деревня Островцы, ул. Заводская, 2-я Центральная ул., Лесная ул., 2-я Лесная ул.			
	Изм.	Кол.уч	Лист	N док.	Подп.	Дата				
	Разраб.		Балашова			06.19	Проект организации дорожного движения	Стадия	Лист	Листов
Пров.		Железняк			06.19	П			1	
Инв. N подл.							Схема организации дорожного движения на пересечении ул. Центральная и ул. 2-я Центральная	Общество с ограниченной ответственностью «ИнвестПроект»		

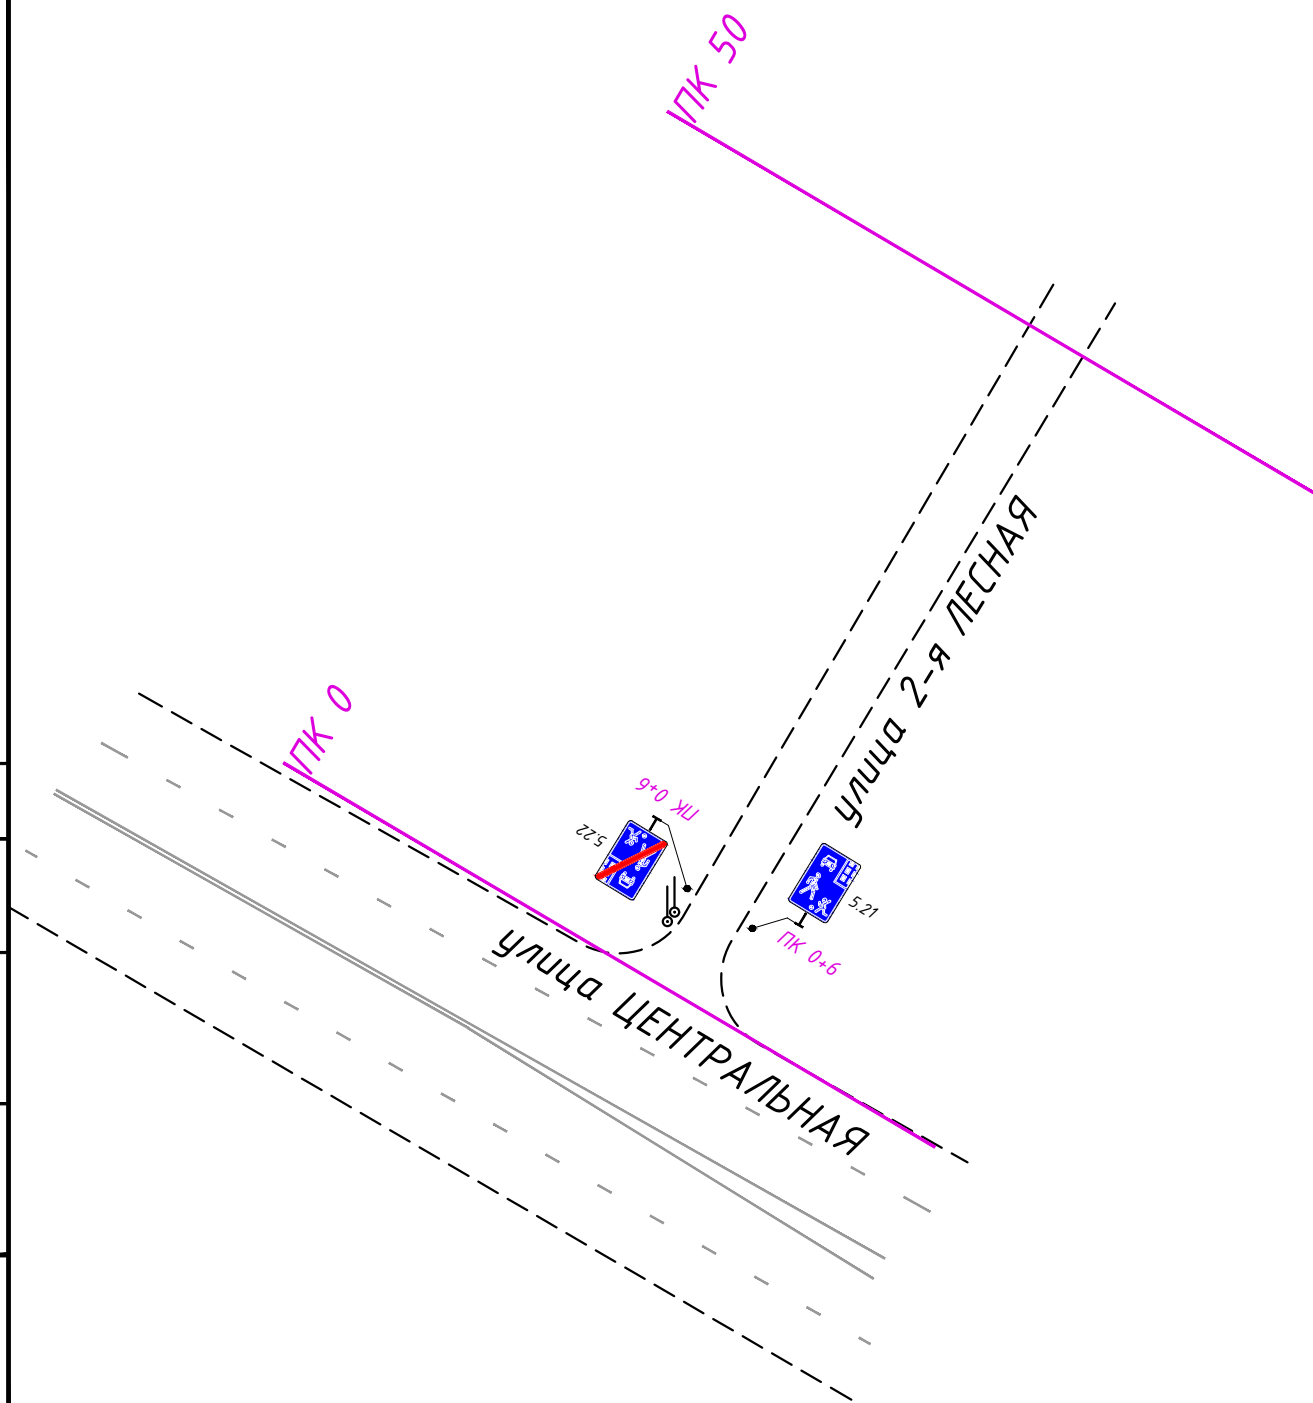

1:500

Взам.инв.Н

Подпись и дата

Инв.Н.подл.

ИП-2006/219-ПОДД-СОД4

Проект организации дорожного движения по адресу: Московская область,
Раменский городской округ, деревня Островцы, ул. Заводская,
2-я Центральная ул., Лесная ул., 2-я Лесная ул.

Изм.	Кол.уч.	Лист	№ док.	Подп.	Дата
Разраб.		Балашова			06.19
Пров.		Железняк			06.19

Проект организации дорожного движения

Стадия

Лист

Листов


П

1

Схема организации дорожного движения на пересечении
ул. Центральная и ул. 2-я Лесная

Общество с ограниченной
ответственностью

«ИнвестПроект»

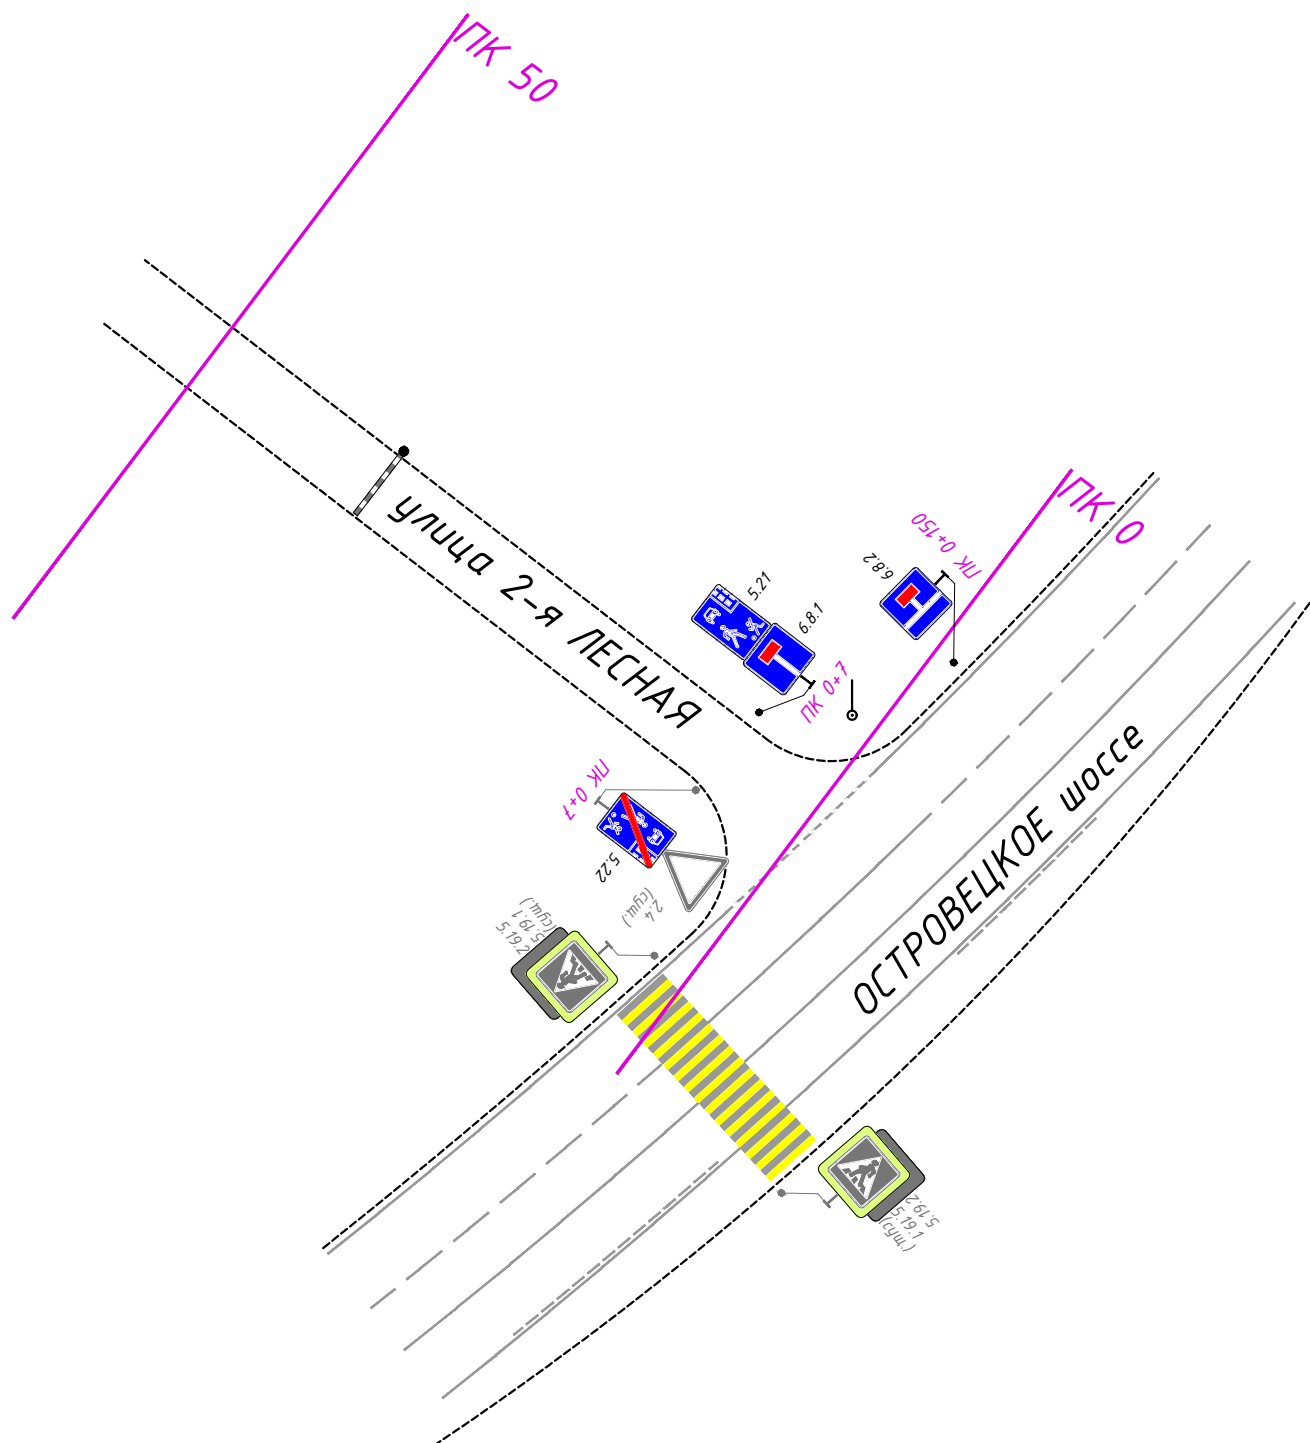

1:500

Взам.инв.Н

Подпись и дата

Инв.Н.подл.

ИП-2006/219-ПОДД-СОД5

Проект организации дорожного движения по адресу: Московская область,
Раменский городской округ, деревня Островцы, ул. Заводская,
2-я Центральная ул., Лесная ул., 2-я Лесная ул.


Изм.	Кол.уч.	Лист N док.	Подп.	Дата
Разраб.	Балашова		<i>Балашова</i>	06.19
Пров.	Железняк		<i>Железняк</i>	06.19

Проект организации дорожного движения

Стадия	Лист	Листов
П		1

Схема организации дорожного движения на пересечении
Островцкое ш. и ул. 2-я Лесная

Общество с ограниченной ответственностью
«ИнвестПроект»

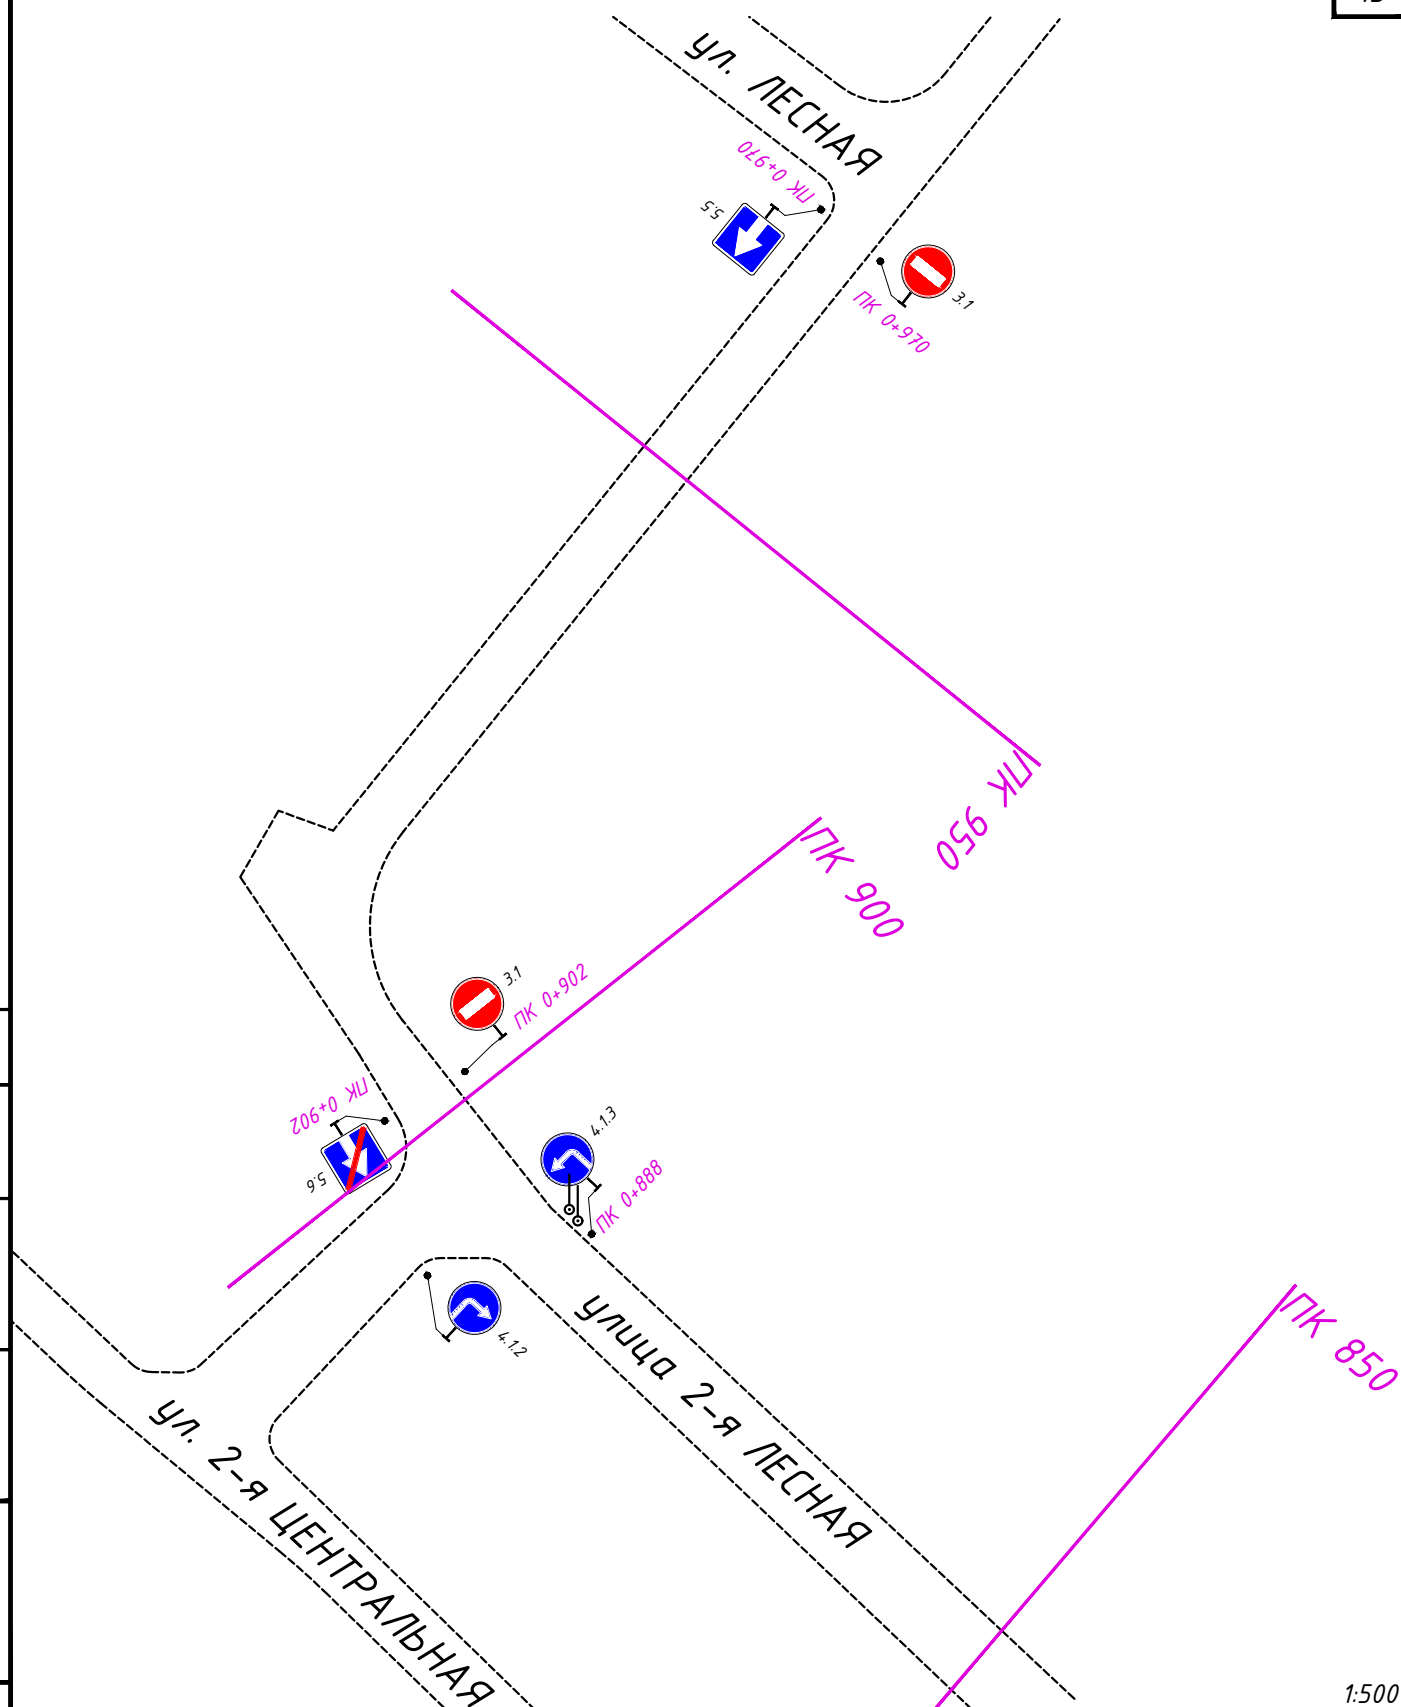

ИП-2006/219-ПОДД-СОД6

Проект организации дорожного движения по адресу: Московская область,
Раменский городской округ, деревня Островцы, ул. Заводская,
2-я Центральная ул., Лесная ул., 2-я Лесная ул.

Изм.	Кол.уч.	Лист	N док.	Подп.	Дата
Разраб.	Балашова				06.19
Пров.	Железняк				06.19

Проект организации дорожного движения

Стадия	Лист	Листов
П		1

Схема организации дорожного
движения на ул. 2-я Лесная

Общество с ограниченной
ответственностью
«ИнвестПроект»

Взам.инв.Н

Подпись и дата

Инв.Н.подл.