





Изменение схемы организации дорожного движения

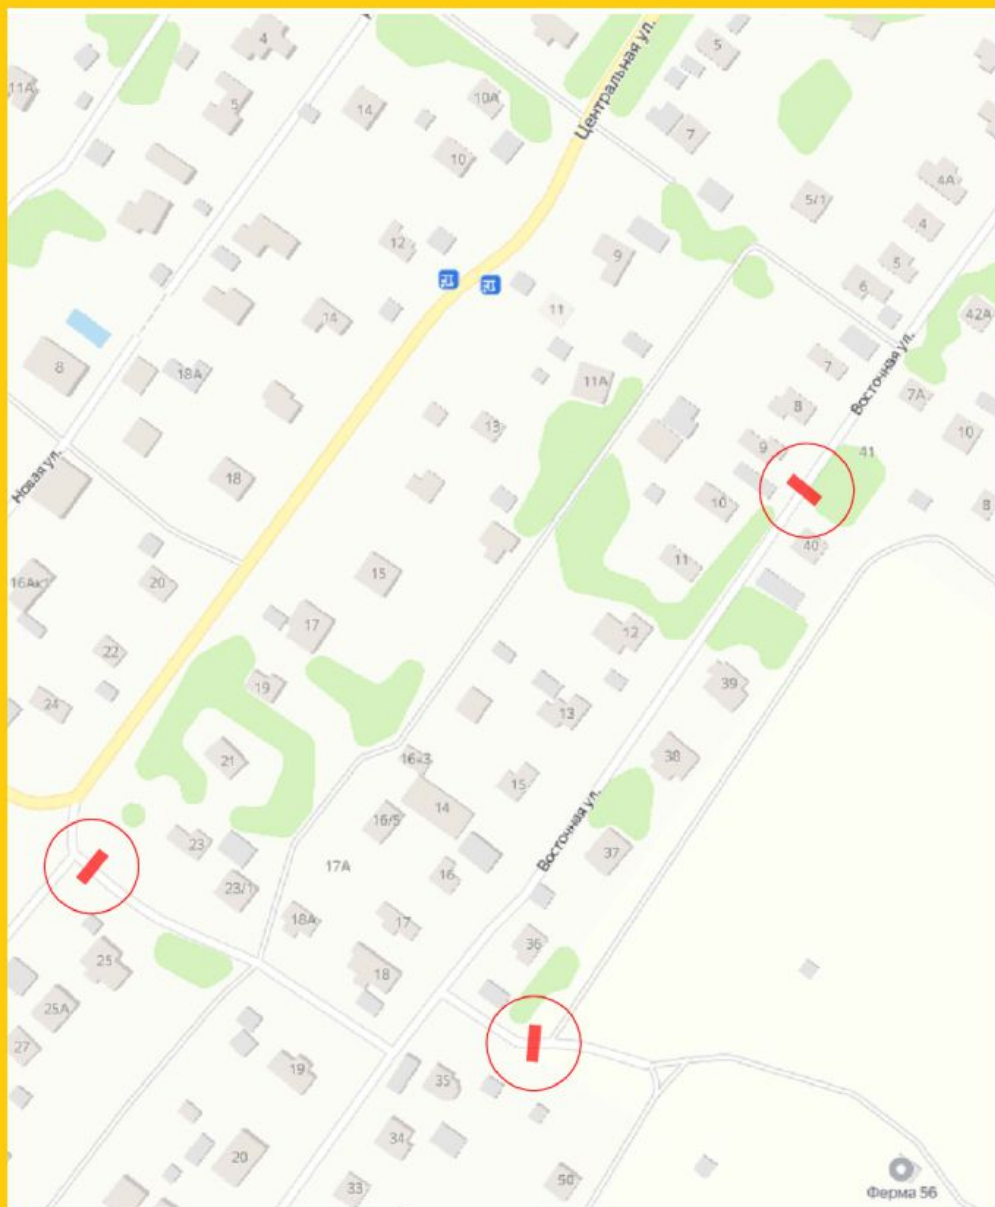

**в Раменском г. о., д. Первомайка
с 04.10.2023г**

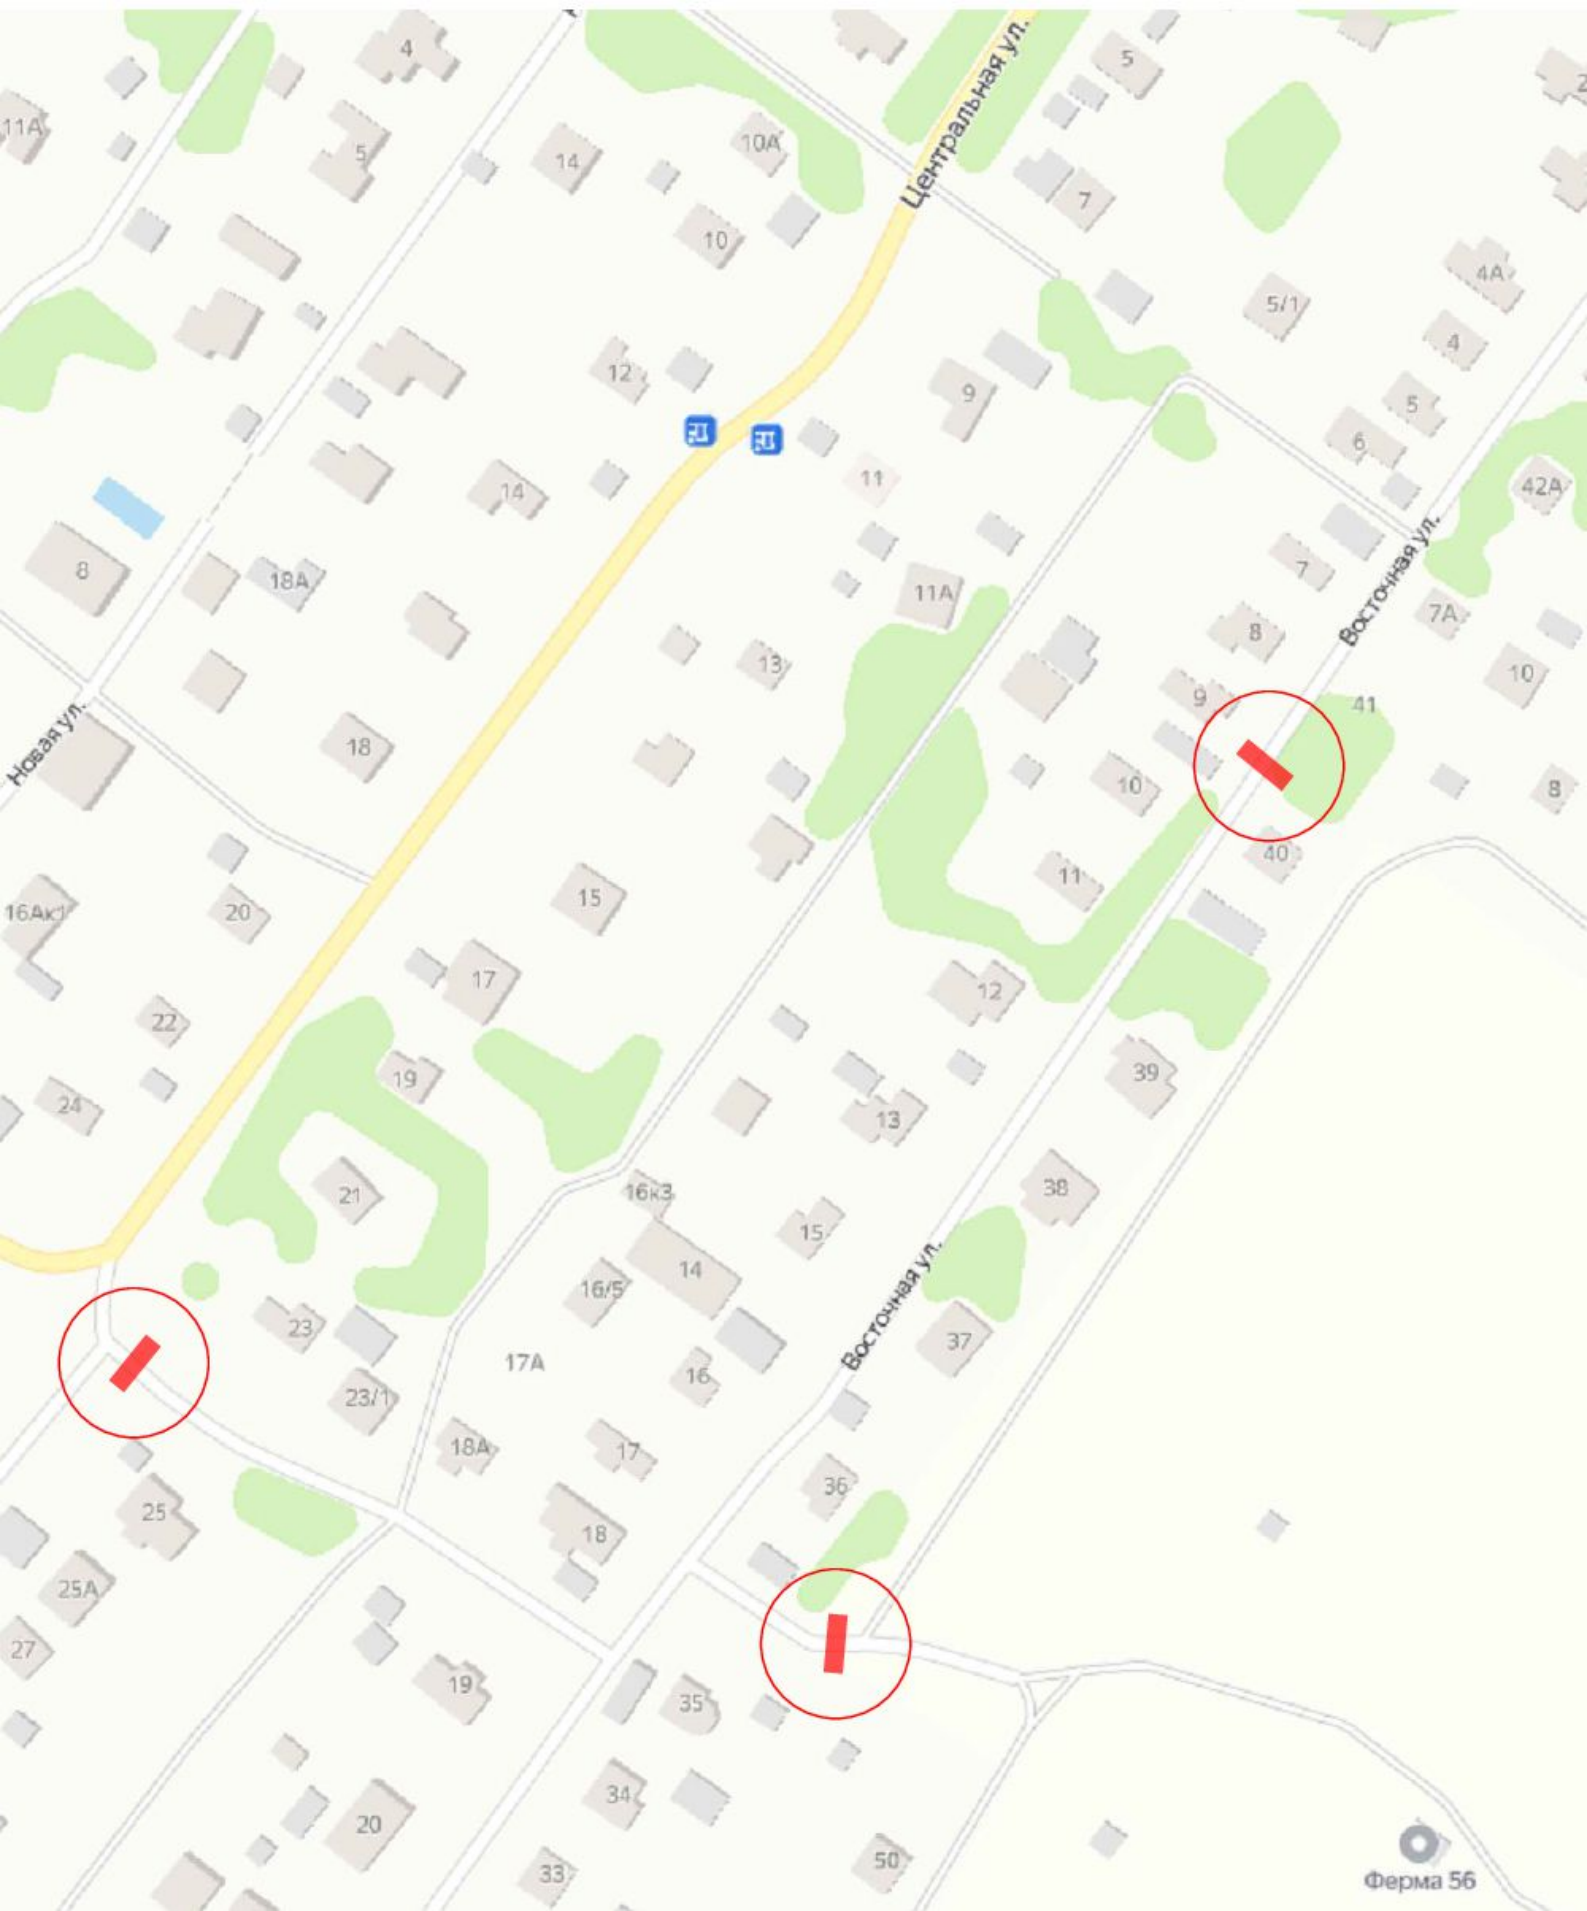

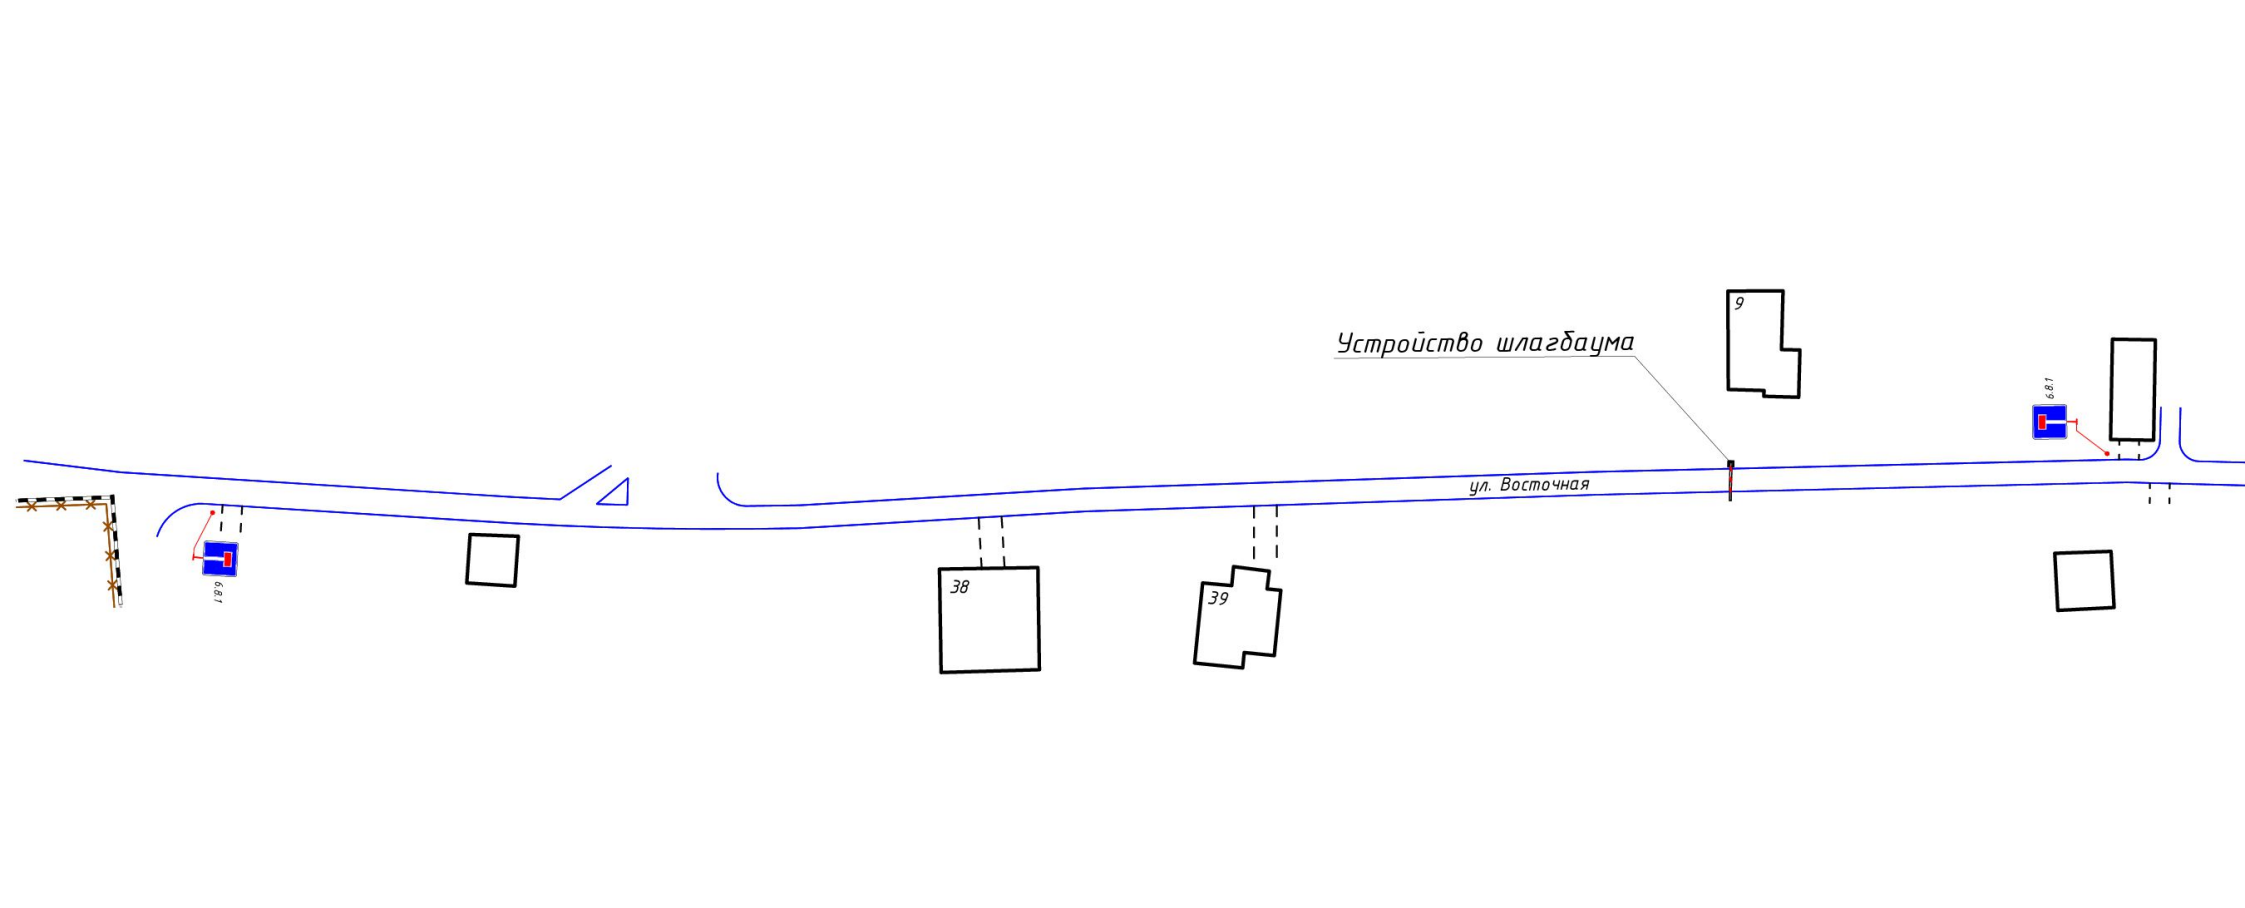

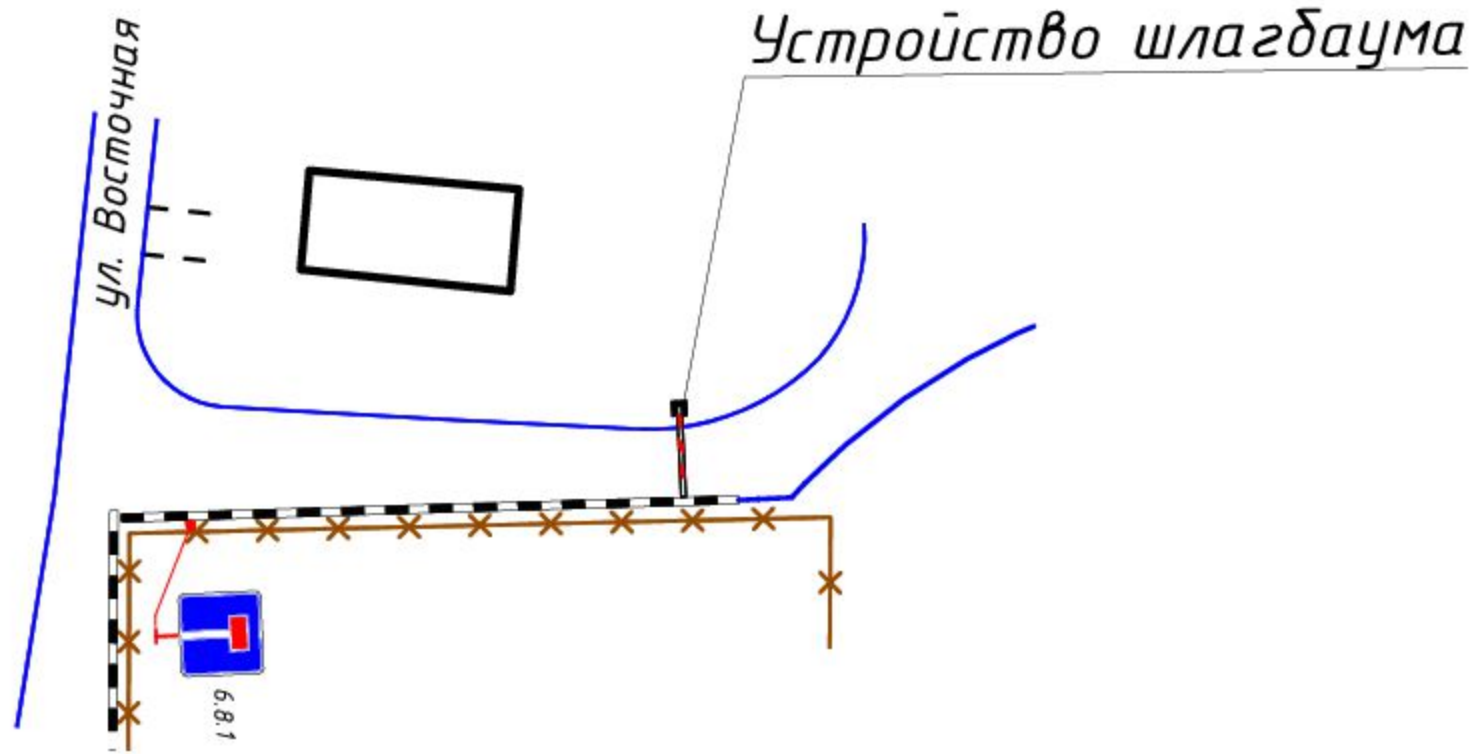

Центральная ул.

18.9



2.4
(сущ.)

Устройство шлагбаума

23/1

6.8.1

