


Горизонтальная дорожная разметка слева		
Дорожные ограждения и направляющие устройства слева		
Дорожные ограждения и направляющие устройства по оси		
Элементы дороги в продольном профиле		
Кривые в плане		
Тротуары слева		ширина 1м, а/б, 367 - 470

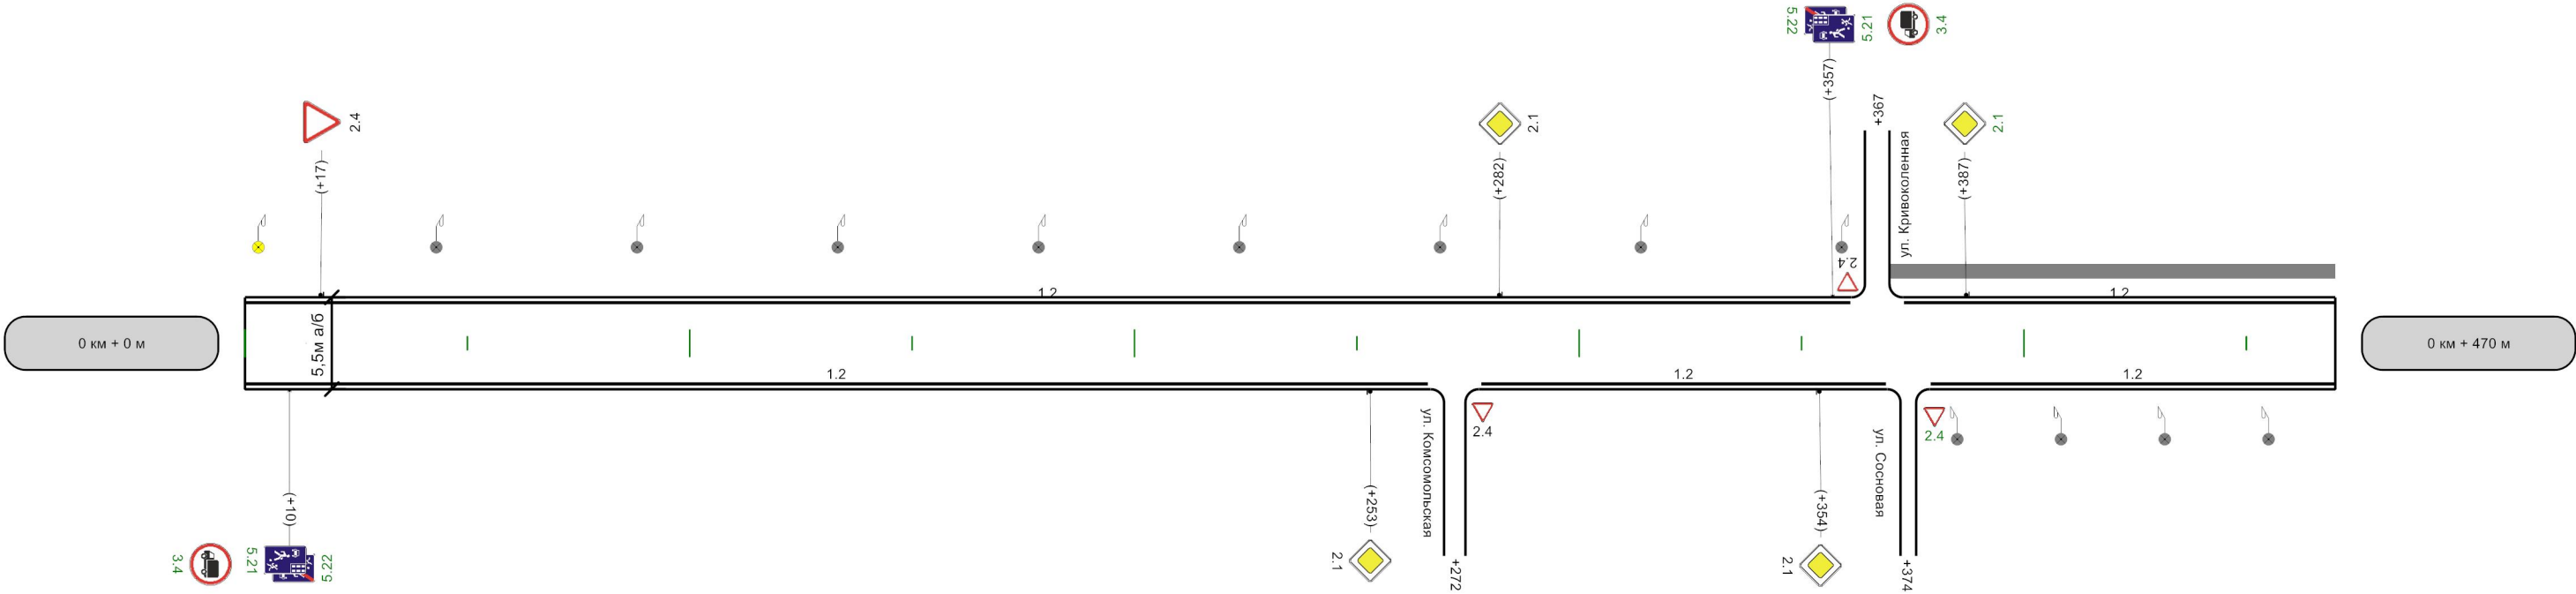

1-ая от осевой		
Дорожные ограждения и направляющие устройства справа		
Тротуары справа		