



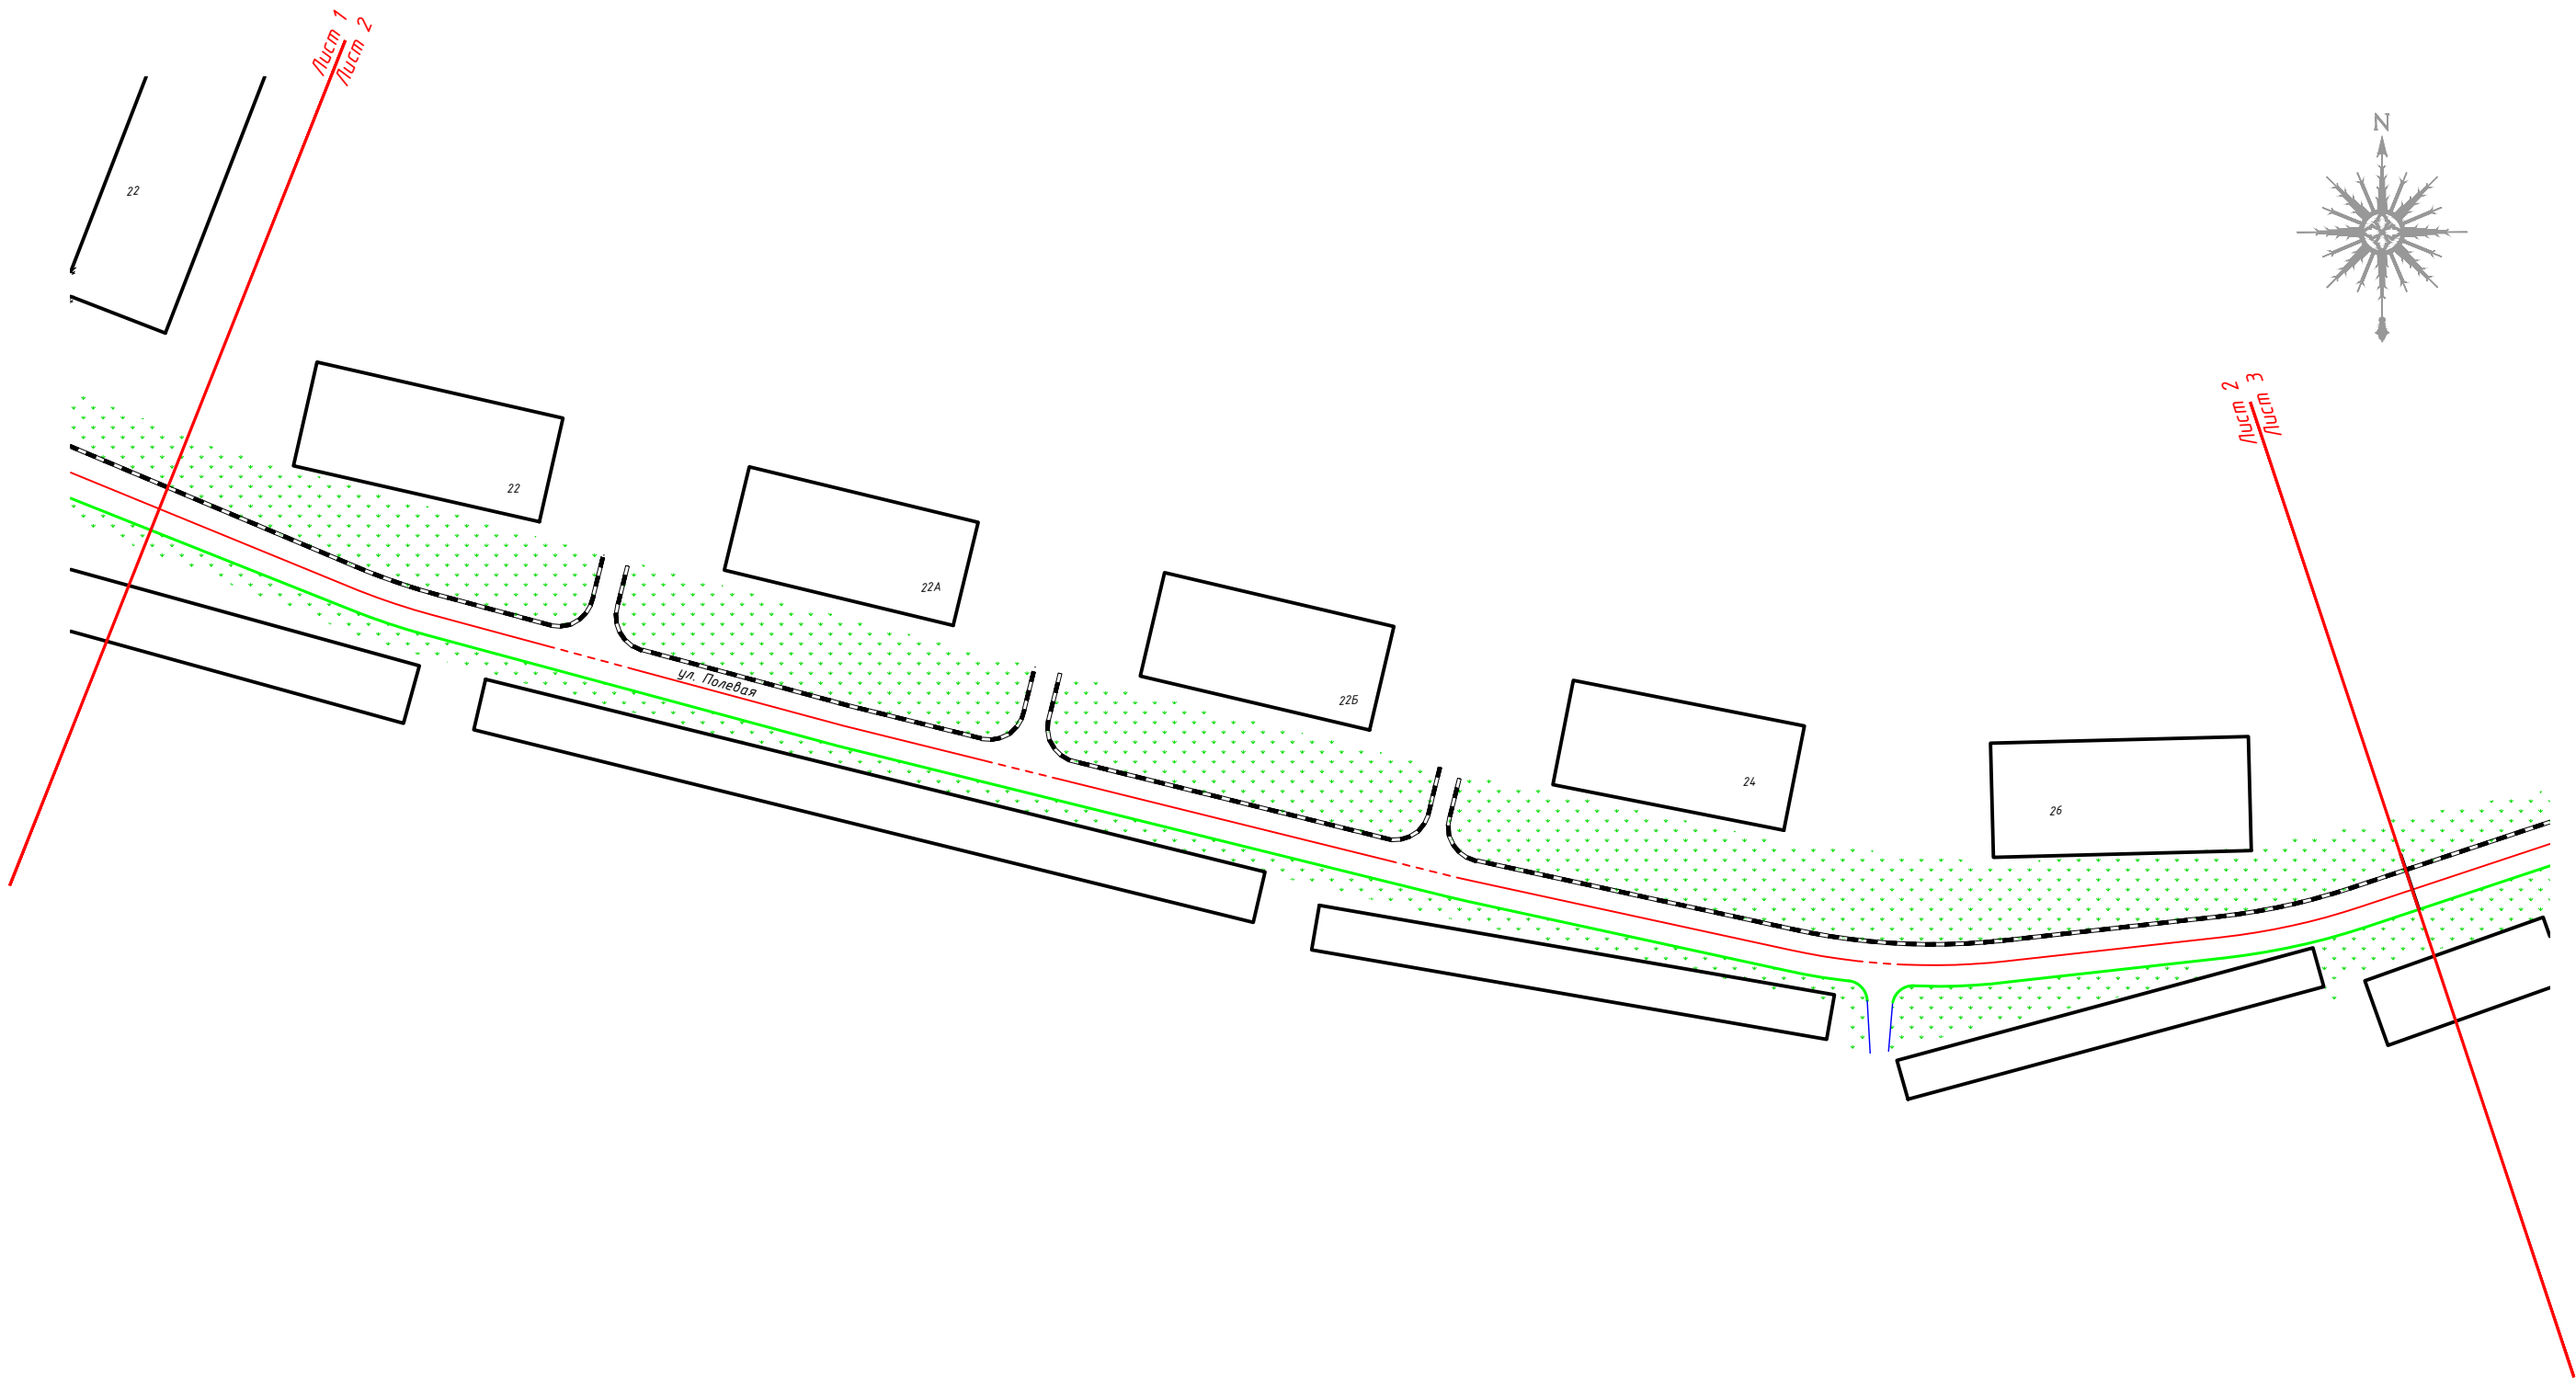


						ИП-1107/222-ПОДД-Т71-ПОД			
						Проект организации дорожного движения для автомобильных дорог местного значения городского округа Раменский Московской области			
Изм.	Кол.уч	Лист	N док.	Подп.	Дата	Проект организации дорожного движения по адресу: гп. Удельная ул. Полевая	Стадия	Лист	Листов
Разраб.		Луксунин			12.22		П	1	3
Пров.		Михайлина			12.22				
						Проектируемая схема организации дорожного движения			

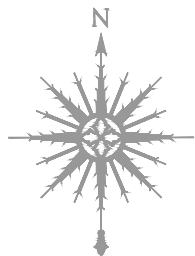

1:1000

Согласовано:			Взам.инв.Н	Подпись и дата	Инв.Н.подл.

						ИП-1107/222-ПОДД-Т71-ПОД			
						Проект организации дорожного движения для автомобильных дорог местного значения городского округа Раменский Московской области			
Изм.	Кол.уч	Лист	№ док.	Подп.	Дата	Проект организации дорожного движения по адресу: гп. Удельная ул. Полевая	Стадия	Лист	Листов
Разраб.		Ликсутин		Ликс	12.22		П	2	3
Пров.		Михайлина		Мих	12.22	Проектируемая схема организации дорожного движения	ИНВЕСТИЦИОННЫЙ ПРОЕКТ		

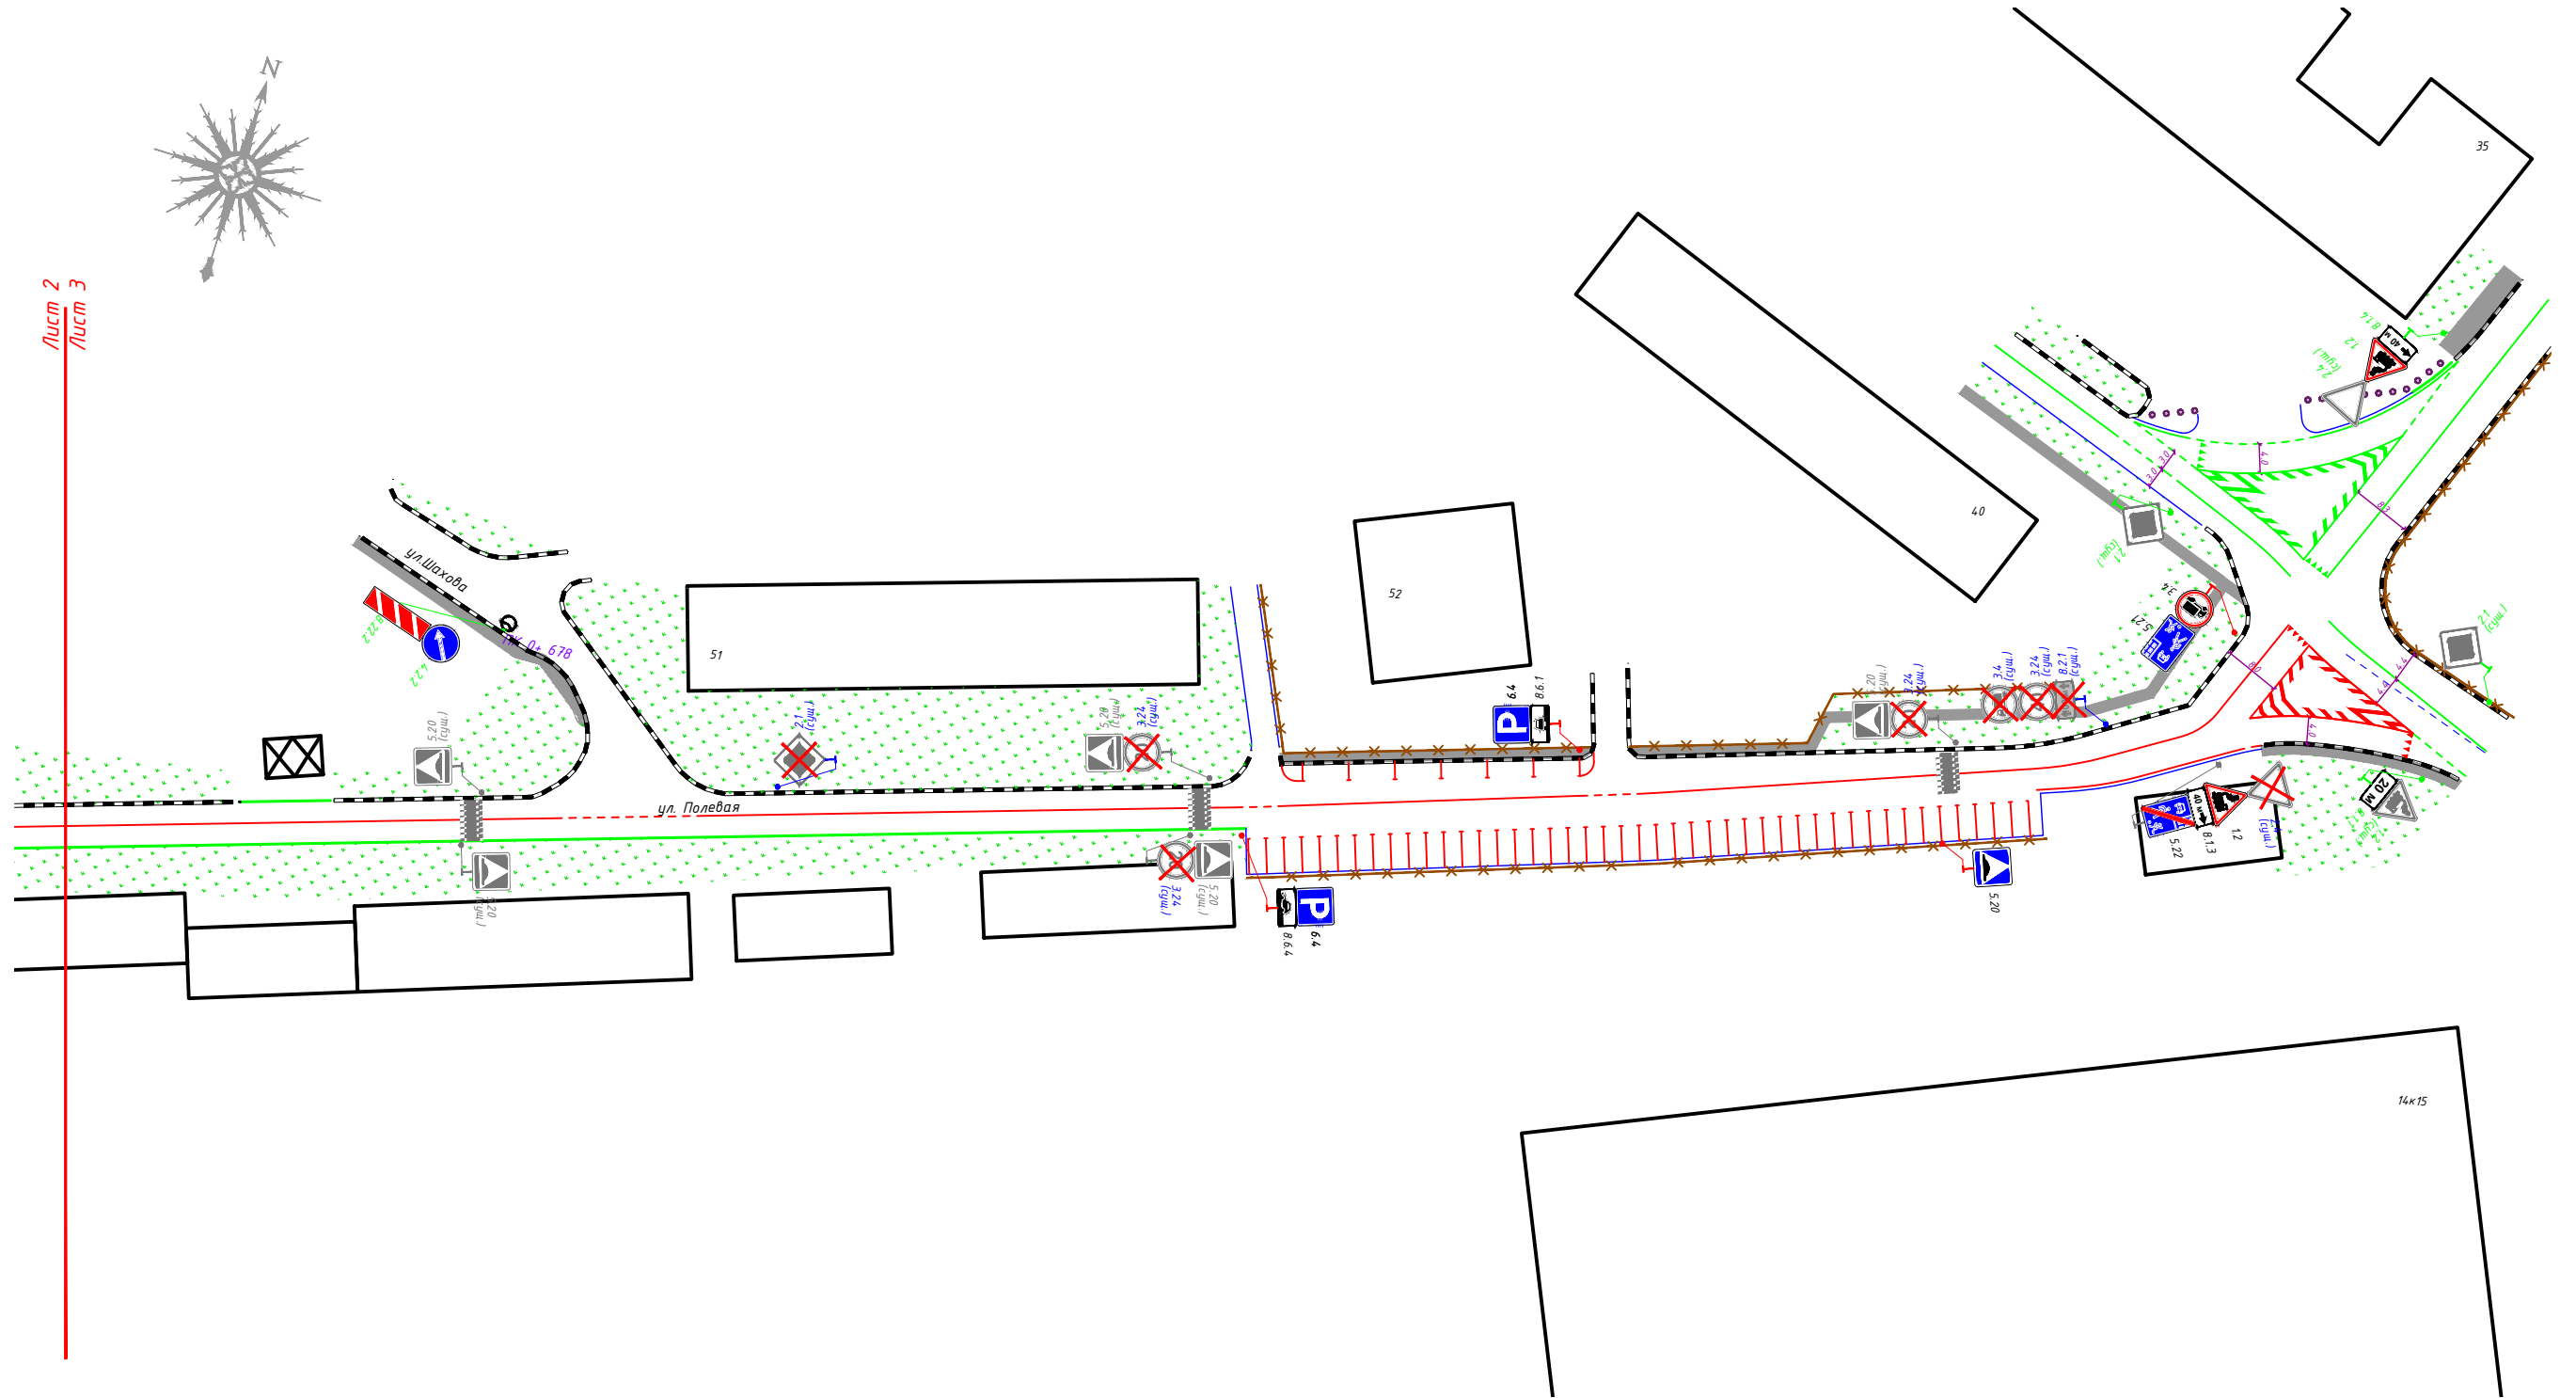

1:1000

						ИП-1107/222-ПОДД-Т71-ПОД			
						Проект организации дорожного движения для автомобильных дорог местного значения городского округа Раменский Московской области			
Изм.	Кол.уч.	Лист	N док.	Подп.	Дата	Проект организации дорожного движения по адресу: гп. Удельная ул. Полевая	Стадия	Лист	Листов
Разраб.		Ликсутин			12.22		П	3	3
Пров.		Михайлина			12.22	Проектируемая схема организации дорожного движения			

Инв. N, подл.	Подпись и дата	Взам. инв. N	Согласовано:			