



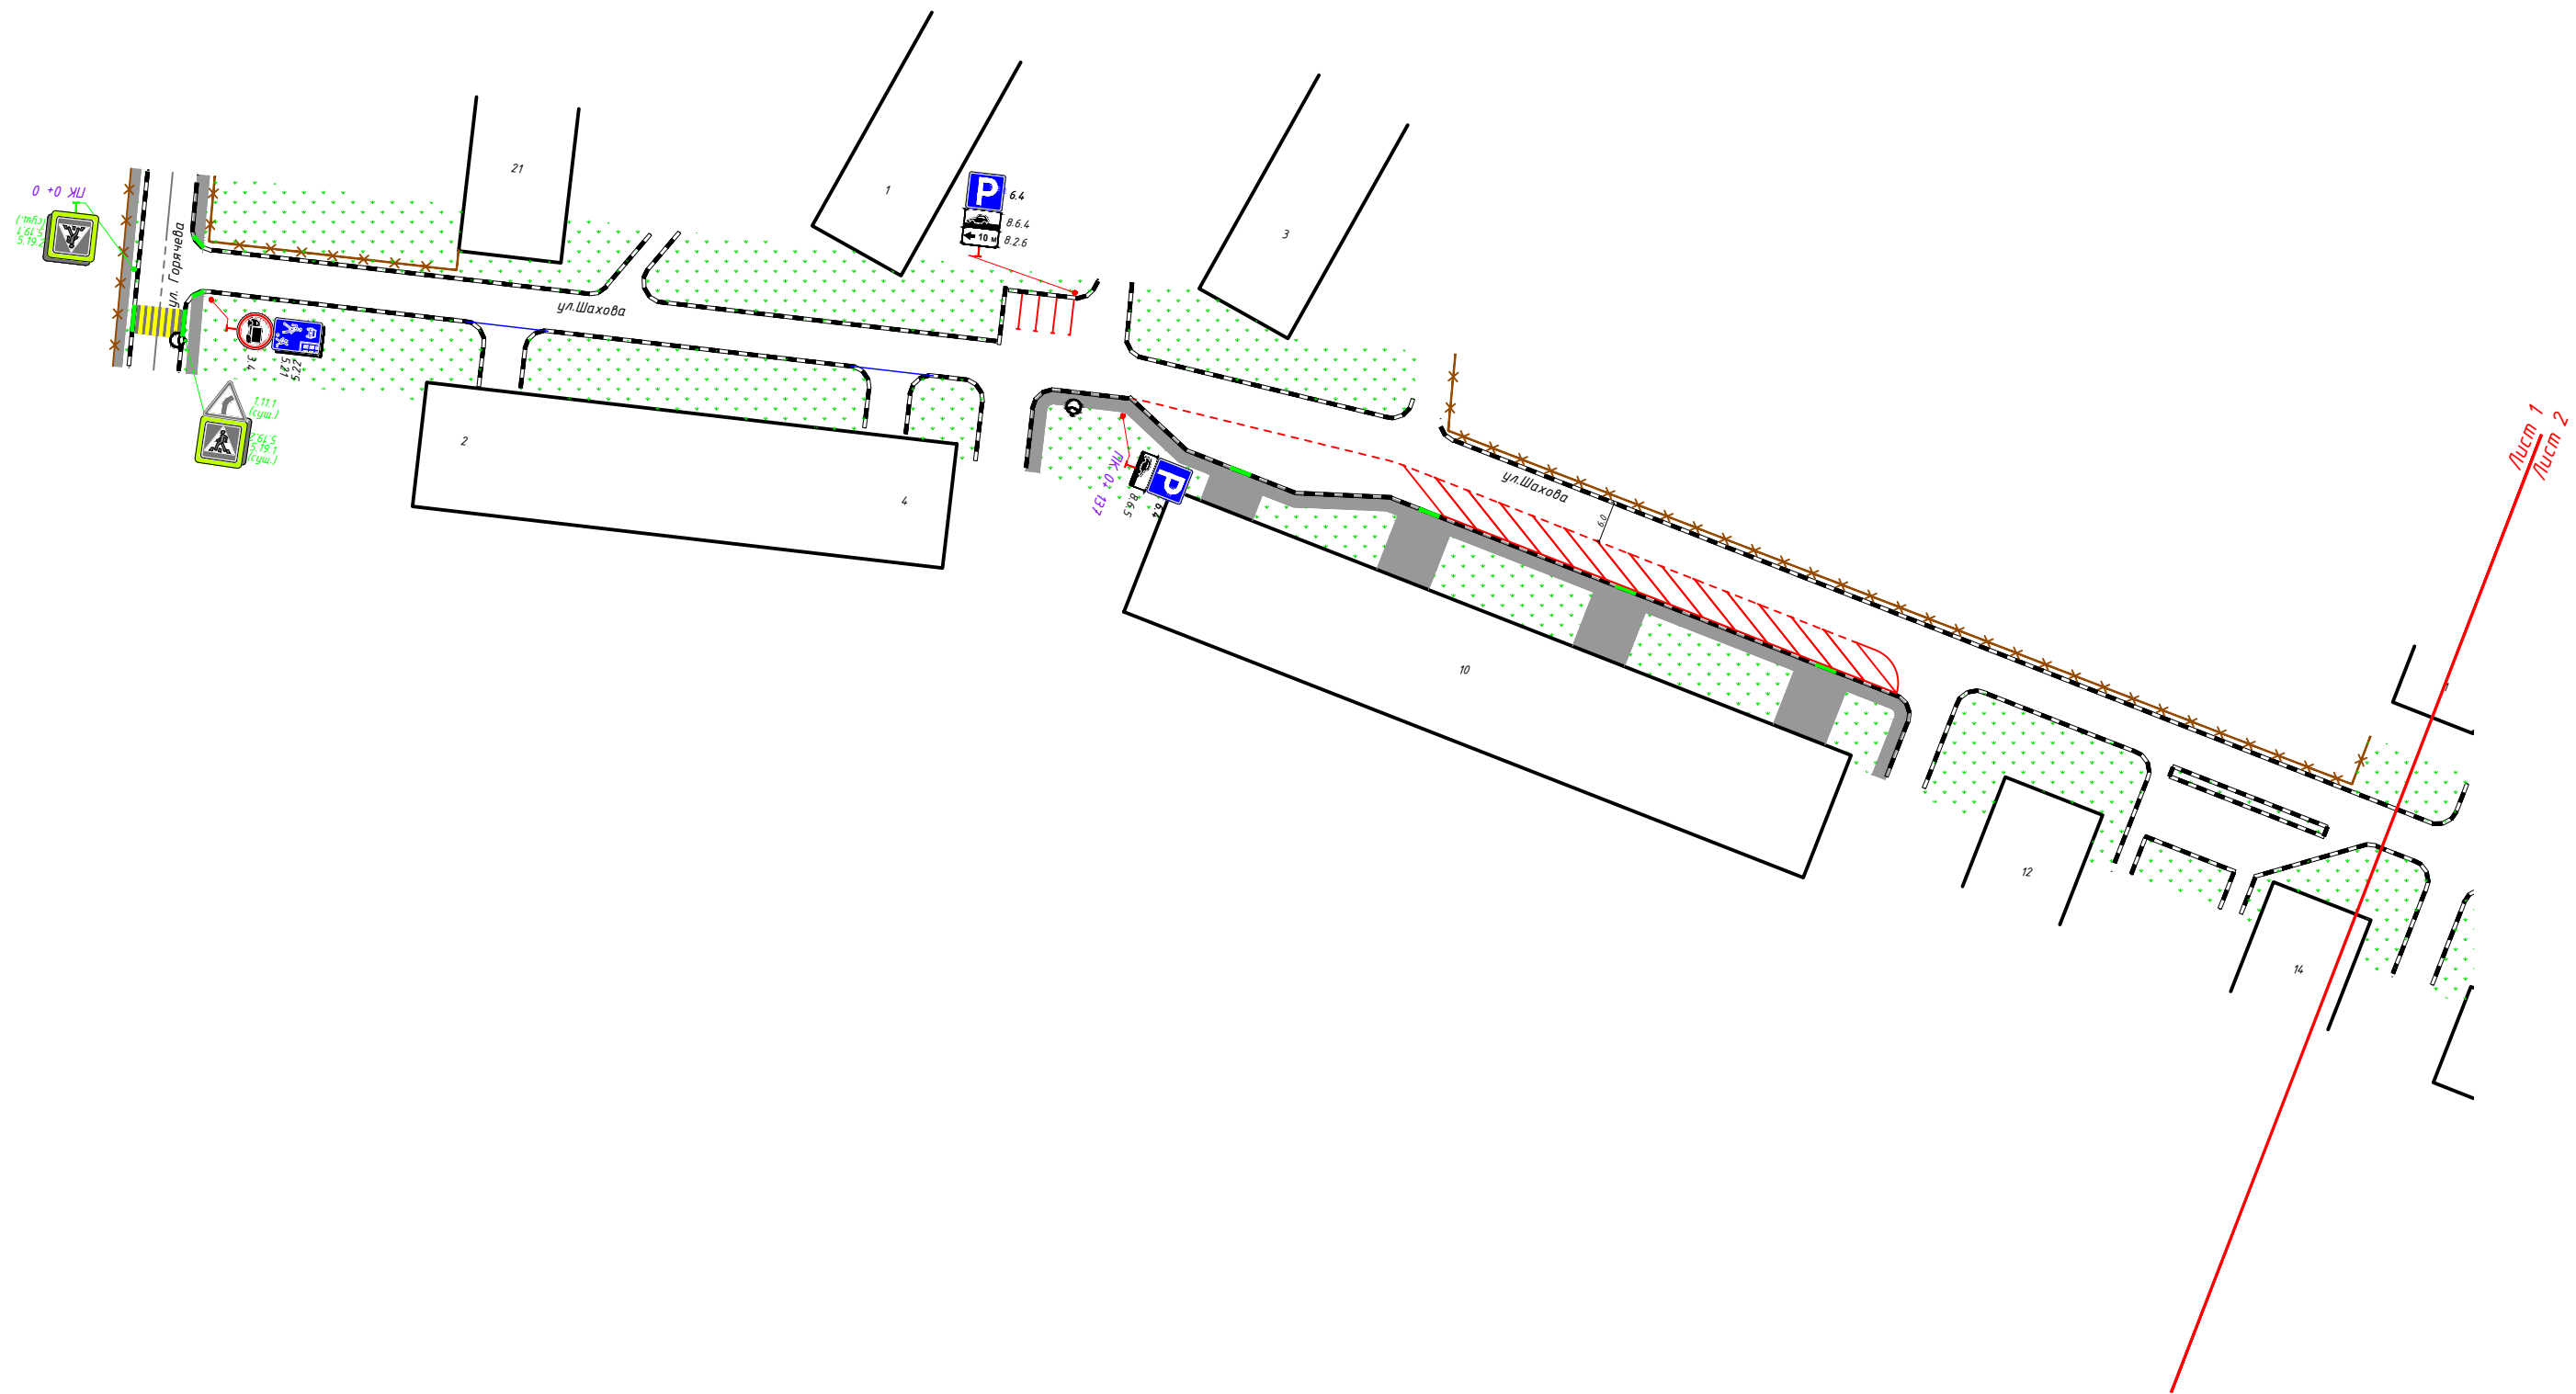

1:1000

						ИП-1107/222-ПОДД-Т84-ПОД				
						Проект организации дорожного движения для автомобильных дорог местного значения городского округа Раменский Московской области				
Изм.	Кол.уч.	Лист	N док.	Подп.	Дата	Проект организации дорожного движения по адресу: гп. Удельная ул. Шахова		Стадия	Лист	Листов
Разраб.		Ликсутин			12.22			П	1	2
Пров.		Михайлина			12.22	Проектируемая схема организации дорожного движения		 И Н В Е С Т П Р О Е К Т		

Инв. N. подл.	Подпись и дата	Взам. инв. N	Согласовано:		

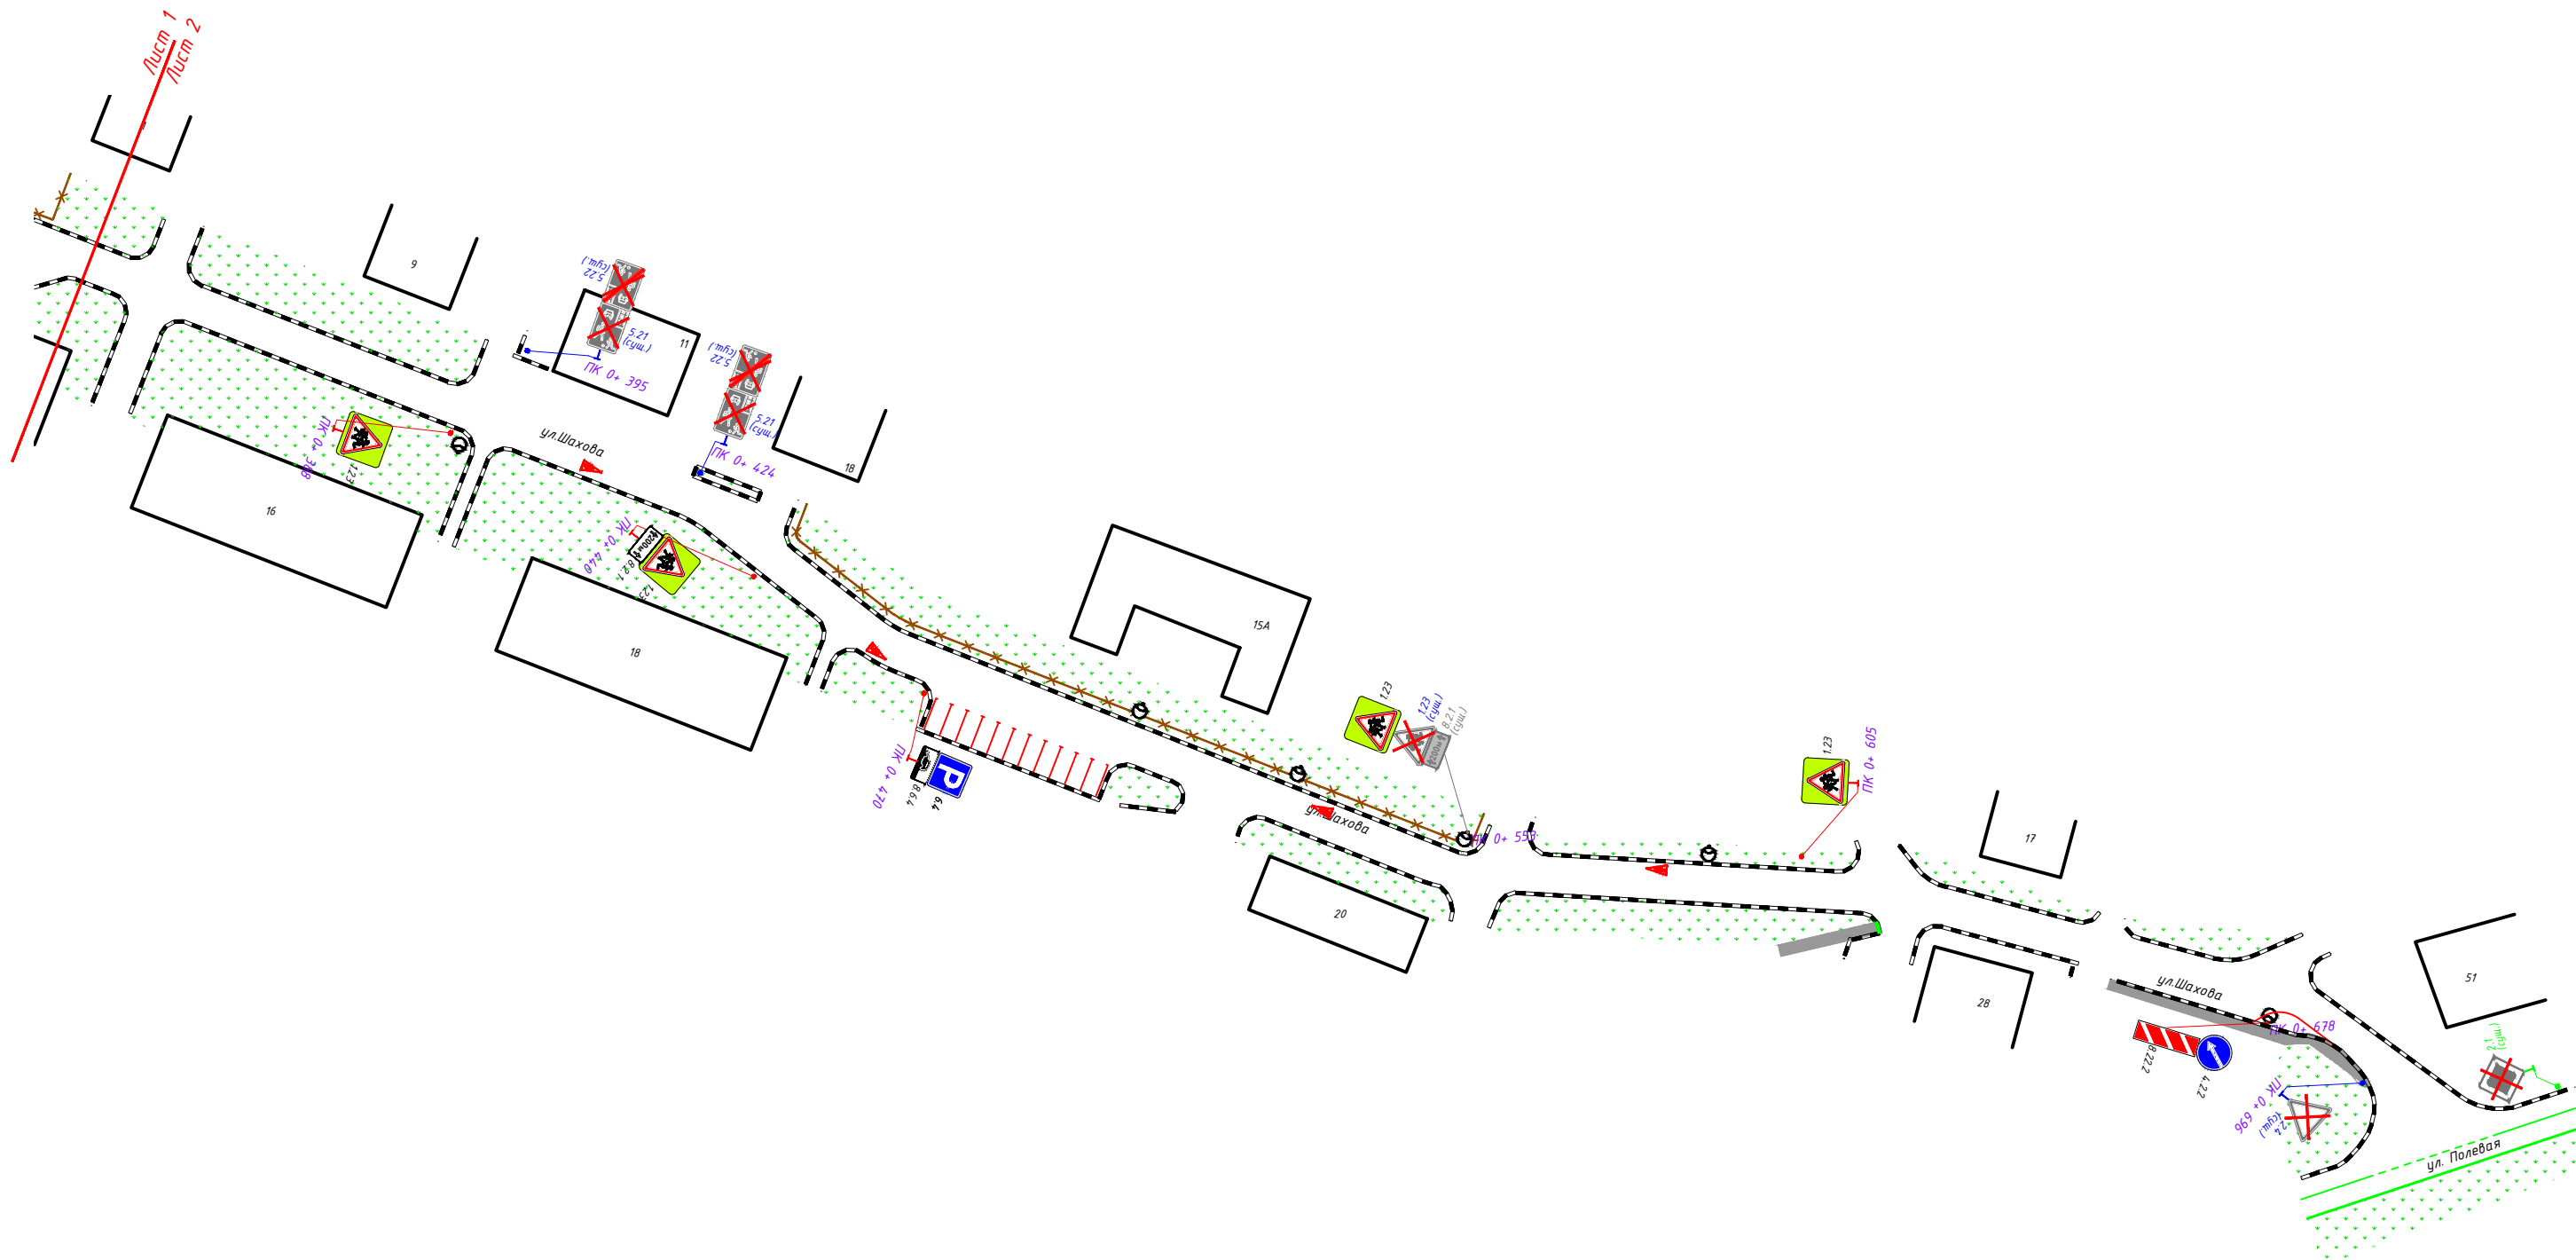

Согласовано:				Взам.инв.Н	
				Подпись и дата	
				Инв.Н.подл.	

						ИП-1107/222-ПОДД-Т84-ПОД			
						Проект организации дорожного движения для автомобильных дорог местного значения городского округа Раменский Московской области			
Изм.	Кол.уч	Лист	№ док.	Подп.	Дата	Проект организации дорожного движения по адресу: гп. Удельная ул. Шахова	Стадия	Лист	Листов
Разраб.		Ликсутин		Ликс	12.22		П	2	2
Пров.		Михайлина		Мих	12.22	Проектируемая схема организации дорожного движения	ИНВЕСТИЦИОННЫЙ ПРОЕКТ		