


Документация по планировке территории для строительства пешеходного перехода у станции Удельная в Раменском городском округе Московской области

Чертёж межевания территории (1 этап)

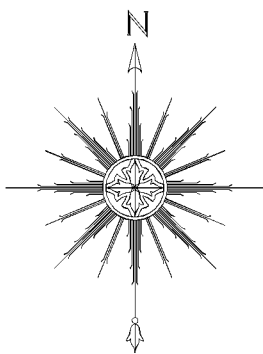

УСЛОВНЫЕ ОБОЗНАЧЕНИЯ

ПЛАНИРУЕМЫЕ ЭЛЕМЕНТЫ ПЛАНИРОВОЧНОЙ СТРУКТУРЫ *


 территория, занятая линейным объектом и (или) предназначенная для размещения линейного объекта

СУЩЕСТВУЮЩИЕ ЭЛЕМЕНТЫ ПЛАНИРОВОЧНОЙ СТРУКТУРЫ *

 улично-дорожная сеть

 территория, занятая линейным объектом и (или) предназначенная для размещения линейного объекта

ГРАНИЦЫ

  населенных пунктов

 существующих земельных участков, границы которых зарегистрированы в Едином государственном реестре недвижимости

 зоны планируемого размещения пешеходного перехода у станции Удельная (1 этап)*

 зон планируемого размещения линейных объектов, подлежащих реконструкции в связи с изменением их местоположения (1 этап)*

 публичных сервитутов, подлежащих установлению

 образуемых земельных участков

 изменяемых земельных участков

 красные линии*

ПОЯСНИТЕЛЬНЫЕ НАДПИСИ

номера земельных участков (условные номера образуемых земельных участков, в том числе в отношении которых предполагаются их резервирование и (или) изъятие для государственных или муниципальных нужд, номера изменяемых земельных участков, номера земельных участков, расположенных полностью в границах зоны планируемого размещения линейного объекта, номера публичных сервитутов, подлежащих установлению)


1

1

номера поворотных точек границ образуемых земельных участков, границ публичных сервитутов

кадастровый номер земельного участка

* - отображены в соответствии с материалами проекта планировки территории

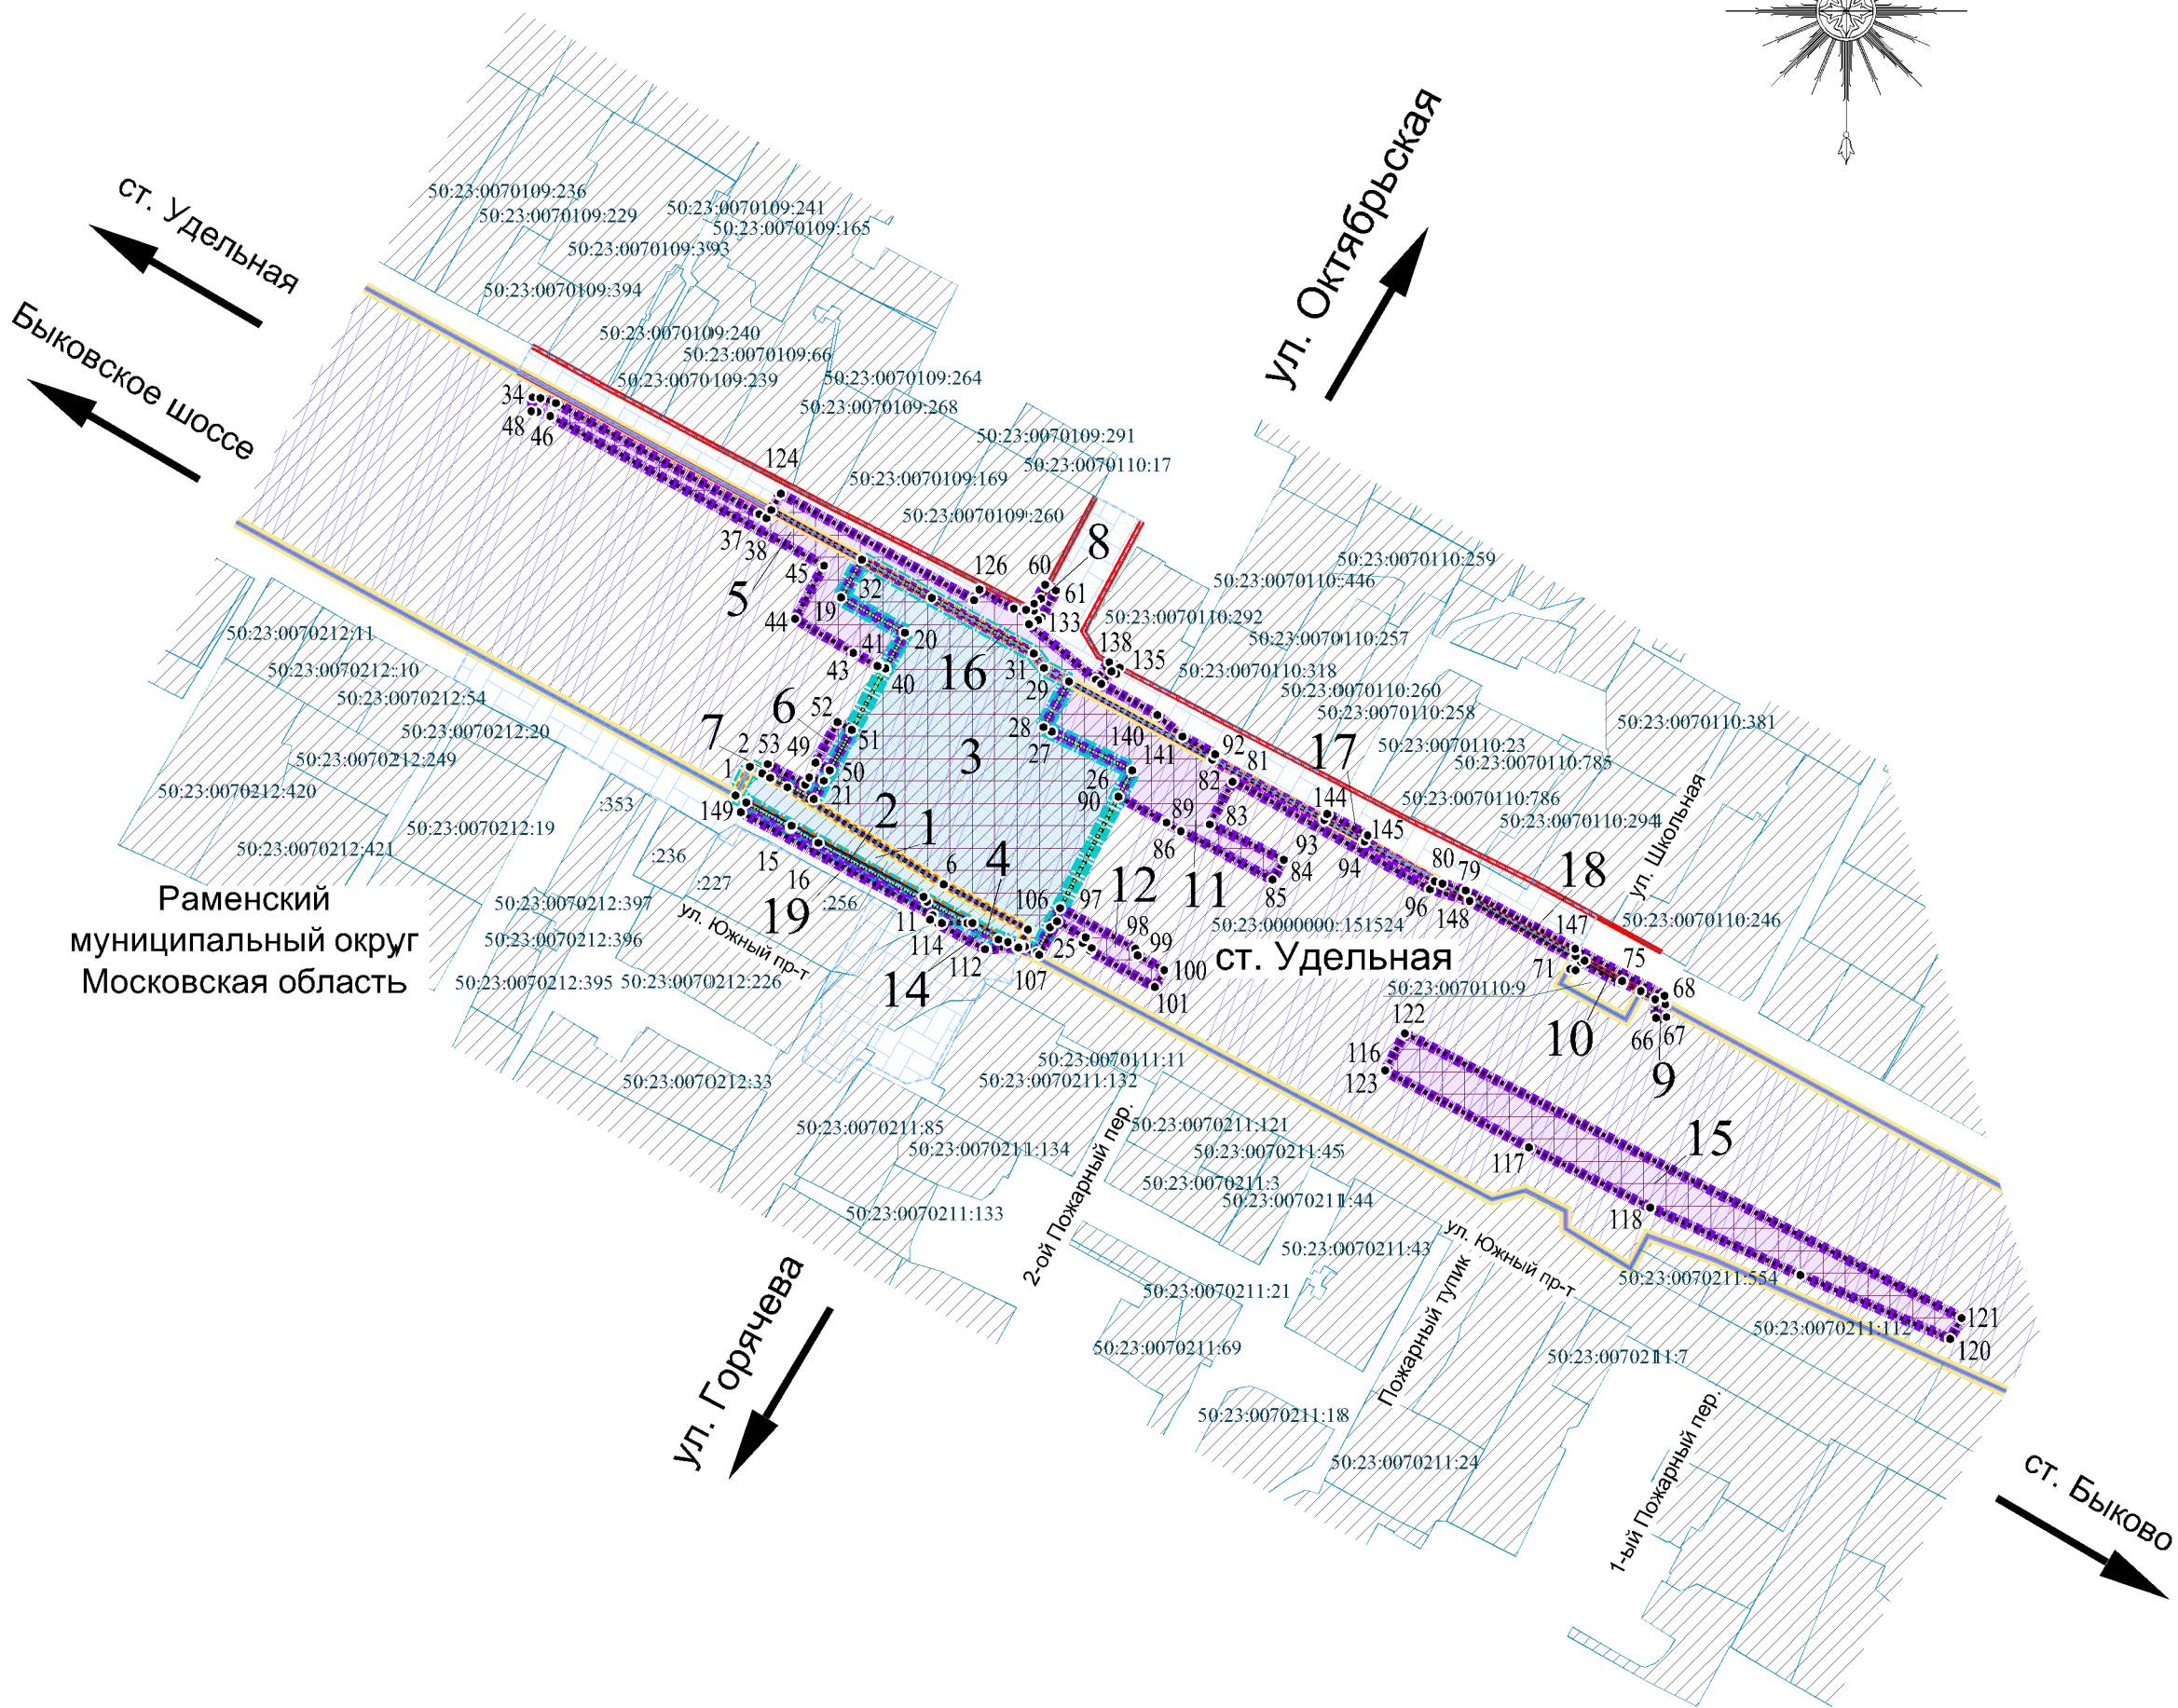

Должность	ФИО	Подпись	Дата	Государственное задание № 834.7 от 16.10.2024 г.			
Главный инженер	Чуныков А.Н.			Московская область, Раменский муниципальный округ			
Рук.мастерской	Крутилин С. В.						
Нач. отдела	Колосова Н.В.						
ГИП	Усачев А.Е.			Документация по планировке территории для строительства пешеходного перехода у станции Удельная в Раменском городском округе Московской области	Стадия	Лист	Листов
Вед. инженер	Попович Д.С.				ПМТ	1	1
Инженер	Сушицкая С.В.						
				Чертёж межевания территории (1 этап) М 1:2000	НИИ и ПИ градостроительства ГАОУ МО "НИИПИ градостроительства"		
Проверил	Колосова Н.В.						