


Документация по планировке территории для строительства пешеходного перехода у станции Удельная в Раменском городском округе Московской области

Чертёж межевания территории (2 этап)

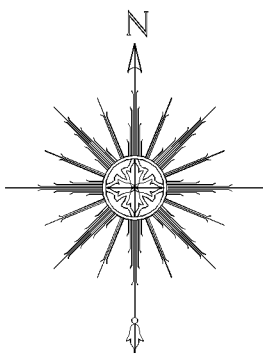

УСЛОВНЫЕ ОБОЗНАЧЕНИЯ

ПЛАНИРУЕМЫЕ ЭЛЕМЕНТЫ ПЛАНИРОВОЧНОЙ СТРУКТУРЫ *

территория, занятая линейным объектом и (или) предназначенная для размещения линейного объекта

СУЩЕСТВУЮЩИЕ ЭЛЕМЕНТЫ ПЛАНИРОВОЧНОЙ СТРУКТУРЫ *

улично-дорожная сеть

территория, занятая линейным объектом и (или) предназначенная для размещения линейного объекта

ГРАНИЦЫ

населенных пунктов

существующих земельных участков, границы которых зарегистрированы в Едином государственном реестре недвижимости

зоны планируемого размещения пешеходного перехода у станции Удельная (2 этап)*

публичных сервитутов, подлежащих установлению

образуемых земельных участков

изменяемых земельных участков

красные линии*


ПОЯСНИТЕЛЬНЫЕ НАДПИСИ

номера земельных участков (условные номера образуемых земельных участков, в том числе в отношении которых предполагаются их резервирование и (или) изъятие для государственных или муниципальных нужд, номера изменяемых земельных участков, номера земельных участков, расположенных полностью в границах зоны планируемого размещения линейного объекта, номера публичных сервитутов, подлежащих установлению)

номера поворотных точек границ образуемых земельных участков, границ публичных сервитутов

кадастровый номер земельного участка

* - отображены в соответствии с материалами проекта планировки территории

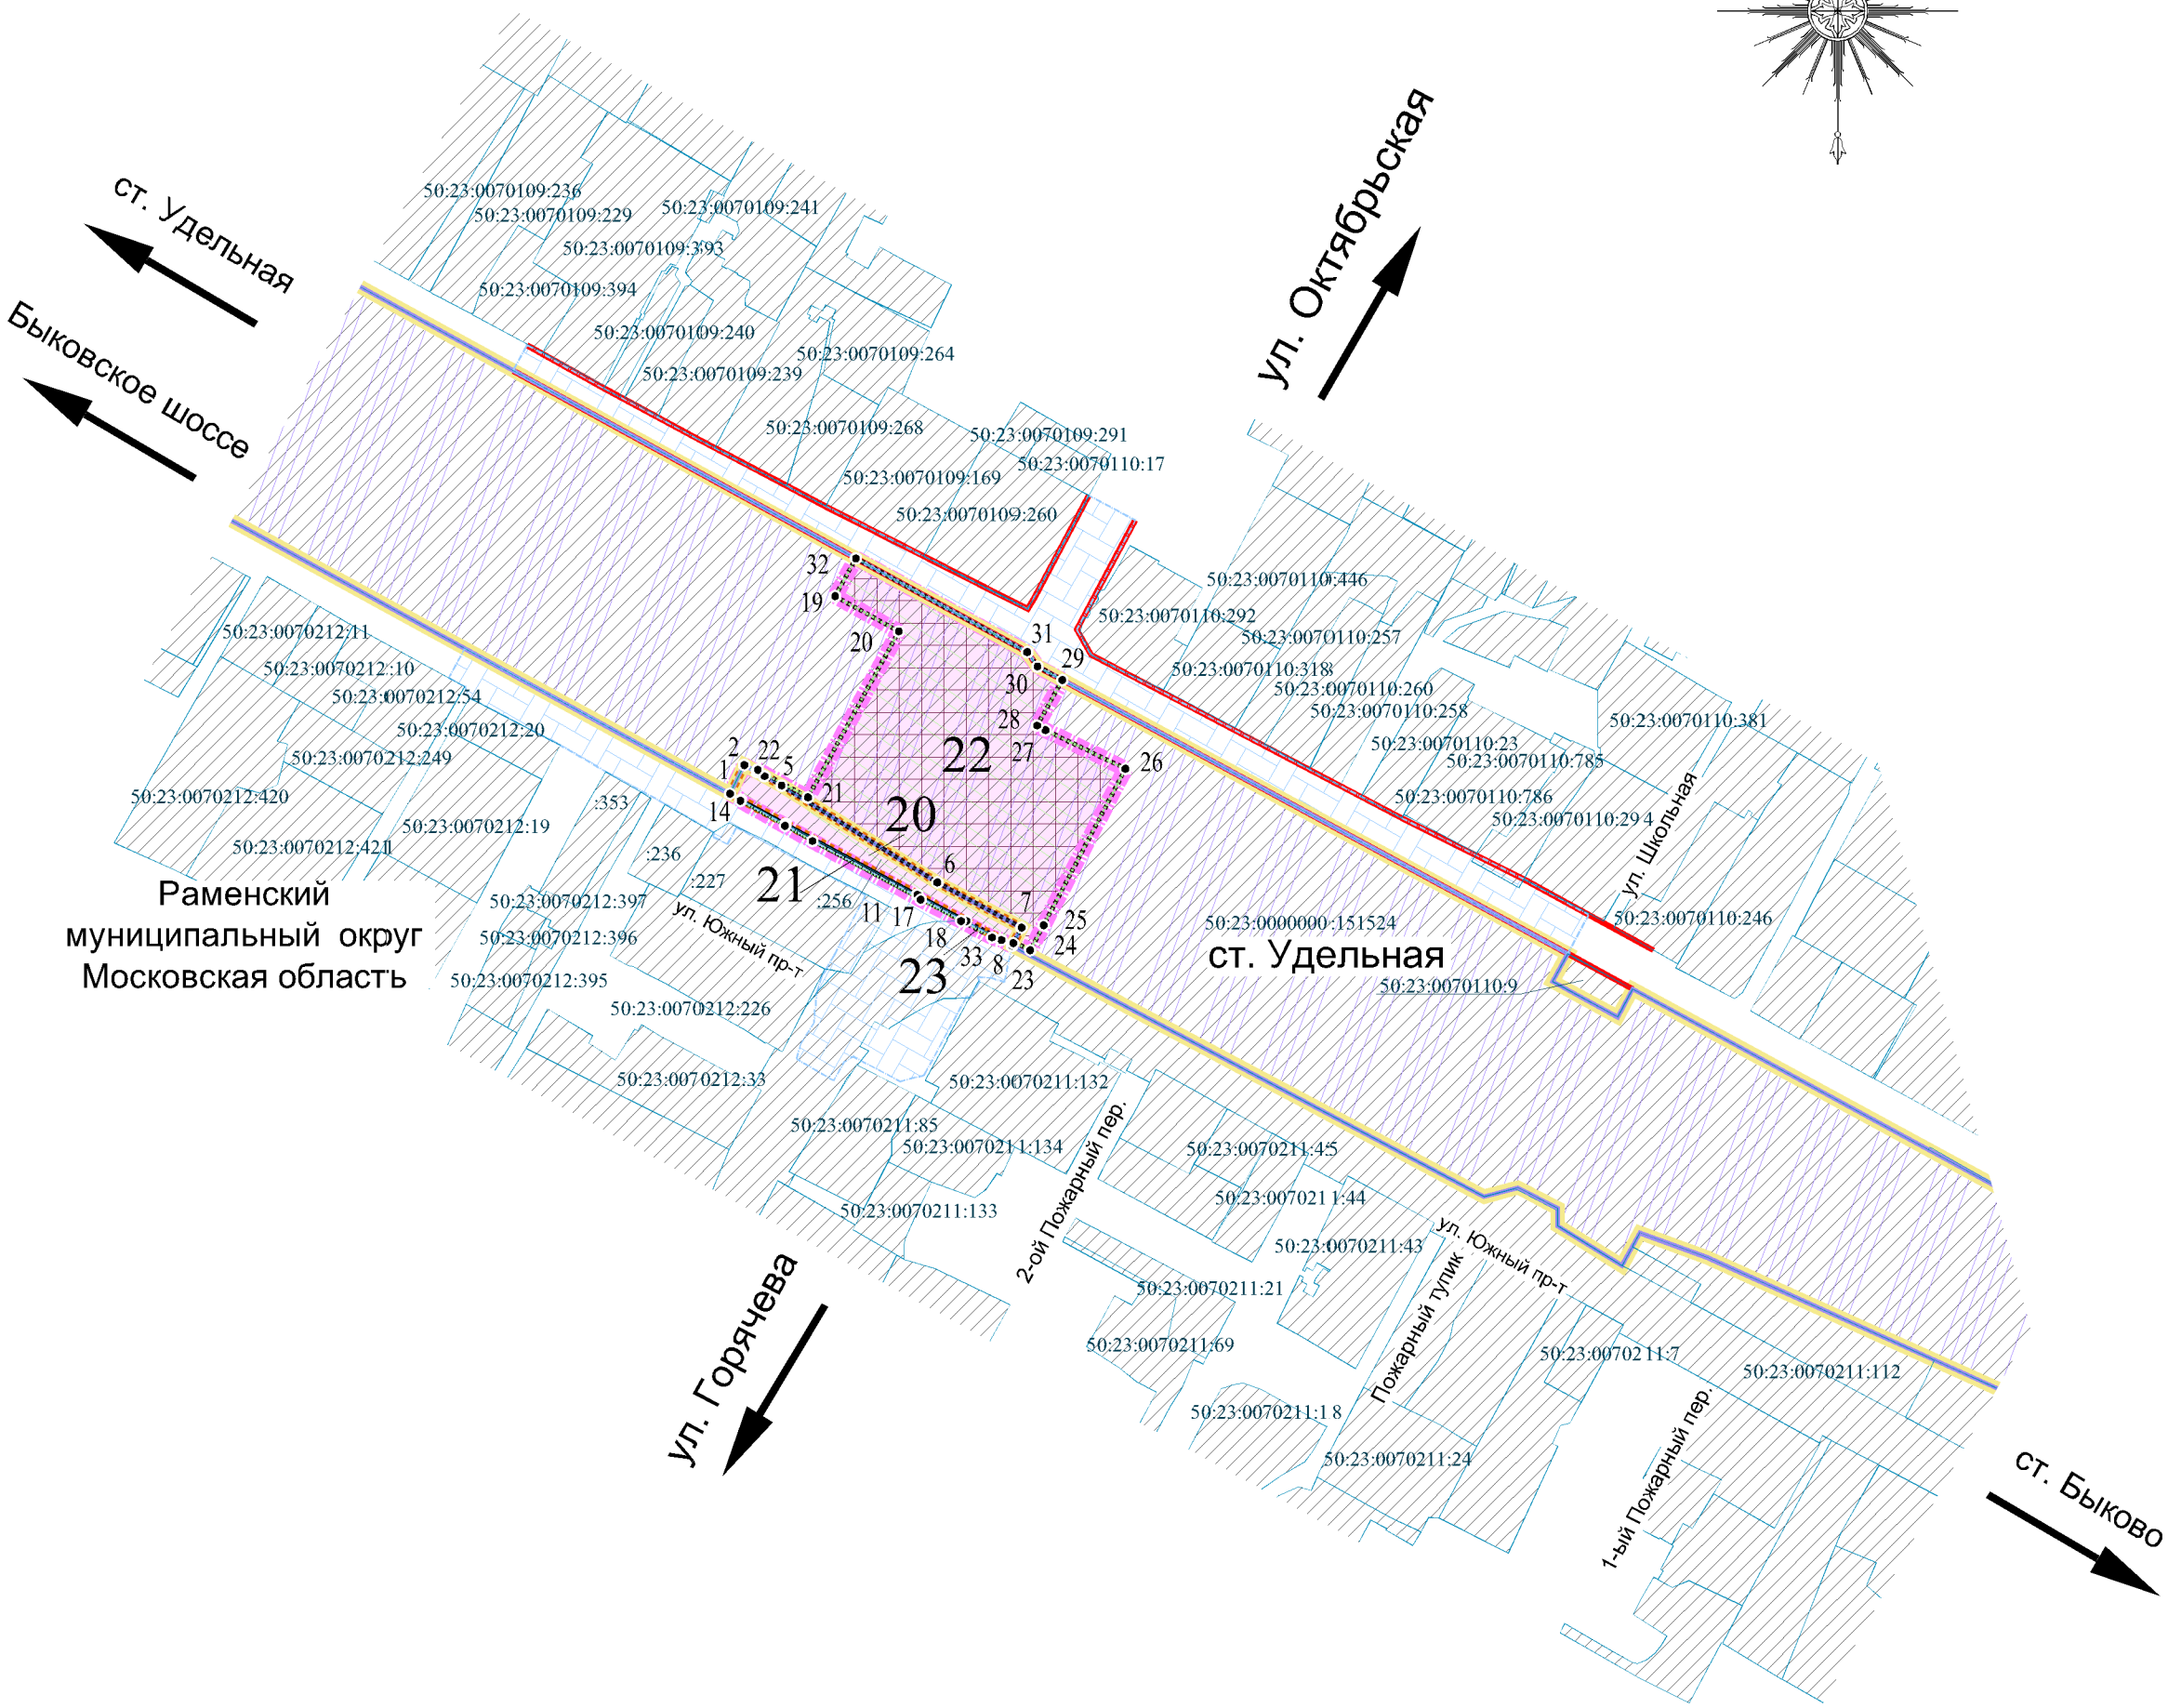

Должность	ФИО	Подпись	Дата	Государственное задание № 834.7 от 16.10.2024 г.			
Главный инженер	Чуных А.Н.			Московская область, Раменский муниципальный округ			
Рук. мастерской	Крутилин С. В.						
Нач. отдела	Колосова Н.В.						
ГИП	Усачев А.Е.						
Вед. Инженер	Попович Д.С.			Документация по планировке территории для строительства пешеходного перехода у станции Удельная в Раменском городском округе Московской области	Стадия	Лист	Листов
Инженер	Сушицкая С.В.				ПМТ	1	1
				Чертёж межевания территории (2 этап) М 1:2000	НИИ и ПИ градостроительства ГАУ МО "НИИПИ градостроительства"		
Проверил	Колосова Н.В.						