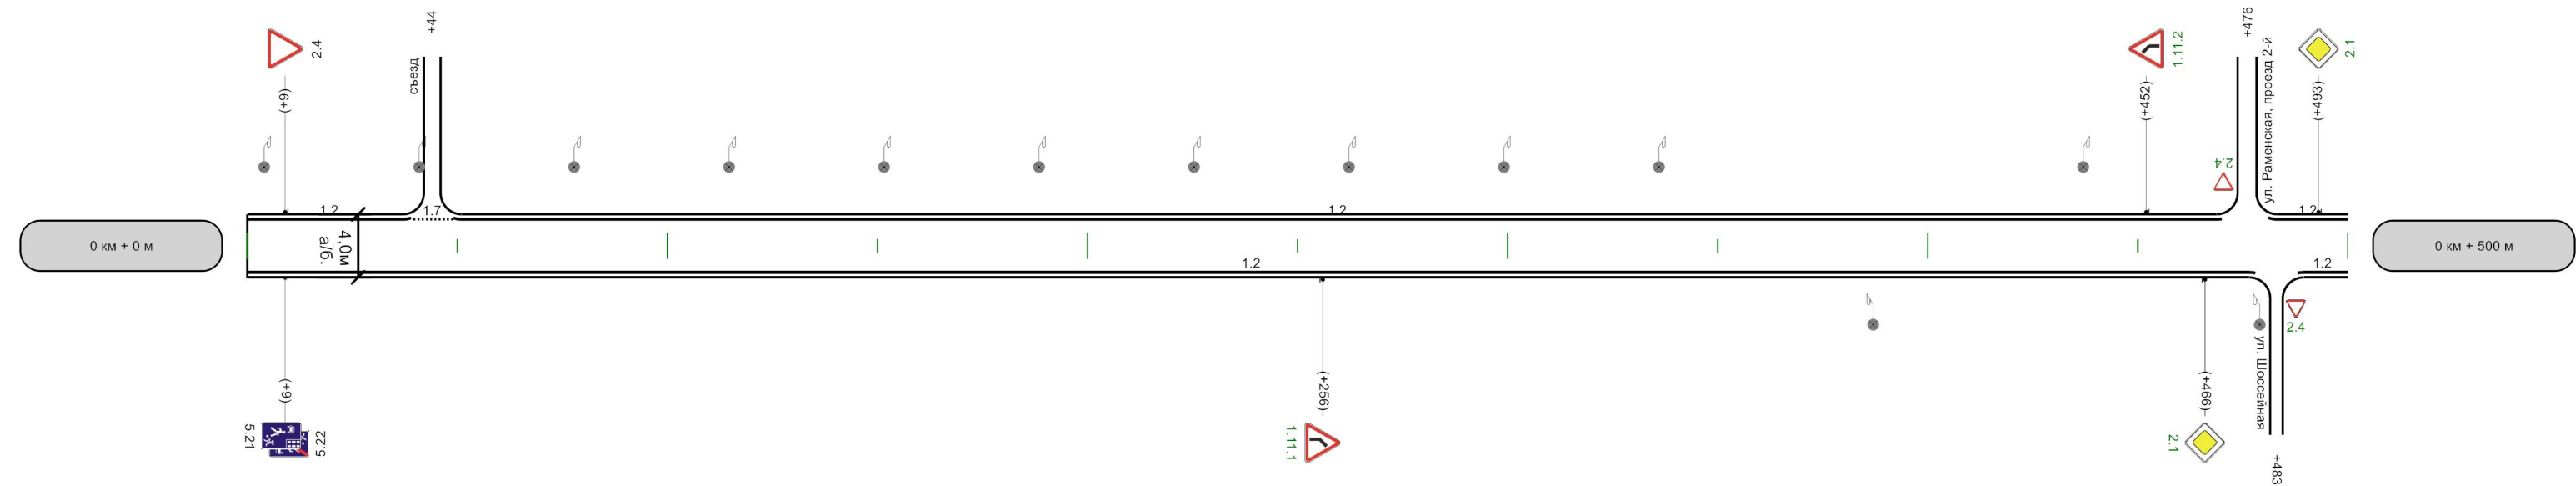


1-ая от осевой	1.7 39 - 49	
Дорожные ограждения и направляющие устройства слева		
Дорожные ограждения и направляющие устройства по оси		
Элементы дороги в продольном профиле		
Кривые в плане	306	R=292м 402
Тротуары слева		

[illegible]