



Горизонтальная дорожная разметка слева			
Дорожные ограждения и направляющие устройства слева			
Дорожные ограждения и направляющие устройства по оси			
Элементы дороги в продольном профиле			
Кривые в плане	R=743м169197R=658м295		
Тротуары слева			

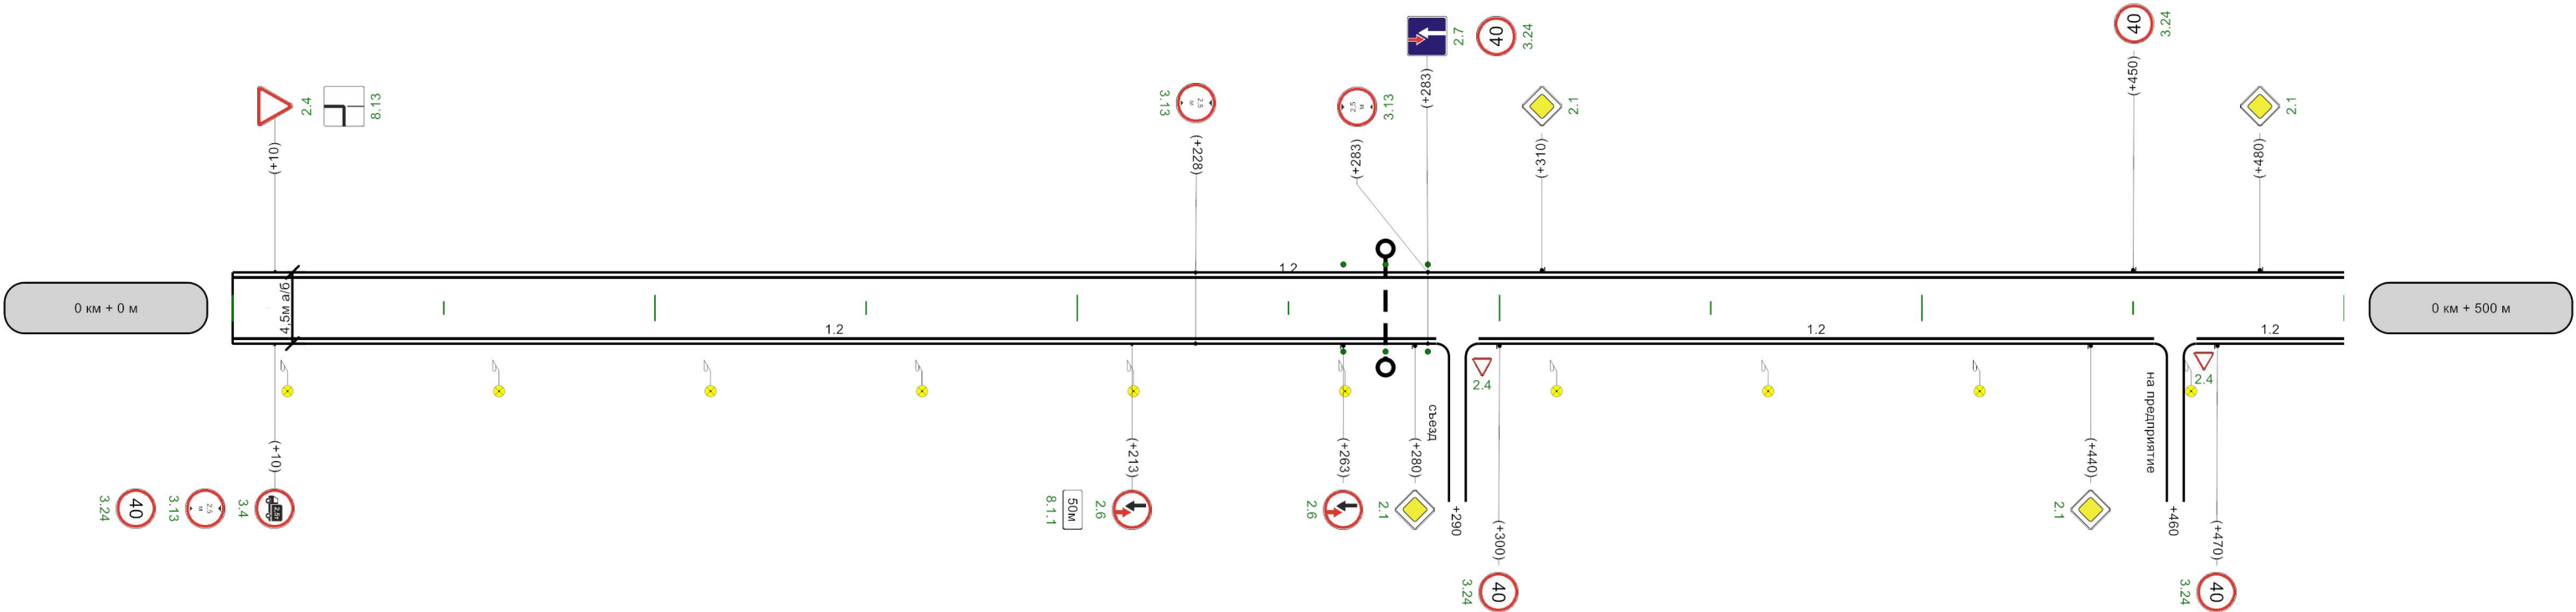

1-ая от осевой			
Дорожные ограждения и направляющие устройства справа			
Тротуары справа			

Горизонтальная дорожная разметка слева	
Дорожные ограждения и направляющие устройства слева	
Дорожные ограждения и направляющие устройства по оси	
Элементы дороги в продольном профиле	
Кривые в плане	
Тротуары слева	

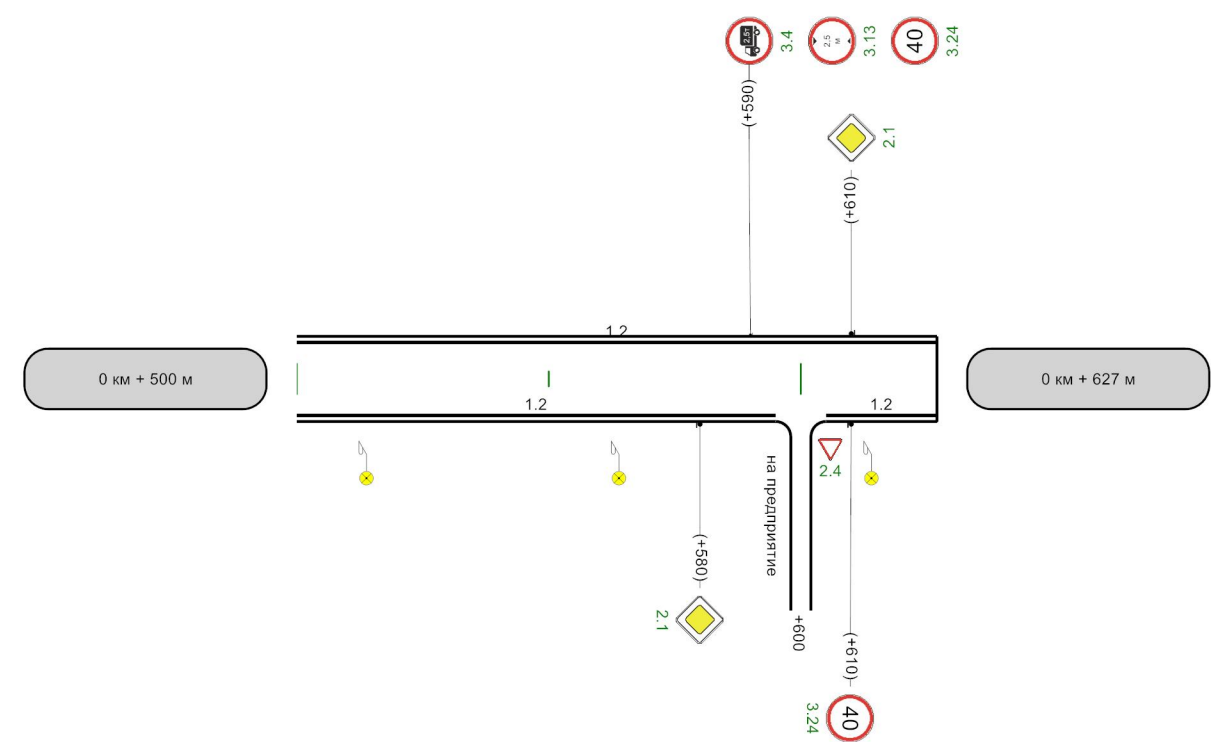

1-ая от осевой			1.8 200 - 220	
	Дорожные ограждения и направляющие устройства справа		1.2 100 - 140	1.2 100 - 120
Тротуары справа				