


Согласовано:									
Взам.инв.Н									
Подпись и дата									
Инв.Н.подл.									

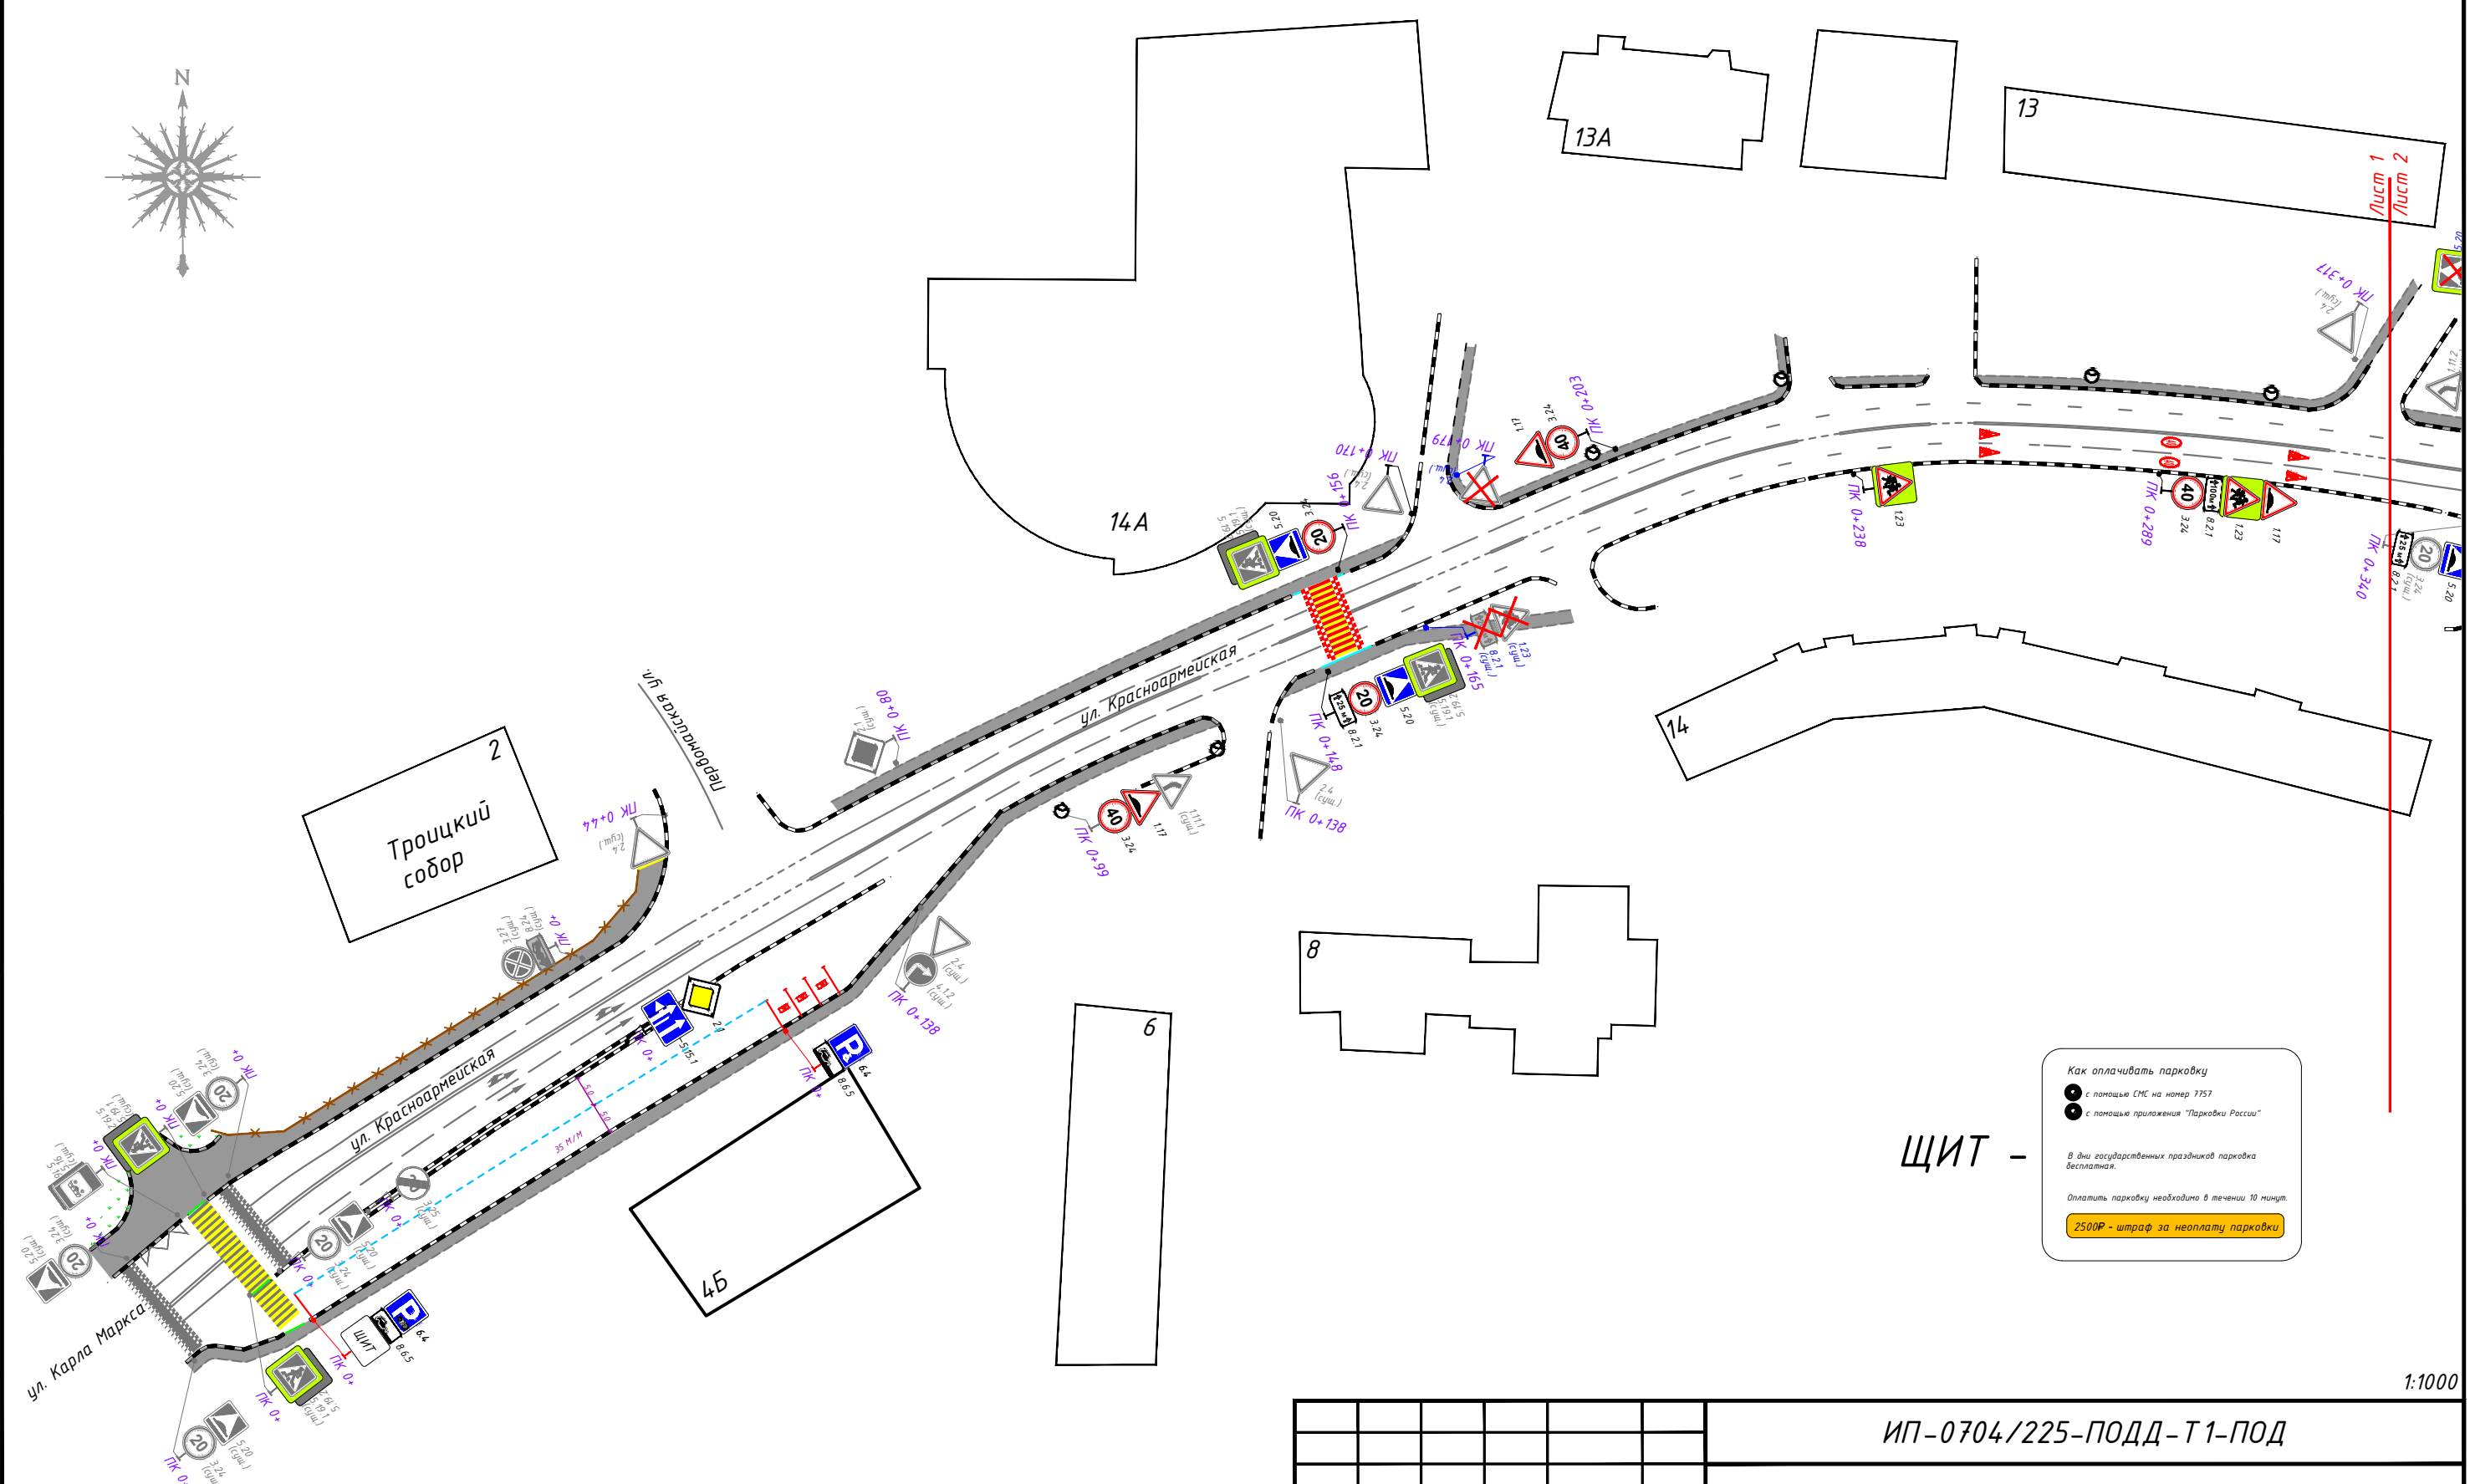

г.Раменское,
ул.Красноармейская, д.4А-4Б.
Номер парковки - 41201.

ЩИТ -

Как оплачивать парковку

● с помощью СМС на номер 7757

● с помощью приложения "Парковки России"

В дни государственных праздников парковка бесплатная.

Оплатить парковку необходимо в течении 10 минут.

2500Р - штраф за неоплату парковки

						ИП-0704/225-ПОДД-Т1-ПОД			
						Проект организации дорожного движения на территории Московской области Раменского муниципального округа			
Изм.	Кол.уч	Лист	N док.	Подп.	Дата	Проект организации дорожного движения по адресу: г. Раменское, ул. Красноармейская	Стадия	Лист	Листов
Разраб.		Стрижак			04.25		П	1	10
Пров.		Михайлина			04.25	Проектируемая схема организации дорожного движения	ИНВЕСТИПРОЕКТ 		


1:1000



Согласовано:									
Взам.инв.Н									
Подпись и дата									
Инв.Н.подл.									

ИП-0704/225-ПОДД-Т1-ПОД					
Проект организации дорожного движения на территории Московской области Раменского муниципального округа					
Изм.	Кол.уч.	Лист	N док.	Подп.	Дата
Разраб.	Стрижак				04.25
Пров.	Михайлина				04.25
Проект организации дорожного движения по адресу: г. Раменское, ул. Красноармейская				Стадия	Лист
				П	2
Проектируемая схема организации дорожного движения				Листов	10
ИНВЕСТИПРОЕКТ					
Формат А3					

1:1000

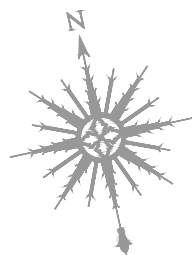

Согласовано:									
Взам.инв.Н									
Подпись и дата									
Инв.Н.подл.									

Как оплачивать парковку

с помощью СМС на номер 7757

с помощью приложения "Парковки России"

В дни государственных праздников парковка бесплатная.

Оплатить парковку необходимо в течение 10 минут.

2500Р - штраф за неоплату парковки

						ИП-0704/225-ПОДД-Т1-ПОД					
						Проект организации дорожного движения на территории Московской области Раменского муниципального округа					
Изм.	Кол.уч	Лист	N док.	Подп.	Дата	Проект организации дорожного движения по адресу: г. Раменское, ул. Красноармейская			Стадия	Лист	Листов
Разраб.		Стрижак			04.25				П	3	10
Пров.		Михайлина			04.25	Проектируемая схема организации дорожного движения					

1:1000



Как оплачивать парковку

- с помощью СМС на номер 7757
- с помощью приложения "Парковки России"

В дни государственных праздников парковка бесплатная.

Оплатить парковку необходимо в течении 10 мин.

2500Р - штраф за неоплату парковки

1:1000

						ИП-0704/225-ПОДД-Т1-ПОД					
						Проект организации дорожного движения на территории Московской области Раменского муниципального округа					
Изм.	Кол.уч.	Лист	N док.	Подп.	Дата	Проект организации дорожного движения по адресу: г. Раменское, ул. Красноармейская			Стадия	Лист	Листов
Разраб.		Стрижак			04.25				П	4	10
Пров.		Михайлина			04.25	Проектируемая схема организации дорожного движения			 ИНВЕСТ ПРОЕКТ		


Формат А3

Согласовано:

Взам.инв.№


Подпись и дата

Инв. N. подл.

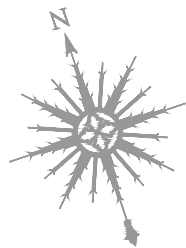

Лист 4
Лист 5

Лист 5
Лист 6

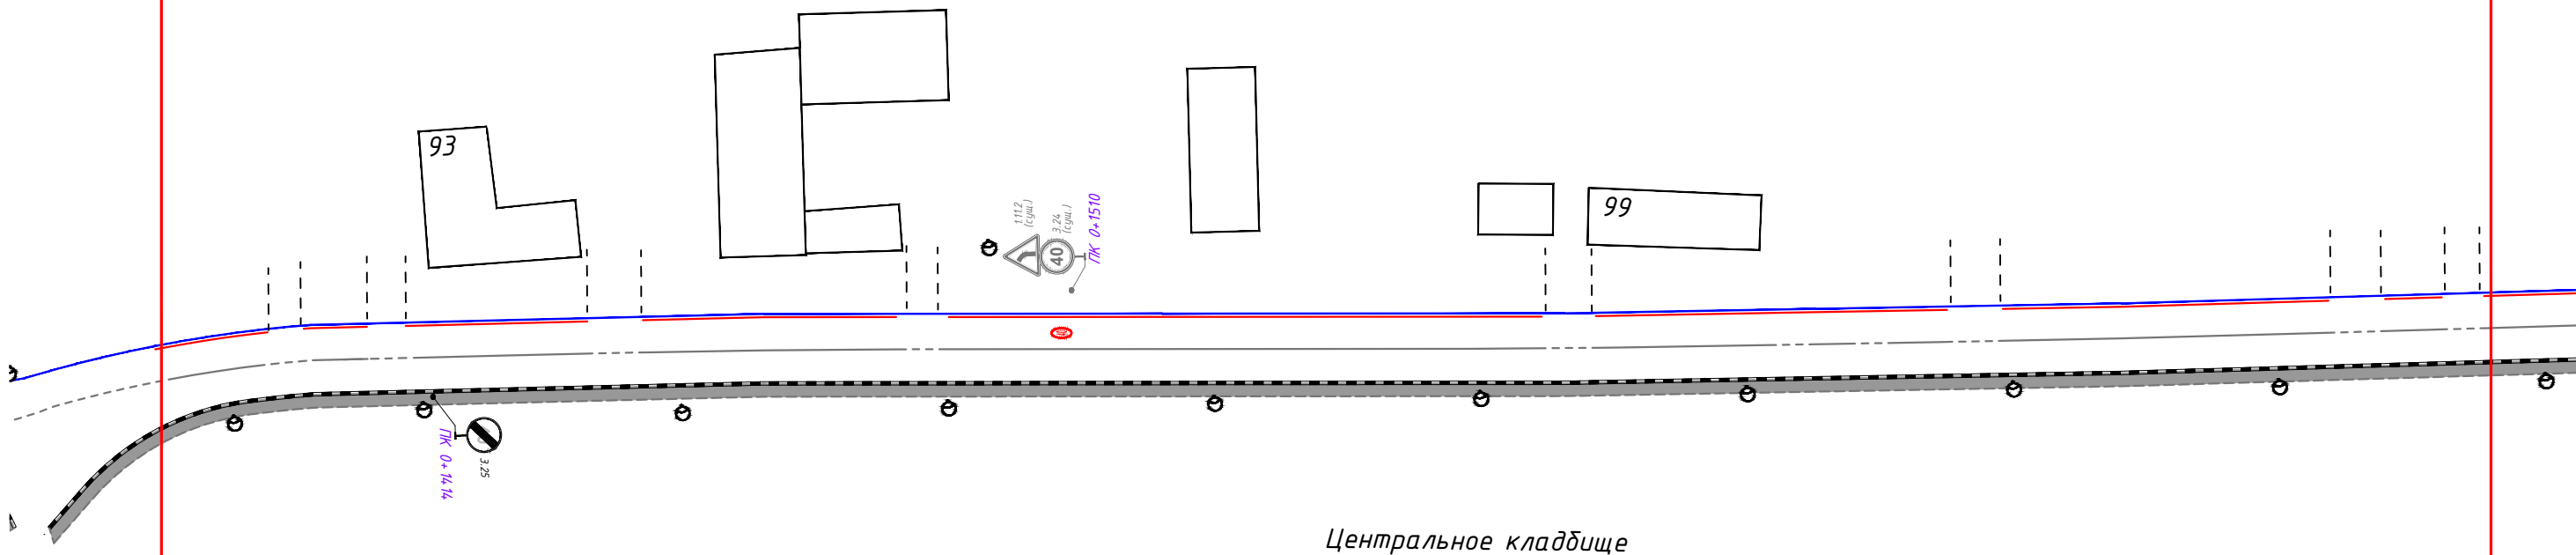

Центральное кладбище

ЩИТ -

Как оплачивать парковку

- с помощью СМС на номер 7757
- с помощью приложения "Парковки России"

В дни государственных праздников парковка бесплатная.

Оплатить парковку необходимо в течении 10 минут.

2500Р - штраф за неоплату парковки


1:1000

Согласовано:									
Взам.инв.Н									
Подпись и дата									
Инв.Н.подл.									

						ИП-0704/225-ПОДД-Т1-ПОД			
						Проект организации дорожного движения на территории Московской области Раменского муниципального округа			
Изм.	Кол.уч	Лист	N док.	Подп.	Дата	Проект организации дорожного движения по адресу: г. Раменское, ул. Красноармейская	Стадия	Лист	Листов
Разраб.		Стрижак			04.25		П	5	10
Пров.		Михайлина			04.25	Проектируемая схема организации дорожного движения			

$$\frac{\lambda_{\text{учт } 5}}{\lambda_{\text{учт } 6}}$$

6 7

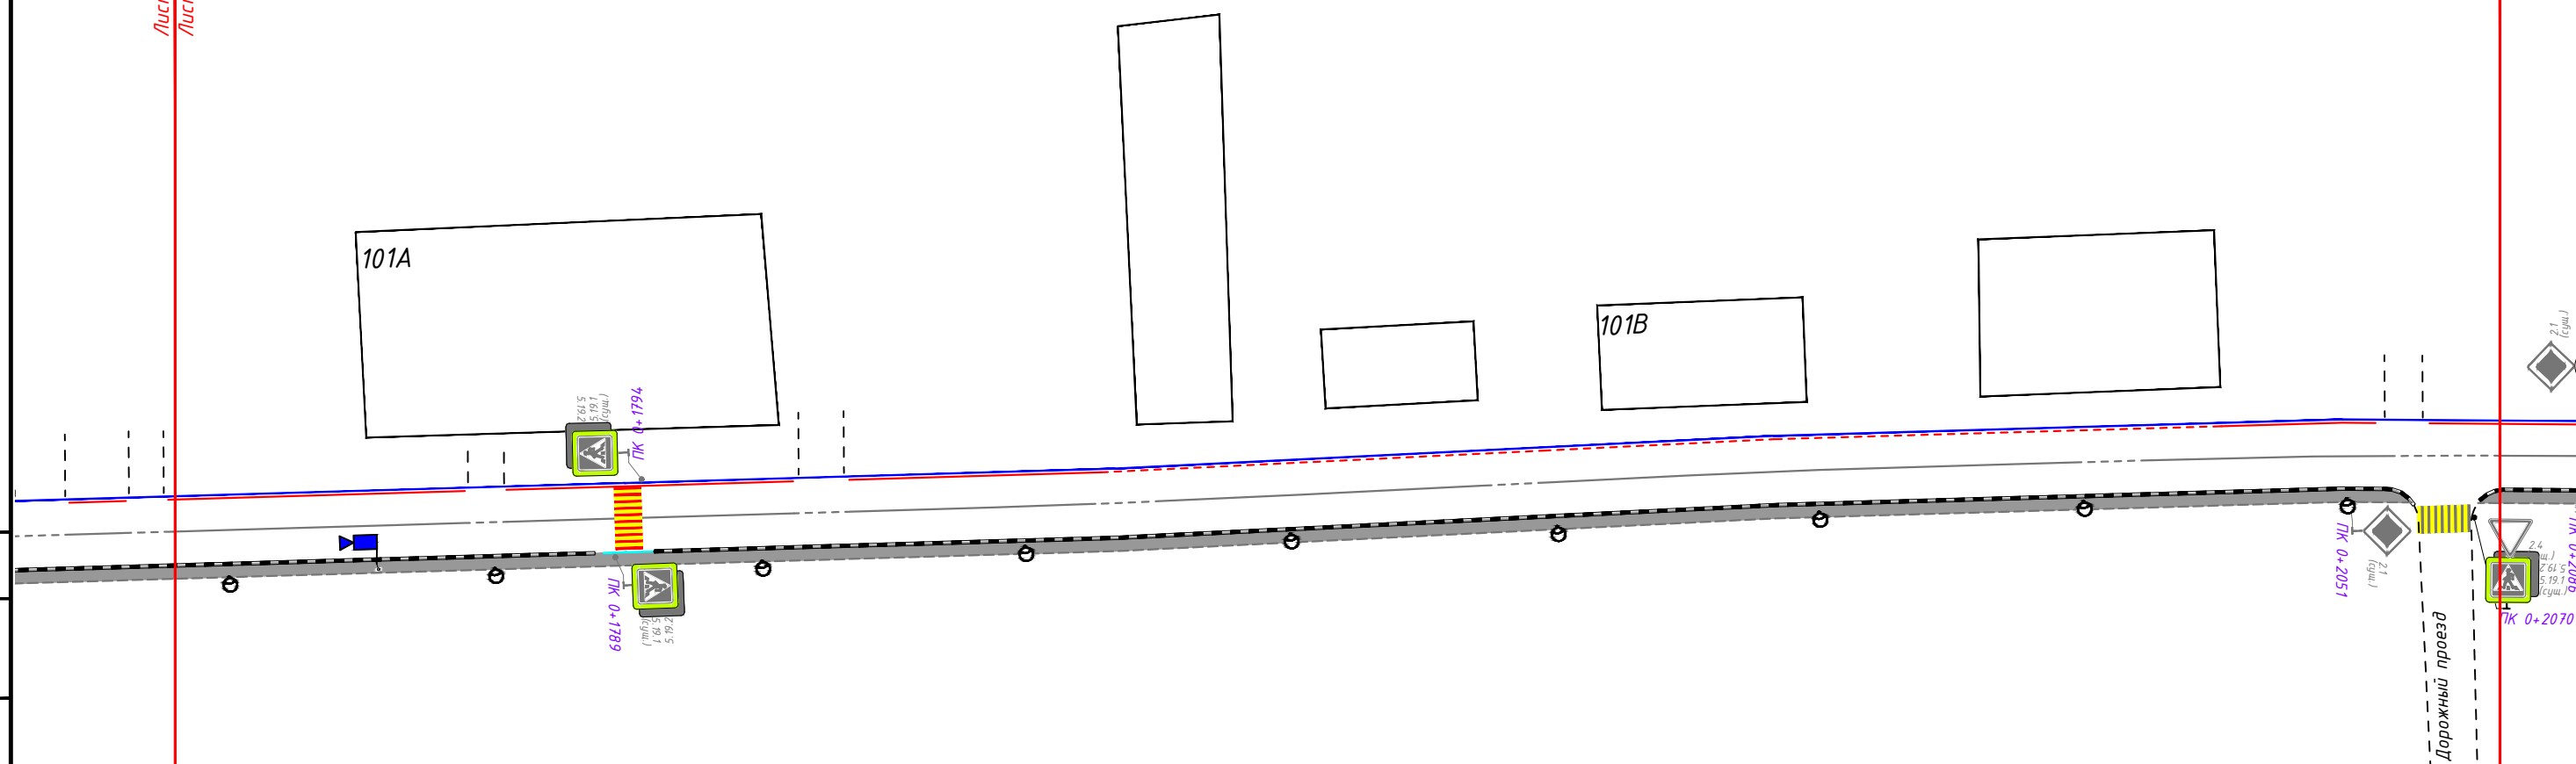

- с помощью СМС на номер 7757
- с помощью приложения "Парковки России"

В дни государственных праздников парковка бесплатная.

Оплатить парковку необходимо в течении 10 минут

2500P - штраф за неоплату парковки

ЩИТ —

1:1000

						ИП-0704/225-ПОДД-Т1-ПОД			
						Проект организации дорожного движения на территории Московской области Раменского муниципального округа			
Изм.	Кол.уч	Лист	N док.	Подп.	Дата				
Разраб.		Стрижак			04.25	Проект организации дорожного движения по адресу: г. Раменское, ул. Красноармейская	Стадия	Лист	Листов
Пров.		Михайлина			04.25		П	6	10
						Проектируемая схема организации дорожного движения			


Формат АЗ

Согласовано:

Взам.инв.№





Подпись и дата

Инв. N. подл.

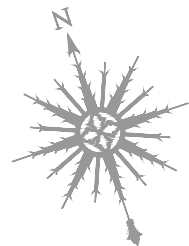

Лист 6
Лист 7

Лист 7
Лист 8

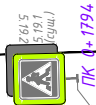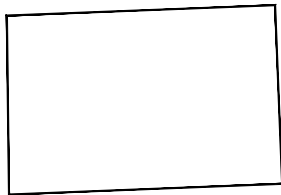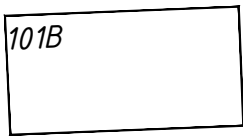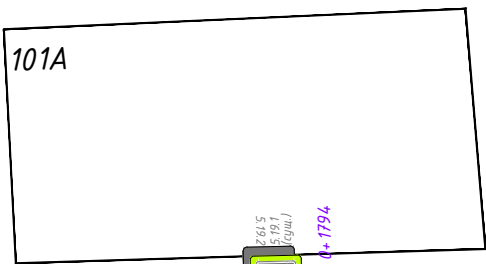

ПК 4+1794
(тр.)
1.64.5
5.79.2



ПК 0+1789



ПК 0+2051
(тр.)



ПК 0+2070
(тр.)

Дорожный проезд

ЩИТ -

Как оплачивать парковку

- с помощью СМС на номер 7757
- с помощью приложения "Парковки России"

в дни государственных праздников парковка бесплатная.

Оплатить парковку необходимо в течении 10 минут.

2500Р - штраф за неоплату парковки

1:1000

Согласовано:									
Взам.инв.Н									
Подпись и дата									
Инв.Н.подл.									

						ИП-0704/225-ПОДД-Т1-ПОД			
						Проект организации дорожного движения на территории Московской области Раменского муниципального округа			
Изм.	Кол.уч	Лист	N док.	Подп.	Дата	Проект организации дорожного движения по адресу: г. Раменское, ул. Красноармейская	Стадия	Лист	Листов
Разраб.		Стрижак			04.25		П	7	10
Пров.		Михайлина			04.25	Проектируемая схема организации дорожного движения			



Согласовано:					
Взам.инв.Н					
Подпись и дата					
Инв.Н.подл.					

ИП-0704/225-ПОДД-Т1-ПОД					
Проект организации дорожного движения на территории Московской области Раменского муниципального округа					
Изм.	Кол.уч.	Лист	N док.	Подп.	Дата
Разраб.		Стрижак			04.25
Пров.		Михайлина			04.25
Проектируемая схема организации дорожного движения				Стадия	Лист
				П	8
				Листов	10
				ИНВЕСТИПРОЕКТ	
				Формат А3	

