



Общество с ограниченной ответственностью «Инвест Проект»

107497, г. Москва, ул. Монтажная, д. 9, строен. 1, этаж 3, помещение IV, комната 16, офис 78
тел. 8 (499) 964-68-04; E-mail: info@investproekt.pro
ОКПО 28684520; ОГРН 1187746515549; ИНН 9718103425; КПП 771801001
СРО-П-153-30032010, пер. № 1432 от 23.08.2022

Разработчик
ООО «Инвест Проект»

ПРОЕКТ ОРГАНИЗАЦИИ ДОРОЖНОГО ДВИЖЕНИЯ НА ТЕРРИТОРИИ МОСКОВСКОЙ ОБЛАСТИ РАМЕНСКОГО МУНИЦИПАЛЬНОГО ОКРУГА

ПРОЕКТНАЯ ДОКУМЕНТАЦИЯ

**ТОМ 2 «ПРОЕКТ ОРГАНИЗАЦИИ ДОРОЖНОГО ДВИЖЕНИЯ ПО АДРЕСУ:
Д.П. КРАТОВО, УЛИЦА ВОКЗАЛЬНАЯ»**

ИП-0704/225-ПОДД-Т2

Том 2

Экз. № _____

Тех. архив № _____

Москва 2025 г.



Общество с ограниченной ответственностью «Инвест Проект»

107497, г. Москва, ул. Монтажная, д. 9, строен. 1, этаж 3, помещение IV, комната 16, офис 78
тел. 8 (499) 964-68-04; E-mail: info@investproekt.pro
ОКПО 28684520; ОГРН 1187746515549; ИНН 9718103425; КПП 771801001
СРО-П-153-30032010, пер. № 1432 от 23.08.2022

Утверждаю

Разработчик
ООО «Инвест Проект»

« ____ » _____ 2025г.

ПРОЕКТ ОРГАНИЗАЦИИ ДОРОЖНОГО ДВИЖЕНИЯ НА ТЕРРИТОРИИ МОСКОВСКОЙ ОБЛАСТИ РАМЕНСКОГО МУНИЦИПАЛЬНОГО ОКРУГА

ПРОЕКТНАЯ ДОКУМЕНТАЦИЯ

ТОМ 2 «ПРОЕКТ ОРГАНИЗАЦИИ ДОРОЖНОГО ДВИЖЕНИЯ ПО АДРЕСУ:
Д.П. КРАТОВО, УЛИЦА ВОКЗАЛЬНАЯ»

ИП-0704/225-ПОДД-Т2



Генеральный директор

М. В. Михайлина

Москва 2025 г.

						ИП-0704/225-ПОДД-Т2-С			
Изм. Кол.уч	Лист N док.	Подп.	Дата	Содержание тома			Стадия	Лист	Листов
Разраб.	Стрижак		04.25				П		1
Пров.	Михайлина		04.25				 ИНВЕСТ ПРОЕКТ		

Условные обозначения
Схемы производства работ

	- существующие тротуары;		- существующая дорожная разметка;		- существующий пониженный бортовой камень;
	- проектируемые тротуары;		- проектируемая дорожная разметка;		- проектируемый пониженный бортовой камень;
	- демонтируемые тротуары;		- демонтируемая дорожная разметка;		- демонтируемый пониженный бортовой камень;
	- газоны;		- пешеходные светофоры;		- граница проезжей части;
	- существующий павильон автобусной остановки общественного транспорта;		- транспортные светофоры;		- существующее барьерное ограждение;
	- проектируемый павильон автобусной остановки общественного транспорта;		- столбики;		- проектируемое барьерное ограждение;
	- демонтируемый павильон автобусной остановки общественного транспорта;		- шлагбаум;		- демонтируемое барьерное ограждение;
	- существующие опоры освещения;		- существующая сборно-разборная искусственная неровность (ИН);		- существующее перильное ограждение;
	- проектируемые опоры освещения;		- проектируемая сборно-разборная искусственная неровность (ИН);		- проектируемое перильное ограждение;
	- демонтируемые опоры освещения;		- демонтируемая сборно-разборная искусственная неровность (ИН);		- демонтируемое перильное ограждение;
	- стойка дорожного знака существующая;		- существующая монолитная асфальтобетонная неровность;		- парапетное ограждение;
	- стойка дорожного знака проектируемая;		- проектируемая монолитная асфальтобетонная неровность;		- заборы;
	- стойка дорожного знака демонтируемая;		- демонтируемая монолитная асфальтобетонная неровность;		- трамвайные и железнодорожные пути;
	- стойка дорожного знака смежного проекта;		- существующая искусственная неровность из а/б, совмещенная с пешеходным переходом;		- подпорные стены;
	- существующий дорожный знак;		- проектируемая искусственная неровность из а/б, совмещенная с пешеходным переходом;		- опоры контактной сети;
	- проектируемый дорожный знак;		- демонтируемая искусственная неровность из а/б, совмещенная с пешеходным переходом;		- существующие консольные опоры для дорожных знаков;
	- демонтируемый дорожный знак;		- существующий камень бортовой;		- проектируемые консольные опоры для дорожных знаков;
	- существующий дорожный знак смежного проекта;		- проектируемый камень бортовой;		- демонтируемые консольные опоры для дорожных знаков;
	- проектируемый дорожный знак смежного проекта;		- демонтируемый камень бортовой;		
	- демонтируемый дорожный знак смежного проекта;				

ИП-0704/225-ПОДД-Т2-УО

						ИП-0704/225-ПОДД-Т2-УО			
Изм. Кол.уч	Лист N док.	Подп.	Дата	Условные обозначения			Стадия	Лист	Листов
Разраб.	Стрижак		04.25				П		1
Пров.	Михайлина		04.25				 ИНВЕСТ ПРОЕКТ		

1 ВВЕДЕНИЕ

1.1 Основание для разработки: договор

1.2 Полное наименование объекта проектирования: Проект организации дорожного движения на территории Московской области Раменского муниципального округа

1.3 Разработчик проекта: ООО «Инвест Проект»

2 ПЕРЕЧЕНЬ НОРМАТИВНЫХ ДОКУМЕНТОВ

ГОСТ Р 51256-2018 Технические средства организации дорожного движения. Разметка дорожная. Типы, основные параметры. Общие технические требования

ГОСТ Р 52289–2019 Технические средства организации дорожного движения. Правила применения дорожных знаков, разметки, светофоров, дорожных ограждений и направляющих устройств

ГОСТ Р 52290-2004 Технические средства организации дорожного движения. Знаки дорожные. Общие технические требования

ГОСТ Р 52766-2007 Дороги автомобильные общего пользования. Элементы обустройства. Общие требования.

СП 42.13330.2016 Градостроительство. Планировка и застройка городских и сельских поселений

Инв.№.подп.	Подп. и дата	Взаим.инв.№.				

						ИП-0704/225-ПОДД-Т2-ПЗ		
Изм. Кол.уч	Лист N док.	Подп.	Дата					
Разраб.	Стрижак		04.25			Стадия	Лист	Листов
Пров.	Михайлина		04.25			П	1	5
								

3 ПРОЕКТНЫЕ РЕШЕНИЯ

Разработка настоящего проекта потребовала детального изучения транспортно-планировочных характеристик объекта проектирования, существующих размеров движения транспорта и пешеходов, особенностей организации движения на прилегающей территории и других факторов, необходимых для обеспечения безопасного движения транспорта и пешеходов при эксплуатации объекта. Настоящий проект организации дорожного движения выполнен в соответствии с требованиями ГОСТ Р 52289-2019 «Технические средства организации дорожного движения. Правила применения дорожных знаков, разметки, светофоров, дорожных ограждений и направляющих устройств», СП 42.13330.2016 «Градостроительство. Планировка и застройка городских и сельских поселений», ГОСТ Р 52766-2007 «Дороги автомобильные общего пользования. Элементы обустройства. Общие требования» и иной нормативной документацией, приказ Министерства транспорта Российской Федерации от 30.07.20 г. № 274 «Об утверждении Правил подготовки документации по организации дорожного движения».

В проекте предусмотрено установка, демонтаж дорожных знаков, а также демаркировка и нанесение дорожной разметки, на участках дороги, несоответствующим нормативным требованиям ГОСТ.

Разметку проезжей части наносить в соответствии с проектом. Нанесение продольной разметки, стрелок, цифр и элементов поперечной разметки производить термопластиком со стеклошариками. При нанесении линий разметки их отклонение от проектного положения не должно превышать 5 см. Отклонение размеров линий разметки от требования ГОСТ Р 51256 не должно превышать: 1 см – по ширине линий; 5 см – по длине штрихов и разрывов. Разметка не должна выступать над проезжей частью более чем на 6 мм. Коэффициент сцепления горизонтальной разметки в любой период эксплуатации не должен отличаться более чем на 25 % от значения коэффициента сцепления покрытия, на котором эта разметка нанесена. Разметка, выполненная термопластиком должна обладать функциональной долговечностью не менее одного года, а лакокрасочными материалами – не менее 6 месяцев.

Ширину линий разметки принимают в соответствии с таблицей 1.

Число полос движения	Наличие разделительной полосы	Разделение потоков противоположных направлений					Обозначение полос движения			Обозначение края проезжей части	Запрещение остановки и стоянки
		1.1	1.3	1.5; 1.6	1.9	1.11	1.1; 1.5; 1.6; 1.7	1.9	1.11	1.2	1.4
2	Нет	0,10	-	0,10	-	0,10	0,10	-	0,10	0,10	0,10
3	Нет	0,15	-	0,15	-	0,10	0,10	0,10	0,10	0,10	0,10
4 или 5	Нет	-	0,15	-	0,15	0,15	0,15	0,15	0,15	0,15	0,15

Схемой организации движения предусматривается установка дорожных знаков II типоразмера со светоотражающей пленкой типа «Б» в соответствии с ГОСТ Р 52289 и ГОСТ Р 52290. Элементы изображения черного и серого цветов знаков не должны обладать световозвращающим эффектом.

Знаки устанавливаются на оцинкованных стойках диаметром 76 мм. Расстояние от нижнего края знака до поверхности дорожного покрытия (высота установки), кроме случаев, специально оговоренных ГОСТ Р 52289, должно быть в соответствии с рисунком 3:

- от 2 до 4 м – при установке сбоку от проезжей части;
- от 3 до 4 м – на конструктивно выделенной разделительной полосе шириной менее 3 м;
- от 0,6 до 1,5 м – при установке на конструктивно выделенных направляющих островках или островках безопасности, а также на проезжей части или обочине на переносных опорах по ГОСТ Р 58350 или на переносных передвижных комплексах по ГОСТ 32758;
- от 5 до 6 м – при размещении над проезжей частью.

Взам.инв.№.		
Подп. и дата		
Инв.№.подп.		

При установке дорожного знака на тротуаре вместо грунта в верхней части скважины или котлована у стойки дорожного знака должен быть уложен слой песчано-битумной смеси толщиной не менее 50мм.

Там, где бурение и бетонирование невозможны либо нецелесообразны, например, внутри помещений, знаки устанавливаются на существующие конструкции, такие как колонны здания и пр.



Дорожные знаки рекомендуется изготавливать на алюминиевой основе с применением алмазной пленки, сроком службы не менее 10 лет, обеспечивающей значения коэффициентов световозвращения не менее значений, указанных в таблице №2.

Т а б л и ц а 2						
Цвет материала		Угол наблюдения – 20'				
		Угол освещения				
		5	10	20	30	40
Белый		300	210	150	110	70
Желтый		180	110	90	70	50
Оранжевый		160	95	80	64	30
Красный		60	35	30	24	15
Зеленый		30	24	20	15	8
Синий		15	11	9	7	4

Применение современных высокоэффективных материалов создаст условия для надежной работы элементов «системы» при любых дорожно-транспортных и погодных условиях.

Конструкции и детали крепления (хомуты, бандаж, болты, гайки и т.п.) для установки знаков должны отвечать ветровым нагрузкам в соответствии с требованиями СНиП 2.01.07-85 «Нагрузки и воздействия».

Взам.инв.№.		
Подп. и дата		
Инв.№.подп.		

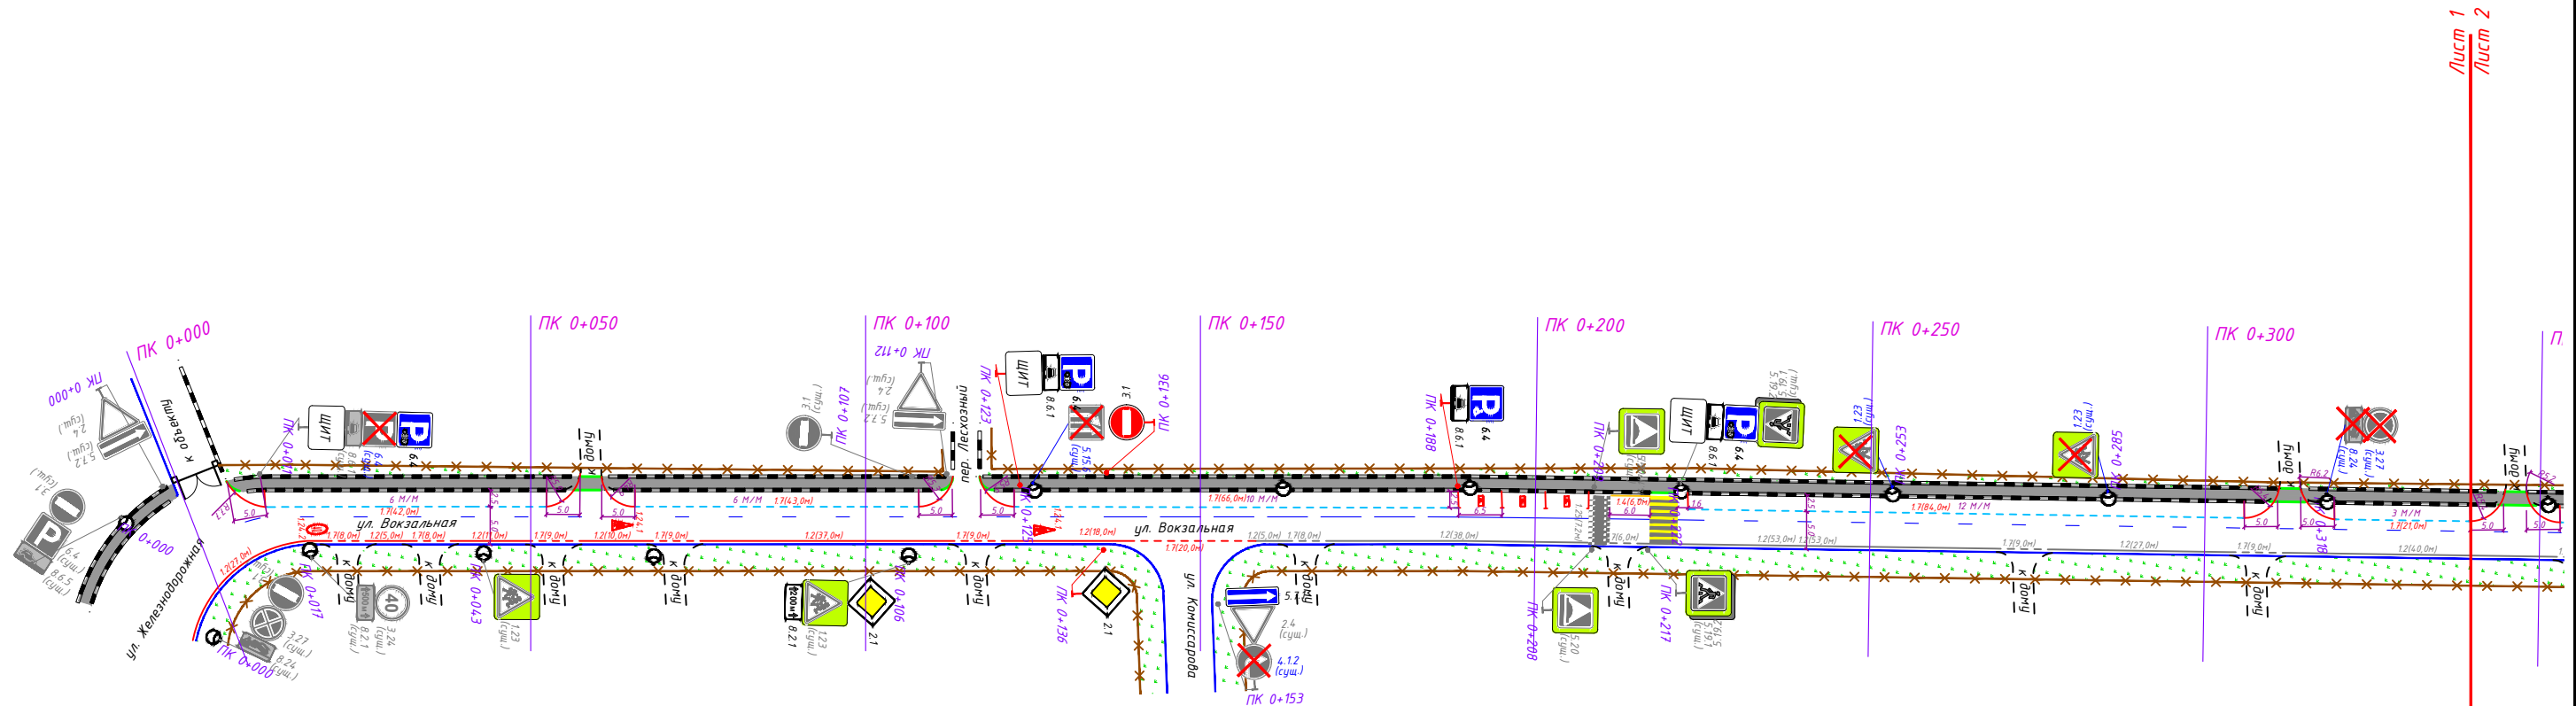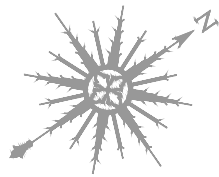

ЩИТ -

Как оплачивать парковку

☒

с помощью СМС на номер 7757

☒

с помощью приложения "Парковки России"

В дни государственных праздников парковка бесплатная.


Оплатить парковку необходимо в течении 10 минут.

2500Р - штраф за неоплату парковки


1:1000

Согласовано:					
Инв. N подл.	Подпись и дата	Взам. инв. N			

						ИП-0704/225-ПОДД-Т2-ПОД			
						Проект организации дорожного движения на территории Московской области Раменского муниципального округа			
Изм.	Кол.уч	Лист	N док.	Подп.	Дата	Проект организации дорожного движения по адресу: д.п. Кратово, ул. Вокзальная	Стадия	Лист	Листов
Разраб.		Стрижак			04.25		П	1	2
Пров.		Михайлина			04.25	Проектируемая схема организации дорожного движения			

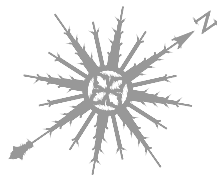

Лист 1
Лист 2

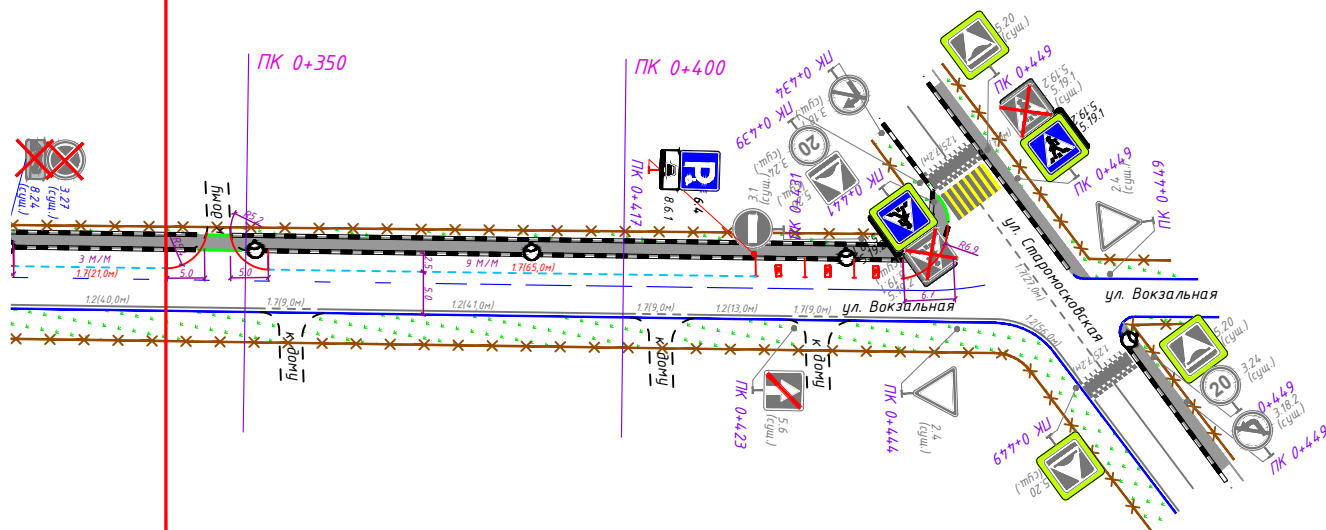

ЩИТ -

Как оплачивать парковку

☒

с помощью СМС на номер 7757

☒

с помощью приложения "Парковки России"

В дни государственных праздников парковка бесплатная.



Оплатить парковку необходимо в течение 10 минут.

2500Р - штраф за неоплату парковки

1:1000

Согласовано:					
Взам.инв.Н					
Подпись и дата					
Инв.Н.подл.					

						ИП-0704/225-ПОДД-Т2-ПОД			
						Проект организации дорожного движения на территории Московской области Раменского муниципального округа			
Изм.	Кол.уч.	Лист	N док.	Подп.	Дата	Проект организации дорожного движения по адресу: д.п. Кратово, ул. Вокзальная	Стадия	Лист	Листов
Разраб.	Стрижак				04.25		П	2	2
Пров.	Михайлина				04.25	Проектируемая схема организации дорожного движения	ИНВЕСТ ПРОЕКТ		

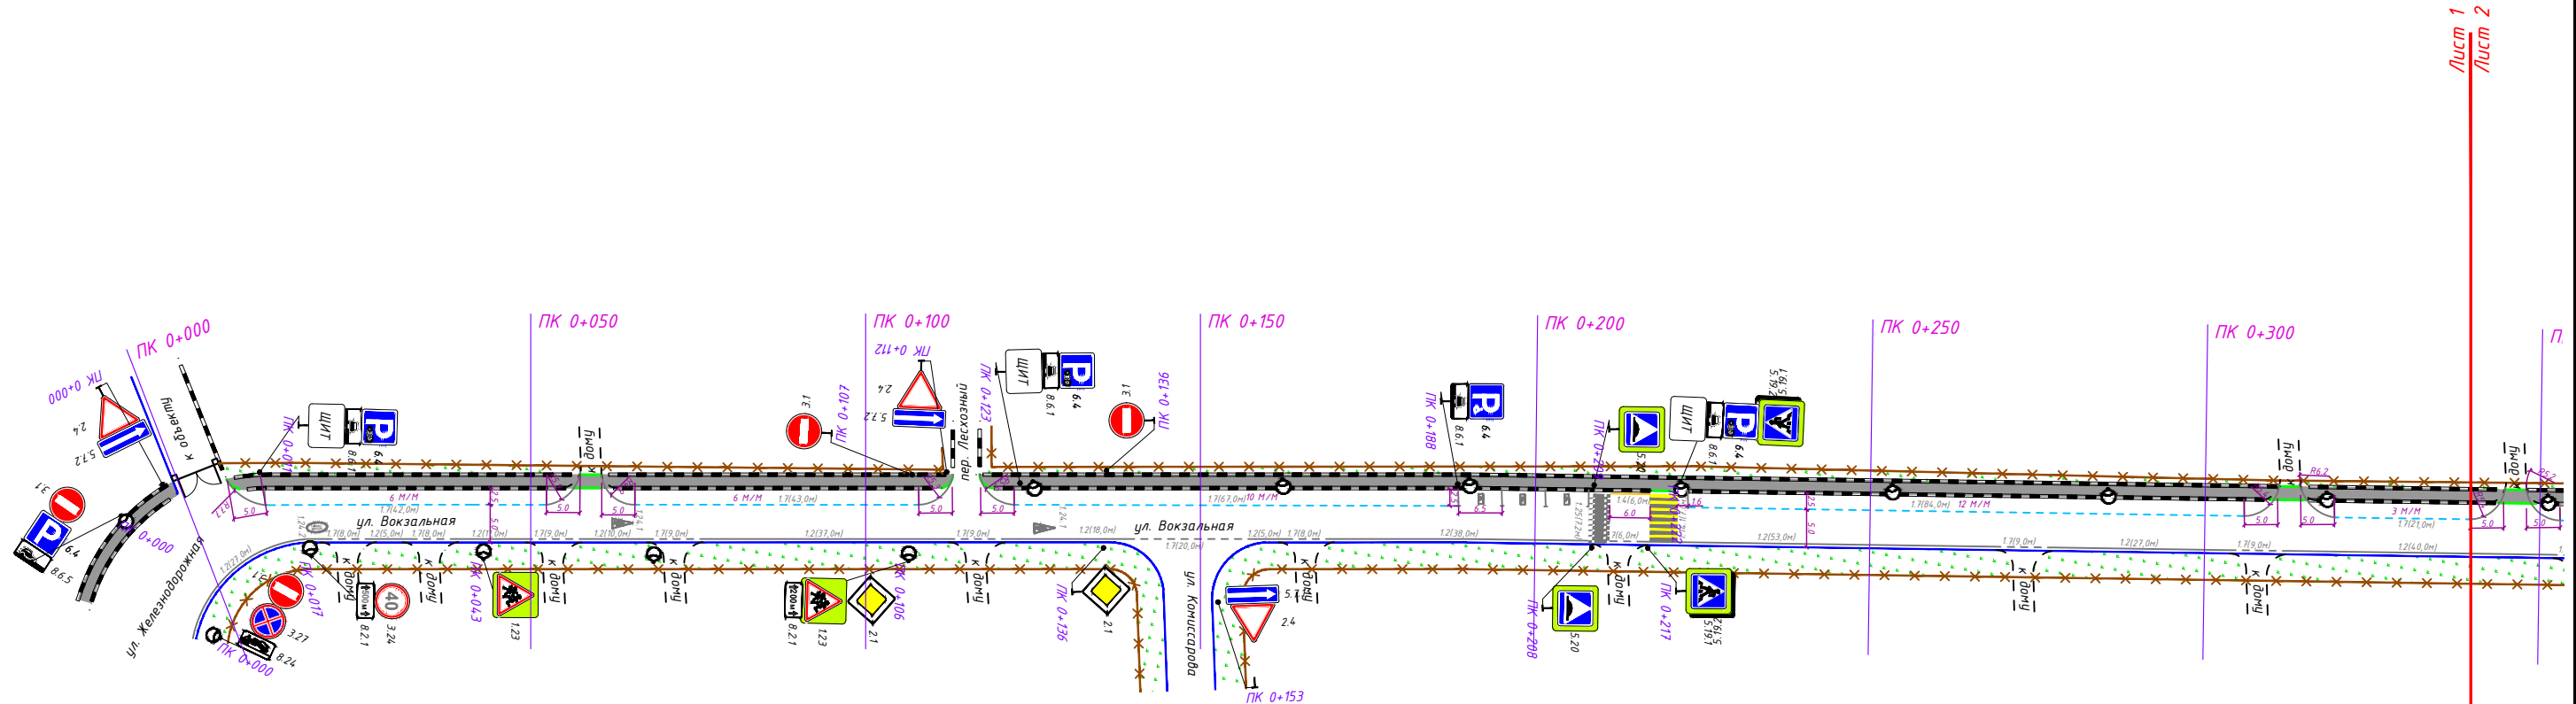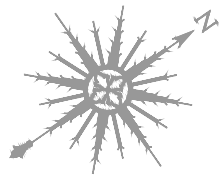

ЩИТ -

Как оплачивать парковку

☒

с помощью СМС на номер 7757

☒

с помощью приложения "Парковки России"

В дни государственных праздников парковка бесплатная.


Оплатить парковку необходимо в течении 10 минут.

2500Р - штраф за неоплату парковки


1:1000

Согласовано:					
Инв. N подл.	Подпись и дата	Взам. инв. N			

						ИП-0704/225-ПОДД-Т2-СОД			
						Проект организации дорожного движения на территории Московской области Раменского муниципального округа			
Изм.	Кол.уч	Лист	N док.	Подп.	Дата	Проект организации дорожного движения по адресу: д.п. Кратово, ул. Вокзальная	Стадия	Лист	Листов
Разраб.	Стрижак				04.25		П	1	2
Пров.	Михайлина				04.25	Схема организации дорожного движения на период эксплуатации	ИНВЕСТИЦИОННЫЙ ПРОЕКТ		

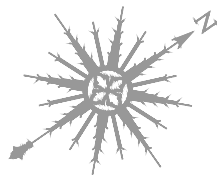

Лист 1
Лист 2

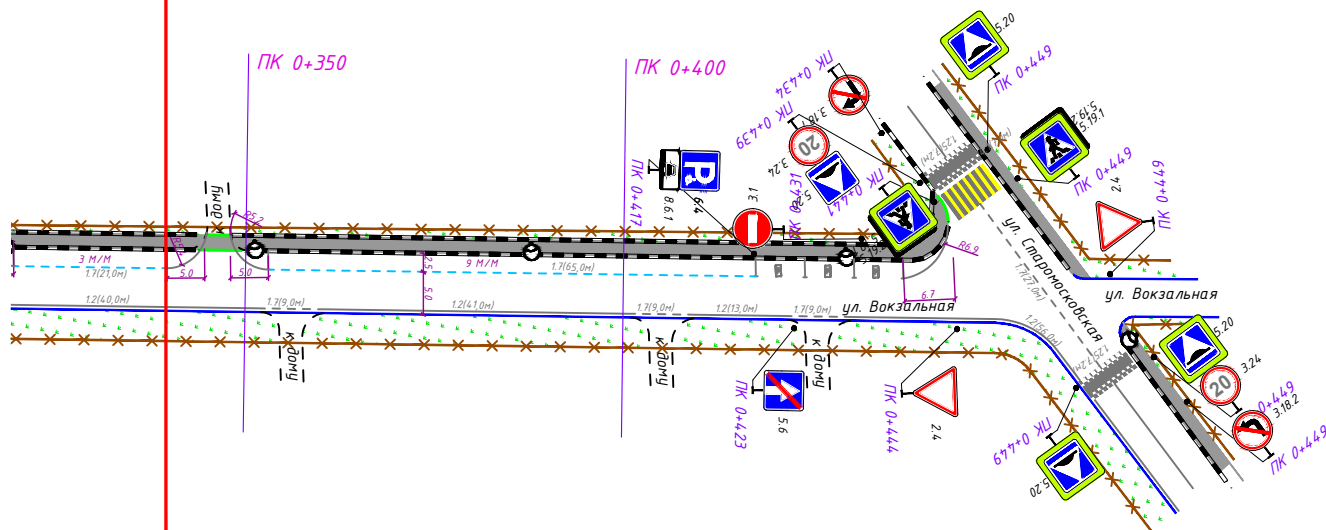

ЩИТ -

Как оплачивать парковку

☒

с помощью СМС на номер 7757

☒

с помощью приложения "Парковки России"

В дни государственных праздников парковка бесплатная.

Оплатить парковку необходимо в течении 10 минут.

2500Р - штраф за неоплату парковки

1:1000

Согласовано:					
Взам.инв.Н					
Подпись и дата					
Инв.Н.подл.					

						ИП-0704/225-ПОДД-Т2-СОД			
						Проект организации дорожного движения на территории Московской области Раменского муниципального округа			
Изм.	Кол.уч	Лист	N док.	Подп.	Дата	Проект организации дорожного движения по адресу: д.п. Кратово, ул. Вокзальная	Стадия	Лист	Листов
Разраб.		Стрижак			04.25		П	2	2
Пров.		Михайлина			04.25	Схема организации дорожного движения на период эксплуатации			

Ведомость нанесения дорожной разметки

Номер линии по ГОСТ Р 51256-2018	Характеристика линии	Ед. изм.	Количество единиц измерения	Площадь линий (элементов), м²
1	2	3	4	5
1.1	Сплошная линия шириной 10 см	п.м	102,7	10,266
1.1	Сплошная линия шириной 10 см (обозначение парковок)	п.м	45,0	4,500
1.2	Сплошная линия шириной 10 см	п.м	373,4	37,337
1.4	Сплошная линия шириной 10 см (желтый цвет)	п.м	5,8	0,577
1.7	Прерывистая линия шириной 10 см, длина штриха - 0,5 м, расстояние между штрихами - 0,5 м	п.м	461,9	23,095
1.14.1	Сплошные параллельные линии шириной 40 см (белый цвет)	п.м	56,0	22,400
	Сплошные параллельные линии шириной 40 см (желтый цвет)	п.м	56,0	22,400
	Количество переходов	шт.	2	
1.24.1	Дублирование предупреждающего знака 1.23 ("Дети") площадью 2,229 м²	шт.	2	4,458
1.24.2	Дублирование запрещающего дорожного знака 3.24 (ограничение максимальной скорости - 40 км/ч) площадью 2,325 м²	шт.	1	2,325
1.24.3	Дублирование дорожного знака 8.17 ("Инвалиды") площадью 0,833 м²	шт.	6	4,998
1.25	Обозначение искусственных неровностей	п.м	86,4	34,560
	Количество ИДН	шт.	3	

Итого площадь горизонтальной разметки по объекту, м²			166,916
Белая разметка:			143,939
-сплошная линия			47,603
- сплошные линии (обозначение парковок)			4,500
- прерывистая линия			23,095
- поперечная разметка			22,400
- элементы сложной конфигурации			46,341
Желтая разметка:			22,977
- сплошные линии			0,577
- прерывистые линии			0,000
- поперечная разметка			22,400
- сплошные линии ООТ			0,000
Общий объем линий регулирования, приведенный к линии 1,1 шириной 10 см, п.м			1669,156

Примечание: для прерывистых линий регулирования общий объем определяется с учетом промежутков между элементами (штрихами)

Ведомость демаркировки дорожной разметки

Номер линии по ГОСТ Р 51256-2018	Характеристика линии	Ед. изм.	Количество единиц измерения	Площадь линий (элементов), м²
1	2	3	4	5
1.1	Сплошная линия шириной 10 см	п.м	26,3	2,630
1.2	Сплошная линия шириной 10 см	п.м	16,8	1,676
1.5	Прерывистая линия шириной 10 см, с соотношением длины штриха к расстоянию между штрихами 1:3	п.м	288,7	7,219
1.6	Прерывистая линия шириной 10 см, с соотношением длины штриха к расстоянию между штрихами 3:1	п.м	100,2	7,512

Итого площадь горизонтальной разметки по объекту, м²			19,036
Белая разметка:			19,036
-сплошная линия			4,306
- сплошные линии (обозначение парковок)			0,000
- прерывистая линия			14,730
- поперечная разметка			0,000
- элементы сложной конфигурации			0,000
Желтая разметка:			0,000
- сплошные линии			0,000
- прерывистые линии			0,000
- поперечная разметка			0,000
- сплошные линии ООТ			0,000
Общий объем линий регулирования, приведенный к линии 1,1 шириной 10 см, п.м			190,361

Примечание: для прерывистых линий регулирования общий объем определяется с учетом промежутков между элементами (штрихами)

						ИП-0704/225-ПОДД-Т2.ВДР		
Изм.	Колуч.	Лист	№ док.	Подп.	Дата	Ведомость дорожной разметки	Стадия	Лист
Разраб.	Стрижак				04.25		П	1
Пров.	Михайлина				04.25			1
							ИНВЕСТИЦИОННЫЙ ПРОЕКТ	

Ведомость дорожных знаков

№ п/п	Месторасположение, км+м	Расположение	Номер знака по ГОСТ	Наименование	Типо-размер	Тип опоры	Размещено/требуется	Примечание
1	0 + 0	слева	2.4	Уступите дорогу	II	Стойка	Размещено	
2	0 + 0	слева	5.7.2	Выезд на дорогу с односторонним движением	II	Стойка	Размещено	
3	0 + 0	справа	3.1	Въезд запрещен	II	МГО	Размещено	
4	0 + 0	слева	3.1	Въезд запрещен	II	МГО	Размещено	
5	0 + 0	справа	8.24	Работает эвакуатор	II	МГО	Размещено	
6	0 + 0	справа	3.27	Остановка запрещена	II	МГО	Размещено	
7	0 + 0	слева	8.6.5	Способ постановки транспортного средства на стоянку	II	МГО	Размещено	
8	0 + 0	слева	6.4	Парковка	II	МГО	Размещено	
9	0 + 17	справа	8.2.1	Зона действия	II	МГО	Размещено	
10	0 + 17	справа	3.24	Ограничение максимальной скорости	II	МГО	Размещено	
11	0 + 22	слева	8.6.1	Способ постановки транспортного средства на стоянку	II		Размещено	
12	0 + 25	слева	6.4	Парковка	II		Демонтаж	
13	0 + 30	слева	6.4	Парковка	II		Требуется	
14	0 + 43	справа	1.23	Дети	II	МГО	Размещено	
15	0 + 106	справа	8.2.1	Зона действия	II	МГО	Требуется	
16	0 + 106	справа	1.23	Дети	II	МГО	Размещено	
17	0 + 106	справа	2.1	Главная дорога	II	МГО	Требуется	
18	0 + 107	слева	3.1	Въезд запрещен	II	Стойка	Размещено	
19	0 + 112	слева	2.4	Уступите дорогу	II	Стойка	Размещено	
20	0 + 112	слева	5.7.2	Выезд на дорогу с односторонним движением	II	Стойка	Размещено	
21	0 + 123	слева	8.6.1	Способ постановки транспортного средства на стоянку	II		Требуется	
22	0 + 125	слева	5.15.6	Конец полосы	II	МГО	Демонтаж	
23	0 + 126	слева	6.4	Парковка	II		Требуется	
24	0 + 136	справа	2.1	Главная дорога	II	Стойка	Требуется	
25	0 + 136	слева	3.1	Въезд запрещен	II	Стойка	Требуется	
26	0 + 153	справа	4.1.2	Движение направо	II	Стойка	Демонтаж	
27	0 + 153	справа	2.4	Уступите дорогу	II	Стойка	Размещено	
28	0 + 153	справа	5.7.1	Выезд на дорогу с односторонним движением	II	Стойка	Требуется	
29	0 + 188	слева	8.6.1	Способ постановки транспортного средства на стоянку	II	Стойка	Требуется	
30	0 + 188	слева	6.4	Парковка	II	Стойка	Требуется	

Ведомость дорожных знаков

№ п/п	Месторасположение, км+м	Расположение	Номер знака по ГОСТ	Наименование	Типо-размер	Тип опоры	Размещено/требуется	Примечание
31	0 + 208	справа	5.20	Искусственная неровность	II	Стойка	Размещено	
32	0 + 209	слева	5.20	Искусственная неровность	II	Стойка	Размещено	
33	0 + 217	справа	5.19.1	Пешеходный переход	II	Стойка	Размещено	
34	0 + 217	справа	5.19.2	Пешеходный переход	II	Стойка	Размещено	
35	0 + 222	слева	5.19.1	Пешеходный переход	II	МГО	Размещено	
36	0 + 222	слева	5.19.2	Пешеходный переход	II	МГО	Размещено	
37	0 + 222	слева	8.6.1	Способ постановки транспортного средства на стоянку	II	МГО	Требуется	
38	0 + 222	слева	6.4	Парковка	II	МГО	Требуется	
39	0 + 253	слева	1.23	Дети	II	МГО	Демонтаж	
40	0 + 285	слева	1.23	Дети	II	МГО	Демонтаж	
41	0 + 318	слева	8.24	Работает эвакуатор	II	МГО	Демонтаж	
42	0 + 318	слева	3.27	Остановка запрещена	II	МГО	Демонтаж	
43	0 + 411	слева	8.6.1	Способ постановки транспортного средства на стоянку	II	Стойка	Требуется	
44	0 + 411	слева	6.4	Парковка	II	Стойка	Требуется	
45	0 + 423	справа	5.6	Конец дороги с односторонним движением	II	Стойка	Размещено	
46	0 + 431	слева	3.1	Въезд запрещен	II	Стойка	Размещено	
47	0 + 434	слева	3.18.1	Поворот направо запрещен	II	Стойка	Размещено	
48	0 + 439	слева	3.24	Ограничение максимальной скорости	II	Стойка	Размещено	
49	0 + 439	слева	5.20	Искусственная неровность	II	Стойка	Размещено	
50	0 + 439	слева	5.19.1	Пешеходный переход	II		Демонтаж	
51	0 + 439	слева	5.19.2	Пешеходный переход	II		Демонтаж	
52	0 + 441	слева	5.19.1	Пешеходный переход	II	Стойка	Требуется	
53	0 + 441	слева	5.19.2	Пешеходный переход	II	Стойка	Требуется	
54	0 + 444	справа	2.4	Уступите дорогу	II	Стойка	Размещено	
55	0 + 449	справа	2.4	Уступите дорогу	II	Стойка	Размещено	
56	0 + 449	справа	5.20	Искусственная неровность	II	Стойка	Размещено	
57	0 + 449	справа	3.24	Ограничение максимальной скорости	II	Стойка	Размещено	
58	0 + 449	справа	5.20	Искусственная неровность	II	Стойка	Размещено	
59	0 + 449	справа	3.18.2	Поворот налево запрещен	II	Стойка	Размещено	
60	0 + 449	слева	5.19.1	Пешеходный переход	II	Стойка	Требуется	
61	0 + 449	слева	5.19.2	Пешеходный переход	II	Стойка	Требуется	
62	0 + 449	слева	5.20	Искусственная неровность	II	Стойка	Размещено	

						ИП-0704/225-ПОДД-Т2.ВТС					
Изм.	Колуч	Лист	№ док.	Подп.	Дата	Ведомость технических средств организации дорожного движения			Стадия	Лист	Листов
Разраб.	Стрижак			04.25	П				1	2	
Пров.	Михайлина			04.25							

Ведомость дорожных знаков

№ п/п	Месторасположение, км+м	Расположение	Номер знака по ГОСТ	Наименование	Типо-размер	Тип опоры	Размещено/требуется	Примечание
63	0 + 449	слева	5.19.1	Пешеходный переход	II		Демонтаж	
64	0 + 449	слева	5.19.2	Пешеходный переход	II		Демонтаж	

Ведомость размещения дорожных и пешеходных ограждений

Месторасположение, км+м		Протяженность, км		Тип	Материал (металл, железобетон, бетон, дерево и др.)	Год постройки	Размещено/требуется
Начало	Конец	Справа	Слева				

Ведомость наличия остановок общественного транспорта

Месторасположение, км+м		Названия	Наличие элементов				Соответствие требованиям
Справа	Слева		Остановочная площадка с твердым покрытием (есть, нет)	Переходно-скоростные полосы (есть, нет)	Посадочная площадка (есть, нет)	Павильон (есть, нет)	

Ведомость наличия пешеходных переходов

№ п/п	Месторасположение, км+м	Вид	Соответствие требованиям
1	0 + 219	наземный нерегулируемый	соответствует

Ведомость наличия светофорных объектов

Месторасположение, км+м	Тип светофорного объекта	Соответствие требованиям

Ведомость наличия искусственных неровностей

№ п/п	Месторасположение, км+м	Материал	Соответствие требованиям	Размеры, м
1	0 + 210	монолитная асфальтобетонная	соответствует	Длина-7.2 Ширина-3.0
2	0 + 449	монолитная асфальтобетонная	соответствует	Длина-7.2 Ширина-3.0
3	0 + 449	монолитная асфальтобетонная	соответствует	Длина-7.2 Ширина-3.0