



Схема дороги на карте ул. Вялковская

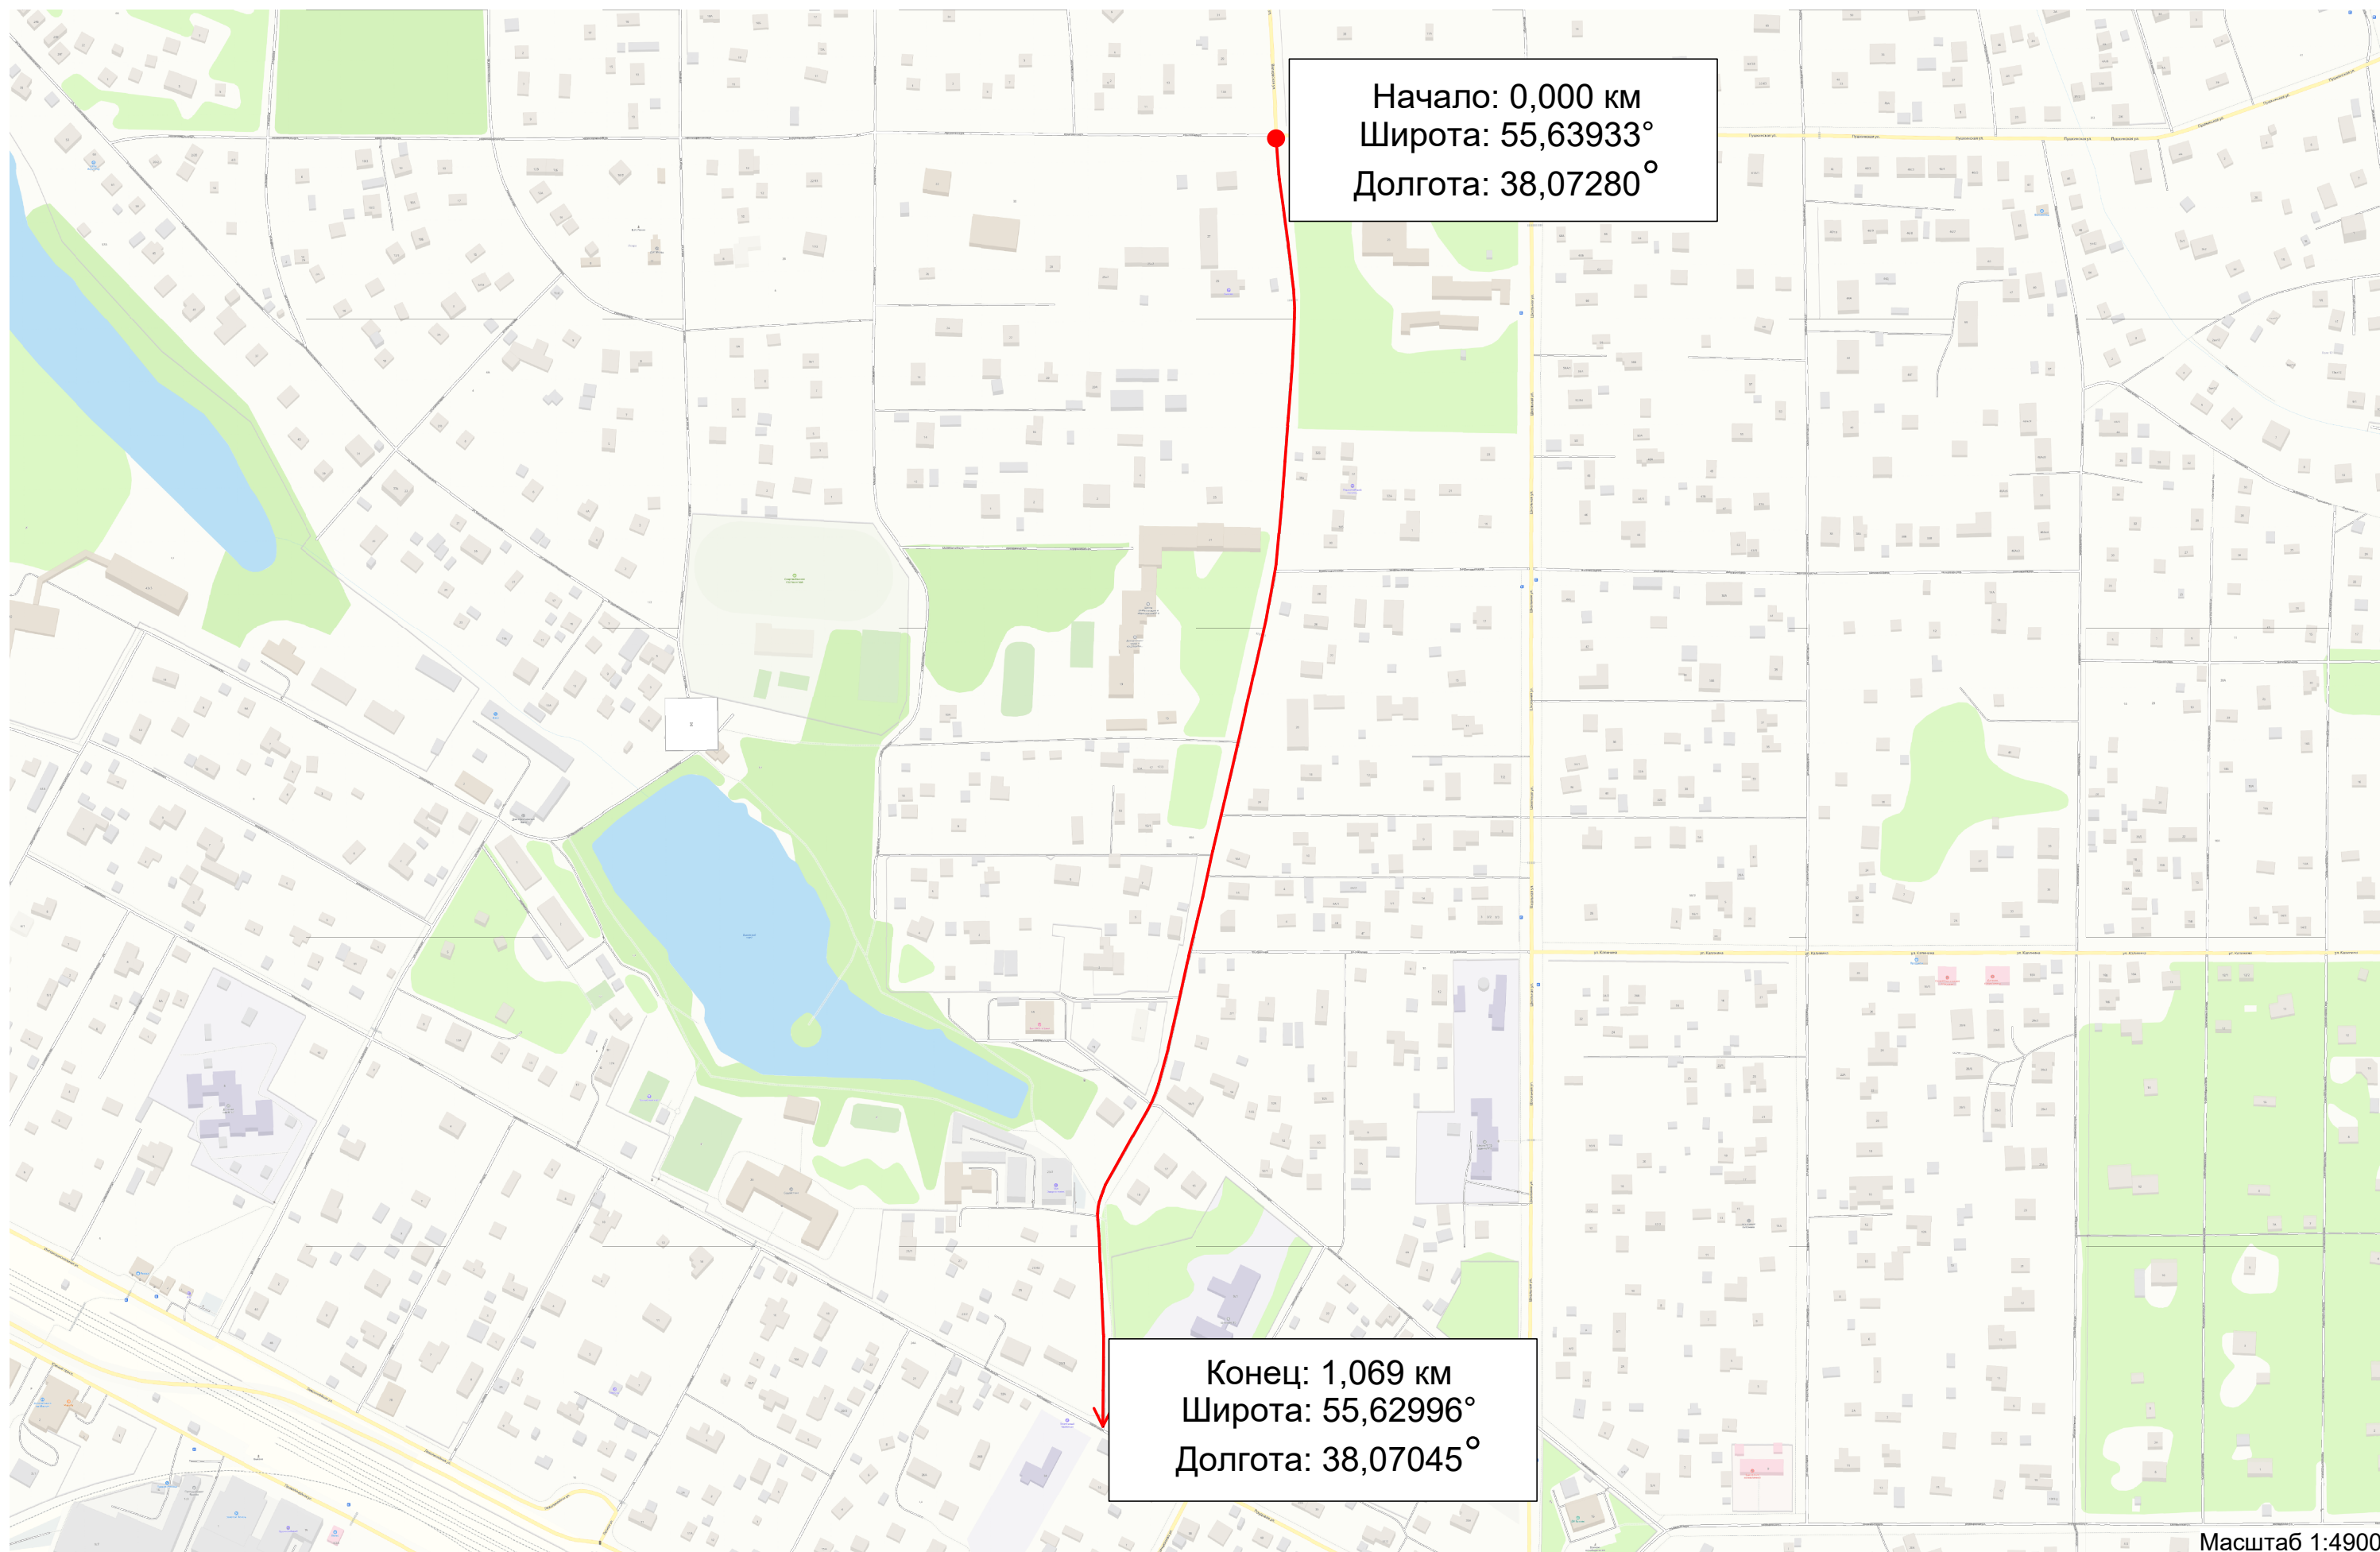


Тротуары слева		0,006 - 0,173, (167 м), а/б, ш. 1,5 м						
Дорожные ограждения и направляющие устройства слева	На обочине	ОПО-Д 0,079 - 0,129					ОПО-Д 0,133 - 0,173	
	На разделительной							
Дорожная разметка слева		12 0,005 - 0,129					12 0,133 - 0,147	12 0,148 - 0,173
Элементы в плане								
Продольный профиль		 R=1562, L=194						

ул. Вялковская
км 0,000 – км 0,173

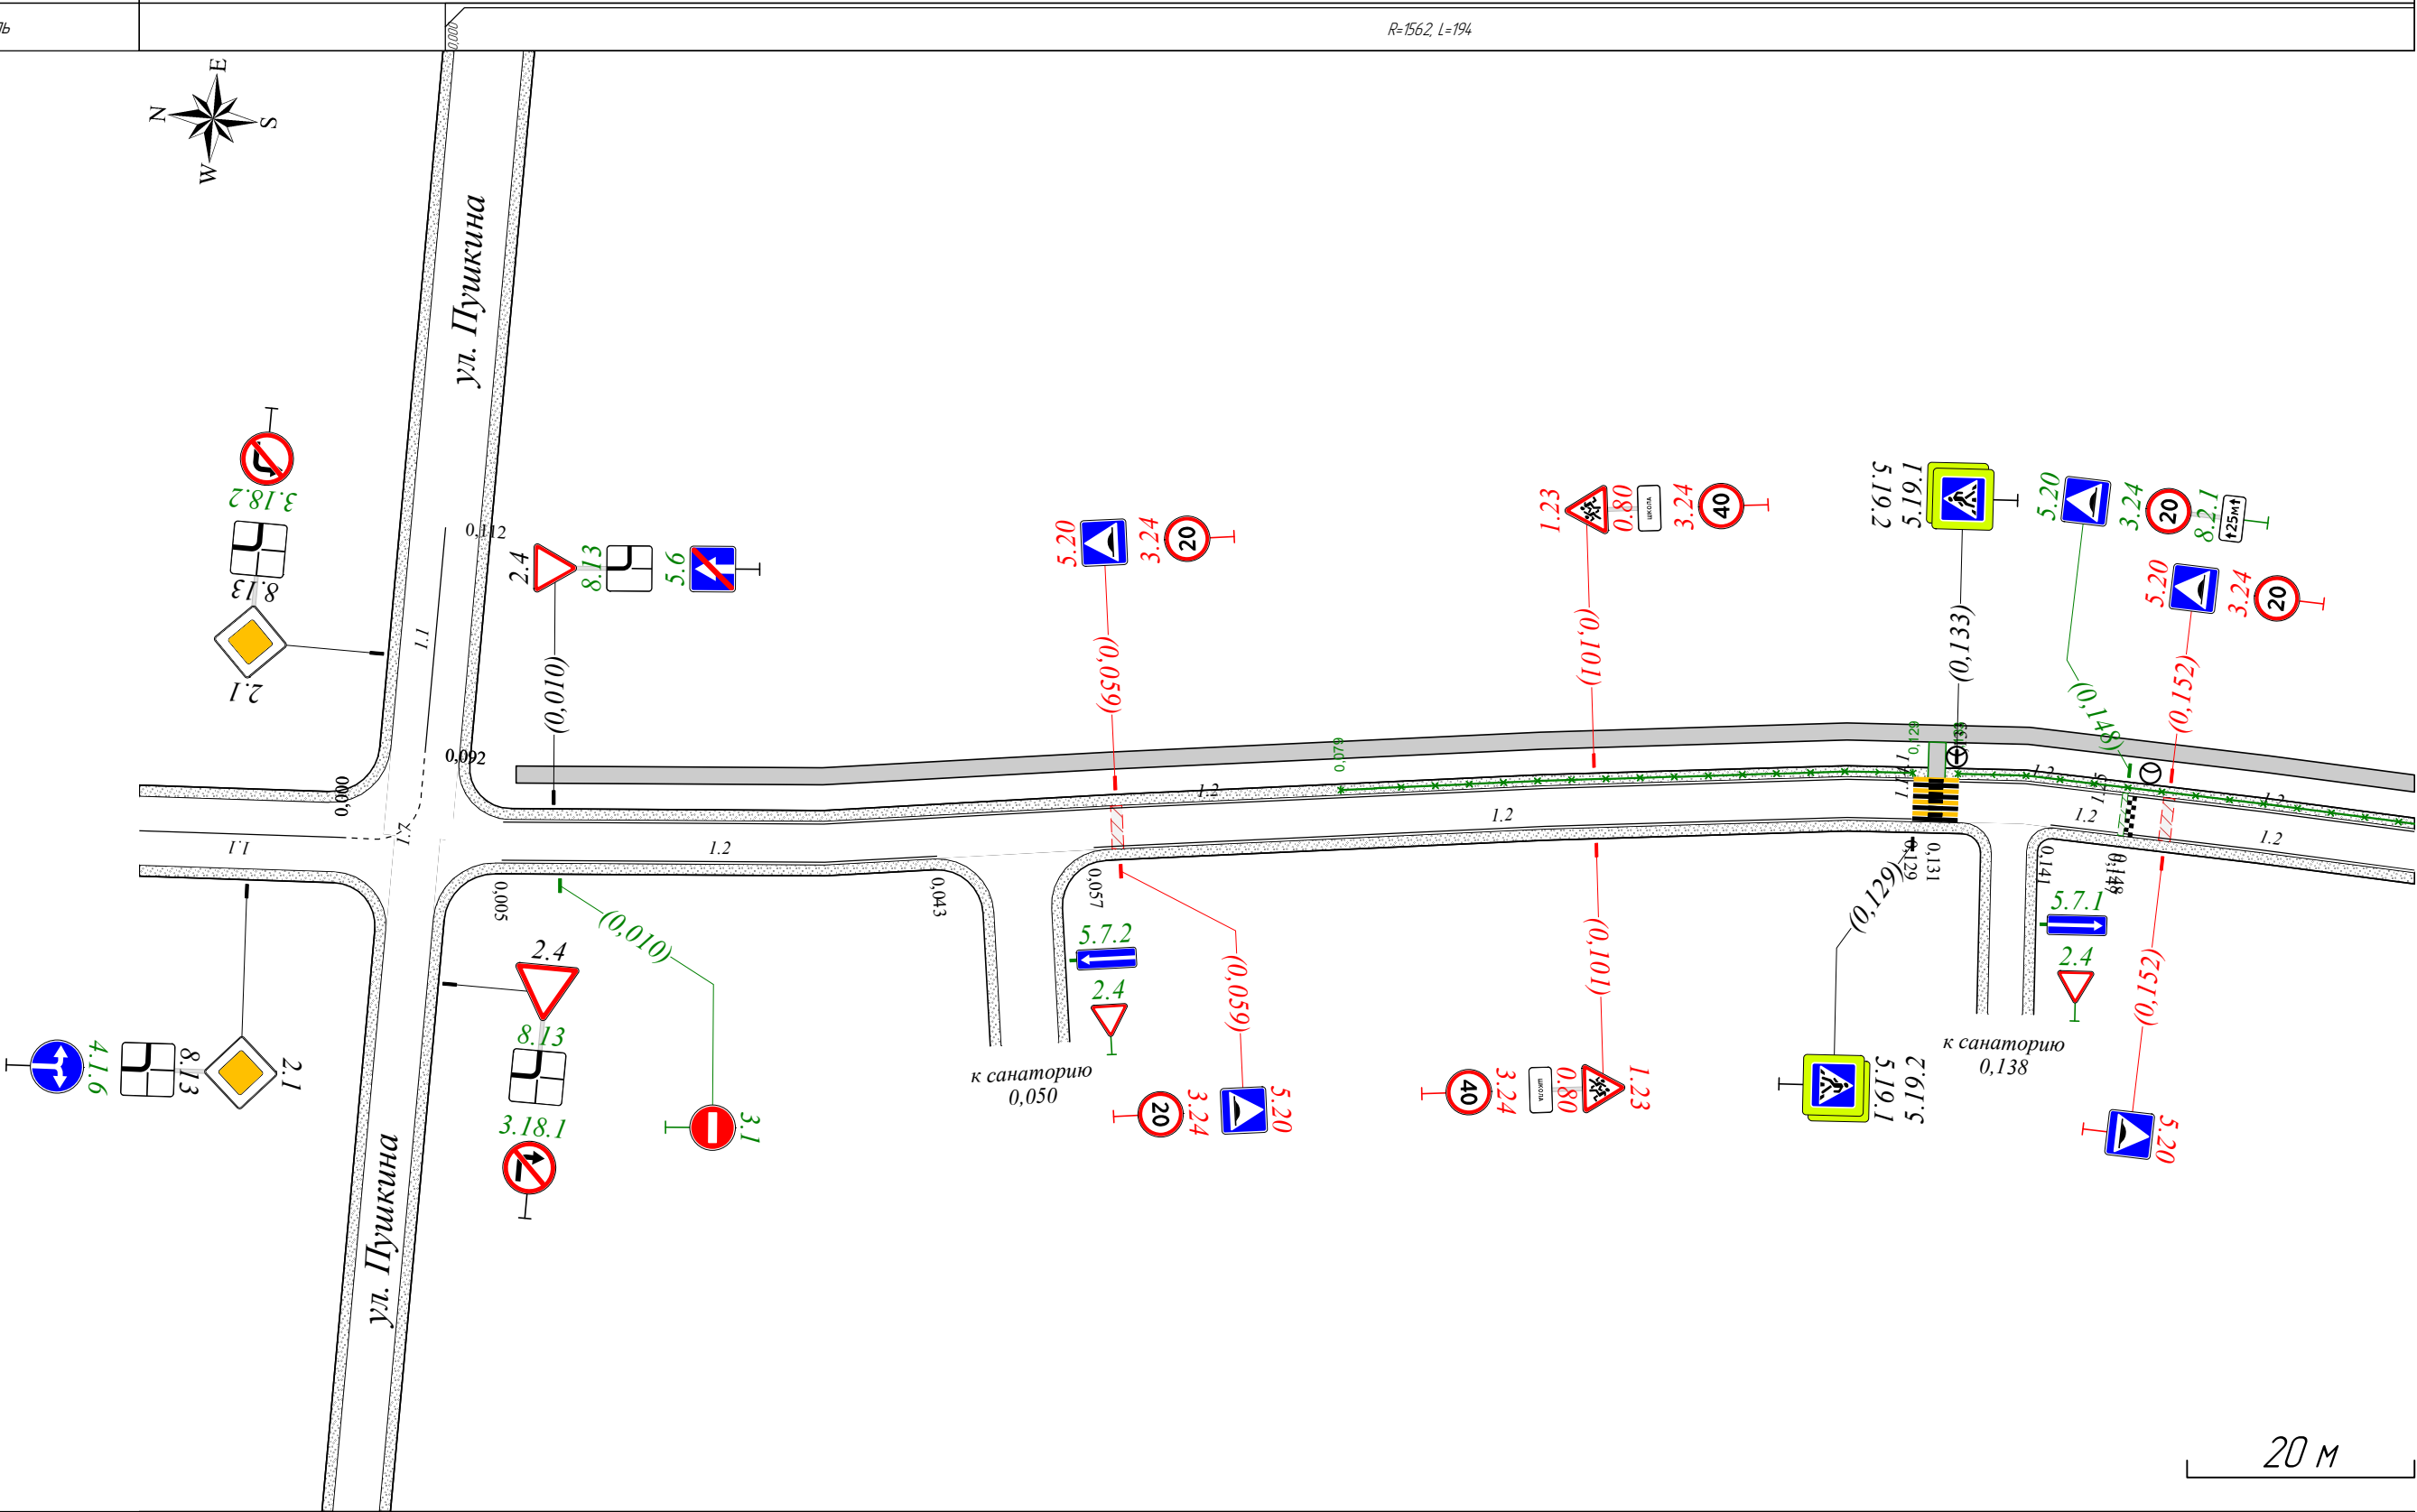


Дорожная разметка справа	Осевая линия						
	1-я от осевой	12 0,005 - 0,043			12 0,057 - 0,129	12 0,141 - 0,147	12 0,148 - 0,173
Дорожные ограждения и направляющие устройства справа	На разделительной						
	На обочине						
Тротуары справа							

Тротуары слева		0,157 - 0,324, 1167 м, а/б, ш. 15 м	
Дорожные ограждения и направляющие устройства слева	На обочине	ОПО-Д 0,157 - 0,183	
	На разделительной		
Дорожная разметка слева		12 0,157 - 0,324	
Элементы в плане			
Продольный профиль		R=1562, L=194	R=105175, L=778

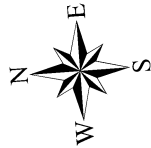

ул. Вялковская
км 0,157 – км 0,324

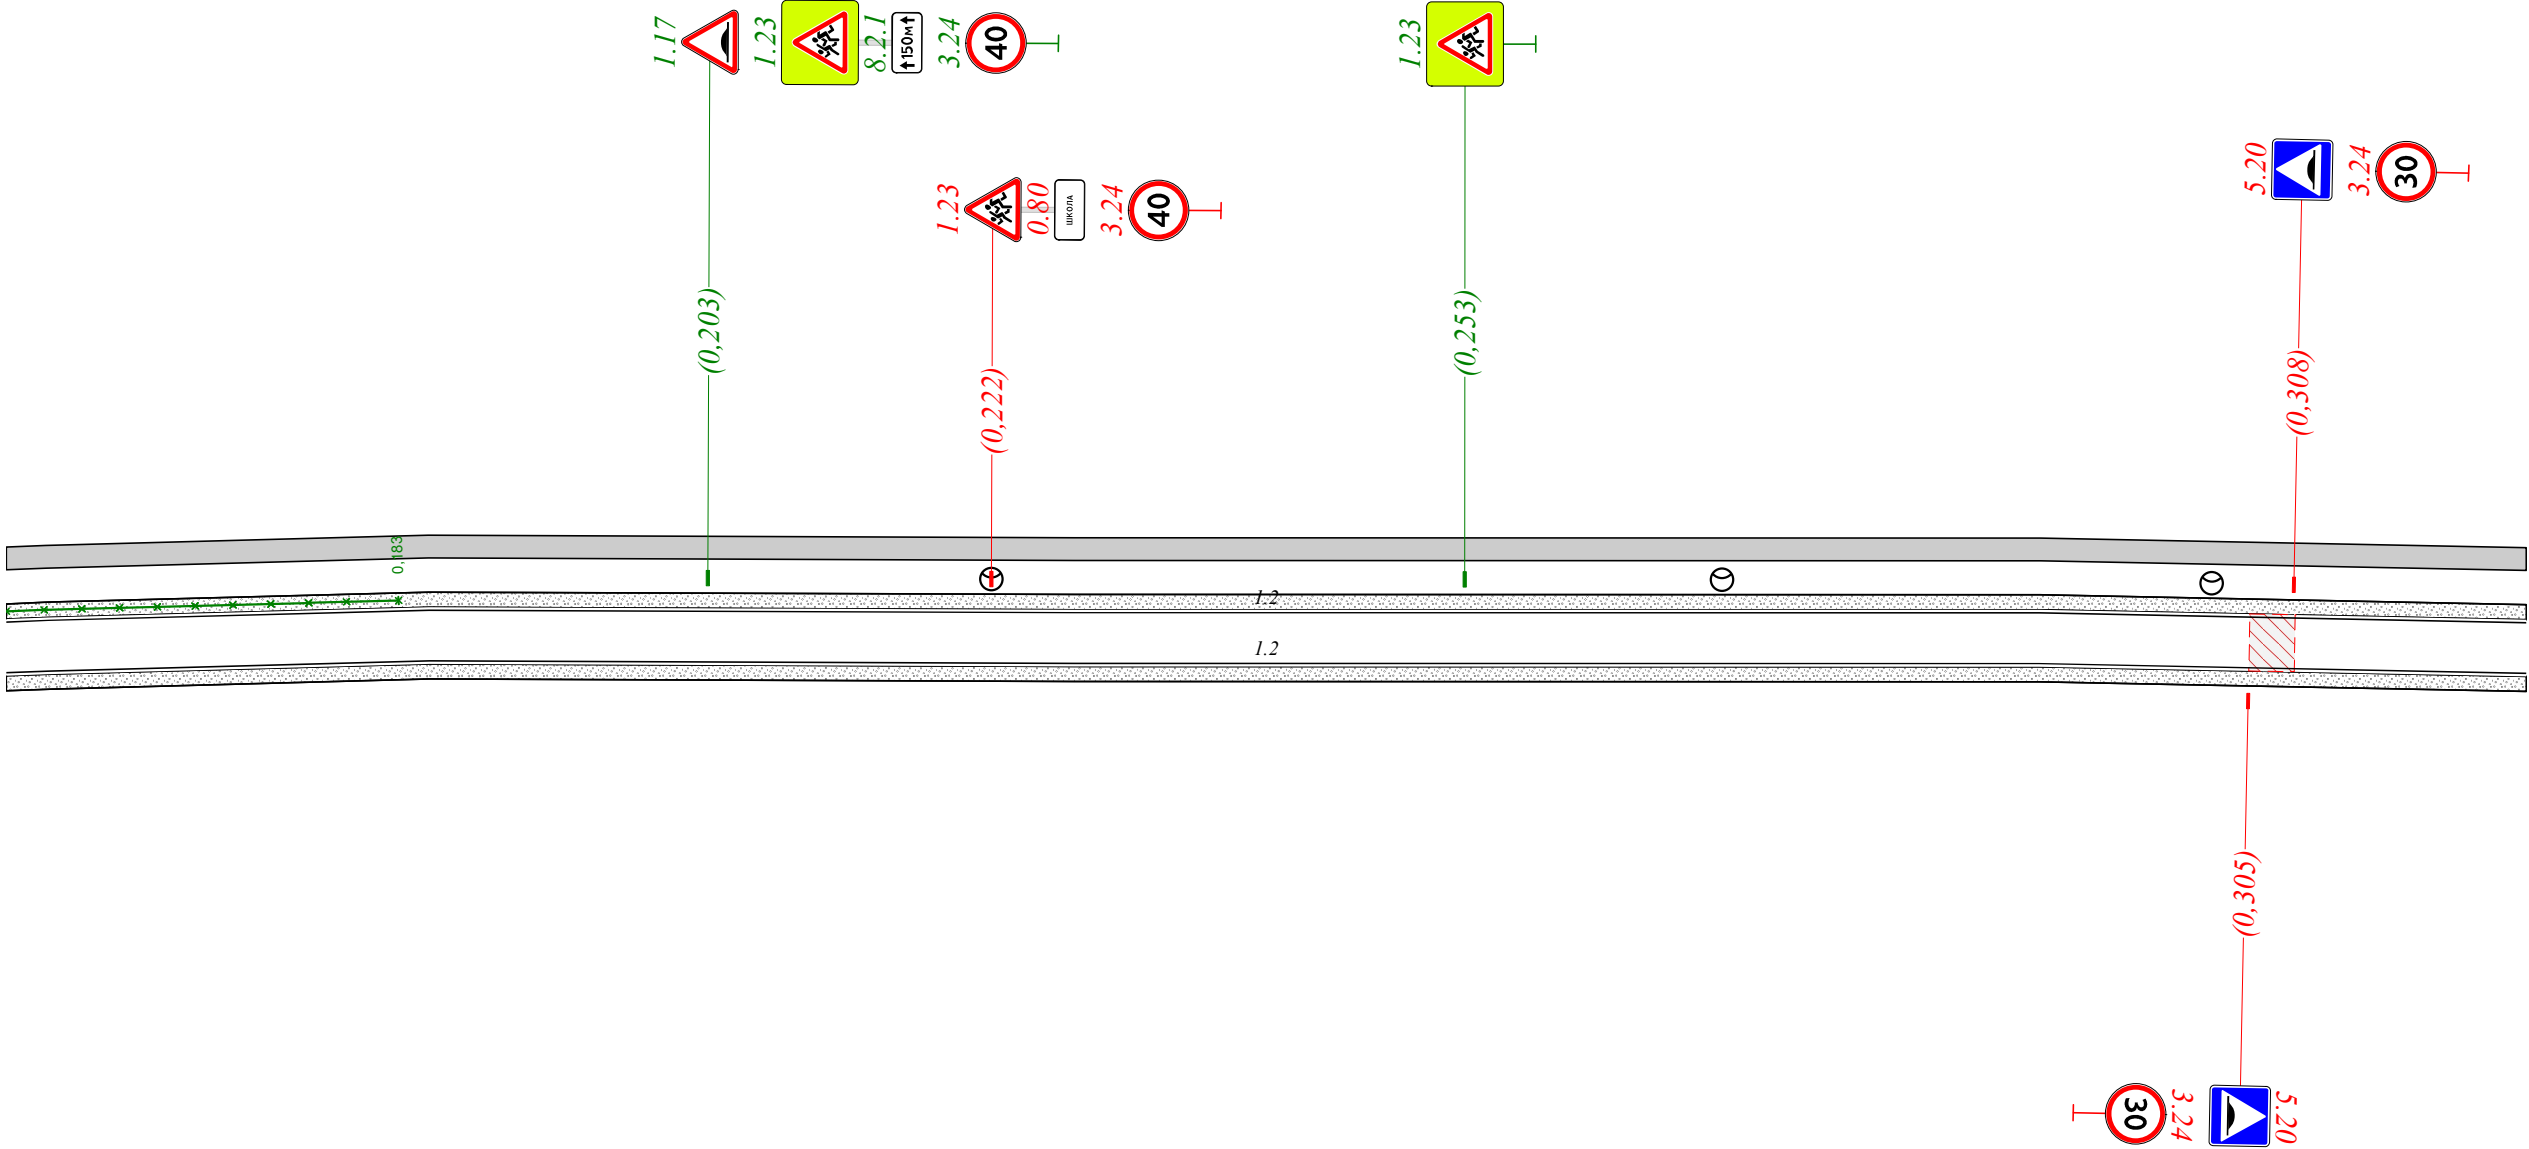


10 м

Дорожная разметка справа	Осевая линия	
	1-я от осевой	12 0,157 - 0,324
Дорожные ограждения и направляющие устройства справа	На разделительной	
	На обочине	
Тротуары справа		

Тротуары слева		0,471 - 0,550, (79 м), а/б, ш. 1,5 м		0,554 - 0,603, (49 м), а/б, ш. 1,5 м		0,607 - 0,637, (30 м), а/б, ш. 1,5 м	
Дорожные ограждения и направляющие устройства слева	На обочине						
	На разделительной						
Дорожная разметка слева		12 0,471 - 0,546		12 0,558 - 0,598		12 0,610 - 0,637	
Элементы в плане							
Продольный профиль		R=105175, L=778					



ул. Вялковская
км 0,471 – км 0,637

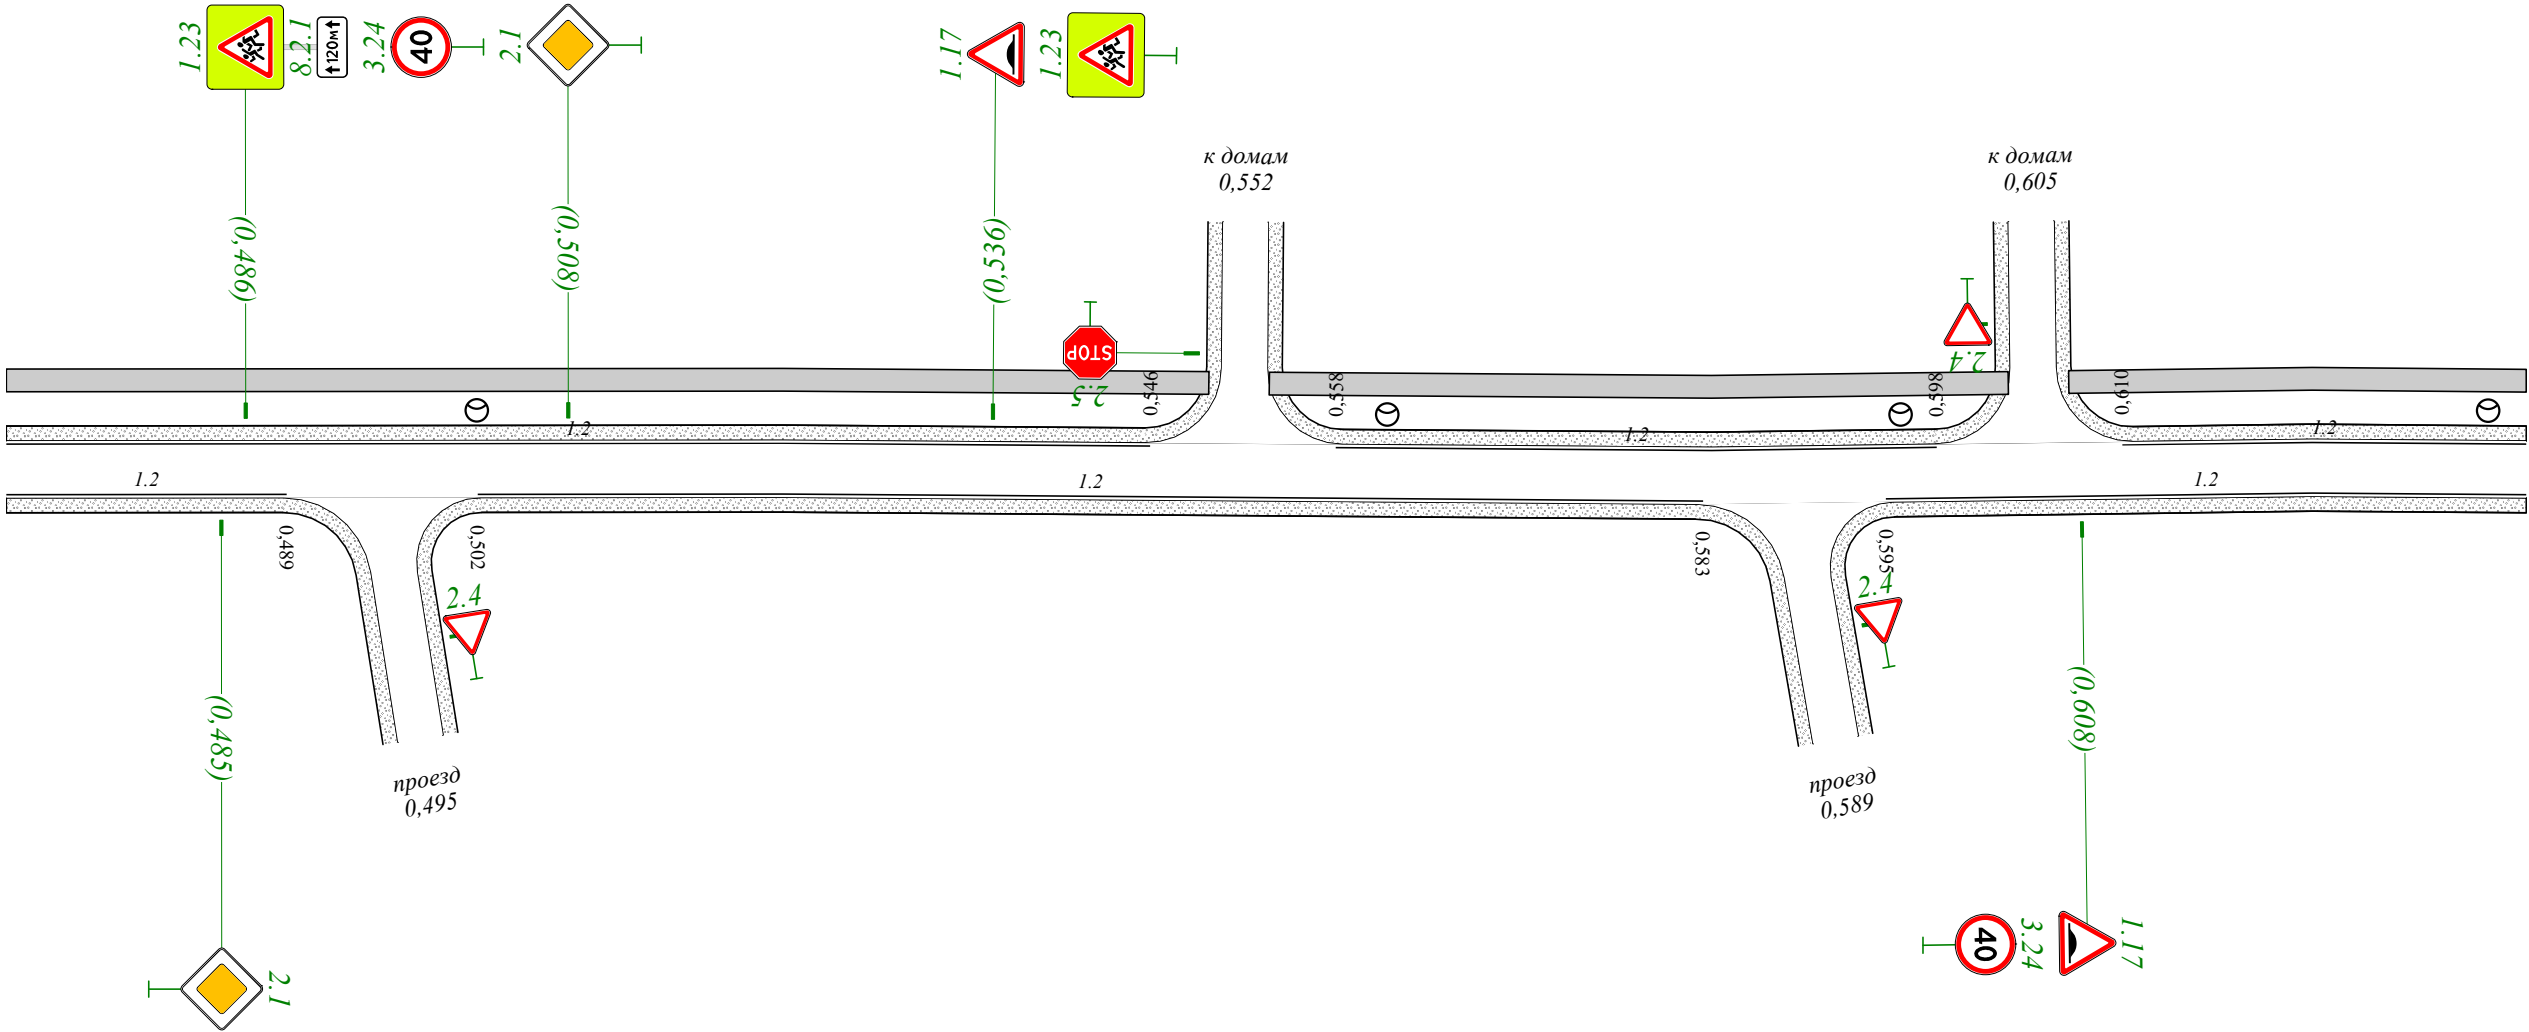


10 м

Дорожная разметка справа	Осевая линия						
	1-я от осевой	12 0,471 - 0,489		12 0,502 - 0,583		12 0,595 - 0,637	
Дорожные ограждения и направляющие устройства справа	На разделительной						
	На обочине						
Тротуары справа							

Тротуары слева		0,627 - 0,666, (39 м), а/д, ш. 1,5 м		0,672 - 0,794, (122 м), а/д, ш. 1,5 м			
Дорожные ограждения и направляющие устройства слева	На обочине						
	На разделительной						
Дорожная разметка слева		12 0,627 - 0,658		12 0,677 - 0,763		12 0,766 - 0,789	
Элементы в плане							
Продольный профиль		R=105175, L=778					

ул. Вялковская
км 0,627 – км 0,794

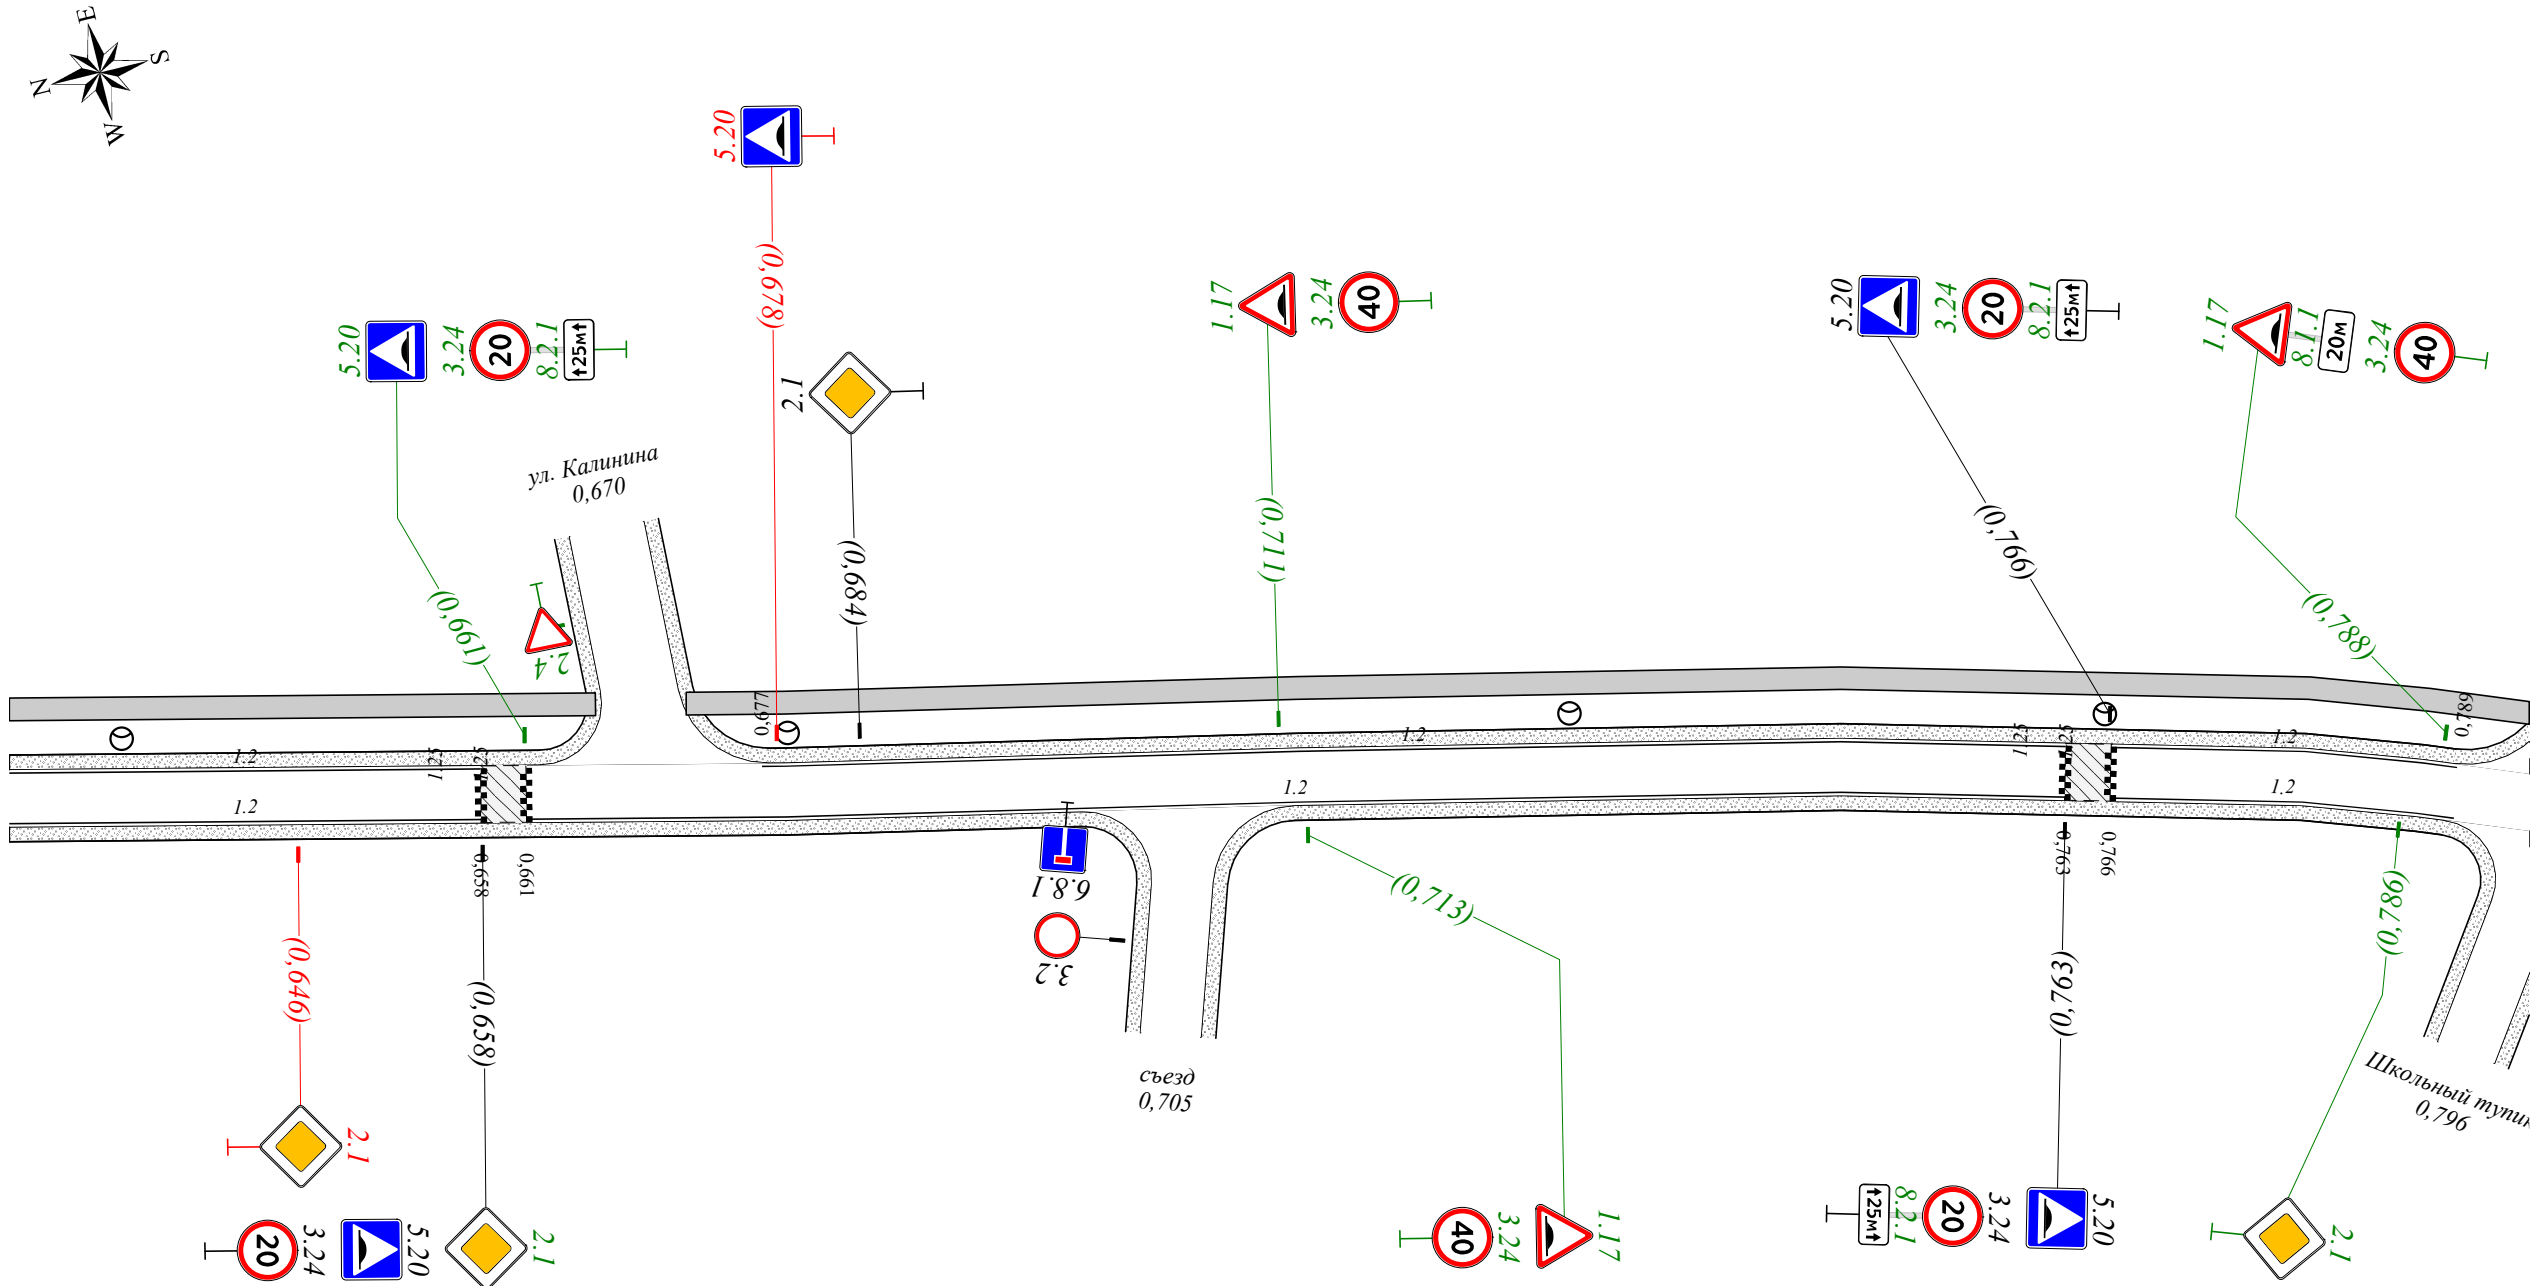


Дорожная разметка справа	Осевая линия						
	1-я от осевой	12 0,627 - 0,658		12 0,661 - 0,763		12 0,766 - 0,789	
Дорожные ограждения и направляющие устройства справа	На разделительной						
	На обочине						
Тротуары справа							

Тротуары слева		0,946 - 1,069, (122 м), а/д, ш. 1,5 м			
Дорожные ограждения и направляющие устройства слева	На обочине			ОПО-Д 1008 - 1048	ОПО-Д 1048 - 1059
	На разделительной				
Дорожная разметка слева		12 0,946 - 1,036		12 1,039 - 1,059	
Элементы в плане					
Продольный профиль		R=105175, L=778 0,972 L=97 α=1 1,069			



ул. Вялковская
км 0,946 – км 1,069

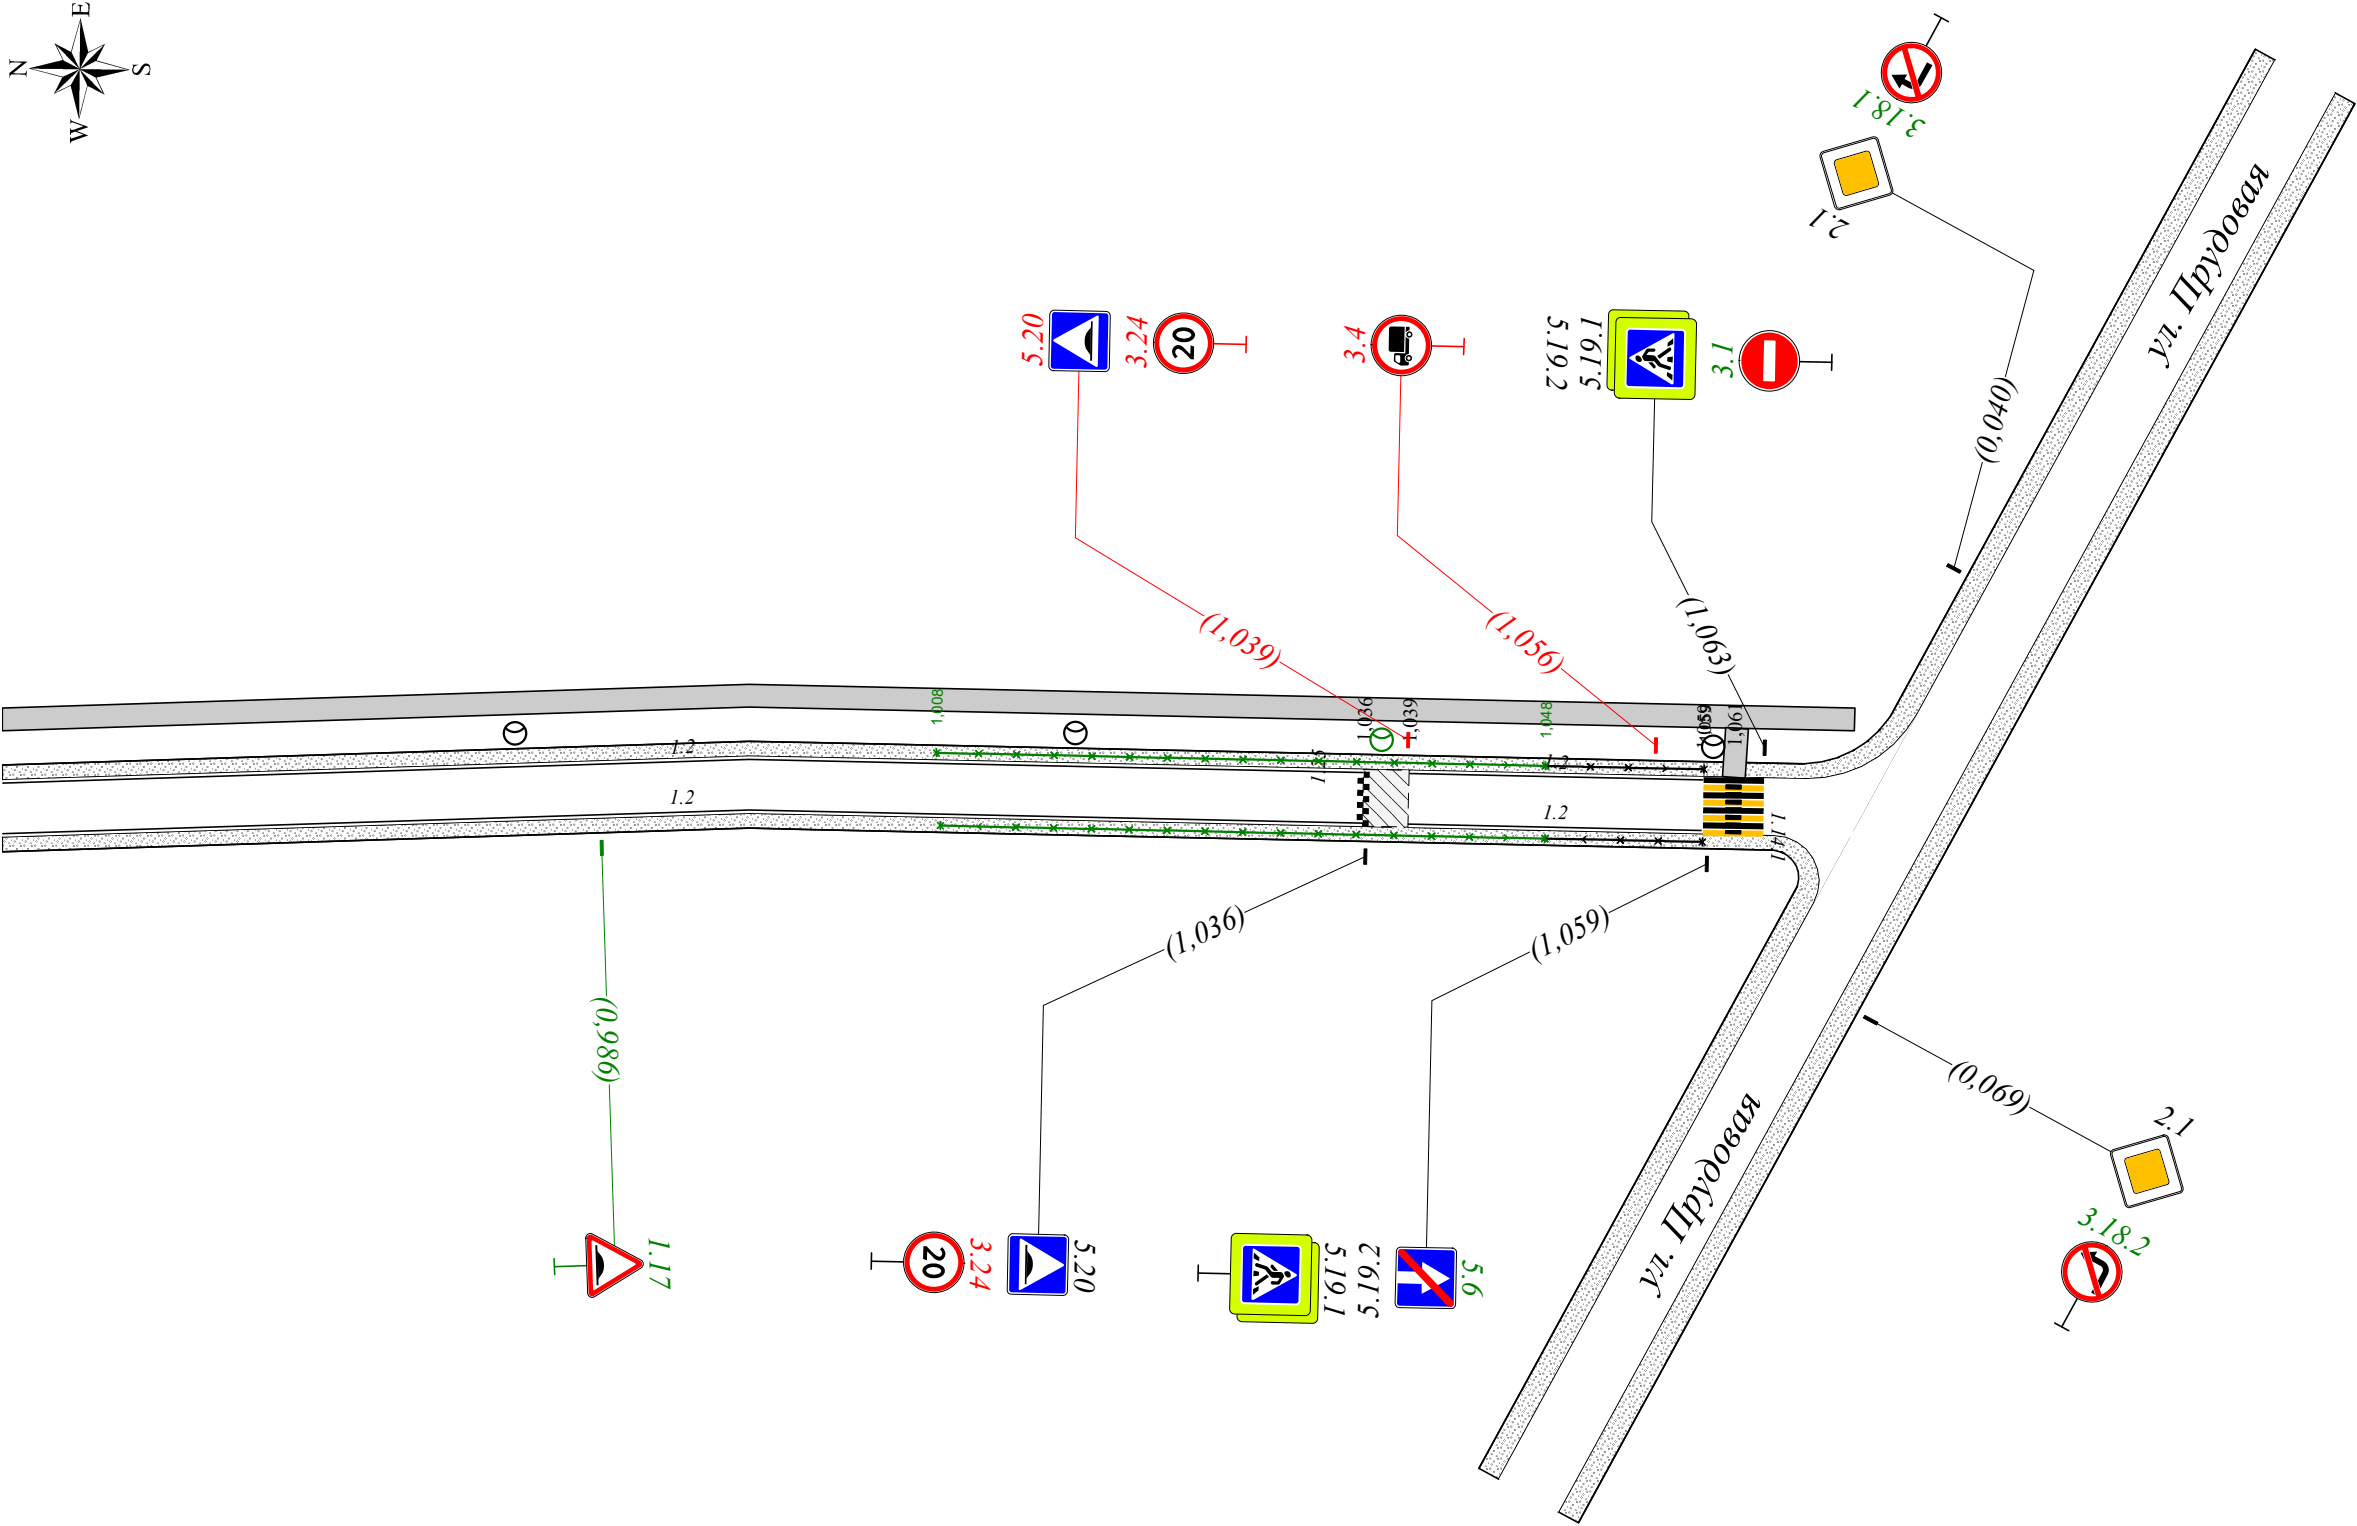

Дорожная разметка справа	Осевая линия				
	1-я от осевой	12 0,946 - 1,036		12 1,039 - 1,059	
Дорожные ограждения и направляющие устройства справа	На разделительной				
	На обочине			ОПО-Д 1008 - 1048	ОПО-Д 1048 - 1059
Тротуары справа					