

ОПИСАНИЕ МЕСТОПОЛОЖЕНИЯ ГРАНИЦ

Публичный сервитут в целях размещения объекта «Газопровод низкого давления Р меньше либо равно 0,005 МПа, по адресу: Московская область, городской округ Раменский, деревня Вязки, улица Светлая»

(наименование объекта, местоположение границ которого описано (далее - объект))

Раздел 1

Сведения об объекте		
№ п/п	Характеристики объекта	Описание характеристик
1	2	3
1	Местоположение объекта	Московская область, Раменский г.о., Вязки д
2	Площадь объекта ± величина погрешности определения площади ($P \pm \Delta P$)	1 667 м ² ± 14 м ²
3	Иные характеристики объекта	Вид объекта реестра границ: Зона с особыми условиями использования территории Содержание ограничений использования объектов недвижимости в пределах зоны или территории: Публичный сервитут в целях размещения объекта «Газопровод низкого давления Р меньше либо равно 0,005 МПа, по адресу: Московская область, городской округ Раменский, деревня Вязки, улица Светлая» Наименование охраняемого объекта: Газопровод низкого давления Р меньше либо равно 0,005 МПа

Раздел 2

Сведения о местоположении границ объекта

1. Система координат МСК-50, зона 2

2. Сведения о характерных точках границ объекта

Обозначение характерных точек границ	Координаты, м		Метод определения координат характерной точки	Средняя квадратическая погрешность положения характерной точки (Mt), м	Описание обозначения точки на местности (при наличии)
	X	Y			
1	2	3	4	5	6
1	457 805,72	2 225 758,81	Аналитический метод	0,10	—
2	457 857,36	2 225 820,47		0,10	
3	457 846,36	2 225 933,84		0,10	
4	457 844,34	2 225 964,69		0,10	
5	457 840,56	2 225 963,37		0,10	
6	457 840,42	2 225 963,32		0,10	
7	457 840,59	2 225 960,78		0,10	
8	457 842,31	2 225 934,50		0,10	
9	457 817,41	2 225 911,68		0,10	
10	457 816,35	2 225 910,47		0,10	
11	457 815,35	2 225 909,09		0,10	
12	457 814,78	2 225 908,22		0,10	
13	457 777,34	2 225 840,18		0,10	
14	457 771,60	2 225 827,74		0,10	
15	457 771,17	2 225 826,84		0,10	
16	457 770,64	2 225 825,49		0,10	
17	457 770,28	2 225 824,41		0,10	
18	457 759,22	2 225 791,77		0,10	
19	457 763,00	2 225 790,49		0,10	
20	457 774,06	2 225 823,13		0,10	
21	457 774,40	2 225 824,13		0,10	
22	457 774,83	2 225 825,24		0,10	
23	457 775,22	2 225 826,02		0,10	
24	457 779,99	2 225 836,37		0,10	
25	457 804,14	2 225 821,18		0,10	
26	457 806,27	2 225 824,57		0,10	
27	457 781,79	2 225 839,97		0,10	
28	457 818,22	2 225 906,16		0,10	
29	457 818,65	2 225 906,83		0,10	
30	457 819,47	2 225 907,97		0,10	
31	457 820,27	2 225 908,87		0,10	
32	457 842,76	2 225 929,50		0,10	
33	457 853,22	2 225 821,75		0,10	
34	457 802,66	2 225 761,37		0,10	
1	457 805,72	2 225 758,81		0,10	

3. Сведения о характерных точках части (частей) границы объекта

1	2	3	4	5	6
—	—	—	—	—	—

Раздел 3


Сведения о местоположении измененных (уточненных) границ объекта

1. Система координат МСК-50, зона 2


2. Сведения о характерных точках границ объекта

Обозначение характерных точек границы	Существующие координаты, м		Измененные (уточненные) координаты, м		Метод определения координат характерной точки	Средняя квадратическая погрешность положения характерной точки (Mt), м	Описание обозначения точки на местности (при наличии)
	X	Y	X	Y			
1	2	3	4	5	6	7	8
—	—	—	—	—	—	—	—
3. Сведения о характерных точках части (частей) границы объекта							
1	2	3	4	5	6	7	8
—	—	—	—	—	—	—	—

Раздел 4
План границ объекта

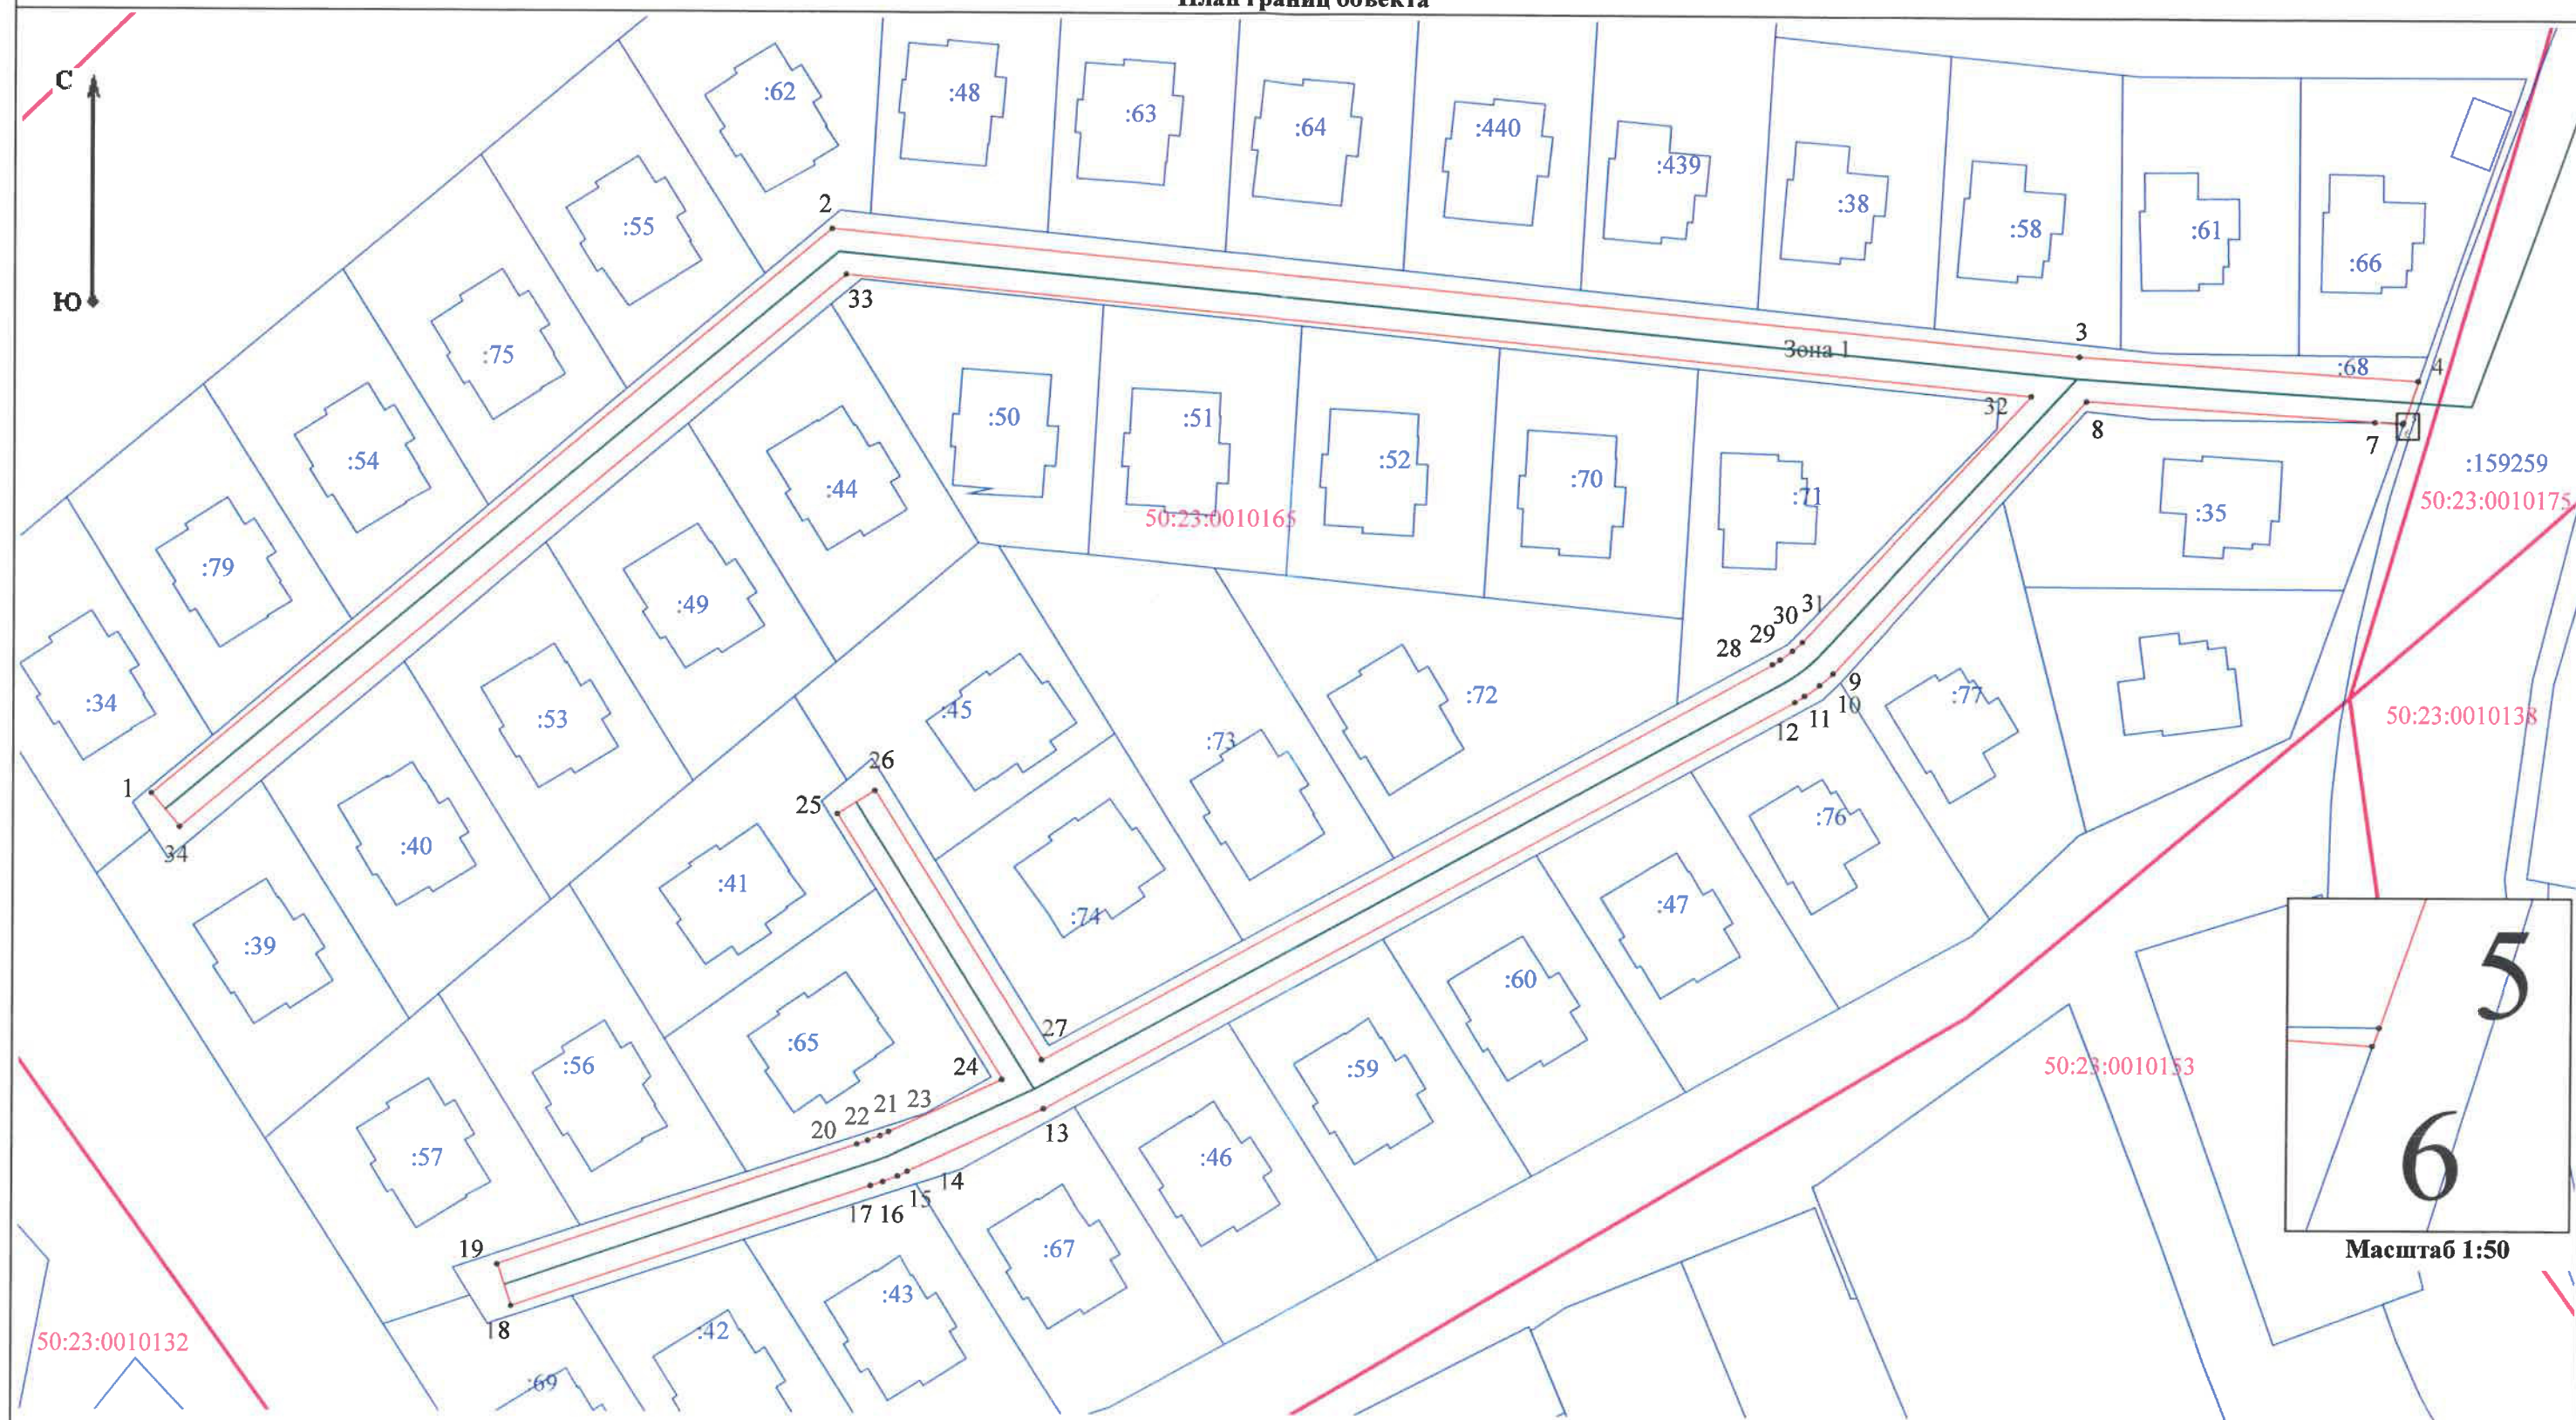

Масштаб 1:600

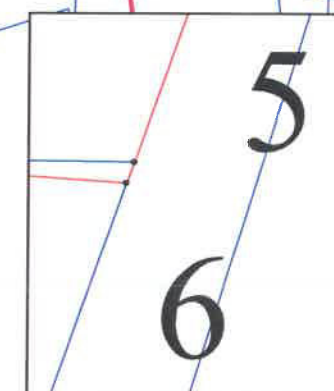

Масштаб 1:50

Условные обозначения:

- Зона I - Обозначение вновь образованной части границы ЗОУИТ
- 50:23:0020215 - Обозначение и граница кадастрового квартала
- - Вновь образованная часть контура публичного сервитута, сведения о которой достаточны для определения ее местоположения
- - Обозначение и граница существующих объектов недвижимости
- 1 - Обозначение характерной точки
- - Проектируемый газопровод

Подпись

Кадастровый инженер
Мария Валентиновна
Квартальный инженер
аттестат
№ 72-18-216
С 143-217-6

Дата 24 октября 2022 г.

Место для отриски печати (при наличии) лица, составившего описание местоположения границ объекта

Прохождение границы		Описание прохождения границы
от точки	до точки	
1	2	3
—	—	—