

ОПИСАНИЕ МЕСТОПОЛОЖЕНИЯ ГРАНИЦ**Публичный сервитут объекта «Строительство газопровода в с. Синьково» Раменского городского округа Московской области»**

(наименование объекта, местоположение границ которого описано (далее - объект))

Раздел 1**Сведения об объекте**

№ п/п	Характеристики объекта	Описание характеристик
1	2	3
1	Местоположение объекта	Московская область, г Раменское, с Синьково
2	Площадь объекта ± величина погрешности определения площади ($P \pm \Delta P$)	$523 \text{ м}^2 \pm 8 \text{ м}^2$
3	Иные характеристики объекта	Вид объекта реестра границ: Зона с особыми условиями использования территории Содержание ограничений использования объектов недвижимости в пределах зоны или территории: Публичный сервитут, в целях размещения объекта «Строительство газопровода в с. Синьково» Раменского городского округа Московской области». Срок установления: 120 месяцев в пользу Акционерного Общества «Мособлгаз» ОГРН 1175024034734, ИНН 5032292612 (Московская область, Одинцовский городской округ, деревня Раздоры, 1-й км. Рублево-Успенского шоссе, дом 1, корпус Б, info@mosoblgaz.ru)

Раздел 2

Сведения о местоположении границ объекта

1. Система координат МСК-50, зона 2					
2. Сведения о характерных точках границ объекта					
Обозначение характерных точек границ	Координаты, м		Метод определения координат характерной точки	Средняя квадратическая погрешность положения характерной точки (Mt), м	Описание обозначения точки на местности (при наличии)
	X	Y			
1	2	3	4	5	6
1/4					
1	442 454,08	2 227 132,73	Аналитический метод	0,10	Нет закрепления
2	442 363,89	2 227 205,43		0,10	
3	442 359,59	2 227 208,64		0,10	
4	442 312,07	2 227 244,15		0,10	
5	442 335,85	2 227 225,90		0,10	
6	442 333,44	2 227 222,75		0,10	
7	442 343,73	2 227 214,86		0,10	
8	442 396,85	2 227 177,70		0,10	
9	442 437,87	2 227 143,67		0,10	
10	442 453,28	2 227 131,73		0,10	
1	442 454,08	2 227 132,73		0,10	
2/4					
11	442 114,19	2 227 387,69	Аналитический метод	0,10	Нет закрепления
12	442 102,19	2 227 395,10		0,10	
13	442 084,67	2 227 405,20		0,10	
14	442 066,36	2 227 415,01		0,10	
15	442 037,98	2 227 434,63		0,10	
16	442 068,91	2 227 412,17		0,10	
17	442 103,69	2 227 393,76		0,10	
11	442 114,19	2 227 387,69		0,10	
3/4					
18	442 027,52	2 227 447,57	Аналитический метод	0,10	Нет закрепления
19	442 016,47	2 227 455,93		0,10	
20	442 004,96	2 227 464,65		0,10	
21	442 003,74	2 227 462,85		0,10	
22	442 015,93	2 227 455,12		0,10	
23	442 014,84	2 227 453,26		0,10	
24	442 026,34	2 227 445,86		0,10	
18	442 027,52	2 227 447,57		0,10	
4/4					
25	441 956,50	2 227 499,10	Аналитический метод	0,10	Нет закрепления
26	441 941,41	2 227 511,91		0,10	
27	441 906,66	2 227 540,61		0,10	
28	441 905,99	2 227 539,61		0,10	
29	441 934,87	2 227 516,16		0,10	
25	441 956,50	2 227 499,10		0,10	
3. Сведения о характерных точках части (частей) границы объекта					
1	2	3	4	5	6
—	—	—	—	—	—

Раздел 3


Сведения о местоположении измененных (уточненных) границ объекта

1. Система координат МСК-50, зона 2

2. Сведения о характерных точках границ объекта

Обозначение характерных точек границы	Существующие координаты, м		Измененные (уточненные) координаты, м		Метод определения координат характерной точки	Средняя квадратическая погрешность положения характерной точки (Mt), м	Описание обозначения точки на местности (при наличии)
	X	Y	X	Y			
1	2	3	4	5	6	7	8
—	—	—	—	—	—	—	—
3. Сведения о характерных точках части (частей) границы объекта							
1	2	3	4	5	6	7	8
—	—	—	—	—	—	—	—

Раздел 4
План границ объекта

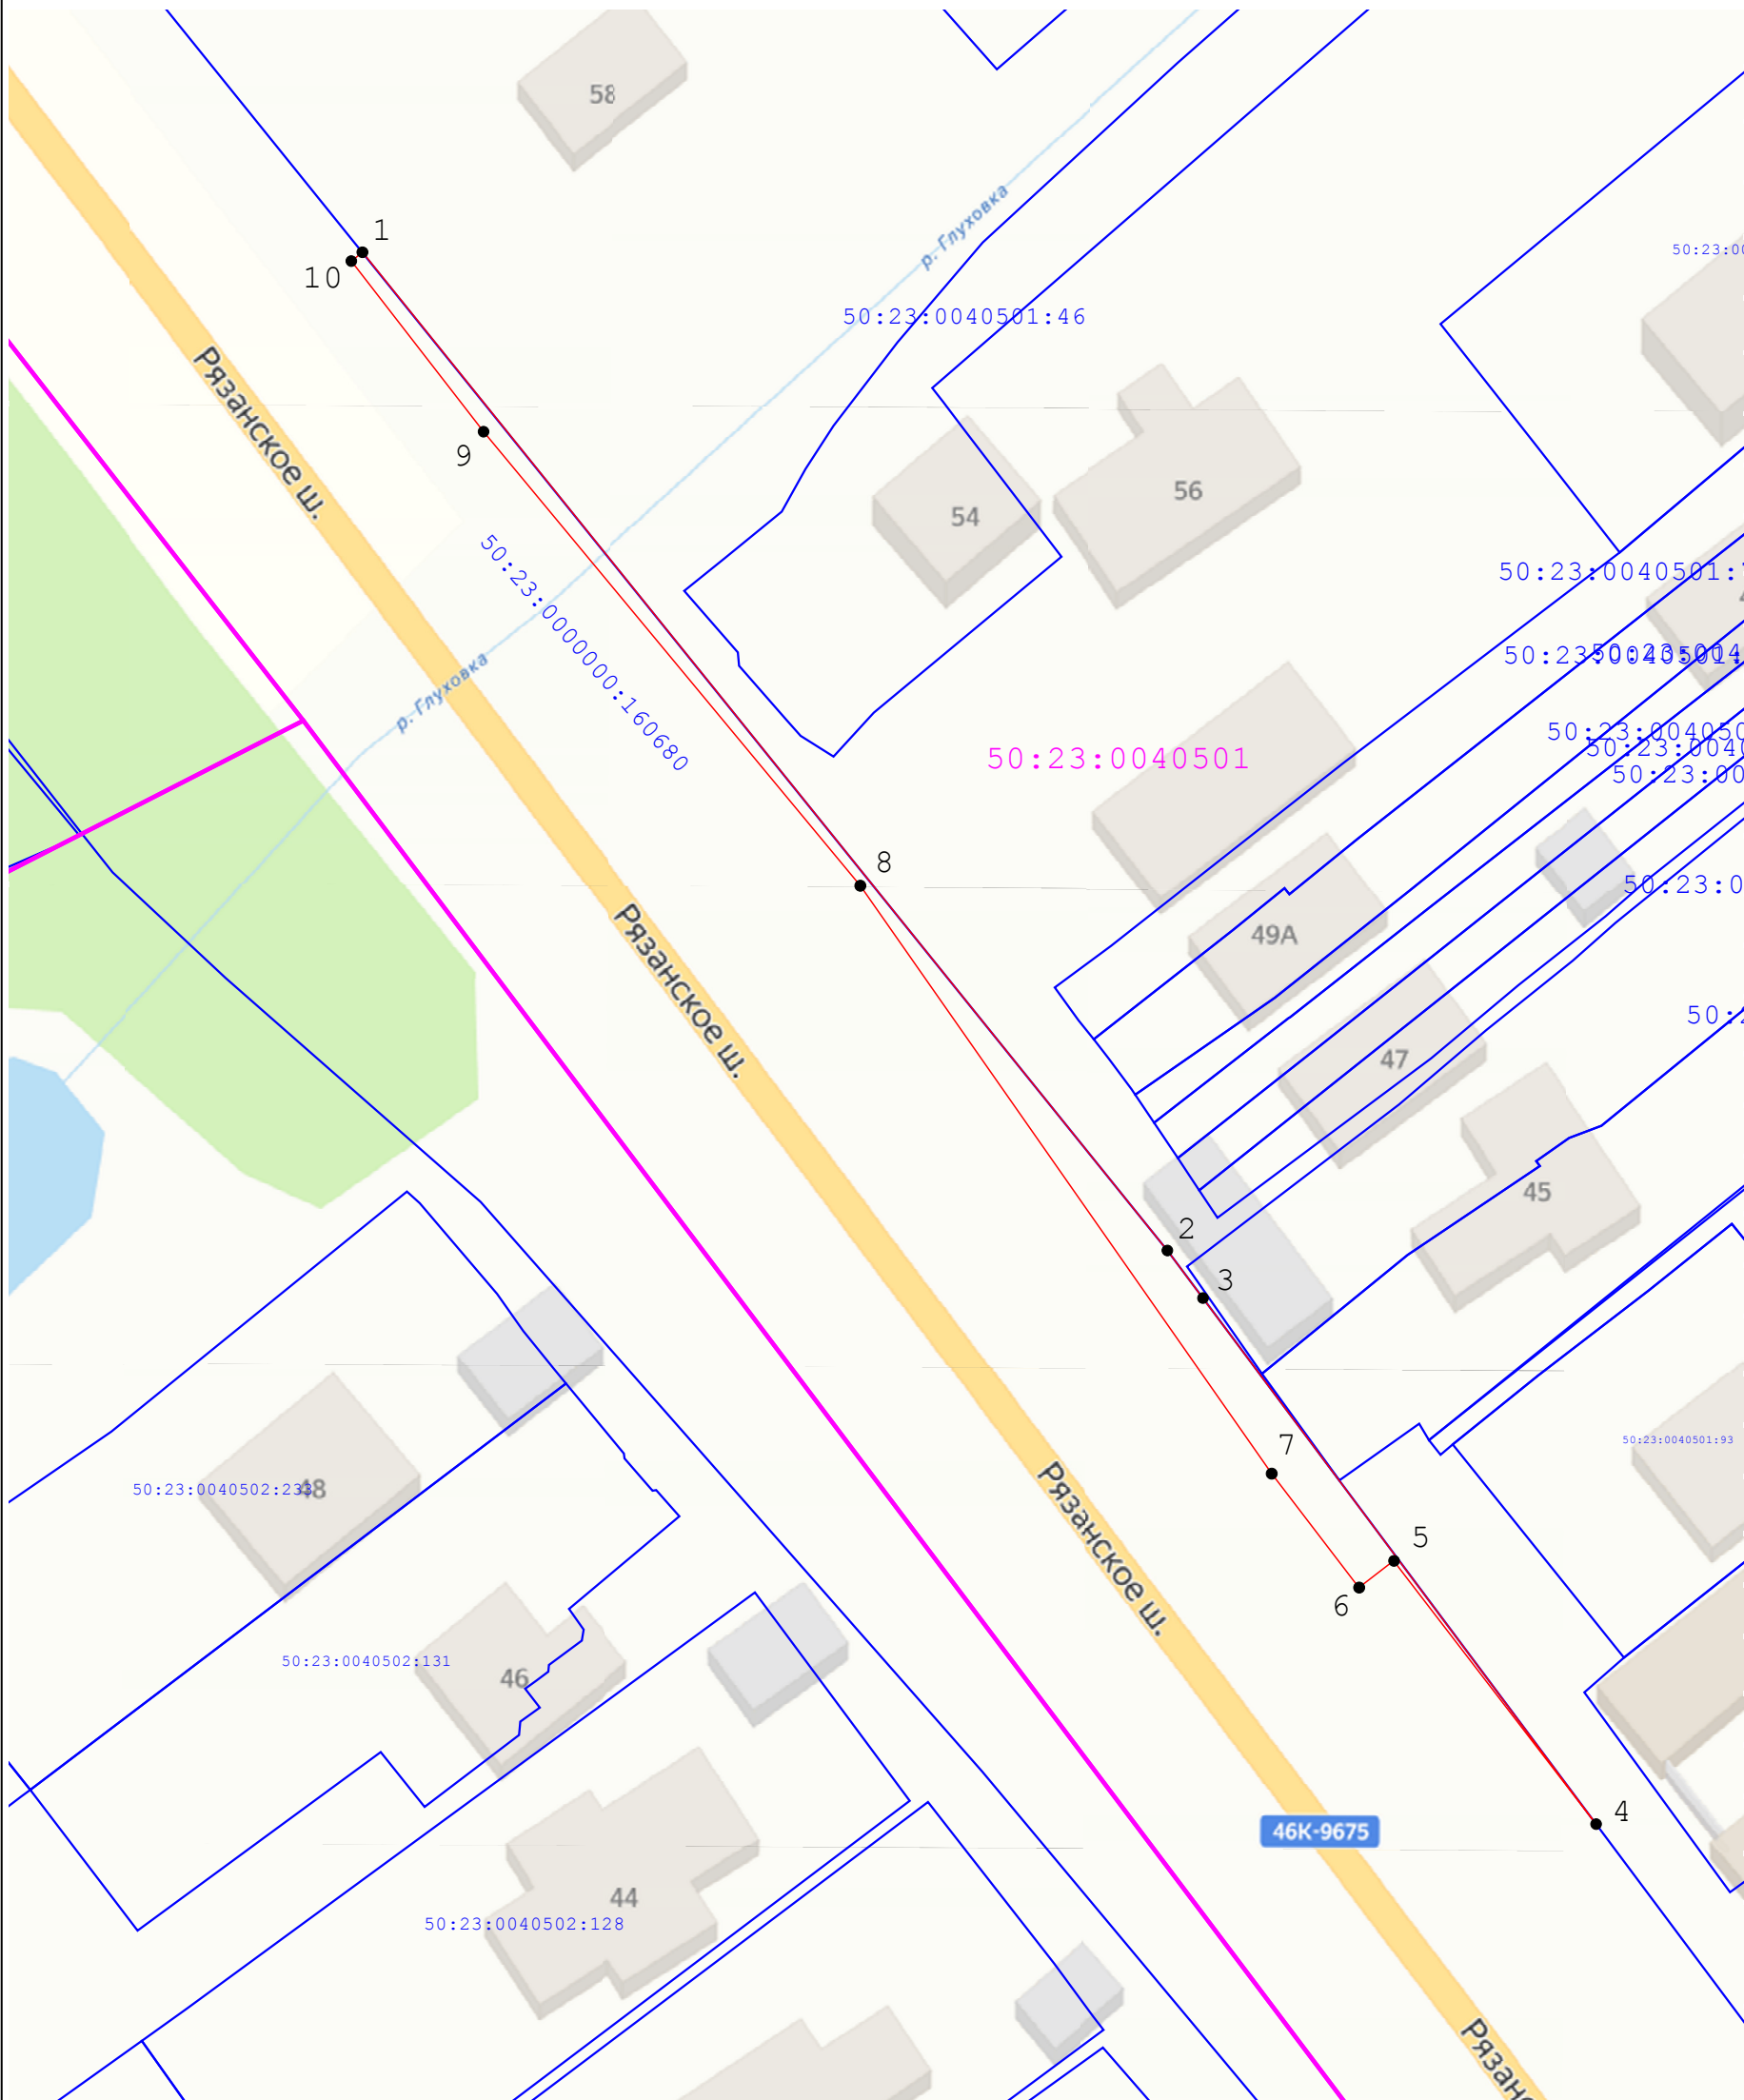

Масштаб 1:650

Используемые условные знаки и обозначения:

- 7 - Характерная точка границы ЗОУИТ
- - Вновь образованная часть границы ЗОУИТ
- :0070210 - Обозначение кадастрового квартала, в котором расположен объект
- 70201:70 - Граница и обозначение земельного участка, учтенного в ГКН

Подпись _____ / Чалдыгина Ю.С./ _____ Дата « 20 » _____ января 20 23 г.

Место для оттиска печати (при наличии) лица, составившего описание местоположения границ объекта

Раздел 4
План границ объекта



Масштаб 1:650

Используемые условные знаки и обозначения:

- 7 - Характерная точка границы ЗОУИТ
- - Вновь образованная часть границы ЗОУИТ
- 50:23:0040501:160680 - Обозначение кадастрового квартала, в котором расположен объект
- 70201:70 - Граница и обозначение земельного участка, учтенного в ГКН

Подпись _____ / Чадлыгина Ю.С. / Дата « 20 » января 20 23 г.

Место для оттиска печати (при наличии) лица, составившего описание местоположения границ объекта