

ГРАФИЧЕСКОЕ ОПИСАНИЕ
местоположения границ населенных пунктов, территориальных
зон, особо охраняемых природных территорий, зон с особыми
условиями использования территории

Публичный сервитут объекта «Газификация д.Торбеево городского округа Люберцы Московской области»

(наименование объекта, местоположение границ которого описано (далее - объект))

Раздел 1

Сведения об объекте		
№ п/п	Характеристики объекта	Описание характеристик
1	2	3
1	Местоположение объекта	Московская область, г Раменское, д Полушкино
2	Площадь объекта ± величина погрешности определения площади ($P \pm \Delta P$)	$462 \text{ м}^2 \pm 188 \text{ м}^2$
3	Иные характеристики объекта	Вид объекта реестра границ: Зона с особыми условиями использования территории Содержание ограничений использования объектов недвижимости в пределах зоны или территории: Публичный сервитут, в целях размещения объекта «Газификация д. Торбеево городского округа Люберцы Московской области» . Срок установления: 120 месяцев в пользу Акционерного Общества «Мособлгаз» ОГРН 1175024034734, ИНН 5032292612 (Московская область, Одинцовский городской округ, деревня Раздоры, 1-й км. Рублево-Успенского шоссе, дом 1, корпус Б, info@mosoblgaz.ru)

Раздел 2

Сведения о местоположении границ объекта					
1. Система координат		МСК-50, зона 2			
2. Сведения о характерных точках границ объекта					
Обозначение характерных точек границ	Координаты, м		Метод определения координат характерной точки	Средняя квадратическая погрешность положения характерной точки (Mt), м	Описание обозначения точки на местности (при наличии)
	X	Y			
1	2	3	4	5	6
1	461 312,37	2 223 614,65	Аналитический метод	2,50	Нет закрепления
2	461 309,19	2 223 622,34		2,50	
3	461 323,78	2 223 656,63		2,50	
4	461 348,42	2 223 720,86		2,50	
5	461 346,47	2 223 724,94		2,50	
6	461 340,90	2 223 712,43		2,50	
7	461 320,08	2 223 658,13		2,50	
8	461 304,85	2 223 622,36		2,50	
9	461 307,68	2 223 615,53		2,50	
10	461 311,65	2 223 614,49		2,50	
1	461 312,37	2 223 614,65		2,50	
3. Сведения о характерных точках части (частей) границы объекта					
1	2	3	4	5	6
—	—	—	—	—	—

Раздел 3


Сведения о местоположении измененных (уточненных) границ объекта

1. Система координат МСК-50, зона 2

2. Сведения о характерных точках границ объекта

Обозначение характерных точек границы	Существующие координаты, м		Измененные (уточненные) координаты, м		Метод определения координат характерной точки	Средняя квадратическая погрешность положения характерной точки (Mt), м	Описание обозначения точки на местности (при наличии)
	X	Y	X	Y			
1	2	3	4	5	6	7	8
—	—	—	—	—	—	—	—
3. Сведения о характерных точках части (частей) границы объекта							
1	2	3	4	5	6	7	8
—	—	—	—	—	—	—	—

Раздел 4
План границ объекта

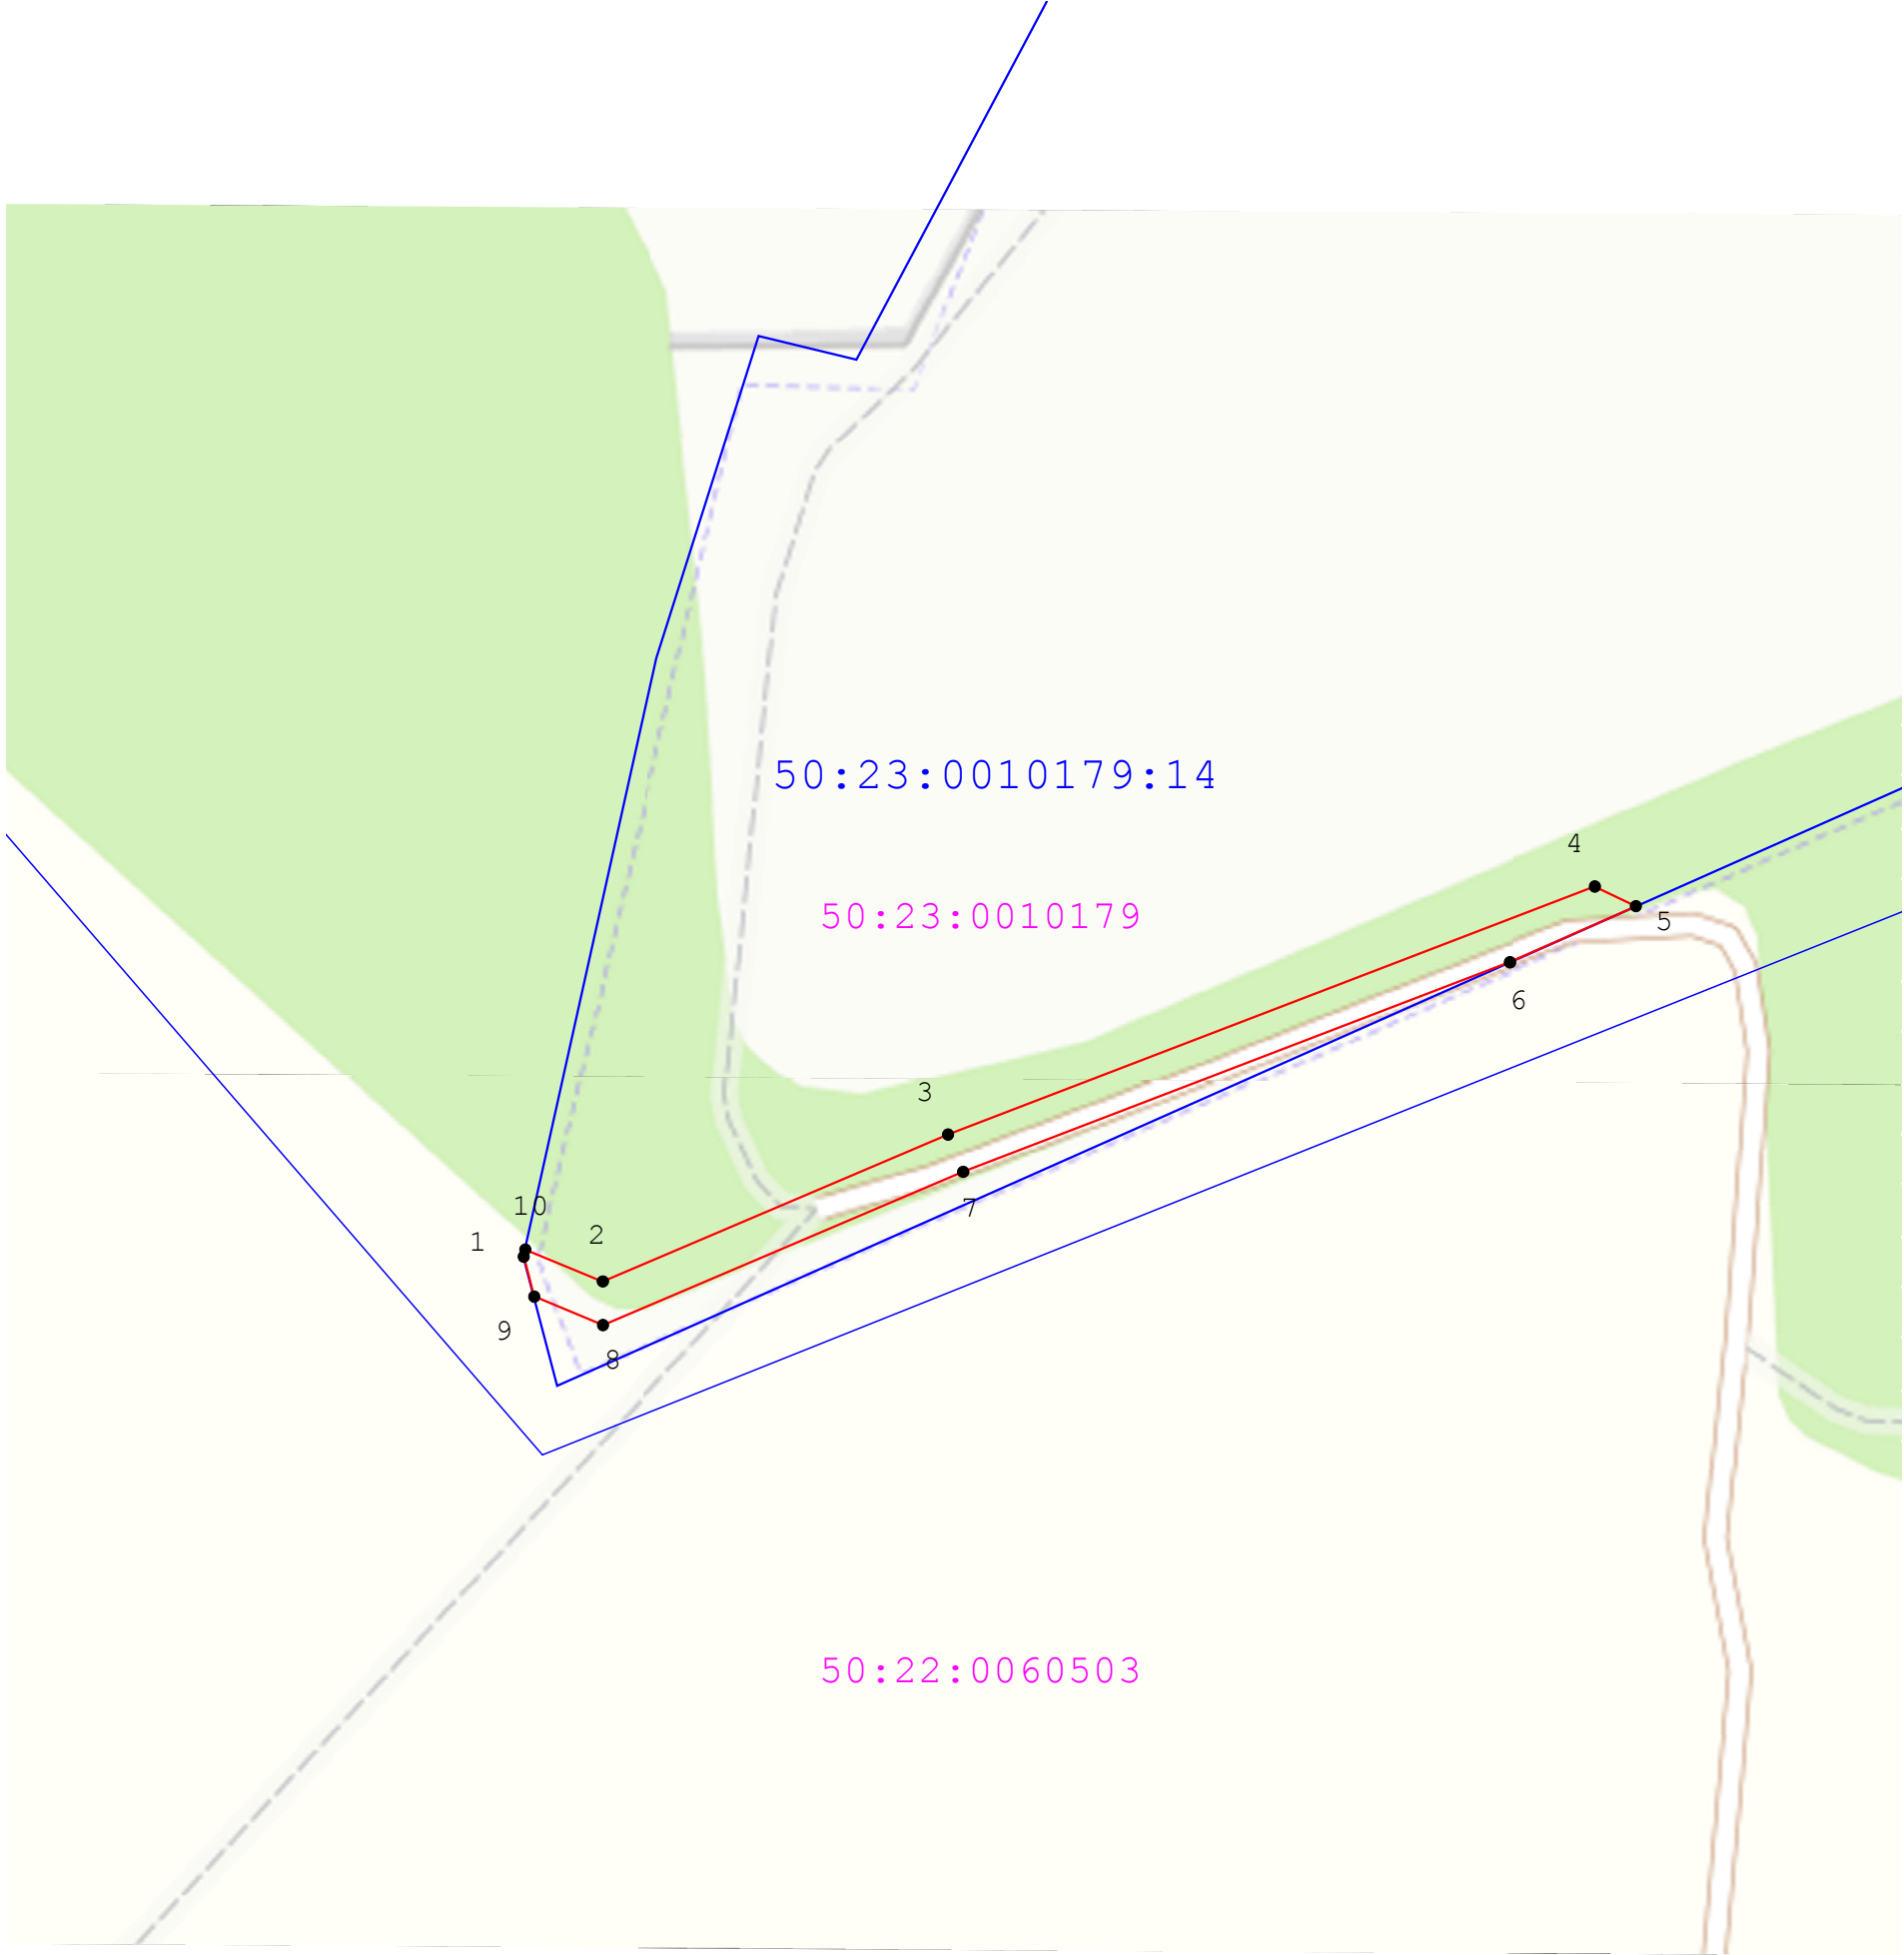

Масштаб 1:750

Используемые условные знаки и обозначения:

- 7 - Характерная точка границы ЗОУИТ
- Вновь образованная часть границы ЗОУИТ
- :0070210 - Обозначение кадастрового квартала, в котором расположен объект
- 70201:70 - Граница и обозначение земельного участка, учтенного в ГКН

Подпись _____ / Чашыгина Ю.С./ Дата « 16 » января 20 23 г.

Место для оттиска печати (при наличии) лица, составившего описание местоположения границ объекта